

29

n° département

CLEDEN CAP SIZUN

commune

PENHARN

lieu-dit

adresse

148

QUIMPER

arrondissement

PONT CROIX

canton

édifice ou ensemble contenant

ECART

dénomination et titre de l'oeuvre

1/10000 6129

Coordonnées. LAMBERTO

X = 08185

Y = 36365

Cadastré

année :

section :

parcelle :

année :

section :

parcelle :

Propriété : PRIVEE

Destination actuelle :

Protection

État de conservation :

Établi en 1977-78, 80paA 83

C. TOS CER

**SITUATION: EN ECART****PARTIES CONSTITUANTES: MAISON, FERME****MATÉRIAUX: 1) GROS ŒUVRE: GRANULITE 2) COUVERTURE: ARDOISE****COUVERTURE: TOIT A LONGS PANS, PIGNON DECOUVERT****TYPLOGIE: PLAN ALLONGE: 6 PLAN MASSE: 1, LOGIS A PIECE UNIQUE: 1, LOGIS A DEUX PIÈCES PAR ÉTAGE: 6****HISTORIQUE ET CONCLUSIONS: ECART COMPOSE DE MAISONS POUR MOITIE DE PAYSANS, POUR MOITIE DE PECHEURS; DEUX VOIES DE DESSERTE A L'OUEST DU VILLAGE; 7 MAISONS OU FERMES REPEREES: TYPE 2: 4, TYPE 4: 1, TYPE 5: 1; CHRONOGRAMMES: 1754, 1860, 1877, 1898****Table des figures**

Pl. I. Extrait cadastral 1968

Fig. 1. Vue Est

77.29.726 X

29 - CLEDEN-CAP-SIZUN

PENHARN (partie Nord)


ECART

Cadastre 1968

Section ZE/échelle 1/2000e

PL. I.

Maisons Repérées  
à étage ●  
sans étage ▲  
selection ⊙ ▲

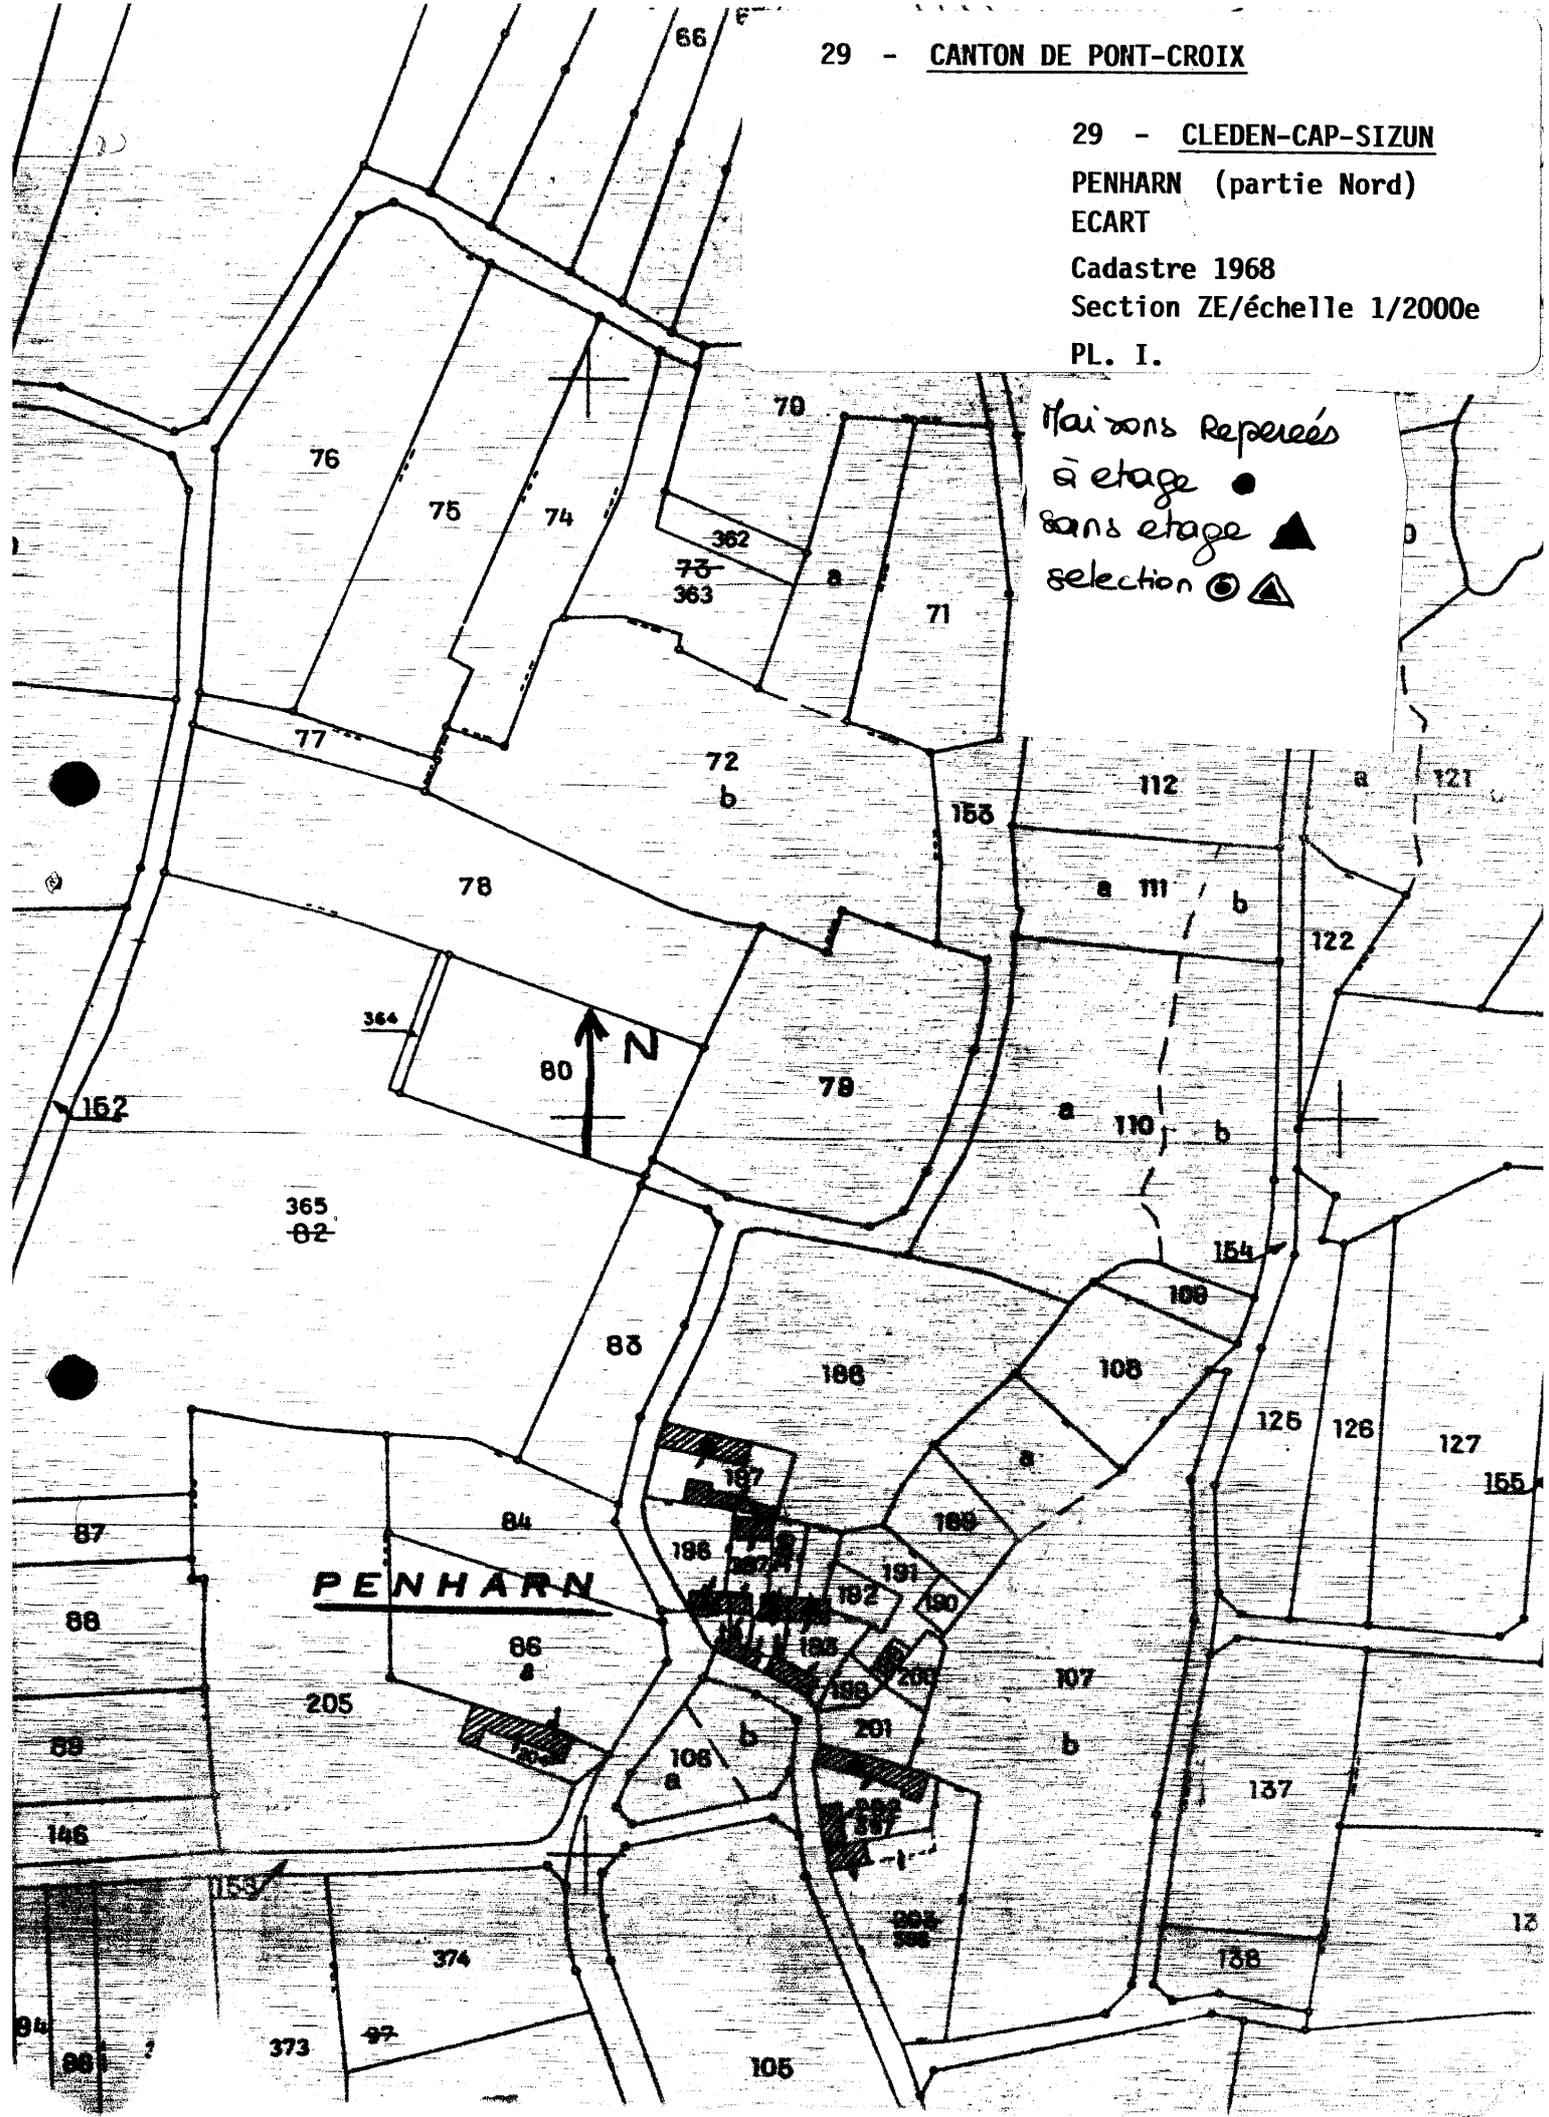

29 - CLEDEN-CAP-SIZUN

PENHARN (partie Nord)


ECART

Cadastre 1968

Section ZE/échelle 1/2000e

PL. I.

Maisons Repérées  
à étage ●  
sans étage ▲  
selection ⊙ ▲

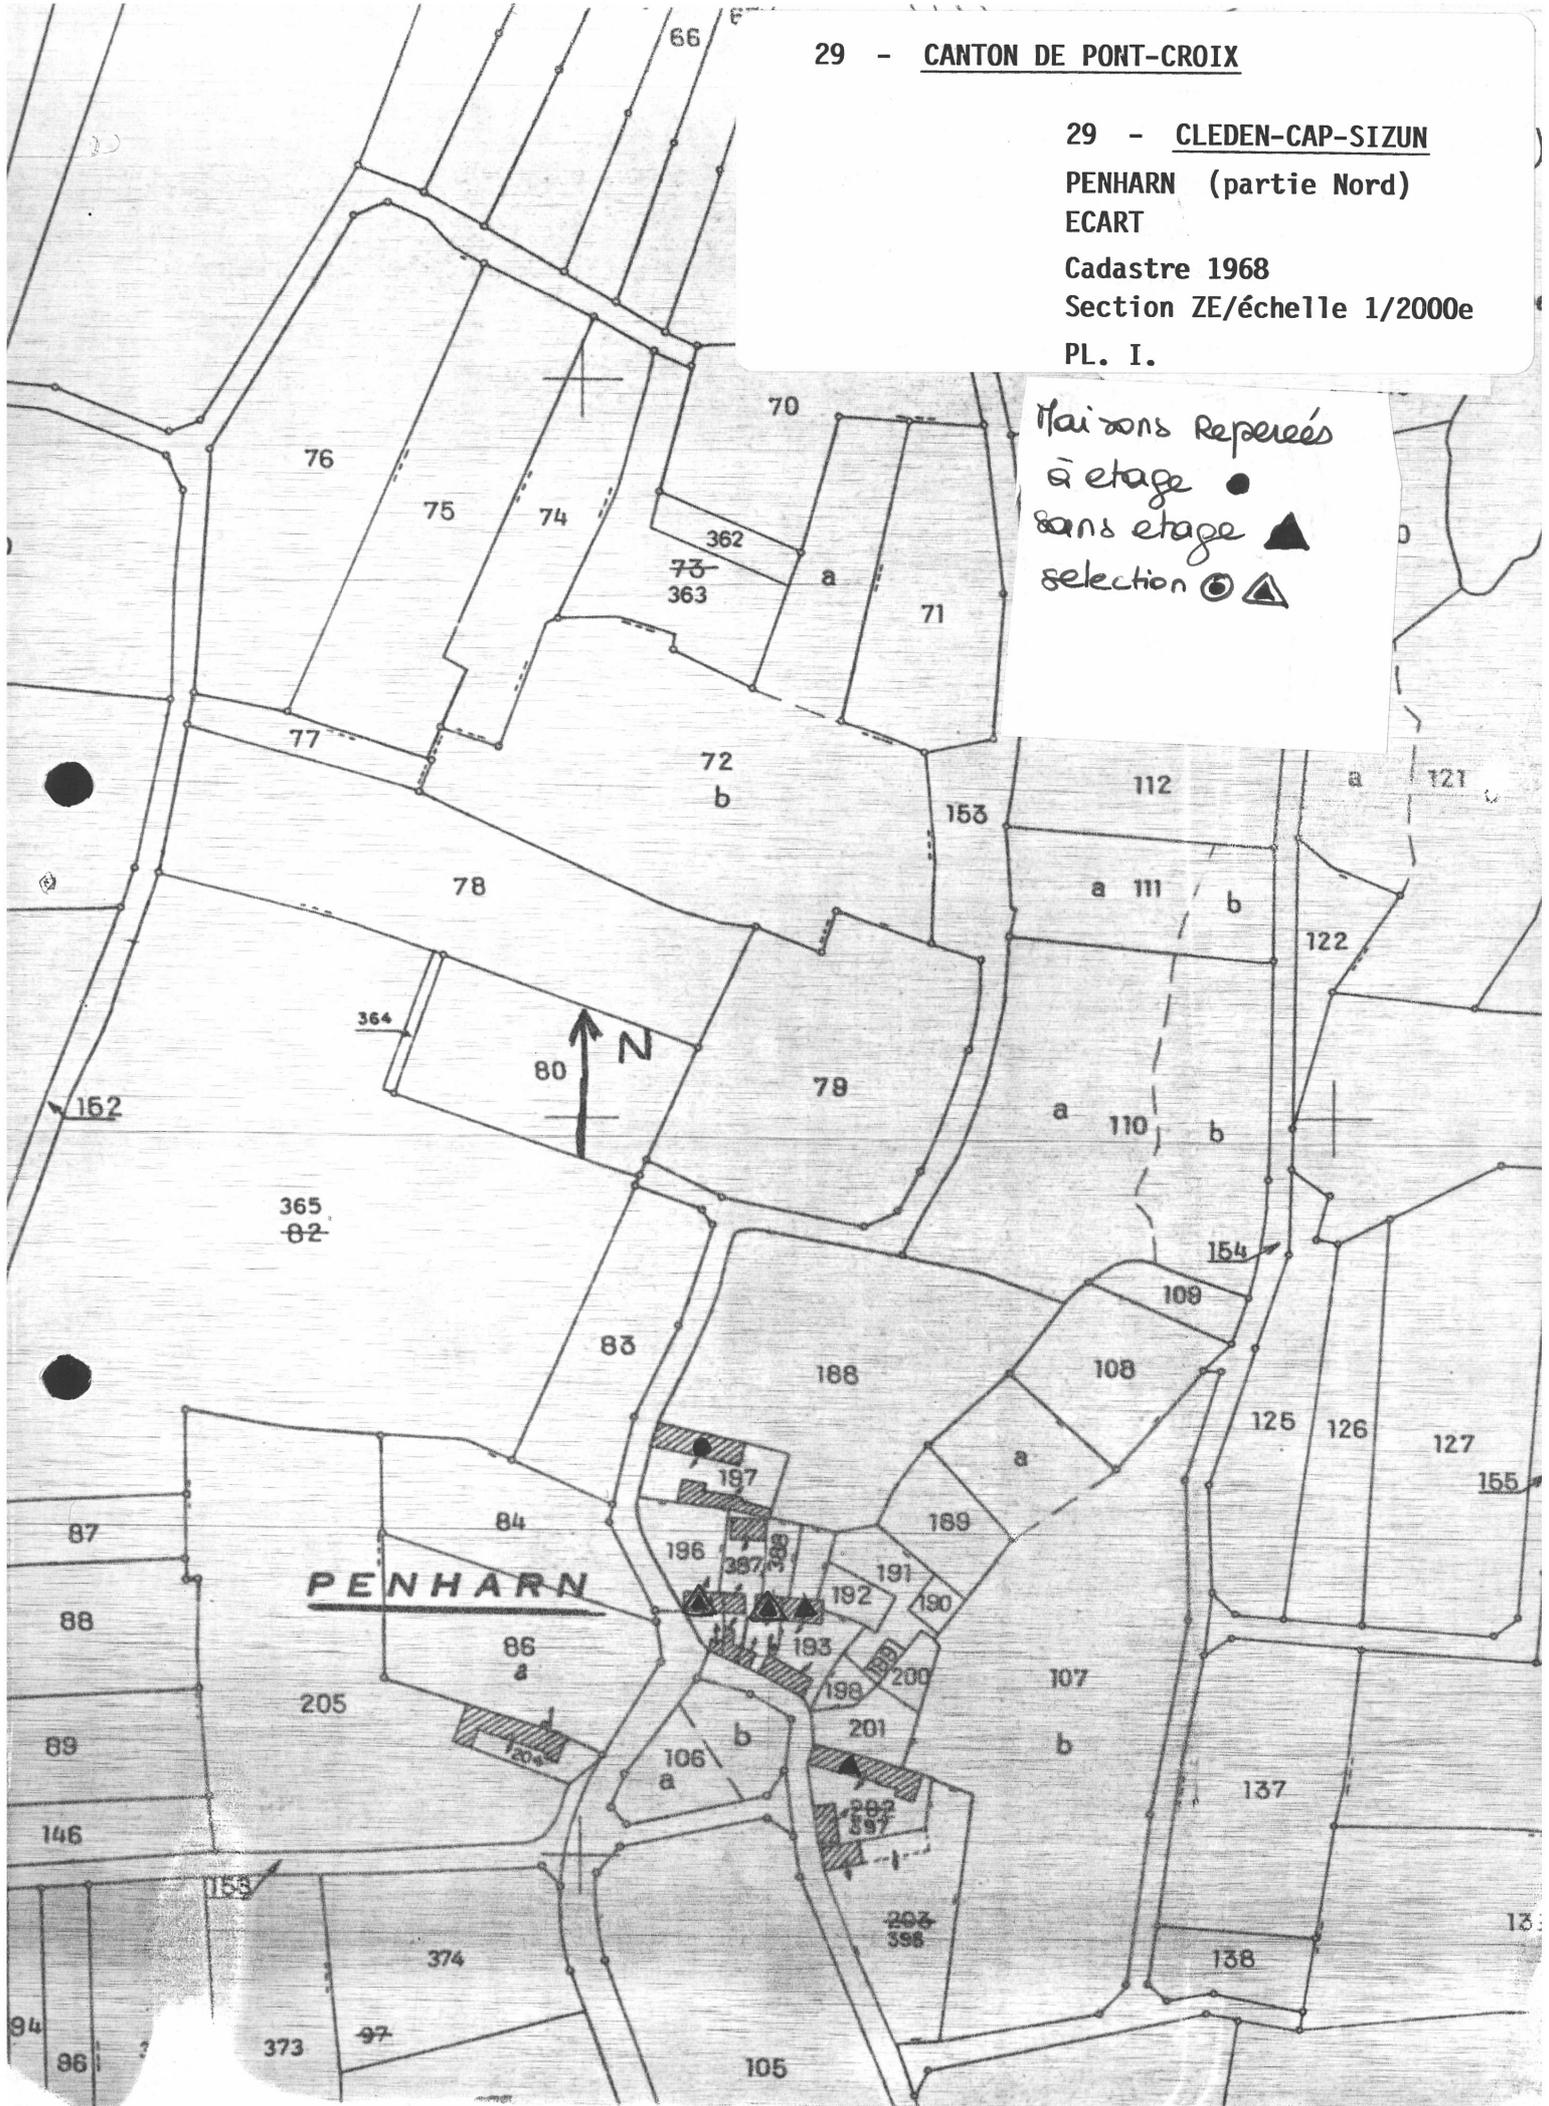

29 CLEDEN CAP SIZUN Penharn  
HAMEAU

FIG.1 Vue Est

Cl. Inventaire 77 29 726 X.

