

Département : 35
Aire d'étude : Vitré périphérie
Commune : Val d'Izé
Dénomination : **chapelle**
Vocabulaire : Sainte_Marie

(1161)

IA00007702

Canton : Vitré_ouest

Coordonnées : Lambert0 X = 0329350 Y = 2359375

Cadastre : 1962 AH 33

propriété publique

Dossier de inventaire topographique-enquête thématique régionale-église d'Ille et Vilaine établi en 1979, 1994 par Orain Véronique, Rioult Jean_Jacques

(c) Inventaire général, 1979

HISTORIQUE

chapelle 4e quart 19e siècle.

DESCRIPTION

SITUATION : en village

MATERIAUX

Gros oeuvre : moellon
Couverture : ardoise

STRUCTURE

Vaisseaux et étages : 1 vaisseau
Couvrement : voûte en berceau brisé

COUVERTURE : toit à longs pans, croupe, pignon découvert

DECOR

Technique : vitrail

COMMENTAIRE DESCRIPTIF : SUP MISTRAL

TYPOLOGIE : style néo_gothique, chevet à pans coupés, chevet avec niche à jour céleste

TABLE DES ILLUSTRATIONS

Pl. I Plan de situation. Extrait cadastral 1962, section AH, échelle 1/1000e.

Fig. 1 Vue générale extérieure, prise du sud-ouest. 84 35 00393 V

Fig. 2 Vue générale intérieure, prise d'ouest en est. 84 35 00392 V


Pl. I Plan masse et de situation, extrait du plan cadastral de 1962, section AH, n°33, échelle 1/1000.



chapelle Sainte-Marie

Fig.1 Vue générale extérieure, prise du
sud-ouest

Ph. Inv. G. Artur/N. Lambart
84 35 0393 V

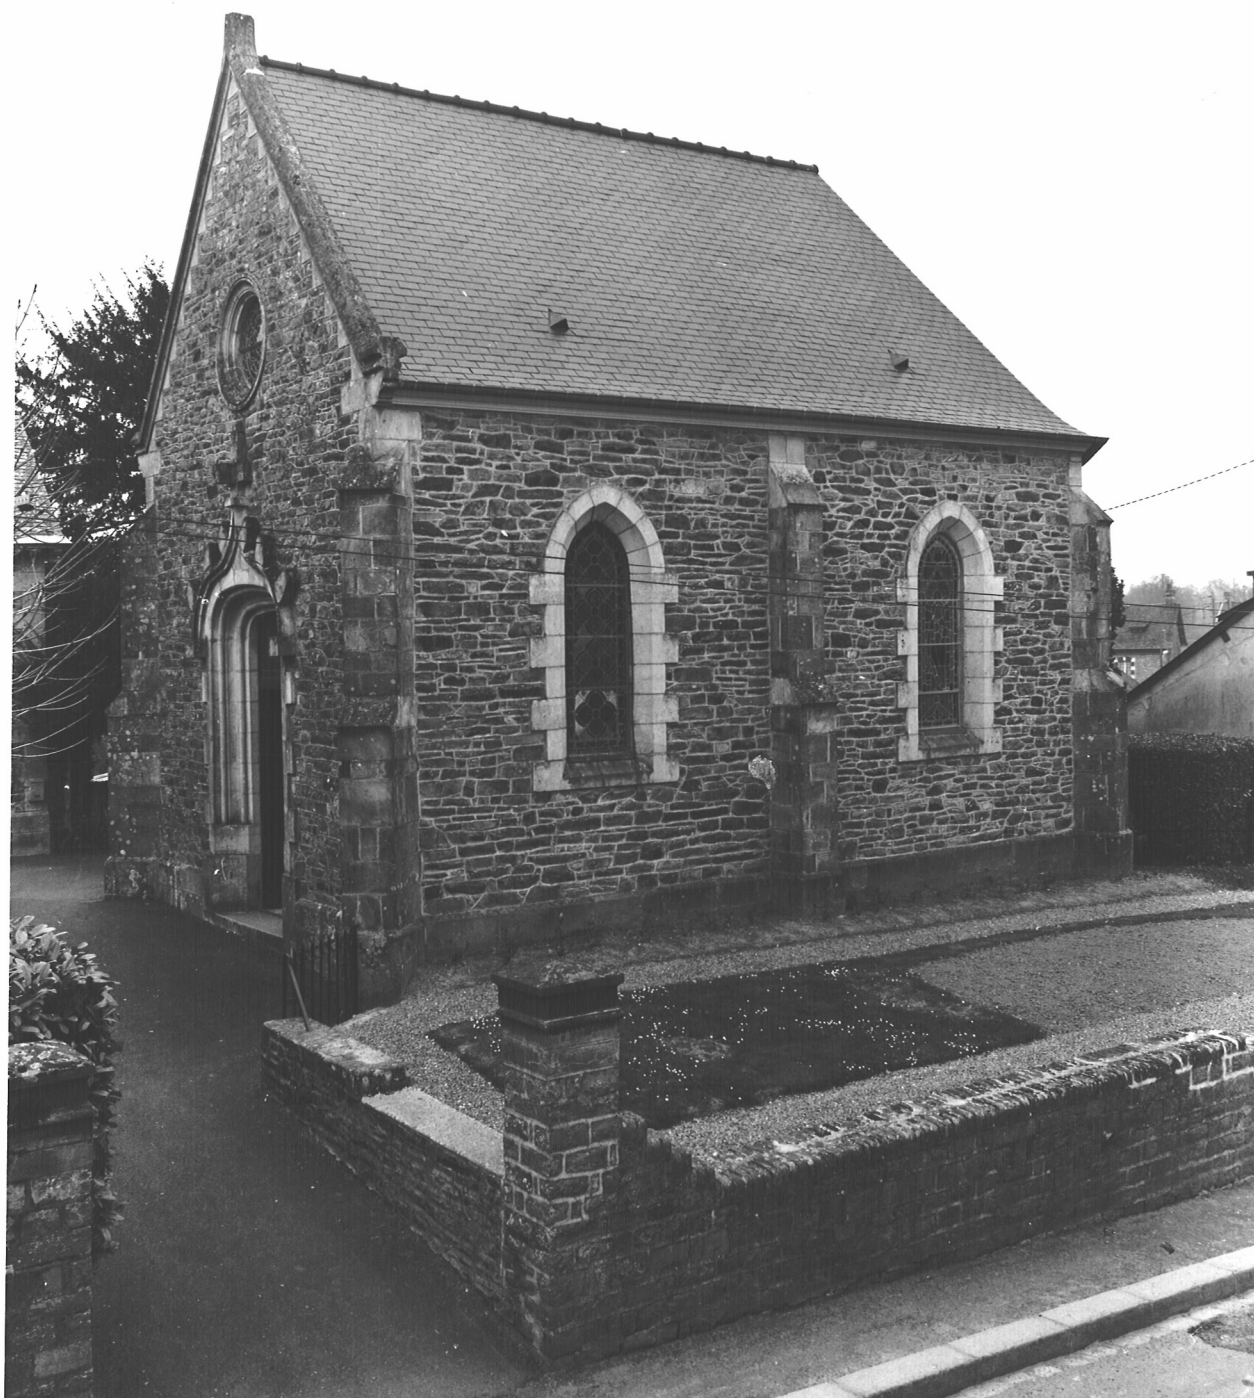

chapelle Sainte-Marie

Fig.02 Intérieur : vue générale vers le chœur

Ph. Inv. G. Artur/N. Lambart
84 35 00392 X

