


SURFACES HABITABLES


| LGT. PROVISEUR  |       |           | LGT. INTENDANT        |       |           | LGT. PROV. ADJ. |       |           |
|-----------------|-------|-----------|-----------------------|-------|-----------|-----------------|-------|-----------|
| ENTREE          | 7.83  | REC       | ENTREE                | 8.03  | REC       | ENTREE          | 8.03  | REC       |
| PL              | 4.78  | PL        | PL                    | 1.08  | PL        | PL              | 1.08  | PL        |
| VC              | 2.04  | VC        | VC                    | 1.99  | VC        | VC              | 1.99  | VC        |
| CUISINE         | 10.50 | CUISINE   | CUISINE               | 9.90  | CUISINE   | CUISINE         | 9.90  | CUISINE   |
| REPAS           | 1.25  | REPAS     | REPAS                 | 12.42 | REPAS     | REPAS           | 12.42 | REPAS     |
| OFFICE          | 0.63  | OFFICE    | OFFICE                | 3.78  | OFFICE    | OFFICE          | 5.44  | OFFICE    |
| SEJOUR          | 8.42  | SEJOUR    | SEJOUR                | 18.65 | SEJOUR    | SEJOUR          | 18.65 | SEJOUR    |
| CHAMBRE         | 11.84 | CHAMBRE   | CHAMBRE               |       | CHAMBRE   | CHAMBRE         |       | CHAMBRE   |
| BAIN            | 27.75 | BAIN      | BAIN                  |       | BAIN      | BAIN            |       | BAIN      |
| ETAGE           |       |           | ETAGE                 |       |           | ETAGE           |       |           |
| CHAMBRE 1       | 4.29  | CHAMBRE 1 | CHAMBRE 1             | 5.76  | CHAMBRE 1 | CHAMBRE 1       | 5.76  | CHAMBRE 1 |
| CHAMBRE 2       | 15.51 | CHAMBRE 2 | CHAMBRE 2             | 4.19  | CHAMBRE 2 | CHAMBRE 2       | 4.19  | CHAMBRE 2 |
| CHAMBRE 3       | 11.80 | CHAMBRE 3 | CHAMBRE 3             | 1.35  | CHAMBRE 3 | CHAMBRE 3       | 1.35  | CHAMBRE 3 |
| CHAMBRE 4       | 10.73 | CHAMBRE 4 | CHAMBRE 4             | 14.40 | CHAMBRE 4 | CHAMBRE 4       | 14.40 | CHAMBRE 4 |
| CHAMBRE 5       | 0.63  | CHAMBRE 5 | CHAMBRE 5             | 11.52 | CHAMBRE 5 | CHAMBRE 5       | 11.52 | CHAMBRE 5 |
| CHAMBRE 6       | 6.54  | CHAMBRE 6 | CHAMBRE 6             | 12.06 | CHAMBRE 6 | CHAMBRE 6       | 12.06 | CHAMBRE 6 |
| CHAMBRE 7       | 1.40  | CHAMBRE 7 | CHAMBRE 7             |       | CHAMBRE 7 | CHAMBRE 7       |       | CHAMBRE 7 |
| TOTAL           |       |           | TOTAL                 |       |           | TOTAL           |       |           |
| 124.75          |       |           | 103.18                |       |           | 104.81          |       |           |
| ANNEXE          |       |           | CELLIER COMM          |       |           |                 |       |           |
|                 |       |           | 8.00                  |       |           |                 |       |           |
| TOTAL HABITABLE |       |           | 340.71 m <sup>2</sup> |       |           |                 |       |           |

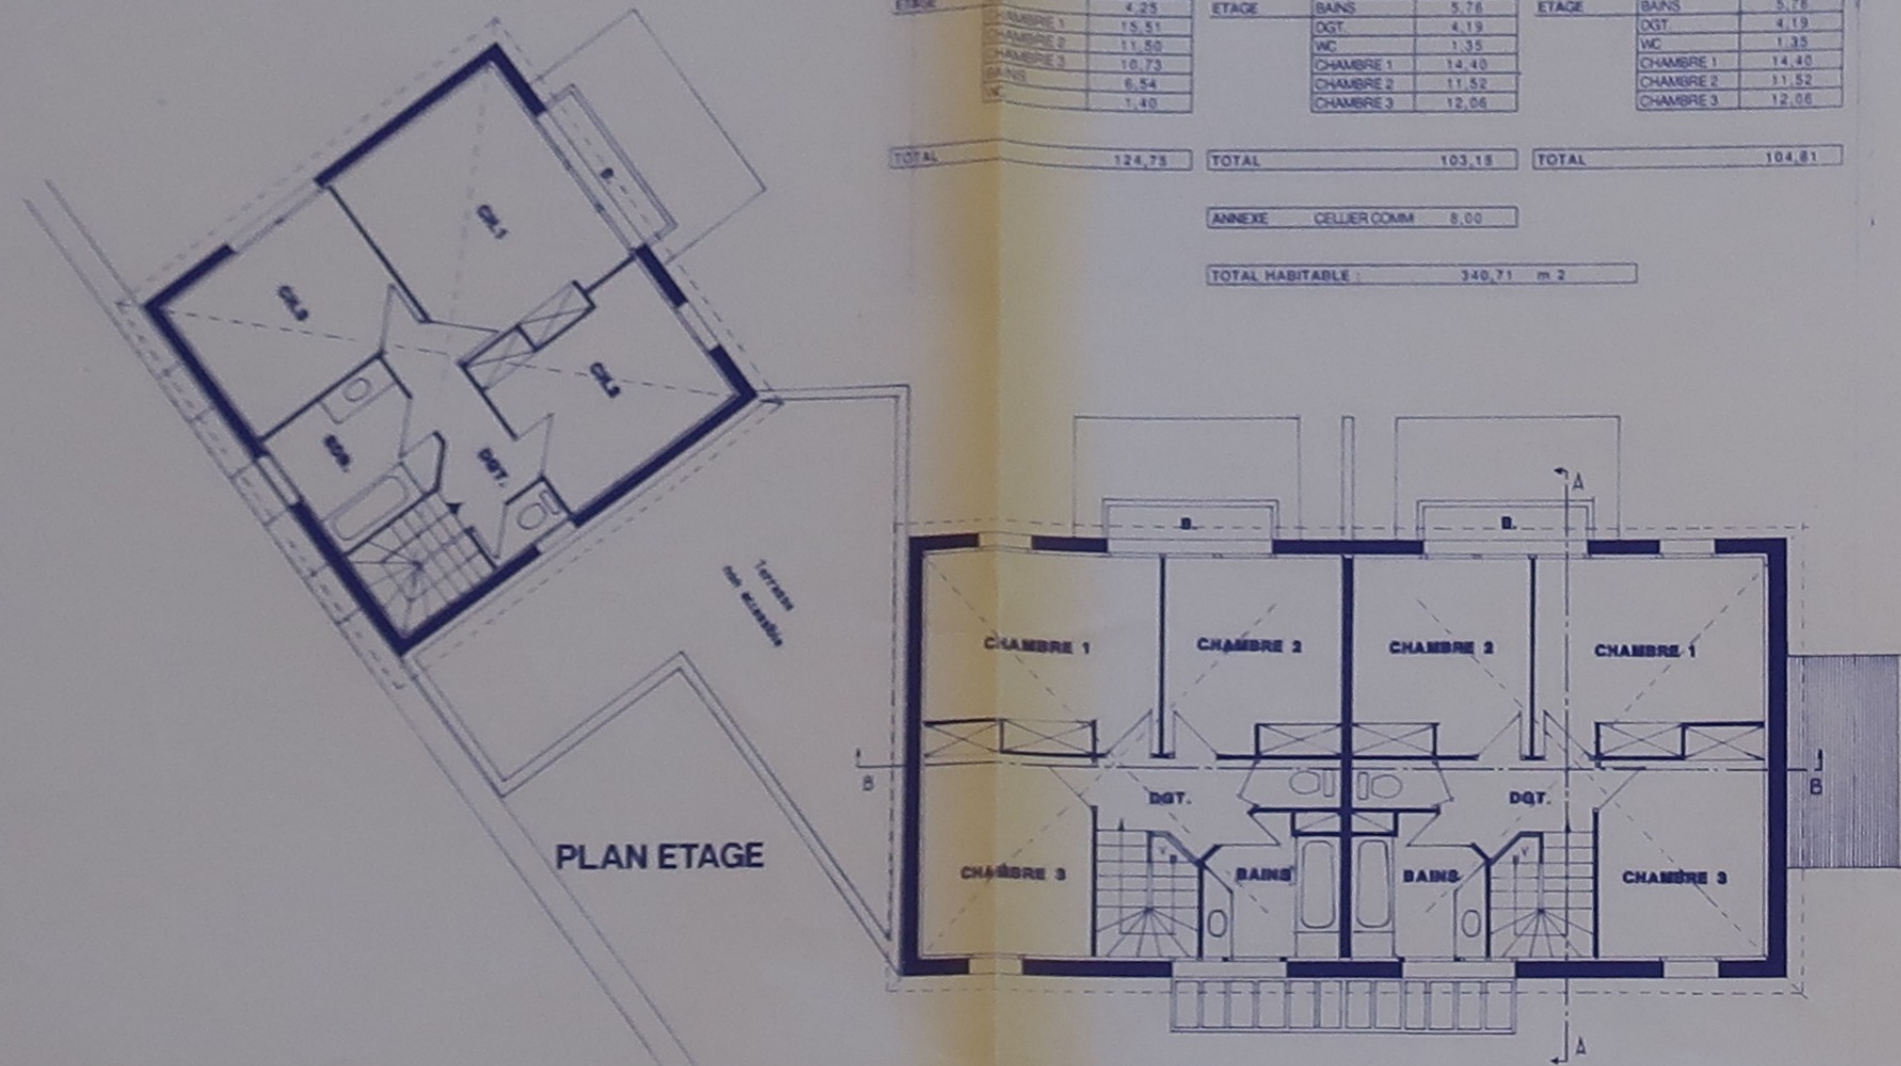


COUPE AA



COUPE BB

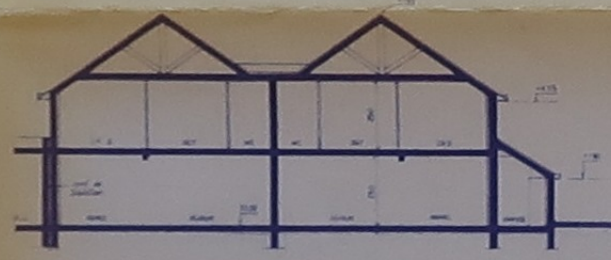

PLAN REZ DE CHAUSSEE

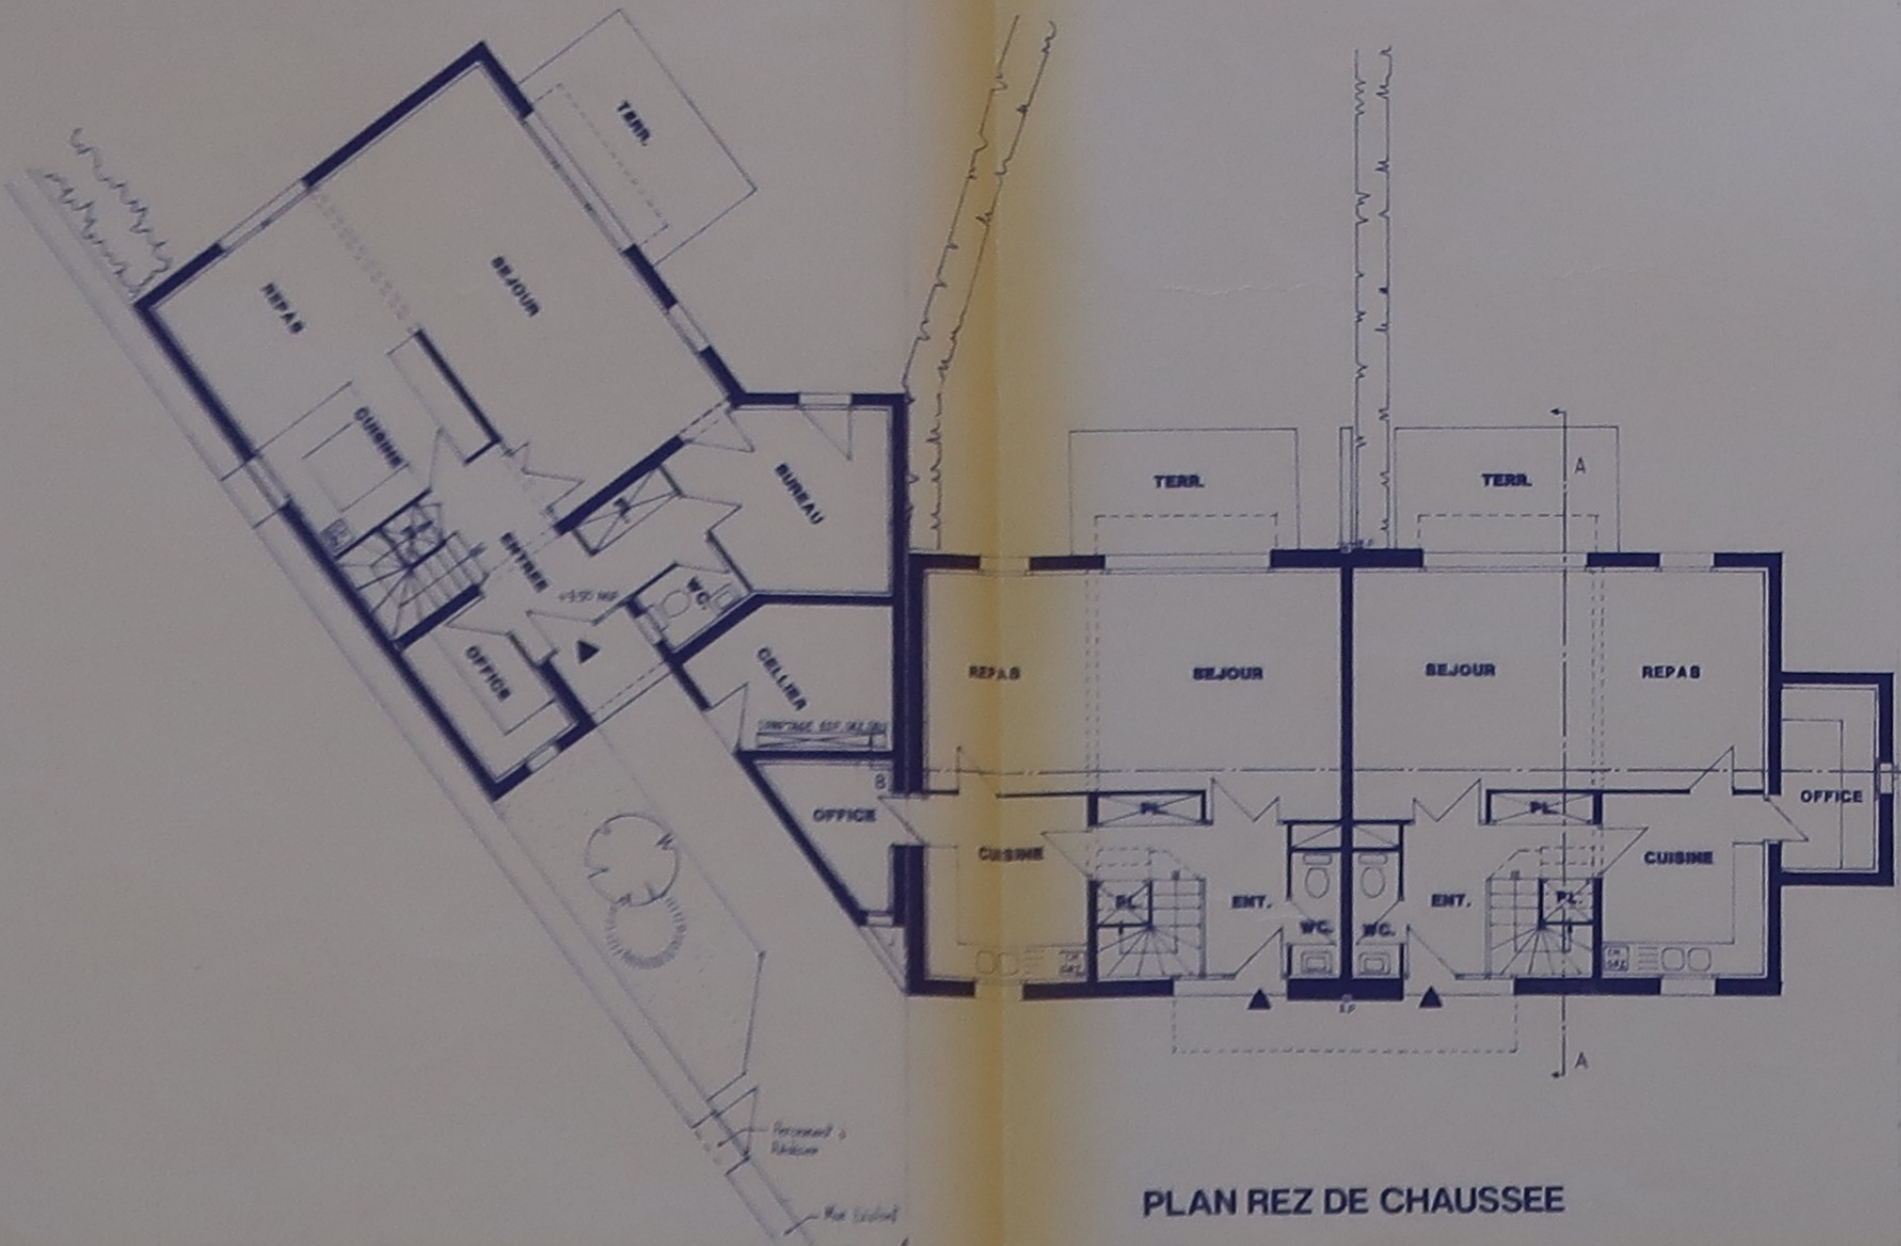

COMMUNE DE QUIMPER

RESTRUCTURATION  
DU LYCEE GABRIEL PERE  
D. D. U.

TRANCHE 1994 JAN. 1994

PROJET D'AMENAGEMENT  
AUC J. BODEREAU  
ARCHITECTE D.P.L.G.

DATE 4/11/93

2

ARCHIPOLE

PROJET D'AMENAGEMENT  
AUC J. BODEREAU  
ARCHITECTE D.P.L.G.

DATE 4/11/93

2

PROJET D'AMENAGEMENT  
AUC J. BODEREAU  
ARCHITECTE D.P.L.G.


DATE 4/11/93

2

PROJET D'AMENAGEMENT  
AUC J. BODEREAU  
ARCHITECTE D.P.L.G.


DATE 4/11/93

2

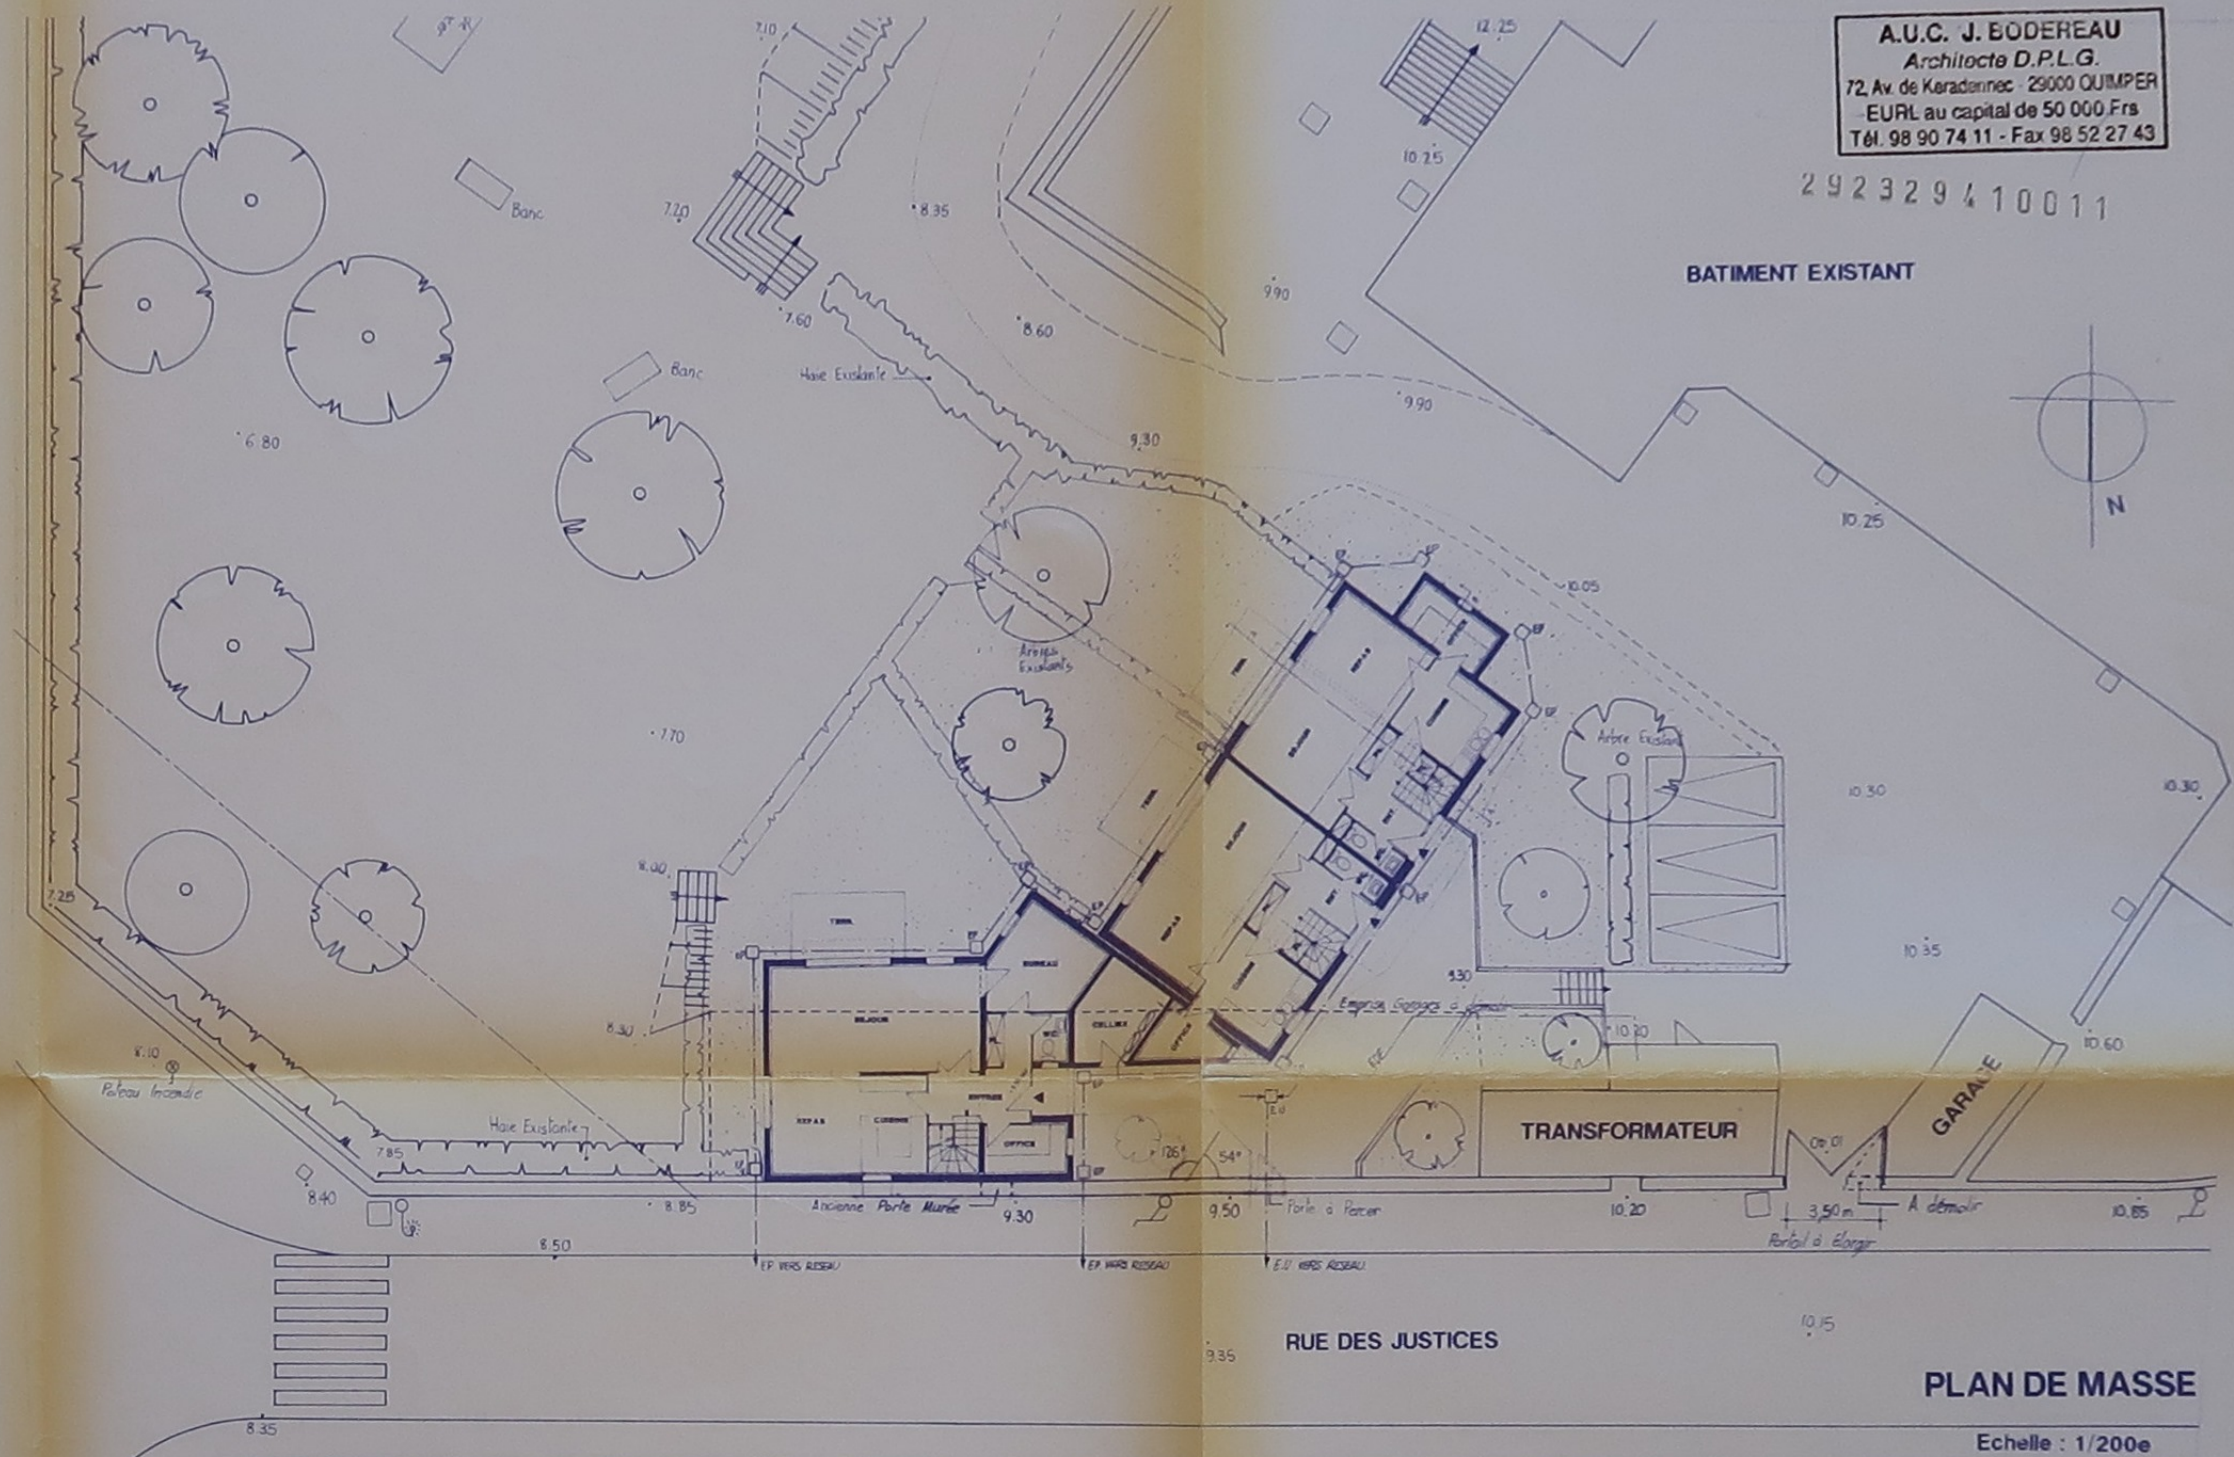

PLAN DE MASSE

Echelle : 1/200e

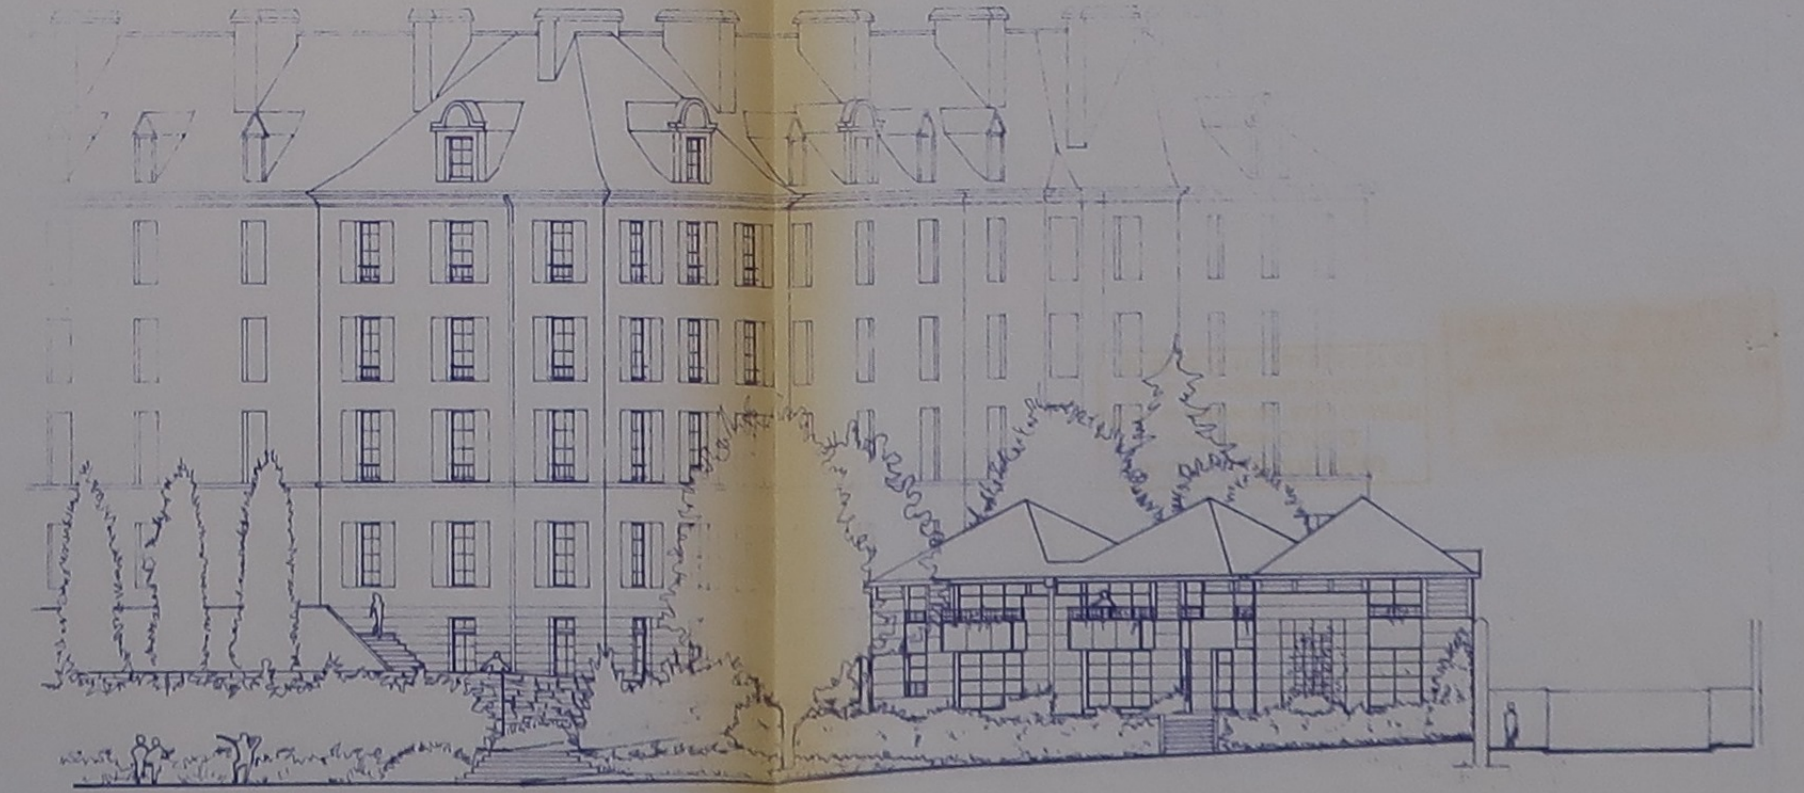

INSERTION DANS LE SITE