

Localisation : 35
Aire d'étude : Dinard
Commune : DINARD (quartier de:la gare)
Adresse : 9 rue de la Corbinais
Titre courant : **maison.**
Dénomination : maison

Référence : IA35000296

Cartographie : Lambert1 0276020 1112525

Cadastre : 1982 K 828, 831

Statut juridique : propriété privée

Dossier de Recensement du patrimoine balnéaire établi en 1996, 1997 par Orain Véronique

© Inventaire général, 1996

HISTORIQUE

Datation : 2e quart 20e siècle. 1939 (daté par source) .

Auteur(s) :
Guisnel Edouard (architecte)
(attribution par source).

Personne(s) liée(s) à l'oeuvre : commanditaire Pinsard

Commentaire : Maison avec garage automobile en sous-sol, construite pour M. et Mme Pinsard en 1939 par l'architecte Edouard Guisnel.

DESCRIPTION

SITUATION : en ville

PARTIES CONSTITUANTES : cour; jardin

MATERIAUX

Gros oeuvre : granite; moellon; pierre de taille; appareil mixte; enduit partiel; essentage d'ardoise
Couverture : ardoise

STRUCTURE

Vaisseaux et étages : sous-sol; en rez-de-chaussée surélevé; étage en surcroit; étage de comble

COUVERTURE : toit à longs pans; noue; croupe; pignon découvert

DISTRIBUTION : escalier dans-oeuvre; escalier tournant à retours avec jour; en charpente

DECOR

Technique : sculpture
Représentation : ornement géométrique

Localisation : 35 - DINARD

Réf. : IA35000296

Adresse : 9 rue de la Corbinais

Titre courant : maison.

Dénomination : maison

sujet : boule, support : escalier extérieur


COMMENTAIRE DESCRIPTIF

Maison de style régionaliste. Rez-de-chaussée surélevé. Entrée centrale en façade antérieure, signalée par un porche hors-oeuvre à demi-colonne cylindrique agrandi d'un balcon-terrasse. Essentage d'ardoise sur une partie du pignon de la façade antérieure.


TPOLOGIE : style régionaliste

Commune de Dinard (35800)
CARTE DU PATRIMOINE
 Service régional de l'Inventaire.
 Enquête de 1996.

DINARD

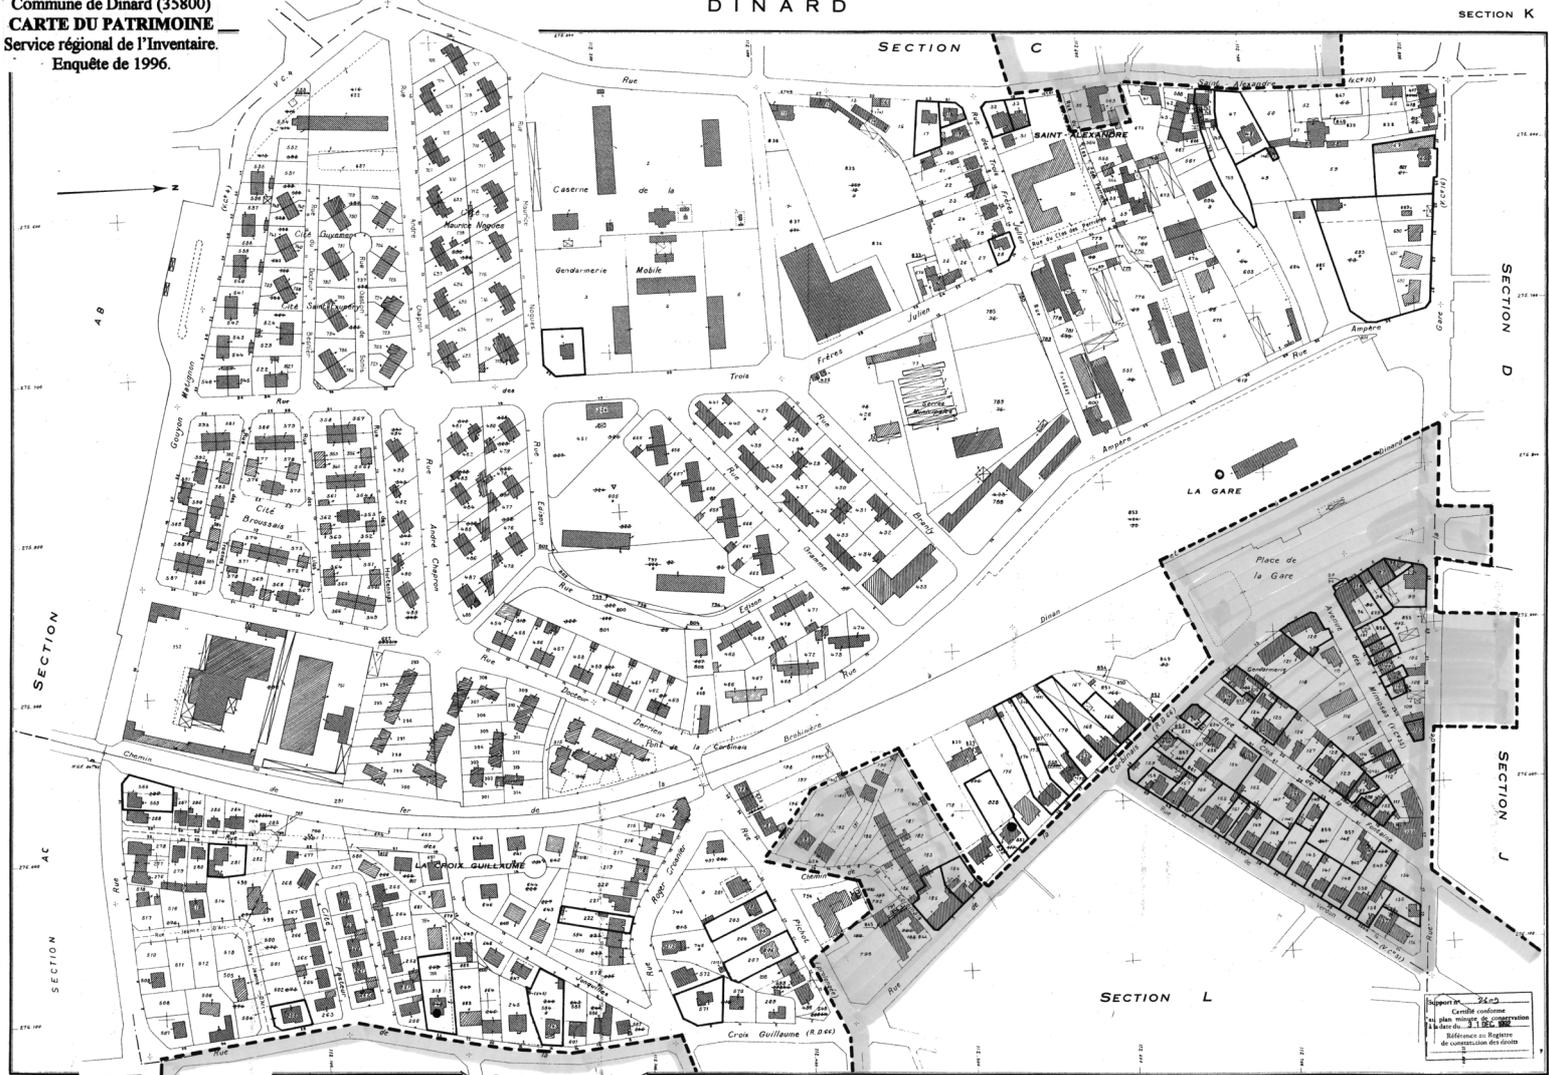

Enquête thématique sur le patrimoine balnéaire entre 1840 et 1940. / Auteurs: Y. CARPENTIER / Num00350100 / Date: 09/01

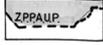

Edifice sélectionné ●
 Edifice détruit sélectionné ○

Feuille renouvelée pour 1997
 1992 - 5^e édition
 35 0 093 DINARD K

REPRODUCTION INTERDITE

35. DINARD, 9 rue de la Corbinais
MAISON

DOCUMENTATION

Archives

A.D. Ille-et-Vilaine: série 3P 817(matrices cadastrales).

Documents figurés

Plan de situation, propriété de M. Pinsard, rue de la Corbinais, dessin par Guisnel E. (architecte), 1939, échelle 1/5000^e, dépôt (PC 1939 n°16).

Plan du sous-sol, propriété de M. et Mme Pinsard à Dinard, dessin par Guisnel E. (architecte), 1939, échelle 1/200^e, dépôt (PC 1939 n°16).

Plan du rez-de-chaussée, propriété de M. et Mme Pinsard à Dinard, dessin par Guisnel E. (architecte), 1939, échelle 1/200^e, dépôt (PC 1939 n°16).

Plan de l'étage, une villa à Dinard, dessin, Guisnel E. (architecte), 1939, échelle 1/200^e, dépôt (PC 1939 n°16).

La façade sur rue, une villa à Dinard, dessin par Guisnel E. (architecte), 1939, dépôt (PC 1939 n°16).

TABLE DES ILLUSTRATIONS

Pl. I Plan de situation. Extrait du plan cadastral de 1982, section K n°828, 831, 1/1000e.

Doc. 1 Plan de situation, propriété de M. Pinsard, rue de la Corbinais, dessin par Guisnel E. (architecte), 1939, échelle 1/5000^e, dépôt (PC 1939 n°16).

Doc. 2 Plan du sous-sol, propriété de M. et Mme Pinsard à Dinard, dessin par Guisnel E. (architecte), 1939, échelle 1/200^e, dépôt (PC 1939 n°16).

Doc. 3 Plan du rez-de-chaussée, propriété de M. et Mme Pinsard à Dinard, dessin par Guisnel E. (architecte), 1939, échelle 1/200^e, dépôt (PC 1939 n°16).


Doc. 4 Plan de l'étage, une villa à Dinard, dessin, Guisnel E. (architecte), 1939, échelle 1/200^e, dépôt (PC 1939 n°16).

Doc. 5 La façade sur rue, une villa à Dinard, dessin par Guisnel E. (architecte), 1939, dépôt (PC 1939 n°16).


Fig. 1 Vue générale de la façade antérieure

98 35 0927 X

Pl. I : Plan de situation. Extrait du plan cadastral de 1982, section K n°828, 831, 1/1000e.

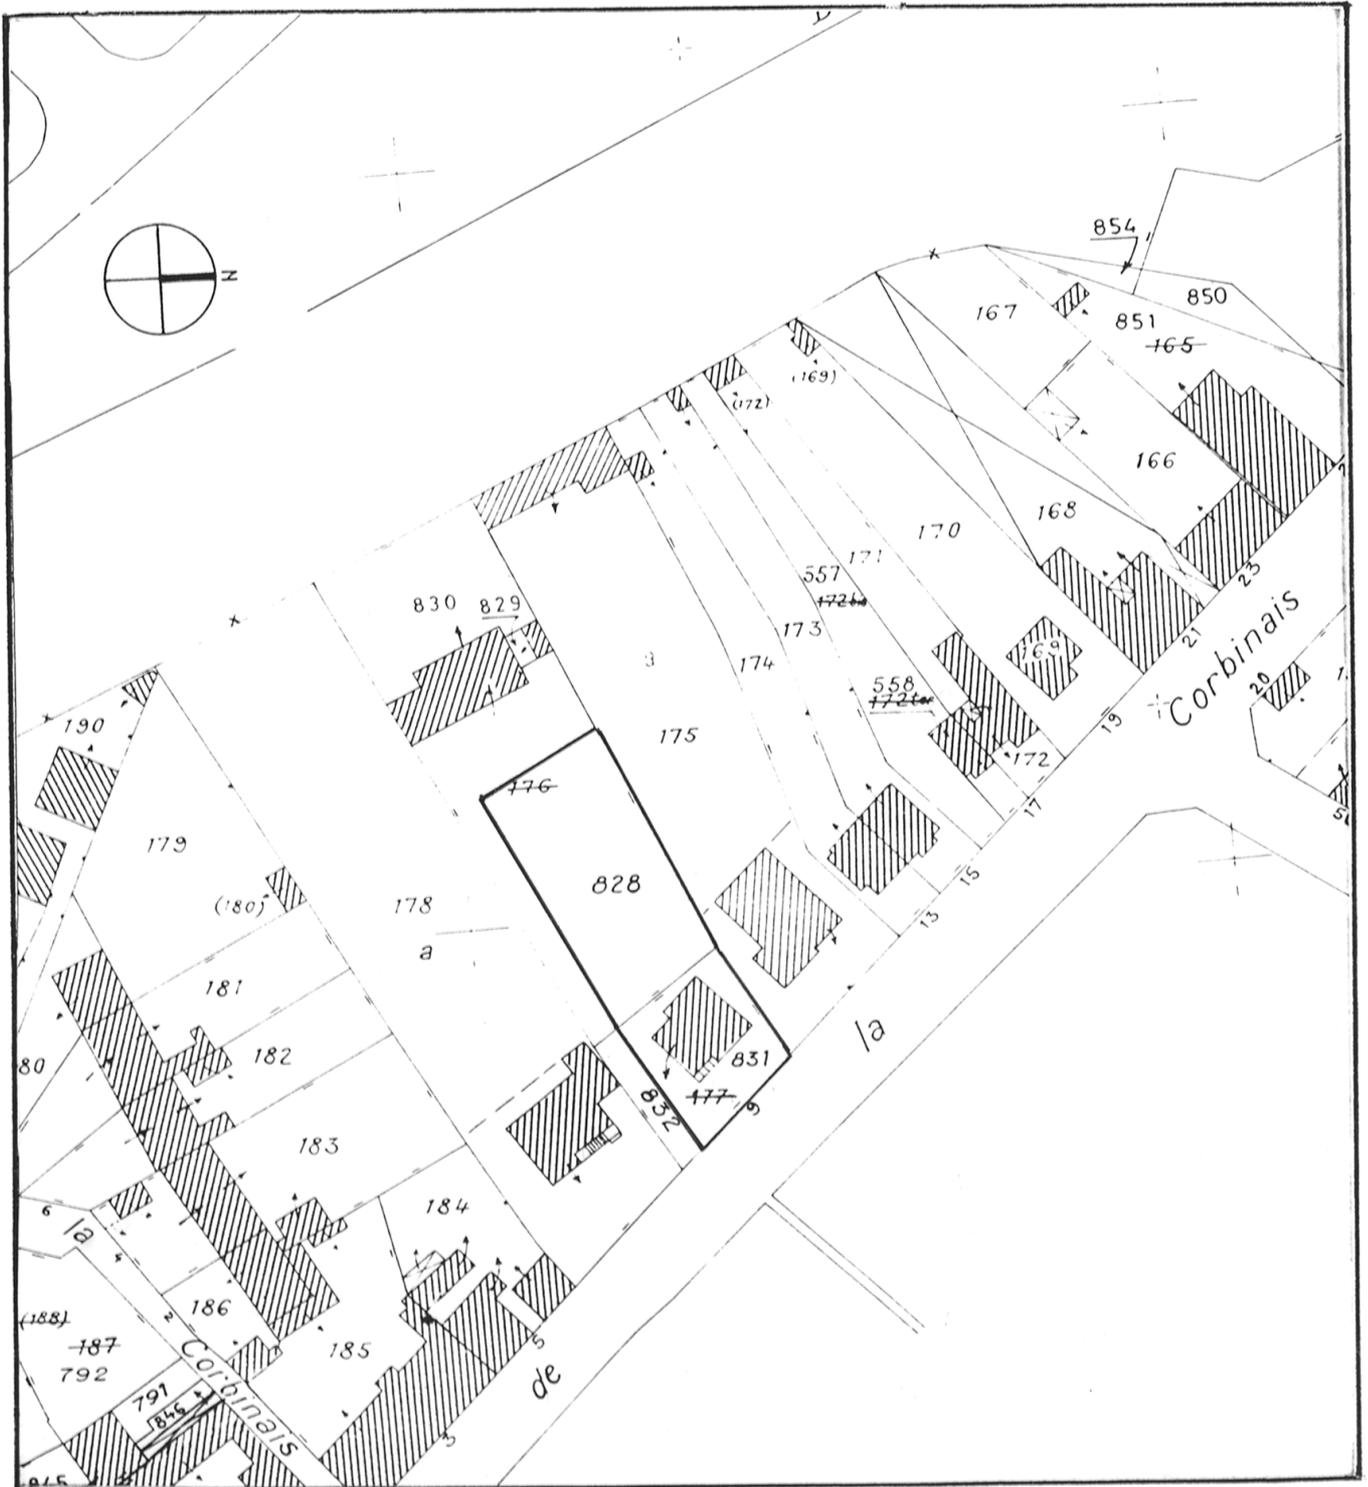


Doc. 3 : Plan du rez-de-chaussée, propriété de M. et Mme Pinsard à Dinard, dessin par Guisnel E. (architecte), 1939, échelle 1/200°, dépôt (PC 1939 n°16).

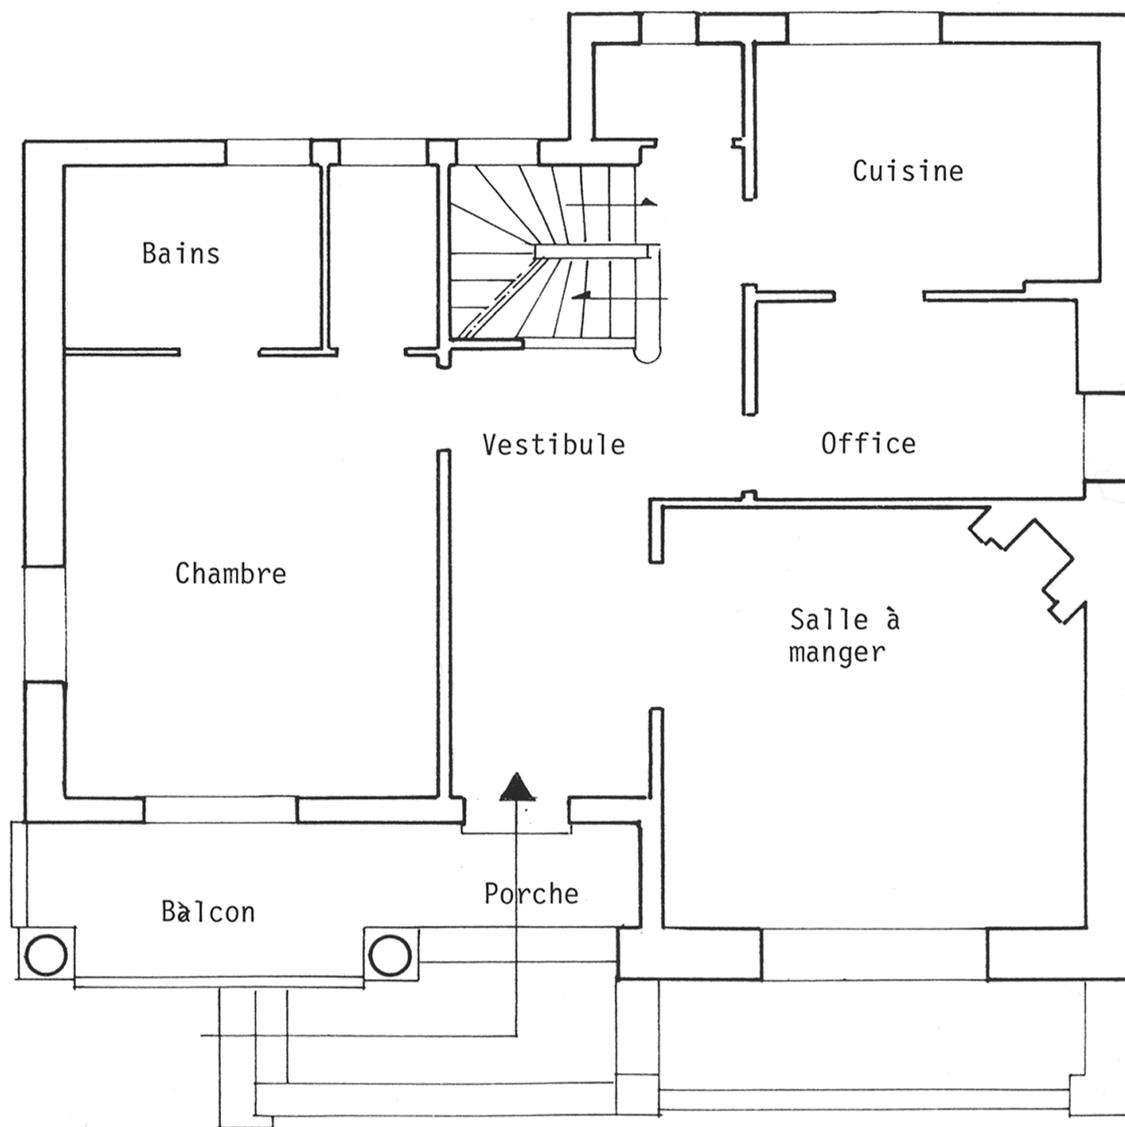

Rez-de-chaussée

Doc. 5 : La façade sur rue, une villa à Dinard, dessin par Guisnel E. (architecte), 1939,
dépôt (PC 1939 n°16).

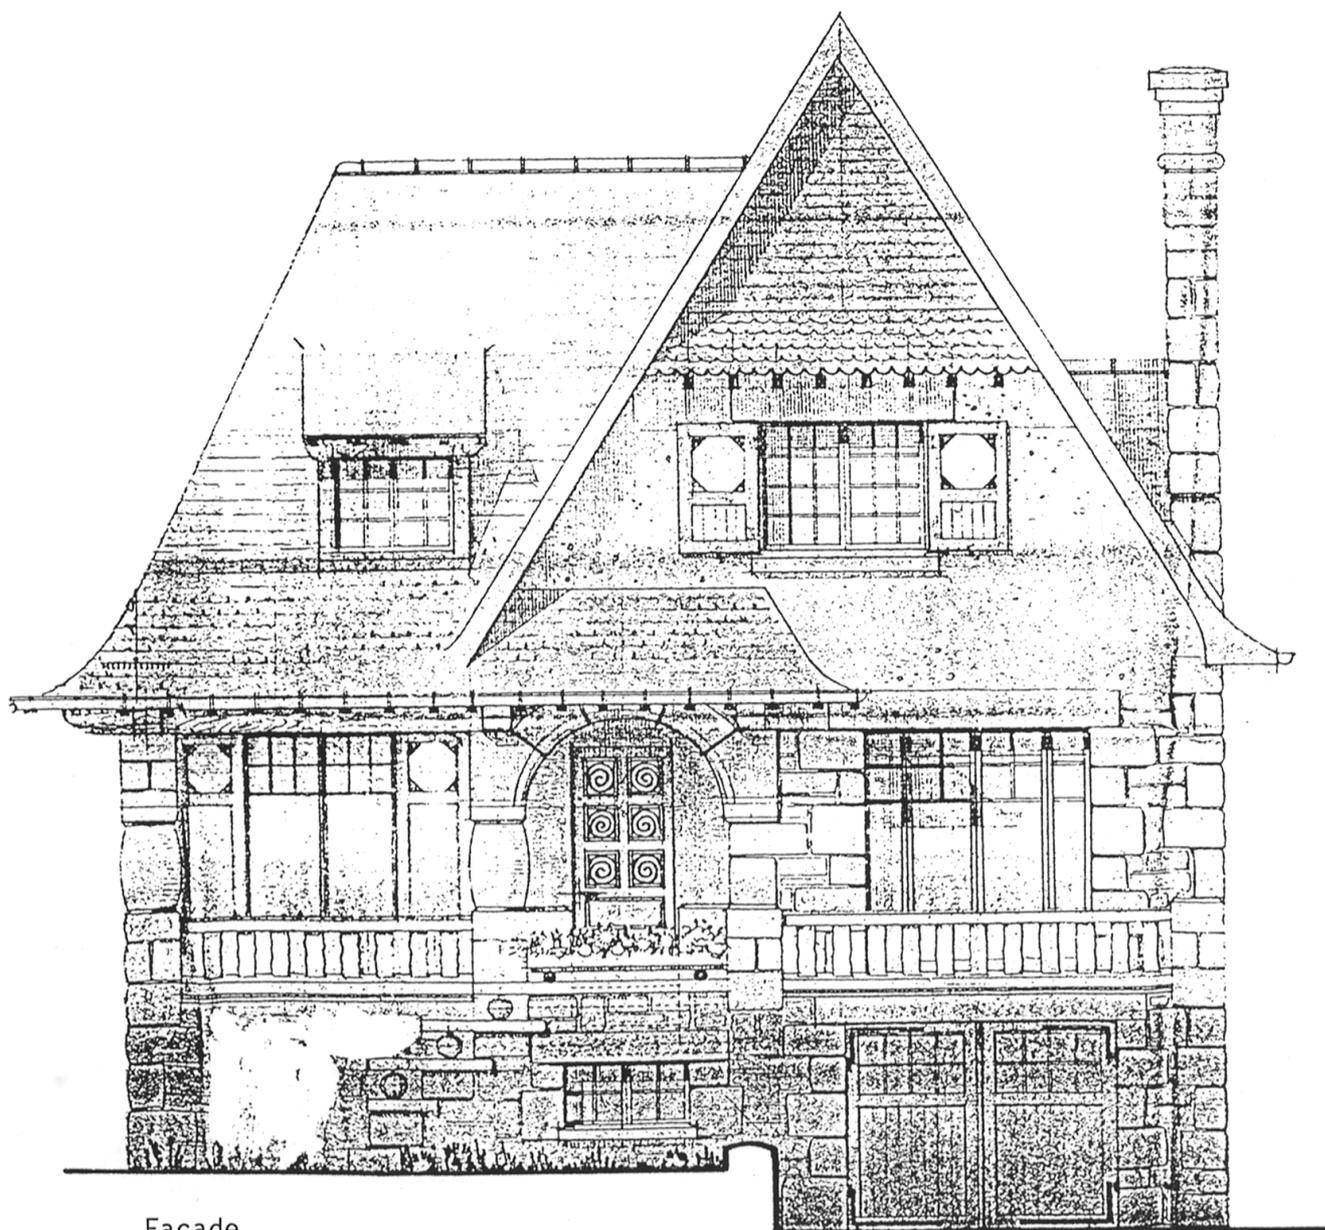

Façade

Fig. 1 Vue générale de la façade antérieure.

Phot. Inv. G. Artur
98 35 0927 X