

Localisation : 35
Aire d'étude : Dinard
Commune : DINARD (quartier de:la gare)
Adresse : 24 rue de la Croix Guillaume
Titre courant : **maison dite le Val Joly.**
Dénomination : maison
Appellation et titre : dite le Val Joly

Référence : IA35000297

Cartographie : Lambert1 0276100 1112170

Cadastre : 1982 K 519, 755

Statut juridique : propriété privée

Dossier de Recensement du patrimoine balnéaire établi en 1996, 1997 par Orain Véronique

© Inventaire général, 1996

HISTORIQUE

Datation : 2e quart 20e siècle. 1939 (daté par source) .

Auteur(s) :
Van Coillie Antoine (architecte)
(attribution par source).

Personne(s) liée(s) à l'oeuvre : commanditaire Boutier

Commentaire : Maison construite en 1939 par l'architecte Antoine Van Coillie pour M.et Mme Boutier.

DESCRIPTION

SITUATION : en ville

PARTIES CONSTITUANTES : jardin

MATERIAUX

Gros oeuvre : granite; pierre de taille; ciment
Couverture : ardoise

STRUCTURE

Vaisseaux et étages : sous-sol; en rez-de-chaussée surélevé; étage en surcroit

COUVERTURE : toit à longs pans; croupe; noue; pignon couvert

DISTRIBUTION : escalier de distribution extérieur; escalier droit; en maçonnerie

DECOR

Technique : sculpture; ferronnerie

Localisation : 35 - DINARD Réf. : IA35000297
Adresse : 24 rue de la Croix Guillaume
Titre courant : maison dite le Val Joly.
Dénomination : maison

Représentation : ornement géométrique
sujet : boule, support : pignon et départ de l'escalier extérieur


COMMENTAIRE DESCRIPTIF

Maison de style régionaliste en pierre de taille de granite. Rez-de-chaussée surélevé. Façade antérieure avec décrochement. Pignon en façade et loggia. Entrée latérale abritée par un porche à demi-colonne cylindrique.


TPOLOGIE : style régionaliste

Commune de Dinard (35800)
CARTE DU PATRIMOINE
 Service régional de l'Inventaire.
 Enquête de 1996.

DINARD

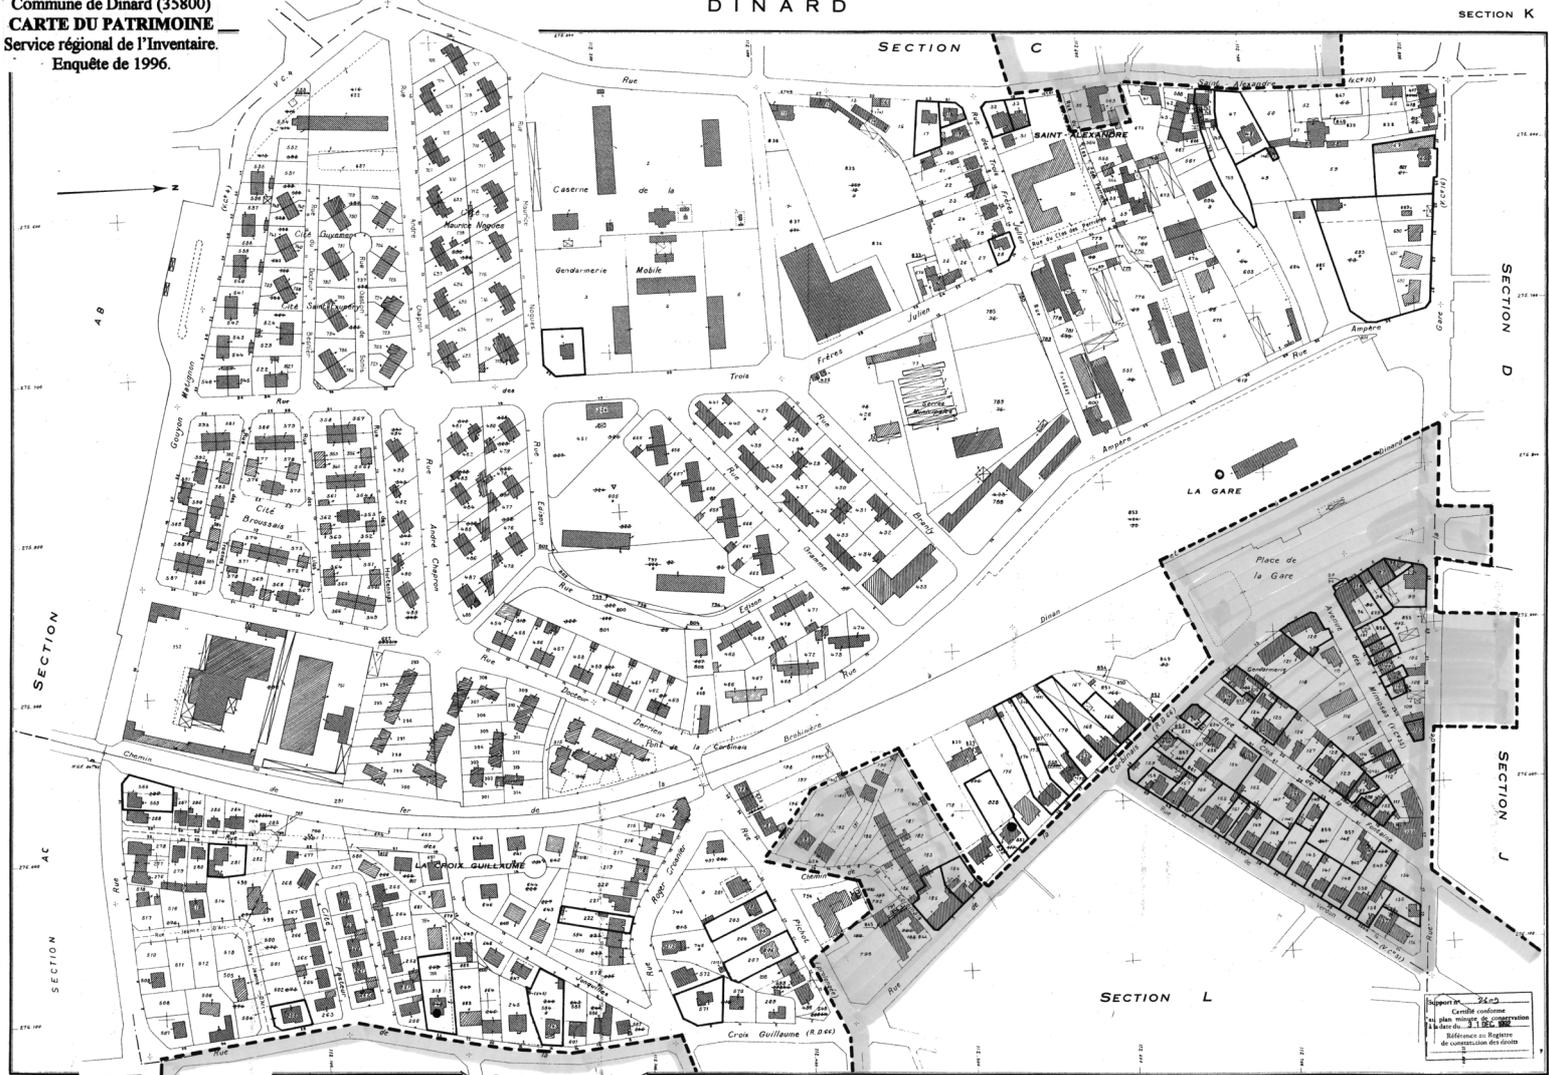

Enquête thématique sur le patrimoine balnéaire entre 1840 et 1940. / Auteurs: Y. CARPENTIER / Numd00350100 / Date: 09/01

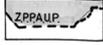

Edifice sélectionné ●
 Edifice détruit sélectionné ○

Feuille renouvelée pour 1997
 1992 - 5^e édition
 35 0 093 DINARD K

REPRODUCTION INTERDITE

DOCUMENTATION

Archives

A.D. Ille-et-Vilaine: série 3P 817(matrices cadastrales).

Documents figurés

Plan du terrain appartenant à M. F. Boutier, dessin, 1939, échelle 1/2000^e, dépôt (PC 1939 n°42).

Plan du sous-sol, propriété de M. Boutier, rue Croix Guillaume Dinard, dessin par Van Coillie A. (architecte), 1939, échelle 1/200^e, dépôt (PC 1939 n°42).

Plan du rez-de-chaussée, propriété de M. Boutier, rue Croix Guillaume Dinard, dessin par Van Coillie A. (architecte), 1939, échelle 1/200^e, dépôt (PC 1939 n°42).

Façade principale, propriété de M. Boutier, rue Croix Guillaume Dinard, dessin par Van Coillie A. (architecte), 1939, échelle 1/200^e, dépôt (PC 1939 n°42).

Façade latérale, propriété de M. Boutier, rue Croix Guillaume Dinard, dessin par Van Coillie A. (architecte), 1939, échelle 1/200^e, dépôt (PC 1939 n°42).

TABLE DES ILLUSTRATIONS

Pl. I Plan de situation. Extrait du plan cadastral de 1982, section K n°s519, 755, 1/1000e.

Doc. 1 Plan du terrain appartenant à M. F. Boutier, dessin, 1939, échelle 1/2000^e, dépôt (PC 1939 n°42).

Doc. 2 Plan du sous-sol, propriété de M. Boutier, rue Croix Guillaume Dinard, dessin par Van Coillie A. (architecte), 1939, échelle 1/200^e, dépôt (PC 1939 n°42).

Doc. 3 Plan du rez-de-chaussée, propriété de M. Boutier, rue Croix Guillaume Dinard, dessin par Van Coillie A. (architecte), 1939, échelle 1/200^e, dépôt (PC 1939 n°42).

Doc. 4 Façade principale, propriété de M. Boutier, rue Croix Guillaume Dinard, dessin par Van Coillie A. (architecte), 1939, échelle 1/200^e, dépôt (PC 1939 n°42).

Doc. 5 Façade latérale, propriété de M. Boutier, rue Croix Guillaume Dinard, dessin par Van Coillie A. (architecte), 1939, échelle 1/200^e, dépôt (PC 1939 n°42).


Fig. 1 Vue générale de la façade latérale, entrée avec porche

98 35 0925 X


Fig. 2 Vue générale de la façade arrière prise du jardin

98 35 0926 X


Pl. I : Plan de situation. Extrait du plan cadastral de 1982, section K n°519, 755, 1/1000e.

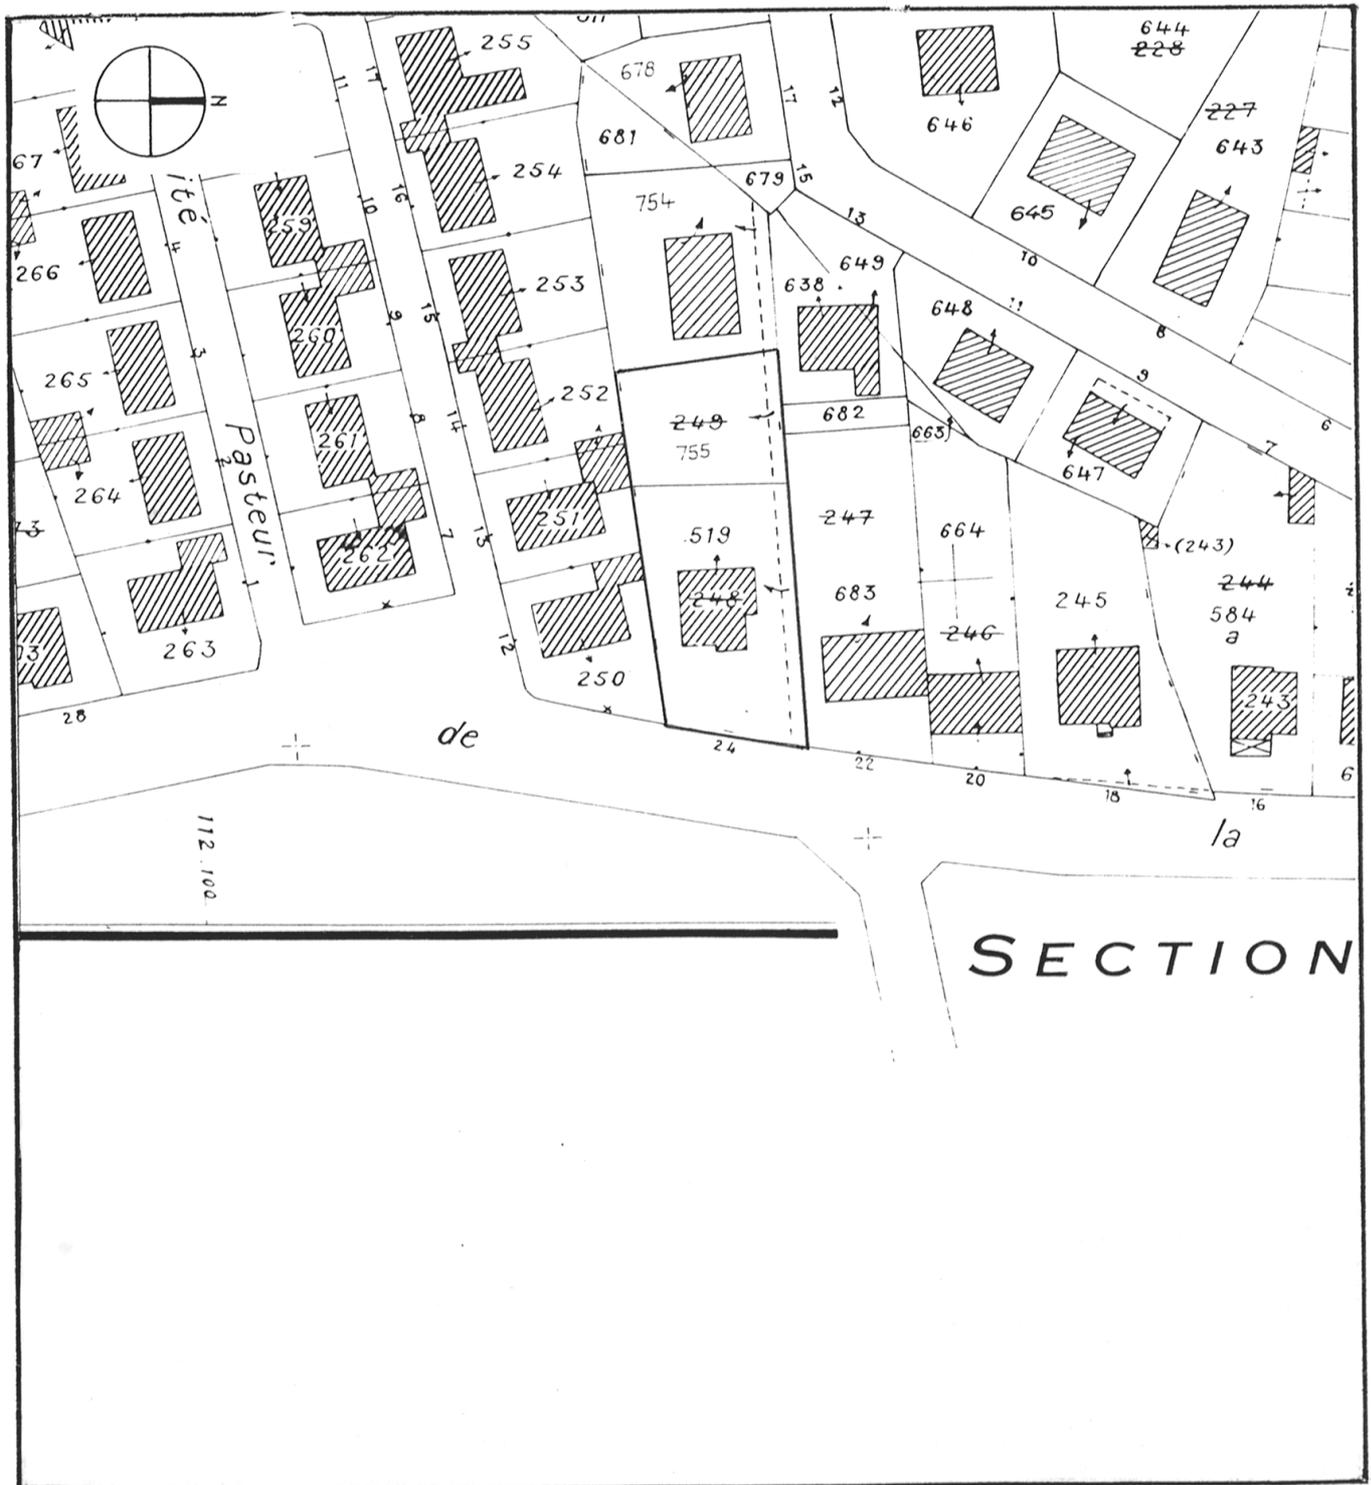


Doc. 1 : Plan du terrain appartenant à M. F. Boutier, dessin, 1939, échelle 1/2000°,
dépôt (PC 1939 n°42).

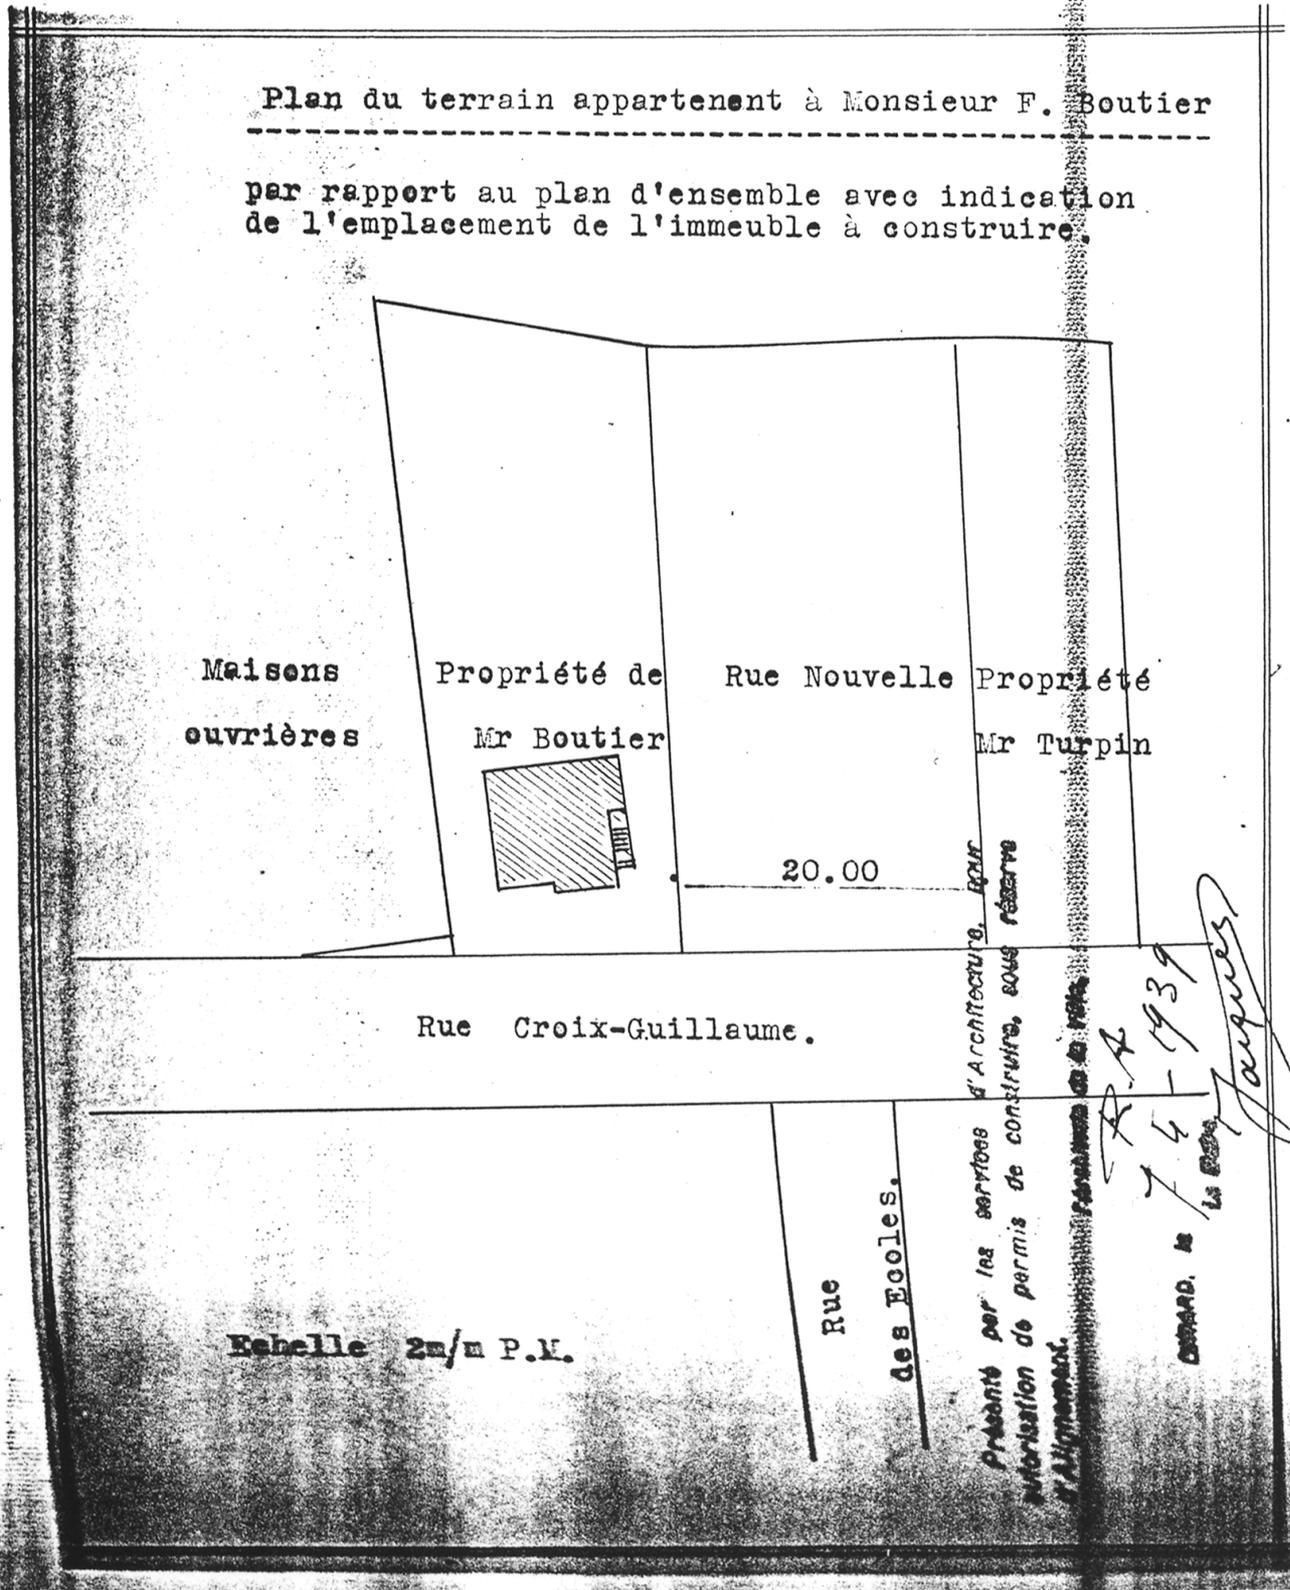


Doc. 2 : Plan du sous-sol, propriété de M. Boutier, rue Croix Guillaume Dinard,
dessin par Van Coillie A. (architecte), 1939, échelle 1/200°, dépôt (PC 1939
n°42).

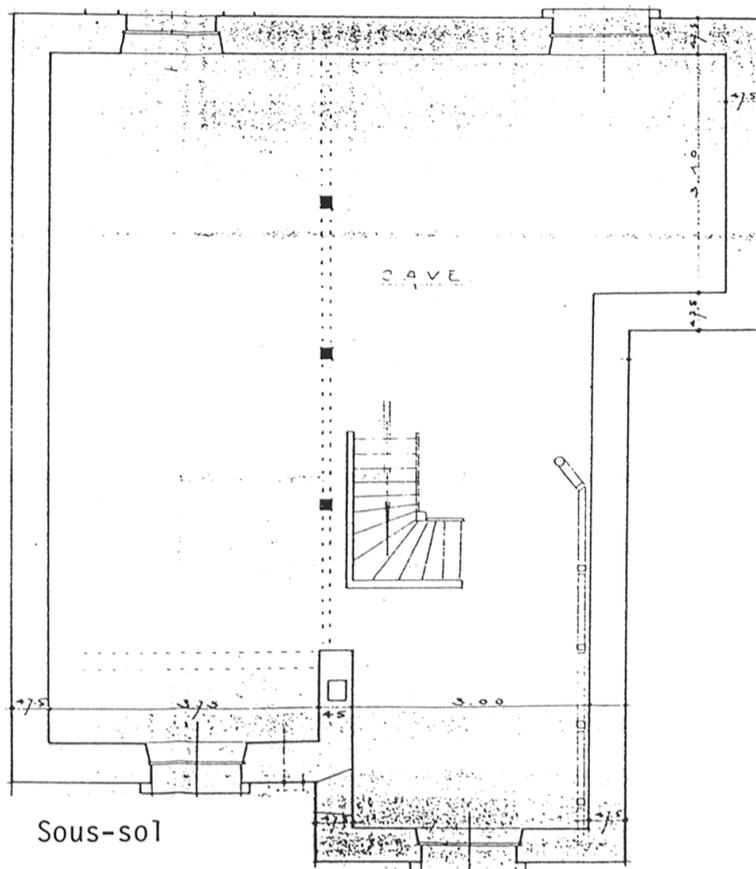

Doc. 3 : Plan du rez-de-chaussée, propriété de M. Boutier, rue Croix Guillaume Dinard,
dessin par Van Coillie A. (architecte), 1939, échelle 1/200^e, dépôt (PC 1939
n°42).

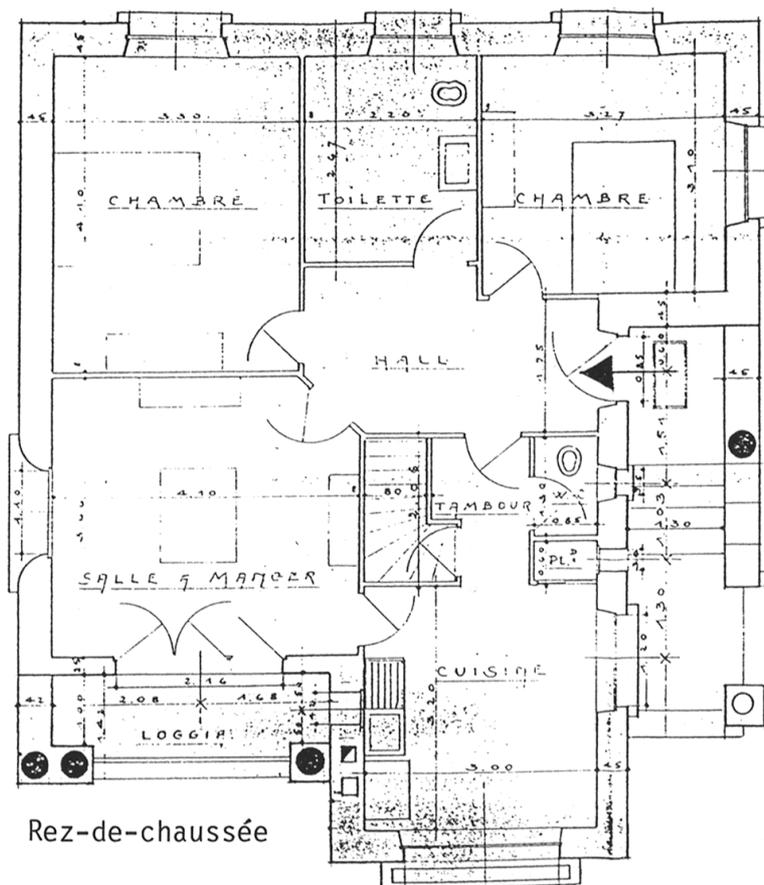


Doc. 4 : Façade principale, propriété de M. Boutier, rue Croix Guillaume Dinard,
dessin par Van Coillie A. (architecte), 1939, échelle 1/200^e, dépôt (PC 1939
n°42).

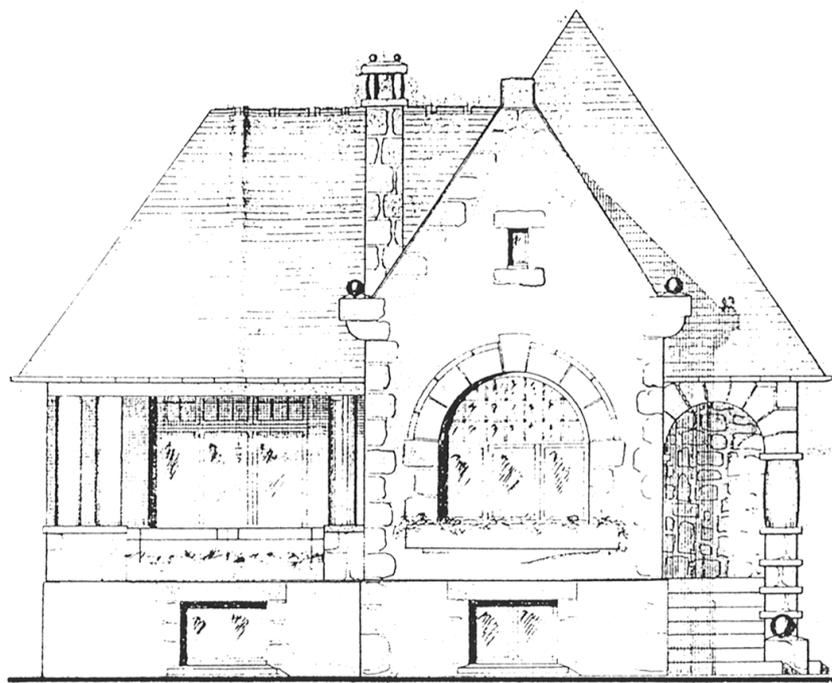

FAÇADE PRINCIPALE

Doc. 5 : Façade latérale, propriété de M. Boutier, rue Croix Guillaume Dinard,
dessin par Van Coillie A. (architecte), 1939, échelle 1/200^e, dépôt (PC 1939
n°42).

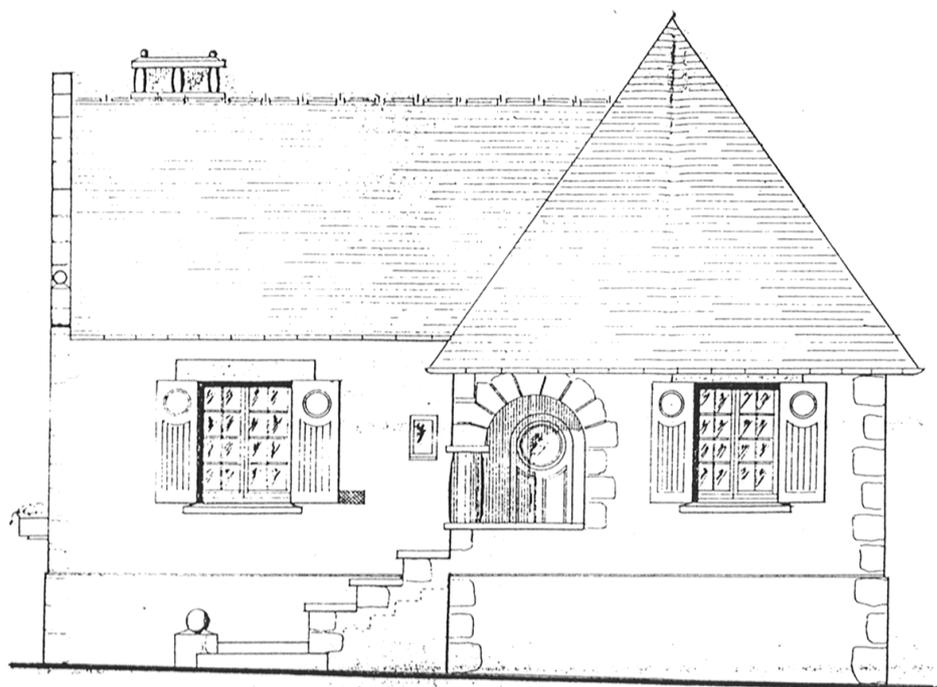

FAÇADE LATÉRALE

Fig. 1 Vue générale de la façade latérale, entrée avec porche.

Phot. Inv. G. Artur
98 35 0925 X



Fig. 2 Vue générale de la façade arrière prise du jardin.

Phot. Inv. G. Artur
98 35 0926 X

