

Localisation	: 35	Référence : IA35000376
Aire d'étude	: Dinard	
Commune	: DINARD (quartier de:centre ville)	
Adresse	: 14 boulevard Féart et 2, 4, 6 rue Henri Maulion	
Titre courant	: hôtel de voyageurs dit hôtel Eden.	
Dénomination	: hôtel de voyageurs	
Destinations	: immeuble à appartements	
Appellation et titre	: dit hôtel Eden	

Cartographie : Lambert1 0276480 1113040

Cadastre : 1982 J 1315 à 1318

Statut juridique : propriété privée

Dossier de Recensement du patrimoine balnéaire établi en 1996, 1997 par Orain Véronique

© Inventaire général, 1996

HISTORIQUE

Datation : 2e quart 20e siècle. 1929 (daté par source) .

Auteur(s) :
Aillerie René (architecte)
(attribution par source).

Commentaire : Hôtel construit par l'architecte René Aillerie en 1929.

DESCRIPTION

SITUATION : en ville

PARTIES CONSTITUANTES : cour

MATERIAUX
Gros œuvre : ciment; enduit
Couverture : ardoise

STRUCTURE
Vaisseaux et étages : étage de soubassement; 2 étages carrés

ELEVATIONS : élévation à travées

COUVERTURE : toit à longs pans; croupe; pignon couvert

DISTRIBUTION : escalier dans-œuvre; escalier tournant à retours avec jour; ascenseur

DECOR

Localisation	: 35 - DINARD	Réf. : IA35000376
Adresse	: 14 boulevard Féart et 2, 4, 6 rue Henri Maulion	
Titre courant	: hôtel de voyageurs dit hôtel Eden.	
Dénomination	: hôtel de voyageurs	

Technique : mosaïque

COMMENTAIRE DESCRIPTIF

Hôtel de style art déco construit sur une parcelle d'angle. Elévation avec arcades aveugles s'élevant sur 3 niveaux. Faux pilastres cannelés. Ouvertures de l'étage attique avec angles à pans coupés. Balcons triangulaires en mosaïque.

TPOLOGIE : style art déco

Commune de Dinard (35800)
CARTE DU PATRIMOINE
 Service régional de l'Inventaire
 Enquête de 1996.

DINARD



Enquête thématique sur le patrimoine balnéaire entre 1840 et 1940. / Audy CARPENTIER / Num01350099 / Dat070901



Edifice sélectionné ●

Edifice détruit
sélectionné ○

Support n° 245
 Carte conforme
 au plan n° 1155/80
 Révisé en 1982
 de construction de Dinard

Feuille renouvelée pour 1957
 1982 - 4^e édition
 35 0 083 DINARD J

DOCUMENTATION

Archives

A.D. Ille-et-Vilaine : 3P 817(matrices cadastrales).

Documents figurés

Dinard Hôtel Eden : plan du sous-sol, dessin par René Aillerie, architecte, 1929, échelle 1/100°, PC 1929/n°47.

Dinard Hôtel Eden : plan du rez-de-chaussée, dessin par René Aillerie, architecte, 1929, échelle 1/100°, PC 1929/n°47.

Dinard Hôtel Eden : plan du premier étage, dessin par René Aillerie, architecte, 1929, échelle 1/100°, PC 1929/n°47.

Dinard Hôtel Eden : plan du 3° étage, dessin par René Aillerie, architecte, 1929, échelle 1/100°, PC 1929/n°47.

Projet de construction à Dinard de l'Hôtel Eden : façade sur bd Féart et façade sur rue Jacques Cartier, dessin par René Aillerie, architecte, 1929, échelle 1/100°, PC 1929/n°47.

Dinard Hôtel Eden : coupe transversale et façade d'entrée, dessin par René Aillerie, architecte, 1929, échelle 1/100°, PC 1929/n°47.

Bibliographie

La côte d'Emeraude, 04,05 juillet 1907.

TABLE DES ILLUSTRATIONS

Pl. I	Plan de situation. Extrait du plan cadastral de 1982, section J, n°s 1315 à 1318, 1/1000e.	
Doc. 1	Dinard Hôtel Eden : plan du sous-sol, dessin par René Aillerie, architecte, 1929, échelle 1/100°, PC 1929/n°47.	Photocopie réduite
Doc. 2	Dinard Hôtel Eden : plan du rez-de-chaussée, dessin par René Aillerie, architecte, 1929, échelle 1/100°, PC 1929/n°47.	Photocopie réduite
Doc. 3	Dinard Hôtel Eden : plan du premier étage, dessin par René Aillerie, architecte, 1929, échelle 1/100°, PC 1929/n°47.	Photocopie réduite
Doc. 4	Dinard Hôtel Eden : plan du 3° étage, dessin par René Aillerie, architecte, 1929, échelle 1/100°, PC 1929/n°47.	Photocopie réduite
Doc. 5	Projet de construction à Dinard de l'Hôtel Eden : façade sur bd Féart et façade sur rue Jacques Cartier, dessin par René Aillerie, architecte, 1929, échelle 1/100°, PC 1929/n°47.	Photocopie réduite

TABLE DES ILLUSTRATIONS (suite)


Doc. 6	Dinard Hôtel Eden : coupe transversale et façade d'entrée, dessin par René Aillerie, architecte, 1929, échelle 1/100 ^e , PC 1929/n°47.	Photocopie réduite
Fig. 1	Vue générale sur rue Henri Maulion.	96 35 1463 X
Fig. 2	Vue générale sur le bd Féart.	96 35 1452 X
Fig. 3	Vue rapprochée sur le bd Féart, détail d'une travée.	96 35 1453 X
Fig. 4	Vue de de 3/4 de la façade nord-est sur le bd Féart.	96 35 1451 X
Fig. 5	Vue générale du vestibule d'entrée.	96 35 1450 X

This is a detailed cadastral map of a residential area in Quebec, Canada. The map shows a network of streets and numerous property lots, many of which are shaded with diagonal lines. Key streets include Rue Henri Maulion, Rue Rene, Rue du Docteur Badin, Rue Windsor, and Passage de la Ville en Bois. A compass rose in the bottom left corner indicates North (N). Various property lots are numbered, and some buildings are marked with DP (Dwelling) labels. The map is oriented with North at the top.

Doc. 1 Dinard Hôtel Eden : plan du sous-sol, dessin par René Aillerie, architecte,
1929, échelle 1/100^e, PC 1929/n°47.


Photocopie réduite

*Plan
du
Sous Sol*

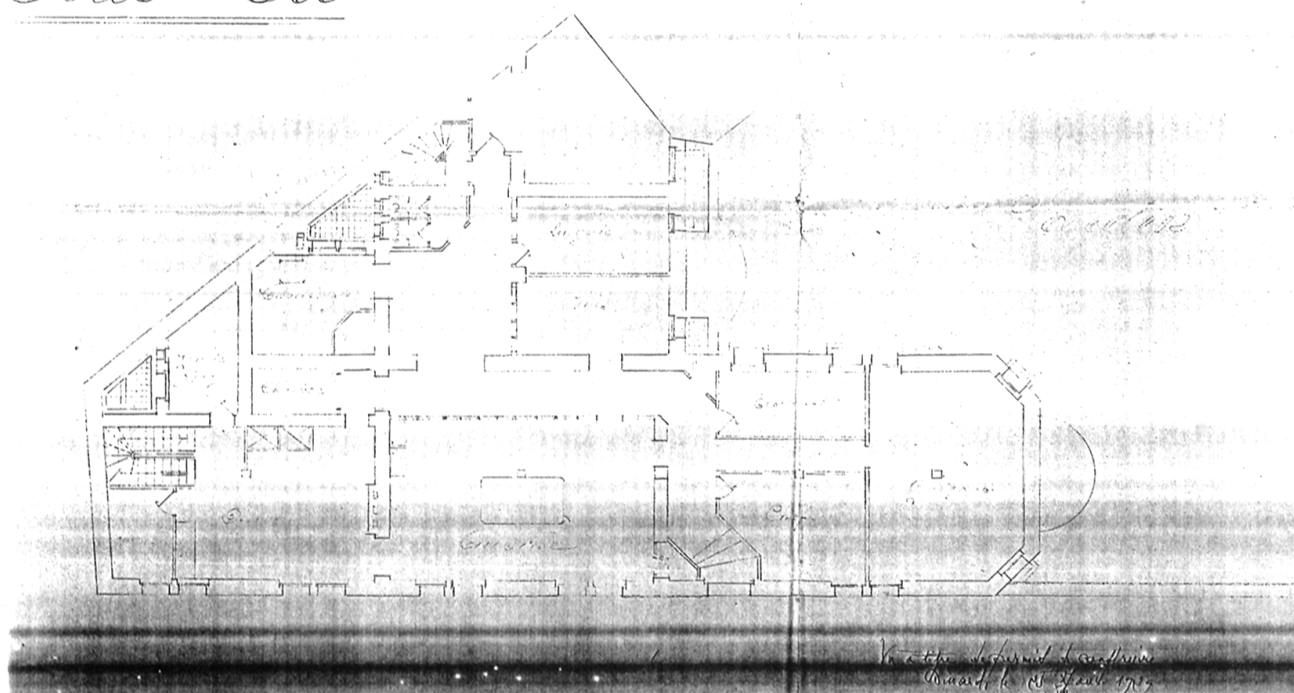


Doc. 2 Dinard Hôtel Eden : plan du rez-de-chaussée, dessin par René Aillerie, architecte,
1929, échelle 1/100^e, PC 1929/n°47.

Photocopie réduite

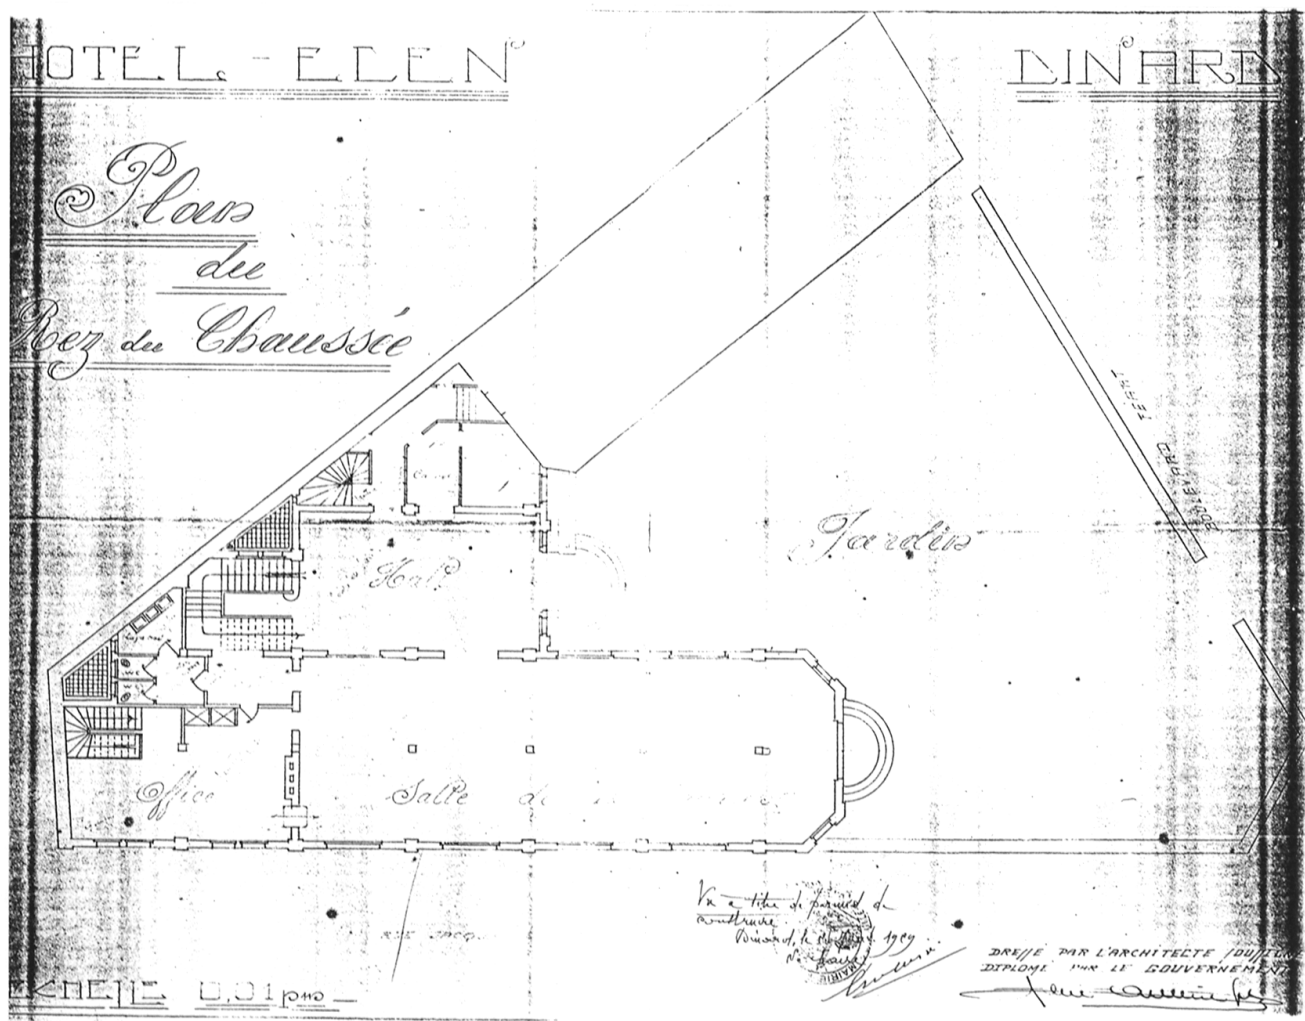


Doc. 3 Dinard Hôtel Eden : plan du premier étage, dessin par René Aillerie, architecte,
1929, échelle 1/100^e, PC 1929/n°47.

Photocopie réduite

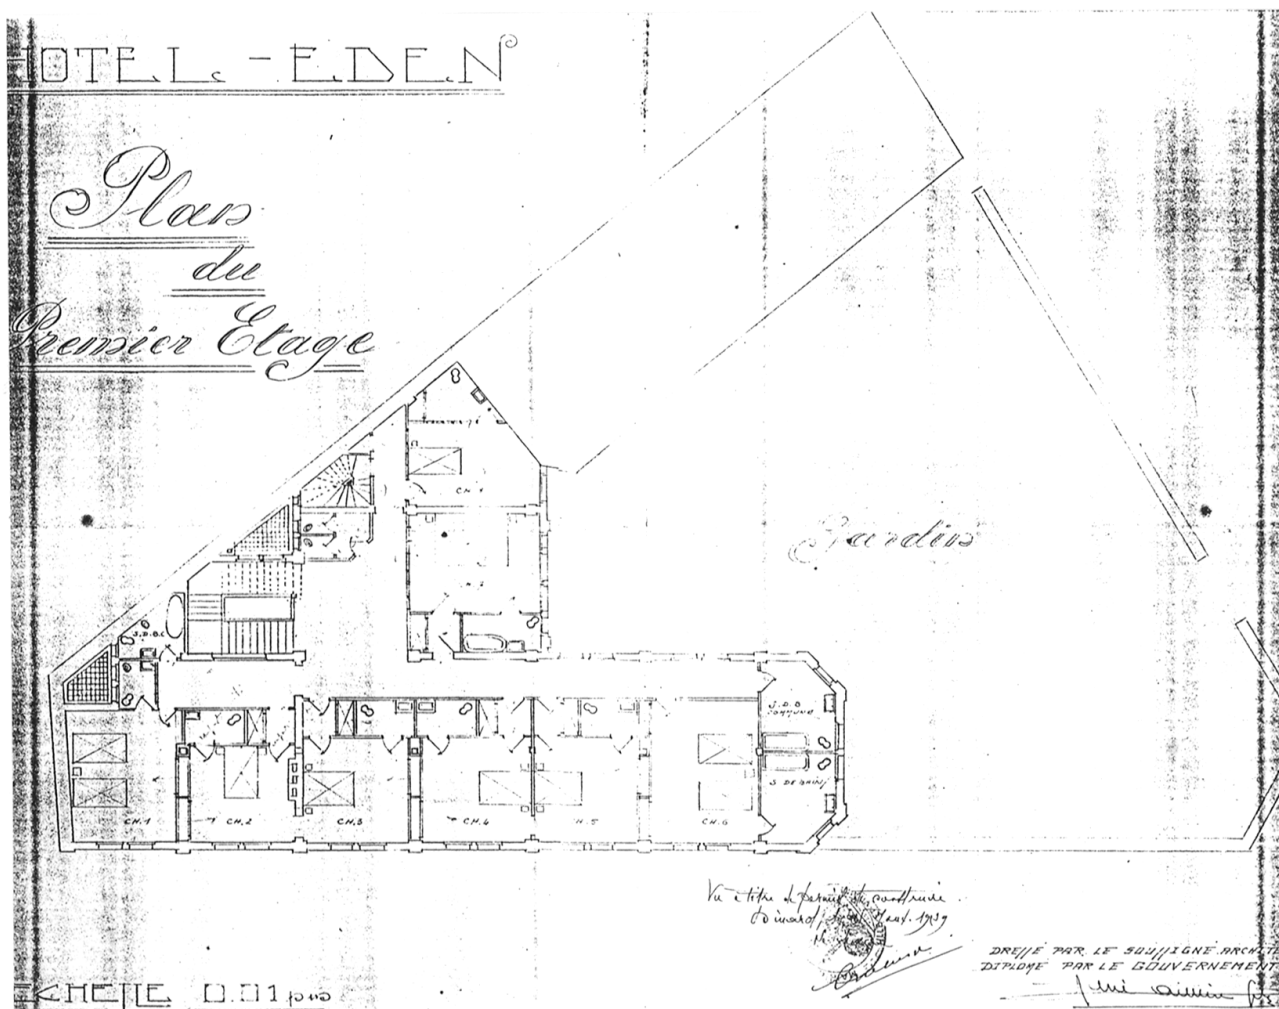


Doc. 4 Dinard Hôtel Eden : plan du 3^e étage, dessin par René Aillerie, architecte,
1929, échelle 1/100^e, PC 1929/n°47.

Photocopie réduite

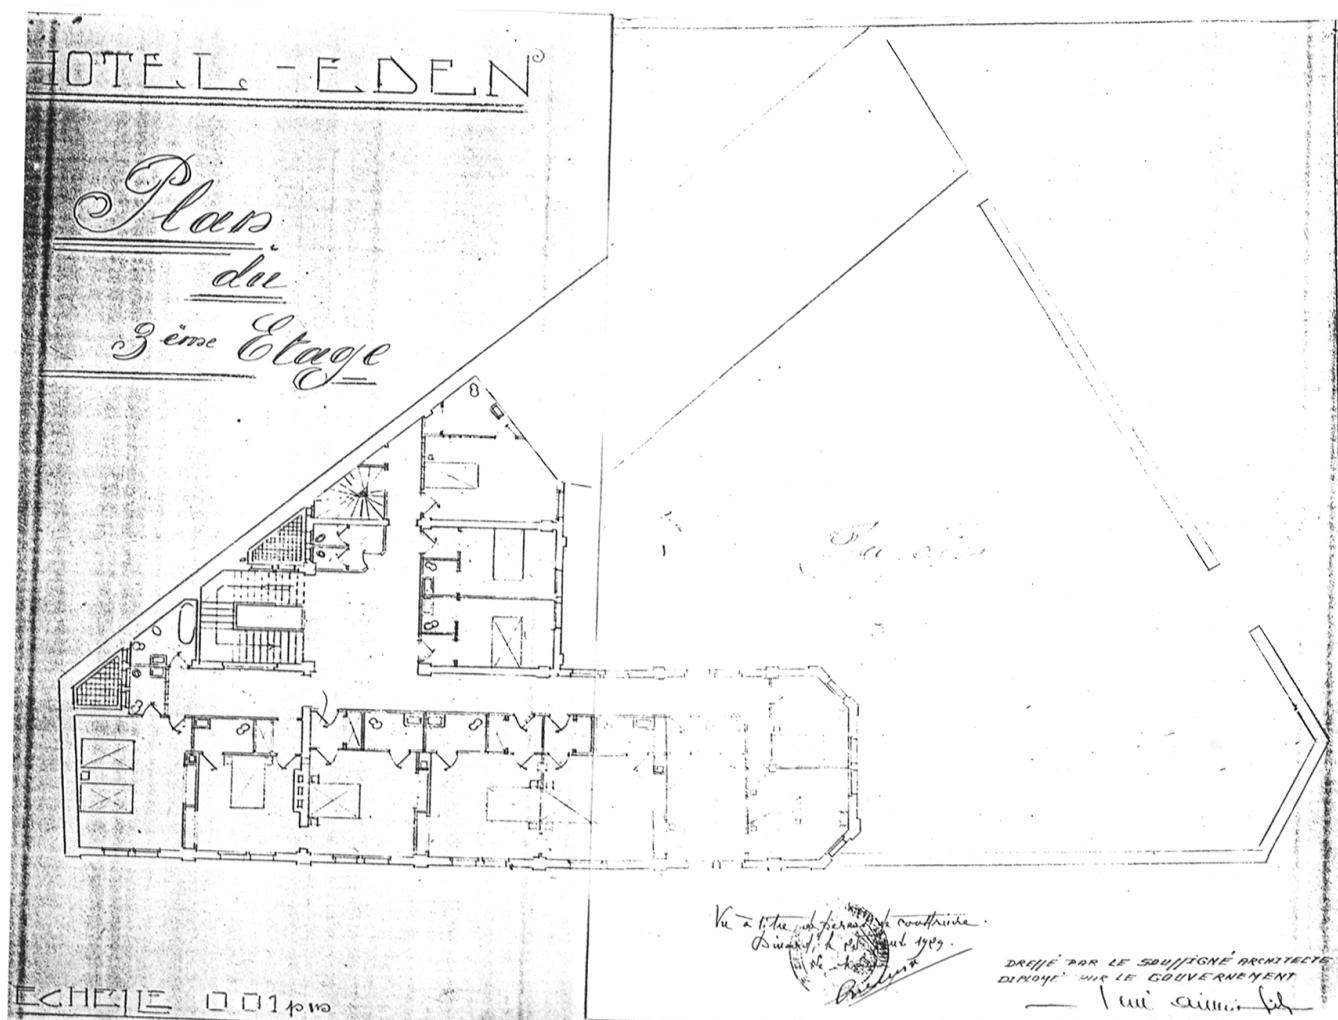

Doc. 5 Projet de construction à Dinard de l'Hôtel Eden : façade sur bd Féart et façade sur rue Jacques Cartier, dessin par René Aillerie, architecte, 1929, échelle 1/100^e, PC 1929/n°47.

Photocopie réduite

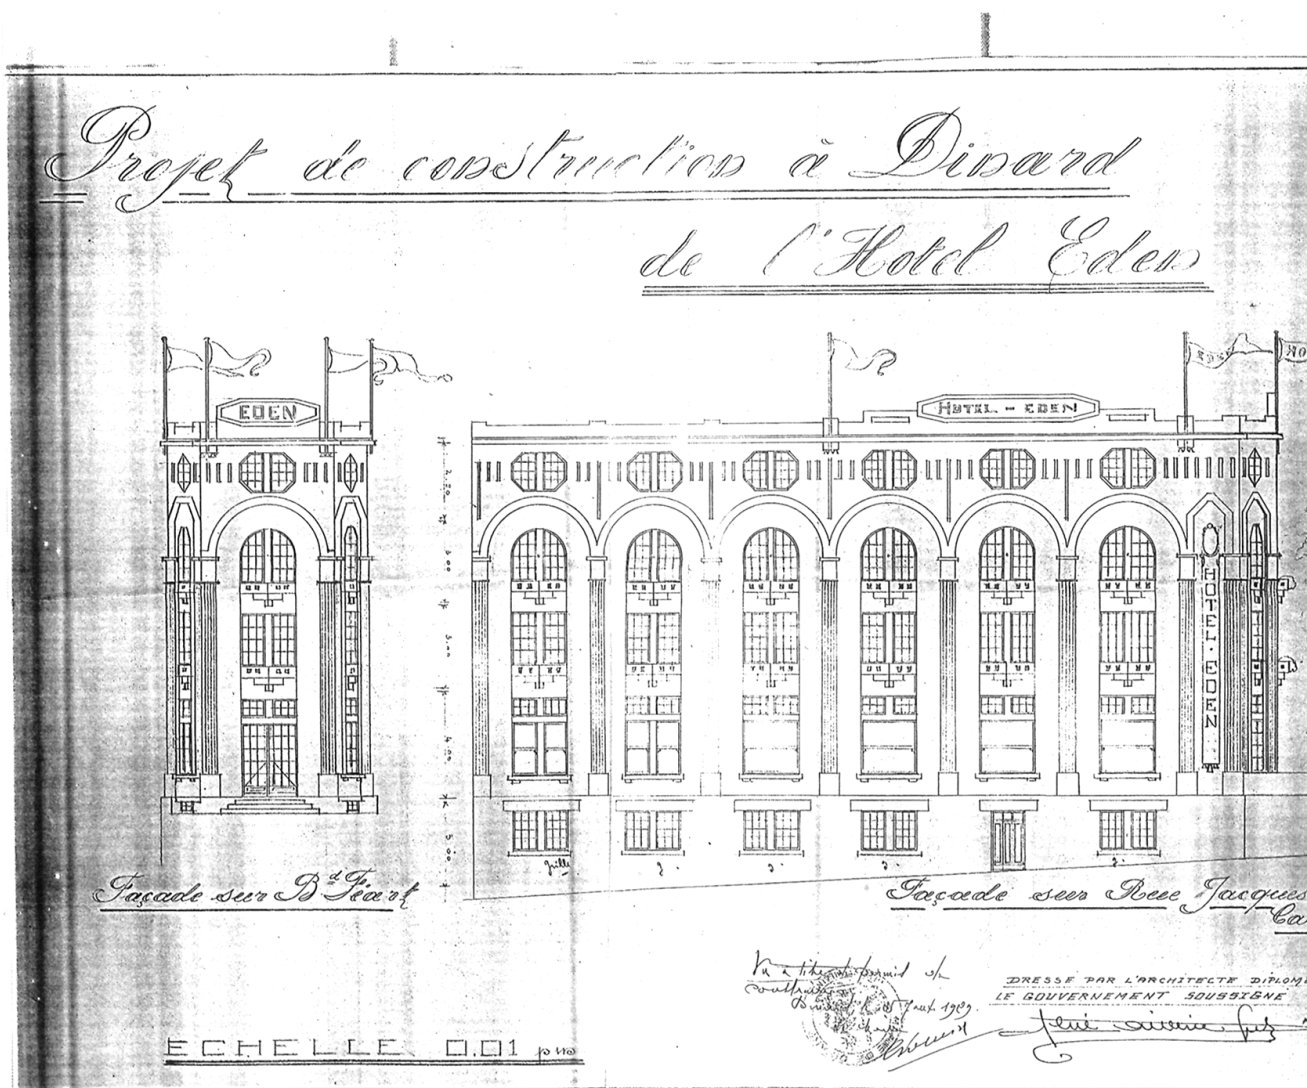

Doc. 6 Dinard Hôtel Eden : coupe transversale et façade d'entrée, dessin par René Aillerie,
architecte, 1929, échelle 1/100^e, PC 1929/n°47.

Photocopie réduite

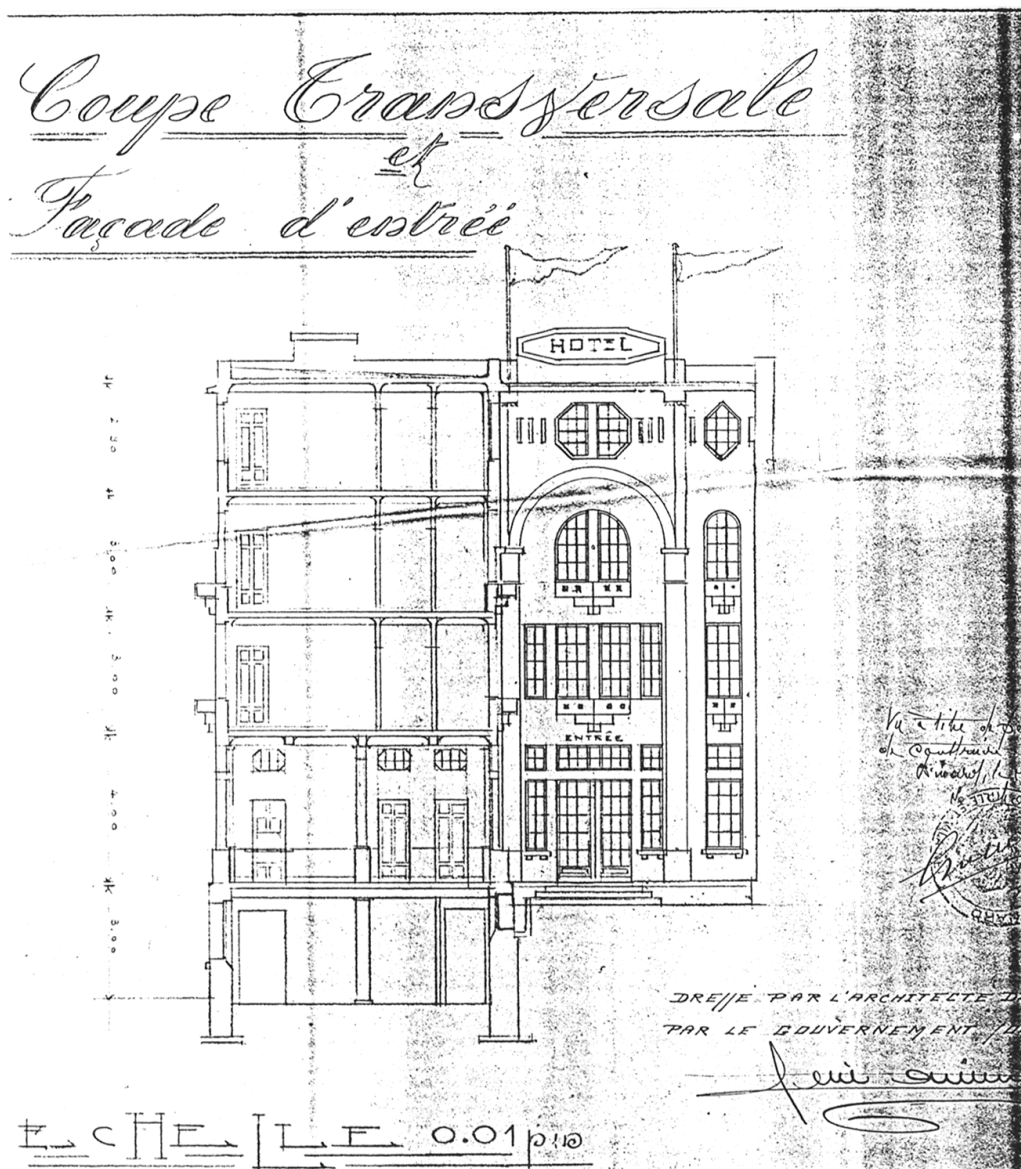


Fig. 1 Vue générale sur rue Henri Maulion.

Phot. Inv. G. Artur
96 35 1463 X



Fig. 2 Vue générale sur le bd Féart.

Phot. Inv. G. Artur
96 35 1452 X



Fig. 3 Vue rapprochée sur le bd Féart, détail d'une travée.

Phot. Inv. G. Artur
96 35 1453 X

Fig. 4 Vue de de 3/4 de la façade nord-est sur le bd Féart.

Phot. Inv. G. Artur
96 35 1451 X



Fig. 5 Vue générale du vestibule d'entrée.

Phot. Inv. G. Artur
96 35 1450 X

