

Département : 29

1769

Aire d'étude : SAINT POL DE LEON

Commune : SAINT POL DE LEON

Adresse : 6 RUE ROZIERES

Dénomination : MAISON

1 Août 1994

Coordonnées : LAMBERT1 X = 0134920 Y = 0128780

Cadastre : 1980 AN 151

PROPRIETE PRIVEE

A SIGNALER ISMH en totalité le 5 novembre 1997

Dossier de PRE INVENTAIRE NORMALISE établi en 1984, 1985 par DOUARD, TOSKER

(C) INVENTAIRE GENERAL, 1984

HISTORIQUE

DEVIENT MAISON DE LA VILLE EN 1640, CONSTRUITE PEU AVANT CETTE DATE, LUCARNES AVEC BAS RELIEFS REPRESENTANT DES TETES DE PERSONNAGES COMPARABLES AUX LUCARNES DE LA MAISON 5, RUE SAINT YVES, DECOR PEINT SUR LINTEAU DE LA CHEMINEE DU REZ DE CHAUSSEE ; ANCIENS PASSAGES VERS LA COUR MODIFIES, PEUT ETRE ANCIENNE MAISON DE NEGOCIANT.

DESCRIPTION

SITUATION : EN VILLE

COMPOSITION D'ENSEMBLE

Parties constituantes : JARDIN, COUR

MATERIAUX

Gros oeuvre : GRANITE, PIERRE DE TAILLE

Couverture : ARDOISE

STRUCTURE

Vaisseaux et étages : SOUS SOL, 1 ETAGE CARRE

ELEVATIONS : ELEVATION ORDONNANCEE SANS TRAVEES

COUVERTURE : TOIT A LONGS PANS, NOUE, TOIT EN PAVILLON

DISTRIBUTION : ESCALIER HORS OEUVRE, ESCALIER TOURNANT A RETOURS SANS JOUR, EN MACONNERIE

DECOR

Technique : SCULPTURE, PEINTURE

Représentation : PERSONNAGE PROFANE, PAYSAGE, ARBRE, BUSTE D'HOMME, BUSTE DE FEMME, PORTRAIT
SUJET : BUSTES D'UN HOMME ET D'UNE FEMME ENCADRANT UN PAYSAGE AVEC ARBRES, CHAPELLE, MAISON
ET PERSONNAGES, SUPPORT : LINTEAU DE LA CHEMINEE REZ DE CHAUSSEE

TYPLOGIE : FENETRE SUR L'ANGLE ; TOUR D'ESCALIER POSTERIEURE ; GALERIE

Table des illustrations


Pl.I	Extrait cadastral 1980	
Pl.II	Relevé Bourven, architecte à Morlaix - état en 1970, façade sud	
Pl.III	Relevé Bourven, architecte à Morlaix - état en 1970, façade nord	
Pl.IV	Relevé Bourven, architecte à Morlaix - état en 1970, coupe	
Pl.V	Relevé Bourven, architecte à Morlaix - état en 1970, sous-sol	
Pl.VI	Relevé Bourven, architecte à Morlaix - état en 1970, rez-de-chaussée	
Pl.VII	Relevé Bourven, architecte à Morlaix - état en 1970, étage	
Pl.VIII	Relevé Bourven, architecte à Morlaix - état en 1970, combles	
Pl.IX	Relevé Bourven, architecte à Morlaix - état en 1970, tour	
Fig.1	Elévation Sud	84 20 709 V
Fig.2	Détails, lucarnes	84 29 708 X
Fig.3	Rez-de-chaussée, cheminée Ouest	84 29 710 X
Fig.4	Rez-de-chaussée, cheminée Ouest, détail linteau	84 29 711 V

SAINT POL DE LEON

6, rue Rozières

MAISON

Pl.II Elévation Sud, relevé Bourven, architecte à
Morlaix, 1970 (échelle 1/100è)

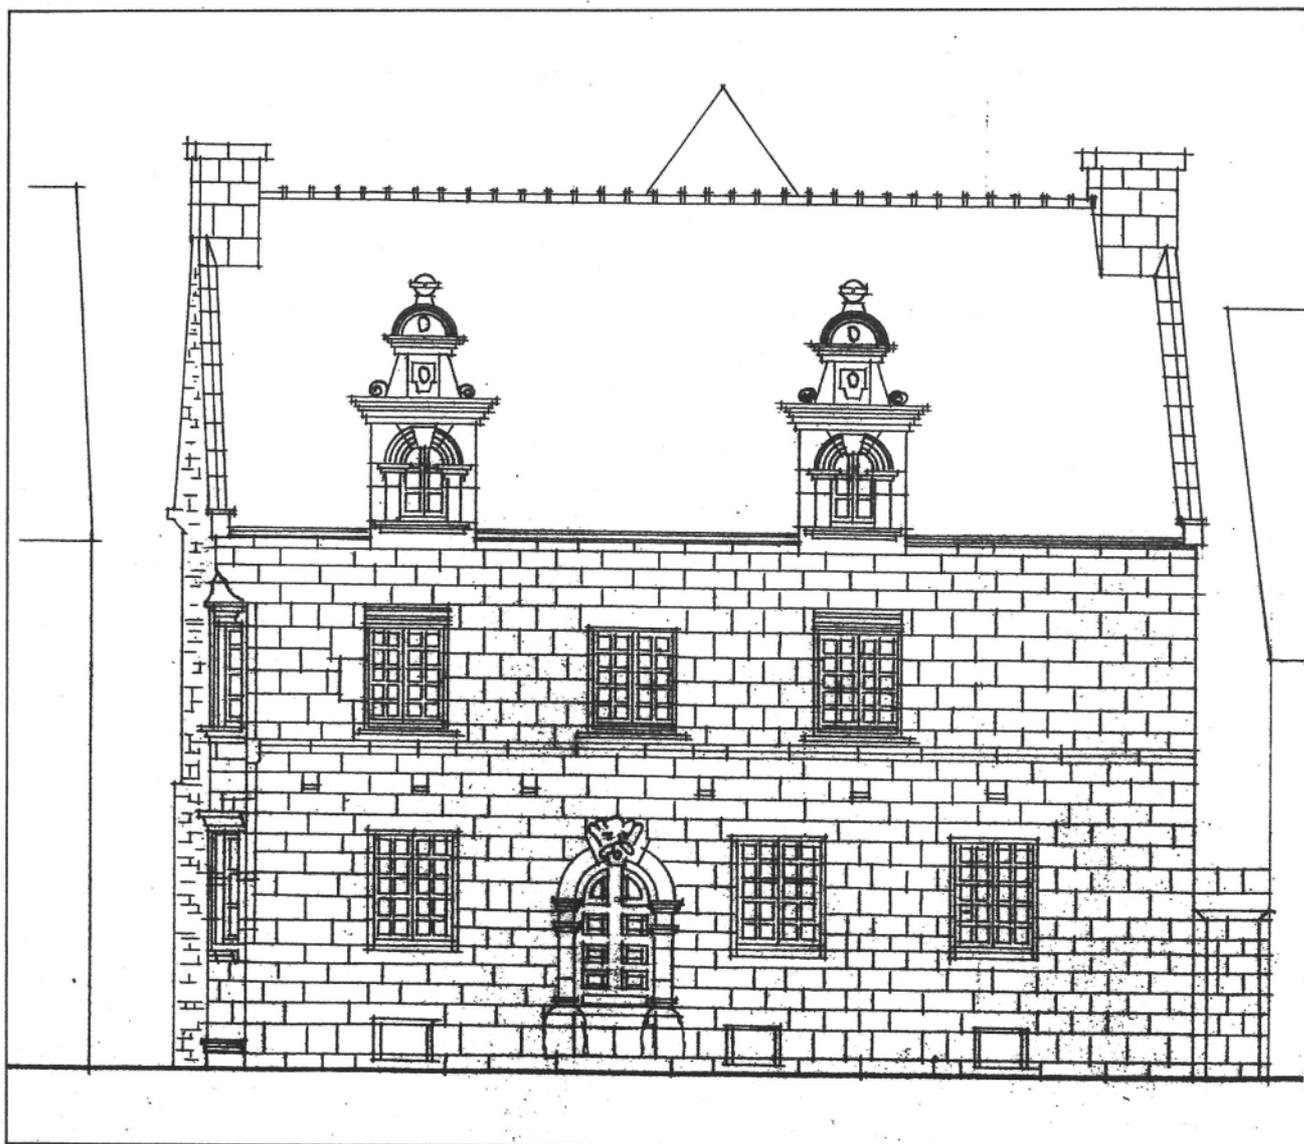


SAINT POL DE LEON
6, rue Rozières
MAISON

Pl.III Elévation Nord, relevé Bourven, architecte à
Morlaix, 1970 (échelle 1/100è)




SAINT POL DE LEON
6, rue Rozières
MAISON

Pl.IV Coupe transversale, relevé Bourven,
architecte à Morlaix, 1970 (échelle 1/100è)

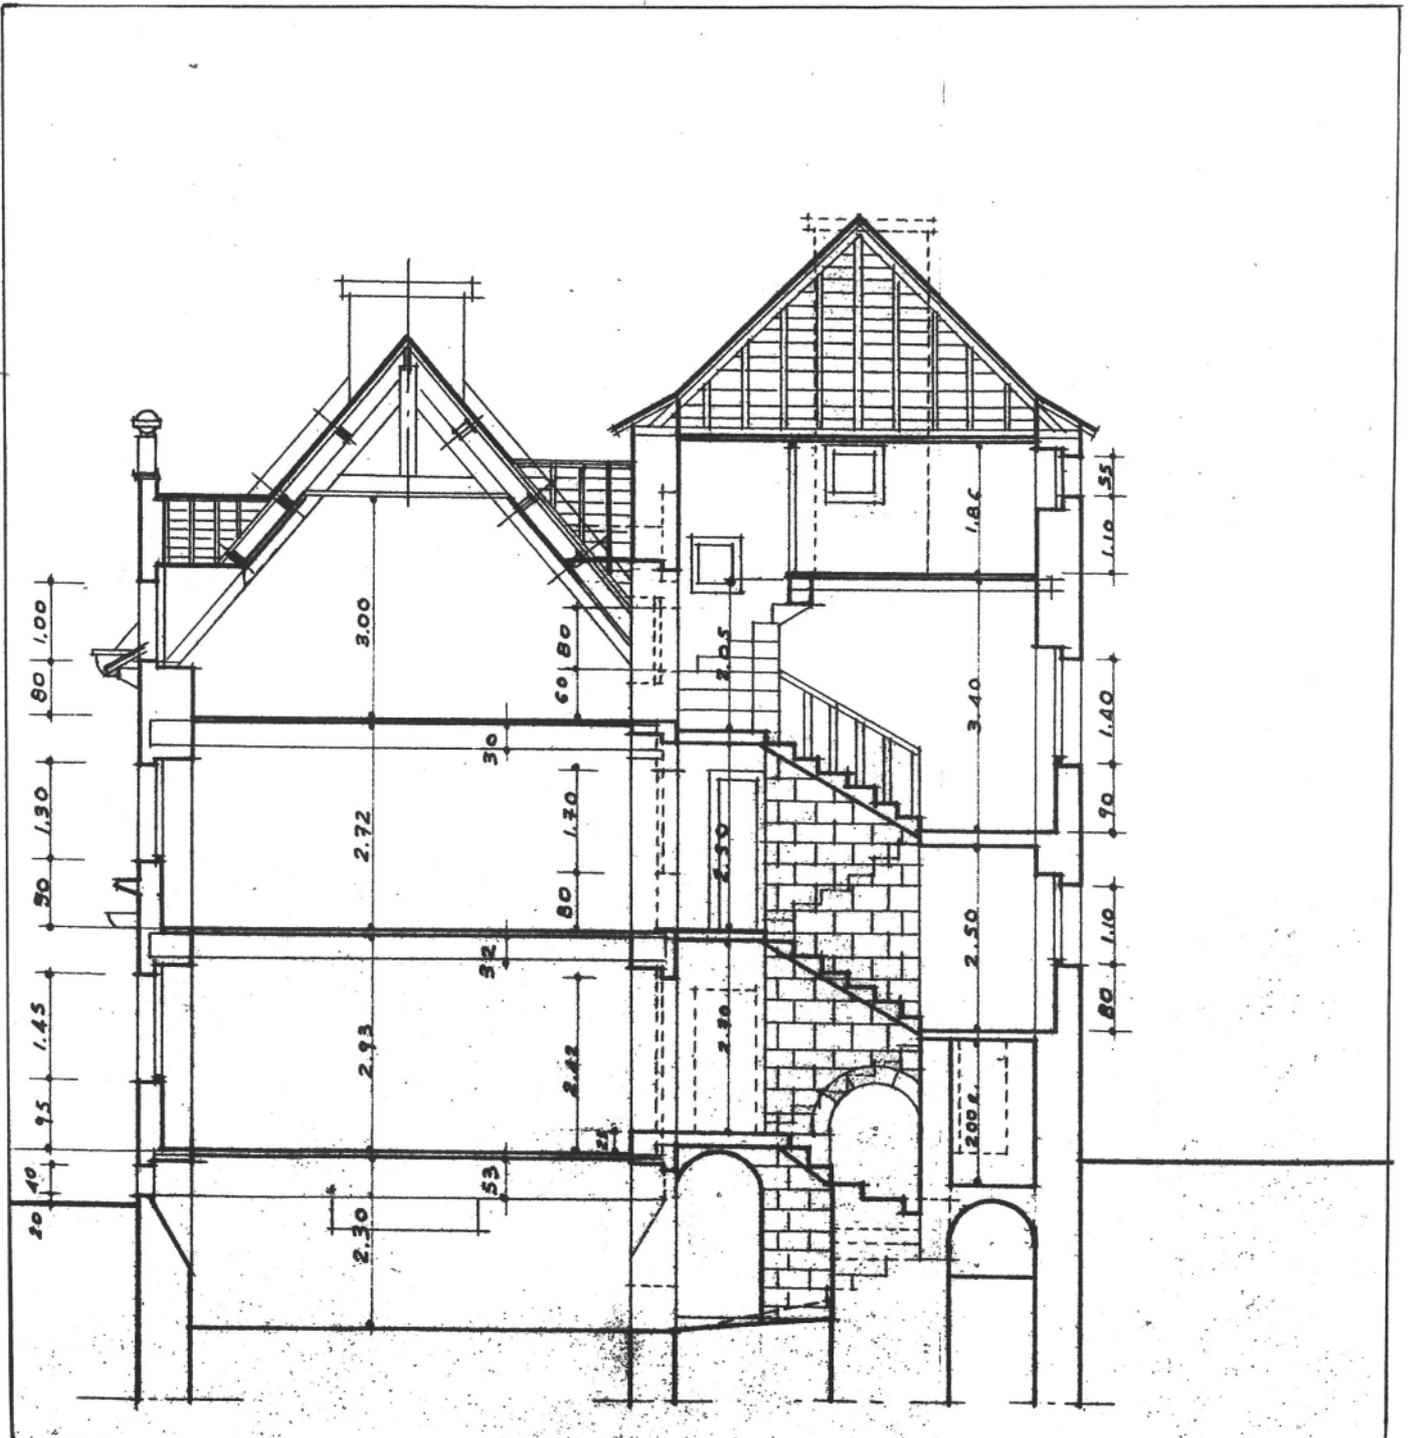


SAINT POL DE LEON
6, rue Rozières
MAISON

Pl.V Plan du sous-sol, relevé Bourven, architecte
à Morlaix, 1970 (échelle 1/100è)

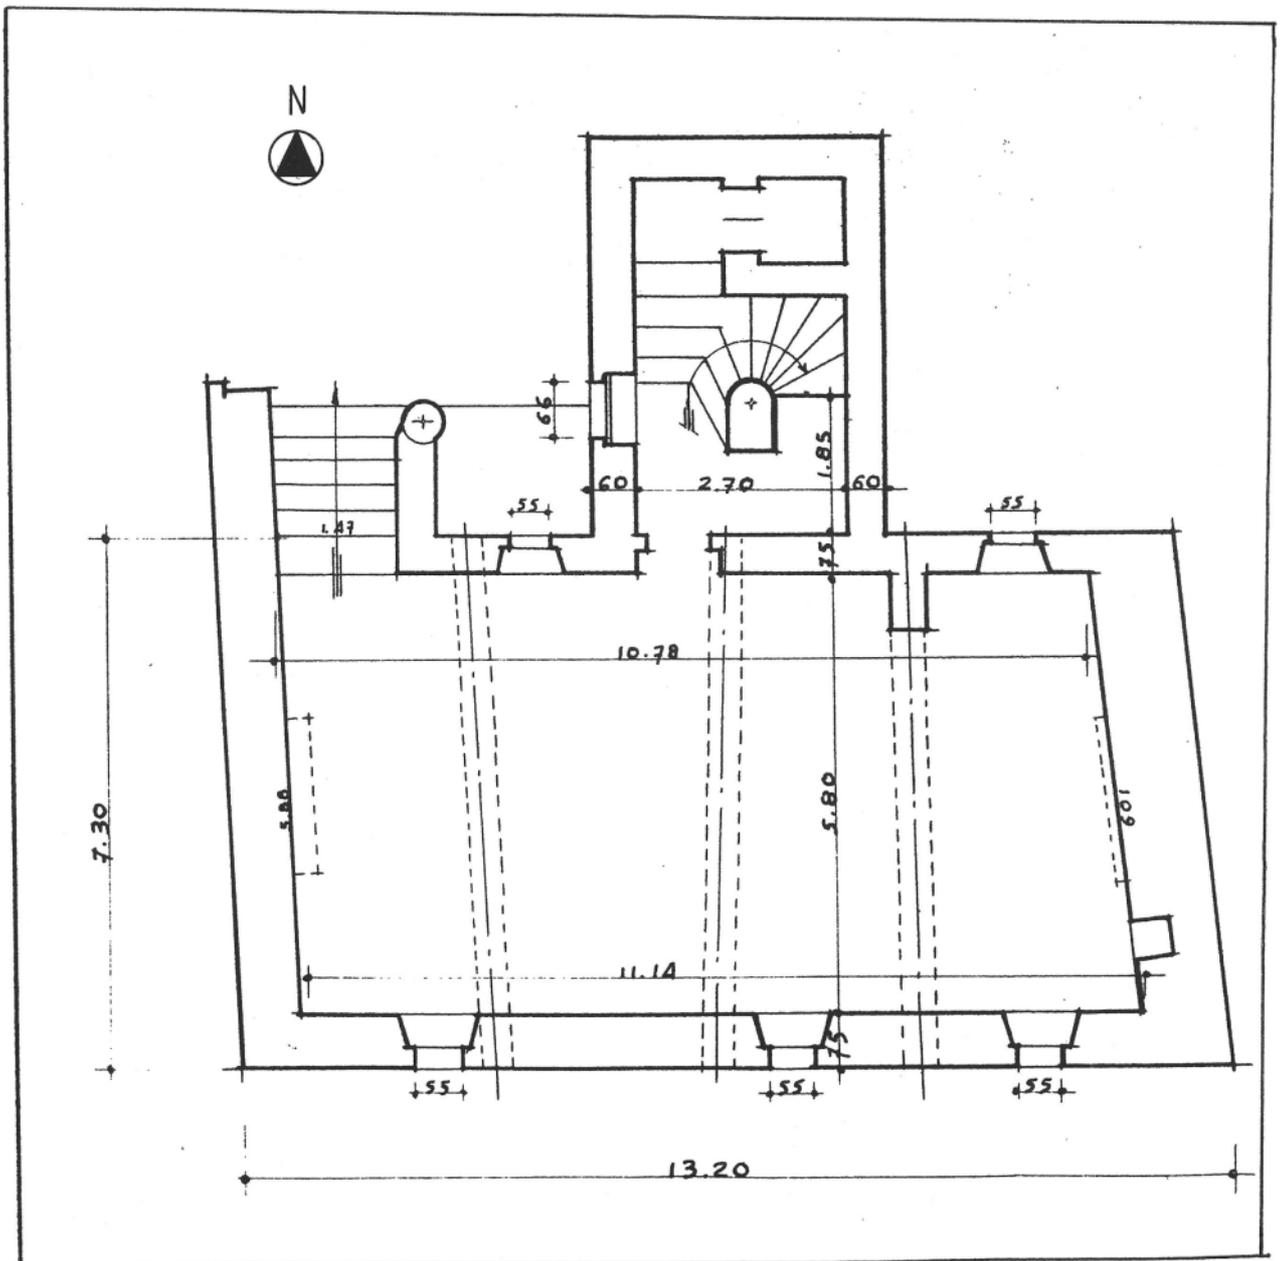


SAINT POL DE LEON
6, rue Rozières
MAISON

Pl.VI Plan du rez-de-chaussée, relevé Bourven,
architecte à Morlaix, 1970 (échelle 1/100è)

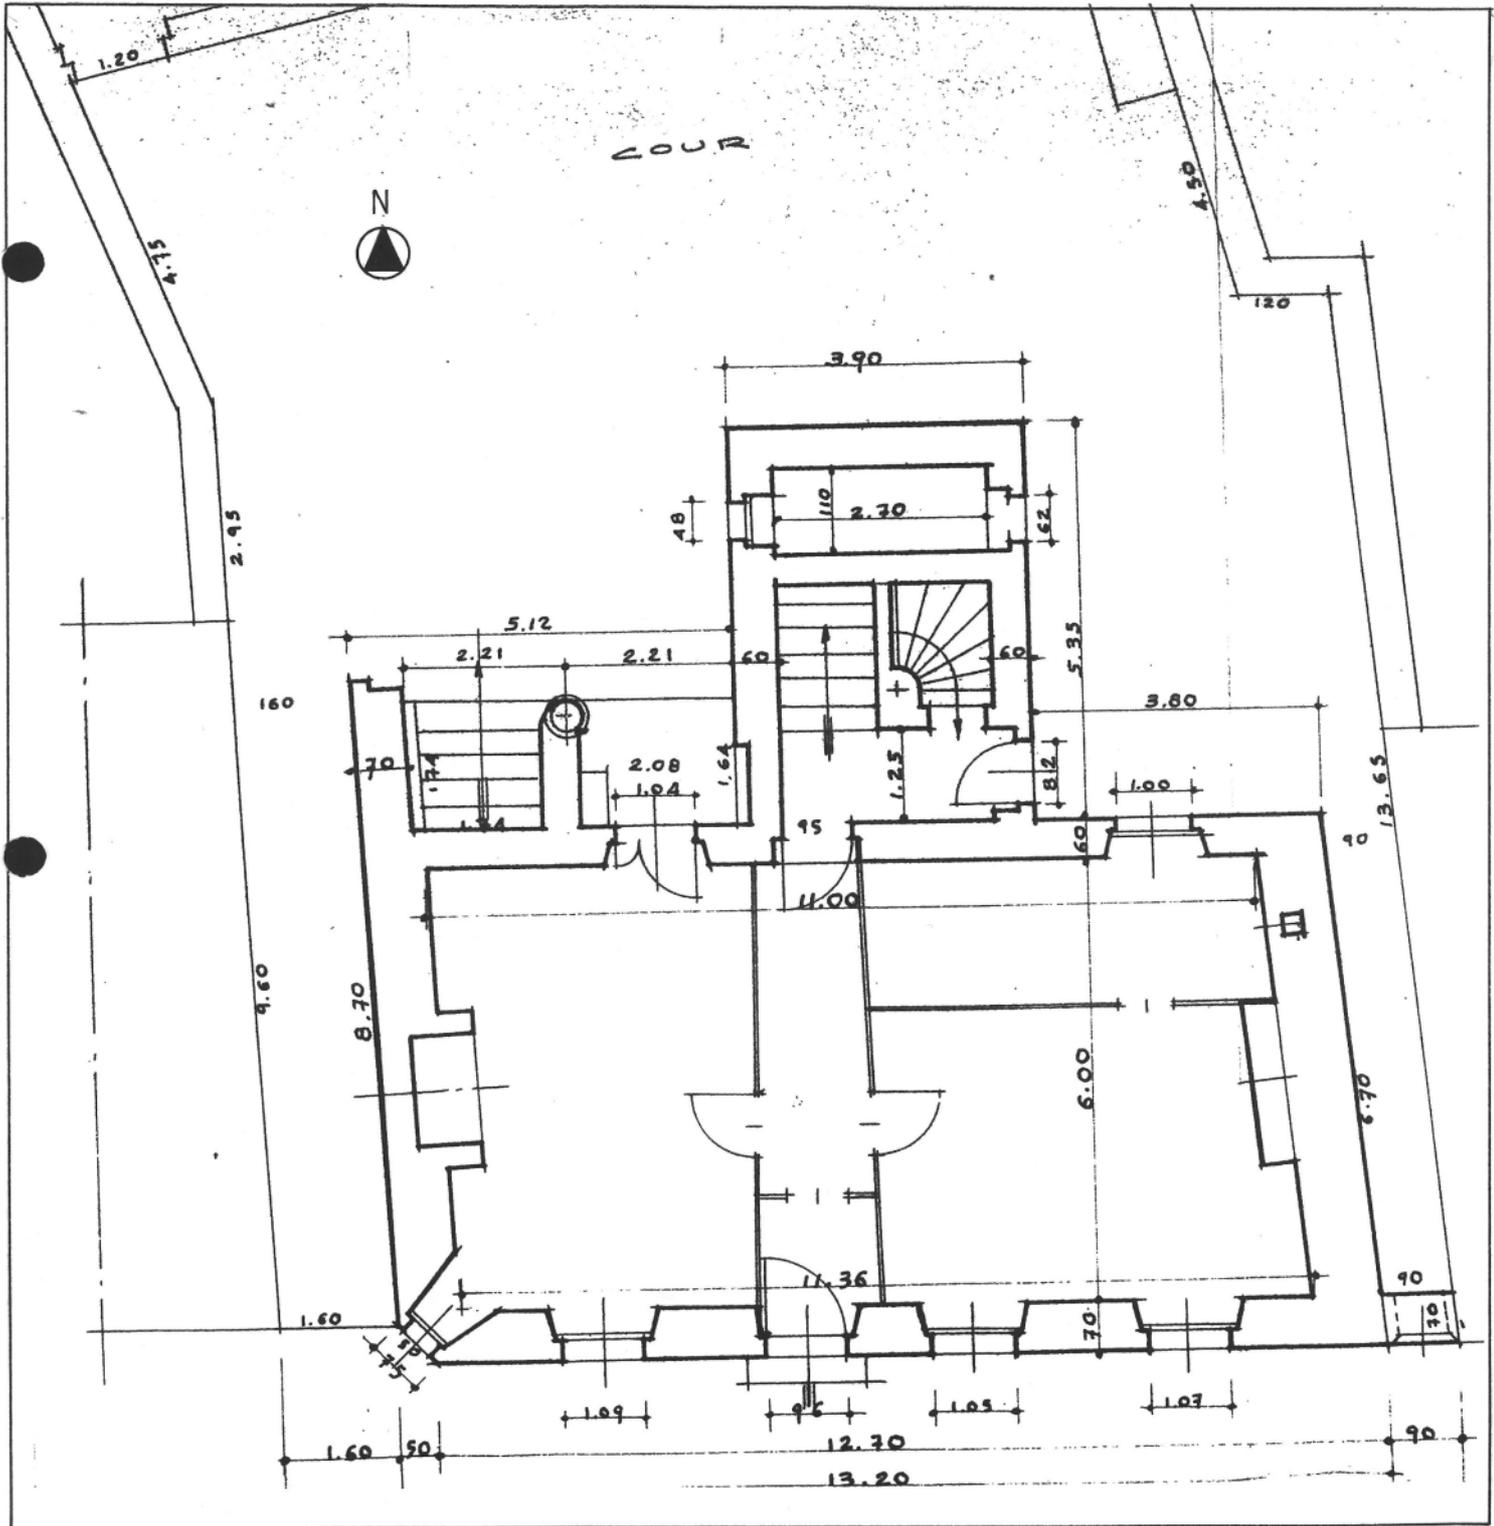


SAINT POL DE LEON
6, rue Rozières
MAISON

Pl.VII Plan du premier étage, relevé Bourven,
architecte à Morlaix, 1970 (échelle 1/100è)

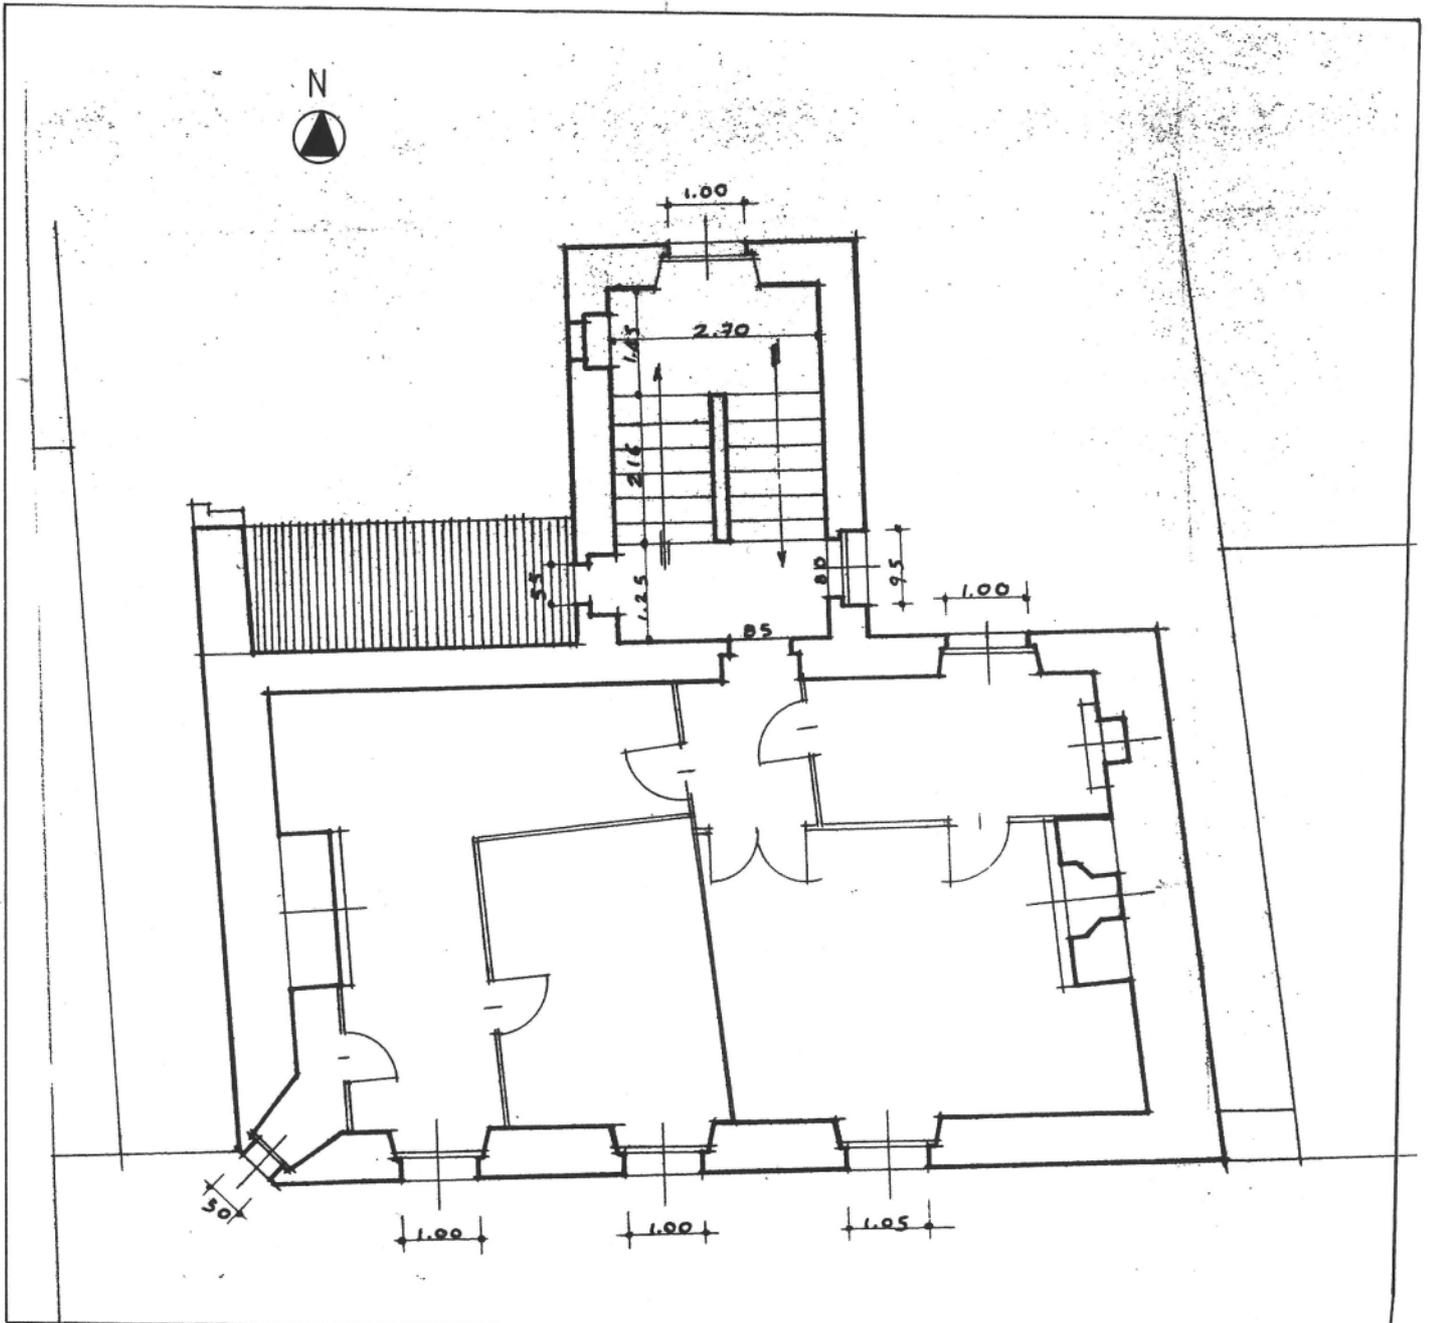


SAINT POL DE LEON
6, rue Rozières
MAISON

Pl.VIII Plan de l'étage des combles, relevé Bourven,
architecte à Morlaix, 1970 (échelle 1/100è)

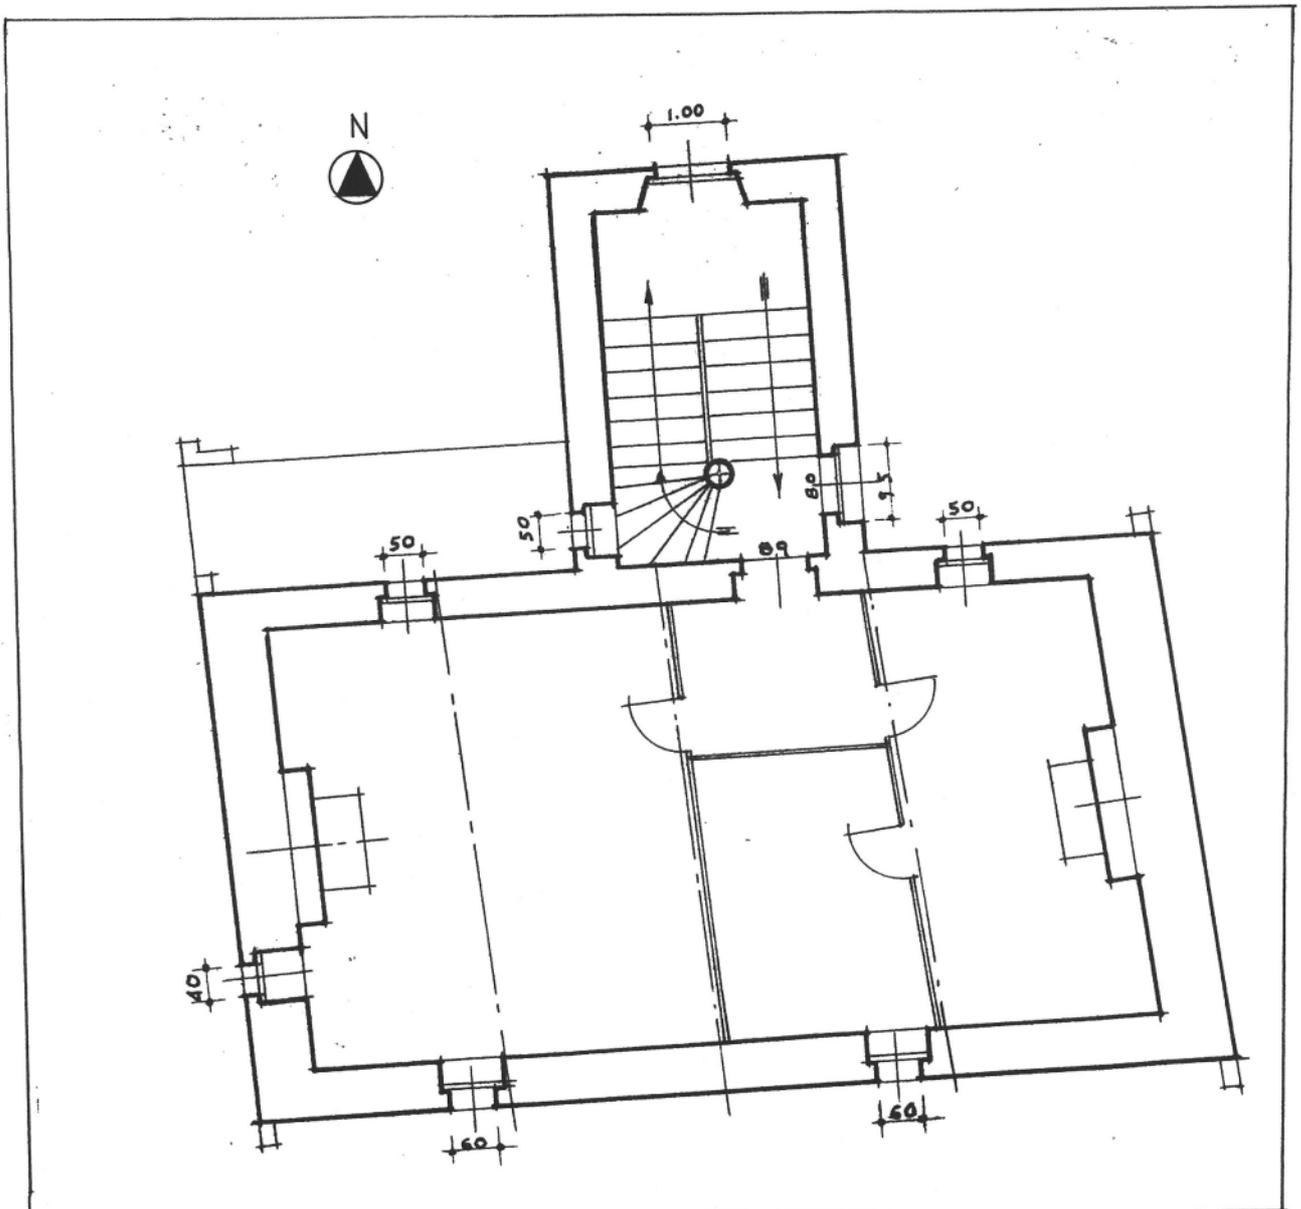

SAINT POL DE LEON
6, rue Rozières
MAISON

Pl.IX Plans de la tour d'escalier, du second
niveau et des toitures, relevé Bourven,
architecte à Morlaix, 1970 (échelle 1/100è)

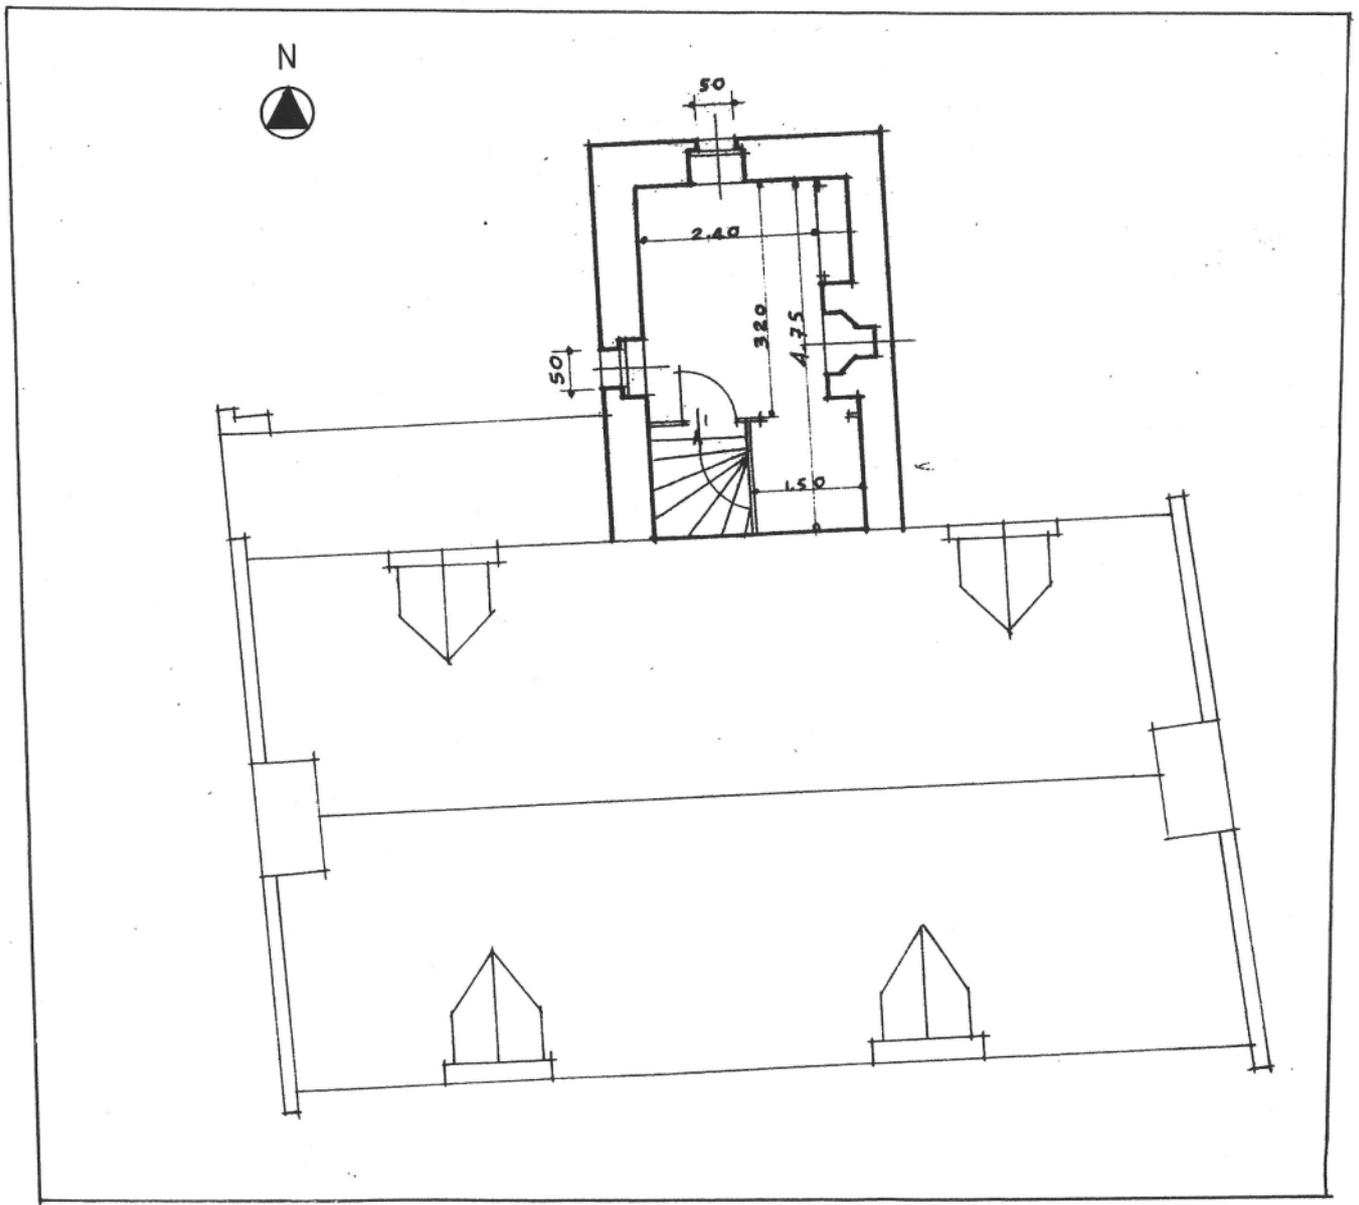

29 SAINT POL DE LEON
6, rue Rozières
MAISON

Fig.1 Elévation Sud : vue générale

Cl.Inv.Artur/Lambart

84 29 00709 V



29 SAINT POL DE LEON
6, rue Rozières
MAISON

Fig.2 Elévation Sud : détail des lucarnes

Cl.Inv.Artur/Lambart

84 29 00708 X



29 SAINT POL DE LEON
6, rue Rozières
MAISON

Fig.3 Rez-de-Chaussée, cheminée Ouest : vue
générale

Cl.Inv.Artur/Lambart

84 29 00710 V



29 SAINT POL DE LEON
6, rue Rozières
MAISON

Fig.4 Rez-de-chaussée, cheminée Ouest : détail du Cl.Inv.Artur/Lambart
lindeau

84 29 00711 V

