

Aire d'étude	: Saint-Nicolas-du-Pélem
Auteur phototype	: Ph. Inv. Artur ; Lambart
Cadastre	: 1963 B4 661, 662, 664
Commune	: Lanrivain
Coord. Lambert	: 0191100 ; 1089800
Copyright	: © Inventaire général, 1967
Couverture	: toit à longs pans ; pignon découvert ; toit conique
Date bordereau	: 1987 AVANT
Date d'enquête	: 1967
Date mise à jour	: 1993/10/15
Date Mistral	: 1987 AVANT
Date protection	: 1972 : inscrit MH partiellement
Date(s)	: 1635
Dénomination	: manoir
Département	: 22
Dossier	: individuel
Élévation	: élévation à travées
Escaliers	: escalier demi-hors-oeuvre ; escalier en vis sans jour
Etages	: 1 étage carré
Etude	: inventaire fondamental
Historique	: Edifice 1ère moitié 17e siècle, le portail de la cour porte la date 1635
Implantation	: isolé
INSEE	: 22115
Intérêt	: à signaler
Justif. datation	: porte la date
Lieu-dit	: Gollédic (le)
Localisation	: Bretagne ; 22 ; Lanrivain
Murs gros-oeuvre	: granite ; pierre de taille ; moellon
No photos	: 73220541V
Parties	: enclos ; communs ; four à pain
Protection	: inscrit MH partiellement
REFERENCE	: IA00004233
Région	: Bretagne
sauvegarde Ref.	: 00004233
Siècle	: 1ère moitié 17e siècle
Siècle bis	: 17e s.
Statut propriété	: propriété privée
Titre courant	: Manoir
Toiture matériau	: ardoise
Zone Lambert	: Lambert1

1A00004233

I. HISTORIQUE

AUDO indique que le GOLLEDIC appartient aux PLESIDY depuis le 12ème siècle. En 1497 Pierre PLESIDY donne un aveu pour ce lieu (Bothoa et ses trêves p. 54).

- 1500 Aveu de Jehan de Malestroit à Quintin ...
"Pierre PLESIDY estant au village de Cobœdic..."(Gollédic)
(A.P. Château de Quintin).
- 1527 Aveu de Kerguillio à Quintin. Christophe PLESIDY estant au
manoir du Gollédic. (A.P. Château de Quintin).
- 1539 Aveu de Claude de Malestroit, seigneur de Beaucours à Quintin.
Pierre PLESIDY au Village de Gollédic. (A.P. Château de Quintin).
- 1580 Aveu de Pierre PLESIDY, sieur de Collédic demeurant au dit
lieu en Lanrivain, devant le Comte de Laval, du lieu et
manoir de Collédic... (A.P. Château de Quintin).
- 1635 Acte de vente. Jacques PLESIDY Sieur de Colledic...
demeurant en son manoir de Collédic en Lanrivain. (A.D. 22
B 39).
- 1657 Aveu devant Quintin de Marguerite de PLESIDY dame de GUERNALEGUEN,
propriétaire du Collédic et y demeurant. (A.P. Château de Quintin). A cette date Marguerite de PLESIDY est déjà remariée
avec Toussaint LOZ seigneur de GUERNALEGUEN, après la mort
de son premier mari Claude de PERRIEN seigneur de la HAYE;
Charles de PERRIEN, fils héritier de ce premier mariage, se
marie lui-même en 1664. En 1657, Marguerite de PLESIDY est
propriétaire de Collédic et y réside. (A.P. Château de Quintin).

On retrouve Charles de Perrien en 1691, seigneur de la Ville
Chevalier, du Collédic, ... demeurant au manoir du Collédic.

Le Collédic a été possédé par les Coetlogon et les Gaspersn
(AUDO. Bothoa et ses trêves, p.55).

II. DESCRIPTION

1.2. Situation et composition d'ensemble

Edifice isolé; cour fermée rectangulaire avec logis au Nord orienté Sud, deux ailes de dépendances Est et Ouest, mur de clôture à piliers au Sud. L'accès au manoir se fait par le Nord; un portail jouxtant le logis, à porte piétonne et charretière, donne accès à la cour. Fournil hors de la cour, au Nord. Cour partiellement pavée. Le portail à deux portes jumelées en plein cintre porte la date 1635.

3. Matériaux et mise en oeuvre

Granite. Logis et dépendances en pierre de taille, mais de taille plus ou moins régulière; la partie centrale de l'aile Ouest, en façade Est, est particulièrement soignée. Fournil en moellons.

4. Structures

A) Le logis (cf. relevé graphique).

Plan rectangulaire simple en profondeur, divisé par un mur de refend. Rez-de-chaussée, étage carré et comble; tour d'escalier en demi-hors-oeuvre en façade postérieure au droit du mur de refend; cheminées en pignon au rez-de-chaussée et à l'étage.

B) Dépendances (cf. relevé graphique).

Plan allongé, à rez-de-chaussée et comble à surcroît. Aile Est divisée par un mur de refend; aile Ouest divisée par deux murs de refend; les pièces ont un accès direct à l'extérieur mais ne communiquent pas directement entre elles. Absence de cheminées.

Fournil : plan rectangulaire avec four en hors-oeuvre en pignon, de plan semi-circulaire.

5. Elévations extérieures

Logis

. Elévation Sud : porte centrale en plein cintre en deux travées de fenêtres sur deux niveaux. Trous de boulins. Corniche en cavet. Deux jours flanquent la porte d'entrée. Auges au pied du mur.

. Elévations latérales : murs-pignons aveugles, chaîne d'angle et rampants en pierre de taille, souches de cheminées de même, au nu du mur, avec corniche.

. Elévation Nord : tour semi-circulaire légèrement désaxée vers la gauche. Elévation peu ajourée : deux portes dont l'une est murée; deux travées de fenêtres étroites; deux jours éclairent la cage d'escalier.

Dépendances

Peu ajourées. Portes plein cintre et porte haute sur l'aile Ouest; élévation régulière sur l'aile Est.

6. Distribution intérieure

Deux pièces au rez-de-chaussée et à l'étage; porte d'entrée unique en façade Sud desservant la salle principale; la pièce droite est desservie par une porte dans le refend et par une porte ouverte au Nord. La cage d'escalier n'est accessible que de la salle.

. Pièce droite : cuisine; cheminée en pignon (cf. fig. 29), fenêtre et jour au Sud, porte au Nord donnant dans une annexe rapportée, détruite entre 1967 et 1973.

. Pièce gauche : salle; cette pièce a un décor plus soigné que la précédente : cheminée plus grande et plus ouvragée, portant trois blasons (cf. fig. n° 22), niches latérales, fenêtre Sud à coussièges, fenêtre Nord à coussiège unique. Porte murée côté Nord. Poutres et solives portant parquet. Sol en terre.

A l'étage, deux pièces directement desservies par des portes de niveaux décalés, cheminées en pignons (cf. fig. 30); l'une porte un blason muet.

Le comble est divisé en deux pièces desservies par deux portes de niveau décalé.

L'escalier, demi-hors-oeuvre. Cage circulaire éclairée par deux jours côté Nord. Escalier en vis, tournant à droite, à marches monolithes portant noyau, dont le revers est délardé. Il dessert l'étage et le comble. Au sommet, pigeonnier; charpente à poinçon sur enrayure, sablière courbe.

7. Couvertures

Sur le logis, toit à longs pans à pignons découverts; toit conique sur la tour d'escalier. Les dépendances ont un toit à longs pans à pignons couverts. Matériau de couverture : ardoise; couverture ancienne conservée sur le fournil : les ardoises ont une taille décroissante vers le haut.

Charpente de logis : cinq fermes à poinçon et entrail retroussé; contreventement par des liens et pannes sur échantignolles; assemblages à tenon et mortaise, sauf les poinçons du comble Est qui sont moisés sur les entrails retroussés.

III. CONCLUSIONS

Les blasons de la cheminée de la salle du rez-de-chaussée ne sont que partiellement identifiés et ne donnent pas d'indication précise sur la date de construction. Les armes pleines sont probablement celles des PLESIDY, qui sont propriétaires et occupants jusqu'au cours du 17e siècle; à droite on a alliance des PLESIDY et ST-AUBIN; à gauche alliance des PLESIDY et armes non identifiées. L'ensemble est homogène et peu altéré; la date 1635 portée sur le portail d'entrée correspond bien au style de bâtiments que l'on peut dater du 2ème quart du 17e siècle. Le manoir a été restauré à partir des années 1967 (couvertures, intérieur).

IV. DOCUMENTATION

- A.D. 22 C 1. 1635, vente mentionnant Jacques PLESIDY au manoir du COLLEDIC.
- A.D. 22. J. cart.4. 1697, déclaration de terres nobles; le manoir de COLLEDIC est à la dame de GUERNALEGEN.
- A.D. 35. C. 1203. 1726, la métairie du COLLEDIC est affermée par un PERRIEN.
- A.P. Château de Quintin; aveux en 1500, 1527, 1539, 1580, 1657.
- AUDO. Bothoa et ses trèves... 1877 dans Annuaire des Côtes-du-Nord t. XXVII, p. 54.
- FROTIER de la MESSELIERE. Le Fief de Quintin, p. 103 pl. XII.

Table des Illustrations

Pl. I	Extrait cadastral. 1963 B4. Echelle 1/2000e	
Pl. II	Plan au sol (logis et dépendances).....	83.22.48 P
- III	Croquis de l'élévation.....	82.22.453 n° <u>clichés</u>
Fig. 1	Vue générale Sud.....	73.22.553 V
- 2	- - -	73.22.554 V *
- 3	- - Nord	73.22.547 V
- 4	Logis et portail, vue générale Nord	73.22.541 V *
- 5	- - - Nord-Ouest	73.22.546 V
- 6	Cour, vue générale Sud-Est	73.22.551 V
- 7	Dépendance Ouest, vue générale Est	73.22.548 V
- 8	- - façade Est, détail de la partie centrale..	73.22.552 V
- 9	Cour, vue générale Nord-Ouest	73.22.545 V
- 10	Dépendance Est, vue générale Ouest	73.22.542 V
- 11	Fournil	73.22.549 V
- 12	Dépendance Nord (près du portail)	73.22.544 V
- 13	Portail, élévation Nord	73.22.490 V
- 14	- - Sud	73.22.543 V
FIG. 4	Logis et portail, vue générale nord <u>LOGIS</u>	85 22 00204 ZA*
- 15	Vue générale Sud	73.22.539 V
- 16	Façade Sud, détail de la porte	73.22.540 V
- 17	Pignon Est	73.22.550 V
- 18	Salle du rez-de-chaussée. Vue générale.....	73.22.559 V
- 19	- - - fenêtre Nord.....	73.22.566 V
- 20	- - - cheminée.....	73.22.556 V
- 21	- - - cheminée, détail console	73.22.557 V
- 22	- - - - détail des blasons	73.22.558 V
- 23	- - - niche du mur Sud	73.22.567 V
- 24	- - - fenêtre Sud	73.22.565 V
- 25	- - - côté Est : saloir, porte de l'esca- lier et porte de refend	73.22.555 V
- 26	- - - saloir	73.22.564 V
- 27	- - - porte de l'escalier	73.22.560 V
- 28	Escalier. Vue générale à partir de l'étage	73.22.561 V
- 29	Rez-de-chaussée, cheminée de la cuisine	73.22.563 V
- 30	Etage, cheminée	73.22.562 V

* Clichés couleurs disponible à la photothèque de l'Inventaire

Fig.2	Vue générale sud	82 22 00298 VA
		82 22 00299 VA
		82 22 00300 VA
		82 22 00308 VA

NORD



B6

Chemin

Ch. R. n° 30

de l'ancien tal. n° 23

22 LANRIVAIN

GOLLEDIC (Le) - MANOIR

Cadastre 1963 - B4

Echelle 1/2000


Pl.

Pl. I

LE GOLLEDIC

Le Gollédic

man. top. par
le G. de la S. de la S. de la S.

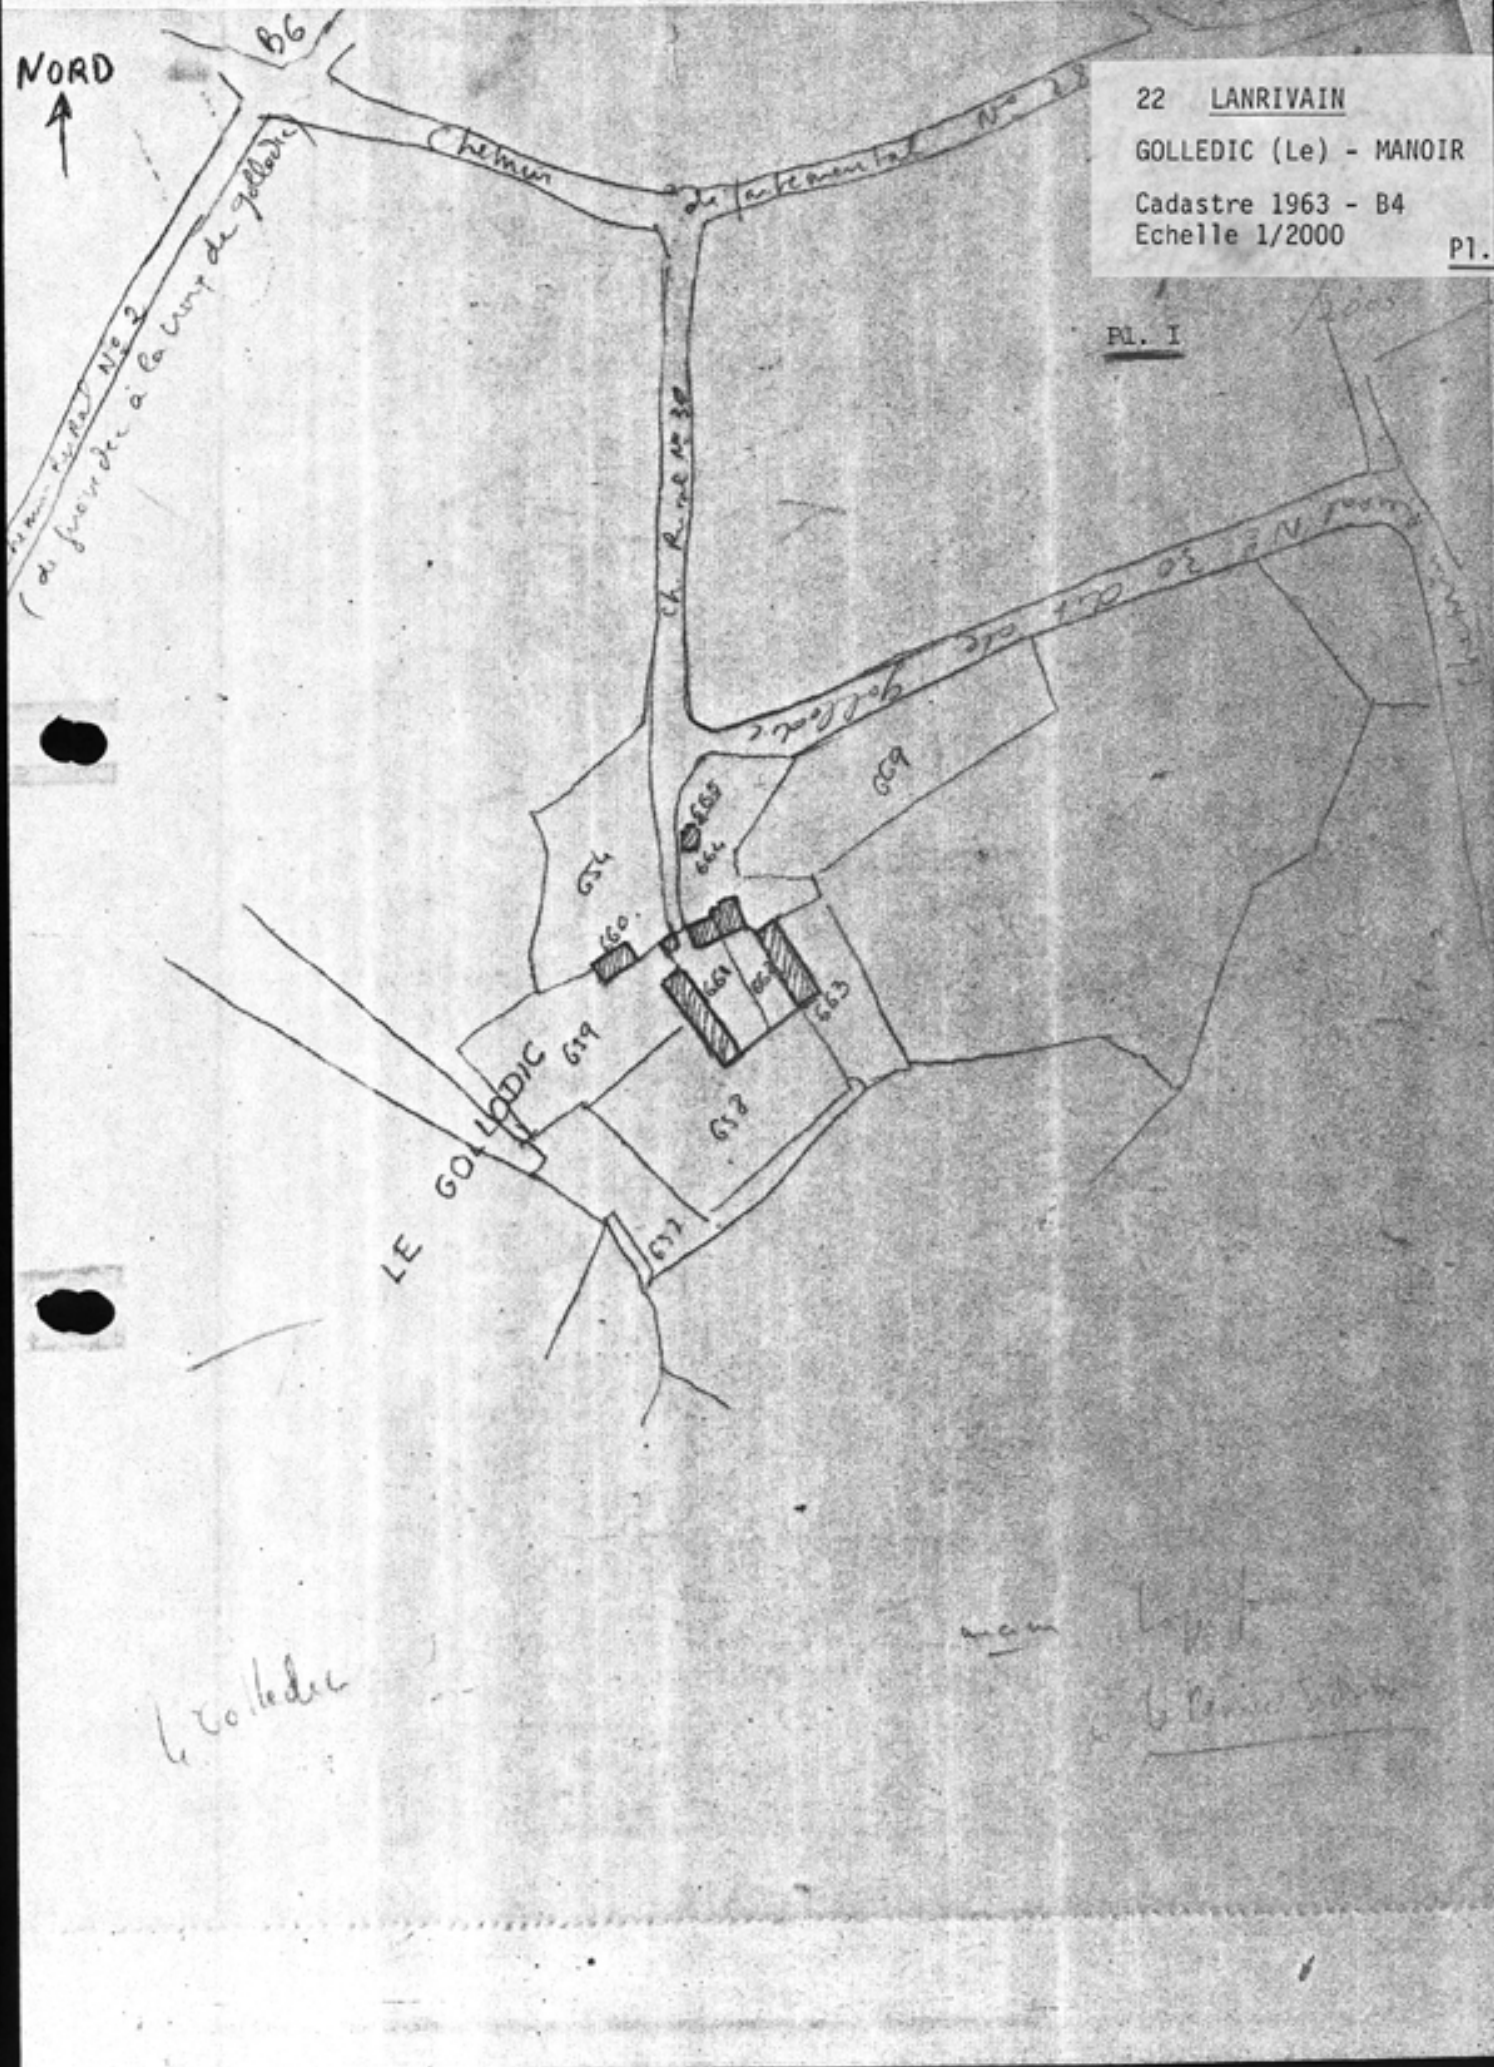


22 LANRIVAIN

GOLLEDIC (Le)
MANOIR

Plan au sol (logis et dépendances)
-croquis-

83.22.48 P - cliché BOUTROUX/ARTUR/LAMBART

Pl. II

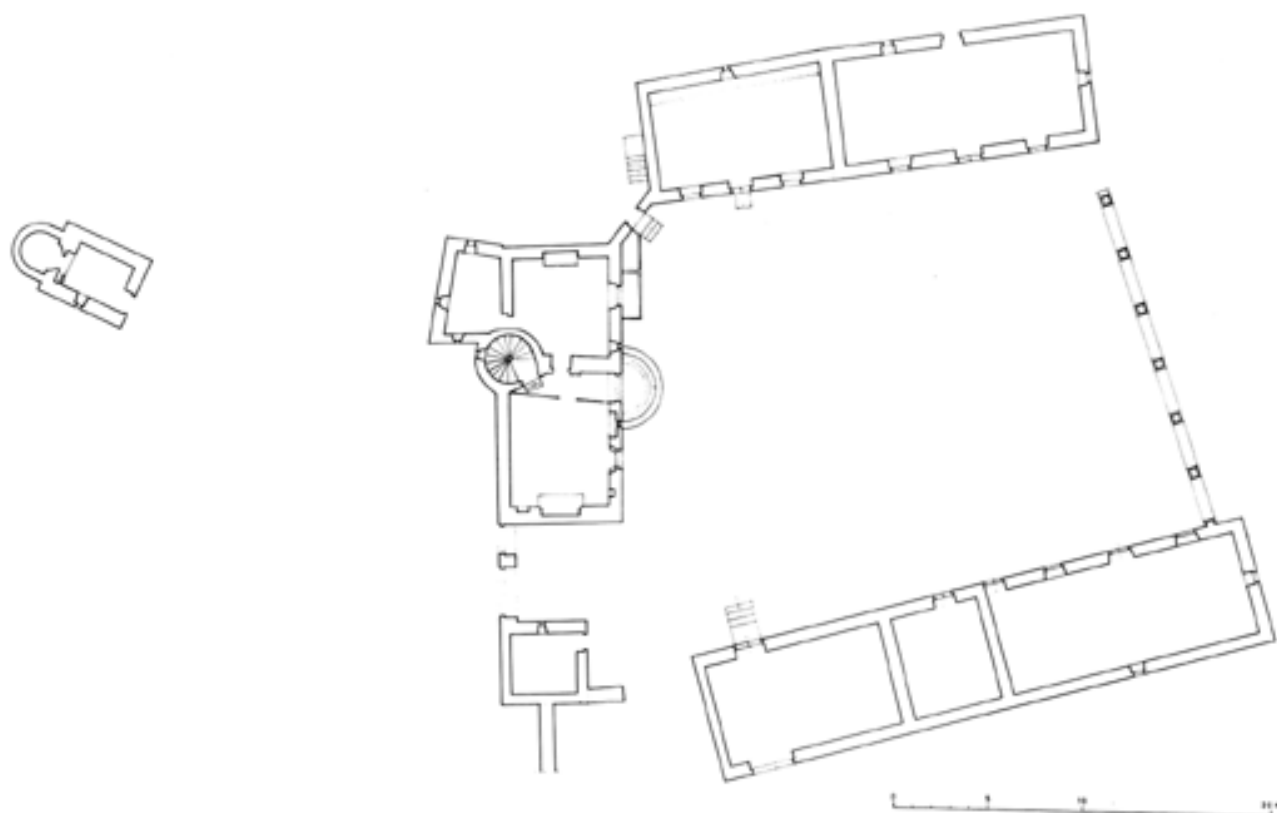


22 LANRIVAIN

GOLLEDIC (Le)
MANOIR

Croquis de l'élévation

82.22.453 P - cliché ARTUR/LAMBART

Pl. III

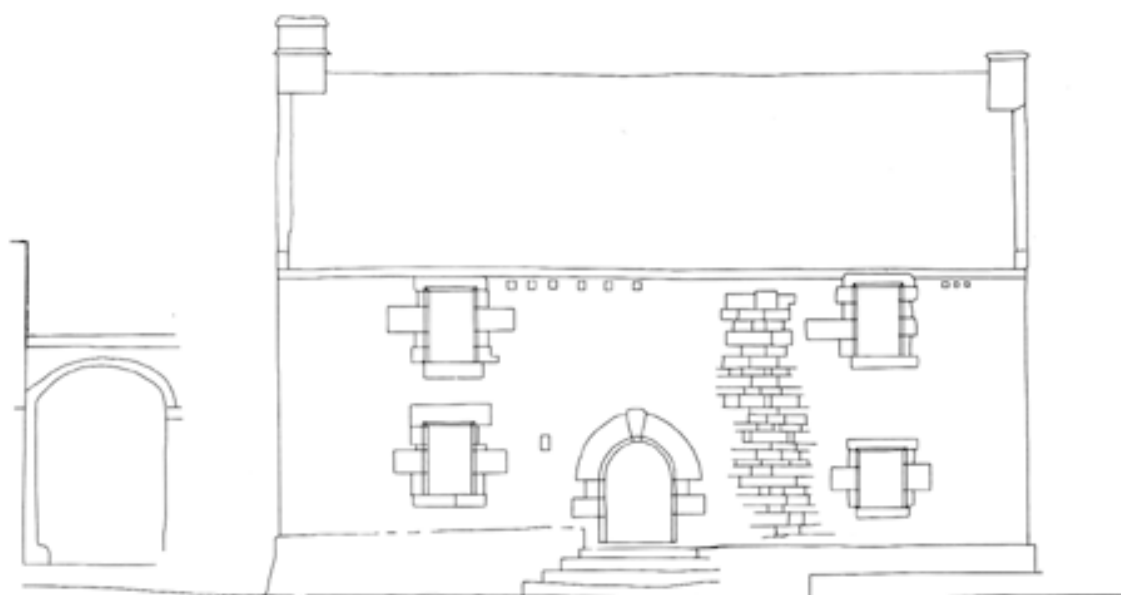

FRANCE - COPYRIGHT INVENTAIRE GENERAL - RESTITUTION MICHEL ANDRY

22 LANRIVAIN

GOLLEDIC (Le)

MANOIR
Vue générale Sud

73.22.553 V - cliché ARTUR

Fig. 1

82 22 00300 VA



22 LANRIVAIN

GOLLEDIC (Le)

MANOIR

Vue générale Sud

73.22.554 V - cliché ARTUR

Fig. 2

82 22 00299 VA

82 22 00300 VA

82 22 00308 VA



22 LANRIVAIN

GOLLEDIC (Le)

MANOIR

Vue générale Nord

73.22.547 V - cliché ARTUR

Fig. 3



22 LANRIVAIN

GOLLEDIC (Le)

MANOIR

LOGIS et PORTAIL. Vue générale Nord

73.22.541 V - cliché ARTUR

Fig. 4

85 22 00204 ZA

82 22 00298 VA



22 LANRIVAIN

GOLLEDIC (Le)

MANOIR

LOGIS et PORTAIL. Vue générale N./OUEST

73.22.546 V - cliché ARTUR

Fig. 5



22 LANRIVAIN

GOLLEDIC (Le)

MANOIR

COUR. Vue générale Sud-Est

73.22.551 V - cliché ARTUR

Fig. 6



22 LANRIVAIN

GOLLEDIC (Le)

MANOIR

DEPENDANCES Ouest. Vue générale Est

73.22.548 V - cliché ARTUR

Fig. 7



22 LANRIVAIN

GOLLEDIC (Le)

DEPENDANCES OUEST. Façade Est,
détail de la partie centrale

73.22.552 V - cliché ARTUR

Fig. 8



22 LANRIVAIN

GOLLEDIC (Le)

MANOIR

COUR. Vue générale Nord-Ouest

73.22.545 V - cliché ARTUR

Fig. 9



22 LANRIVAIN

GOLLEDIC (Le)

DEPENDANCE EST. Vue générale Ouest

73.22.542 V - cliché ARTUR

Fig. 10



22 LANRIVAIN

GOLLEDIC (Le)

MANOIR
FOURNIL

73.22.549 V - cliché ARTUR

Fig. 11



22 LANRIVAIN


GOLLEDIC (Le)

MANOIR

DEPENDANCES Nord (près du portail)

73.22.544 V - cliché ARTUR

Fig. 12

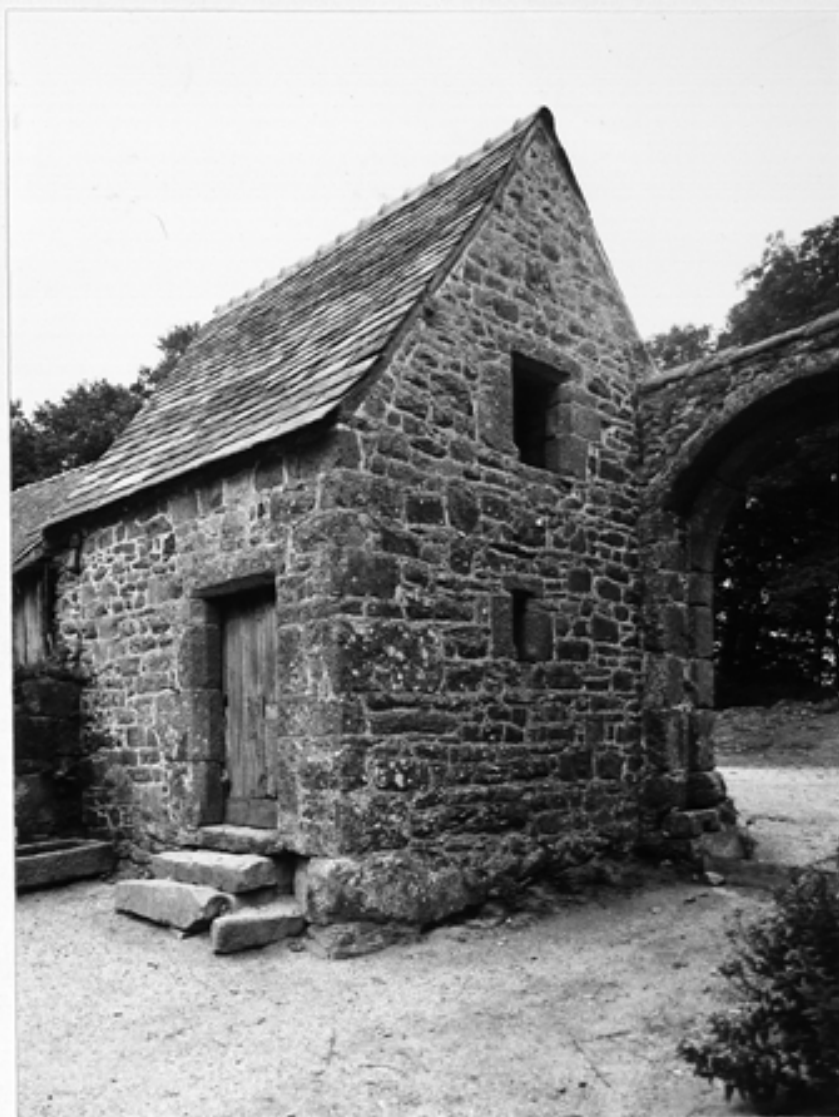

22 LANRIVAIN

GOLLEDIC (Le)

MANOIR

PORTAIL. Elévation Nord

73.22.790 V - cliché ARTUR

Fig. 13



22 LANRIVAIN

GOLLEDIC (Le)

MANOIR

PORTAIL. Elévation Sud

73.22.543 V - cliché ARTUR

Fig. 14



22 LANRIVAIN

GOLLEDIC (Le)

MANOIR

LOGIS. Vue générale Sud

73.22.539 V - cliché ARTUR

Fig. 15



22 LANRIVAIN

GOLLEDIC (Le)

MANOIR

LOGIS. FACADE Sud, détail de la porte

73.22.540 V - cliché ARTUR

Fig. 16



22 LANRIVAIN

GOLLEDIC (Le)

MANOIR

LOGIS. PIGNON EST

73.22.550 V - cliché ARTUR

Fig. 17



22 LANRIVAIN

GOLLEDIC (Le)

MANOIR

LOGIS - Salle du rez-de-chaussée
Vue générale

73.22.559 V - cliché ARTUR

Fig. 18



22 LANRIVAIN

GOLLEDIC (Le)

MANOIR

LOGIS. Salle du rez-de-chaussée,
fenêtre Nord

73.22.566 V - cliché ARTUR

Fig. 19



22 LANRIVAIN

GOLLEDIC (LE)

MANOIR

LOGIS. Salle du rez-de-chaussée,
cheminée

73.22.556 V - cliché ARTUR

Fig. 20



22 LANRIVAIN

GOLLEDIC (Le)

MANOIR

LOGIS. Salle du rez-de-chaussée,
cheminée : détail de la console

73.22.557 V - cliché ARTUR

Fig. 21



22 LANRIVAIN

GOLLEDIC (Le)

MANOIR

LOGIS. Salle du rez-de-chaussée,
cheminée : détail des blasons

73.22.558 V - cliché ARTUR

Fig. 22



22 LANRIVAIN

GOLLEDIC (Le)

MANOIR

LOGIS. Salle du rez-de-chaussée,
niche du mur Sud

73.22.567 V - cliché ARTUR

Fig. 23



22 LANRIVAIN

GOLLEDIC (Le)

MANOIR

LOGIS. Salle du rez-de-chaussée
fenêtre Sud

73.22.565 V - cliché ARTUR

Fig. 24



22 LANRIVAIN

GOLLEDIC (Le)

MANOIR

LOGIS. Salle du rez-de-chaussée,
côté Est : saloir, porte de l'escalier
et porte de refend

73.22.555 V - cl. ARTUR

Fig. 25



22 LANRIVAIN

GOLLEDIC (Le)

MANOIR

LOGIS. Salle du rez-de-chaussée.
Saloir

73.22.564 V - cliché ARTUR

Fig. 26



22 LANRIVAIN

GOLLEDIC (Le)

MANOIR

LOGIS. Salle du rez-de-chaussée,
porte de l'escalier

73.22.560 V - cliché ARTUR

Fig. 27



22 LANRIVAIN

GOLLEDIC (Le)

LOGIS

ESCALIER. Vue générale à partir
de l'étage

73.22.561 V - cliché ARTUR

Fig. 28



22 LANRIVAIN

GOLLEDIC (Le)

MANOIR

LOGIS. Rez-de-chaussée,
cheminée de la cuisine

73.22.563 V - cliché ARTUR

Fig. 29



22 LANRIVAIN

GOLLEDIC (Le)

MANOIR

LOGIS. Etage, cheminée

73.22.562 V - cliché ARTUR

Fig. 30

