

n° département

commune

KERNEC'H RIOU

adresse ou lieu-dit

Lannion

Lézardrieux

arrondissement

canton

Manoir

35.01

dénomination et titre de l'œuvre

matricule

1A00004590

Repérage

Carte I.G.N.	échelle : 1/25000ème	feuille : Pontrieux 1-2	Lambert : zone 1x 195,00
			y 132,45
Cadastre	année :	section :	parcelle :
	année : 1952	section : E 1	parcelle : 88

Propriétaire : privéDénomination actuelle :Protection M.H. : mériterait d'être protégé.Etat de conservation : mauvais.

Dossier établi le : Mai 1972 par DOUARD/TOSKER
revu le : par

Composition d'ensemble : ensemble de bâtiments hétérogènes disposés en cour fermée. le logis occupe le Sud et le passage d'entrée l'Ouest de la cour. A l'Est et au Sud respectivement un logis moderne et des dépendances agricoles récentes. Accès ancien par le portail Ouest (aujourd'hui par le Sud-Est).

Logis

Matériaux : appareil irrégulier en petits moellons de schiste et de granite, excepté l'élévation Ouest : gros moellons équarris de granite et assises de schiste. encadrement des baies, chaînes d'angle en granite. Souches de cheminées en schiste crépi. Toiture : ardoise.

Structure : plan rectangulaire simple allongé (L. 29mx1. 7m). Deux niveaux et comble à surcroit. Deux murs de refend, planchers séparent le rez-de-chaussée de l'étage et l'étage du comble.

Élévations : Sud, à travées (cf. Fig. 2).
 Nord, aveugle sauf deux portes bouchées au rez-de-chaussée (cf. plan au sol).

Couvertures : toit à longs pans à pignon à ruellée, charpente avec fermes à entrants retroussés.

Distribution intérieure : accès aux trois pièces du rez-de-chaussée exclusivement extérieur par le Sud.
 Deux escaliers en vis - l'un en bois, l'autre en granite - distribuent étage et comble.

Inscription : 1742 - à l'angle Sud-Ouest de l'élévation Sud et au centre du pignon Ouest.

Conclusions et datations : Dernière campagne de construction vraisemblablement 15ème siècle. Remaniements des ouvertures de l'étage (sud) et du pignon Ouest en cours ou achevé en 1742.

A rapprocher du manoir de Kerdeozzer et du château de la Roche Jagu en Ploézal.

Corps de passage avec portail

Matériaux : appareil en petits moellons de schiste et de granite saufface Ouest, travée du portail : pierre de taille de granite. Face Est, même travée -essentage au-dessus du passage. Baies encadrées de granite (ou de bois, partie Nord).
toiture : ardoise.

Structure : rez-de-chaussée et comble à surcroît. Deux murs de refend.

Elévations : cf. Fig. 1, 3 et 4.

Elévation Ouest : reprise en ressaut au Sud de la porte charretière;
reprise en retrait au Nord de la porte piétonne.

Elévation Est : reprises au Sud et au Nord du portail et à l'angle Nord-Est (chaîne d'angle ancienne).

Couvertures : toit à longs pans à pignons à ruellée.

Distribution intérieure : travée centrale complètement ouverte (passage d'entrée).
Parties latérales desservies par portes de l'élévation Est.

Datation : travée centrale sans doute 15ème siècle. Parties latérales plus récentes 18ème siècle ?.

Bibliographie : I.G.M.R.A.F. Région Bretagne. Le Manoir en Bretagne (1380-1600). Paris :

Imprimerie Nationale. Edition 1993, pp. 80, 99, 116, 139, 177, 179, 317.


Doc. 1 - Dessin de H. Frotier de la Messelière, 1929..... 77.22.874 V

Fig. 1 - Vue générale77.22.641 X
Fig. 2 - Logis, élévation Sud77.22.643 X
Fig. 3 - Porche, face Ouest; détail des portes.....77.22.640 X
Fig. 4 - Porche, élévation Est.....77.22.642 X

22. PLEUDANIEL

KERNEC'H RIOU

Tanoir

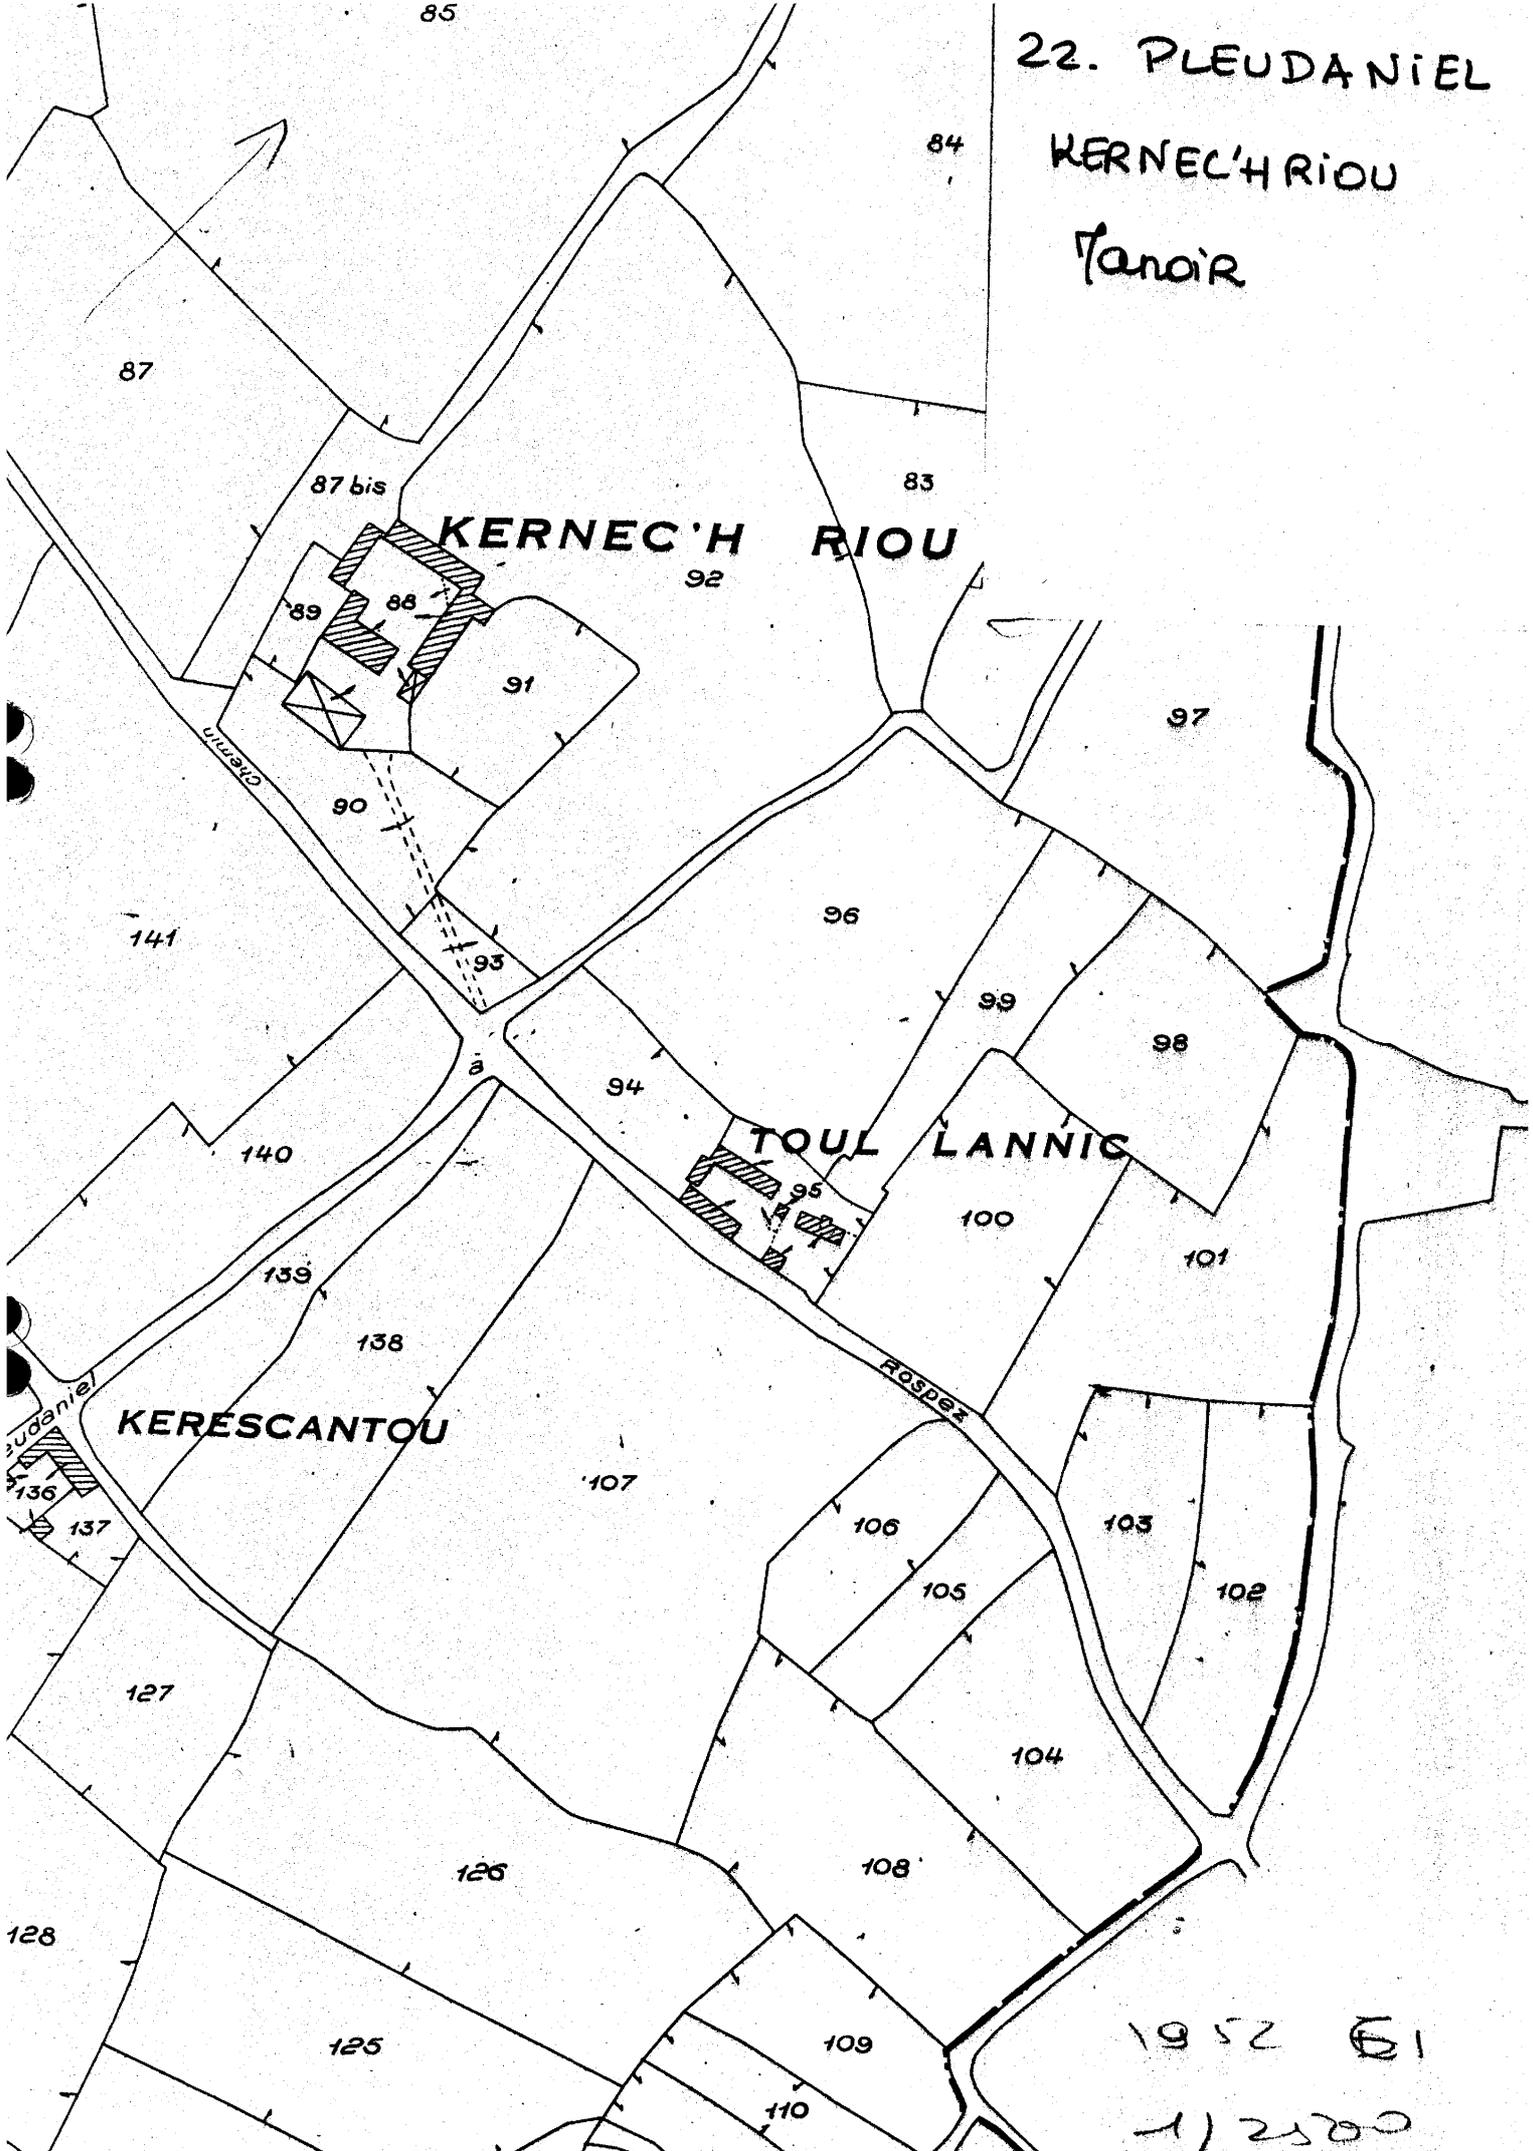


1952 61
1/2500

22 - Plan Daniel

Cadaastre ancien (sans date)

KERNEC'HRIOU

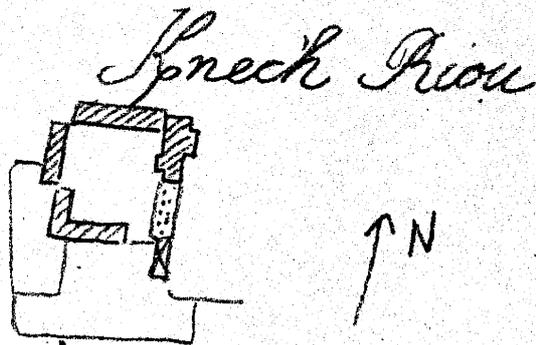


22. PLEUDANIEL

KERNEC'HIRIOU

Manoir

Plan au sol
(croquis)

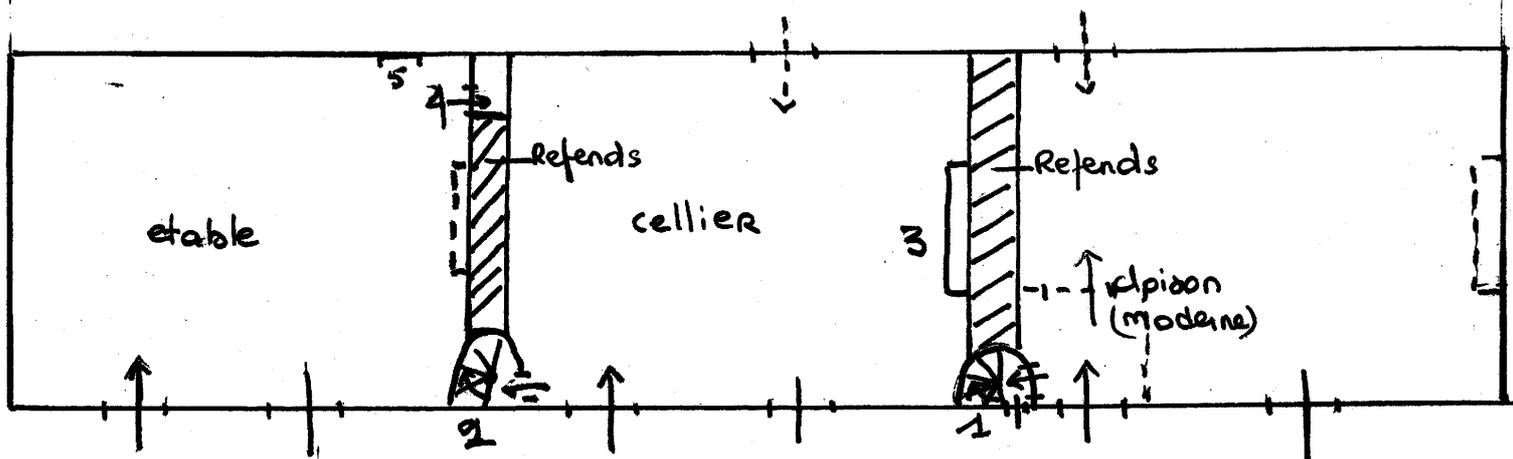


1. Escalier en vis en granite tournant à droite.
2. " " " en bois " " .
Accès au Rez de chaussée actuellement bouché.
3. Cheminée incorporée, granite. dinteau monolithe à crossettes, corniche, hotte avec arc de charge saillant. (Foyons non visibles).
4. Porte en arc brisé : accès à placard ou garde-robe
5. Niche.

22. PLEU DANIEL

KERNEC'HRIOU

Manoir

Plan de l'étage
(croquis)

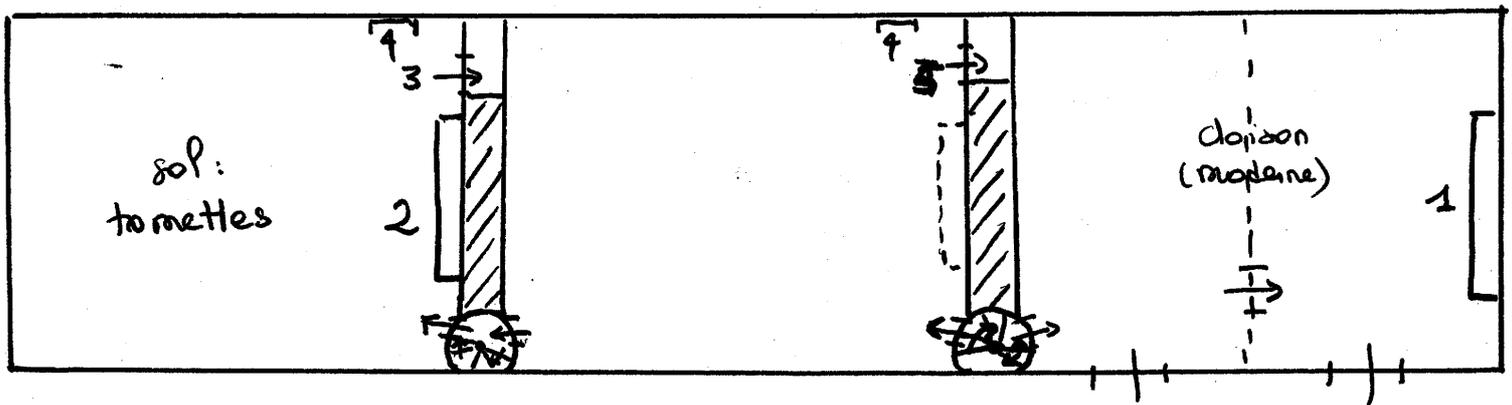

1. Cheminée bouchée, engagée granite.
L du linteau = 2,40m h. du linteau au foyer = 1,80m
dinteau monolithe à crosettes. Console à double quart
de rond chanfreiné.
2. Cheminée semblable à 1, sauf adossée.
dinteau dis paru.
3. Porte en arc brisé chanfreiné. Accès à placard ou
latrines ?
4. Niches
5. Accès à placard mural ?


PLEUDANIEL , - 22

KERNEC'HRIOU - Manoir

Logis, élévation Sud
(dessin de H. Frotier de La Messelière-1929)

Cliché DAGORN

77.22.874 V

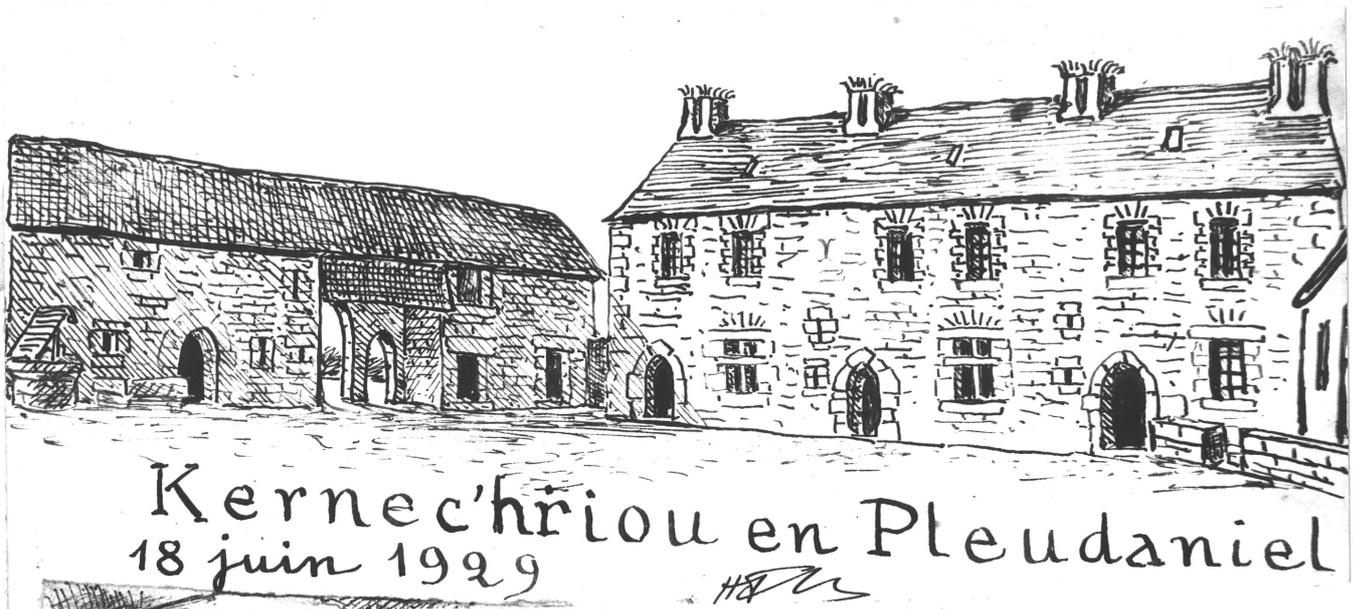

22 - PLEUDANIEL Kerneç'h Riou
MANOIR

Fig. 2 - Logis, élévation sud.

Cl. Inventaire Artur/Lambart 77 22 643 X



XV^es

PLEUDANIEL 22

KERNEC'H RIOU - Manoir

Vue générale de situation,
prise du Nord-Ouest.

Cliché ARTUR

77.22.641 X




PLEUDANIEL 22

KERNEC'H RIOU - Manoir

Porche - détail des portes - Face Ouest

Cliché ARTUR

77.22.640 X

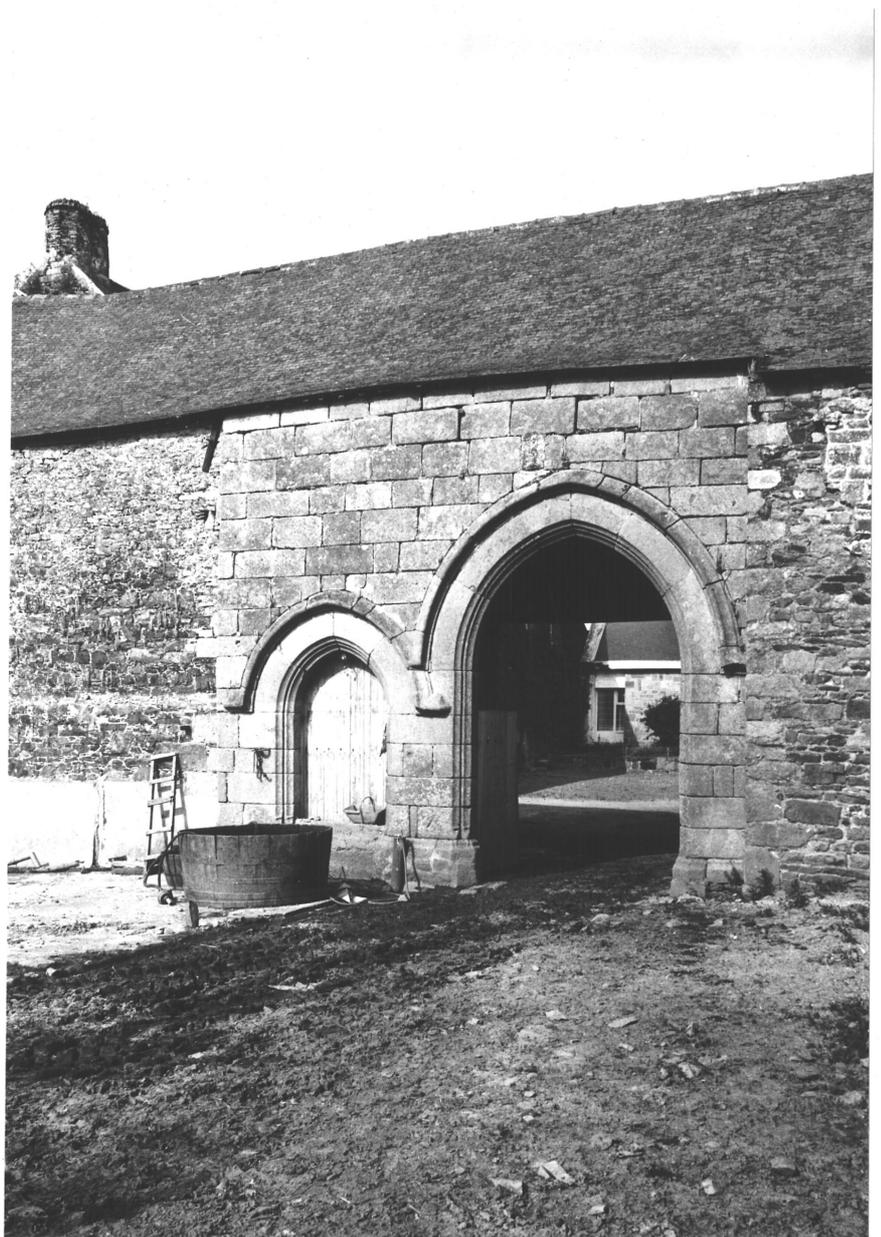

PLEUDANIEL 22

KERNEC'H RIOU - Manoir

Porche - élévation Est

Cliché ARTUR

77.22.642 X

