

Adresse : 2e ferme  
 Aire d'étude : Saint-Nicolas-du-Pélem  
 Auteur(s) : maître d'oeuvre inconnu  
 Cadastre : 1962 F3 616  
 Commune : Saint-Nicolas-du-Pélem  
 Coord. Lambert : 0190700 ; 1085990  
 Copyright : © Inventaire général, 1967  
 Couverture : toit à longs pans ; pignon couvert  
 Date bordereau : 1987 AVANT  
 Date d'enquête : 1967  
 Date mise à jour : 1993/10/15  
 Date Mistral : 1987 AVANT  
 Date protection : édifice non protégé MH  
 Dénomination : ferme  
 Département : 22  
 Dossier : individuel  
 Escaliers : escalier hors-oeuvre ; escalier en vis sans jour  
 Etages : en rez-de-chaussée  
 Etude : inventaire fondamental  
 Implantation : en écart  
 INSEE : 22321  
 Lieu-dit : Saint-André  
 Localisation : Bretagne ; 22 ; Saint-Nicolas-du-Pélem  
 Murs gros-oeuvre : granite ; moellon  
 REFERENCE : IA00004779  
 Région : Bretagne  
 sauvegarde Ref. : 00004779  
 Siècle : 17e siècle  
 Siècle bis : 17e s.  
 Statut propriété : propriété privée  
 Titre courant : Ferme  
 Toiture matériau : ardoise  
 Zone Lambert : Lambert1

I. HISTORIQUE ./.II. DESCRIPTION1.2. Situation et composition d'ensemble

A la périphérie d'un hameau important inorganisé, logis encadré de deux dépendances qui forment ensemble un alignement orienté à l'Est; espace libre devant l'alignement.

3. Matériau : granite en moellons irréguliers.

4. Structure : plan massé, tour d'escalier en demi-hors-oeuvre sur l'élévation antérieure. Comble à surcroît.

5. Élévations: porte en plein-cintre à deux claveaux; fenêtre du 2ème niveau à appui saillant mouluré.

6. Couvertures : à deux versants, pignons couverts; tourelle couverte par un prolongement de la pente du toit.

7. Distribution intérieure

Escalier de pierre en vis à marches délardées portant noyau. Entre l'escalier et la fenêtre, dans le mur Sud, cuve de puits (dim. H. 85 cm - diam. intérieur 70 cm) surmontée d'une niche rectangulaire; dans le mur Nord, niche à étagère (brisée) en plein-cintre (l. intérieure 85 cm; H. int. 115 cm). Cheminée à foyer surélevé, console en chanfrein et niches dans le contrecœur.

III. NOTE DE SYNTHÈSE

XVIIe ou XVIIIe siècle. Même type que Guern An Groc"n. Logis à pièce unique.

IV. DOCUMENTATION ./.


Table des illustrations

Pl. I	Extrait cadastral 1962. F3. Echelle 1/2000e.		
- II	Annulée.		
- III	Plan au sol.....	83.22.06 P	82.22.06 P
- IV	Elévation (croquis).....	83.22.08 P	<u>clichés n°</u>
Fig. 1	Vue générale de l'élévation antérieure.....		79.22.386 V
- 2	- - - - - .....		73.22.839 X
- 3	Intérieur, escalier .....		79.22.322 X
- 4	- cheminée du rez-de-chaussée .....		79.22.323 X
- 5	- niche dans le mur Nord du rez-de-chaussée..		79.22.324 X
- 6	- évier - - Sud - - .....		79.22.321 X
Fig.1	Vue générale (cliché couleur)		79 22 00435 VA

22. Saint-Nicolas du Pelem  
Saint-André

N  
▲  
|  
+  
Extrait du Cadastre 1962  
Sectio F 3  
Echelle : 1/2.000<sup>e</sup>

Pl. I

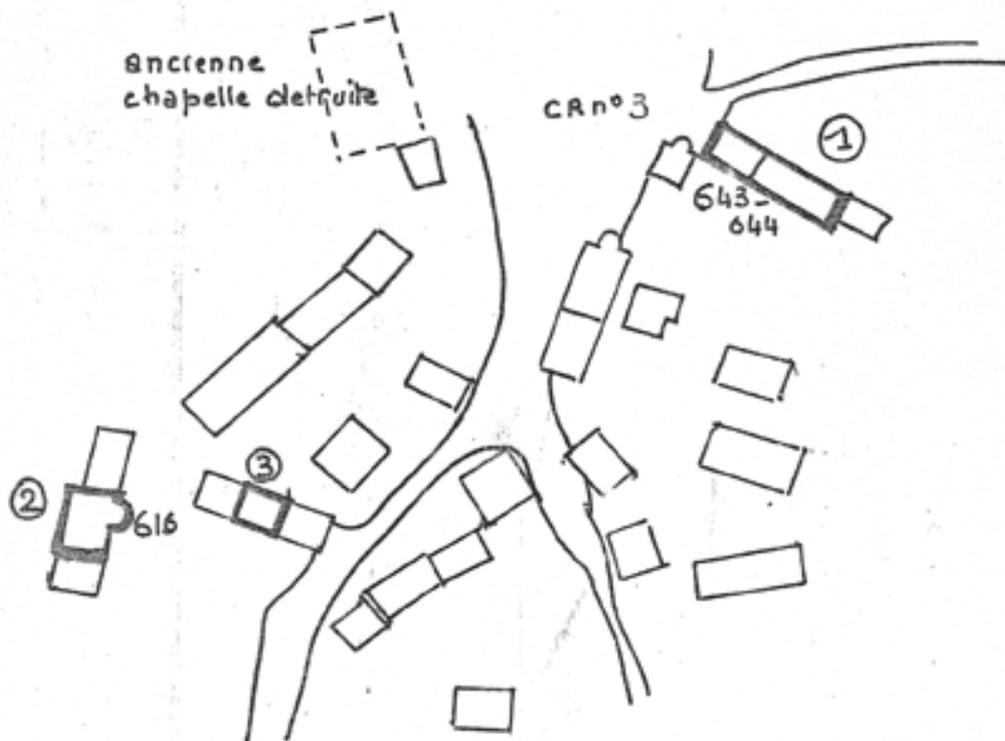


SAINT-ANDRE

FERME n° 2  
Plan au sol

82.22.06 P

Pl. III

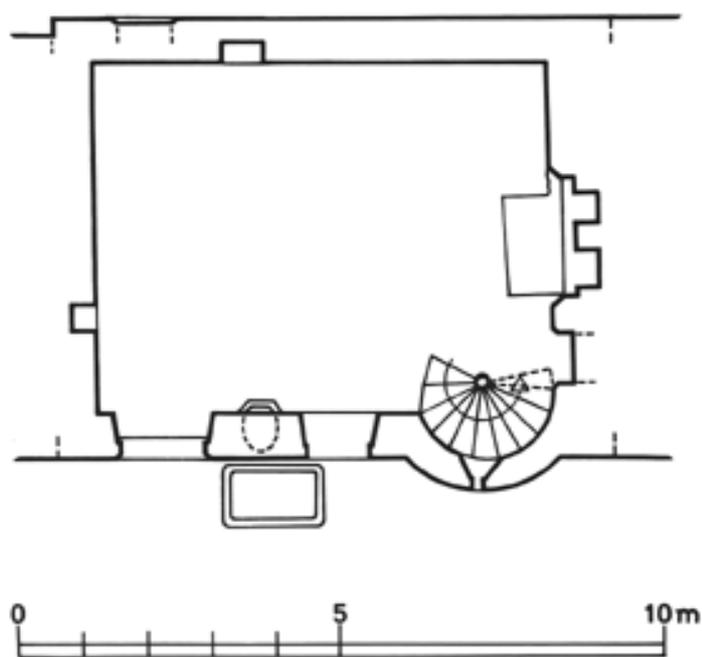

Plan au sol


22 SAINT-NICOLAS-DU-PELEM

SAINT-ANDRE  
FERME n° 2

Elévation (croquis)

83.22.08 P - cliché BOUTROUX/ARTUR/LAMBART

pl. IV

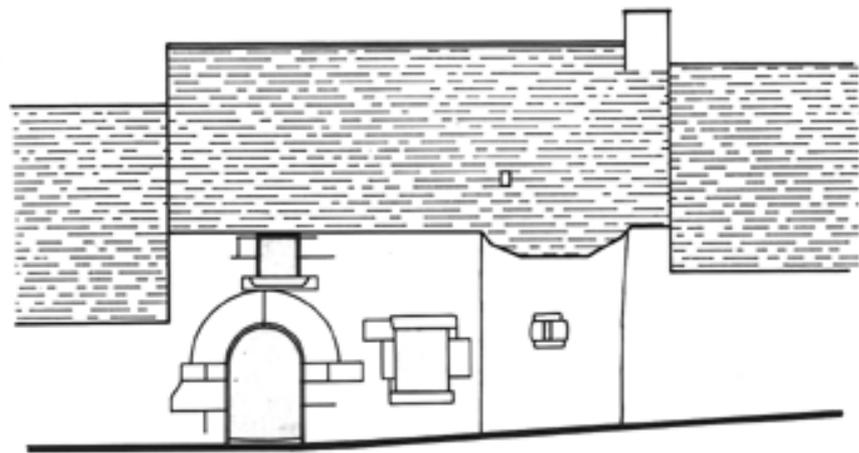

22 SAINTE-NICOLAS-DU-PELEM

SAINTE-ANDRE

FERME n° 2

Vue générale de l'élévation antérieure

79.22.386 V - cliché LE LOUARE

Fig. 1

79 22 00435 VA



22 SAINT-NICOLAS-DU-PELEM

SAINT-ANDRE

FERME n° 2

Vue générale de l'élévation antérieure

73.22.839 X - cliché ARTUR

Fig. 2



22 SAINTE-NICOLAS-DU-PELEM

SAINTE-ANDRE

FERME n° 2

INTERIEUR : escalier

79.22.322 X - cliché LE LOUARN

Fig. 3



22 SAINT-NICOLAS-DU-PELEM


SAINT-ANDRE

FERME n° 2

INTERIEUR : cheminée du rez-de-chaussée

79.22.323 X - cliché LE LOUARN

Fig. 4

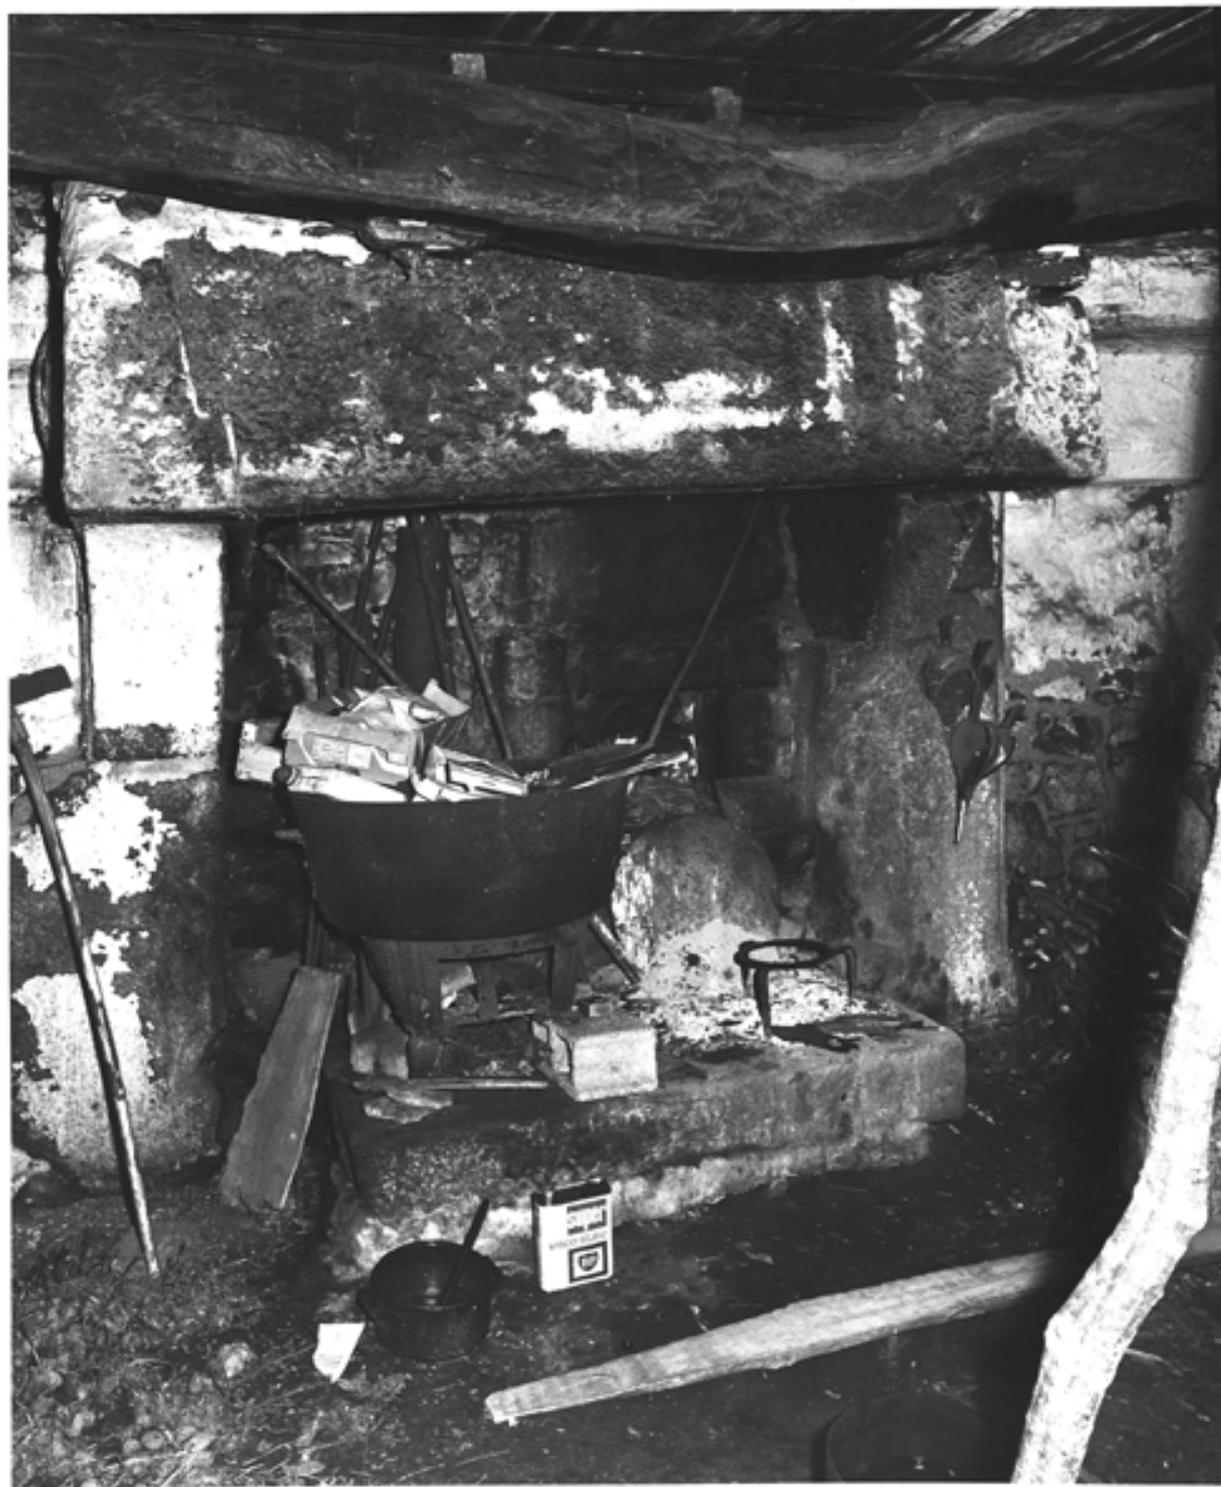

SAINT-ANDRE

FERME n° 2

INTERIEUR : niche dans le mur Nord  
du rez-de-chaussée

79.22.324 X - cliché LE LOUARN

Fig. 5



22 SAINT-NICOLAS-DU-PELEM

SAINT-ANDRE

FERME n° 2

INTERIEUR : évier dans le mur Sud  
du rez-de-chaussée

79.22.321 X - cliché ARTUR

Fig. 6

