

Aire d'étude	: Châteauneuf-du-Faou
Auteur(s)	: maître d'oeuvre inconnu
Cadastré	: 1939 B2 617
Commune	: Saint-Thois
Coord. Lambert	: 0138400 ; 0369500
Copyright	: © Inventaire général, 1986
Couverture	: toit à longs pans ; pignon couvert ; noue
Date bordereau	: 1987 AVANT
Date Mistral	: 1987 AVANT
Date protection	: édifice non protégé MH
Date(s)	: 1668
Dénomination	: manoir
Département	: 29
Dossier	: individuel
Élévation	: élévation à travées
Escaliers	: escalier hors-oeuvre ; escalier tournant à retours sans jour
Etages	: 1 étage carré
Etude	: inventaire fondamental
Historique	: Manoir 2e moitié 17e siècle ; puits porte la date 1668
Implantation	: isolé
INSEE	: 29267
Justif. datation	: porte la date
Lieu-dit	: Kerhuil
Localisation	: Bretagne ; 29 ; Saint-Thois
Murs gros-oeuvre	: schiste ; granite
Parties	: puits
REFERENCE	: IA00005175
Région	: Bretagne
sauvegarde Ref.	: 00005175
Siècle	: 2e moitié 17e siècle
Siècle bis	: 17e s.
Siècle détail	: 3e quart 17e siècle
Statut propriété	: propriété privée
Titre courant	: Manoir
Toiture matériau	: ardoise
Zone Lambert	: Lambert0



Manoir

LOCALISATION :

REPÉRAGE CARTOGRAPHIQUE :

0,8 km Sud-Ouest

Carte E. M. Echelle 1/50.000

Feuille Gourin

Lambert X 138,4

Y 70

Cadastre Ancien : année 1939

Section B2

Parcelle 617

Revisé : année 1839

Section 8.5

Parcelle

SITUATION DANS L'ÉDIFICE :

PROPRIÉTAIRE : Nom Qualité

Adresse

DESTINATION ACTUELLE :

PROTECTION M.-H.

Inscrit le

Classé le

DOSSIER

Etabli le 7.1966

Par NOVELLO BERNARD

Qualité ENQUÊTEURS

Revu le 8.1972

Par DUCOURET

Qualité REDACTEUR

Cf. Photos nos A.13

I- HISTORIQUE ./.

II- DESCRIPTION

1- SITUATION

Le manoir est situé en bordure de la route de Quimper; les dépendances délimitent une cour triangulaire; le manoir est orienté au Sud-Est; puits devant la façade antérieure (cf. sous-dossier).

2- MATERIAUX

Construction en petit appareil de schiste; ouvertures en grand appareil de granite.

3- PARTI GENERAL, PLAN, COUPES

Plan-masse en T, comportant un corps de logis divisé par un refend transversal, flanqué dans l'axe de la façade postérieure d'une tourelle d'escalier rectangulaire.

Le corps de logis comporte un rez-de-chaussée, un étage et un comble.

4- ELEVATIONS EXTERIEURES

- Façade antérieure

Façade non ordonnancée, ouverte de deux portes de part et d'autre du refend, de deux travées de fenêtres sur deux niveaux et d'un oculus.

- Façade postérieure.

La tourelle d'escalier est flanquée de constructions ruinées. Elle est ouverte au pignon d'une porte et de deux fenêtres; autres faces aveugles.

- Façades latérales

Mur-pignons aveugles.

5- COMBLES ET COUVERTURES

Toiture principale à deux versants, pénétrée par la toiture à deux versants de la tourelle.

Charpente : fermes à entrain retroussé, poinçon, goussets.

6- DISTRIBUTION INTERIEURE

Deux pièces au rez-de-chaussée de part et d'autre du mur de refend; les deux pièces ont un accès direct à l'extérieur et communiquent entre elles par une porte ouverte dans le mur de refend.

Deux pièces à l'étage.

- Accès à la tourelle par la pièce Nord-Est.

- L'escalier : escalier de bois, à deux volées droites séparées par repos et palier, menant à l'étage et au comble; deux portes ouvrent sur les deux pièces de l'étage.

- Cheminée : au rez-de-chaussée, le pignon Nord-Est porte une cheminée, effleurée, à linteau monolithe de granite (1:270 cms), piédroits chanfreinés; coeur en petit appareil de schiste avec arc de décharge en granite.

III- NOTE DE SYNTHESE

Construction médiocre qui ne se distingue de l'habitat local que par la dimension du bâtiment et la présence d'une importante tourelle d'escalier en hors-oeuvre. La date 1668 inscrite sur le puits situe très probablement la construction du manoir.

IV - DOCUMENTATION

V- ANNEXES ./.

TABLE DES DOCUMENTS PHOTOGRAPHIQUES

1- vue générale de la façade postérieure	66.29.255 V
2- vue générale de la façade antérieure	66.29.254 V
3- façade antérieure, détail de la porte	66.29.258 V
4- façade antérieure, détail d'une fenêtre	66.29.260 V
5- face postérieure, détail de la fenêtre	66.29.256 V
6- face postérieure, détail de la porte	66.29.259 V
7- intérieur, vue de l'escalier	66.29.263 V
8- intérieur, étage, vue du palier	66.29.266 V
9- intérieur, étage, détail de la porte droite	66.29.265 V
10- intérieur, étage, détail de la porte gauche	66.29.264 V
11- intérieur, étage, détail d'une serrure de porte	66.29.270 V
12- intérieur, étage, cheminée	66.29.268 V
13- intérieur, étage, fenêtre Sud-Ouest	66.29.267 V
14- Puits, vue générale	66.29.257 V
15- armoire, vue générale	66.29.261 V
16- bonnetière, vue générale	66.29.262 V



ST THOIS

1832

85

1/2000

KERHUIL

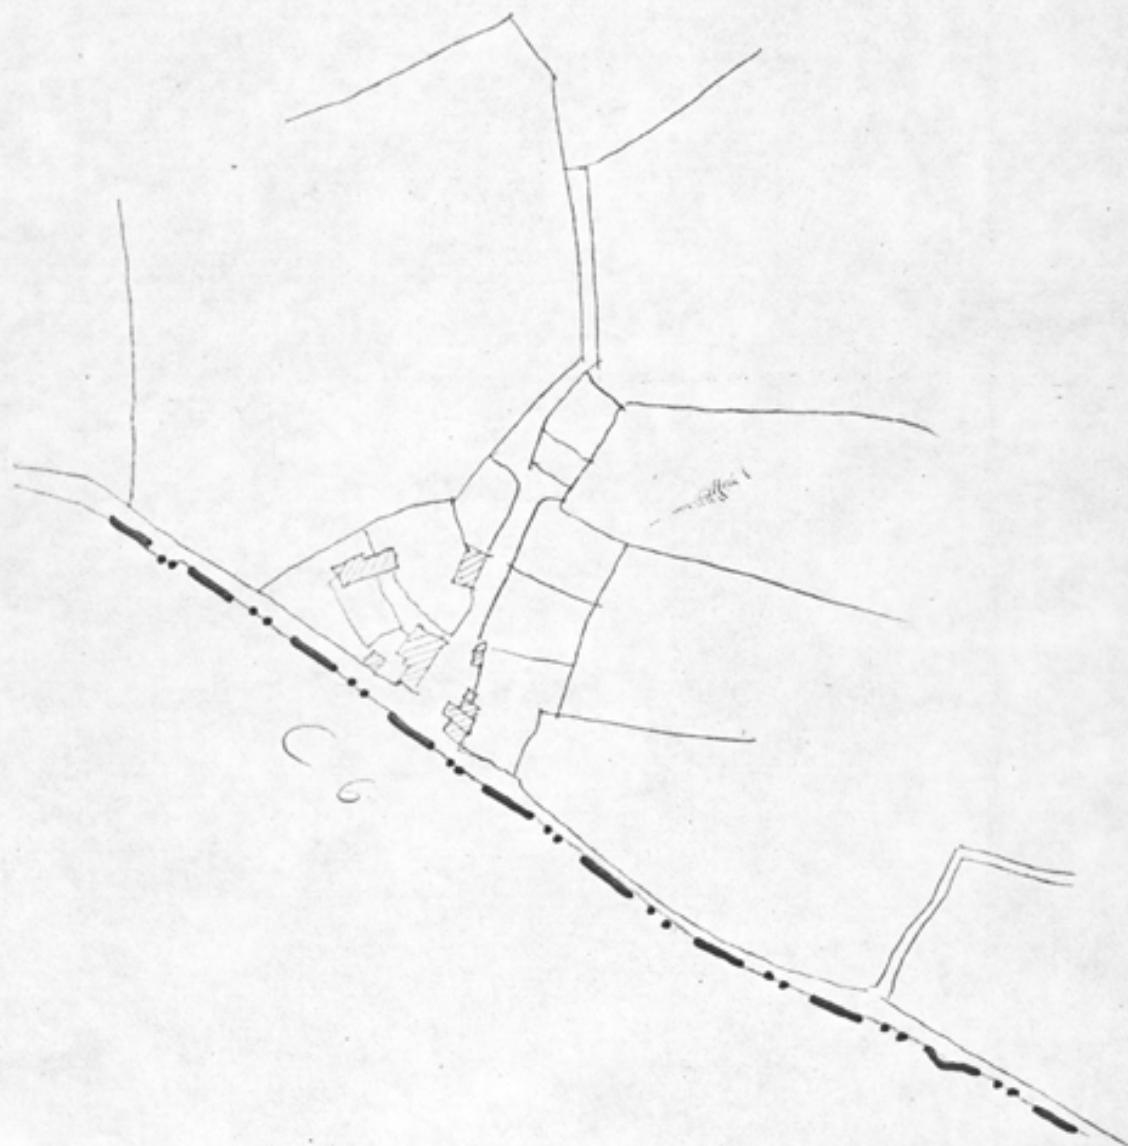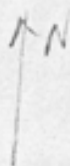

ST THOIS

B2

1/2000

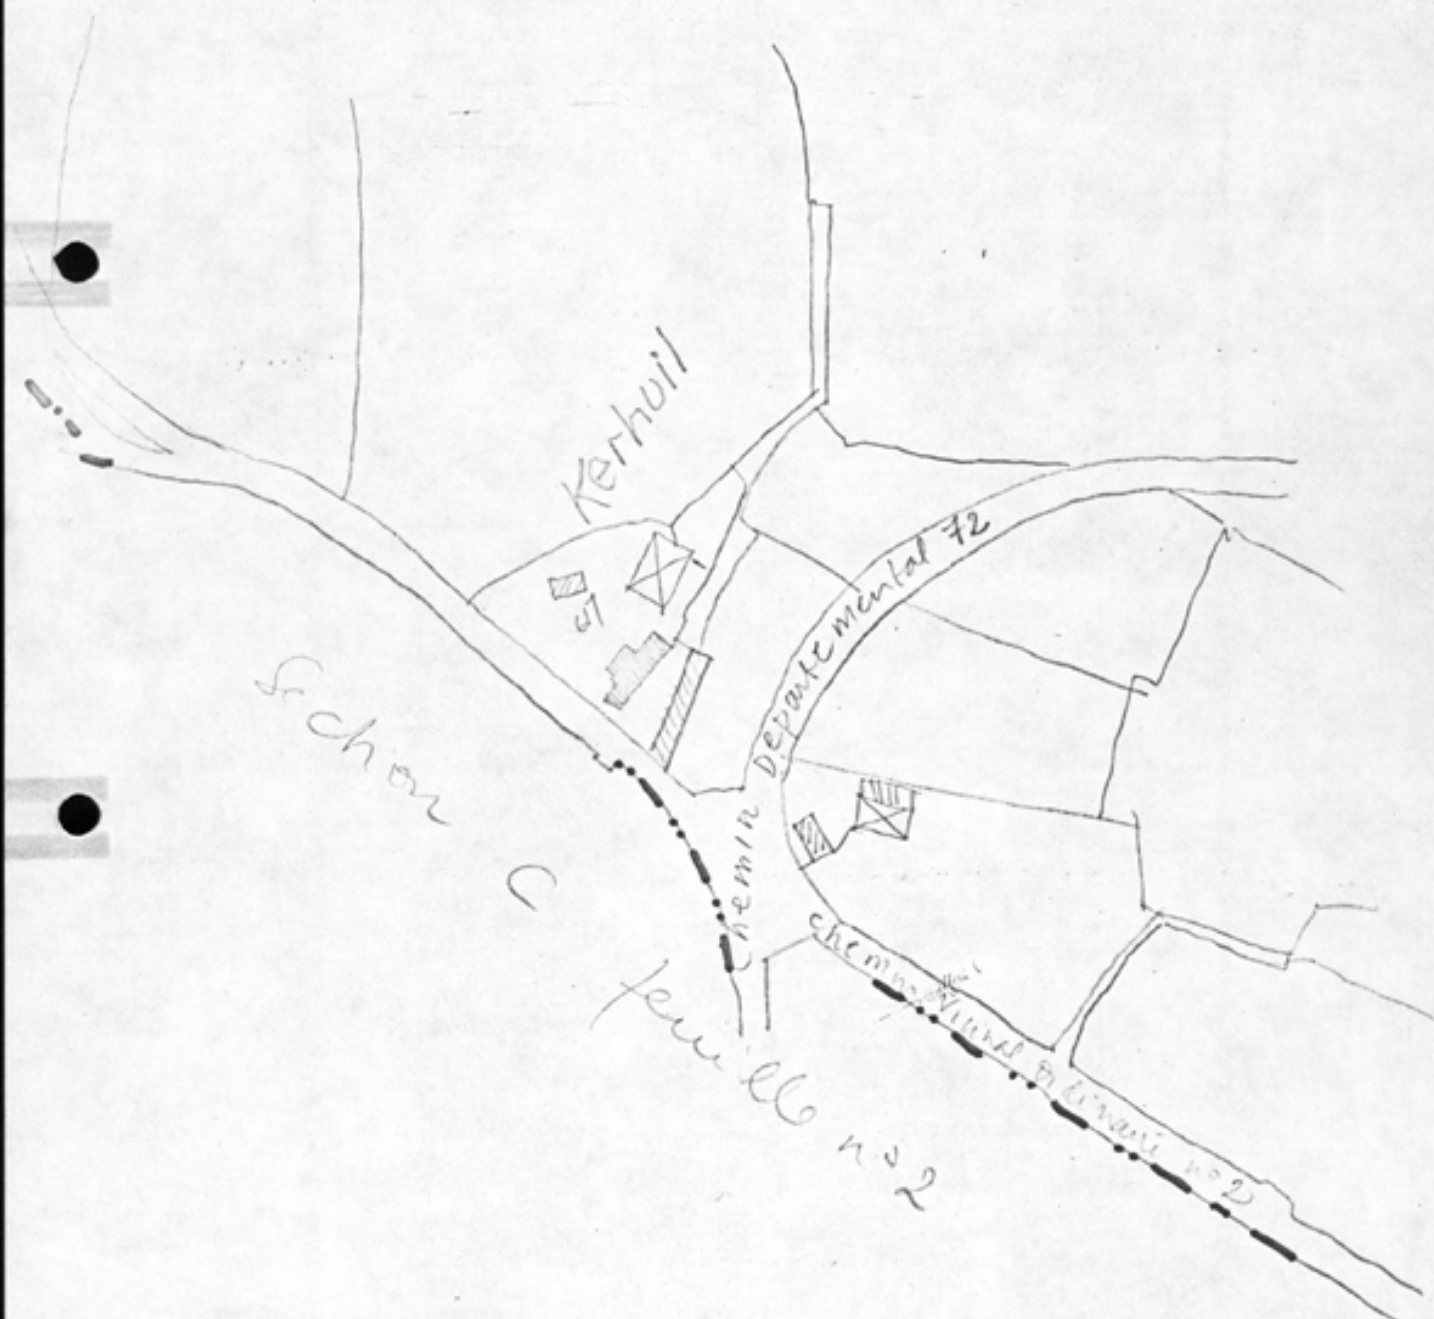
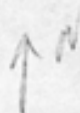


TABLE DES DOCUMENTS-GRAPHIQUES

Pl. I- Plan, au sol..... 89.29.116 P


29 SAINT THOIS
MANOIR

Kerhuil


Pl.1 Plan au sol

Cl. Inv. Artur/Lambart

89 29 00116 P

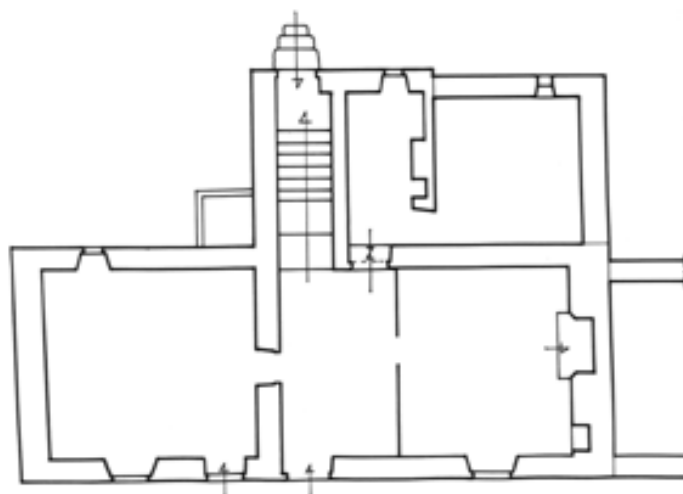

1/100

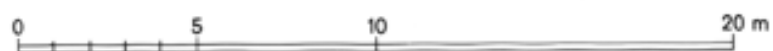

ST - THOIS - 29 -

kerhuil - Manoir

Vue Générale Ouest

Cliché DAGORN

66.29.255.V.



ST - THOIS - 29 -

kerhuil - manoir

Vue générale Sud Est

Cliché DAGORN

66.29.254.V.



ST - THOIS - 29 -

KERHUIL - Manoir

Face Est :

Porte d'Entrée

Cliché DAGORN

66.29.258. V.



ST - THOIS - 29 -
KERHUIL - Manoir

Face Est :
Fenêtre en bois
Cliché DAGORN
66.29.260.V.



ST - THOIS - 29 -

KERHUIL - Manoir

Face Ouest :

Grille

Cliché DAGORN

66.29.256.V.



ST - THOIS - 29 -
KERHUIL - Manoir

Face Ouest :
Détail de la porte
Cliché DAGORN
66.29.259.V.



St-THOIS 29

MANOIR de KERHUIL

Escalier .

cliché DAGORN


66.29.263 V



ST - THOIS - 29 -

KERHUIL - Manoir

Vue Générale des
2 portes de l'étage
Cliché DAGORN
66.29.266.V.

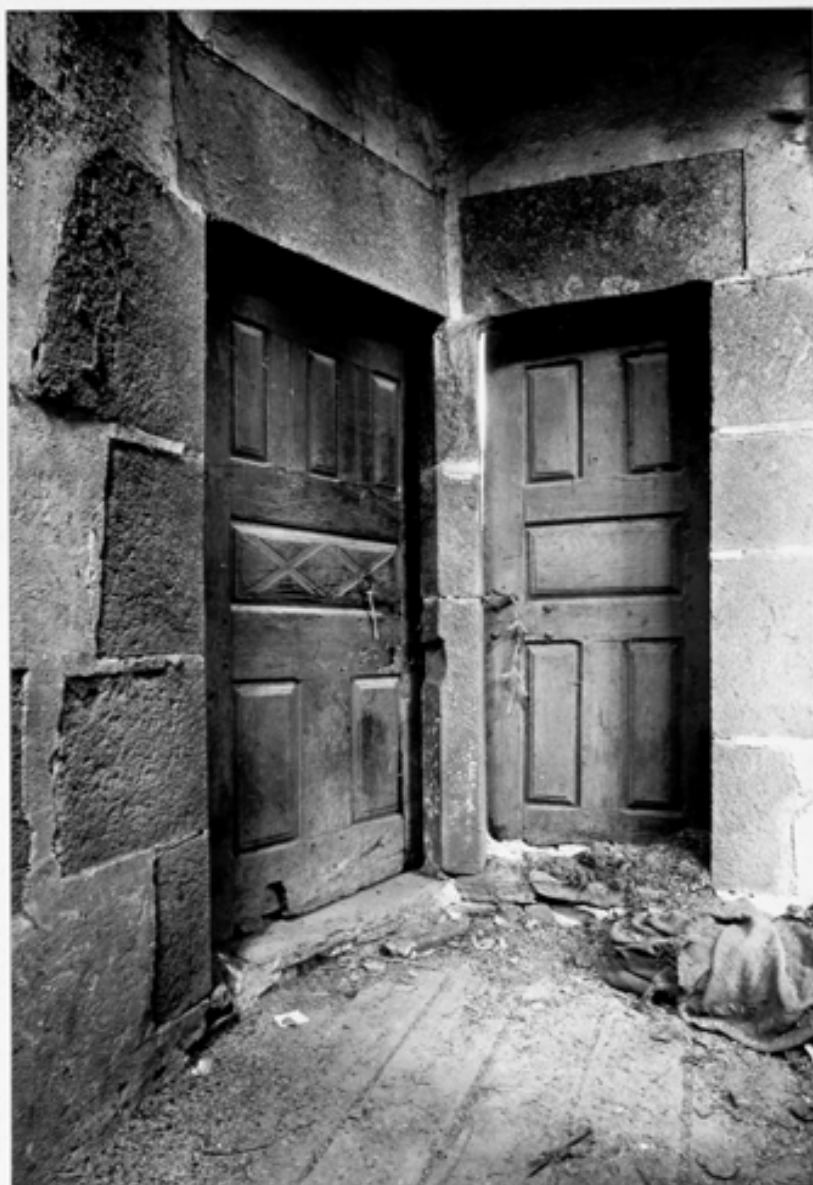

ST - THOIS - 29 -

KERHUIL - Mânoir

Porte de l'étage

Cliché DAGORN

66.29.265.V.



ST - THOIS - 29 -

KERHUIL - manoir

Escalier - porte
de l'étage

Cliché DAGORN

66.29.264.V.



St - THOIS - 29 -

KERHUID - Manoir

Etage : serrure de
porte

Cliché DAGORN

66.29.270.V.



ST - THOIS - 29 -

KERHUIL - Mânoir

1er étage :

cheminée

Cliché DAGORN

66.29.268.V.



ST - THOIS - 29 -


KERHUIL - Manoir

1er étage : fenêtre Sud Ouest

panneau intérieur

Cliché DAGORN

66.29.267.V.

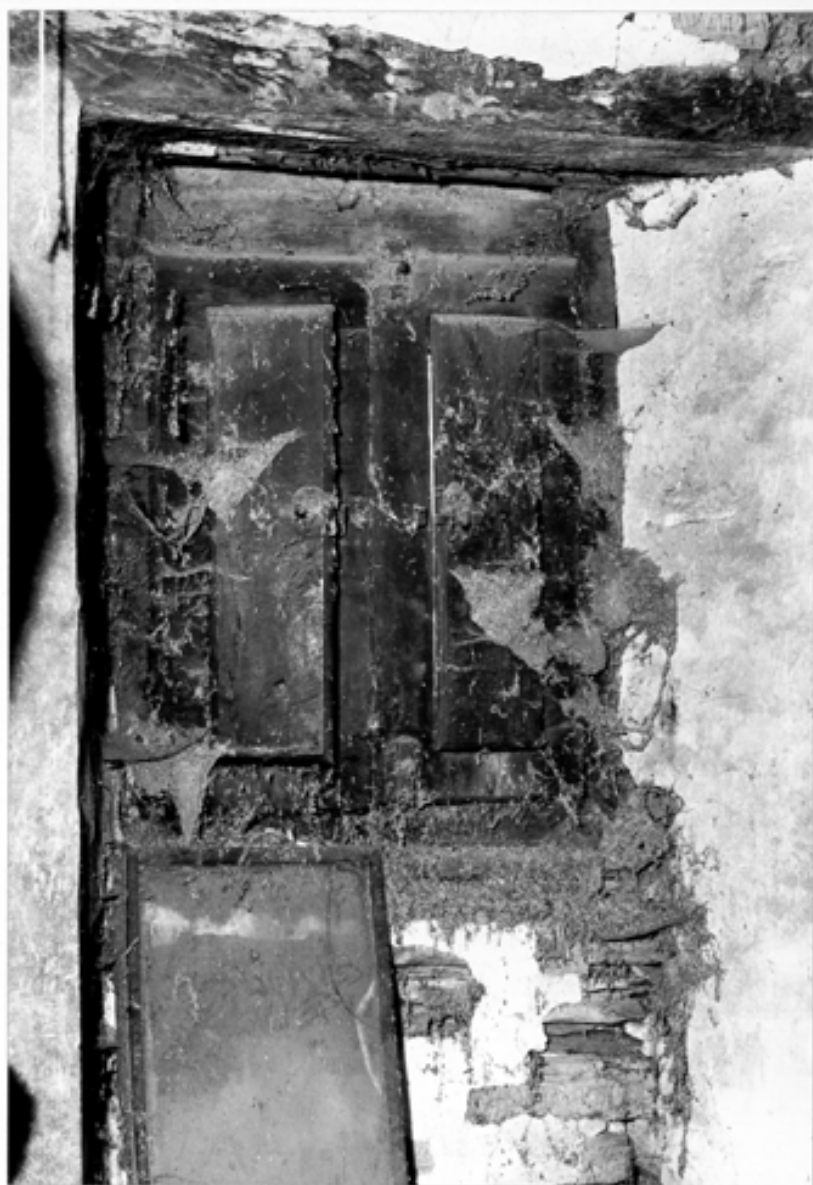

--	--

LOCALISATION :

REPÉRAGE CARTOGRAPHIQUE :

..... km

Carte E. M. Echelle Feuille Lambert X

Y

Cadastre Ancien : année Section Parcelle

Revisé : année Section Parcelle

SITUATION DANS L'ÉDIFICE : devant la façade antérieure du manoir

PROPRIÉTAIRE : Nom Qualité

Adresse

DESTINATION ACTUELLE :

PROTECTION M.-H.

Inscrit le

Classé le

DOSSIER

Etabli le B. 1972Par DU COURETQualité REDACTEUR

Revu le

Par

Qualité

Cf. Photo n° 14

Puits de plan circulaire à margelle moulurée de deux tores séparés par des filets. La margelle porte la date 1668. La partie supérieure comportant le mécanisme est plus récente : le linteau abritant le treuil porte la date 1882.

Construction en grand appareil de granite.

ST - THOIS - 29 -

KERHUIL - Mânoir

Puits - Vue Générale

Cliché DAGORN

66.29.257.V.

