


Section A dite de Kernur 1849
Feuille 1ère
1/2000

29 CAST
BODENNEC le QUEAU


N ←

Feuille 2.

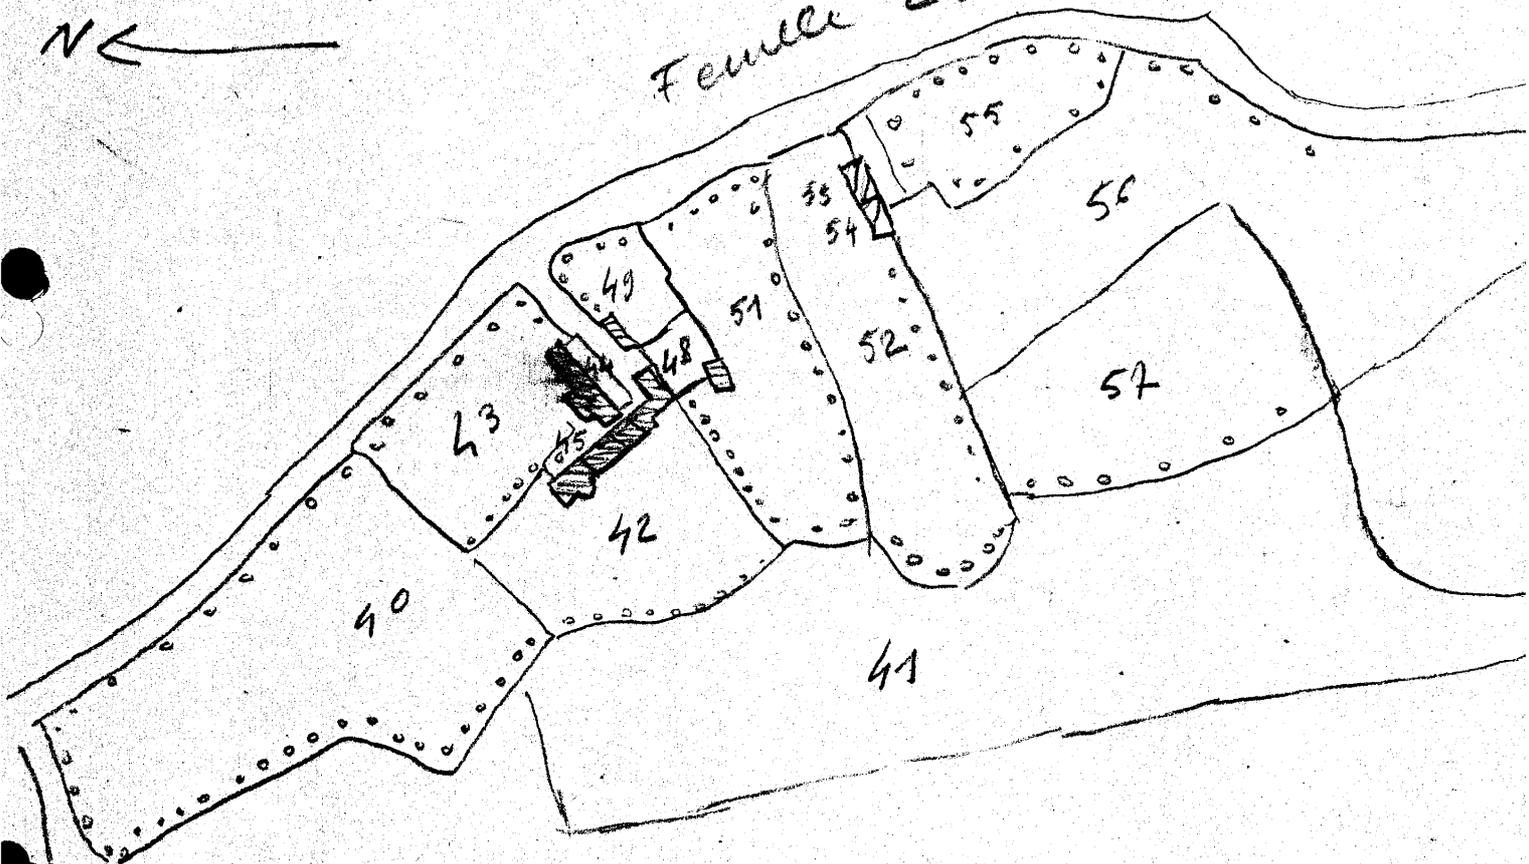


Section A dit de Herminz
1^{re} Feuille 1939
1/2000

29 CAST
BODENNEC le QUEAU

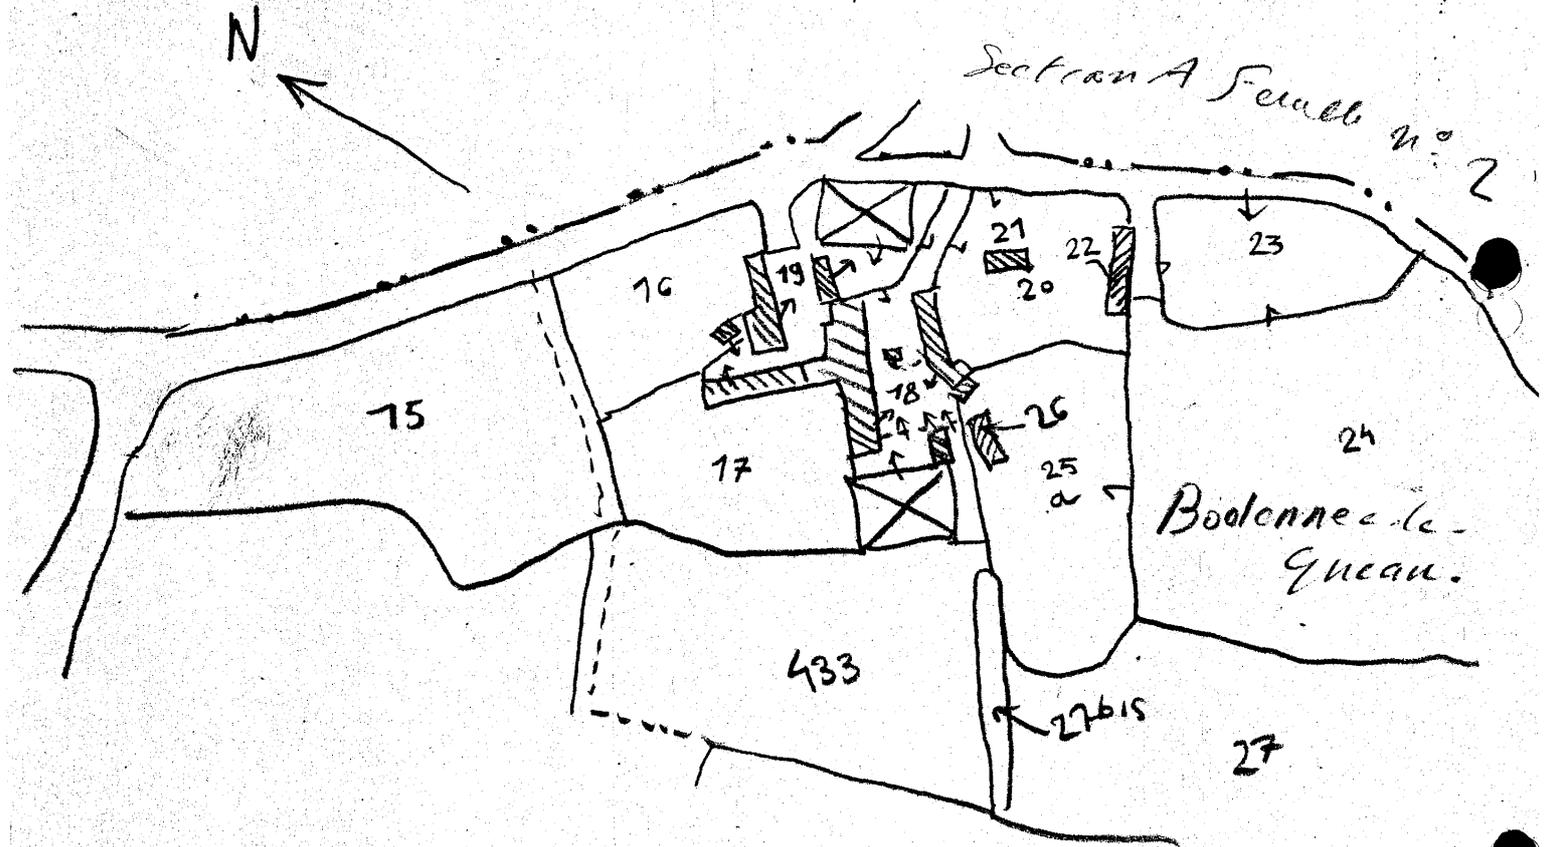

- Plan d'ensemble -

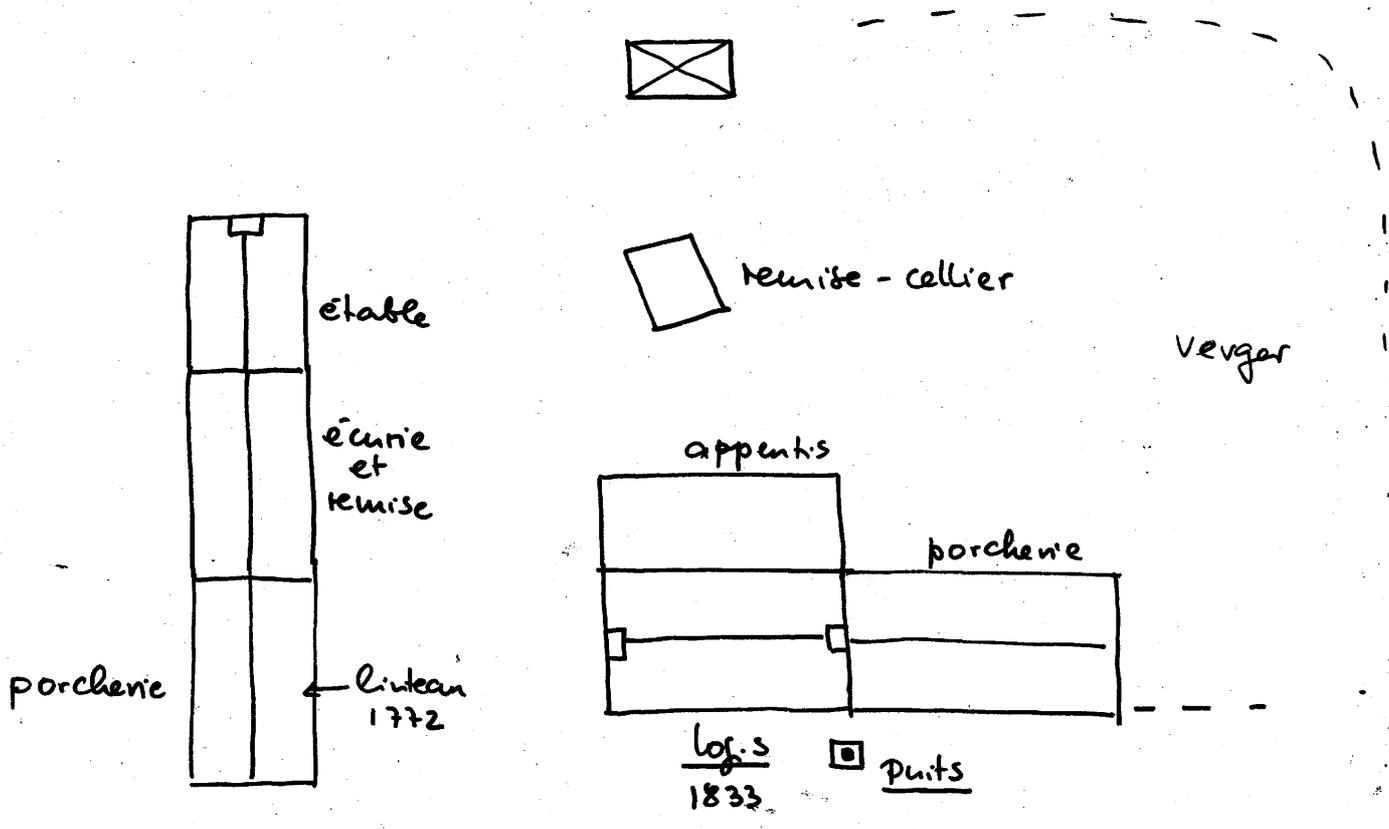

CAST 29

BODENNEC LEQUEAU - MAISON

Vue d'ensemble de la façade Sud

Cliché LE DOARE

70.29.1817 X

fig. 1



CAST 29

BODENNEC LEQUEAU - MAISON

Détail des ouvertures sur la façade Sud,
et du puits

Cliché LE DOARE

70.29.1816 X

fig. 2

