

29

n° département

PORT-LAUNAY

commune

21, rue du Docteur Cozanet

lieu-dit

Châteaulin

adresse

Châteaulin

arrondissement

Maison n°9

canton

C 35.01

édifice ou ensemble contenant

matricule

dénomination et titre de l'œuvre

matricule

1A00005389

Coordonnées. Lambert : 2 X = 124,38 Y = 377,82

XE = YS =

Cadastre année : 1847 section : parcelle : 469

année : 1969 section : A H parcelle : 72

Propriété : privée

Destination actuelle : /

Protection : /

État de conservation : bon.

Établi en 1968 par Loyer

Revu en 1978 par Douard

I- HISTORIQUE : figure sur le cadastre de 1847 (terminus ante quem);
ne figure pas sur le cadastre de 1810 (terminus post quem).

II- DESCRIPTION

Situation : maison située dans la rue perpendiculaire au canal.

Matériaux : gros-œuvre enduit et blanchi à la chaux, soubassement, encadrement des baies et chaînes d'angles en pierres de taille de granite, lucarnes en bois, toit en ardoise.

Structure : plan rectangulaire simple.

Élévations : élévation antérieure à cinq travées dominée par une grande porte cochère surmontée d'un balcon.

Couvertures : toit brisé.

Distribution intérieure : cf. croquis pl. II.

III- CONCLUSION


Edifice de type bourgeois; balcon; construit entre 1810 et 1847.

Pl. I Extrait cadastral.

Pl. II Plan au sol.

Fig. 1 Elévation Sud n° 72.29.297 X

1969, Section AH
Echelle 1/1000

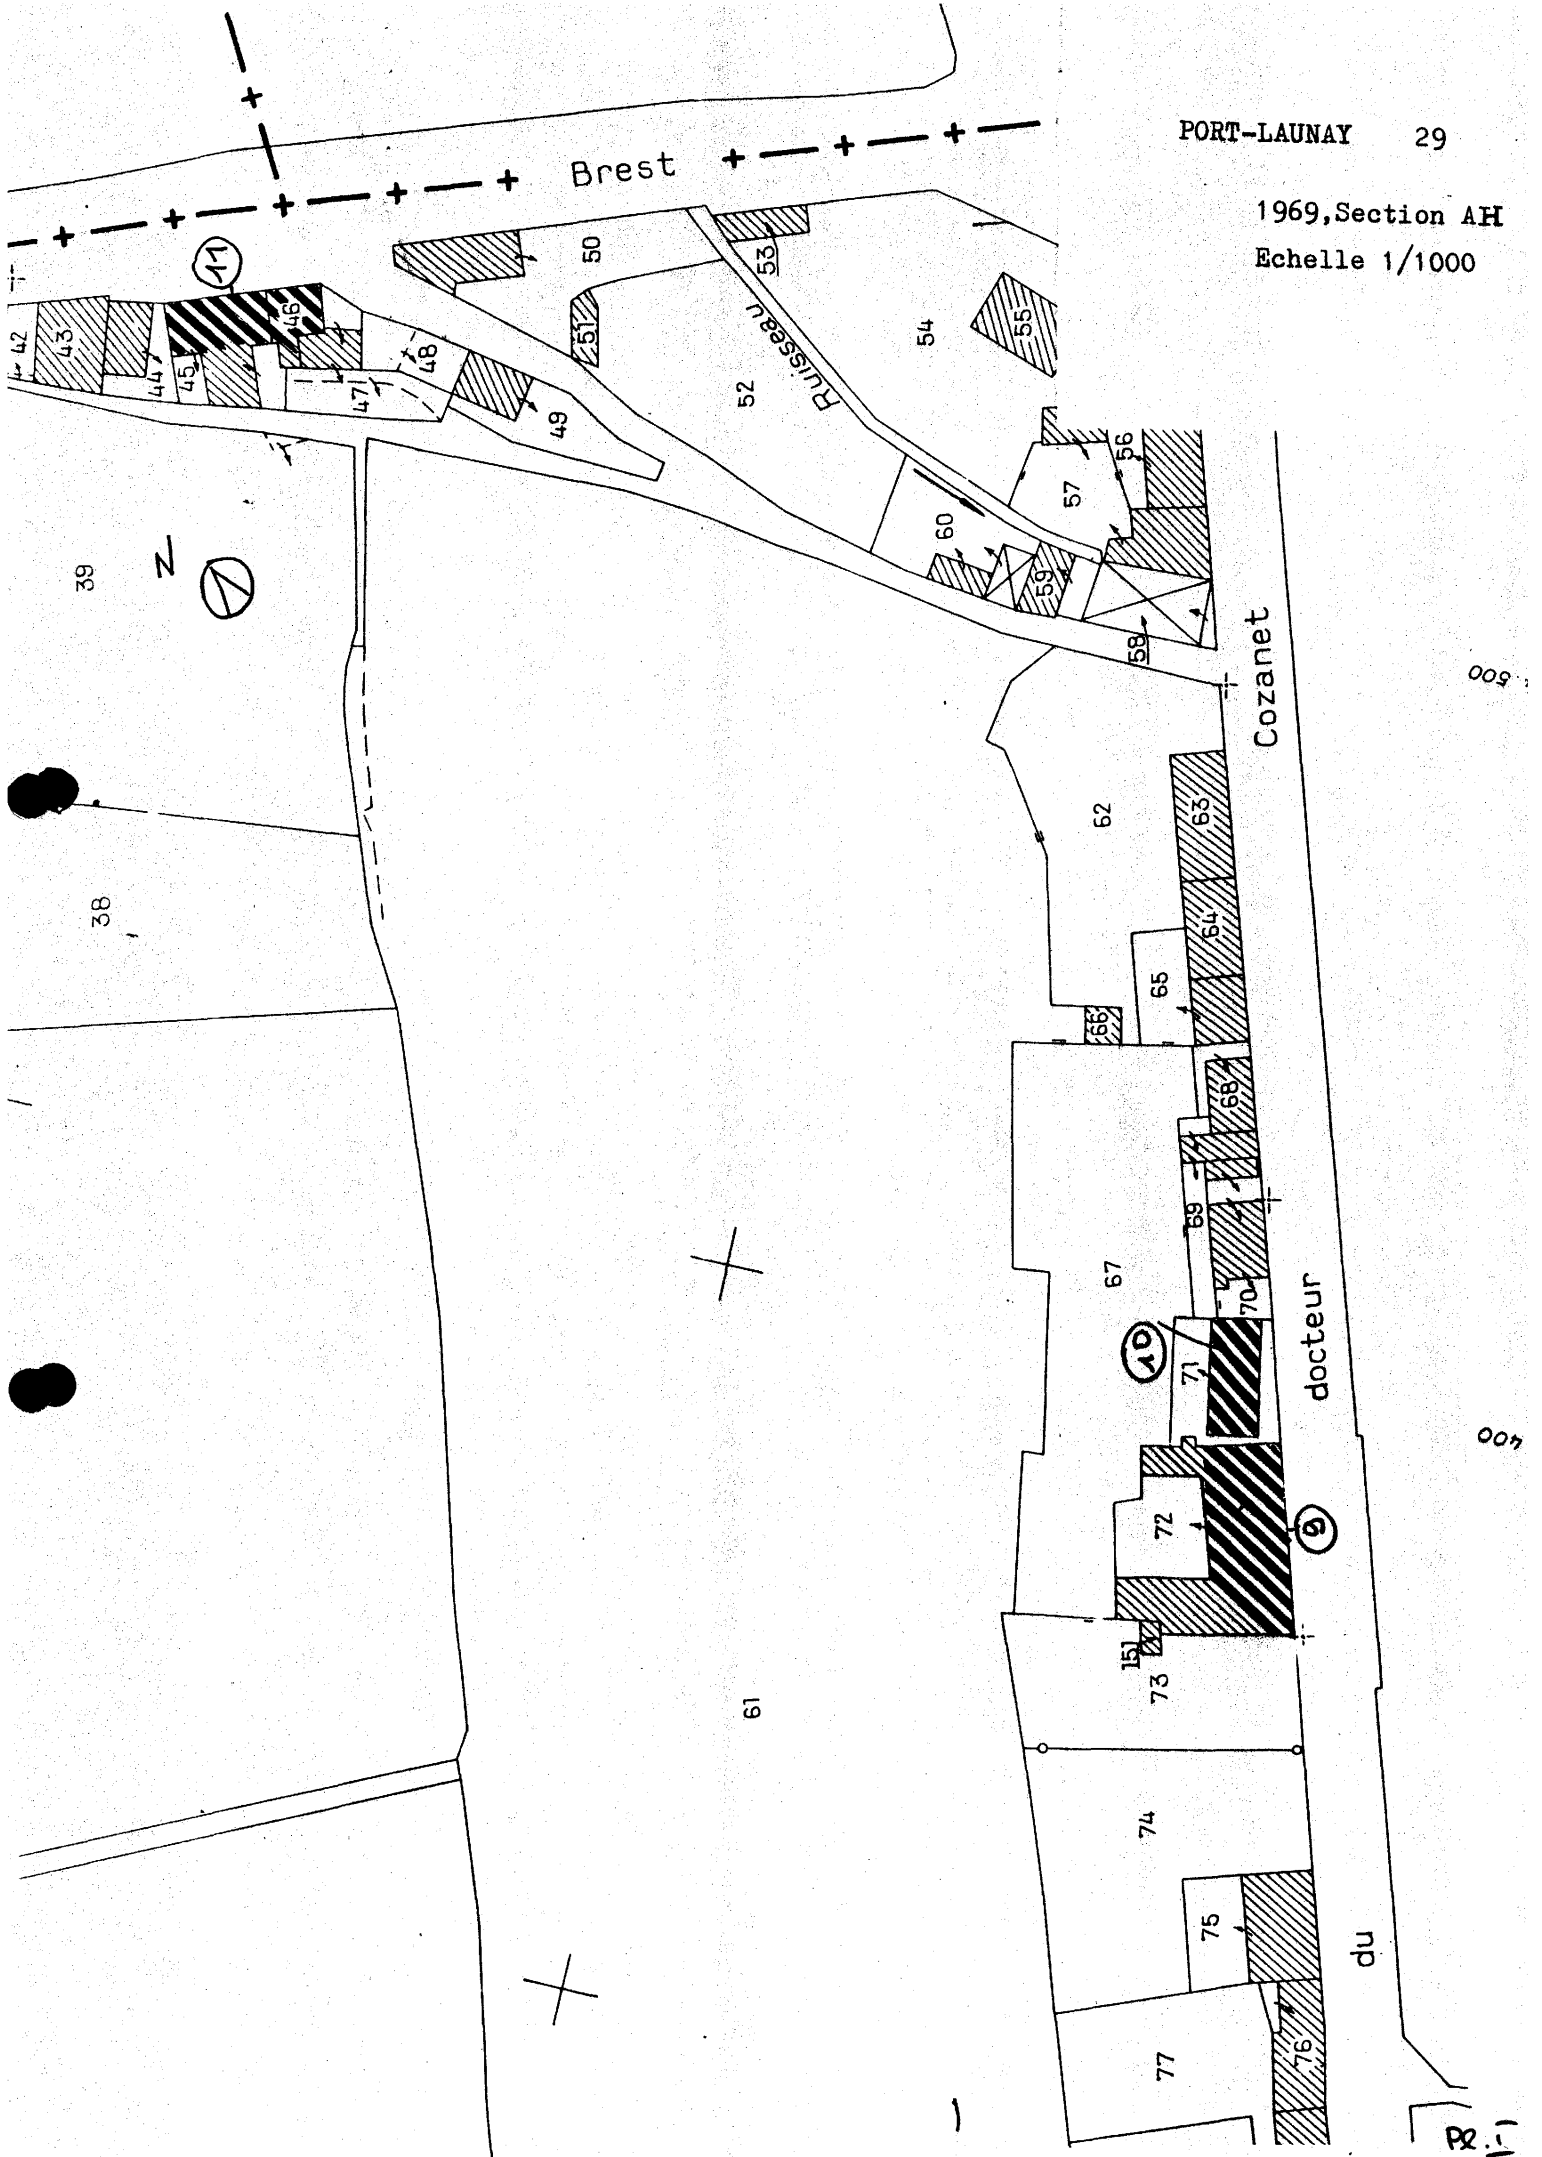


29 PORT-LAUNAY

MAISON N° 9

21, rue Docteur COZANET

- Plan au sol - (état en 1968)

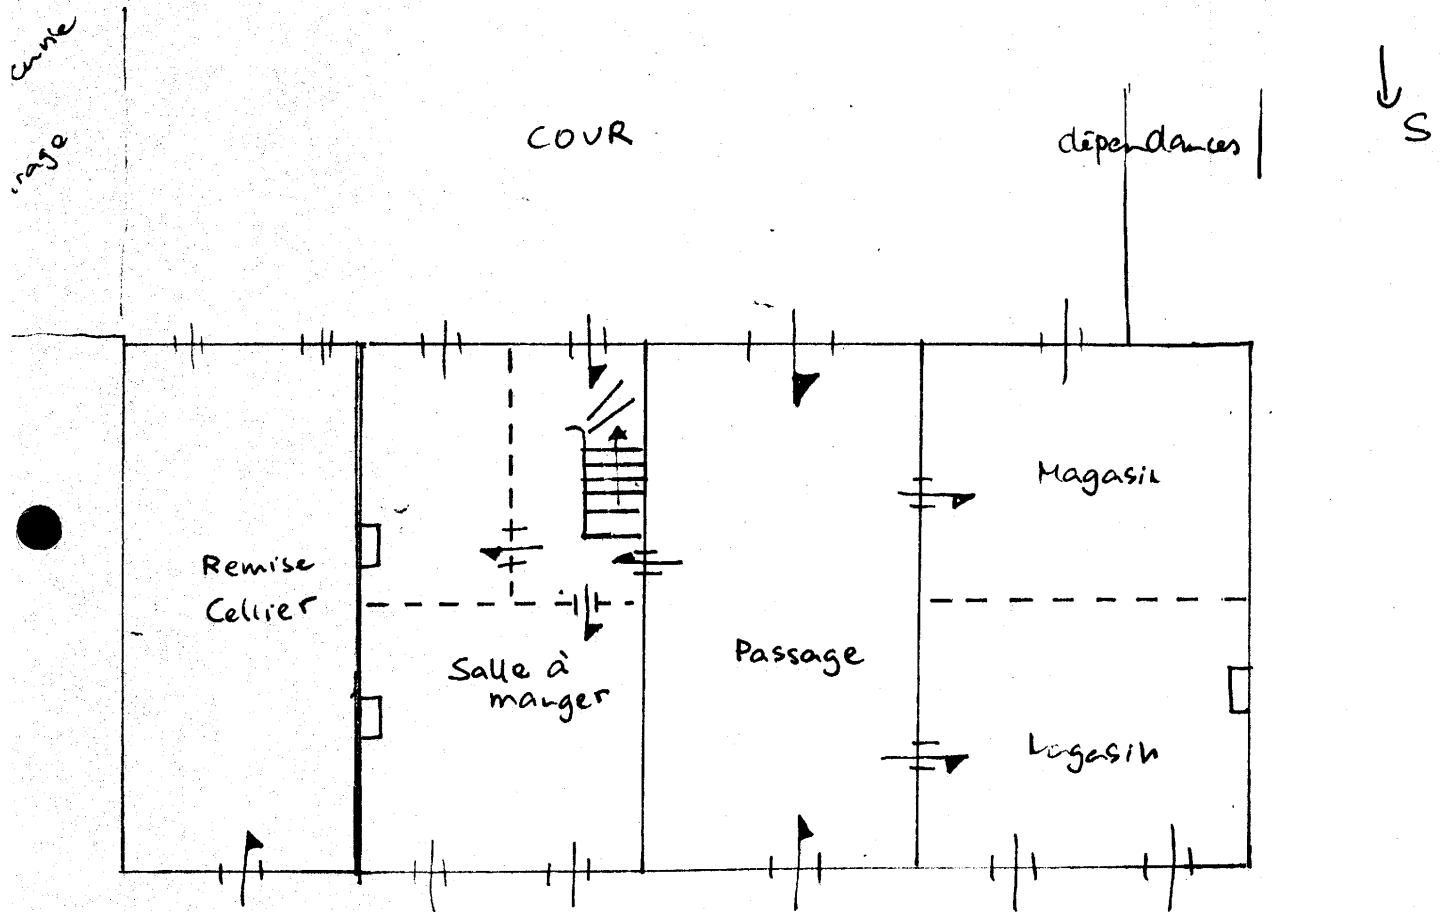

HABITAT URBAIN

Maison n° 9 - 21, Rue Dr Cozanet

Vue d'ensemble de la façade Sud

Cliché DAGORN

72.29.297 X

Fig. 1

