

n° département

commune

23, rue du Docteur Cozanet

lieu-dit

adresse

Châteaulin

Châteaulin

arrondissement

canton

Maison n° 10

C 35.01

édifice ou ensemble contenant

matricule

dénomination et titre de l'œuvre

matricule

1/Adress 390

Coordonnées. Lambert : 2

X = 124,36

Y = 377,82

XE =

YS =

Cadastre

année : 1847

section :

parcelle : 459

année : 1969

section : A H

parcelle : 71

Propriété : privée.

Destination actuelle : /

Protection : /

État de conservation : escalier modernisé.

Établi en 1968

par Loyer

Revu en 1978

par Douard


I- HISTORIQUE : figure sur le cadastre de 1810.II- DESCRIPTIONSituation : maison non mitoyenne située dans la rue perpendiculaire au canal.Matériaux : gros-œuvre en moellons enduit de béton, encadrement des baies en granite, lucarnes en granite, escalier extérieur en béton, toiture d'ardoise.Structure : plan rectangulaire.Élévations : élévation Sud ordonnancée. Un étage carré et comble simple (au Sud), cave enterrée au Nord.Couvertures : toit à longs pans.Distribution intérieure : cf. Pl. II.III- CONCLUSION : milieu du XVIIIème ?. L'escalier moderne en béton remplace un escalier ancien en granite.

Pl. I - Extrait cadastral.

Pl. II - Plan au sol.

Fig. 1- Élévation Sud n° 72.29.298 V

1969, Section AH
Echelle 1/1000

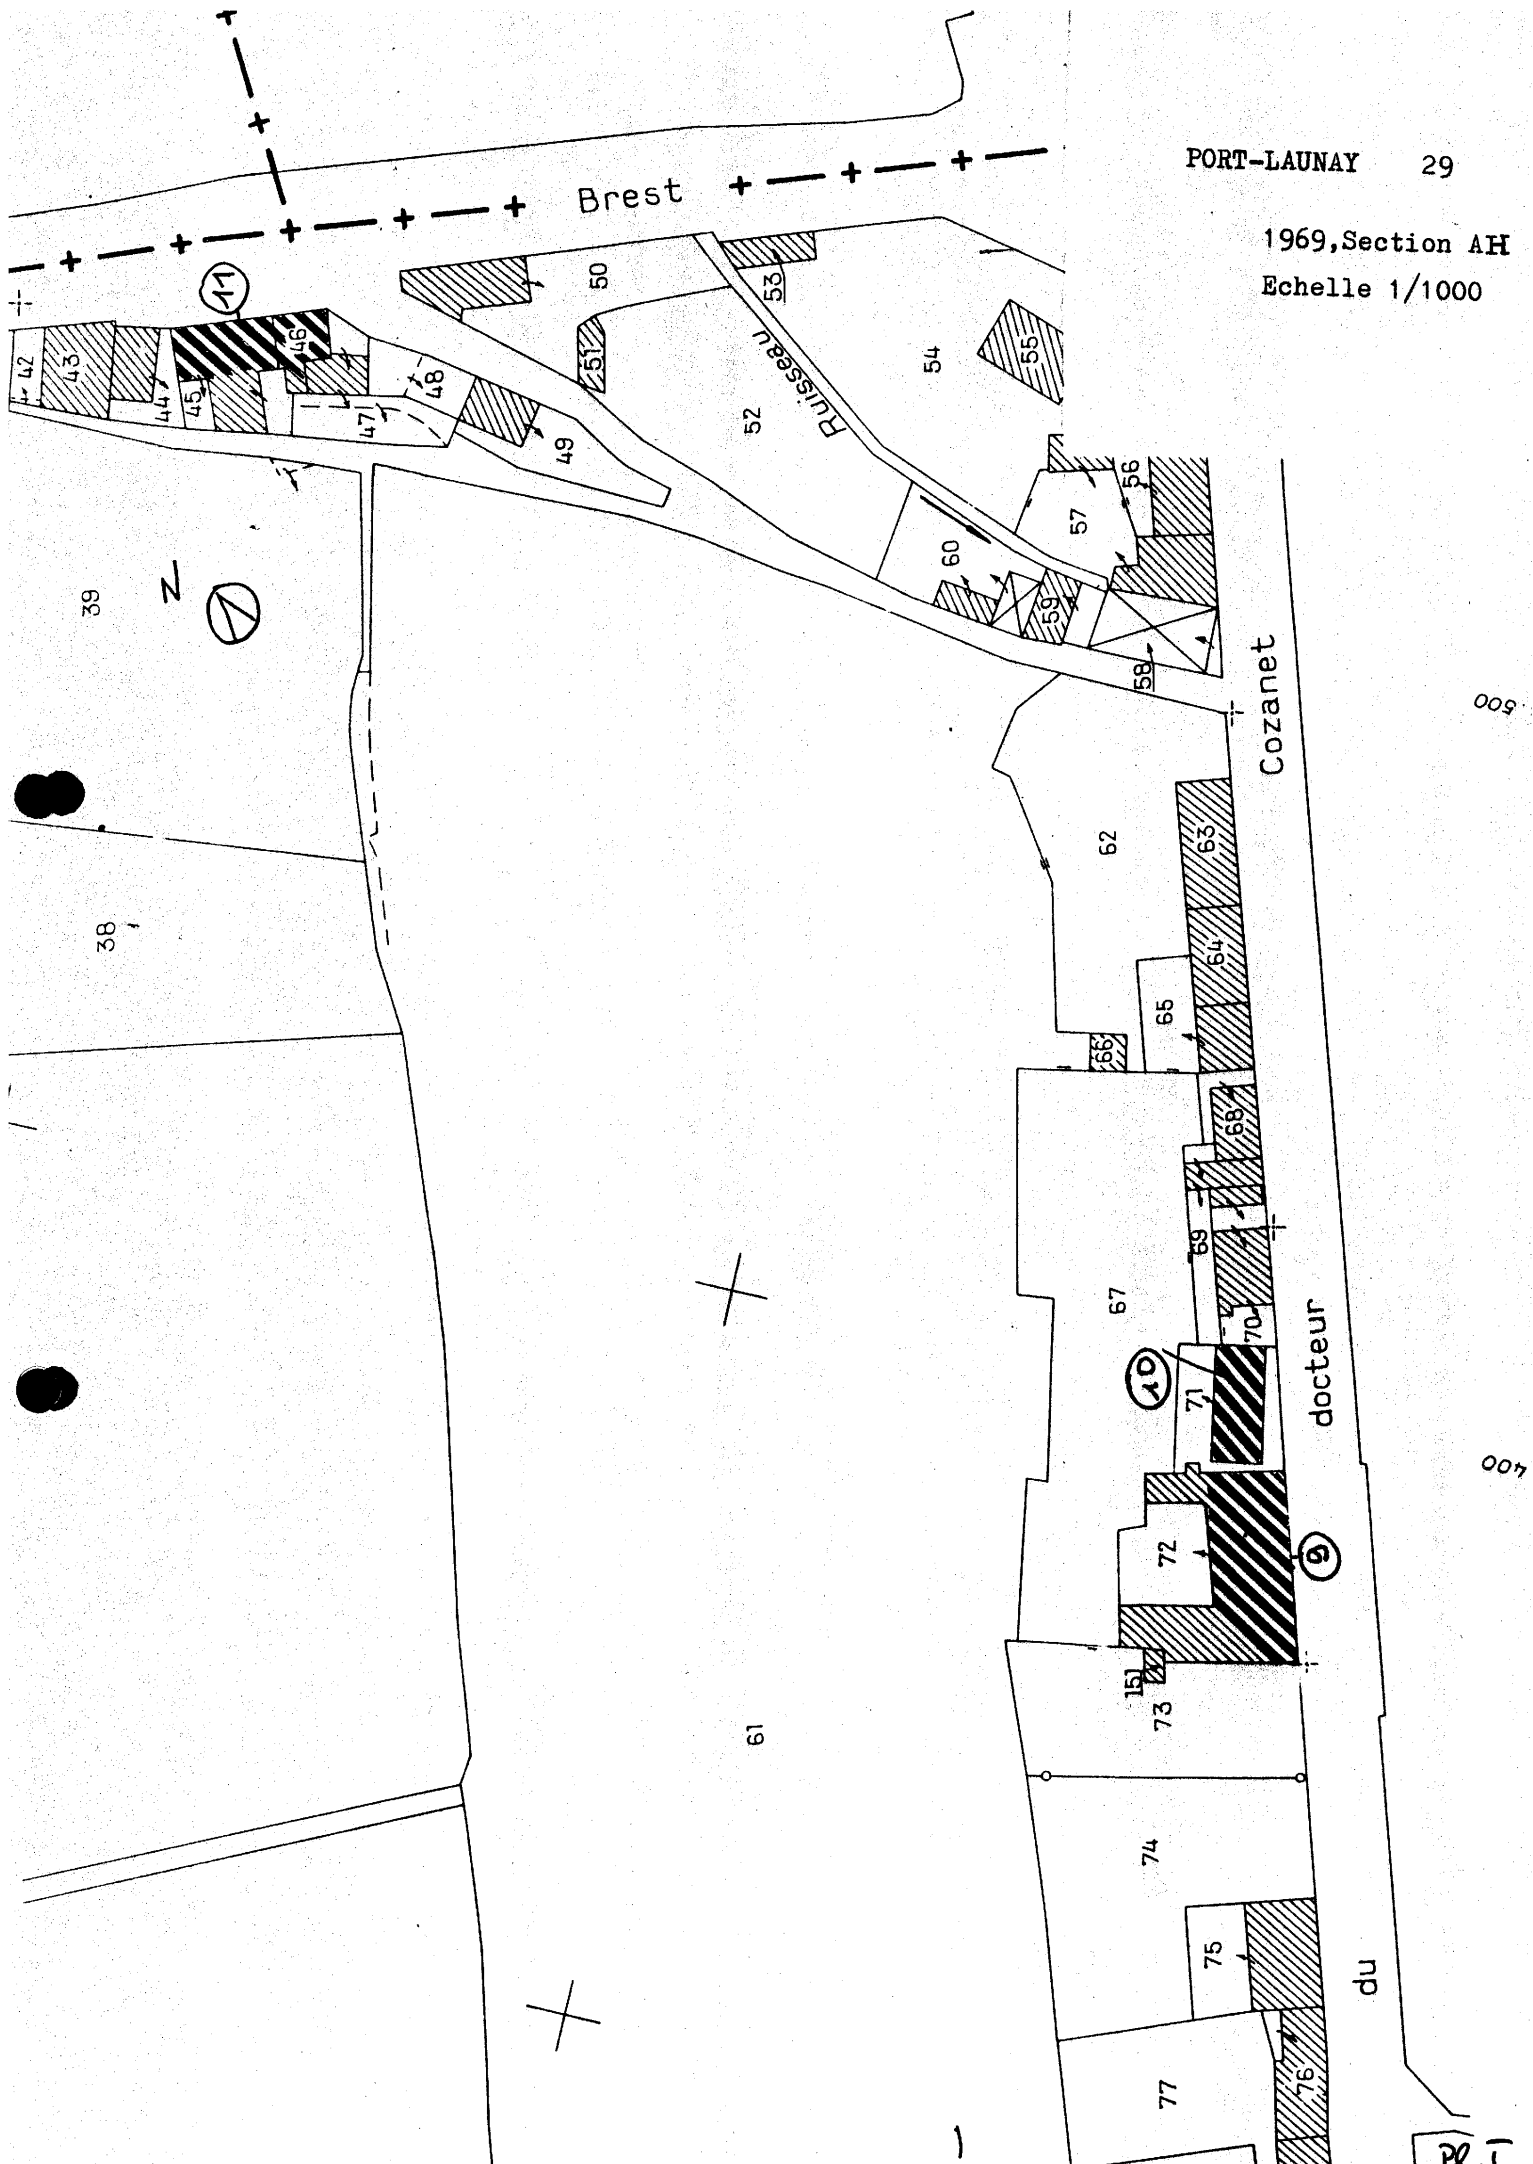



29 PORT - LAUNAY

Maison N° 10

23, rue Docteur COZANET

Plan de
l'étage

(état en 1968)

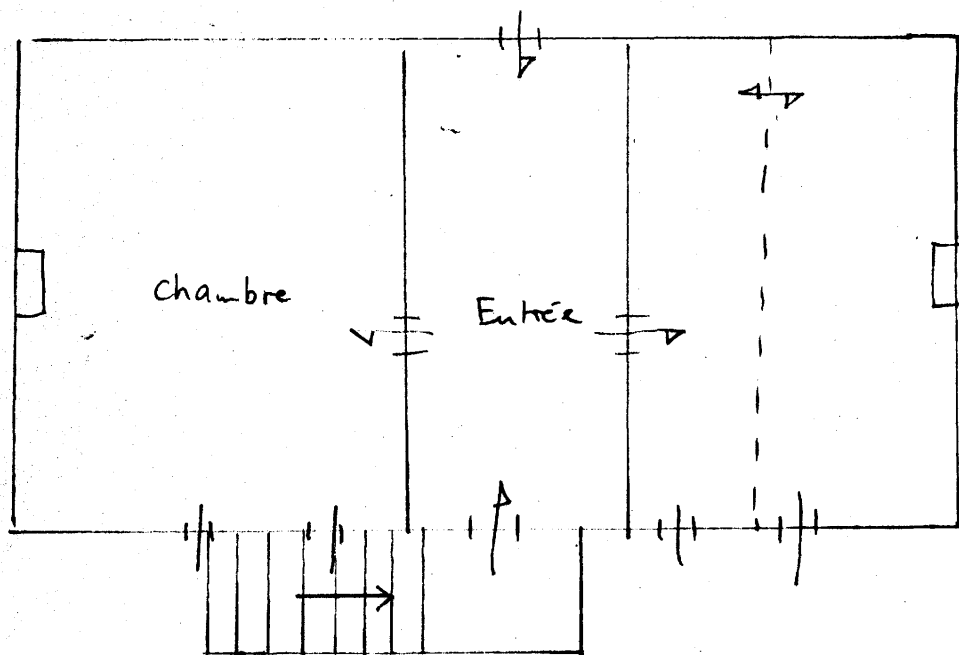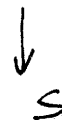

HABITAT URBAIN

Maison n°10 - 23, rue Dr Cozanet

Vue d'ensemble de la façade Sud

Cliché DAGORN

72.29.298 V

Fig. 1

