

29 GUENGAT
n° département commune
ROBART 1216
lieu-dit adresse
QUIMPER DOUARNENEZ
arrondissement canton
.....
édifice ou ensemble contenant
.....
dénomination et titre de l'oeuvre
FERME
ROBERT HUELLA 140005863

Coordonnées. LAMBERT2 X = 11520 Y = 35595

Cadastre année : section : parcelle :
année : 1981 section : ZK parcelle : 286

Propriété : PRIVEE

Destination actuelle :

Protection

État de conservation : MAUVAIS ETAT

Établi en 1980-84 par Castel

SITUATION: EN ECART

MATIERIAUX: 1)GROS OEUVRE: GRANITE,PIERRE DE TAILLE 2)COUVERTURE:
ARDOISE

STRUCTURE: 1 ETAGE CARRE

COUVERTURE: TOIT A LONGS PANS,PIGNON DECOUVERT

ESCALIERS: ESCALIER DANS OEUVRE,ESCALIER DROIT

DIMENSIONS: LONG: 800 PROF: 600

HISTORIQUE ET CONCLUSIONS: DEBUT 3E QUART 17E SIECLE,ANNEE(1656),PORTE
LA DATE

Illustrations :

Pl. 1 Extrait cadastral 1981.
Pl. 2 Plan au sol..... cliché 83.29.1864
Fig.1 Elévation Ouest - 83.29.75 X
- 2 - - 83.29.817 X
- 3 Elévation Est - 81.29.815 X
- 4 Cheminée - 81.29.816 X

- 356.200

GUENGA

Robert-Huella²⁷

Section ^bZK

1/2000 - 1981

Pl. 1


- 356.000

ROBERT-HUELLA

ROBERT-IZELLA

Voie

- 355.800

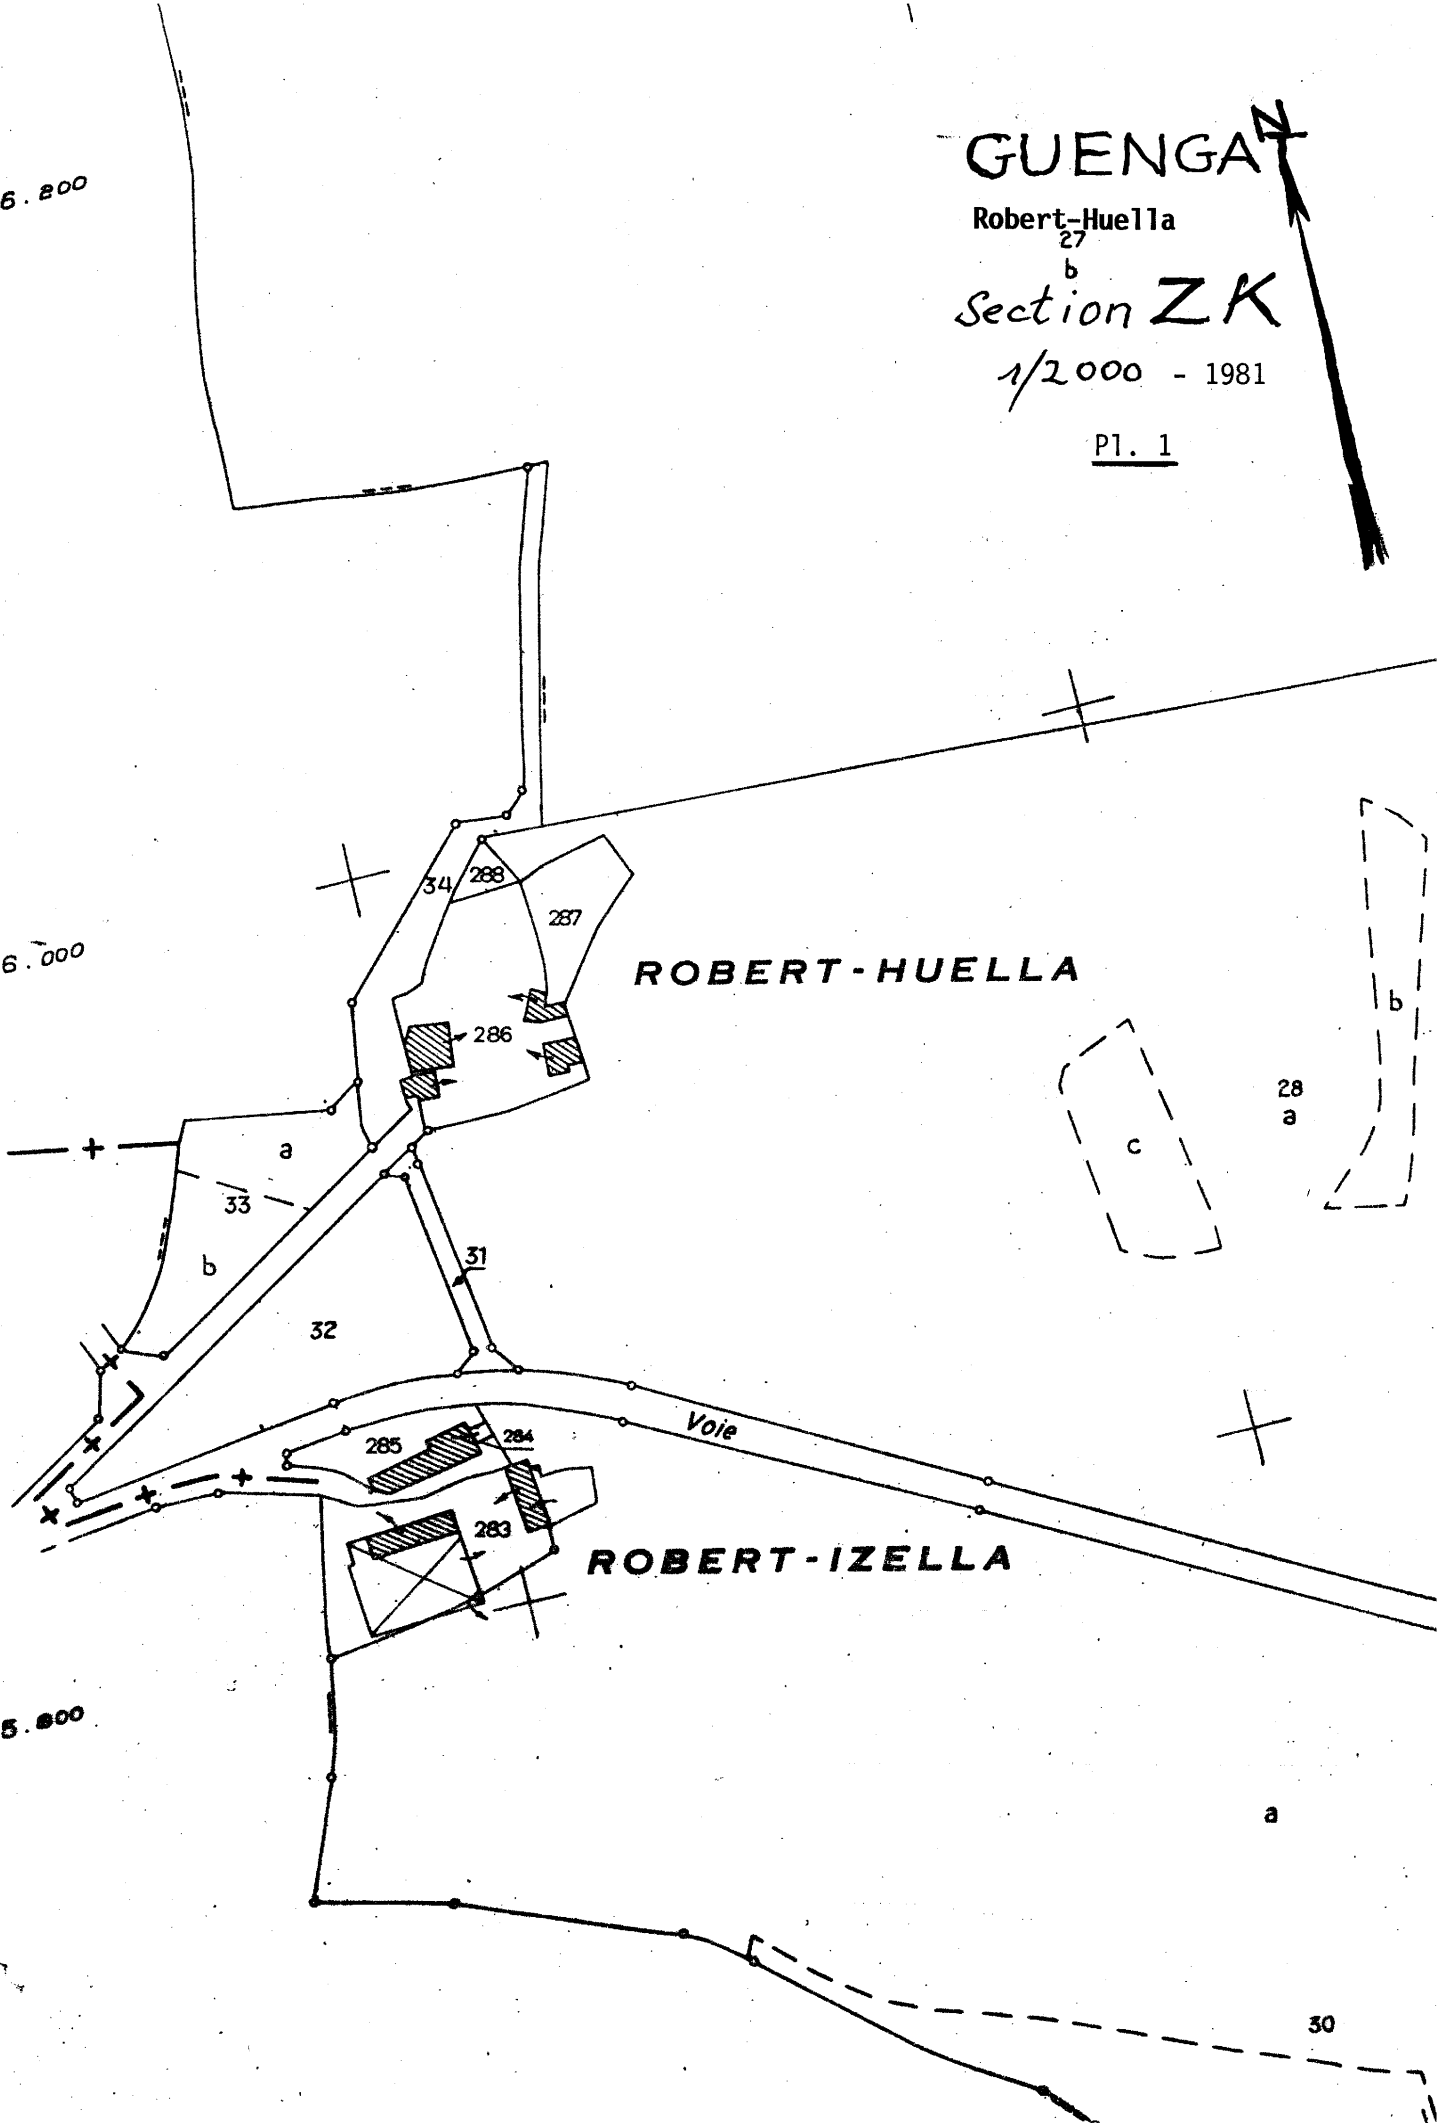

29 GUENGAT




ROBART

Ferme Robert-Huella


Plan au sol

Cl. Inv. n° 83.29.1864

Pl. 2

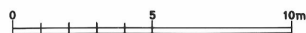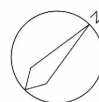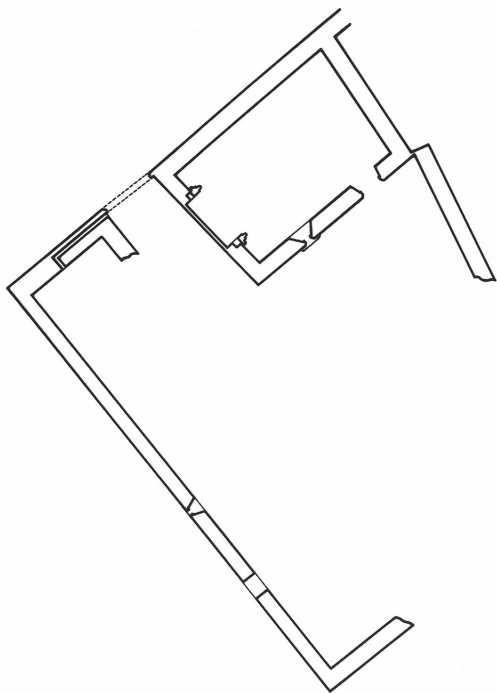

Plan au sol

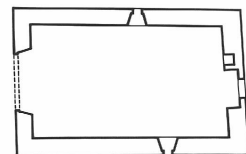

29 GUENGAT Robert Huella
MANDIR

FIG.1 Elévation Ouest

Cl. Inv. Artur 83 29 75 X.



29 GUENGAT Robert Huella
MANOIR

FIG.2 Elévation Ouest

Cl. Inv. Artur 83 29 817 X.

81



29 GUENGAT Robert Huella
MANDIR

FIG.3 Elévation Est

C1. Inv. Artur 81 29 815 X.



29 GUENGAT Robert Huella
MANDIR

FIG.4 Cheminee

Cl. Inv. Artur 81 29 816 X.

