

29 JUCH(LE)
n° département commune
 JUCH(LE) 1240
lieu-dit adresse
 QUIMPER DOUARNENEZ
arrondissement canton

édifice ou ensemble contenant

dénomination et titre de l'oeuvre
 MAISON

 110000 5887

Coordonnées. LAMBERT2 X = 10935 Y = 36130

Cadastré année : section : parcelle :
 année : 1982 section : A2 parcelle : 281

Propriété : PRIVEE

Destination actuelle :

Protection :

État de conservation :

Établi en 1980-84 par

SITUATION: EN VILLAGE
MATERIAUX: 1)GROS OEUVRE: GRANITE, MOELLON, ENDUIT 2) COUVERTURE: ARDOISE
STRUCTURE: PLAN SYMETRIQUE, 2 ETAGES CARRES
COUVERTURE: TOIT A LONGS PANS, PIGNON DECOUVERT
EGALIER: ESCALIER DANS OEUVRE, ESCALIER DROIT
HISTORIQUE ET CONCLUSIONS: EDIFICE DU 18E SIECLE, ANCIEN PRESBYTERE OU MOULIN DU JUCH


Illustrations :

Pl. I	Extrait cadastral.	
II	Plan de situation.	<u>n°s clichés</u>
III	Plan au sol	83.29.1856
Fig. 1	Vue vers l'Est	81.29.723 X
- 2	Vue vers le Sud-Est	83.29.107 Z
- 2bis	Pierre sculptée.....	83.29.104 Z
- 3	Vue vers l' Est	81.29.722 X

LE JUCH - VILLAGE
section B MAISON

1/2500

Pl. 1

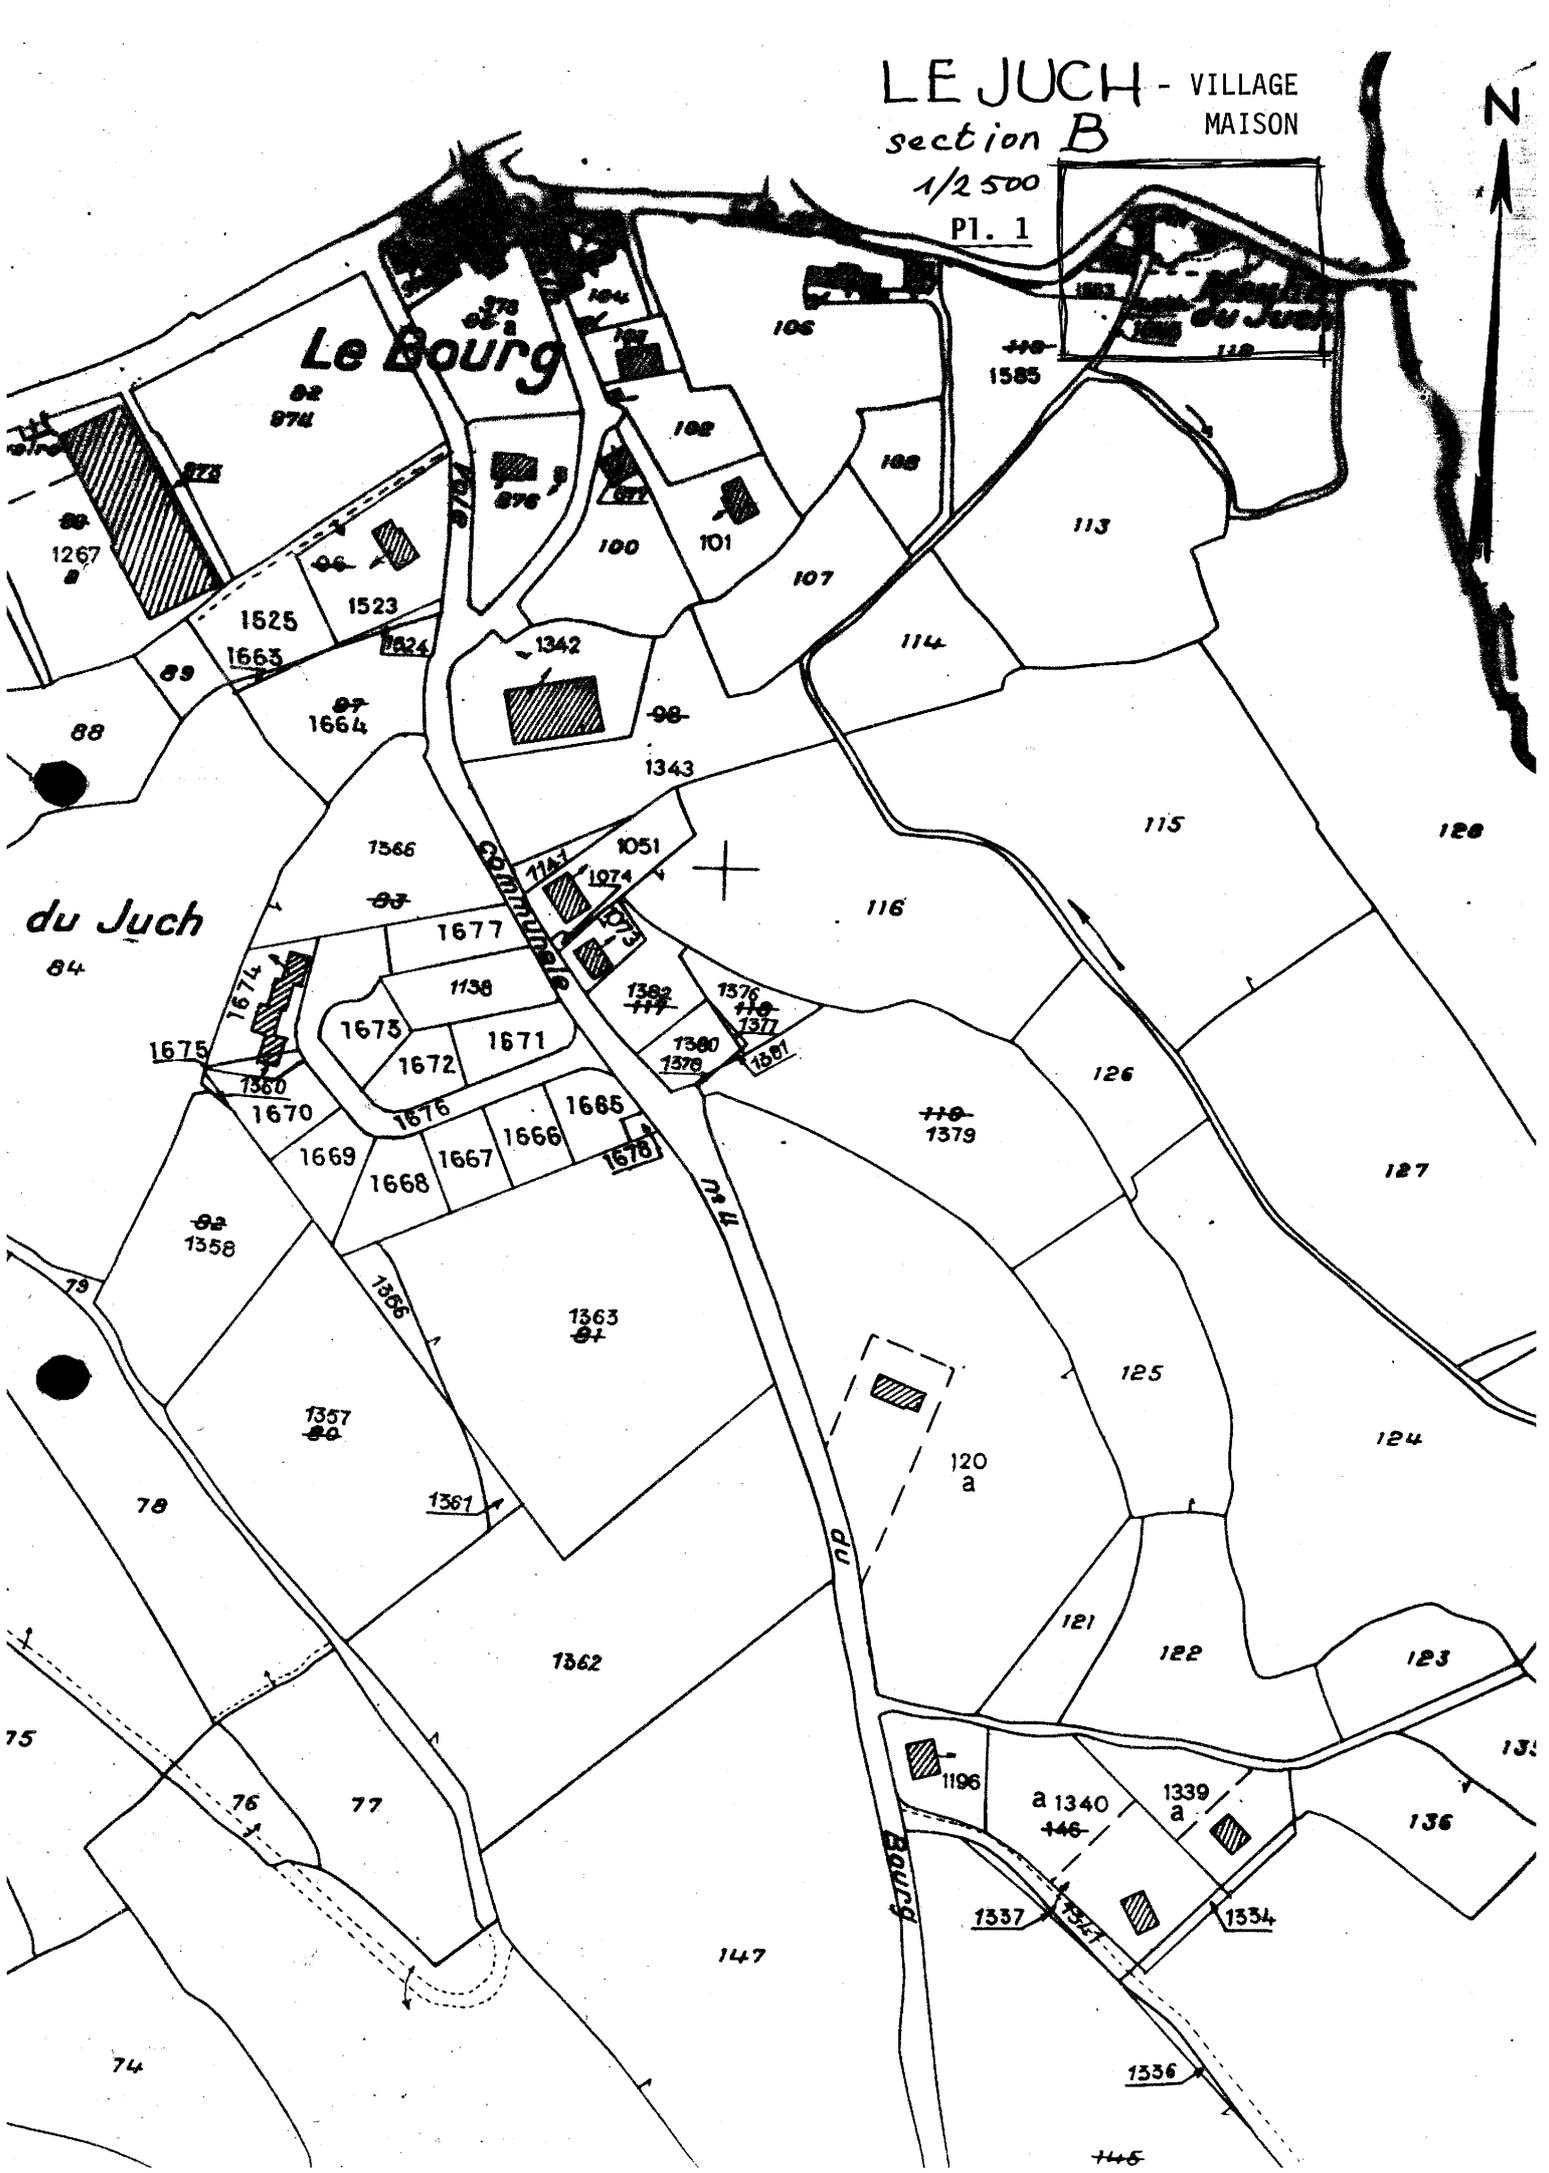


LE JUCH

LE MOULIN DU JUCH

PLAN DE SITUATION



PL. II

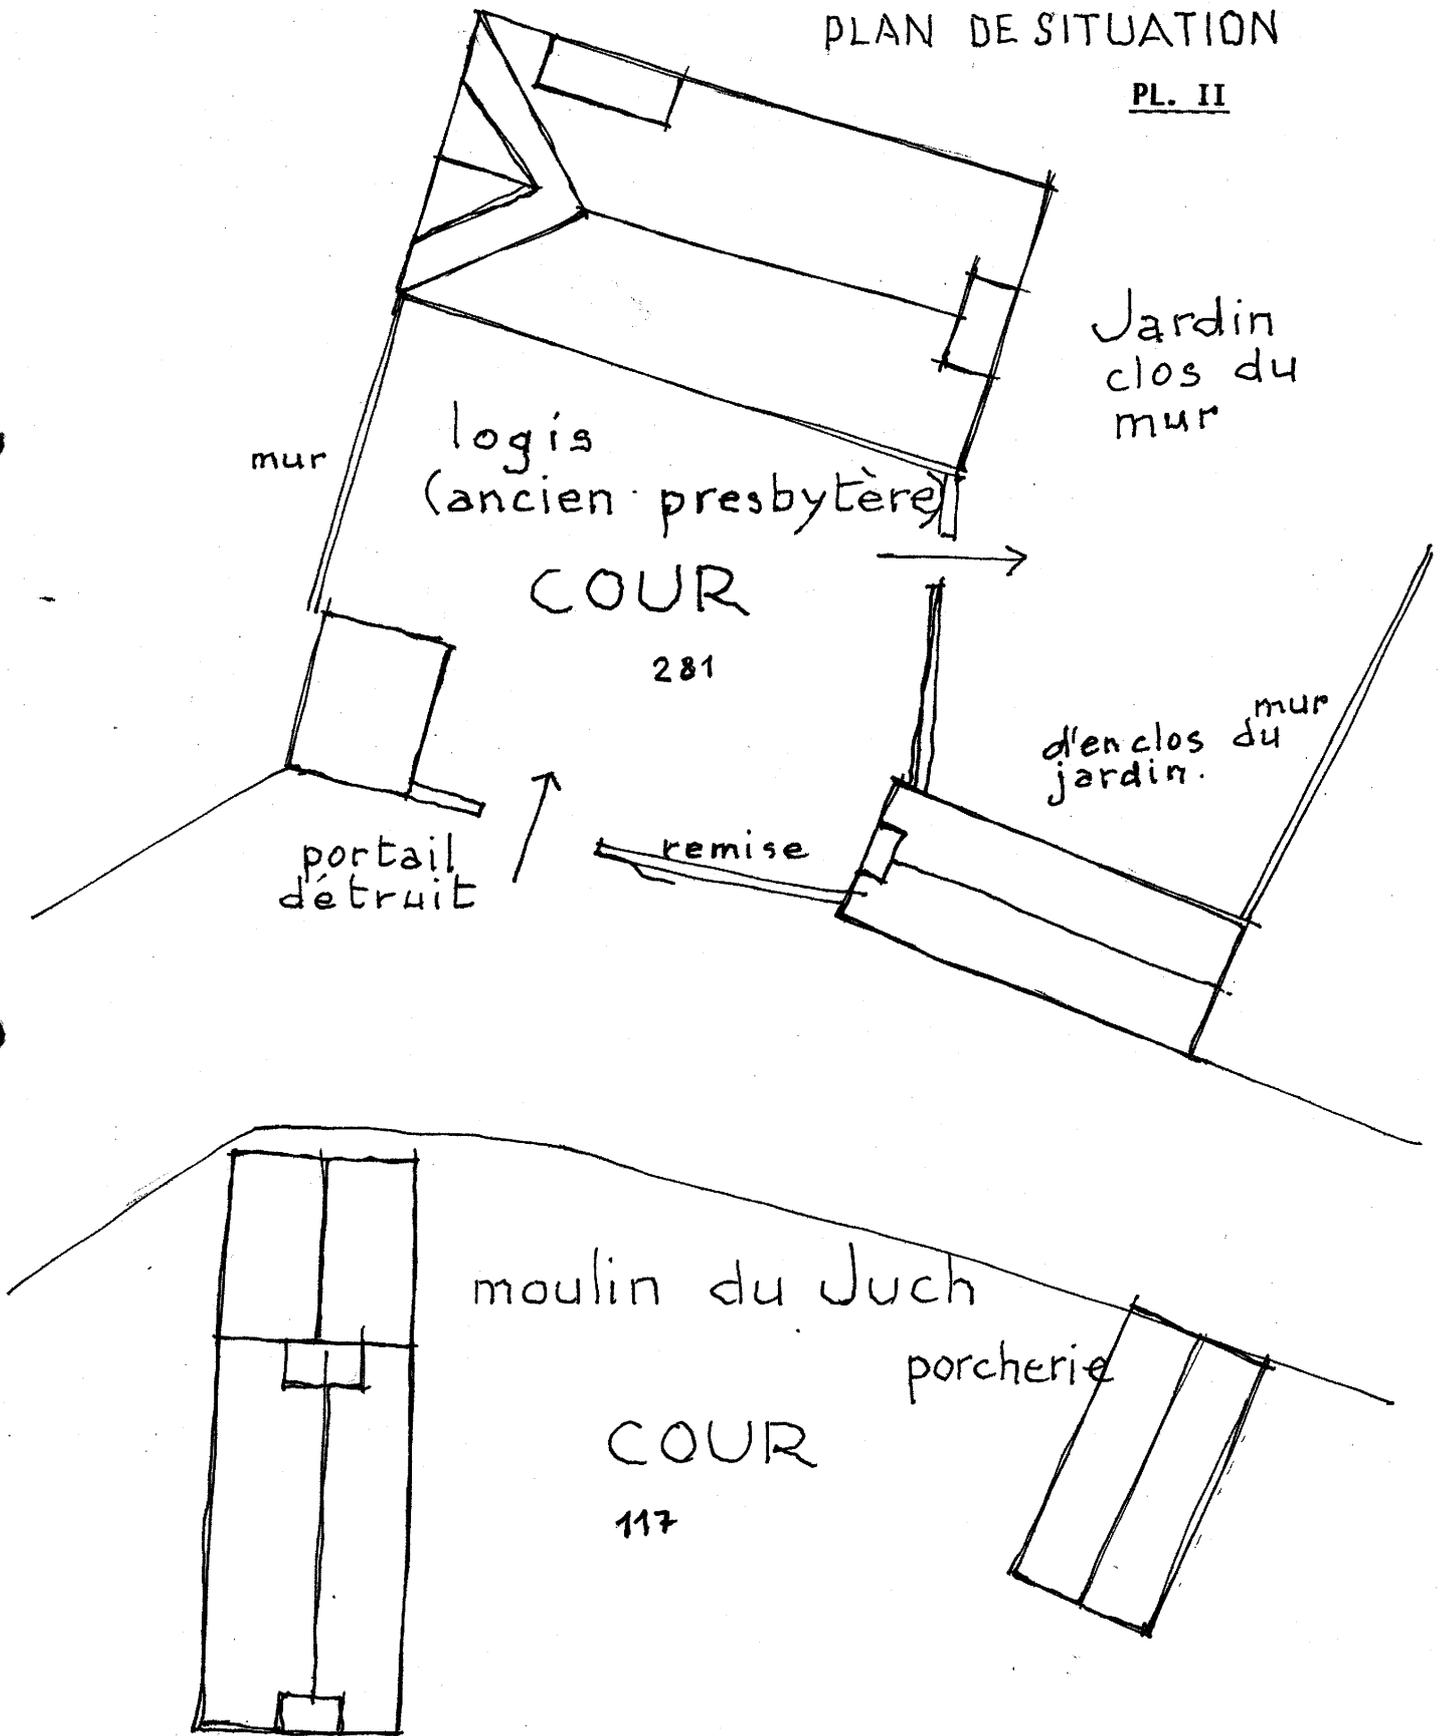

56 JUCH (Le) Juch (Le)
MAISON

PL.1 Plan au sol

Cl. Inv. Lambert 83 29 1856 P

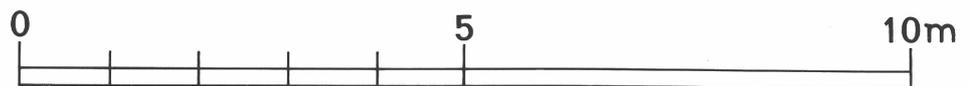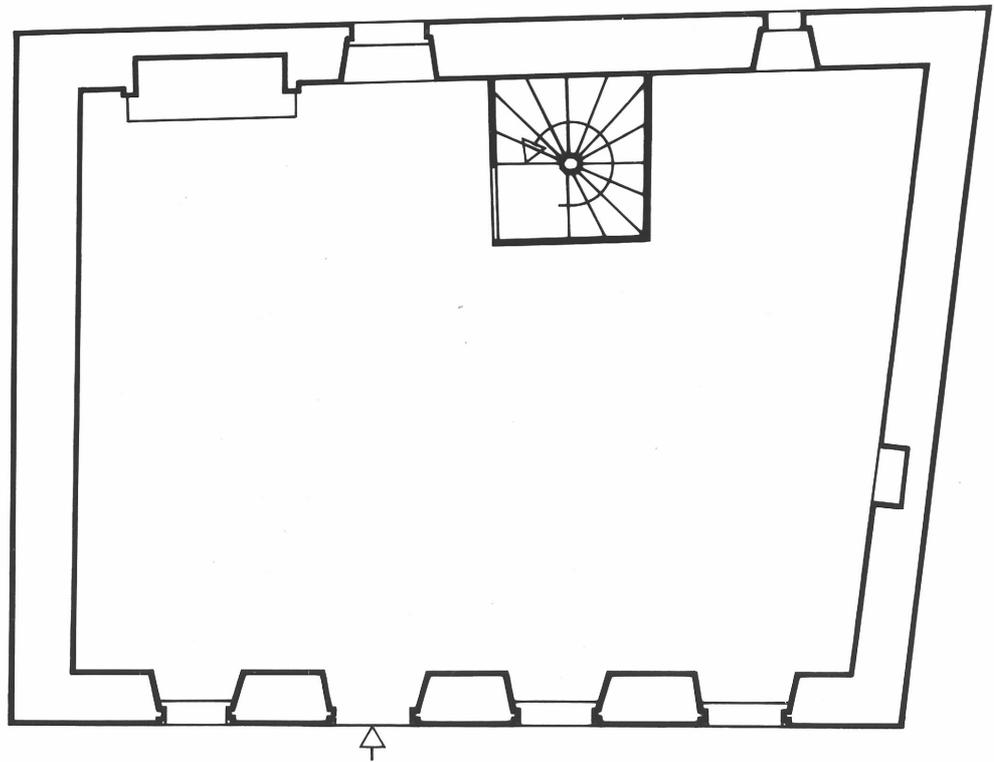

Plan au sol

29 JUCH(Le) Juch(Le)
MOULIN et PRESBYTERE

FIG.1 Vue vers l'Est

Cl. Inv. Lambert 81 29 723 X.



29 JUCH(Le) Juch(Le)
PRESBYTERE

FIG.2 Vue vers le Sud-Est

Cl. Inv. Lambert 83 29 107 Z



29 JUCH (Le) Juch (Le)
PRESBYTERE
Fig. 2 bis Pierre sculptée
Cl. Inv. Lambart 83.29.104 Z



29 JUCH(Le) Juch(Le)
MOULIN

FIG.3 Vue vers l'Est

C1. Inv. Lambart 81 29 722 X.

