

29

n° département

FLOGONNEC

commune

PONT QUEAU

lieu-dit

adresse

1274

QUIMPER

arrondissement

DOUARNENEZ

canton

edifice ou ensemble contenant

FERME

dénomination et titre de l'oeuvre

1A00005921

Coordonnées. LAMBERT2

X = 12015

Y = 36028

Cadaastre

année :

section :

parcelle :

année : 1981

section : YE

parcelle : 32

Propriété : PRIVEE

Destination actuelle :

Protection

État de conservation : MAUVAIS ETAT

Établi en 1980-84 par

CASTEL, DOUART.

SITUATION: EN ECART**MATERIAUX: 1)GROS OEUVRE: GRANITE,PIERRE DE TAILLE 2)COUVERTURE: ARDOISE****SIRUCIURE: 1 ETAGE CARRE****COUVERIURE: TOIT A LONGS PANS, PIGNON DECOUVERT****ESCALIERS: ESCALIER DEMI HORS OEUVRE,ESCALIER EN VIS SANS JOUR****HISTORIQUE ET CONCLUSIONS: 17E SIECLE****Illustrations :**

Pl. 1 Extrait cadastral.

- 2 Plan schématique.


Fig.1 Vue générale.....cliché n° 83.29.36 X

PLOGONNEC

Section YE

1/2 000


Pl. 1

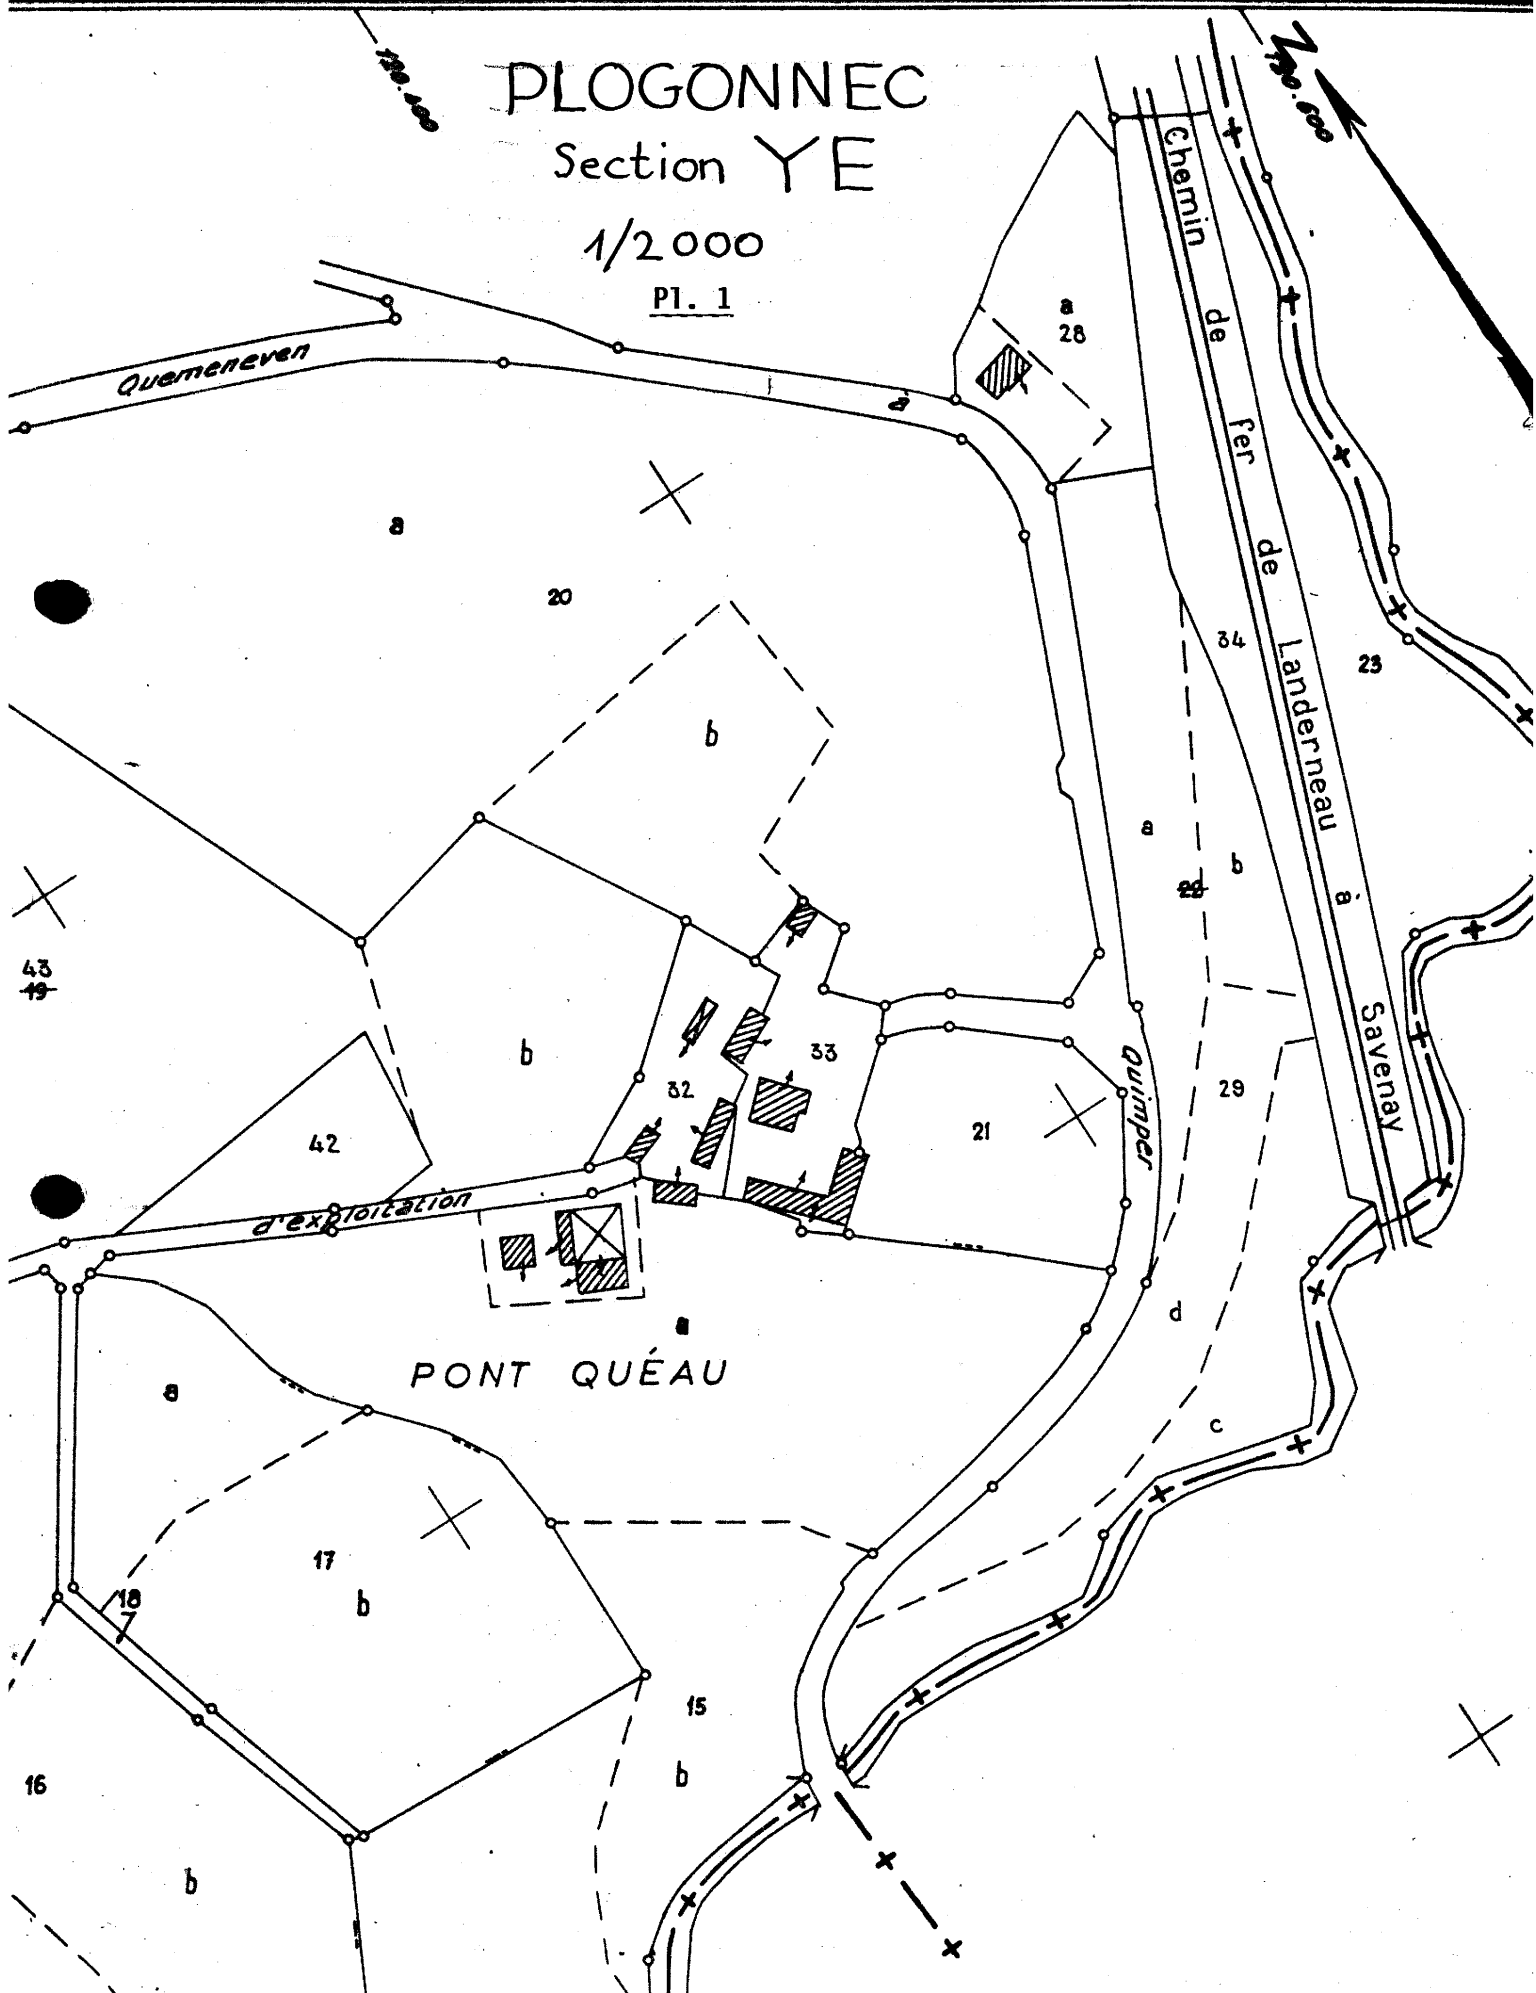


PLOGONNEC
PONT-QUÉAU
FERME.

Plan schématique.

Pl. 2

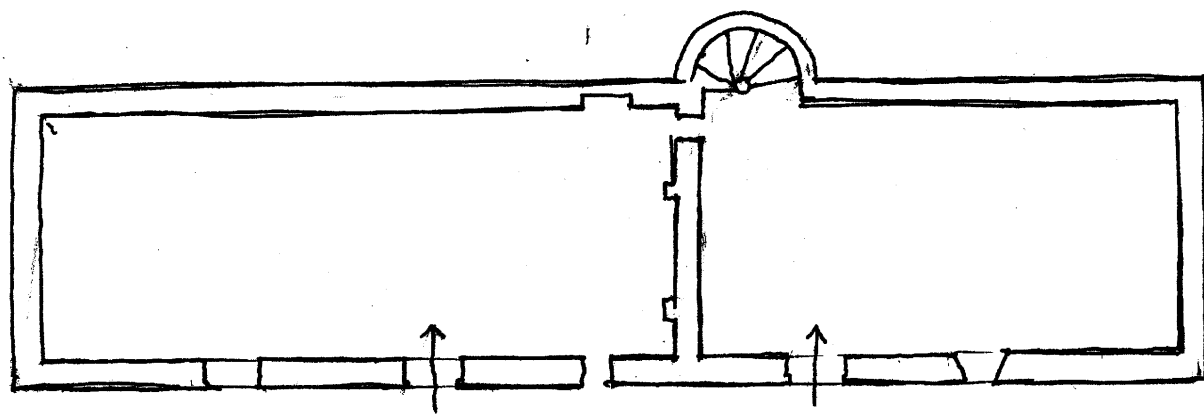

Rez-de-chaussée

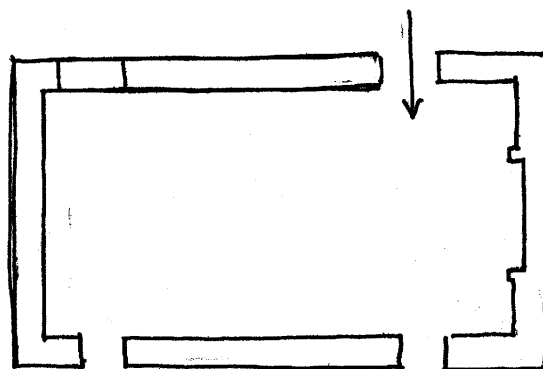

Etage

0 1 2 3 4 5 m.

29 PLOGONNEC Pont-Queau
FERME

FIG.1 Vue generale

Cl. Inventaire 83 29 36 X.

