

29 PLOGONNEC

n° département commune

PRAT YQUEN 1275

lieu-dit adresse

QUIMPER DOUARNENEZ

arrondissement canton

édifice ou ensemble contenant

dénomination et titre de l'oeuvre FERME

..... /A. 5922

Coordonnées. LAMBERT2 X = 11465 Y = 36312

Cadastre année : section : parcelle :

année : 1981 section : ZB parcelle : 104

Propriété : PRIVEE

Destination actuelle :

Protection

État de conservation :

Établi en 1980-84 par CASTEL, DOUART

SITUATION: EN ECART

MATIERIAUX: 1) GROS OEUVRE: GRANITE, PIERRE DE TAILLE

STRUCTURE: 1 ETAGE CARRE

ELEVATION: ELEVATION A TRAVEES

OUVERIURE: TOIT A LONGS PANS, PIGNON DECOUVERT

ESCALIERS: ESCALIER DANS OEUVRE

HISTORIQUE ET CONCLUSIONS: INSCRIPTION SUR PORTE D'ENTREE AD ETERNAM DEI
MEMORIAM FUNDAVERUNT M IOANES C KNOA ET MARIA PICHON VXORIS 1710


Pl. 1 Extrait cadastral.

Fig.1 Vue générale cliché n° 82.29.372 X

PLOGONNEC
Prat-Youen
Section ZB

1/2000

Pl. 1

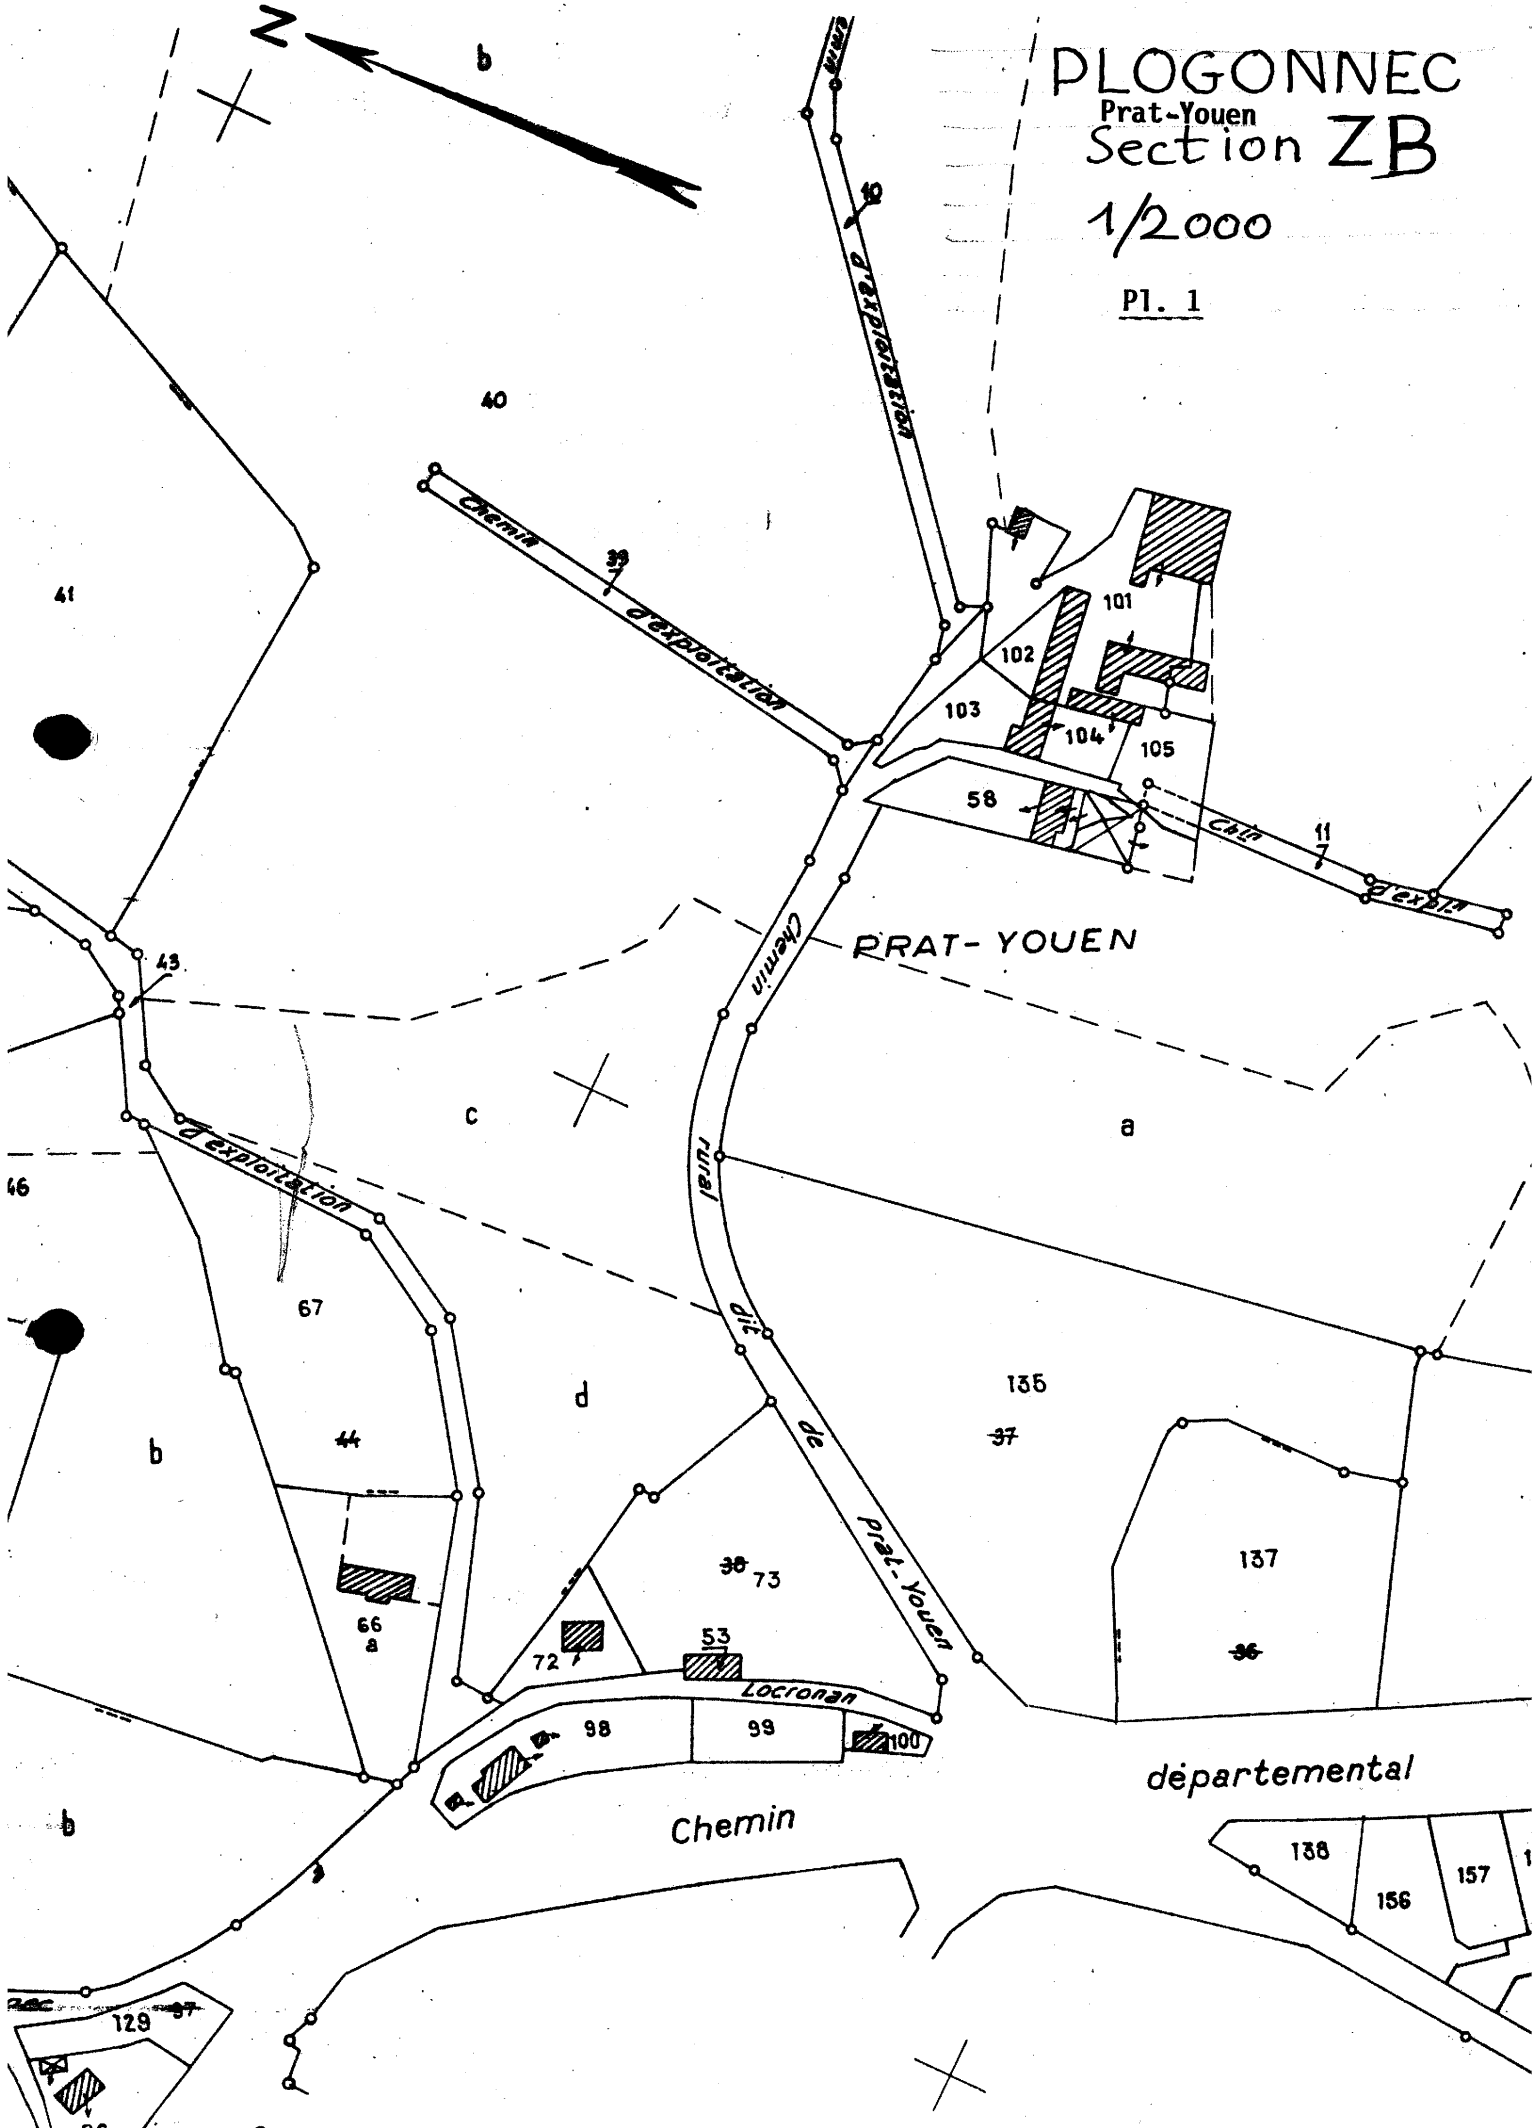

29 PLOGONNEC Prat-Youen
FERME

FIG.1 Vue generale

Cl. Inv. Lambart 82 29 372 X.

