

29
n° département

POULDERGAT
commune

KERGUELEN
lieu-dit

1285
adresse

QUIMPER
arrondissement

DOUARNENEZ
canton

édifice ou ensemble contenant

MANOIR
dénomination et titre de l'œuvre

180005933

Coordonnées. LAMBERT2 X = 10290 Y = 35870

Cadastre année : section : parcelle :
année : 1975 section : ZV parcelle : 44

Propriété : PRIVEE

Destination actuelle :

Protection

État de conservation :

Établi en 1980-84 par CASTEL & X

SITUATION: EN ECART

MATIERIAUX: 1)GROS OEUVRE: GRANITE,PIERRE DE TAILLE,MOELLON 2)COUVERTURE: ARDOISE

STRUCTURE: 1 ETAGE CARRE,ETAGE DE COMBLE

ELEVATION: ELEVATION ORDONNANCEE

COUVERTURE: TOIT A LONGS PANS,CROUPE

ESCALIERS: ESCALIER DANS OEUVRE,ESCALIER TOURNANT A RETOURS AVEC JOUR

HISTORIQUE ET CONCLUSIONS: 18E SIECLE


Illustrations :

- Pl. I Extrait cadastral.
Pl. II Croquis (plan-masse).
Pl. III Plan schématique du rez-de-chaussée.

- Fig. 1 Elévation Sud..... cliché n° 82.29.190 X
- 2 Elévation Nord-Est - 82.29.193 X
- 3 Pavillon Est, vue du Sud-Est - 82.29.189 X
- 4 Pavillon Est, vue du Nord-Est - 82.29.192 X
- 5 Portail d'entrée - 82.29.191 X
- 6 Cheminée du rez-de-chaussée..... - 82.29.187 X
- 7 Escalier intérieur - 82.29.188 X


POULDERGAT
 Section ZV
 Croissant-Kerguelen
 MANOIR - Pl. I

1/2000

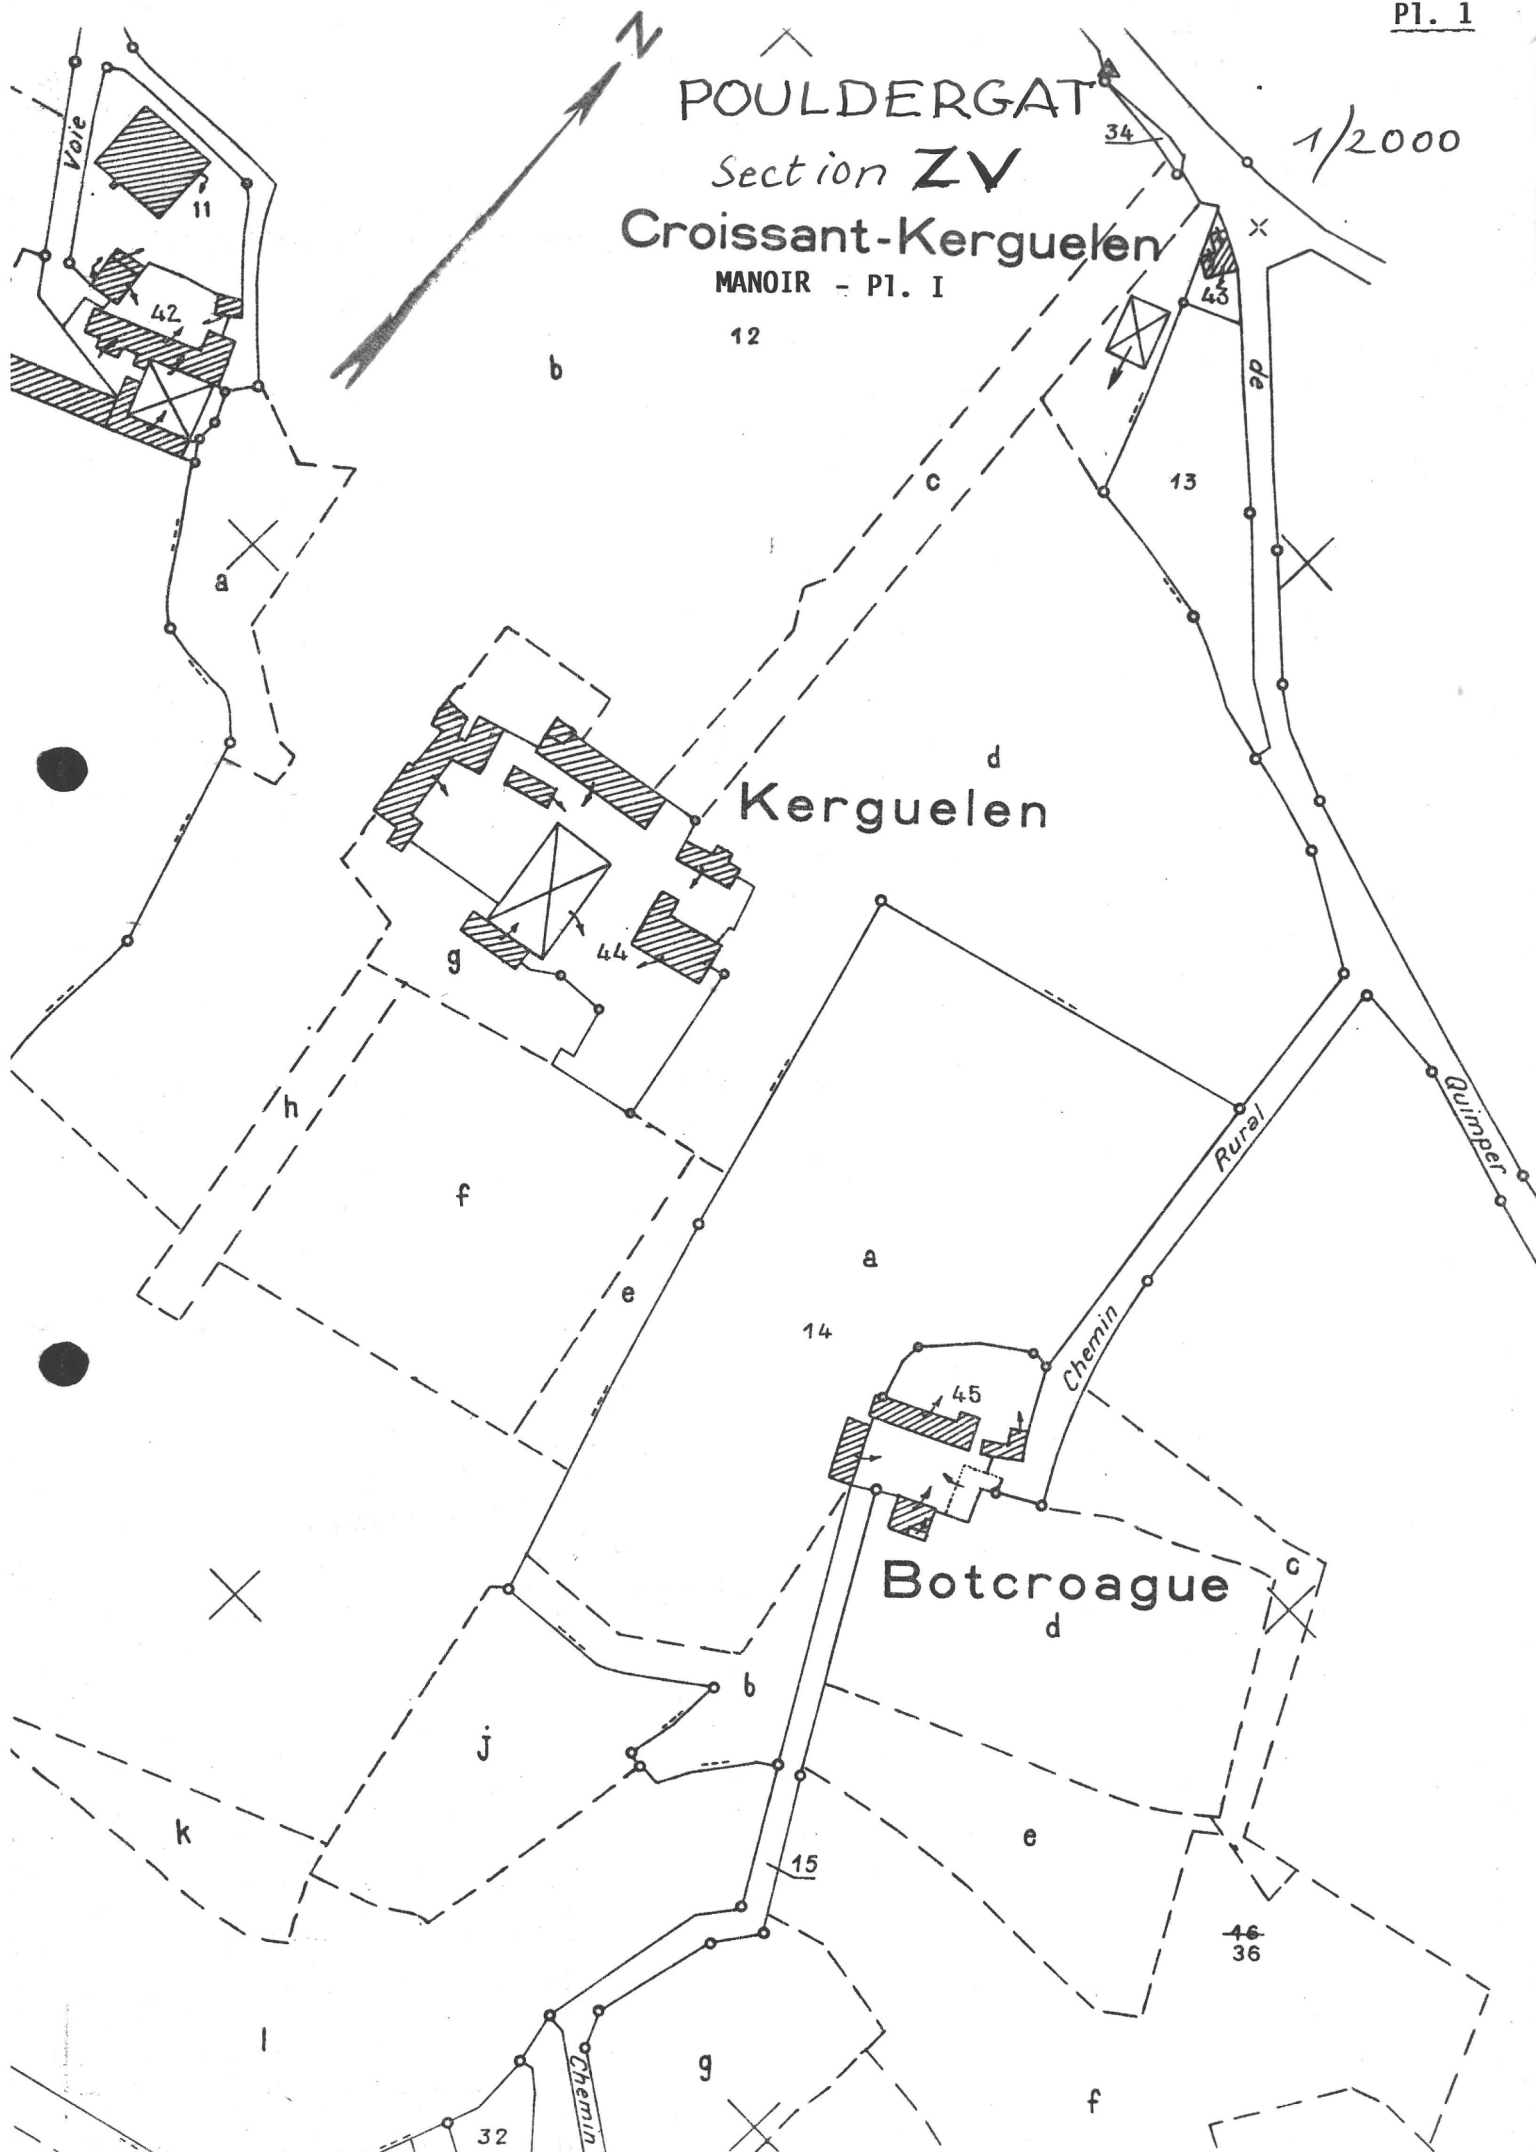


POULDERGAT
MANOIR
DE KERGUÉLEN.

Pl. 2

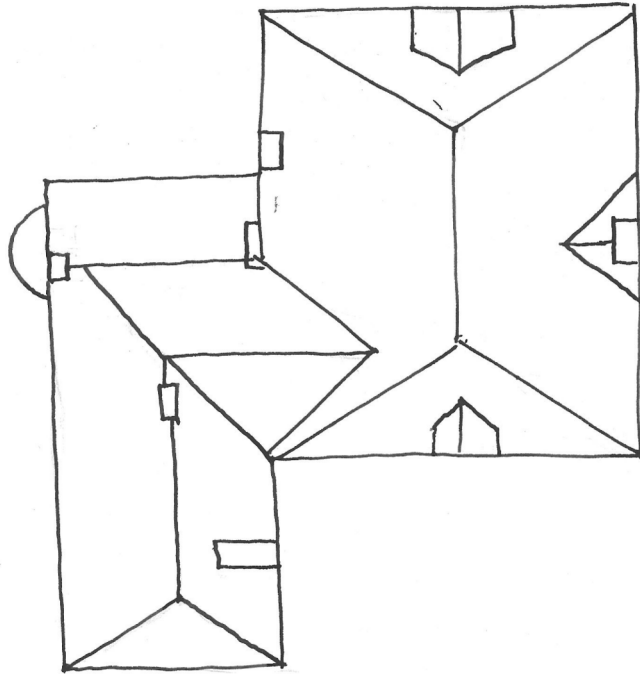

POULDERGAT
MANOIR
DE KERGUÉLEN
PLAN SCHEMATIQUE
DU REZ-DE-CHAUSSEE.

Pl. 3

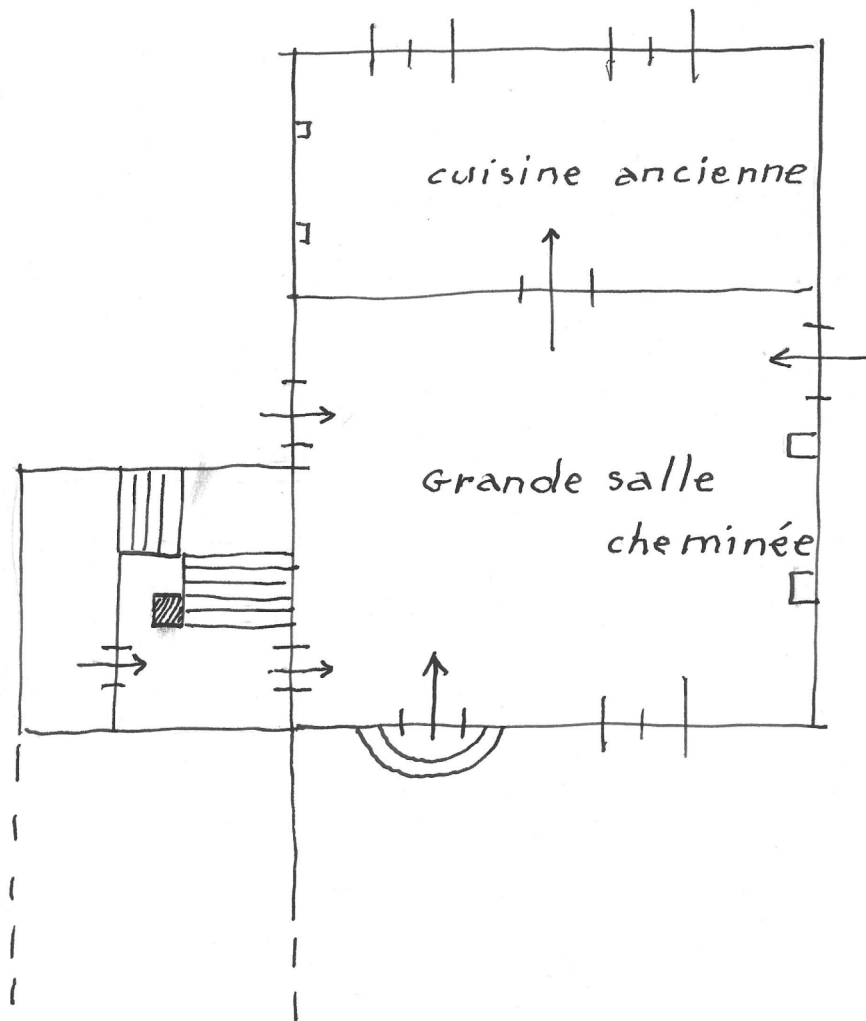

29 POULDERGAT Kerguelen
MANOIR

FIG.1 Elevation Sud

Cl.Inv.Lambart 82 29 190 X.



29 POULDERGAT Kerguelen
MANDOIR

FIG.2 Elevation Nord-Est


Cl. Inv. Lambart 82 29 193 X.



29 POULDERGAT Kerguelen
MANDOIR

FIG.3 Pvillon Est, vue du Sud-Est

Cl.Inv.Lambart 82 29 189 X.

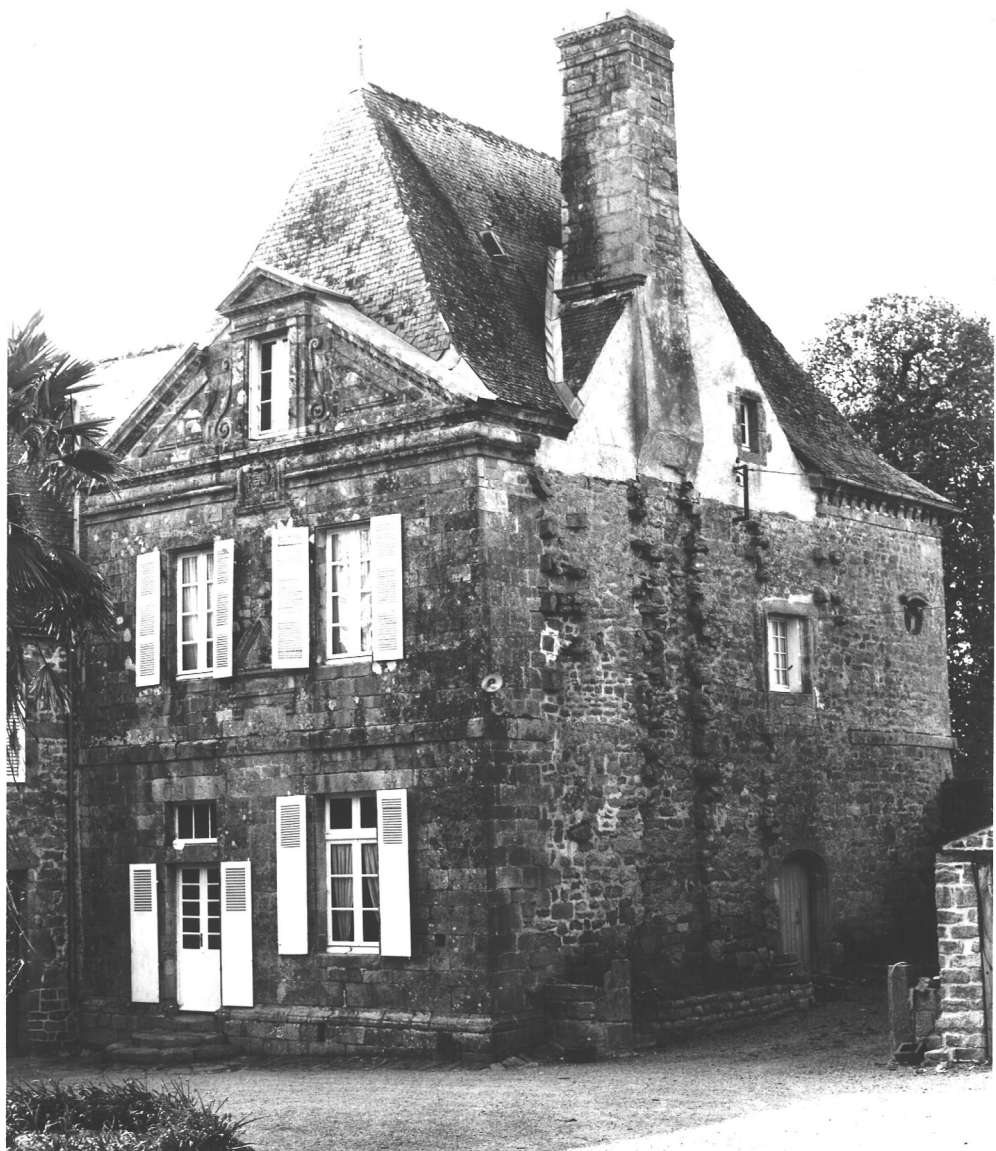

29 POULDERGAT Kerguelen
MANOIR

FIG.4 Pavillon Est, vue du Nord-Est

Cl. Inv. Lambart 82 29 192 X.



29 POULDERGAT Kerguelen
MANDIR

FIG.5 Portail d'entree

Cl. Inv. Lambart 82 29 191 X.



29 POULDERGAT Kerguelen
MANDIR

FIG.6 Cheminee du rez-de-chaussee

Cl. Inv. Lambart 82 29 187 X.



29 POULDERGAT Kerguelen
MANDOIR

FIG.7 Escalier interieur

Cl.Inv.Lambart 82 29 188 X.

