

29

n° département

PCULDERGAT

commune

PENHOAT(LE)

lieu-dit

adresse

1287

QUIMPER

arrondissement

DOUARNENEZ

canton

édifice ou ensemble contenant

MANOIR

dénomination et titre de l'œuvre

KERAMPAPE

1A00005934

Coordonnées. LAMBERT2

X = 10265

Y = 36110

Cadaastre

année :

section :

parcelle :

année : 1982

section : ZB

parcelle : 60

Propriété : PRIVEE

Destination actuelle :

Protection

État de conservation :

Établi en 1980-84 par CASTEL & X

SITUATION: EN ECART**PARTIES CONSTITUANTES: CHAPELLE, PUIITS****MATIERIAUX: 1)GROS OEUVRE: GRANITE, PIERRE DE TAILLE 2)COUVERTURE: ARDOISE****STRUCTURE: 1 ETAGE CARRE****ELEVATION: ELEVATION A TRAVEES****COUVERTURE: TOIT A LONGS PANS, PIGNON DECOUVERT, APPENTIS****ESCALIERS: ESCALIER DANS OEUVRE, ESCALIER EN VIS SANS JOUR****HISTORIQUE ET CONCLUSIONS: LOGIS 16E SIECLE TRANSFORME; CHAPELLE DU 19E SIECLE****Illustrations :****CLICHE COULEUR DISPONIBLE A LA PHOTOTHEQUE n° 82.29.428 ZA**

- Pl. 1 Extrait cadastral.
 - 2 Plan-masse.
 - 3 Plan schématique.


- Fig. 1 Portail d'entrée..... cliché n° 83.29.209 X
 - 2 Elévation Sud..... - 82.29.204 X
 - 3 Vue générale Sud - 82.29.208 X
 - 4 Logis Nord-Est, souche de cheminée - 82.29.207 X
 - 5 Vue vers le Sud-Ouest - 82.29.203 X
 - 6 Porte Sud-Est du logis - 82.29.202 X
 - 7 Niche à chien - 82.29.201 X
 - 8 Vestiges, élévation intérieure - 82.29.205 X
 - 9 Escalier en vis - 82.29.199 X
 - 10 Base du noyau de l'escalier - 82.29.200 X
 - 11 Evier - 82.29.206 X

POULDERGAT

PENHOAT (LE)
Section **ZB**

1/2000 - MANOIR


Pl. 1

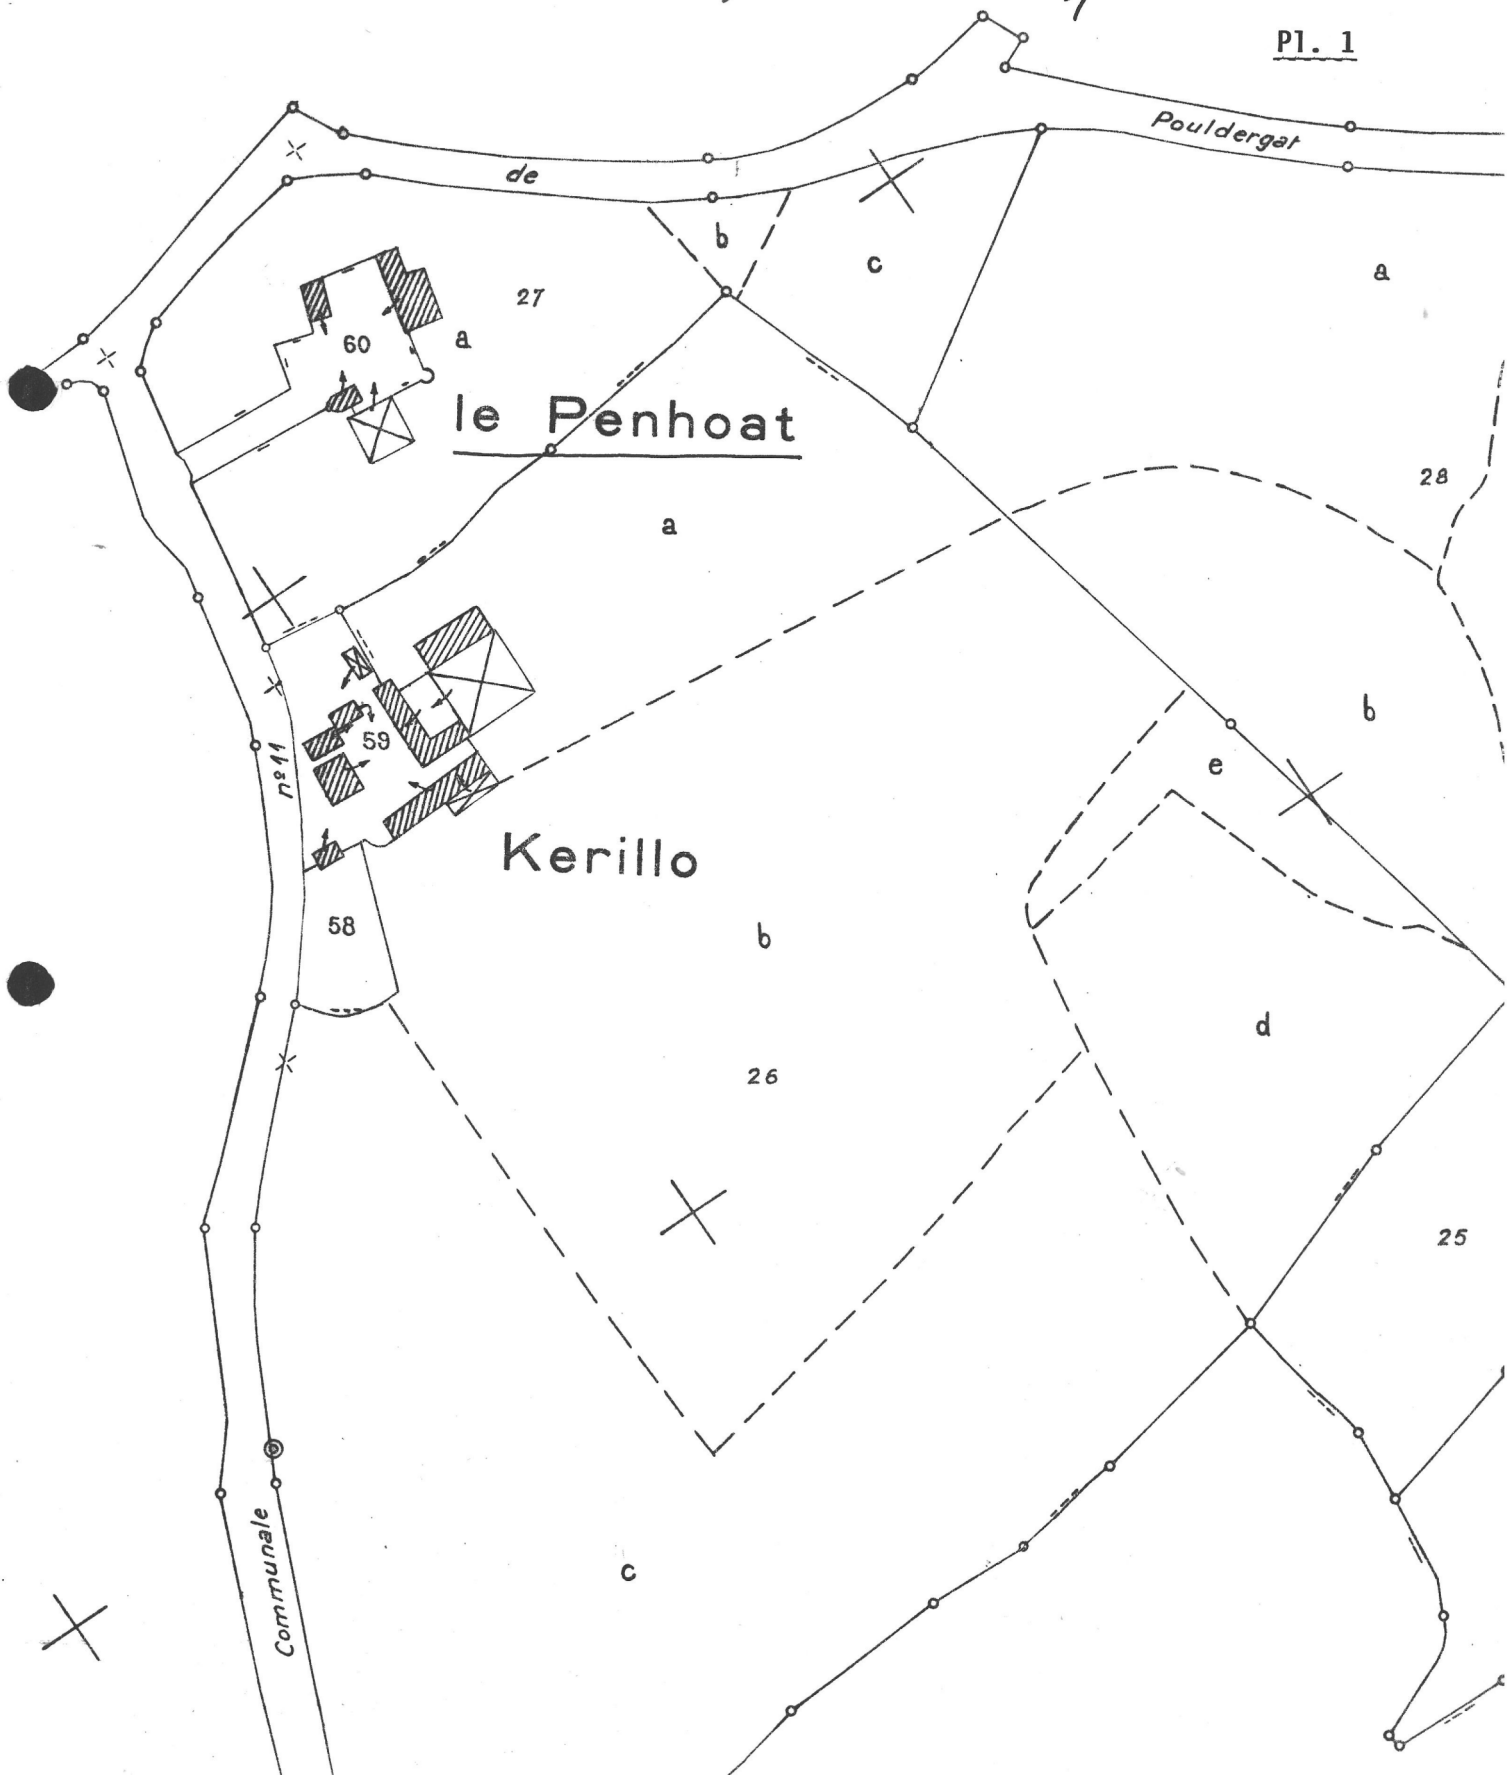

POULDERGAT
MANOIR
PENHOAT (LE).


PLAN MASSE

Pl. 2

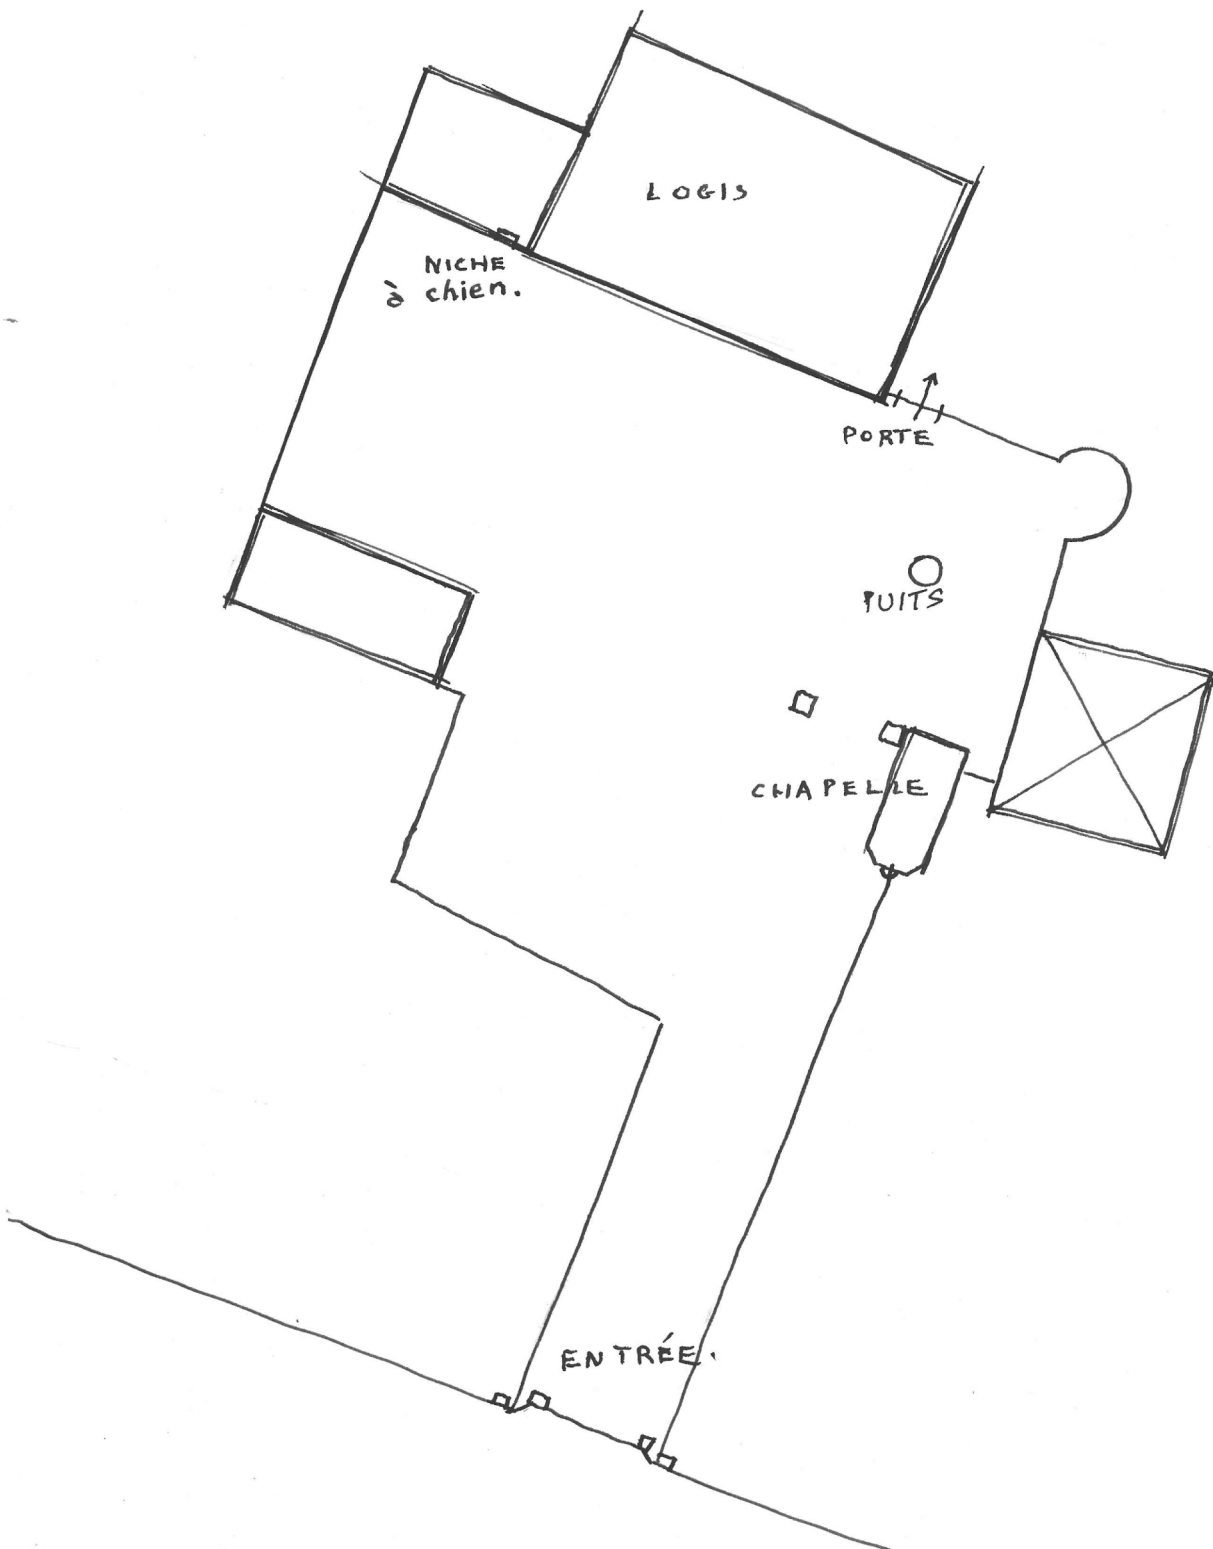

POULDERGAT
MANOIR
PENHOAT
PLAN SCHÉMATIQUE
DU LOGIS.

Pl. 3

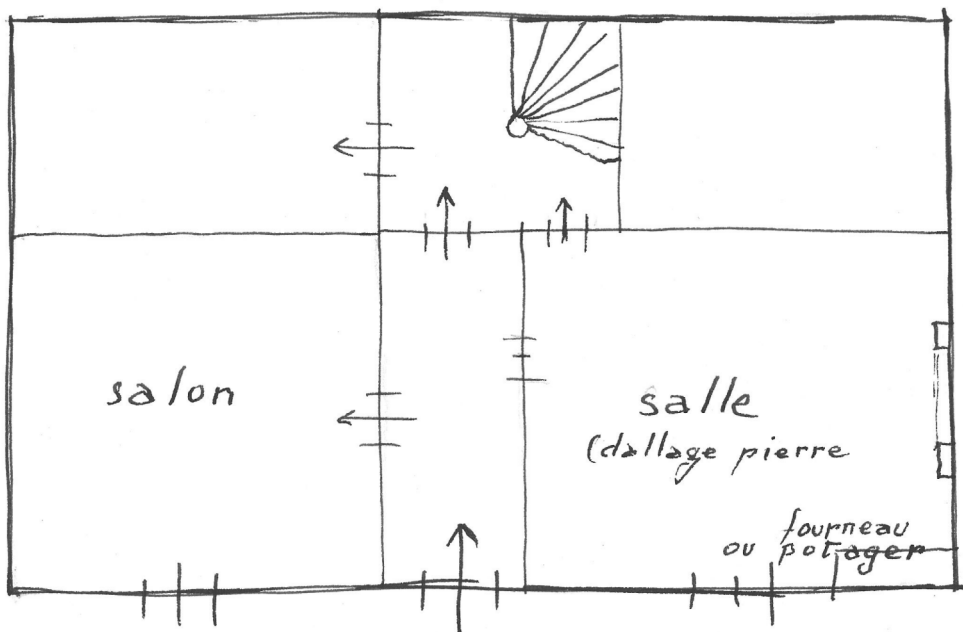

29 POULDERGAT Penhoat
MANDOIR

FIG.1 Portail d'entree

Cl. Inv. Artur 82 29 209 X.



29 POULDERGAT Penhoat
MANDIR

FIG.2 Elevation Sud

Cl.Inv.Artur 82 29 204 X.



29 POULDERGAT Penhoat
MANDOIR

FIG.3 Vue generale Sud

Cl.Inv.Artur 82 29 208 X.



29 POULDERGAT Penhoat
MANDOIR

FIG.4 Logis Nord-Est,
souche de cheminee
Cl.Inv.Artur 82 29 207 X.



29 POULDERGAT Penhoat
CHAPELLE

FIG.5 Vue vers le Sud-Ouest

Cl. Inv. Artur 82 29 203 X.



29 POULDERGAT Penhoat
MANDOIR

FIG.6 Porte Sud-Est du logis


Cl. Inv. Artur 82 29 202 X.



29 POULDERGAT Penhoat
MANDIR

FIG.7 Niche a chien

Cl.Inv.Artur 82 29 201 X.

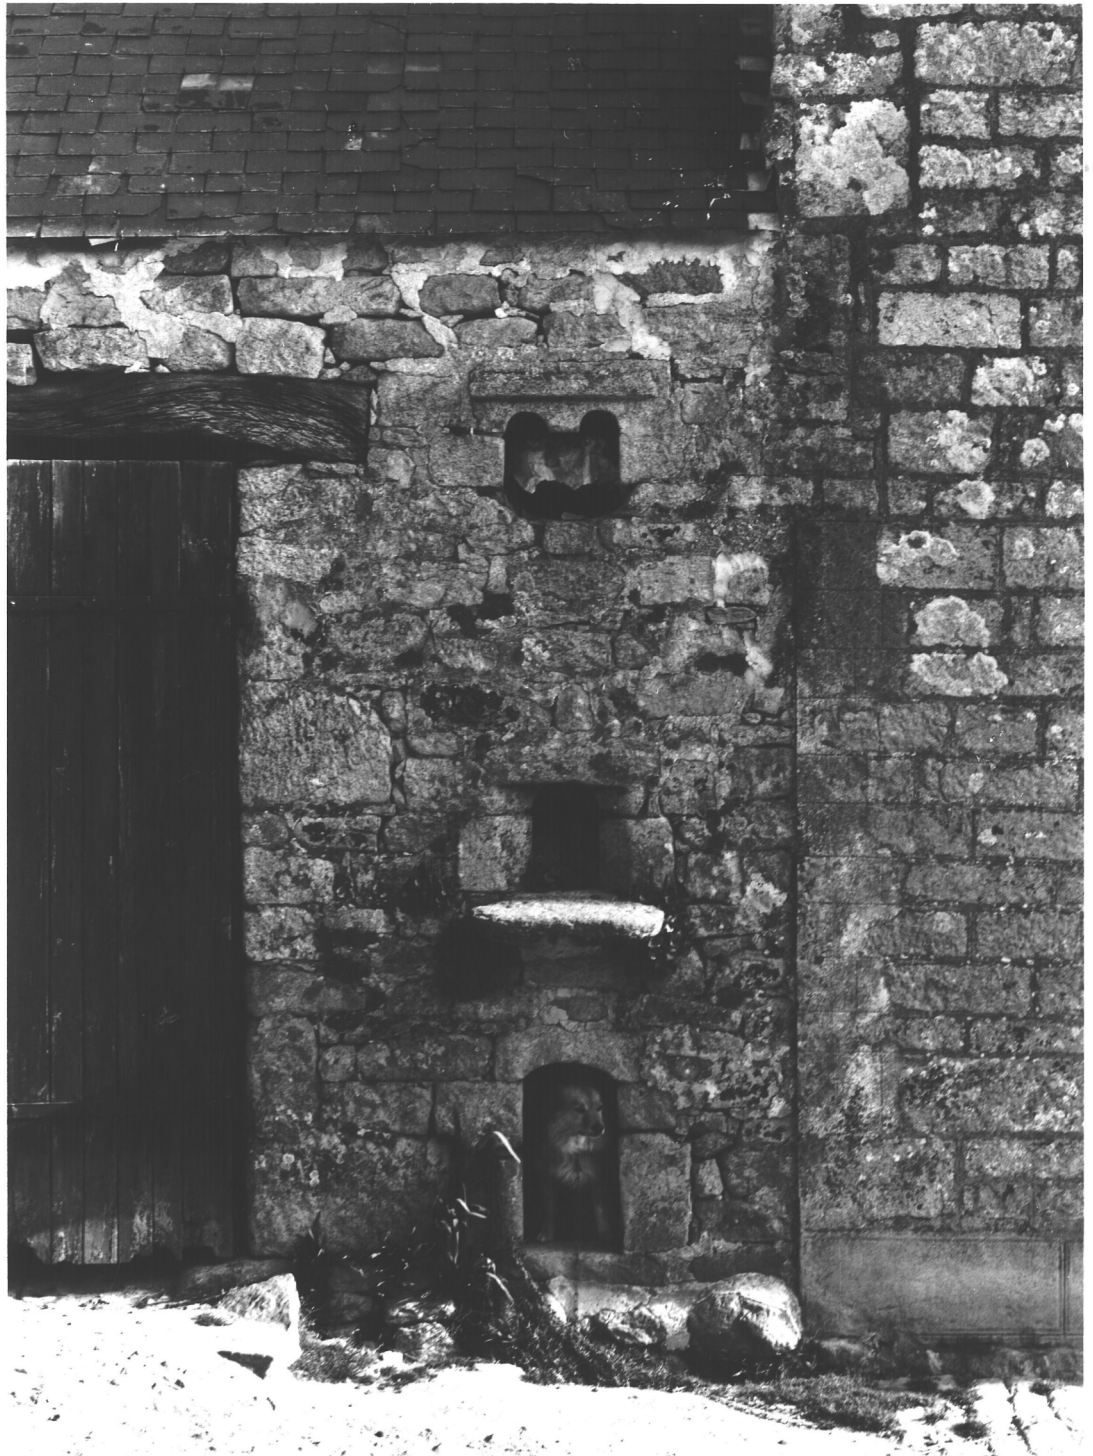

29 POULDERGAT Penhoat
MANDOIR

FIG.8 Vestiges, elevation interieure


C1.Inv.Artur 82 29 205 X.



29 POULDERGAT Penhoat
MANDOIR

FIG.9 Escalier en vis

Cl. Inv. Artur 82 29 199 X.

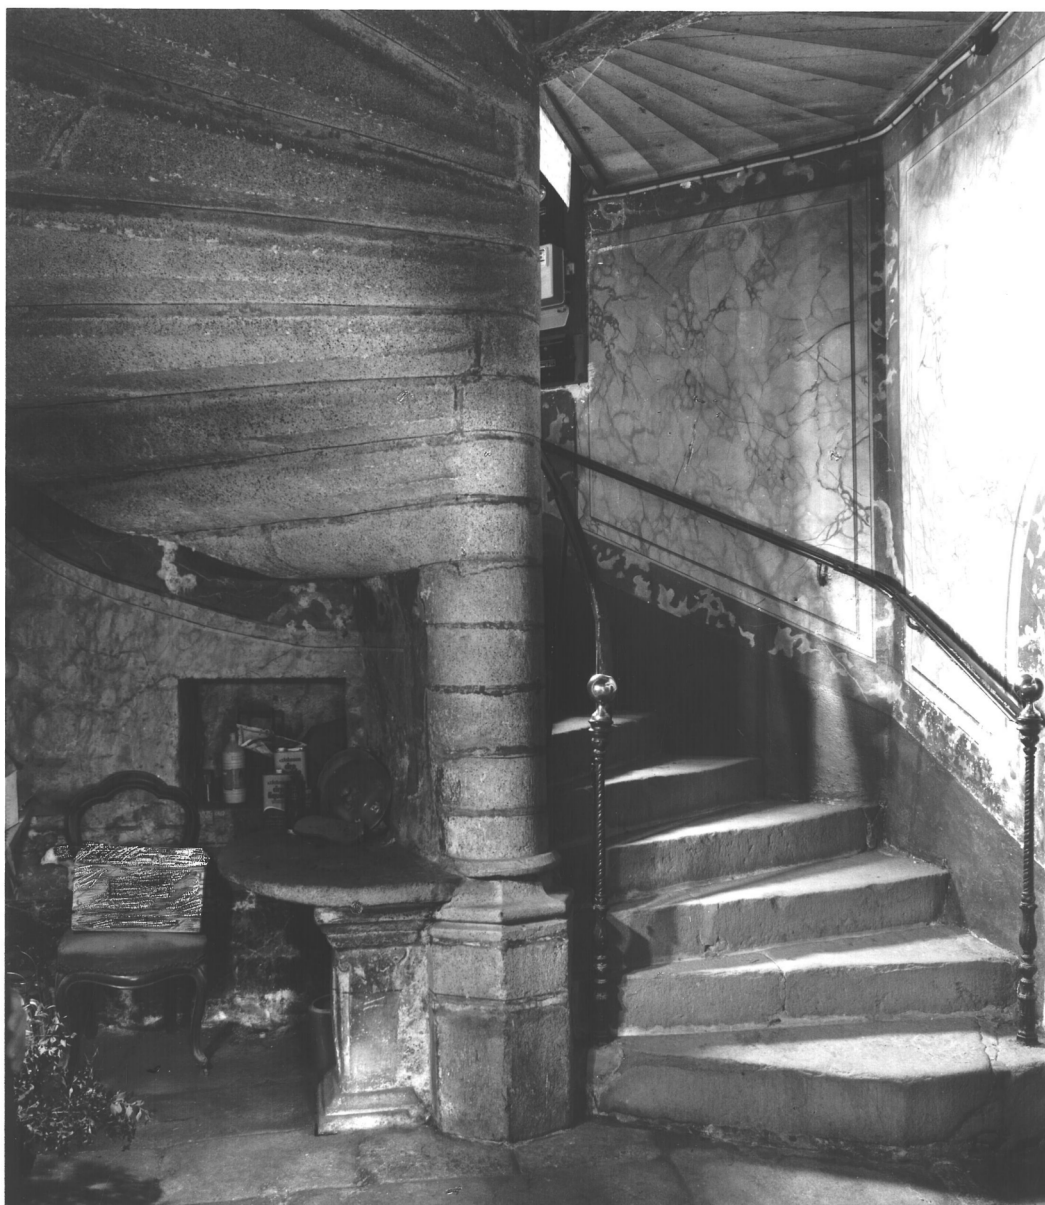

29 POULDERGAT Penhoat
MANDIR

FIG.10 Base du noyau de l'escalier

Cl.Inv.Artur 82 29 200 X.



29 POULDERGAT Penhoat
MANDOIR

FIG. 11 Evier

Cl. Inv. Artur 82 29 206 X.

