29 (n° departement) PONT CROIX (commune)

PONT CROIX (lieu-dit) 2 GRANDE RUE CHERE (adresse) 131

QUIMPER (arrondissement) PONT CROIX (canton)

(edifice ou ensemble contenant)

MAISON (dénomination et titre de l'oeuvre)

IA00005965

Coordonnées. LAMBERTO X = 09174 Y = 35997

Cadastre année : section : parcelle :

année : 1981 section : AC parcelle : 193

Propriété : PRIVEE

Destination actuelle :

Protection **SITE INSCRIT 1984**

État de conservation :

Établi en 1977-78, 80 par A 83 **TOSCER**

SITUATION: EN VILLE

PARTIES_CONSTITUANTES: BOUTIQUE

MATERIAUX: 1)GROS OEUVRE: GRANULITE,PIERRE DE TAILLE 2)COUVERTURE: ARDOISE

STRUCTURE: SOUS SOL,2 ETAGES CARRES

COUVERTURE: TOIT A LONGS PANS,PIGNON DECOUVERT,APPENTIS

ESCALIERS: ESCALIER DANS OEUVRE,ESCALIER EN VIS SANS JOUR

TYPOLOGIE: MAISON DE PLAN MASSE,A DEUX PIECES PAR ETAGE,A FONCTIONS MULTIPLES SUPERPOSEES

HISTORIQUE_ET_CONCLUSIONS: MAISON 16E SIECLE ; REMANIEMENT 20E SIECLE: BOUTIQUE;COMMUNIQUANT AVEC LA MAISON VOISINE AVANT RECONSTRUCTION DE CETTE DERNIERE A LA FIN DU 19E SIECLE

(P. 193)

Table des figures

Pl.I. Extrait cadastral 1981
Doc.1. Extrait cadastral 1836
Fig.1. Elévation antérieure 84.29.420 X
Fig.2. RC. Escalier et porte d'accès, vue générale 84.29.421 X
Fig.3. 1er étage, pièce Sud, cheminée 84.29.422 X
Fig.4. 1er étage, pièce Nord, cheminée 84.29.423 X
Fig.5. 2ème étage, pièce Sud, cheminée 84.29.424 X
Pl. II. Plan au sol - croquis.

29 - CANTON DE PONT-CROIX

29 - PONT-CROIX

Grande Rue Chère, n°2

MAISON

Cadastre 1981
Section AC/ échelle 1/1000e

PL. I.

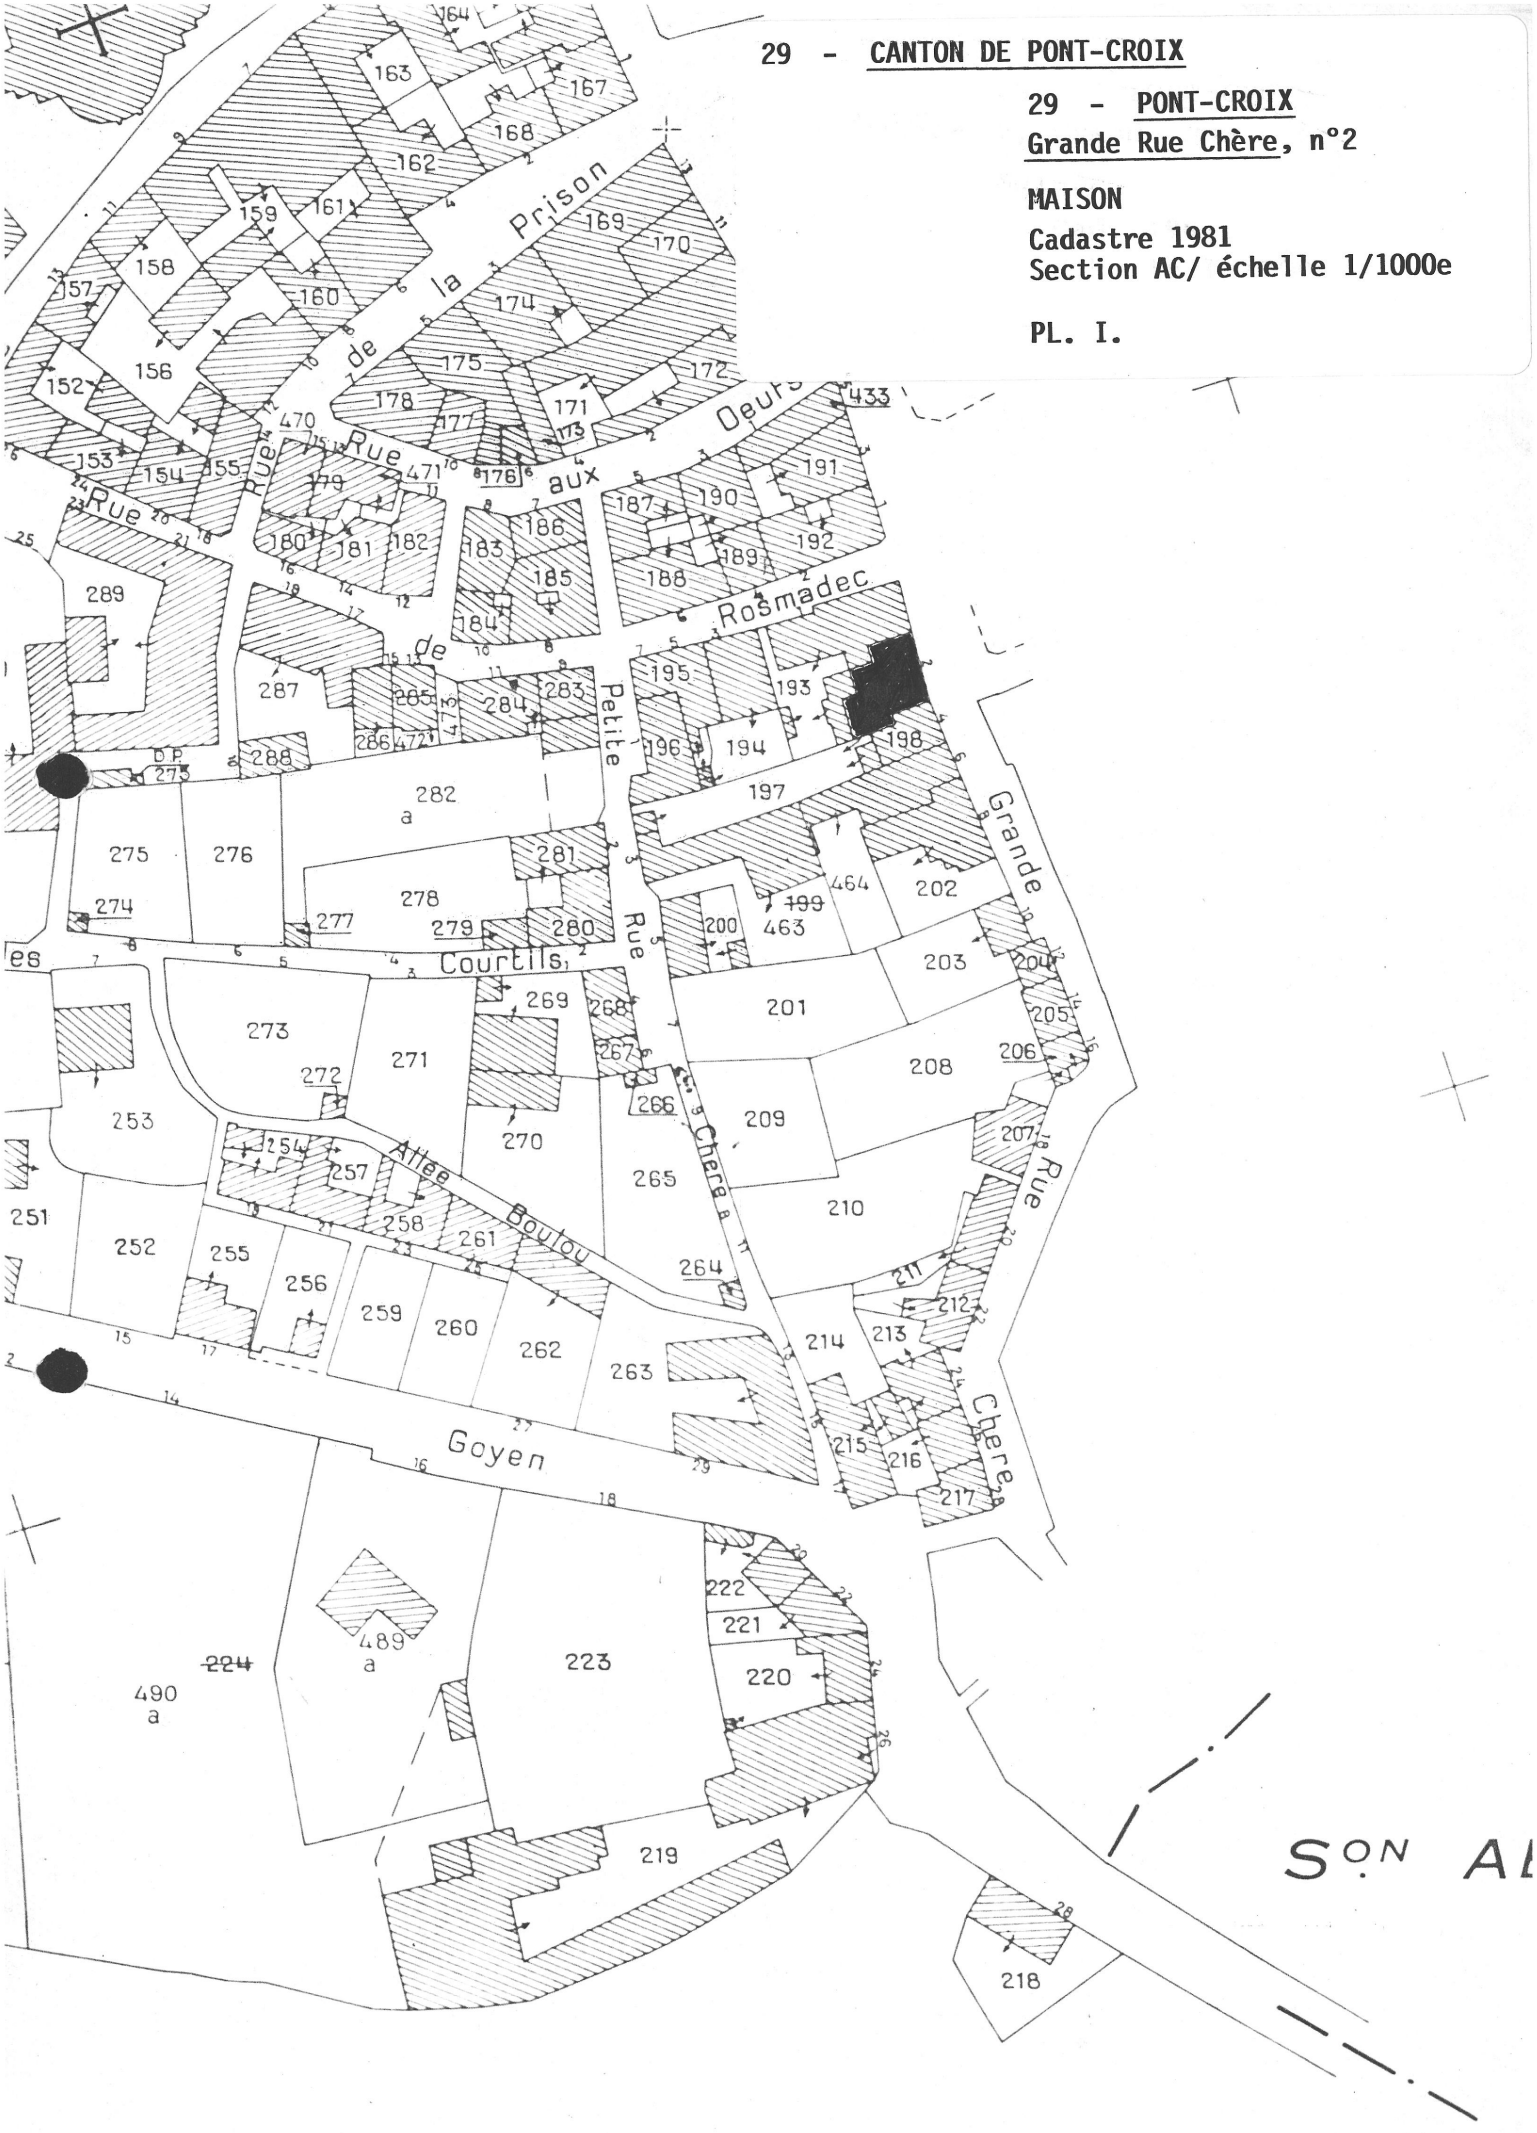

29 - Canton de Pont-Croix. PONT-CROIX. 2, Grande Rue Chère
Maison

Pl. II. Plan au sol (croquis)

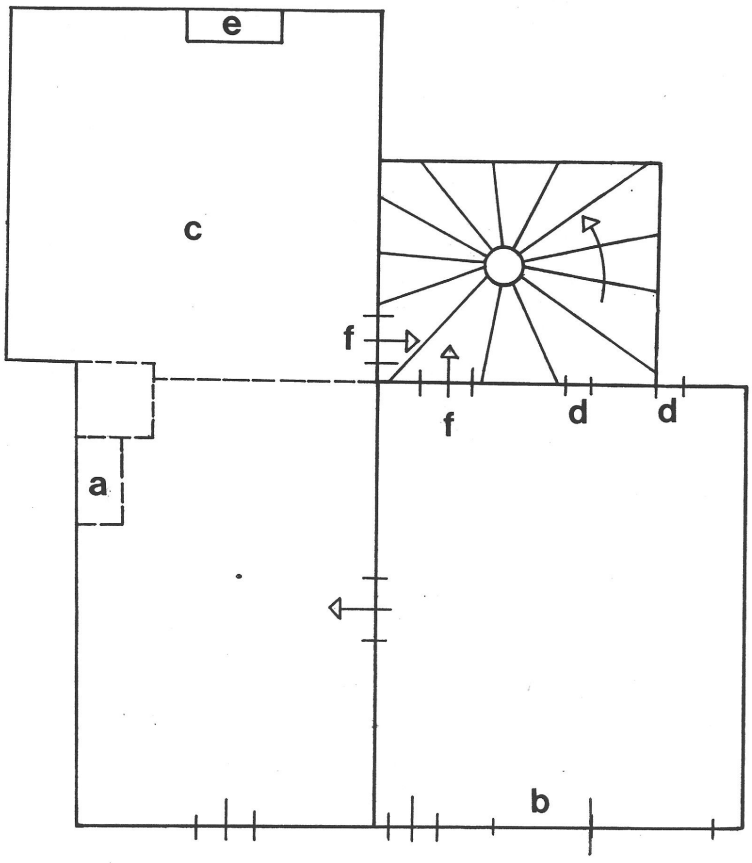

a - cheminée détruite
b - ouvertures XXe s. (boutique)
c - partie rajoutée
d - niche
e - cheminée intégrée, linteau de bois
f - portes à arc en anse de panier.

29 - CANTON DE PONT-CROIX

29 - PONT-CROIX

Grande Rue Chère, n°2

MAISON

Cadastre 1836
Section B1/ échelle 1/1250e

DOC.1.

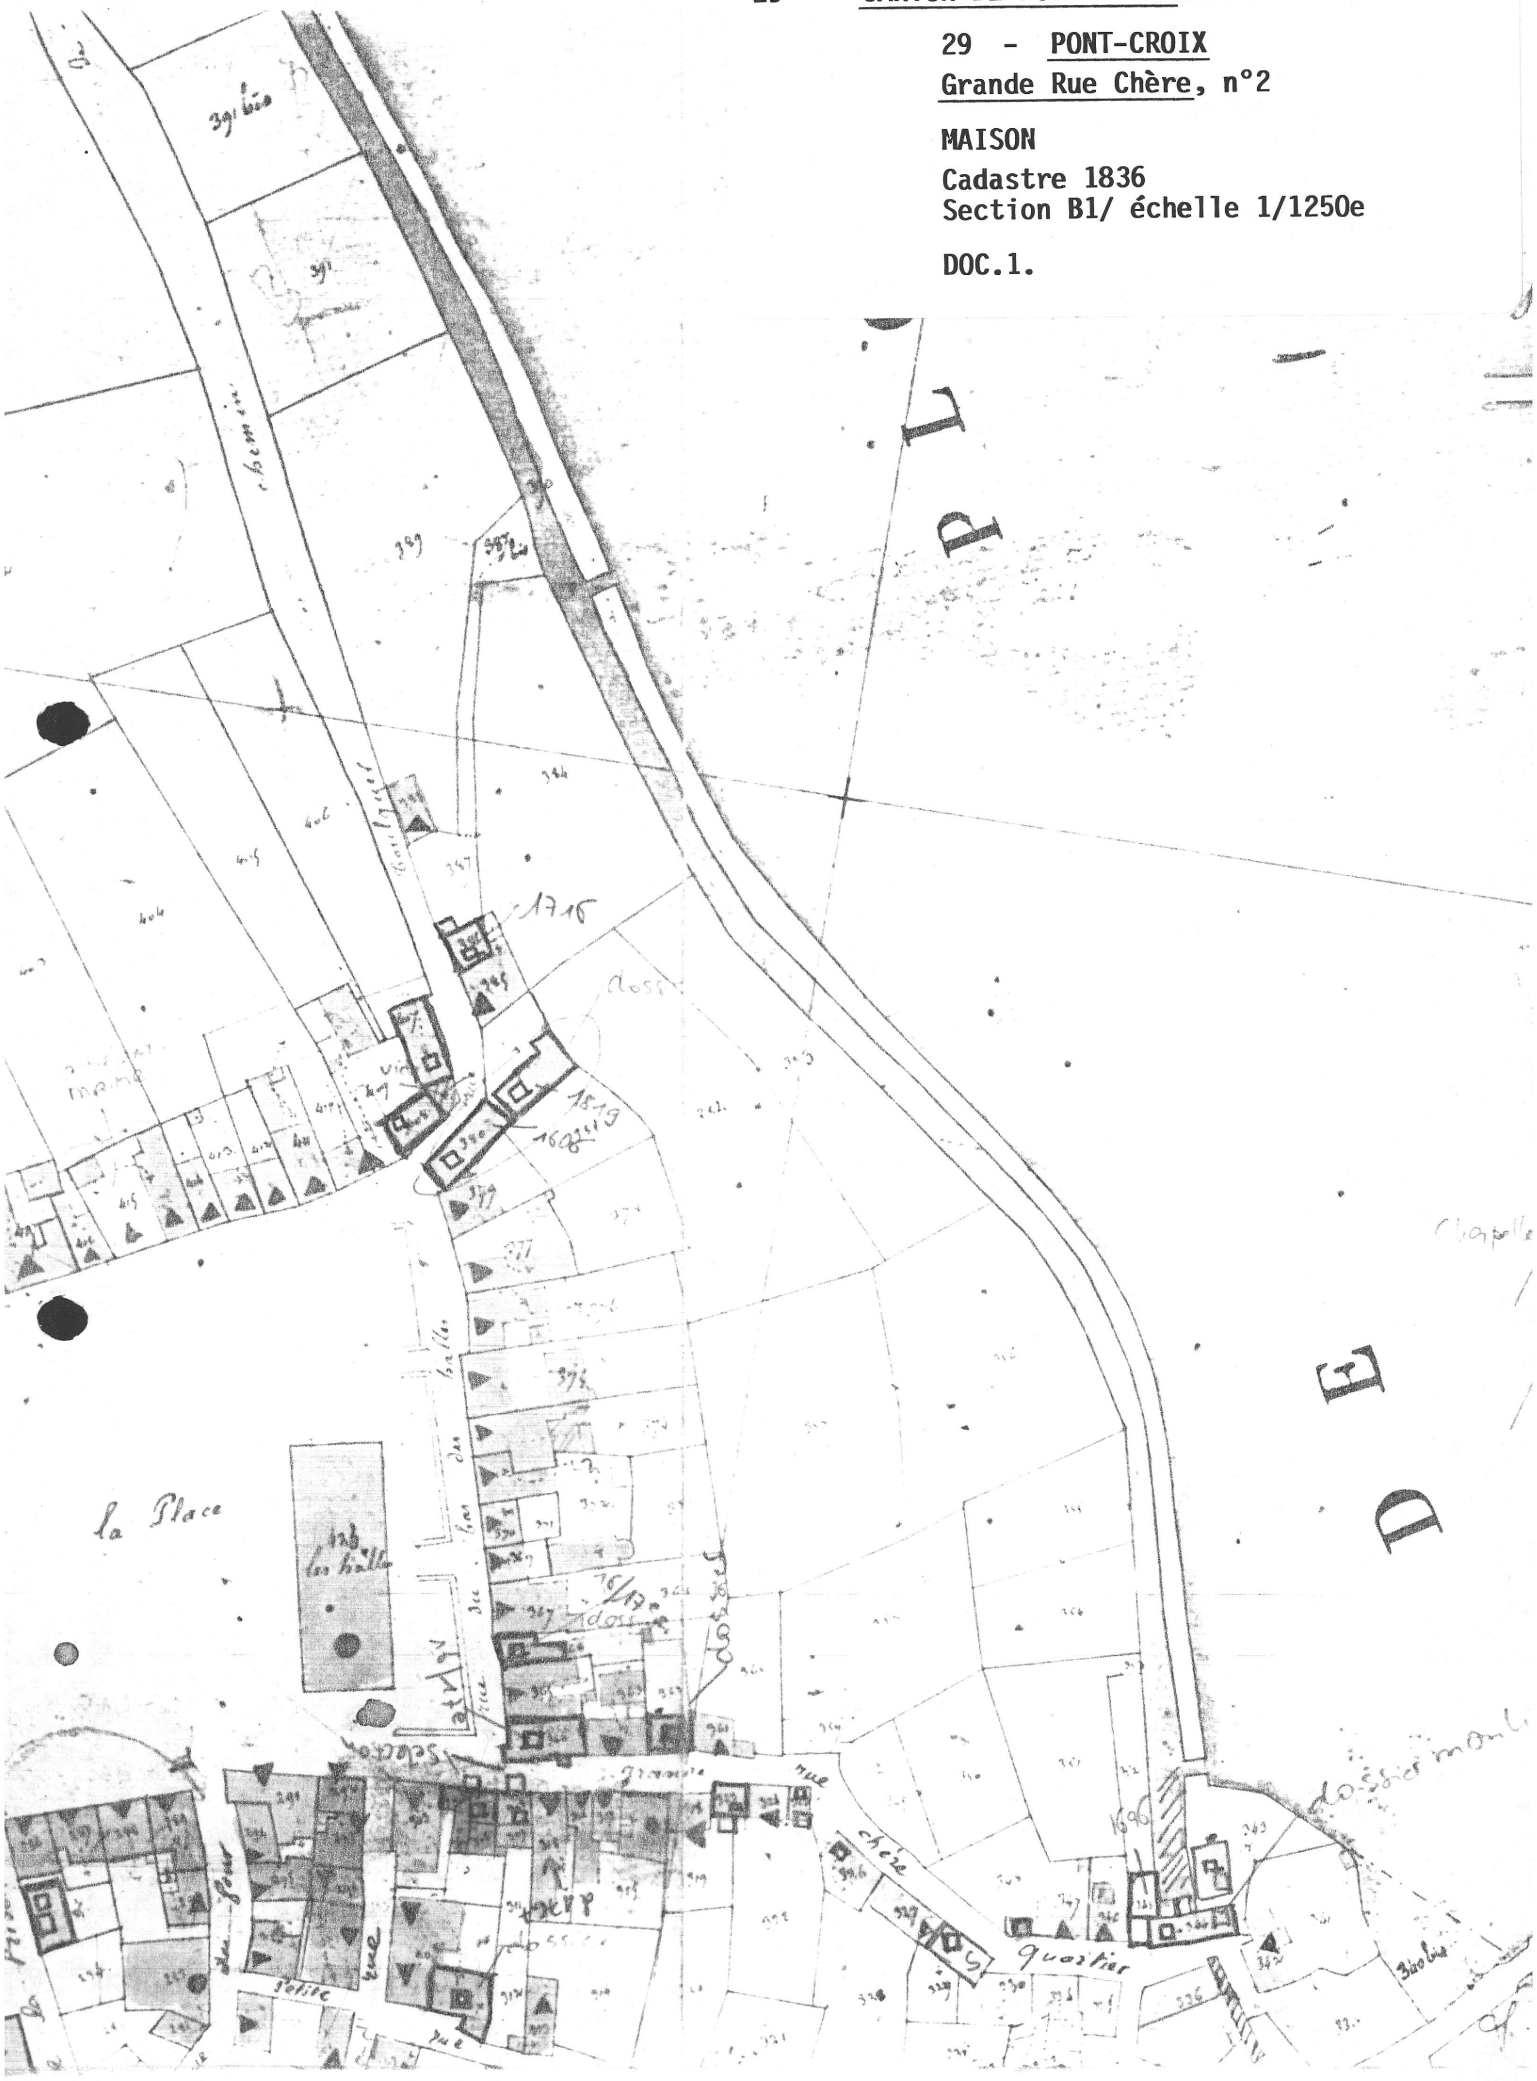

29 PONT-CROIX Grande Rue Chere n 2
MAISON

FIG.1 Elevation anterieure

Cl.Inv.Artur 84 29 420 X.

29 PONT-CROIX Grande Rue Chere n 2
MAISON

FIG.2 Rez-de-chaussee, escalier
et porte d'acces, V.G.
Cl.Inv.Artur 84 29 421 X.

29 PONT-CROIX Grande Rue Chere n 2
MAISON

FIG.3 Etage, piece Sud :
cheminee
Cl.Inv.Artur 84 29 422 X.

29 PONT-CROIX Grande Rue Chere n 2
MAISON

FIG.4 Premier etage, piece Nord : cheminee
Cl.Inv.Artur 84 29 423 X.

29 PONT-CROIX Grande Rue Chere n 2
MAISON

FIG.5 Second etage, piece Sud : cheminee
Cl.Inv.Artur 84 29 424 X.