

29

n° département

PONT CROIX

commune

PONT CROIX

6 RUE DE LA PRISON

1382

lieu-dit

adresse

QUIMPER

arrondissement

PONT CROIX

canton

édifice ou ensemble contenant

MAISON

dénomination et titre de l'œuvre

LE MARQUISAT

1100006029

Coordonnées. LAMBERTO

X = 09169

Y = 36005

Cadastre

année :

section :

parcelle :

année : 1981

section : A C

parcelle : 61

Propriété : DE LA COMMUNE

Destination actuelle :

Protection A SIGNALER. SITE INSCRIT 1984 ; EN TOTALITE le 3 décembre 1993

État de conservation : MAUVAIS ETAT

Établi en 1977-78, 80 par 83

TOSCER

**SITUATION:** EN VILLE

**MATÉRIAUX:** 1) GROS ŒUVRE: GRANULITE, MOELLON 2) COUVERTURE: ARDOISE

**STRUCTURE:** 1 ÉTAGE CARRE

**COUVERTURE:** TOIT A LONGS PANS, PIGNON DECOUVERT

**ESCALIERS:** ESCALIER HORS ŒUVRE, ESCALIER EN VIS SANS JOUR

**REPRÉSENTATION:** SCULPTURE, MENUISERIE; PERSONNAGE PROFANE; TÊTE HUMAINE

**TYPLOGIE:** MAISON A PLAN EN EQUERRE, FENÊTRE SUR L'ANGLE, LOGIS A TROIS PIÈCES PAR ÉTAGE, TOUR D'ESCALIER POSTÉRIEURE, A FONCTIONS MULTIPLES

**HISTORIQUE ET CONCLUSIONS:** ANCIEN LOGEMENT DES SEIGNEURS DE PONT CROIX, SIÈGE DE LA JURIDICTION DE PONT CROIX ?, 16<sup>E</sup> SIÈCLE OU 1<sup>ÈRE</sup> MOITIÉ 17<sup>E</sup> SIÈCLE; ÉTAGE AMÉNAGÉ AVEC LAMBRIS AU 18<sup>E</sup> SIÈCLE

.../...

DOCUMENTATIONSources

A.D. 29. B 412. Présidial de Quimper (1758-1761).  
 Condamnation de Nicolas de Ploec, chevalier, Marquis de Ploec, à payer à dame Françoise Renée de Carbonnel de Canisy... la somme de 167 l. pour réparations à faire... à l'auditoire et aux prisons de Pont-Croix.

Table des figures

Pl.I. Extrait cadastral 1981	
Pl.II. Plan au sol	85.29.408 P
Pl.III. Plan de l'étage	85.29.409 P
Doc.1. Extrait cadastral 1836	
Fig.1. Vue générale Sud-Est	84.29.494 X
Fig.1 bis. " " " " (1989)	89.29.308 X
Fig.2. Pignon Sud-Ouest, crosette du rampant	84.29.495 X
Fig.3. RC. couloir d'entrée, porte droite	84.29.496 X
Fig.4. Départ de l'escalier R.C.	84.29.497 X
Fig.5. Etage, pièce Ouest, mur Ouest, cheminée et placard	84.29.498 X
Fig.6. Etage, pièce Ouest, fenêtre Sud	84.29.499 X
Fig.7. Etage, pièce Est, cheminée	84.29.501 X
Fig.8. Etage, pièce Est, fenêtre d'angle	84.29.500 X
Fig.9. Tour d'escalier, fenêtre Nord (entre étage et combles)	84.29.507 X
Fig.10. Combles, charpente, vue Ouest	84.29.503 X
Fig.11. Comble, charpente, vue Est	84.29.504 X
Fig.12. Comble, lucarne Sud	84.29.505 X
Fig.13. Tour, escalier menant à la pièce supérieure	84.29.502 X

29 - CANTON DE PONT-CROIX

29 - PONT-CROIX

Rue de La Prison, n°6


MAISON

LE MARQUISAT

Cadastre 1981

Section AC/ échelle 1/1000e

PL. I.

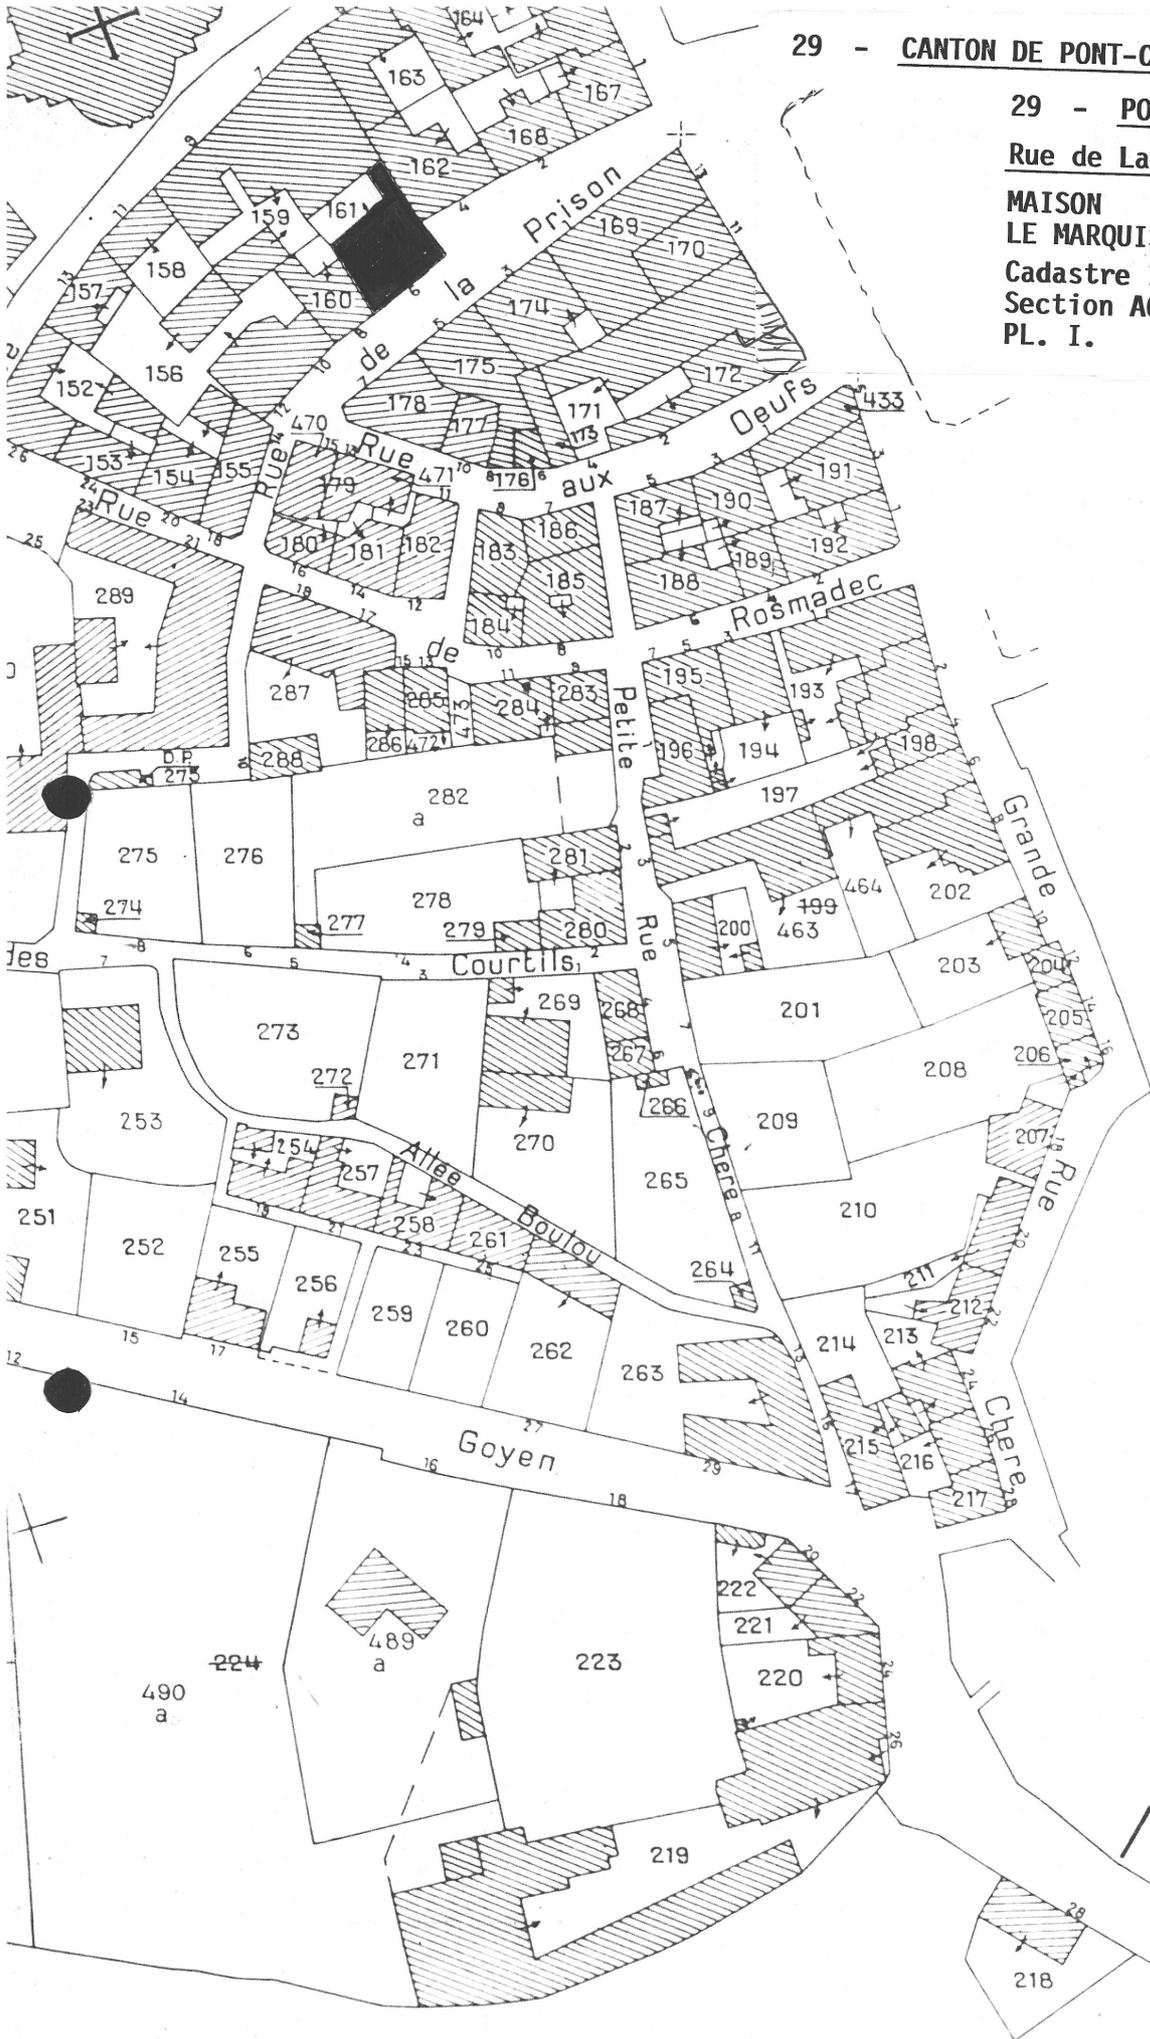

S O N A

29 - PONT-CROIX  
Rue de La Prison, n°6


MAISON  
LE MARQUISAT

Cadastre 1836  
Section B1/ échelle 1/1250e

DOC.1.



29 PONT CROIX Rue de la Prison n 6  
MATSON  
**Le Marquisat**  
PL.2 Plan au sol  
dessin Boutroux  
Cl. Inv. Artur 85 29 408 P

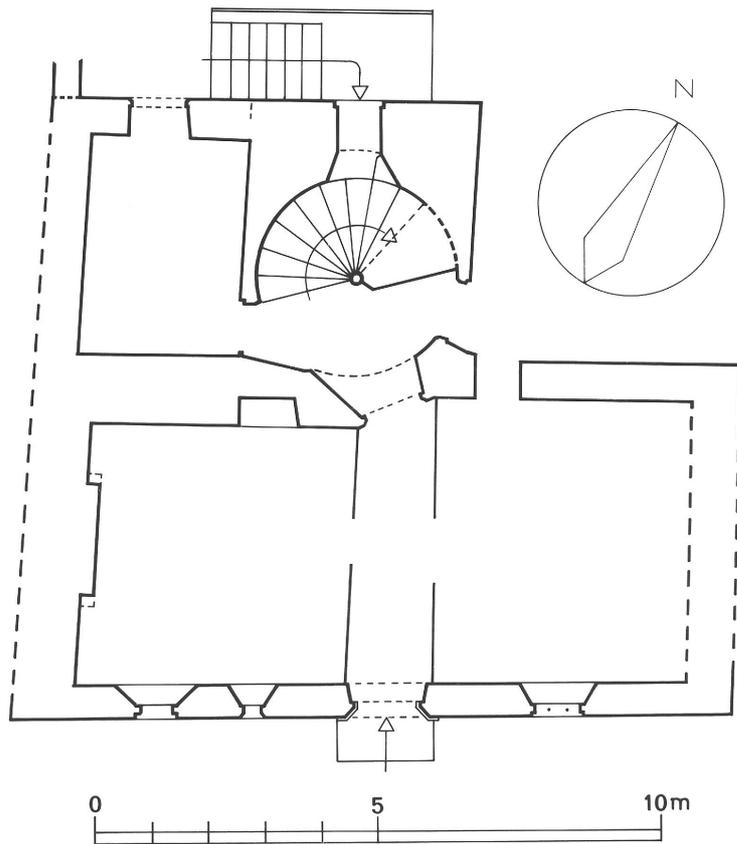


**Plan au sol**

29 PONT CROIX Rue de la Prison n 6  
MAISON

**Le Marquisat**

PL.3 Plan de l'étage

C1. Inv. Artur 85 29 409 P

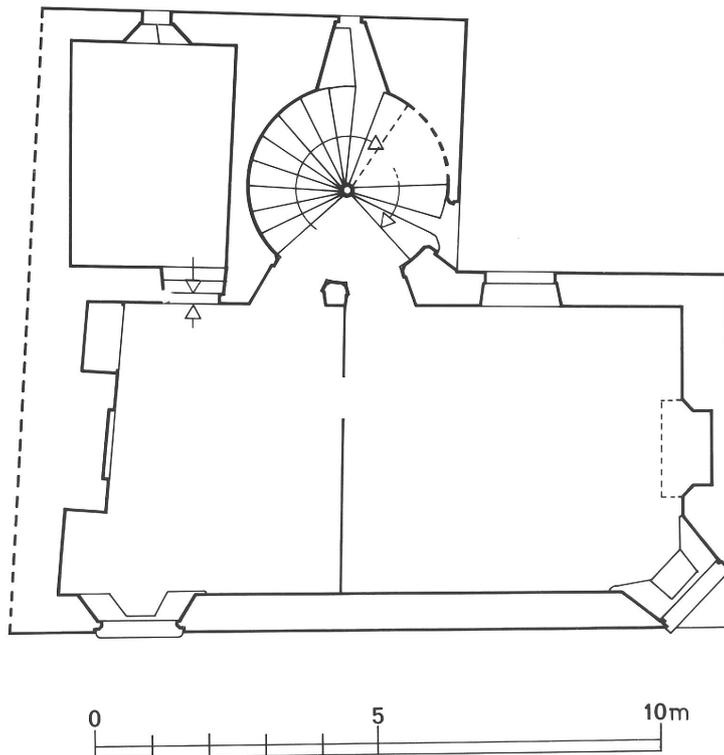

**Plan à l'étage**

29 PONT CROIX Rue de la Prison n 6  
MAISON

**Le Marquisat**

FIG.1 - Vue generale Sud-Est

Cl. Inv. Artur 84 29 494 V



29 PONT-CROIX Rue de la Prison n° 6  
MAISON

Le Marquisat

FIG.1.BIS. Vue générale Sud-Est

Cl. Inv. Artur 89 29 308 X.



29 PONT CROIX Rue de la Prison n 6  
MAISON

**Le Marquisat**

FIG.2 Pignon Sud-Ouest  
crossette du rampant


Cl. Inv. Artur 84 29 495 X.



29 PONT CROIX Rue de la Prison n 6  
MAISON

**Le Marquisat**

FIG.3 Rez-de-chaussee, couloir  
d'entree, porte droite  
Cl. Inv. Artur 84 29 496 X.

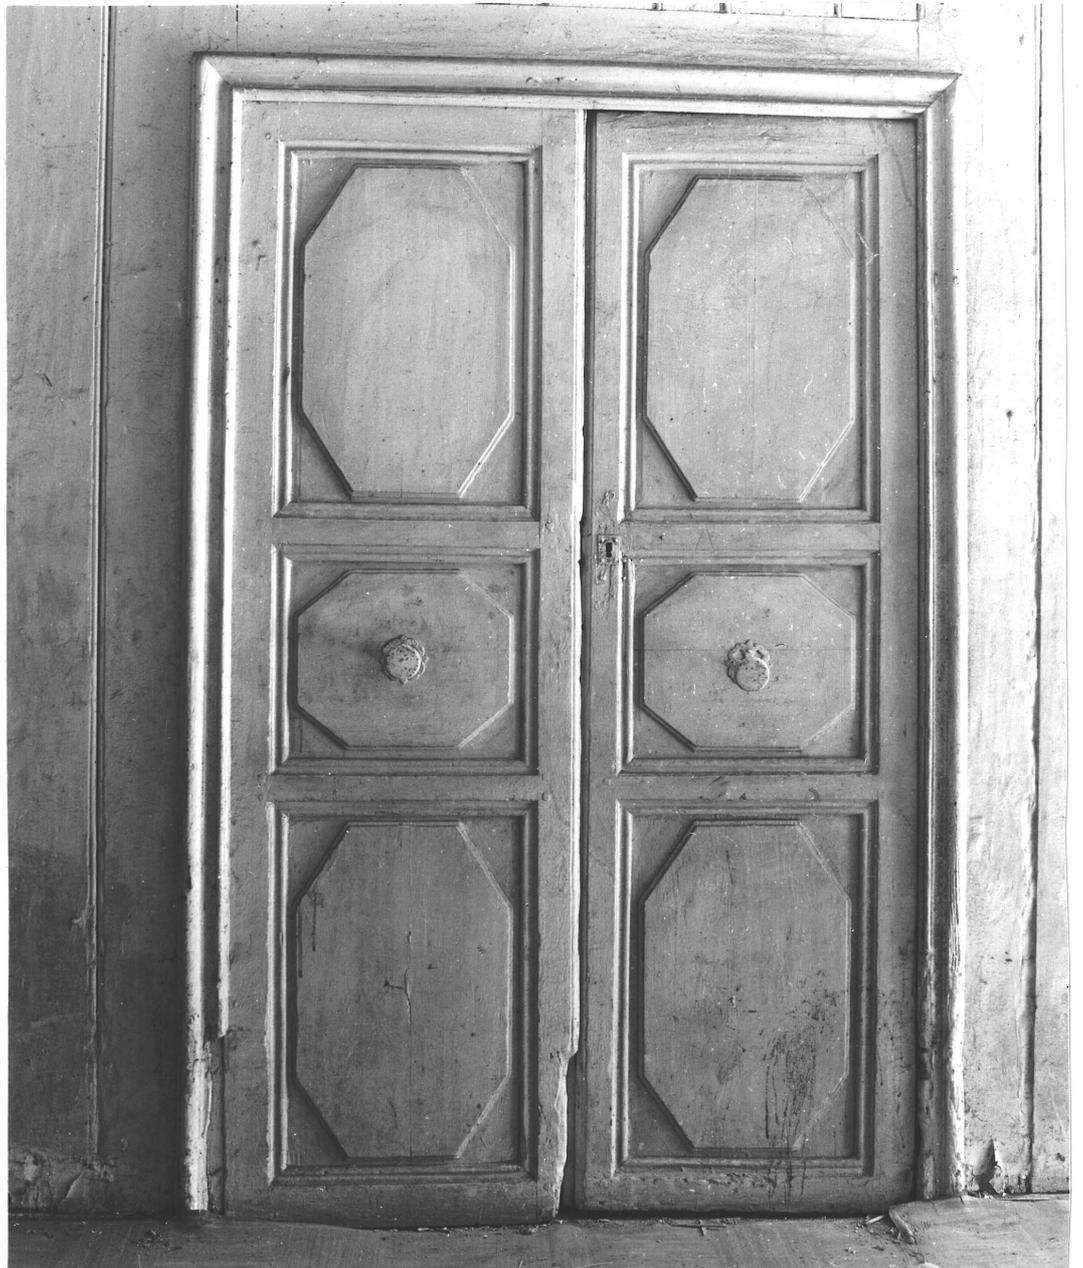

29 PONT CROIX Rue de la Prison n 6  
MAISON

**Le Marquisat**

FIG.4 Rez-de-chaussee, depart  
de l'escalier

Cl. Inv. Artur 84 29 497 X.



29 PONT CROIX Rue de la Prison n 6  
MAISON

**Le Marquisat**

FIG.5 Etage, piece Ouest,  
mur Ouest, cheminee et placard  
Cl. Inv. Artur 84 29 498 X.



29 PONT CROIX Rue de la Prison n 6  
MAISON

**Le Marquisat**

FIG.6 Etage, piece Ouest,  
Fenetre Sud

Cl. Inv. Artur 84 29 499 X.



29 PONT CROIX Rue de la Prison n 6  
MAISON

**Le Marquisat**

FIG.7 Etage, piece Est :  
cheminee

Cl. Inv. Artur 84 29 501 X.



29 PONT CROIX Rue de la Prison n 6  
MAISON

**Le Marquisat**

FIG. 8 Etage, piece Est :

Fenetre d'angle

C1. Inv. Artur 84 29 500 X.




29 PONT CROIX Rue de la Prison n 6  
MAISON

**Le Marquisat**

FIG.9 Tour d'escalier, fenetre Nord

entre etage et comble

Cl. Inv. Artur 84 29 507 X.

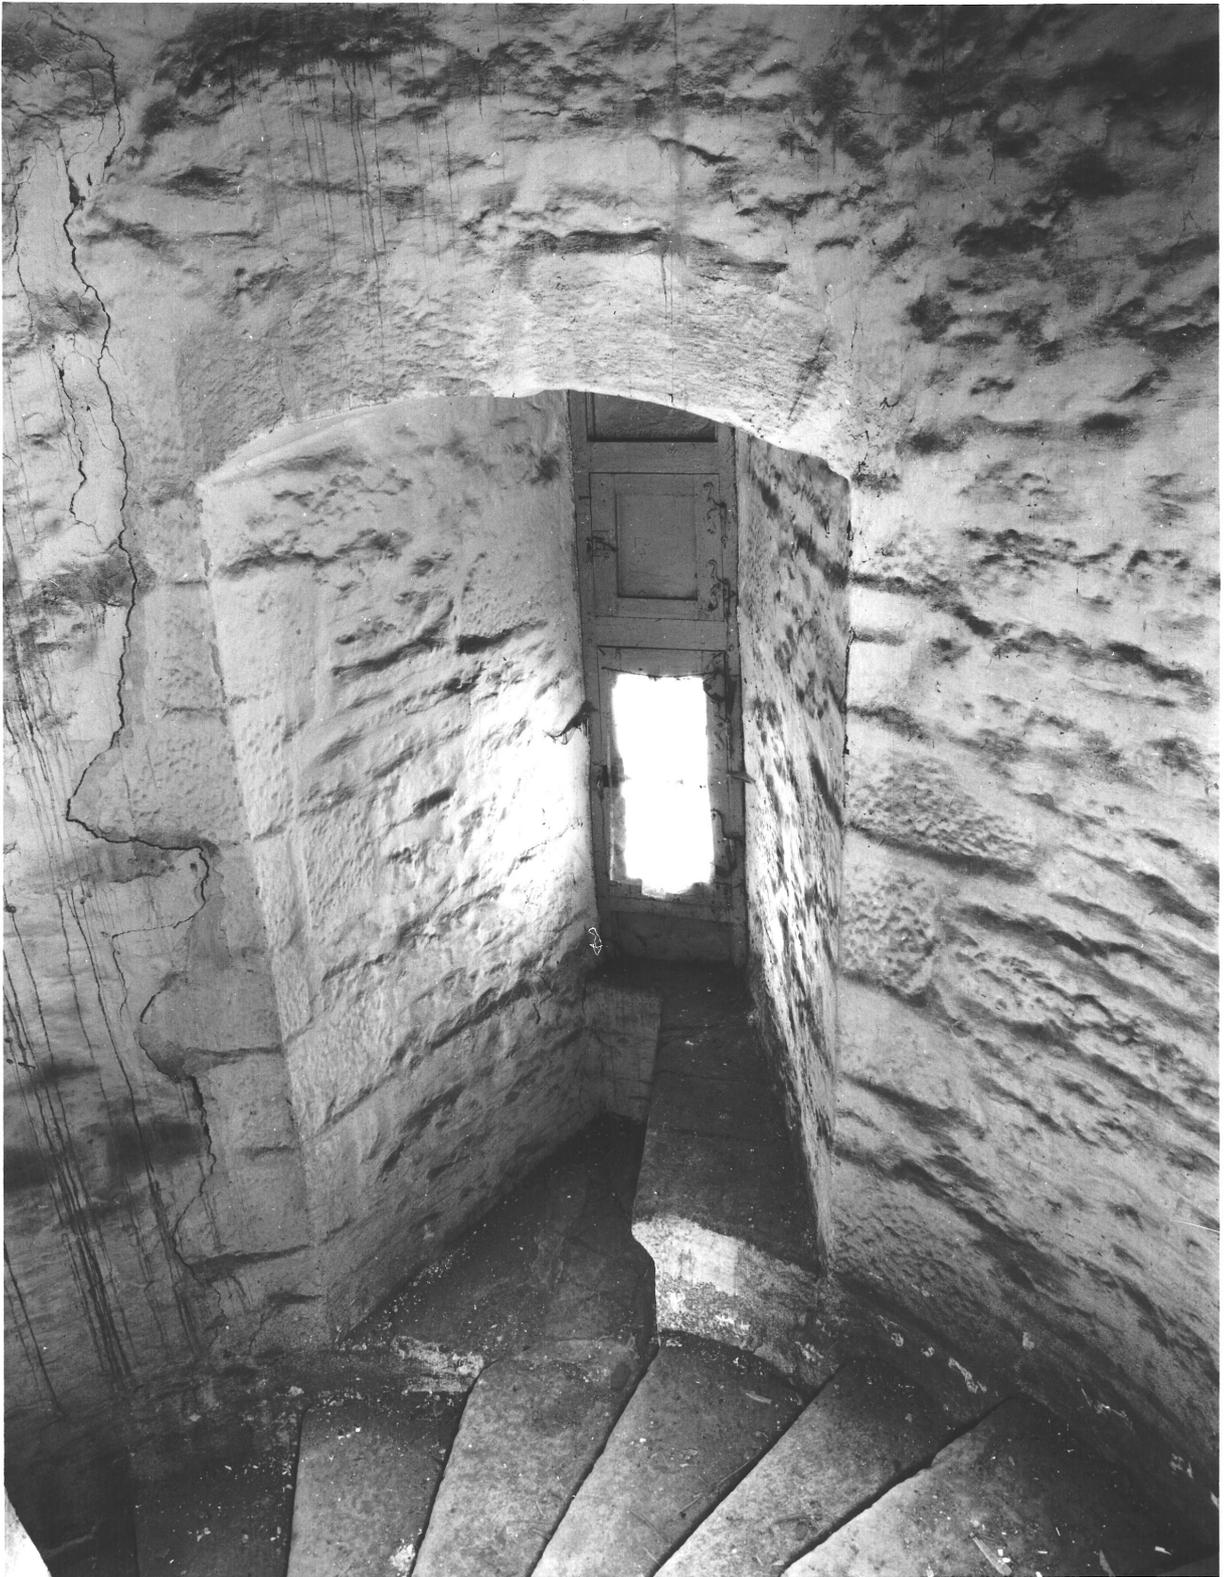

29 PONT CROIX Rue de la Prison n 6  
MAISON

**Le Marquisat**

FIG.10 Combles, charpente :  
vue Ouest

Cl. Inv. Artur 84 29 503 X.



29 PONT CROIX Rue de la Prison n 6  
MAISON

**Le Marquisat**

FIG.11 Combles, charpente :  
vue Est

Cl. Inv. Artur 84 29 504 X.




29 PONT CROIX Rue de la Prison n 6  
MAISON

**Le Marquisat**

FIG.12 Comble, lucarne Sud

Cl. Inv. Artur 84 29 505 X.

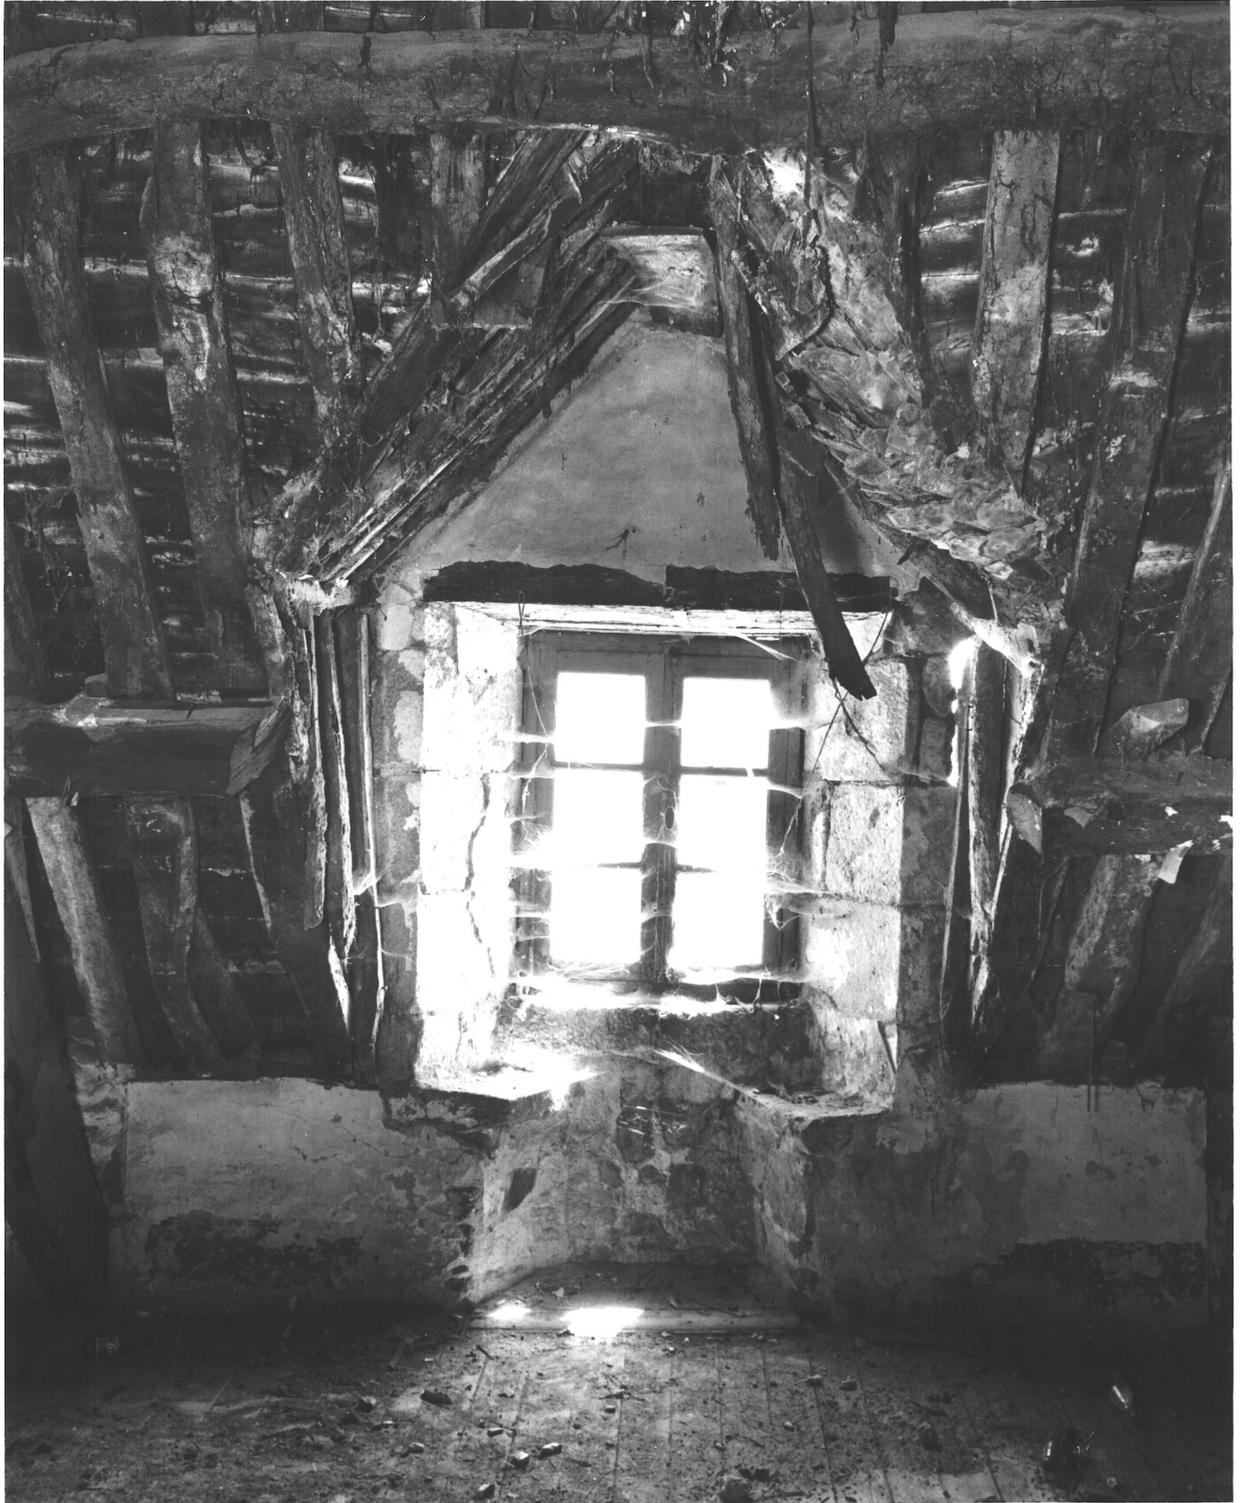

29 PONT CROIX Rue de la Prison n 6  
MAISON

**Le Marquisat**

FIG.13 Tour d'escalier: escalier menant  
à la pièce supérieure  
Cl. Inv. Artur 84 29 502 X.

