

29

n° département

PONT CROIX

commune

PONT CROIX

13 RUE DE ROSMADEC

1384

lieu-dit

adresse

QUIMPER

arrondissement

PONT CROIX

canton

édifice ou ensemble contenant

MAISON

dénomination et titre de l'œuvre

1A0006031

Coordonnées. LAMBERTO

X = 09168

Y = 35999

Cadastre

année :

section :

parcelle :

année : 1981

section : AC

parcelle : 472

Propriété : PRIVEE

Destination actuelle :

Protection **SITE INSCRIT 1984**

État de conservation :

Établi en 1977-78, 80paA 83

TOS CER

SITUATION: EN VILLE

PARTIES CONSTITUANTES: BOUTIQUE

MATÉRIAUX: 1) GROS ŒUVRE: GRANULITE, BOIS, MOELLON, PAN DE BOIS 2) COUVERTURE: ARDOISE

STRUCTURE: SOUS SOL, 1 ÉTAGE CARRE

COUVERTURE: TOIT A LONGS PANS, PIGNON COUVERT

ESCALIERS: ESCALIER DANS ŒUVRE

TPOLOGIE: MAISON DE PLAN ALLONGE, A FONCTIONS MULTIPLES SUPERPOSEES

HISTORIQUE ET CONCLUSIONS: 17E SIECLE

Table des figures

Pl.I. Extrait cadastral 1981

Doc.1. Extrait cadastral 1836

Fig.1. Élévation Nord

84.29.516 V

Fig.2. Vue générale Est

84.29.523 X

29 - PONT-CROIX


Rue de Rosmadec, n°13

MAISON

Cadastre 1981

Section AC/ échelle 1/1000e

PL. I.

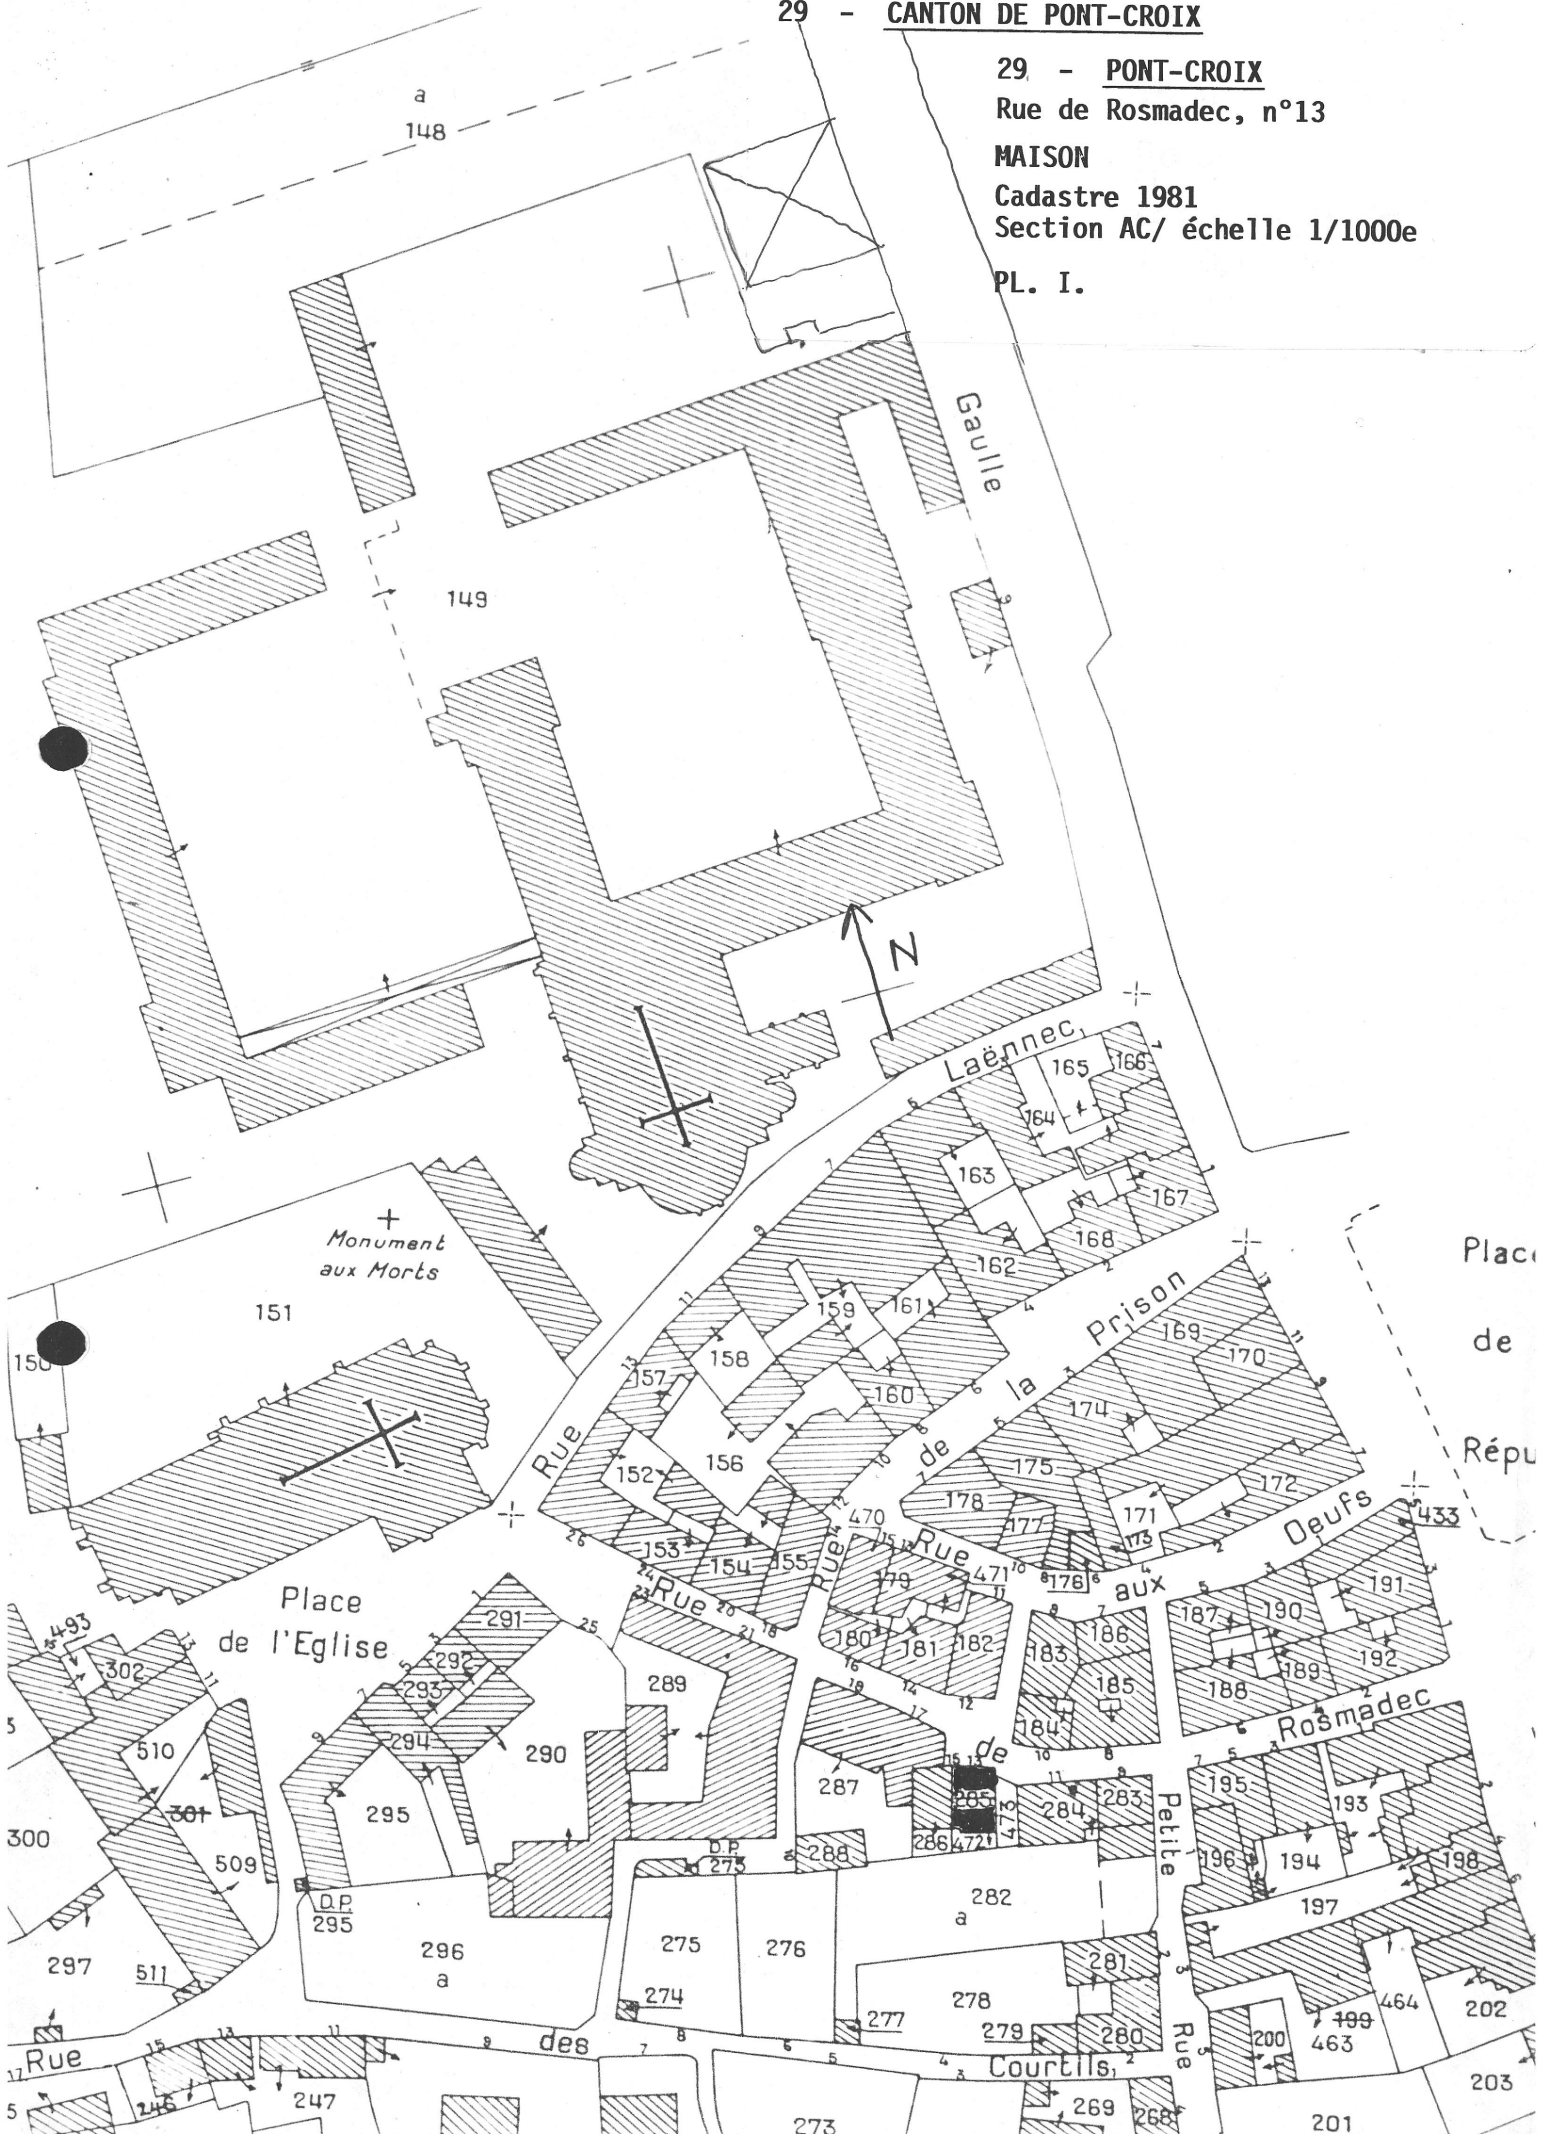

29 - CANTON DE PONT-CROIX

29 - PONT-CROIX

Rue de Rosmadec, n°13

MAISON

Cadastre 1836

Section B1/ échelle 1/1250e

DOC.1.



29 PONT CROIX Rue de Rosmadec n 13
MAISON

FIG.1 Elevation Nord

Cl. Inv. Artur 84 29 516 V



29 PONT CROIX Rue de Rosmadec n 13
MAISON

FIG.2 Vue generale Est

Cl. Inv. Artur 84 29 523 X.

