

29

n° département

PONT CROIX

commune

PONT CROIX

CHEMIN SAINT GUENOLE

1387

lieu-dit

adresse

QUIMPER

arrondissement

PONT CROIX

canton

édifice ou ensemble contenant

MAISON

dénomination et titre de l'oeuvre

DITE MAGASIN DU MARQUISAT

1A0000.6034

Coordonnées. LAMBERTO

X = 09147

Y = 35992

Cadastré

année :

section :

parcelle :

année : 1981

section : AC

parcelle : 233

Propriété : PRIVEE

Destination actuelle :

Protection A SIGNALER : site inscrit 1984

État de conservation : RESTAURE

Établi en 1977-78, 80paA 33

TOSKER

SITUATION: EN VILLE

PARTIES CONSTITUANTES: CELLIER

MATERIAUX: 1) GROS OEUVRE: GRANULITE, PIERRE DE TAILLE 2) COUVERTURE: ARDOISE

STRUCTURE: 1 ETAGE CARRE

COUVERTURE: TOIT A LONGS PANS, PIGNON DECOUVERT

ESCALIERS: ESCALIER DE DISTRIBUTION EXTERIEUR, ESCALIER DROIT

TYPOLOGIE: MAISON A PLAN ALLONGE, FENETRE SUR L'ANGLE, CHEMINEE SUR GOUTTEROT, A FONCTIONS MULTIPLES SUPERPOSEES

HISTORIQUE ET CONCLUSIONS: MAISON DE NEGOCIANT; MAISON DE NEGOCIANT AVEC ENTREPOT AU REZ DE CHAUSSEE DATEE 1673; INSCRIPTION LUC QUEL COQUET 1673

Table des figures

Pl. I. Extrait cadastral 1981 (Pl. II. Plans au sol et de l'étage (croquis).

Doc. 1. Extrait cadastral 1836

Doc. 2. Vue générale (au second plan)

coll. Gargadennec, Villard Quimper

83.29.1114 X

Fig. 1. Elévation antérieure Sud

84.29.404 X

Fig. 2. Elévation postérieure Nord

84.29.400 X

Fig. 3. Etage, fenêtre d'angle Ouest

84.29.403 X

Fig. 4. Etage, mur Ouest, cheminée


84.29.402 X

Fig. 5. Etage, fenêtre d'angle Est et placard

mural


84.29.401 X

29 - CANTON DE PONT-CROIX
PONT-CROIX
CHEMIN SAINT-GUENOLE
MAISON DITE MAGASIN
DU MARQUISAT
Cadastre 1981
Section AC/échelle 1/1000e
PL. I.

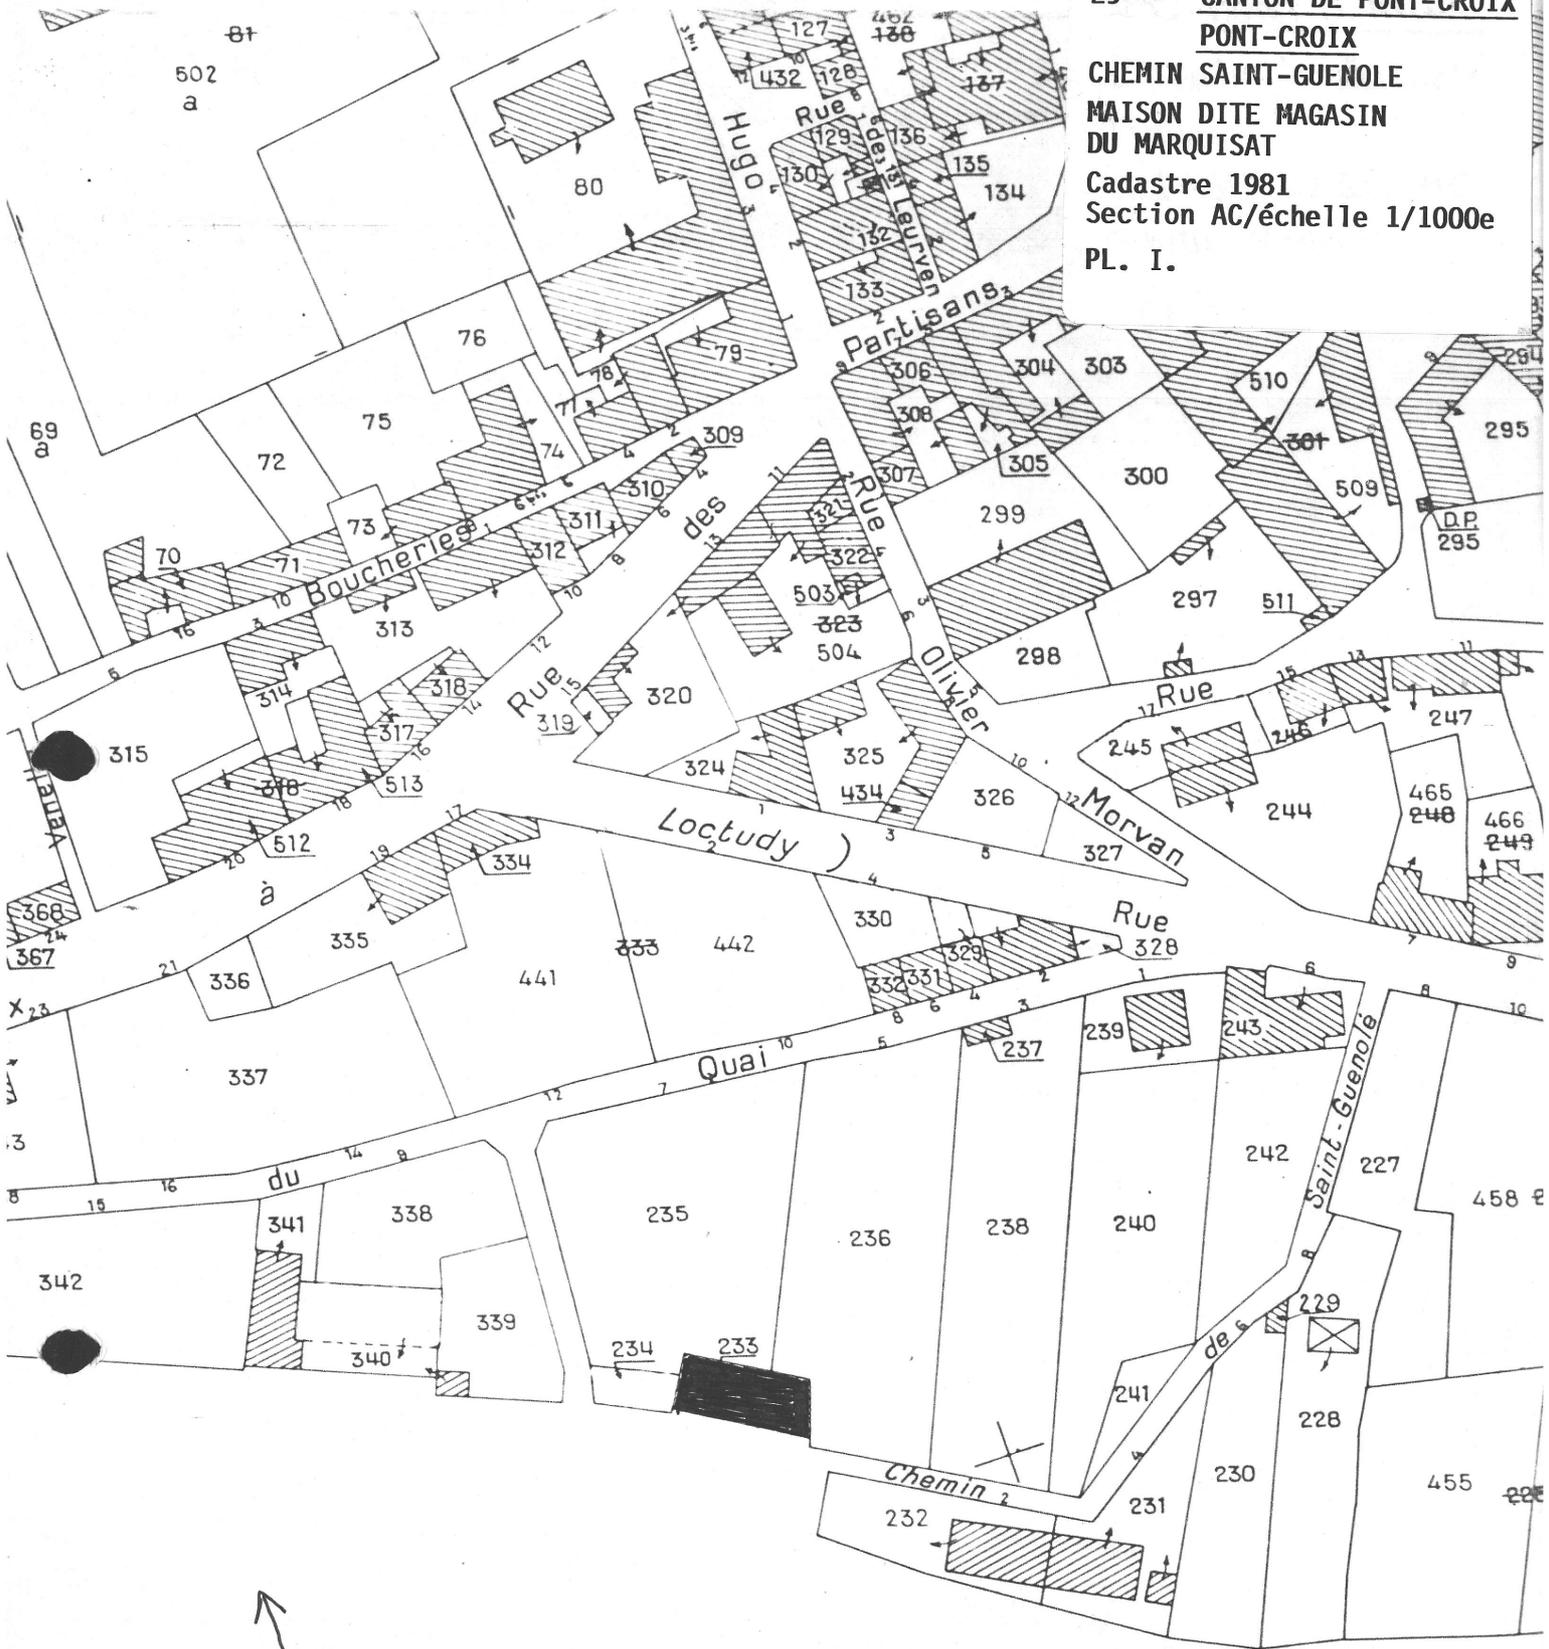


29 - Canton de Pont-Croix. PONT-CROIX. Chemin Saint-Guérolé.
Maison dite du Marquisat

Pl. II. Plans du sol et de l'étage (croquis).

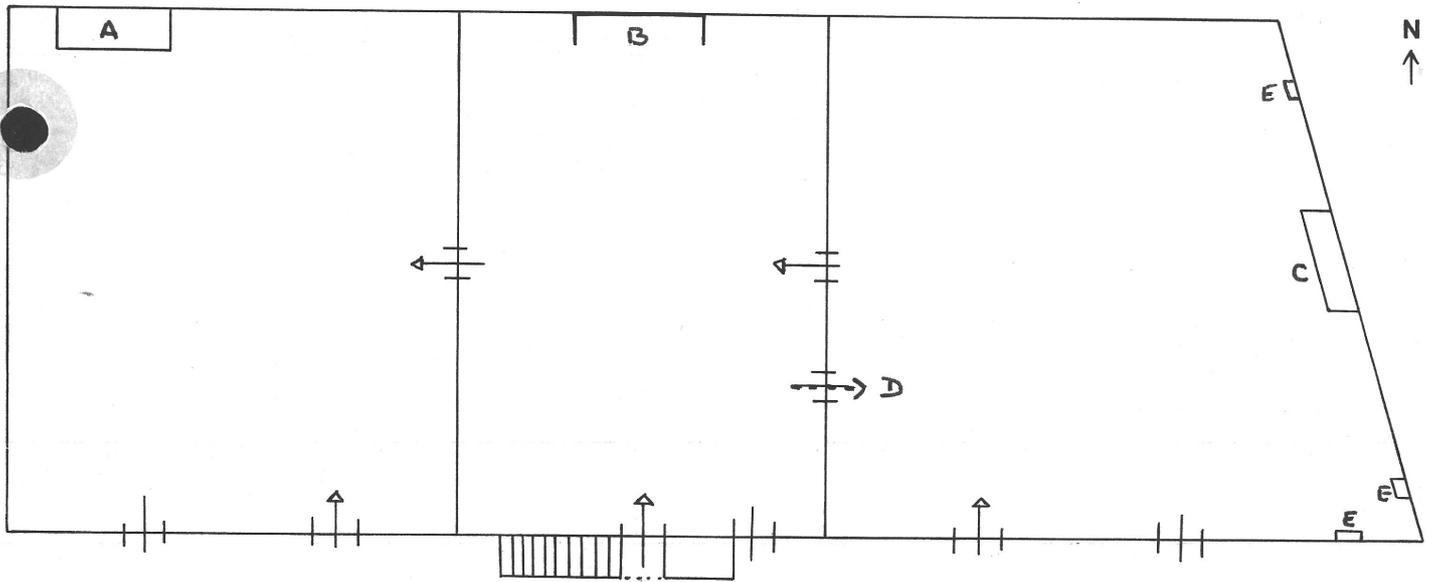

Plan au sol

- A. cheminée à linteau de bois
- B. cheminée disparue
- C. cheminée incorporée
- D. porte bouchée
- E. niches.

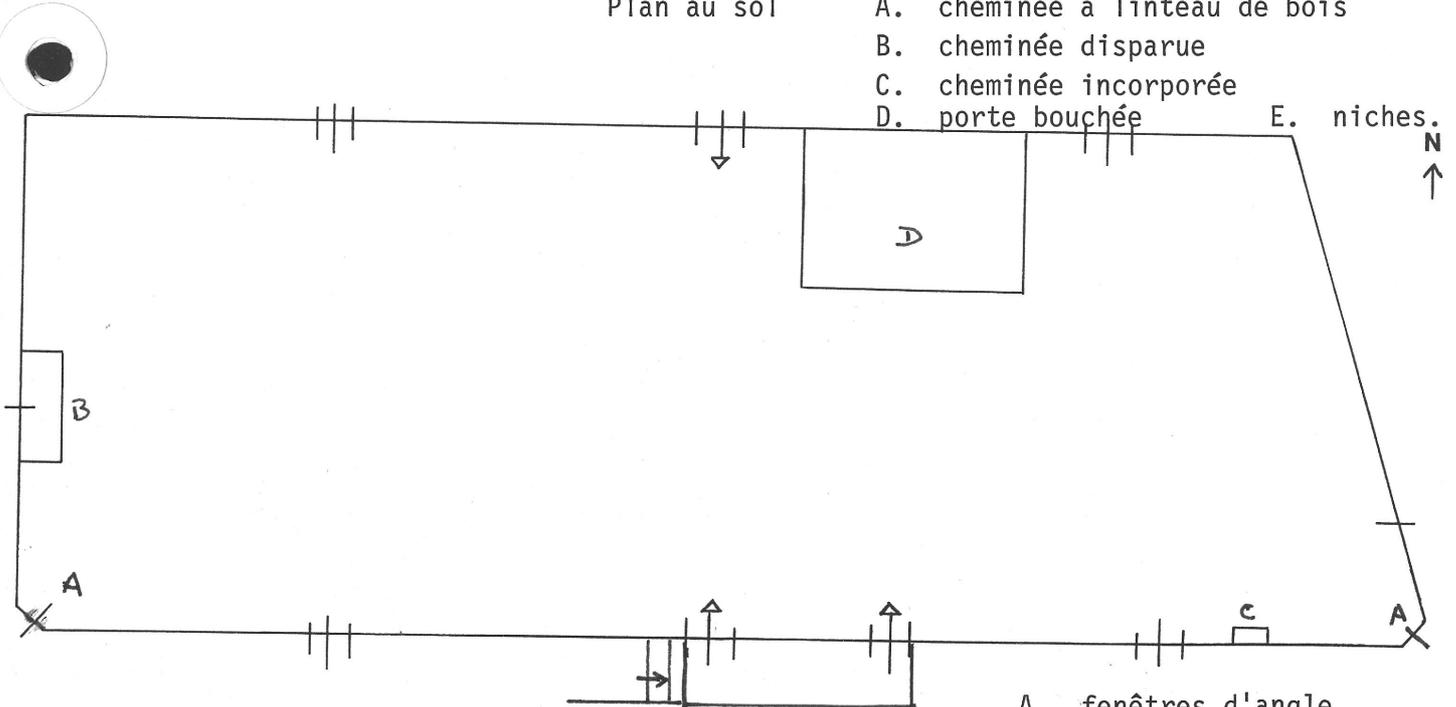

Plan de l'étage

- A. fenêtres d'angle
- B. cheminée granite
- C. niche
- D. escalier moderne.

PONT-CROIX

Chemin Saint-Guérolé
MAISON DITE MAGASIN DU MARQUISAT

Cadastre 1836

Section B1/ échelle 1/1250e

DOC.1.



29 PONT CROIX Chemin Saint Guenole
MAISON dite MAGASIN du MARQUISAT


DOC. 2 Vue generale (au second plan)
Coll. R. Gargadennec
Cl. Inv. Artur 83 29 1114 X.



29 PONT CROIX Chemin Saint Guenole
MAISON dite MAGASIN du MARQUISAT

FIG.1 Elevation anterieure Sud

Cl. Inv. Artur 84 29 404 X.

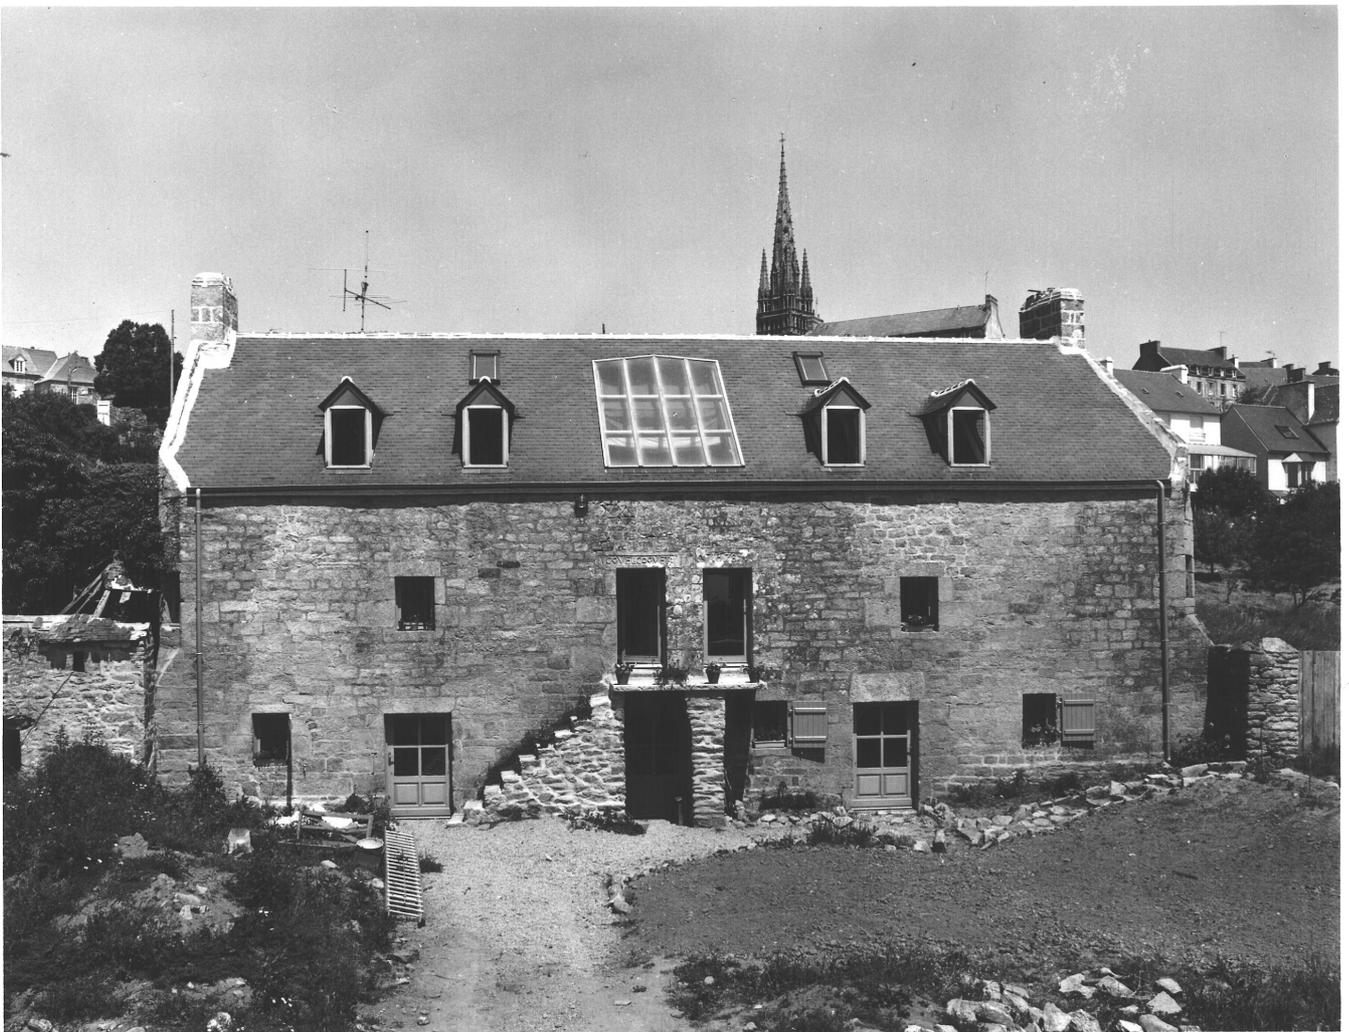

29 PONT CROIX Chemin Saint Guenole
MAISON dite MAGASIN du MARQUISAT

FIG.2 Elevation posterieure Nord


Cl. Inv. Artur 84 29 400 X.



29 PONT CROIX Chemin Saint Guenole
MAISON dite MAGASIN du MARQUISAT

FIG.3 Etage, fenetre d'angle Ouest

Cl. Inv. Artur 84 29 403 X.

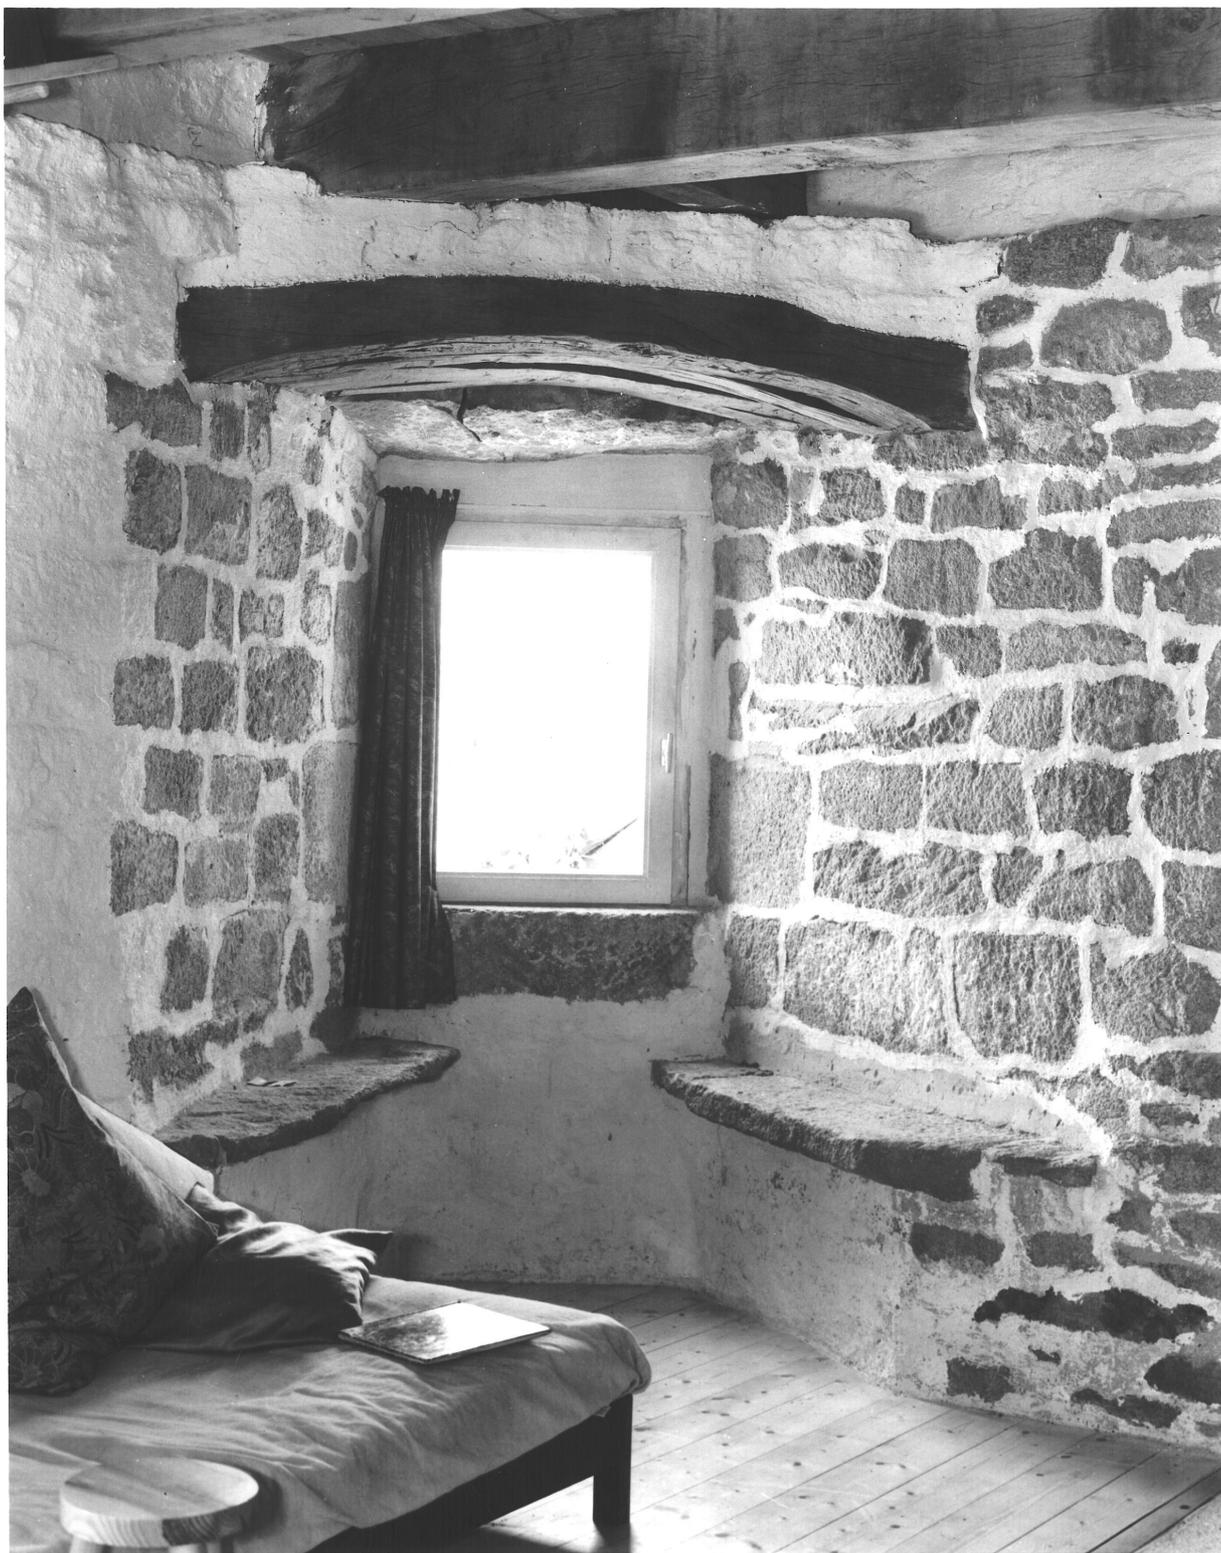

29 PONT CROIX Chemin Saint Guenole
MAISON dite MAGASIN du MARQUISAT

FIG.4 Etage, mur Ouest :
cheminee
Cl. Inv. Artur 84 29 402 X.



29 PONT CROIX Chemin Saint Guenole
MAISON dite MAGASIN du MARQUISAT

FIG.5 Etage, fenetre d'angle Est
et placard mural
Cl. Inv. Artur 84 29 401 X.

