

29

n° département

PONT CROIX

commune

1407

TREMARIA

lieu-dit

adresse

QUIMPER

arrondissement

PONT CROIX

canton

édifice ou ensemble contenant

MANOIR

dénomination et titre de l'œuvre

1A00006054

Coordonnées. LAMBERTO

X = 09133

Y = 36196

Cadaastre

année :

section :

parcelle :

année : 1981

section : Z D

parcelle : 56

Propriété : PRIVEE

Destination actuelle :

Protection

État de conservation :

Établi en 1977-78, 80paA 83

TOS CER

SITUATION: EN ECART

PARTIES CONSTITUANTES: COUR, PUIITS, PORCHERIE, ETABLE A VACHES, ETABLE A CHEVAUX, PORTAIL

MATERIAUX: 1) GROS OEUVRE: GRANULITE, MOELLON 2) COUVERTURE: ARDOISE

STRUCTURE: 1 ETAGE CARRE

ELEVATION: ELEVATION ORDONNANCEE

COUVERTURE: TOIT A LONGS PANS, PIGNON DECOUVERT

ESCALIERS: ESCALIER DANS OEUVRE, ESCALIER TOURNANT A RETOURS SANS JOUR

REPRESENTATION: SCULPTURE, BLASON, ANGE

TYPOLOGIE: MANOIR A COUR OUVERTE, PLAN ALLONGE, LOGIS A DEUX PIECES PAR ETAGE, BOUCHES A FEU

HISTORIQUE ET CONCLUSIONS: PORTAIL D'ENTREE, MUR NORD DE LA PORCHERIE, DEPENDANCE A L'OUEST 16E SIECLE; LOGIS RECONSTRUIT AU 19E SIECLE, AINSI QUE L'ETABLE A CHEVAUX EN ALIGNEMENT, DEPENDANCE AU SUD, FACADE ANTERIEURE DE LA PORCHERIE; PUIITS 16E ?; BLASON SUR PORTAIL NON IDENTIFIE: SALUDEM ?

.../...

Table des figures

Pl.I.	Extrait cadastral 1981	
Doc.1.	Extrait cadastral 1836	
Fig.1.	Portail, élévation Est	84.29.425 X
Fig.2.	Logis, élévation Sud ¹	84.29.426 X
Fig.3.	Communs Ouest, élévation Est	84.29.427 X
Fig.4.	Communs Est et porcherie, élé- vation Ouest	84.29.428 X
Fig.5.	Communs Est, vue générale Nord	84.29.430 X
Fig.6.	Puits	84.29.429 X

29 - CANTON DE PONT-CROIX

29 - PONT-CROIX


TREMARIA

MANOIR

Cadastre 1981

Section ZD/échelle 1/2000e

PL. I.

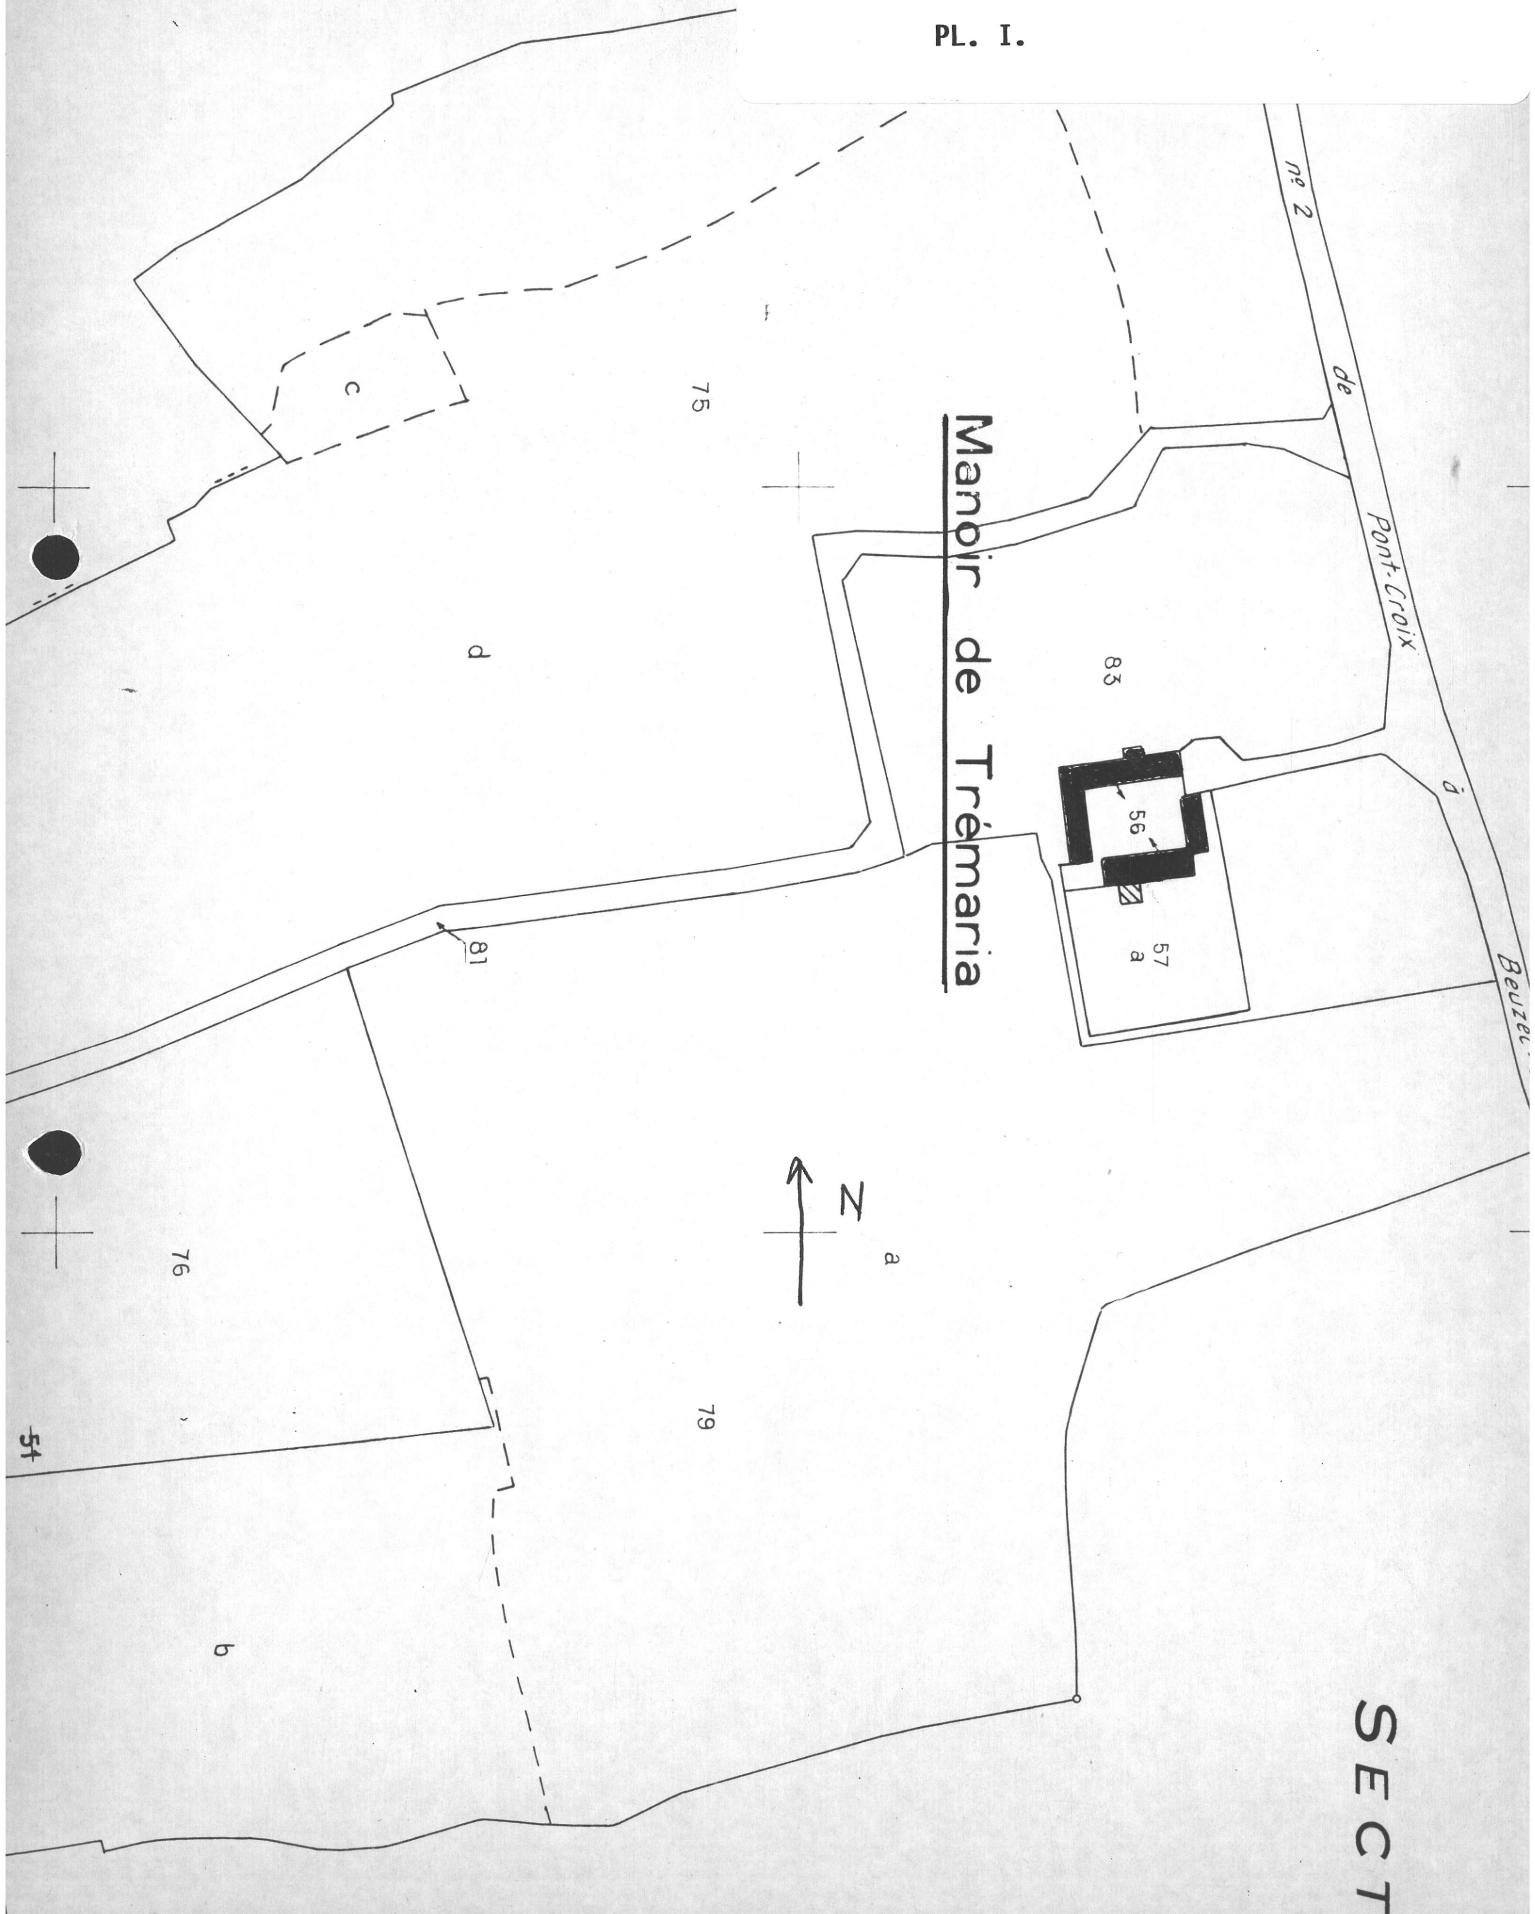

29 - CANTON DE PONT-CROIX

29 - PONT-CROIX


TREMARIA

MANOIR

Cadastre 1836

Section AZ/échelle 1/2500e

DOC.1.

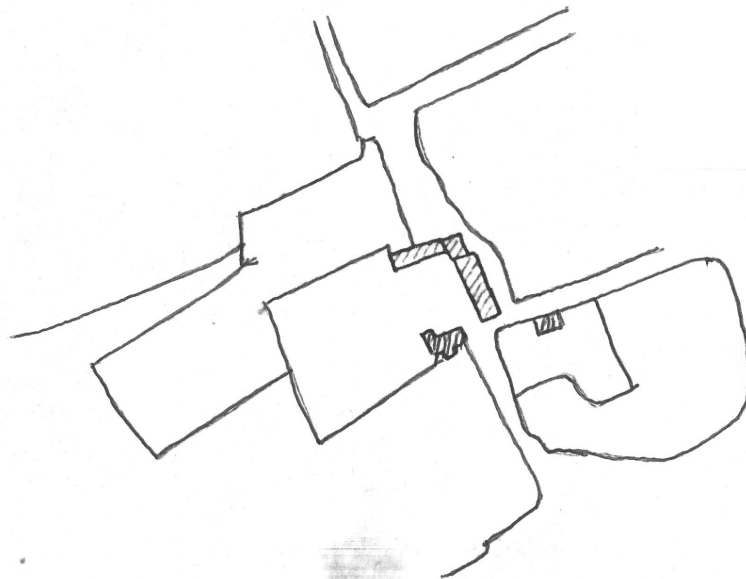

29 PONT CROIX Tremaria
MANDIR

FIG.1 Portail, elevation Est

Cl. Inv. Lambart 84 29 425 X.



29 PONT CROIX Tremaria
MANOIR

FIG.2 Logis, elevation Sud

Cl.Inv.Lambart 84 29 426 X.



29 PONT CROIX Tremaria
MANDOIR

FIG.3 Communs Ouest,
elevation Est
Cl.Inv.Lambart 84 29 427 X.



29 PONT CROIX Tremaria
MANDIR

FIG.4 Communs Est et porcherie,
elevation Ouest
Cl.Inv.Lambart 84 29 428 X.



29 PONT CROIX Tremaria
MANOIR

FIG.5 Communs Est,
vue generale Nord
Cl.Inv.Lambart 84 29 430 X.



29 PONT CROIX Tremaria
MANDIR

FIG.6 Puits

Cl. Inv. Lambart 84 29 429 X.

