

29

n° département

AUDIERNE

commune

AUDIERNE

lieu-dit

RUE DE L' ABBAYE

adresse

142

QUIMPER

arrondissement

PONT CROIX

canton

édifice ou ensemble contenant

COUVENT

dénomination et titre de l'oeuvre

SAINT NICOLAS

1A0006073

Coordonnées. LAMBERTO

X = 08782

Y = 35800

Cadastré

année :

section :

parcelle :

année : 1978

section : AK

parcelle : 225, 226, 227, 587

Propriété : PRIVEE

Destination actuelle PUIS PRISON  
ACTUELLEMENT MAISON

Protection

État de conservation : VESTIGES

Établi en 1977-78, 80paA 83 C. TOSKER

SITUATION: EN VILLE

PARTIES CONSTITUANTES: ENCLOS, CIMETIERE, CLOITRE, JARDIN, CHAPELLE, CRYPTTE,  
CROIX MONUMENTALE, ORATOIRE, LOGEMENT, CUISINE, BUANDERIE, PUIIS

MATERIAUX: 1) GROS OEUVRE: GRANULITE, MOELLON 2) COUVERTURE: ARDOISE

STRUCTURE: 1 ETAGE CARRE

ELEVATION: ELEVATION A TRAVEES

COUVERTURE: TOIT A LONGS PANS, PIGNON DECOUVERT, NOUE, CROUPE

ESCALIERS: ESCALIER HORS OEUVRE, ESCALIER TOURNANT A RETOURS AVEC JOUR

HISTORIQUE ET CONCLUSIONS: COUVENT DE CAPUCINS; COUVENT FONDE EN 1657 PAR  
VINCENT DU MENEZ; CHAPELLE 17E SIECLE EN RUINES; AVEC REMPLOI DE LA PORTE  
OUEST 16E SIECLE EN 1663 (DATE PORTEE); LOGIS, CLOITRE 17E SIECLE; LOGIS ACTUEL 1887;  
BATIMENT A L'EST DU CLOITRE EN RUINES; TRANSFORME EN PRISON A LA REVOLUTION ET VENDU  
COMME BIEN NATIONAL.

**- DOCUMENTATION****Archives**

A.D. 29 | 1 Q 2485 : Vente du Mobilier (1793),  
inventaire et recensement. (Entre autre : Calve et Quillivic,  
menuisiers démontent les stalles du choeur).

A.D. 29 | 18 L 45 : 1791 ; Description des bâtiments  
(voir annexe 1).

A.D. 29, série H, compléments 213-214.


**Bibliographie**

- ABGRALL (J.M.). - Architecture bretonne, dans Bull. de la Comm. Dioc. Archit. Archéol., 1903, p. 321-323.
- BERNARD (Daniel). - Le Clergé régulier dans le Finistère, dans Bull. de la Soc. Archéol. du Finistère, 1937, p. 105 ; 1938, p. 6-11. Bull. Municipal d'Audierne, hors-série, 1965, p. 15.
- COUFFON (R.), LE BARS (A.). - Répertoire des églises et chapelles du diocèse de Quimper et de Léon, p. 31.
- FULGENCE DE GOUDELIN (Père). - Capucins Bretons, XVII<sup>e</sup> XX<sup>e</sup>s, p. 28.
- LECESTRE (Léon). - Abbayes, prieurés et couvents d'hommes en France. p.97.
- PEYRON. - Eglises et chapelles du diocèse de Quimper, dans, Bull. de la Soc. Archéol. du Finistère, 1903, p. 174.
- PEYRON, ABGRALL (J.M.). - Notices sur les paroisses... p. 246-249.
- SERENT (A. de). - Essai géographique des établissements de l'ordre de Saint François en Bretagne du XIII<sup>e</sup> au XIX<sup>e</sup> siècle, dans, Bull. hist. et philol. de la Comm. des travaux hist. et scient. 1909, p. 278-280.

PL.I. Schéma de distribution du rez-de-chaussée  
 d'après l'inventaire de 1791  
 (AD 29, 18L 45, Annexe 1).

Légende

- |                             |                             |
|-----------------------------|-----------------------------|
| 1) - Logis abbatial présumé | 12) - Grand escalier        |
| 2) - Escalier               | 13) - Cave au beurre        |
| 3) - Eglise                 | 14) - Fosse et latrines     |
| 4) - Sacristie              | 15) - Lingerie              |
| 5) - Accès à la crypte      | 16) - Salle à manger        |
| 6) - Office                 | 17) - Magasin, bûcherie     |
| 7) - Réfectoire             | 18) - Cloître               |
| 8) - Cuisine                | 19) - Puits                 |
| 9) - Décharge et lavoir     | 20) - Ancien cimetière      |
| 10) - Cave                  | 21) - Autel                 |
| 11) - Chauffoir             | 22) - Allée d'accès actuel. |

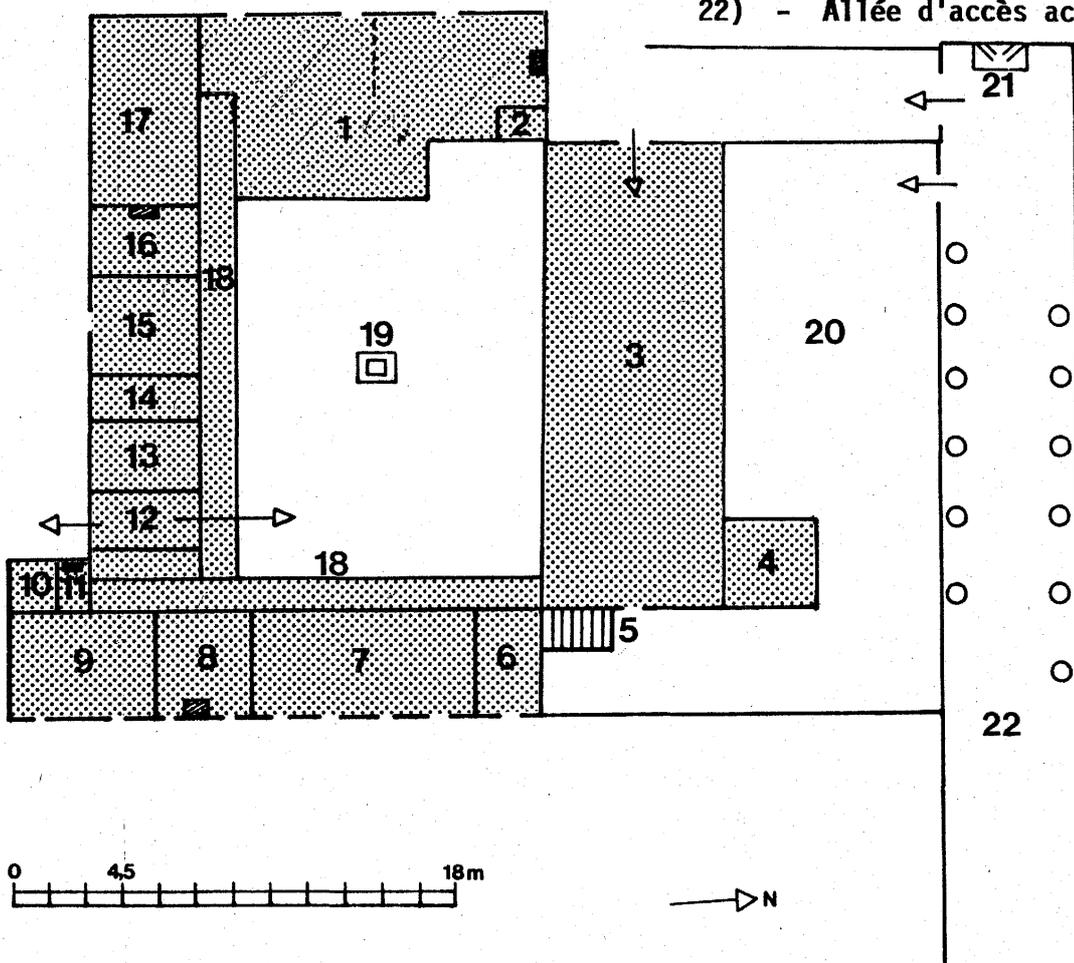

Sources A D 29 ; 18 L 45

Annexe 1**Transcription et synthèse du document de 1791**

( A.D. Finistère, 18 L 45 ).

**" Département du Finistère, 1791.****Maison conventuelle des Capucins d'Audierne  
projetée pour 20 capucins.**

L'an mil sept cent quatre vingt onze, le dixième jour du mois de Janvier, nous Ingénieurs des Ponts et Chaussées au Département du Finistère à Quimper, apportons en conséquence des ordres à nous donner pour Messieurs les Administrateurs du Directoire du Département du Finistère à Quimper (...) de nous transporter en la maison conventuelle des Capucins d'Audierne pour y constater le nombre des Religieux Capucins qui peut loger, si elle peut contenir le nombre de vingt, plus ou moins, donner l'état des Bâtimens et de Réparations qu'il y auroit à faire avant de pouvoir recevoir ces religieux.

Disons nous être transporté le jour d'hier à Audierne (...) de compagnie de Monsieur Dumanois Maire de la Municipalité d'Audierne. Nous nous sommes rendus en ladite maison conventuelle où nous y avons trouvé le R.P. Gardien lequel nous a fait la montrée des logements qui consistent en trois corps ou ailes de Bâtiment au pourtour du cloître et l'Eglise qui en fait le quatrième côté.

**Aile du Nord, l'Eglise, Choeur et Sacristie**

Dans l'aile au Nord du cloître, est l'Eglise et le Choeur pour au moins vingt Religieux et une sacristie au Nord et levant dudit choeur.

**Aile du Bâtiment au Levant du Cloître**

Dans l'aile au levant du cloître est en son Rez-de-Chaussée  
1° une office au Nord du reffectoire laquelle a 7 pieds de largeur sur 15 pieds de longueur, éclairée par une fenêtre sur le jardin vers levant.

- 2° au côté Midi de l'Office est le Reffectoire de 30 pieds de long (...) 15 pieds de largeur dont le sol est plancher et est éclairé par quatre fenêtres sur le jardin au levant vers le Port.
- 3° au côté Midi du Reffectoire est la cuisine, de 14 pieds de longueur sur 15 pieds de largeur, laquelle est éclairée par deux fenêtres sur le jardin vers levant.
- 4° au Midi de la cuisine est une décharge et lavoir de 19 pieds de longueur sur 12 pieds de largeur éclairée par deux fenêtres vers levant.
- 5° au couchant de la susdite décharge est un ancien chauffoir commun de 9 pieds 6 pouces de longueur sur 7 pieds 6 pouces de largeur lequel n'est plus d'usage présentement. Et au Nord du susdit est un petit caveau fermé 3 pieds de largeur sur 8 pieds de profondeur. Toutes les susdites pièces se dégagent par un corridor, éclairé sur le cloître.
- 6° sous le chœur des Religieux est la cave laquelle à 25 pieds de longueur sur 22 pieds de largeur, et un caveau pour l'office de 7 pieds de largeur sur 15 pieds 6 pouces de longueur, lesdits se communiquent par l'office ou dépense près le reffectoire.

#### Aile de Bâtiment du Midi sur le grand jardin

- 1° le grand escalier, proche de la pièce de décharge et l'ancien chauffoir sous lequel escalier se trouve le passage de la maison au grand jardin du Midi.
- 2° la cave au beurre et le charbonnier de 13 pieds en carrée éclairée par une fenêtre en abajour sur le jardin vers midi.
- 3° au côté couchant de la susdite cave au beurre est un massif clos de murs de la fosse morte des latrines.
- 4° au côté couchant de la fosse morte des latrines est une pièce de 15 pieds de long sur 13 pieds de largeur nommée la Communauté servant à y mettre le linge et

les habits (...). Elle est éclairée d'une fenêtre sur le jardin vers midi.

5° au côté couchant de la susdite pièce, est le salon à manger avec cheminée qui sert de chauffoir actuel, ledit salon de 10 pieds 6 pouces de long sur 13 pieds 8 pouces de largeur, est éclairée par une fenêtre sur le grand jardin vers midi.

6° à la suite au côté couchant du susdit salon est un grand magasin au rez-de-chaussée ou sont désaffectés de canon au Roi, et au surplus sert de Bucherie pour le bois de corde de chauffage. Il a 27 pieds de long sur 13 pieds 8 pouces de largeur, il est seulement éclairé par deux abajours ou fenêtres tirant ses jours du haut sur le jardin vers midi. Faute ~~d'assé~~ (sic) de cellules dans le premier étage, si l'on voulait placer plus de vingt religieux, en faisant trois fenêtres en cette pièce et deux portes sur le corridor on en pourroit faire trois cellules de plus moyennant aussi dy faire deux cloisons de séparation lesquelles auraient 10 pièces de hauteur (...).

Toutes ces pièces se dégagent par un corridor de 4 pieds 9 pouces de largeur lequel est éclairé du haut sur le cloître.

1° Proche la Bucherie de l'aile du midi est la fagoterie de 32 pieds ~~de longueur~~ sur 10 pieds de largeur et de hauteur, une porte et deux fenêtres donnant sur la cour communiquant au bois.

2° Proche le Pressoir et à la suite est le logement du jardinier et des domestiques, de 17 pieds de longueur sur 14 pieds de largeur avec cheminée et une fenêtre sur la cour vers couchant. Dans le bout du Nord de la susdite chambre est un escalier montant à une chambre avec cheminée, de 17 pieds de longueur sur 14 pieds de largeur, avec deux fenêtres, une

au Levant, l'autre au couchant, avec un grenier au dessus de ladite chambre de laquelle on peut faire un appartement d'hôte, pour Religieux ou Infirmerie.

**Au premier étage Dortoir des Religieux au-dessus  
de la cuisine du Refectoire et de la Décharge**

Dans le corps de bâtiment au levant sur un jardin et vers le Port, au-dessus de la dépense, le Refectoire, la cuisine et la décharge, sont deux rangs de cellules nommées des Religieux avec un corridor au milieu. Il y a savoir du côté Levant 8 cellules de 7 pieds 6 pouces à 7 pieds neuf pouces en carré, sans cheminée avec chacune une petite fenêtre, et la première occupée par le vicaire a deux fenêtres, l'une au levant et l'autre au Nord proche le chœur. Au côté couchant vers le cloître sont 7 cellules de pareille grandeur que le côté levant, dont la septième sert de fruiterie et prend deux cellules et en laquelle on peut rétablir la 8<sup>e</sup> cellule, ainsi que ci-devant, en y rétablissant la cloison qui en a été détruite, et il y a deux portes et deux fenêtres. La première cellule vers le Nord n'a que 6 pieds de largeur et 2<sup>e</sup>me 8 pieds 6 pouces et se communiquent par une porte, ce qui fait que la première n'est qu'un cabinet de la deuxième (...).

**Appartement du P. Gardien**

Sur l'angle Levant et Midi du corps de logis au-dessus de la décharge près la cuisine est l'appartement du P. Gardien de 14 pieds de long du Nord au Midi sur 7 pieds 3 pouces de largeur lequel forme chambre et cabinet et est éclairée par 3 fenêtres, l'une sur le jardin du midi vers la mer et les deux autres au levant, vers le port.

**Aile de corps de logis sur le grand jardin  
vers Midi nommé l'Infirmerie**

Au couchant du logement actuel du gardien est le bout du Dortoir. Ensuite le grand escalier descendant à la cuisine

et au jardin ; au côté couchant du susdit escalier est l'emplacement d'une cellule occupé par le massif de l'ancien chauffoir qui ne sert point (...).

#### L'Infirmierie

Au couchant du susdit escalier sont deux cellules sans cheminée nommées chambres des hôtes. Elles ont chacune 9 pieds 6 pouces de longueur sur 13 pieds 6 pouces de largeur et peuvent faire deux cellules.

#### Chapelle d'Infirmierie

Au côté couchant de la dernière cellule est une chapelle d'Infirmierie de 9 pieds 6 pouces de largeur sur 13 pieds 6 pouces de longueur (...).

#### Infirmierie

Ensuite sont deux chambres d'Infirmierie avec cheminées, de 14 pieds chacune de longueur, sur 13 pieds 6 pouces de largeur. Il résulte qu'il y a dans le dortoir des Religieux, le logement du gardien y compris, actuellement pour 16 religieux.

Dans le dortoir d'Infirmierie, sans y comprendre la chambre qu'on peut faire au-dessus de l'ancien chauffoir, mais faisant de la chapelle une cellule font dix neuf, et pour un au-dessus de la chambre des domestiques font pour le vingtième religieux et de plus deux chambres d'Infirmier nécessaires, et le logement des hôtes au cas qu'on en vult recevoir, pourrait être dans le logement de la ferme, et ce qui est en dehors de la maison conventuelle (...).

Au-dessus du Choeur est l'ancienne Bibliothèque laquelle a 22 pieds de longueur sur 17 de largeur, on en peut faire la fruiterie (...).

#### Bibliothèque

Dans l'Aile ou Corps de bâtiment (logis abbatial) du couchant

est une très belle et nouvelle Bibliothèque, laquelle a 36 pieds de longueur sur 14 pieds de largeur en dedans de ses lambris. Elle est éclairée par 4 fenêtres, savoir deux au levant sur le cloître et deux au couchant sur une cour. Il y a de forts beaux jardins.

Ladite maison conventuelle n'est actuellement occupée que par le Père Gardien, le P. Vicaire, un religieux et un frère (...).

[ énumération des travaux à effectuer concernant essentiellement les huisseries, sols et couvertures ].

- toutes les couvertures du pourtour du cloître, une partie de sa charpente.
- toutes les couvertures des dessus de l'Eglise, de la Maison conventuelle et du clocher sont fortement à réparer (...).

Signé DAVID

Quimper, le 16 janvier 1791.

Table des figures

Pl.I. Extrait cadastral 1978	
Doc.1. Extrait cadastral 1836	
Doc.2. Entrée. Doc. Villard Quimper (Coll. SDA Quimper)	83.29.772 X 123
Doc.3. Eglise, crypte. Doc. Villard Quimper (Coll. SDA Quimper)	83.29.767 X
Doc.4. Logis 1887. Doc. Villard Quimper (Coll. SDA Quimper)	83.29.789 X
Doc.5. Croix. Doc. Villard Quimper (Coll. SDA Quimper)	83.29.786 X
Doc.6. Jardins. Doc. Villard Quimper (Coll. SDA Quimper)	83.29.780 X
Doc.7. Jardins. Doc. Villard Quimper (Coll. SDA Quimper)	83.29.790 X
Fig.1. Vue aérienne Sud	84.29.1349 VR
Fig.2. Vue aérienne Est	84.29.1350 VR
Fig.3. Vue aérienne Nord	84.29.1351 VR
Fig.4. Portail d'entrée, vue Nord	83.29.1039 X
Fig.5. Porte d'accès à l'église, vue Ouest	83.29.1037 X
Fig.6. Eglise, mur Sud, vue Nord	83.29.1031 X
Fig.7. Cour intérieure. Puits et mur Sud de l'église	83.29.1030 X
Fig.8. Logis abbatial, élévation Ouest	83.29.1022 X
Fig.9. Logis abbatial, élévation Ouest, porte	83.29.1024 X
Fig.10. Logis abbatial, élévation Sud	83.29.1026 X
Fig.11. Logis abbatial, élévation Sud, porte	83.29.1025 X
Fig.12. Logis abbatial, élévation Est	83.29.1029 X
Fig.13. Cour intérieure : cloître et puits	83.29.1032 X
Fig.14. Cour intérieure, cloître : vue Nord	83.29.1033 X
Fig.15. Cour intérieure, puits	83.29.1028 X
Fig.16. Cour intérieure, mur Est, cheminée	83.29.1034 X
Fig.17. Logis abbatial, côté Ouest, puits	83.29.1023 X
Fig.18. Logis 1883. Elévation Sud	83.29.1035 X
Fig.19. Logis 1883. Vue Nord-Est	83.29.1027 X
Fig.20. Croix, vue Nord	83.29.1036 X
Fig.15 bis. Cour intérieure, puits	83.29.690 ZA *
Fig.15 ter. Cour intérieure, puits	83.29.691 ZA *
Fig.16 bis. Cour intérieure, cheminée	83.29.692 ZA *

\* Clichés couleur disponibles à la diathèque.

29 - CANTON DE  
PONT-CROIX

29 - AUDIERNE


AUDIERNE, Rue de l'Abbaye

COUVENT DES CAPUCINS

Cad. 1978

Section AK/ échelle 1/1000e

PL. I.

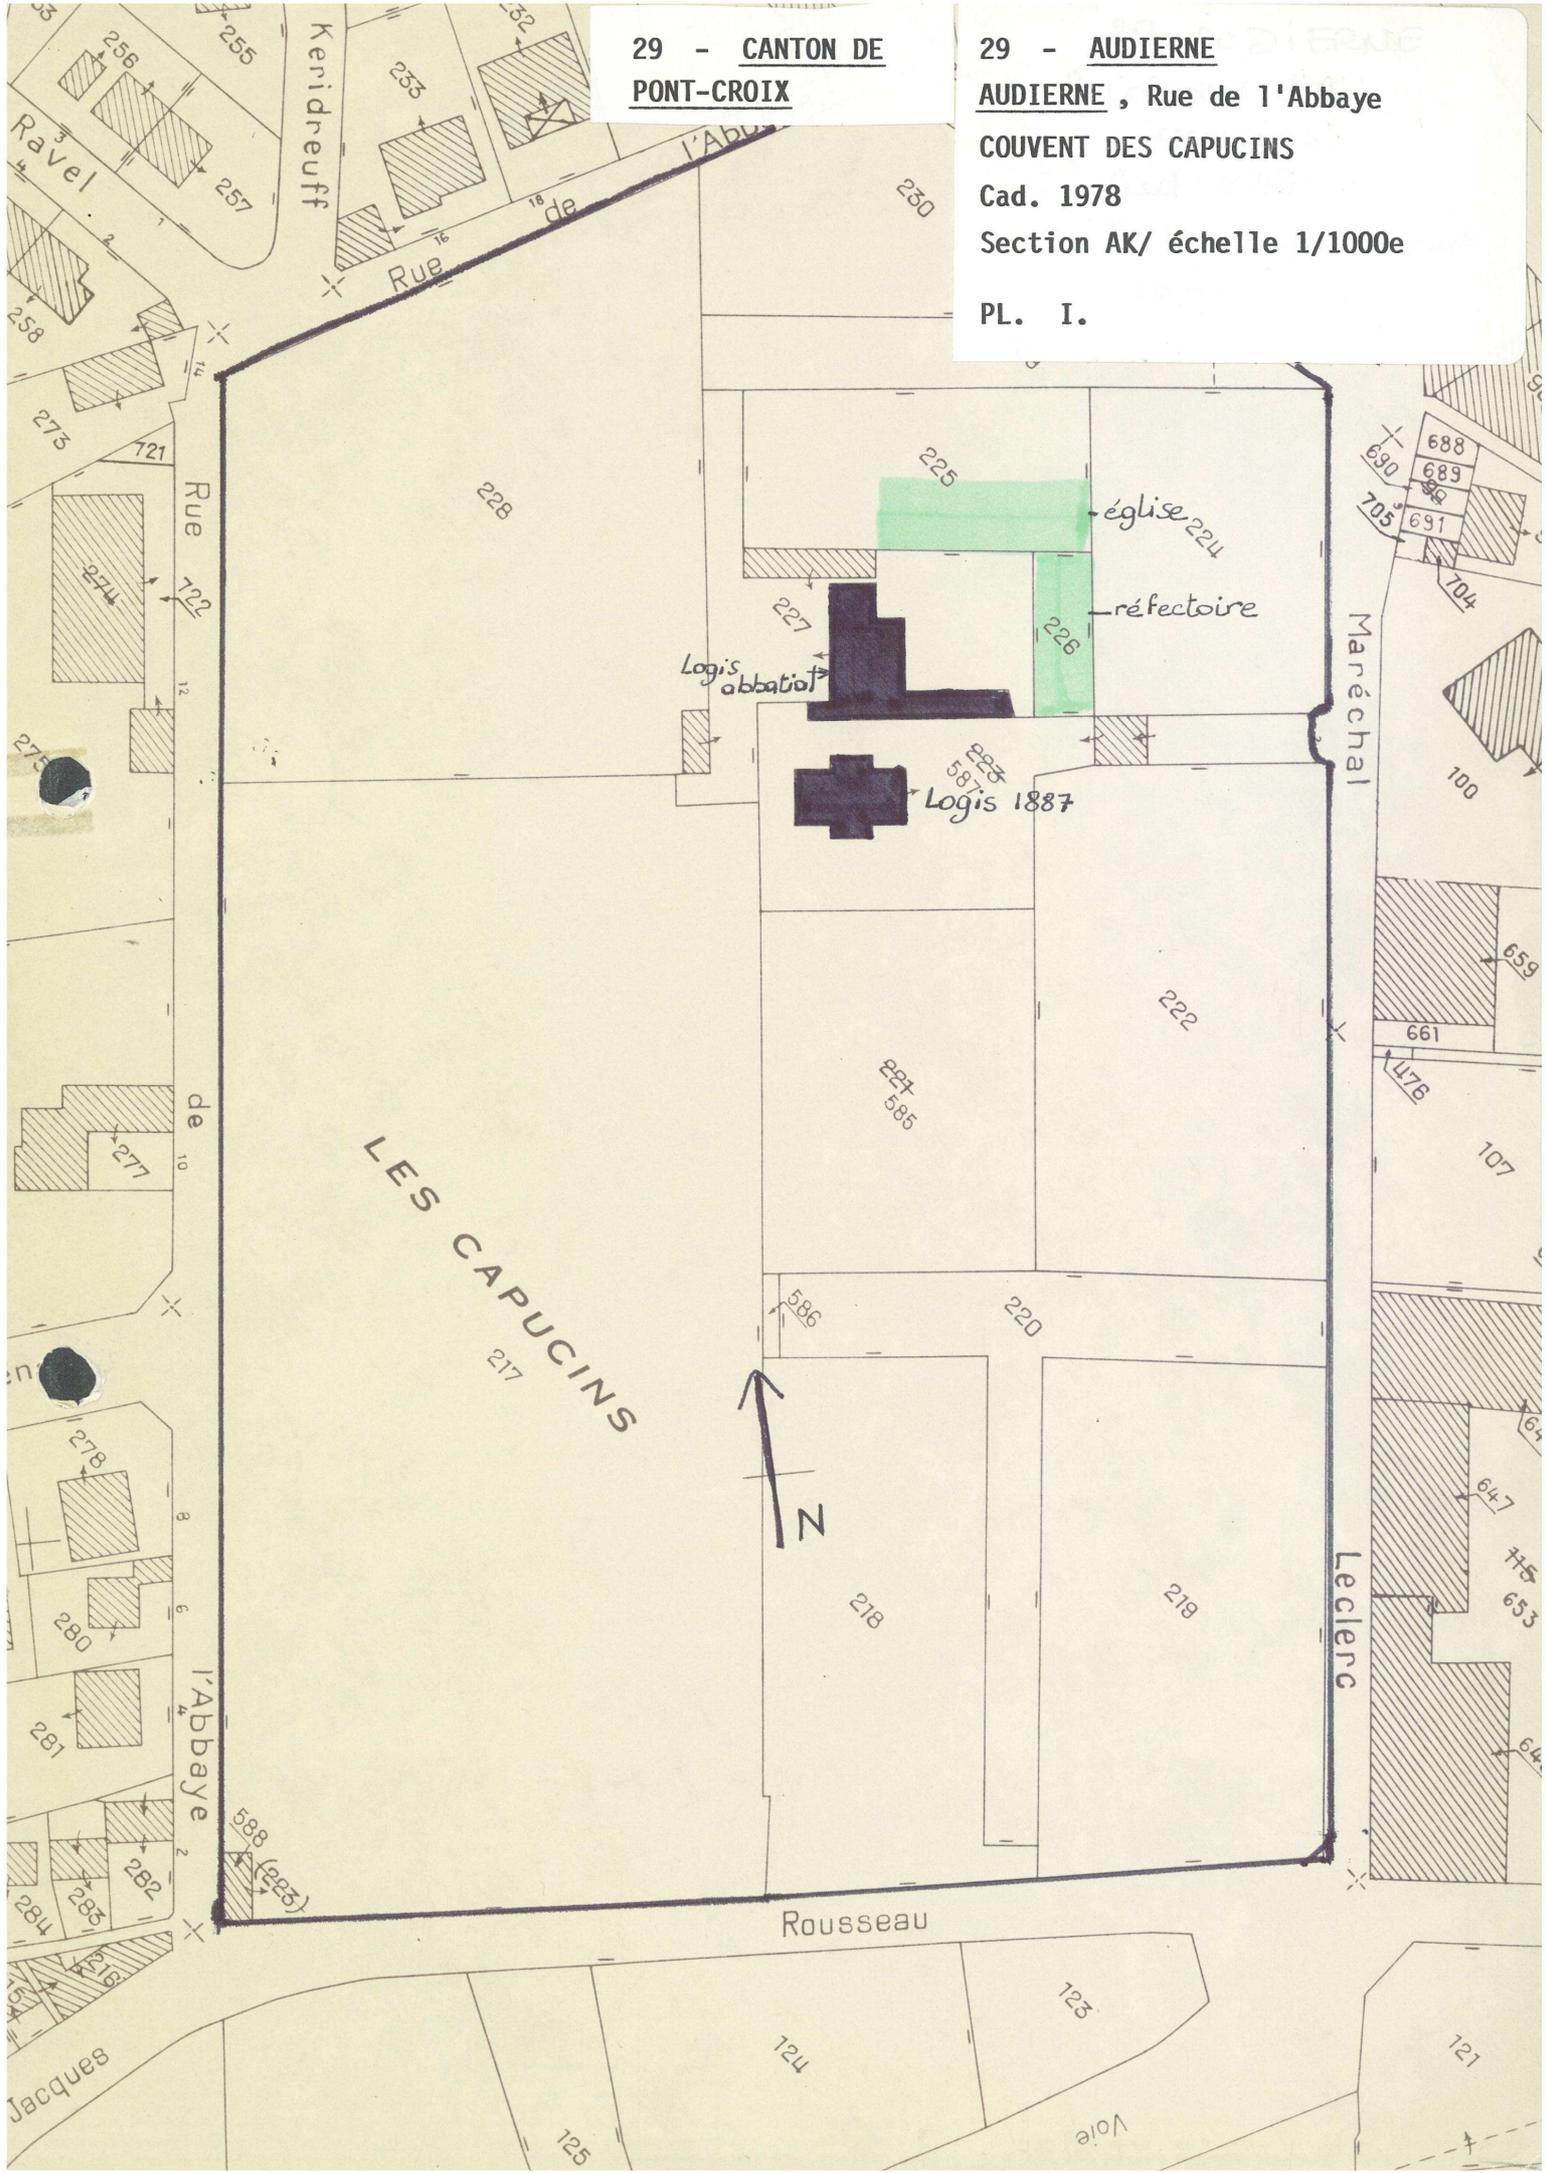



29 AUDIERNE Rue de l'Abbaye  
COUVENT des CAPUCINS

DOC. 2 Entree  
Coll. Villard S. D. A. Guimper  
Cl. Inv. Artur 83 29 772 X.




29 AUDIERNE Rue de l'Abbaye  
COUVENT des CAPUCINS

DOC.3 Eglise, crypte  
Coll. Villard S.D.A. Quimper  
Cl. Inv. Artur 83 29 767 X.



29 AUDIERNE Rue de l'Abbaye  
COUVENT des CAPUCINS

DOC.4 Logis 1887  
Coll. Villard S.D.A. Quimper  
Cl. Inv. Artur 83 29 789 X.

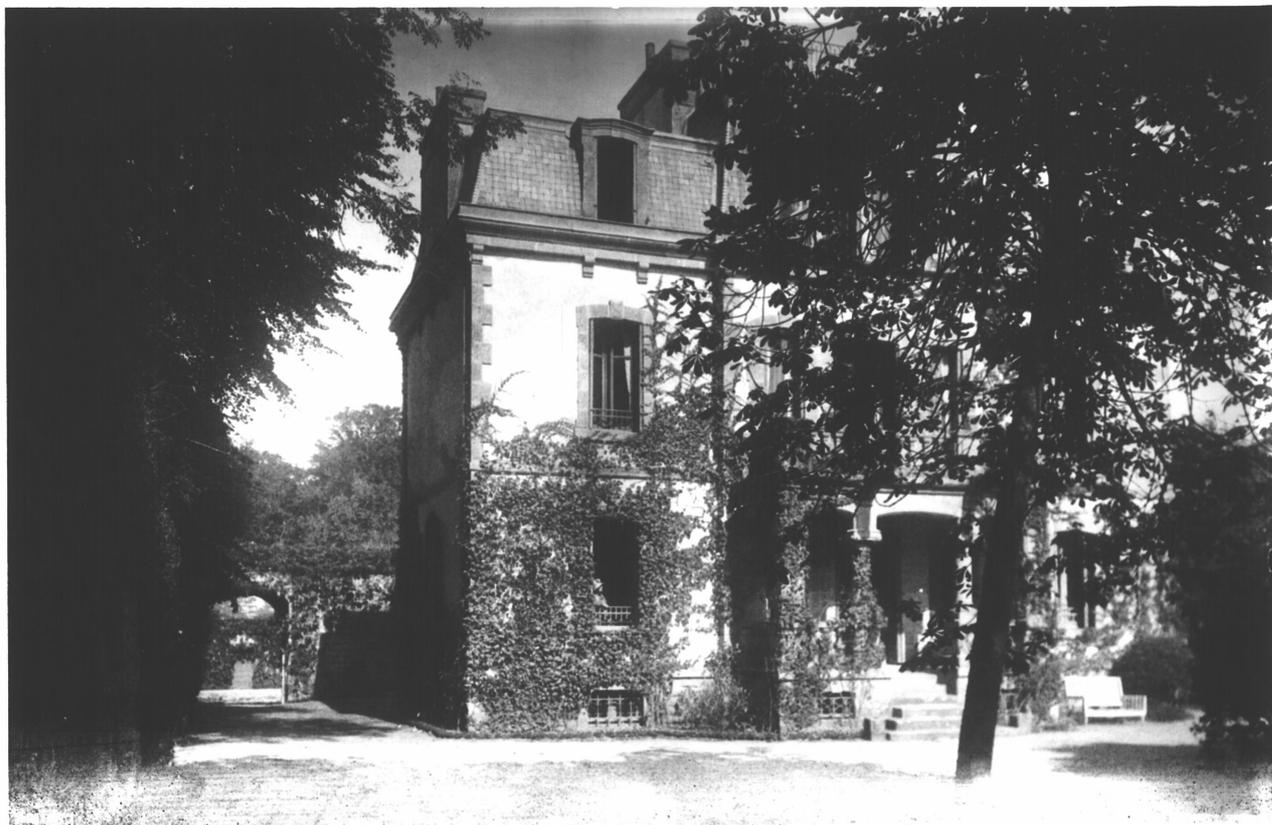

29 AUDIERNE Rue de l'Abbaye  
COUVENT des CAPUCINS

DOC.5 Croix  
Coll. Villard S. D. A. Quimper  
Cl. Inv. Artur 83 29 786 X.



29 AUDIERNE Rue de l'Abbaye  
COUVENT des CAPUCINS

DOC.6 Jardins  
Coll. Villard S.D.A. Quimper  
Cl. Inv. Artur 83 29 780 X.



29 AUDIERNE Rue de l'Abbaye  
COUVENT des CAPUCINS

DOC.7 Jardins  
Coll. Villard S. D. A. Quimper  
Cl. Inv. Artur 83 29 790 X.



29 AUDIERNE Rue de l'Abbaye  
COUVENT des CAPUCINS

FIG.1 Vue aeriene Sud

Cl.G.A.L.A.T. 84 29 1349 VR



29 AUDIERNE Rue de l'Abbaye  
COUVENT des CAPUCINS

FIG.2 Vue aerienne Est

Cl.G.A.L.A.T. 84 29 1350 VR



29 AUDIERNE Rue de l'Abbaye  
COUVENT des CAPUCINS


FIG.3 Vue aerienne Nord

Cl.G.A.L.A.T. 84 29 1351 XR



29 AUDIERNE Rue de l'Abbaye  
COUVENT des CAPUCINS

FIG.4 Portail d'entree,  
vue Nord  
Cl. Inv. Lambart 83 29 1039 X.

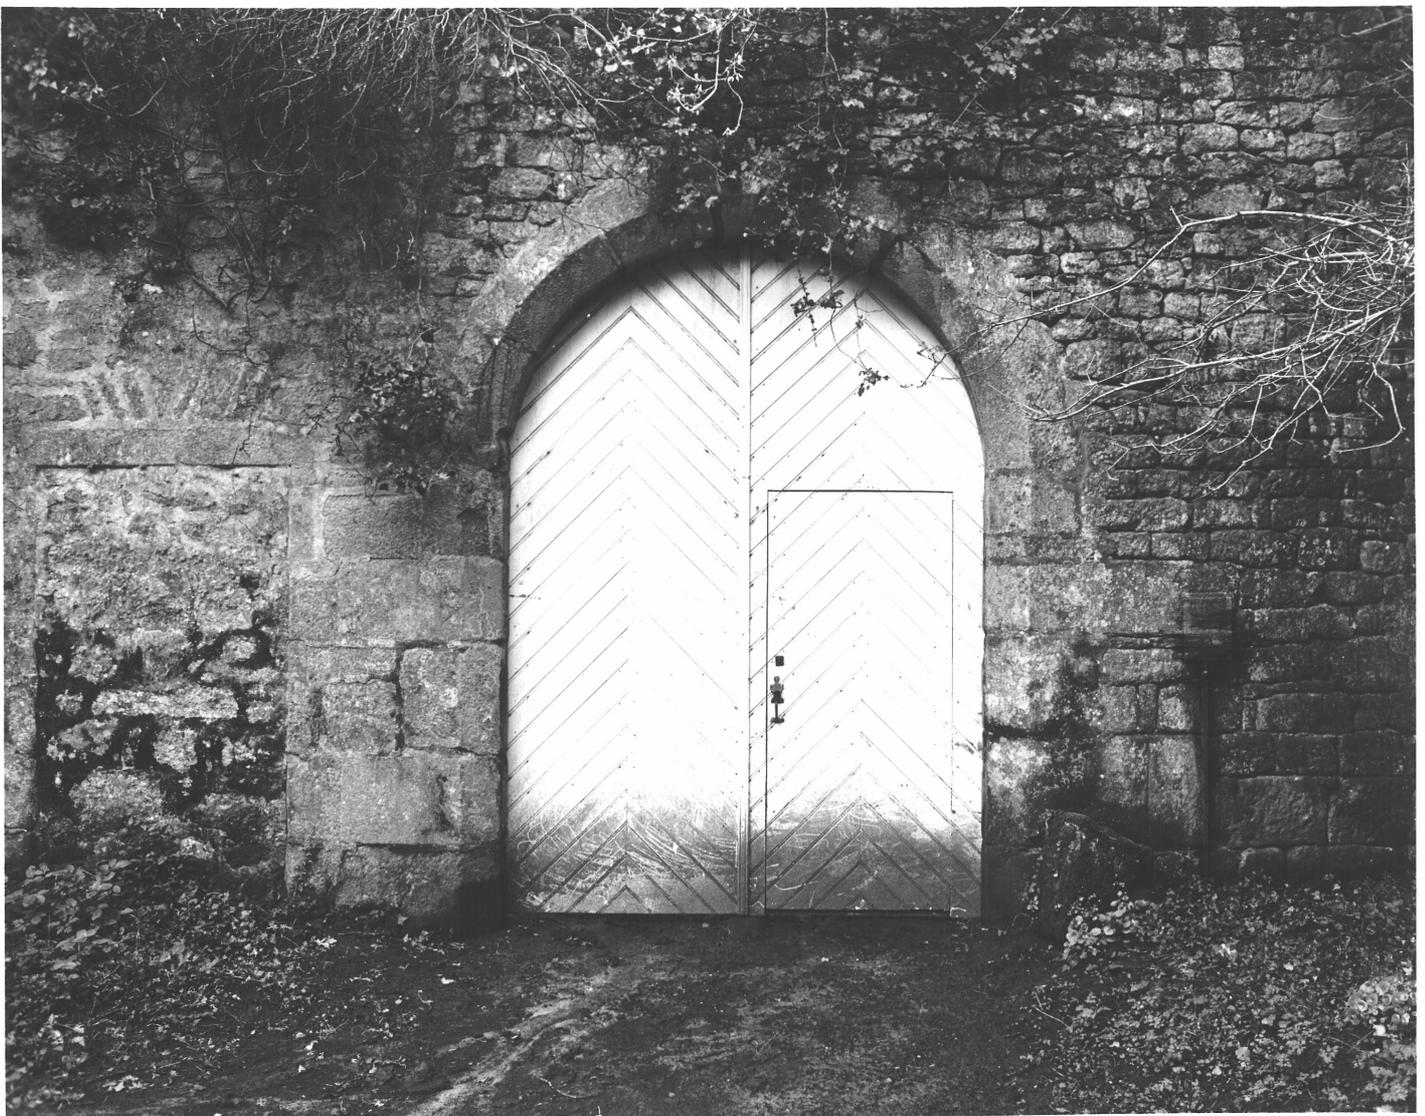

29 AUDIERNE Rue de l'Abbaye  
COUVENT des CAPUCINS

FIG.5 Porte d'accès a l'église  
vue Ouest

Cl. Inv. Lambart 83 29 1037 X.



29 AUDIERNE Rue de l'Abbaye  
COUVENT des CAPUCINS

FIG.6 Eglise, mur Sud,  
vue Nord  
Cl.Inv.Lambart 83 29 1031 X.



29 AUDIERNE Rue de l'Abbaye  
COUVENT des CAPUCINS

FIG.7 Cour interieure, puits  
et mur Sud de l'eglise  
Cl.Inv.Lambart 83 29 1030 X.



29 AUDIERNE Rue de l'Abbaye  
COUVENT des CAPUCINS

FIG.8 Logis abbatial,  
elevation Ouest  
Cl. Inv. Lambart 83 29 1022 X.




29 AUDIERNE Rue de l'Abbaye  
COUVENT des CAPUCINS

FIG.9 Logis abbatial,  
elevation Ouest : porte  
Cl.Inv.Lambart 83 29 1024 X.



29 AUDIERNE Rue de l'Abbaye  
COUVENT des CAPUCINS

FIG.10 Logis abbatial,  
elevation Sud  
Cl.Inv.Lambart 83 29 1026 X.

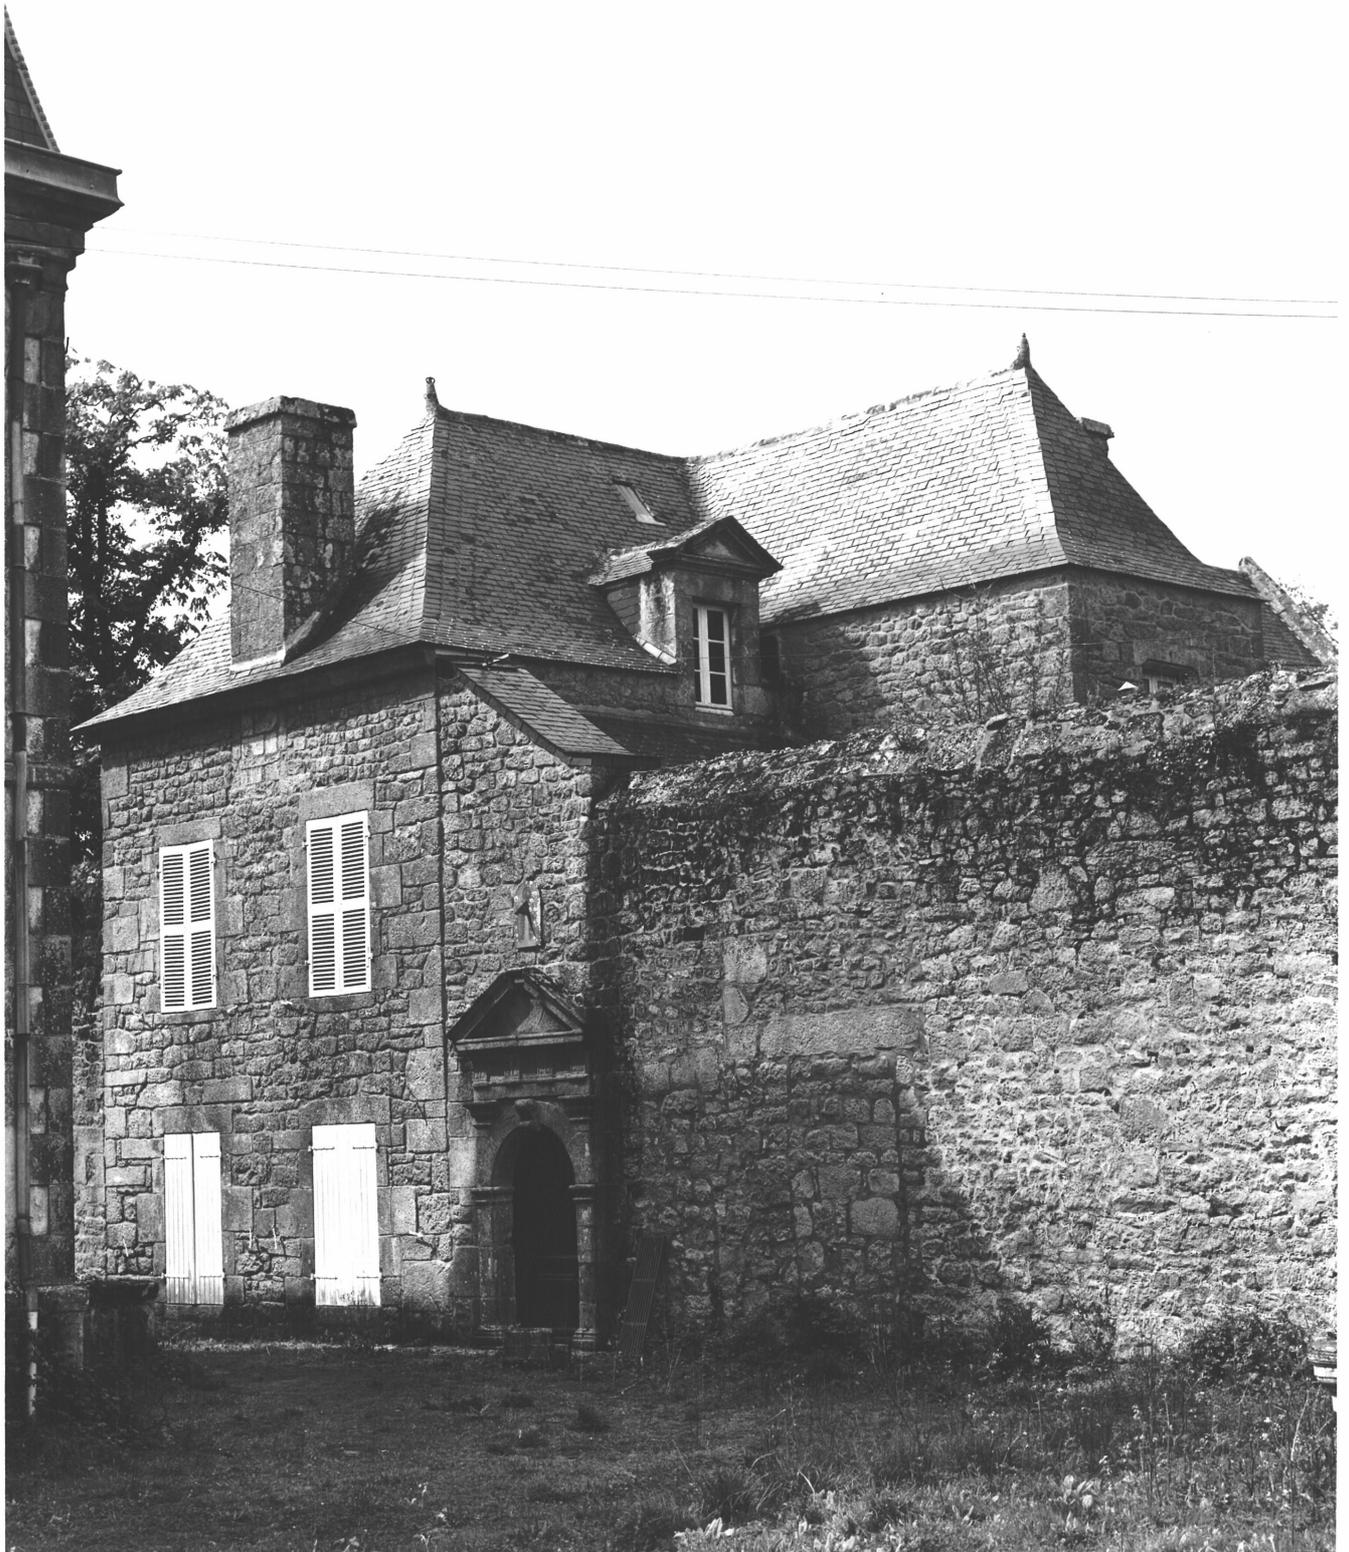

29 AUDIERNE Rue de l'Abbaye  
COUVENT des CAPUCINS

FIG.11 Logis abbatial,  
elevation Sud : porte  
Cl.Inv.Lambart 83 29 1025 X.

139



29 AUDIERNE Rue de l'Abbaye  
COUVENT des CAPUCINS

FIG. 12 Logis abbatial,  
elevation Est  
Cl. Inv. Lambart 83 29 1029 X.



29 AUDIERNE Rue de l'Abbaye  
COUVENT des CAPUCINS

FIG.13 Cour interieure :  
cloitre et puits  
Cl. Inv. Lambart 83 29 1032 X.



29 AUDIERNE Rue de l'Abbaye  
COUVENT des CAPUCINS

FIG.14 Cour interieure :  
cloitre, vue Nord  
Cl.Inv.Lambart 83 29 1033 X.



29 AUDIERNE Rue de l'Abbaye  
COUVENT des CAPUCINS


FIG.15 Cour interieure : puits

Cl. Inv. Lambart 83 29 1028 X.




29 AUDIERNE Rue de l'Abbaye  
COUVENT des CAPUCINS

FIG. 16 Cour interieure : mur Est,  
cheminee  
Cl. Inv. Lambart 83 29 1034 X.

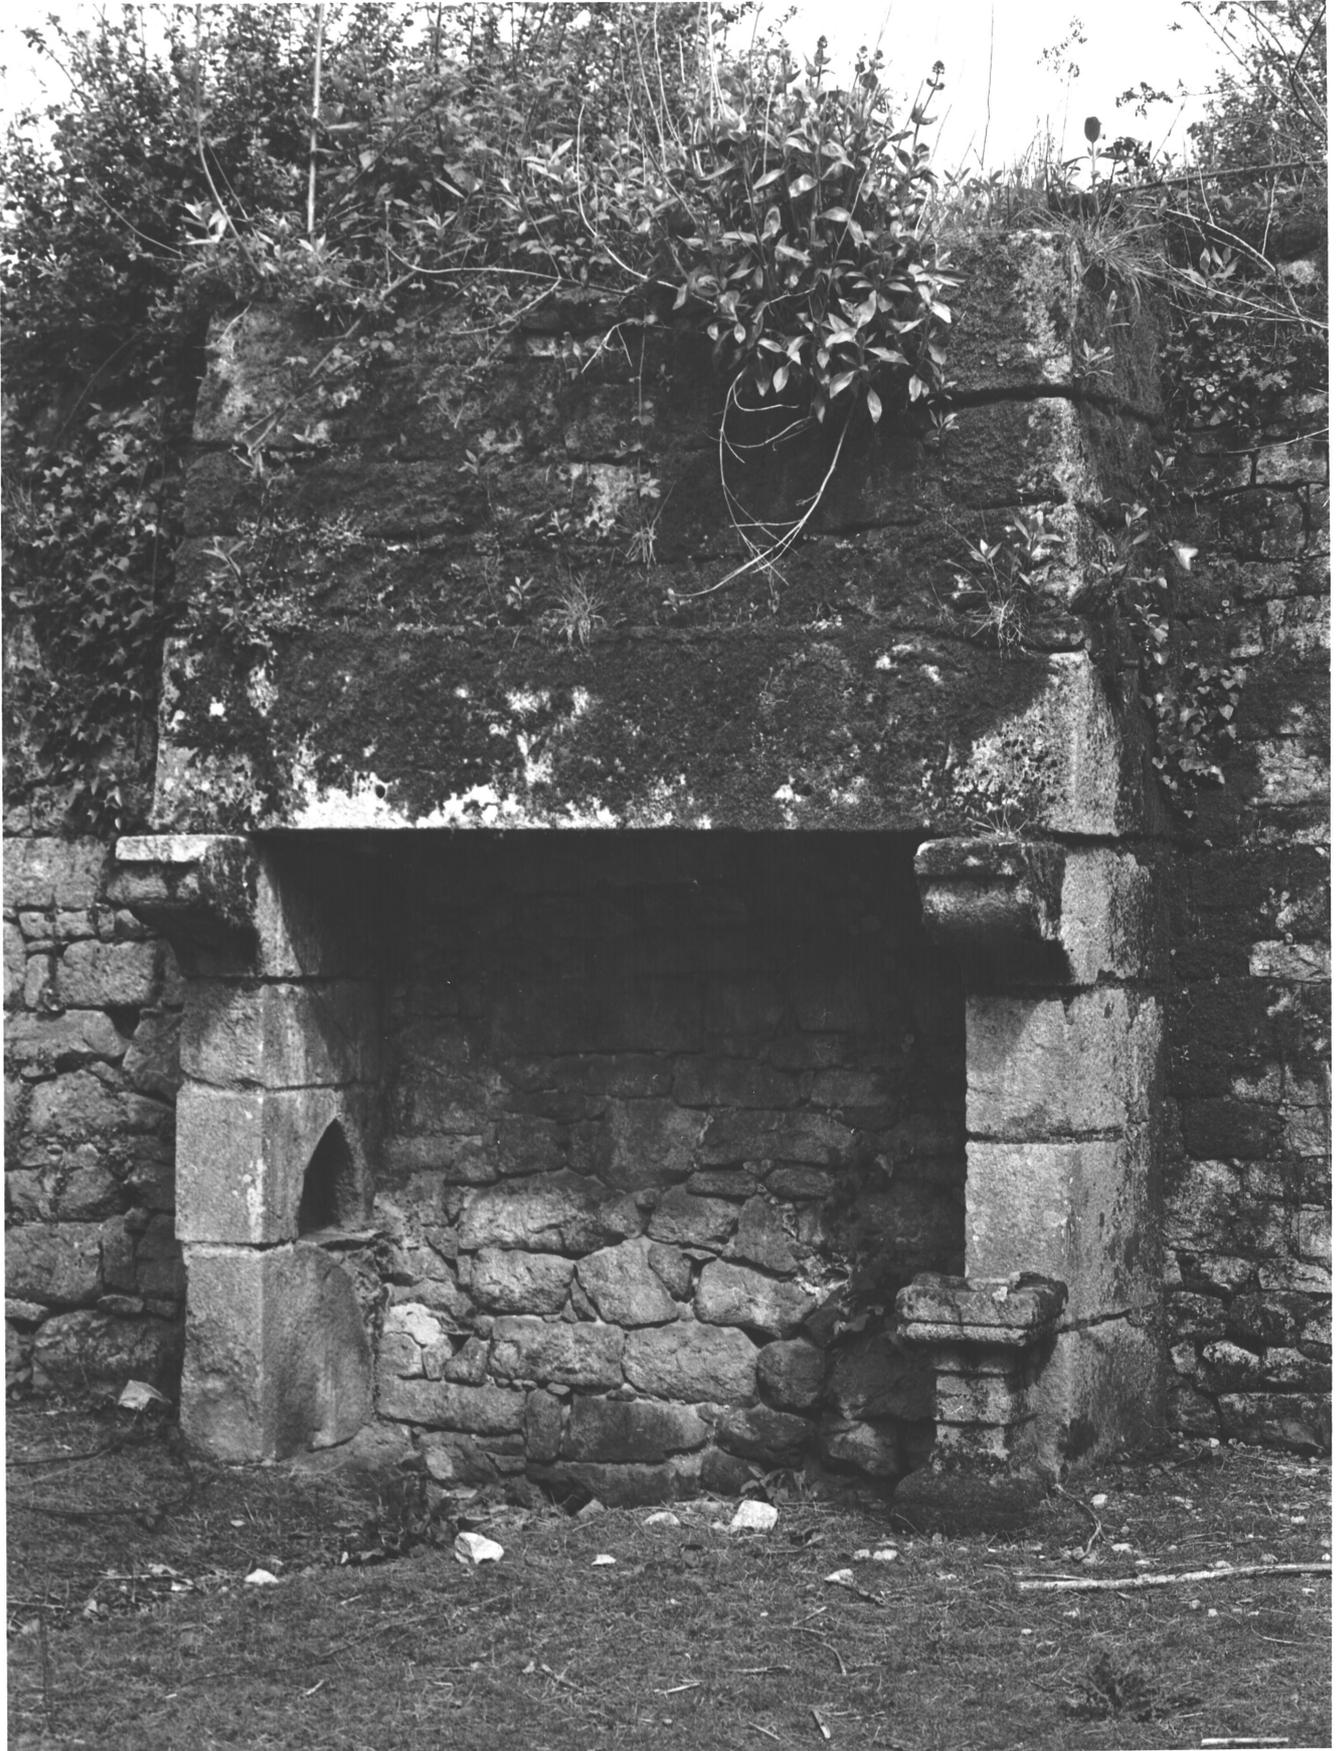

29 AUDIERNE Rue de l'Abbaye  
COUVENT des CAPUCINS

FIG.17 Logis abbatial, cote Ouest :  
puits  
Cl. Inv. Lambart 83 29 1023 X.

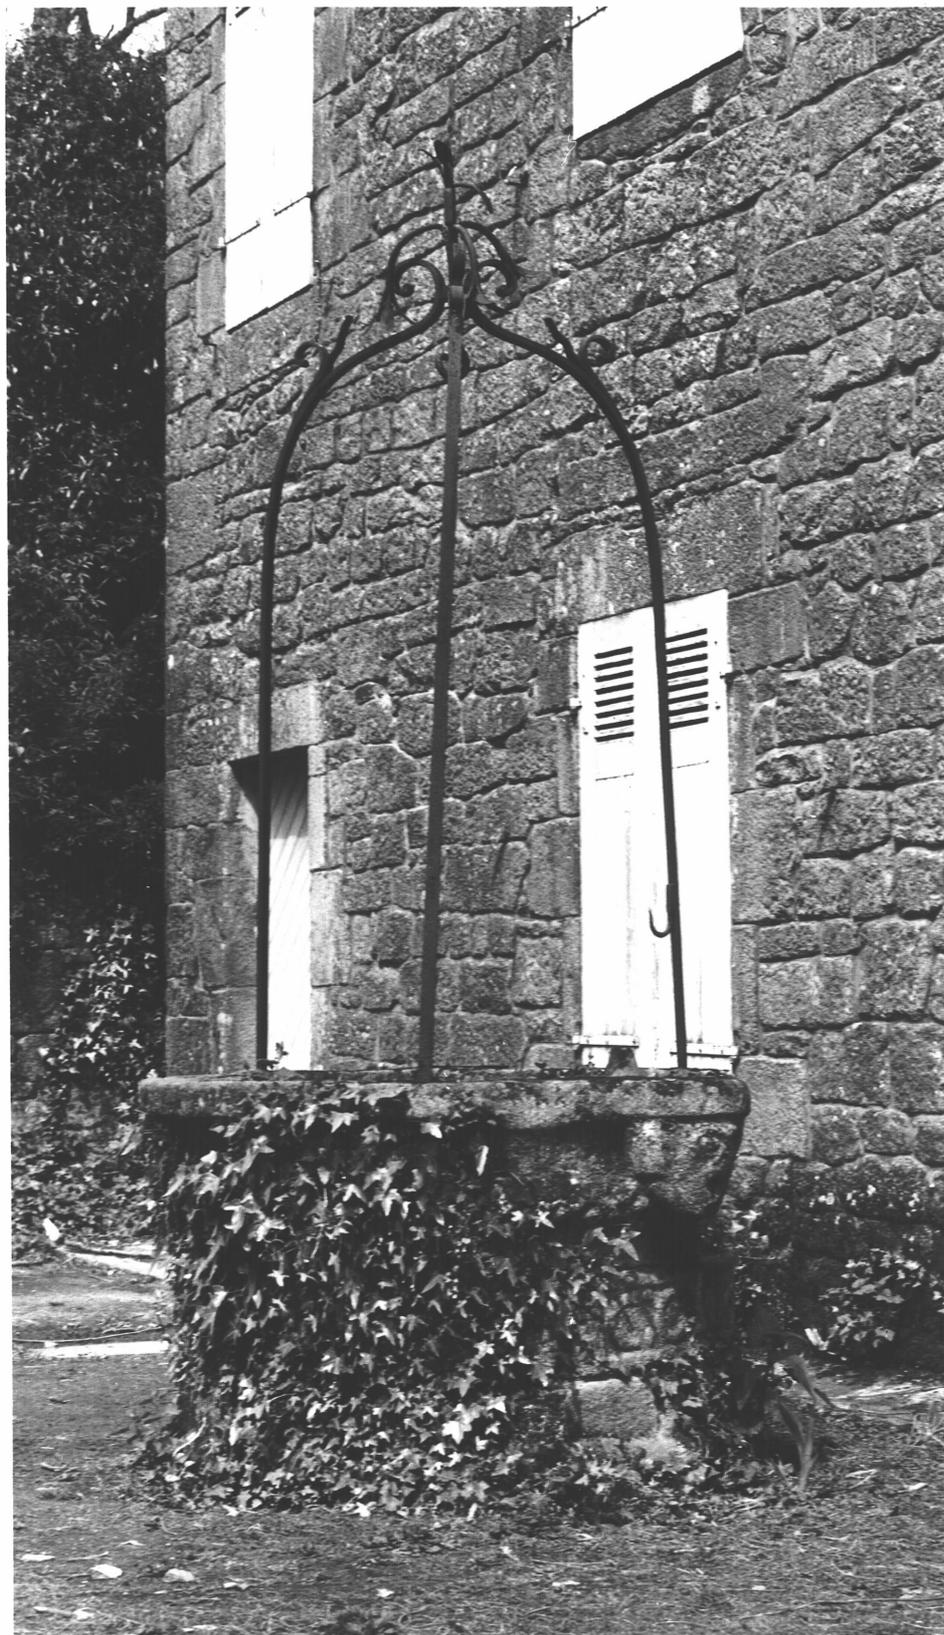

29 AUDIERNE Rue de l'Abbaye  
COUVENT des CAPUCINS

FIG. 18 Logis 1883, elevation Sud

Cl. Inv. Lambart 83 29 1035 X.



29 AUDIERNE Rue de l'Abbaye  
COUVENT des CAPUCINS

FIG.19 Logis 1883, vue Nord-Est

Cl.Inv.Lambart 83 29 1027 X.



29 AUDIERNE Rue de l'Abbaye  
COUVENT des CAPUCINS

FIG.20 Croix, vue Nord

Cl.Inv.Lambart 83 29 1036 X.

