

29

n° département

AUDIERNE

commune

AUDIERNE

lieu-dit

RUE EMILE COMBES

adresse

QUIMPER

arrondissement

PONT-CROIX

canton

édifice ou ensemble contenant

EGLISE PAROISSIALE

dénomination et titre de l'oeuvre

SAINT JOSEPH

1 Annexe 6075

Coordonnées. LAMBERTO X = 08736 Y = 35834

Cadastré année : section : parcelle :
 année : 1963 section : AN parcelle : 102

Propriété : PRIVEE PERSONNE MORALE

Destination actuelle :

Protection

État de conservation :

Établi en 1977-78,80 A par 83 C. TOSKER

SITUATION : EN VILLEMATERIAUX: 1)GROS OEUVRE: GRANULITE,PIERRE DE TAILLE 2) COUVERTURE : ARDOISESTRUCTURE: 3 VAISSEAUXCOUVERTURE: TOIT A LONGS PANS,PIGNON DECOUVERTESCALIERS: ESCALIER DANS OEUVRE,ESCALIER EN VIS SANS JOURHISTORIQUE ET CONCLUSIONS: EGLISE CONSTRuite ENTRE 1912 ET 1925 SUR LES PLANS DE CHARLES CHAUSSEPIED.Table des figures

Pl. 1.	Extrait cadastral 1978		
Doc.1.	Projet de Chaussepied, vers 1910	84.29.281	X #
Doc.2.	Vue perspective en médaillon. Projet de Chaussepied, 1915.	87.29.1281	P
Doc.3.	Élévation Est, projet de Chaussepied, 1915 ?	87.29.1283	P
Doc.4.	Tour. Élévation Sud. Projet de Chaussepied, 1915	87.29.1284	P
Doc.5.	Chaire. Projet de Chaussepied, 1912.	87.29.1282	P
Doc.6.	Projet : coupe sur nef et transept, Chaussepied, 1912		
Doc.7.	Projet : coupe longitudinale : Chaussepied, 1912		

Doc.8. Projet : façades latérales :
Chaussepied, 1913

Doc.9. Projet : autels des chapelles.
Chaussepied, 1925.

Doc.10. Projet de grille de clôture.
Chaussepied, 1932.

Doc.11. Projet de rampe.
Chaussepied, 1932.

Doc.12. Projet de grille d'entrée en fer
forgé. Chaussepied, 1932.

Fig.1. Vue générale extérieure Est

85.29.1611 V

Fig.2. Vue axiale Ouest-Est

83.29.988 X

Fig.3. Vue axiale Est-Ouest

83.29.987 X.


AUDIERNE - Rue Emile Combes

EGLISE PAROISSIALE SAINT-JOSEPH

Cad. 1978

Section AN/ échelle 1/1000e


PL. I.

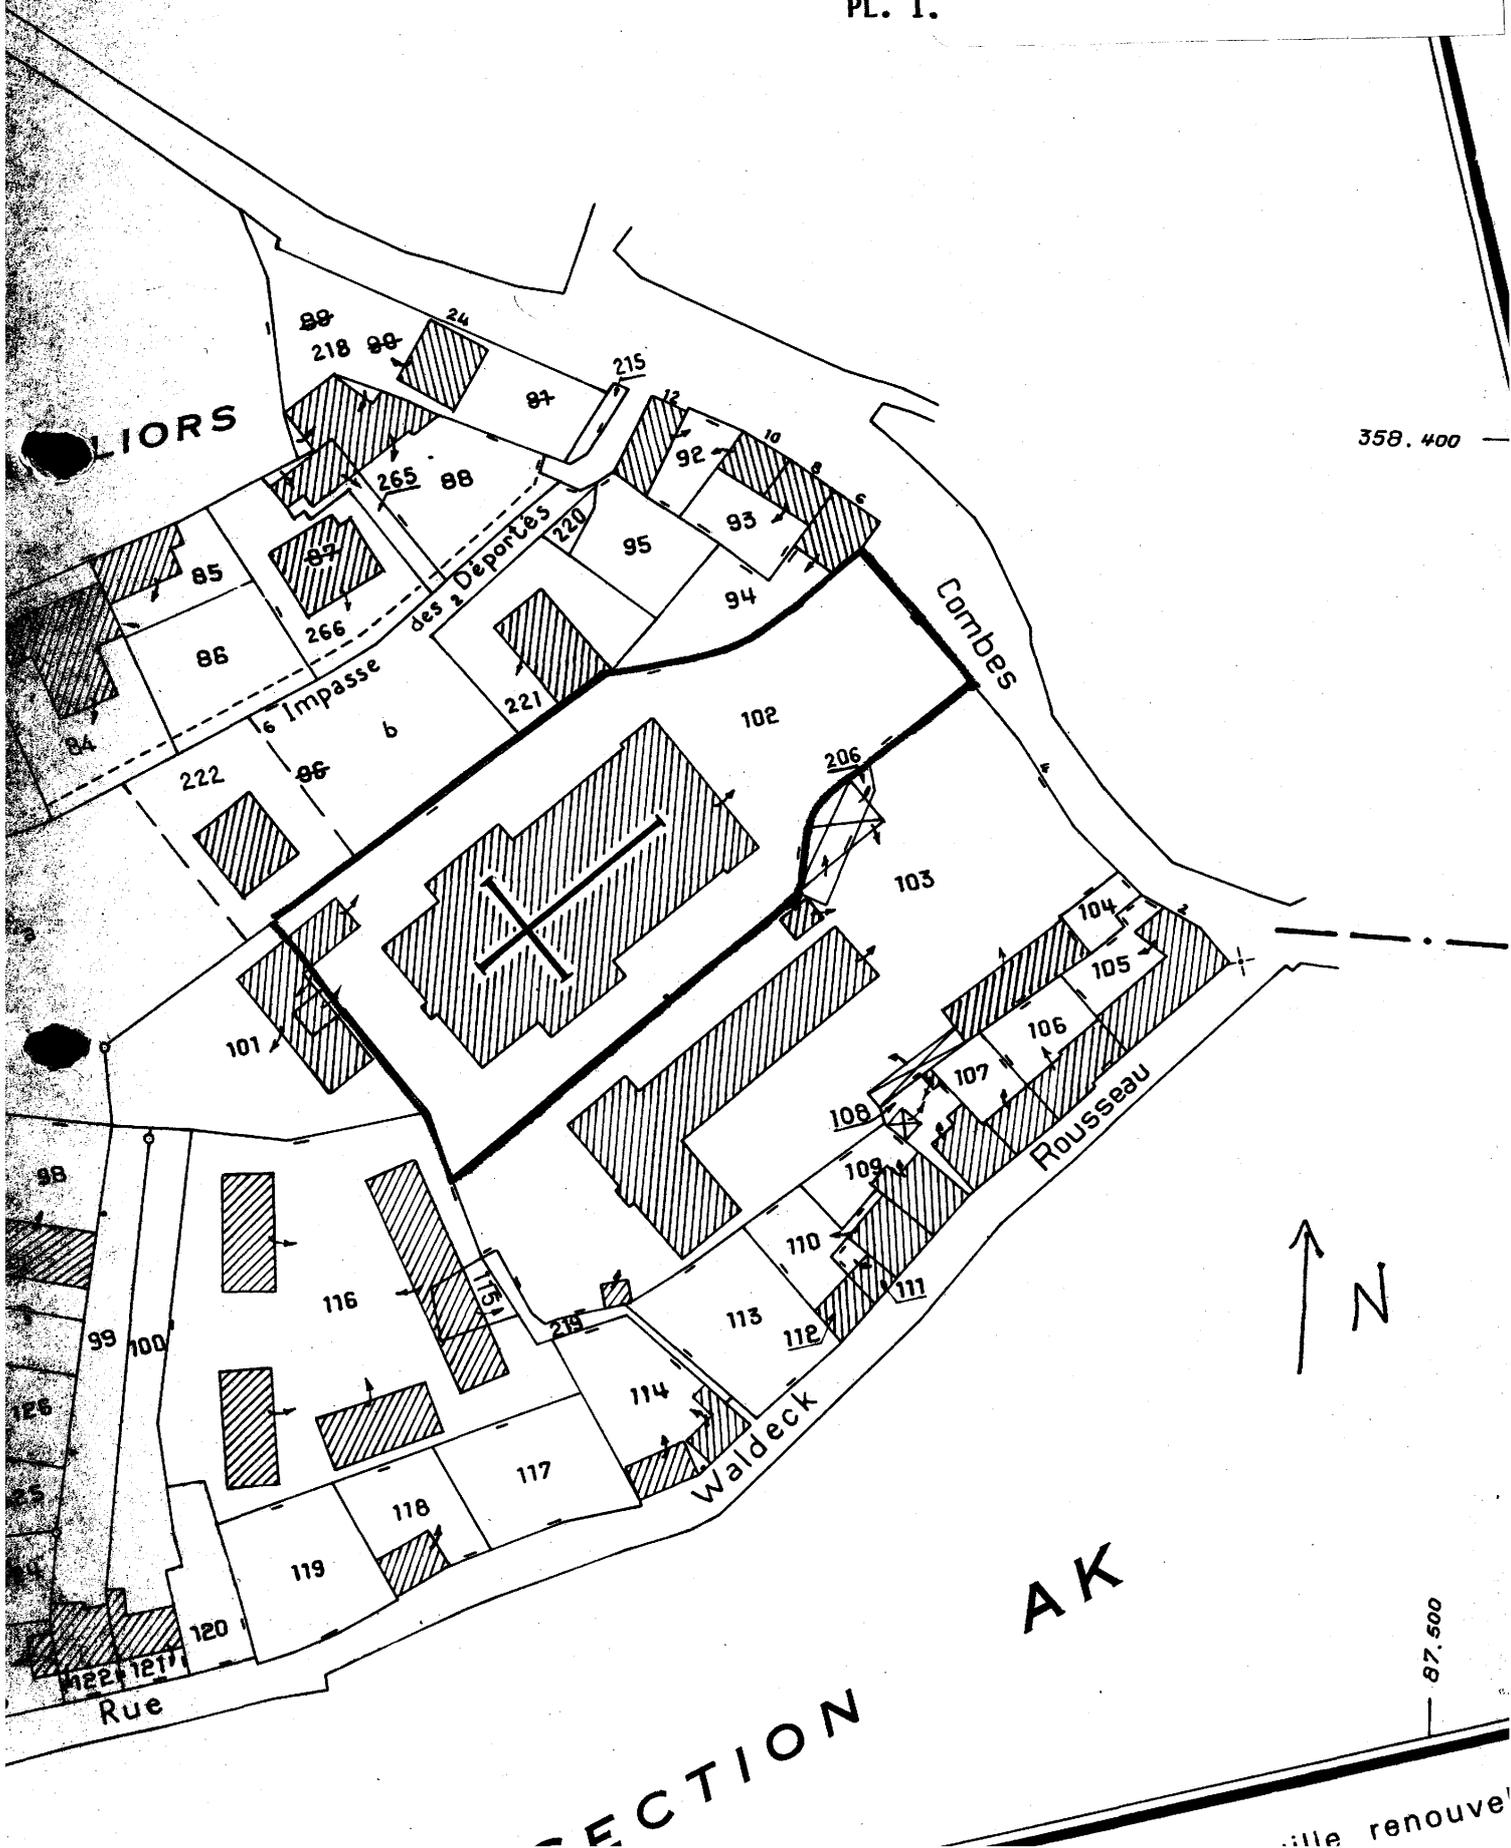

29 AUDIERNE Audierne , Rue Emile Combes
EGLISE PAROISSIALE SAINT-JOSEPH

DOC.1 Projet de Chaussepied,
vers 1910


Cl. Inv. Lambart 84 29 281 X.

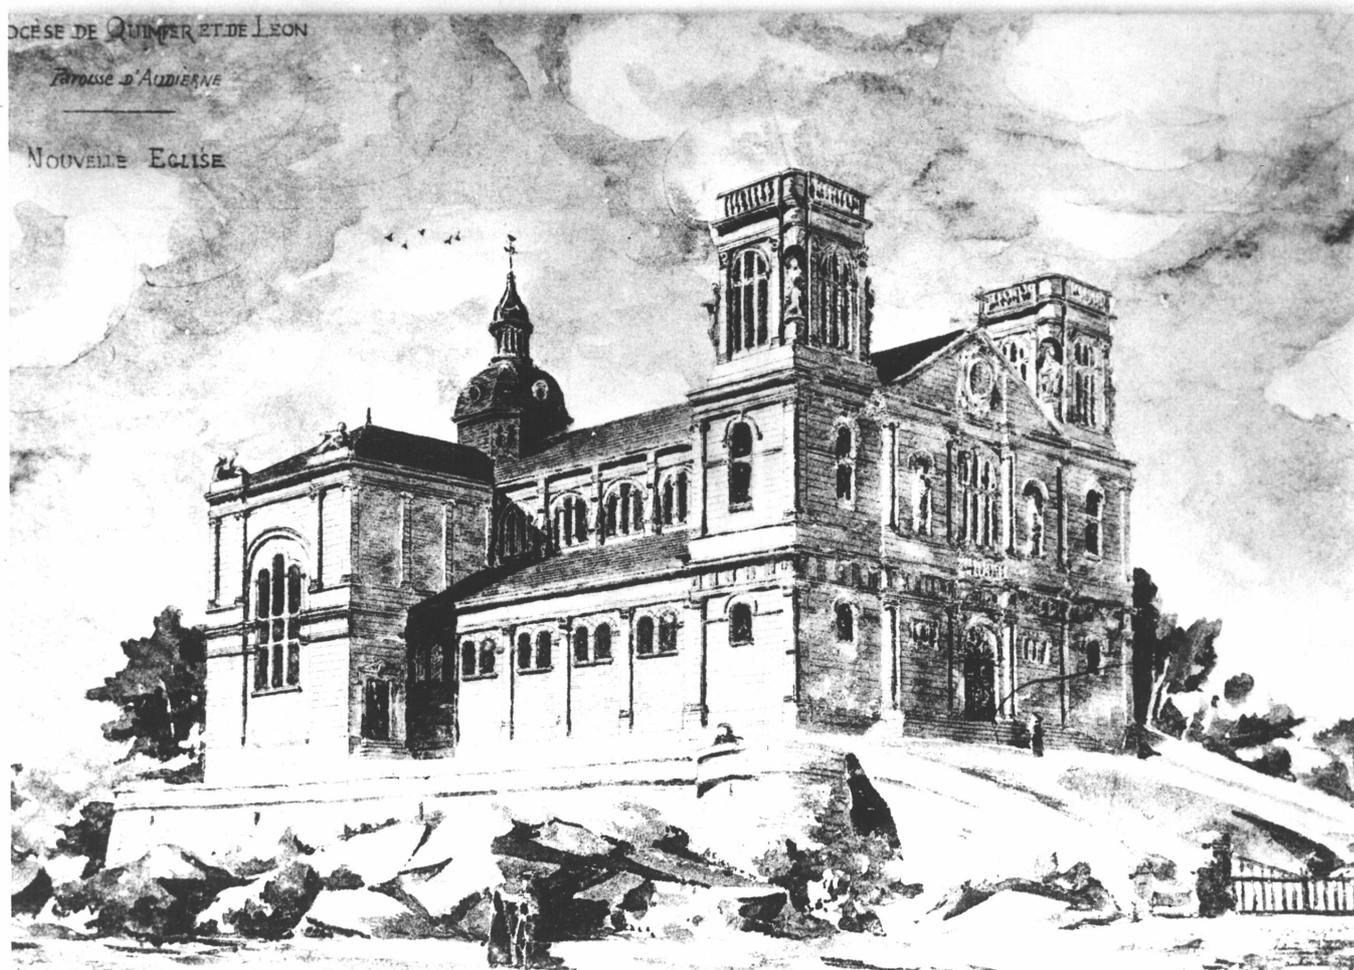

29 AUDIERNE Audierne, Rue Emile Combes
EGLISE PAROISSIALE SAINT-JOSEPH

DOC.2. Vue perspective en médaillon.
Projet de Chaussepied, 1915

Cl. Inv. Lambart 87 29 1281 P.

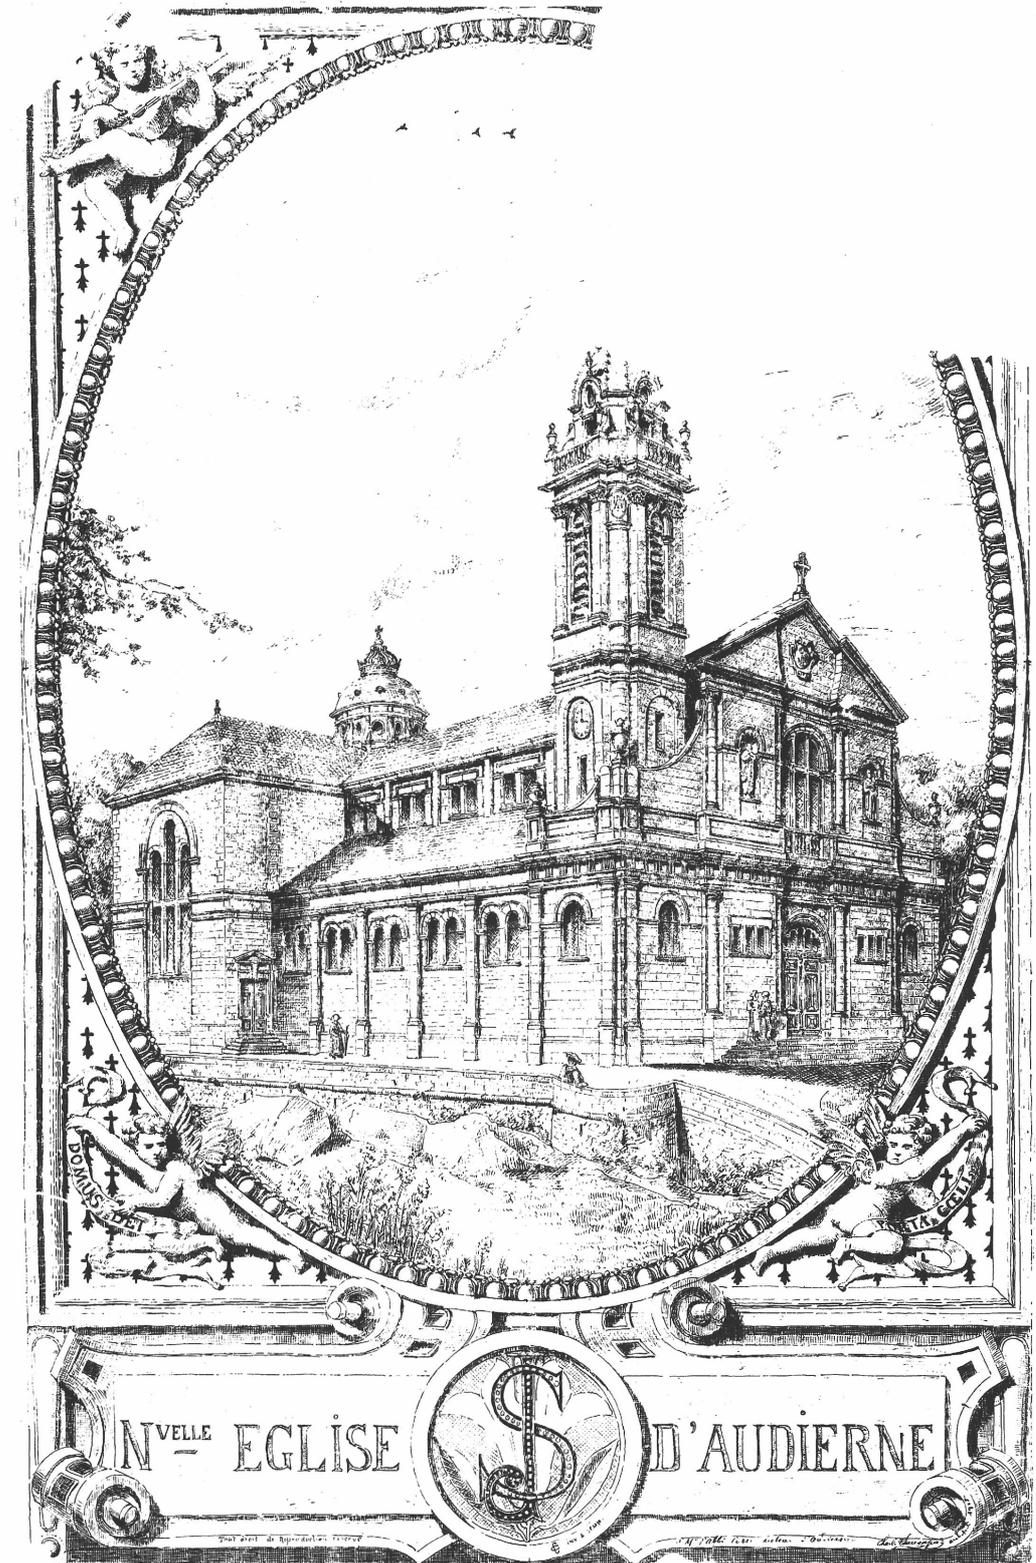

29 AUDIERNE Audierne, Rue Emile Combes

EGLISE PAROISSIALE SAINT-JOSEPH


Pl. 3. Elévation Est. Projet de
Chaussepied, 1915 ?

Cl. Inv. Lambart

87 29 1283 P.

NOUVELLE EGLISE D' AUDIERNE

FINISTERE

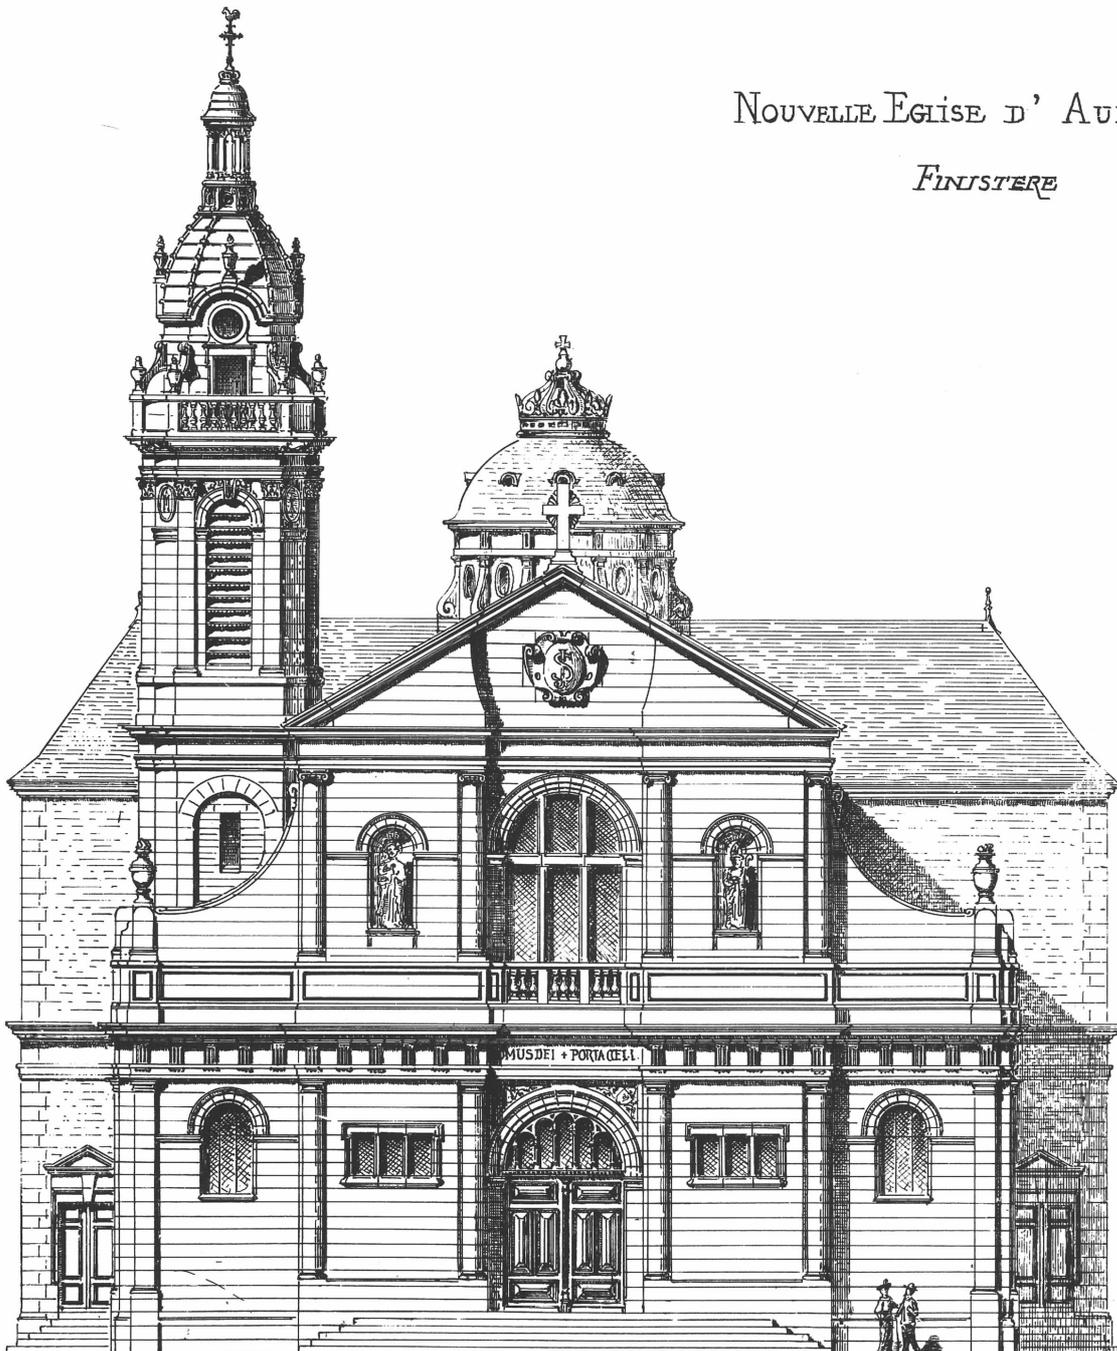

29 AUDIERNE Audierne, Rue Emile Combes


EGLISE PAROISSIALE SAINT-JOSEPH

DOC.4. Tour. Elévation Sud.

Projet de Chaussepied, 1915

Cl. Inv. Lambart

87 29 1284 P.

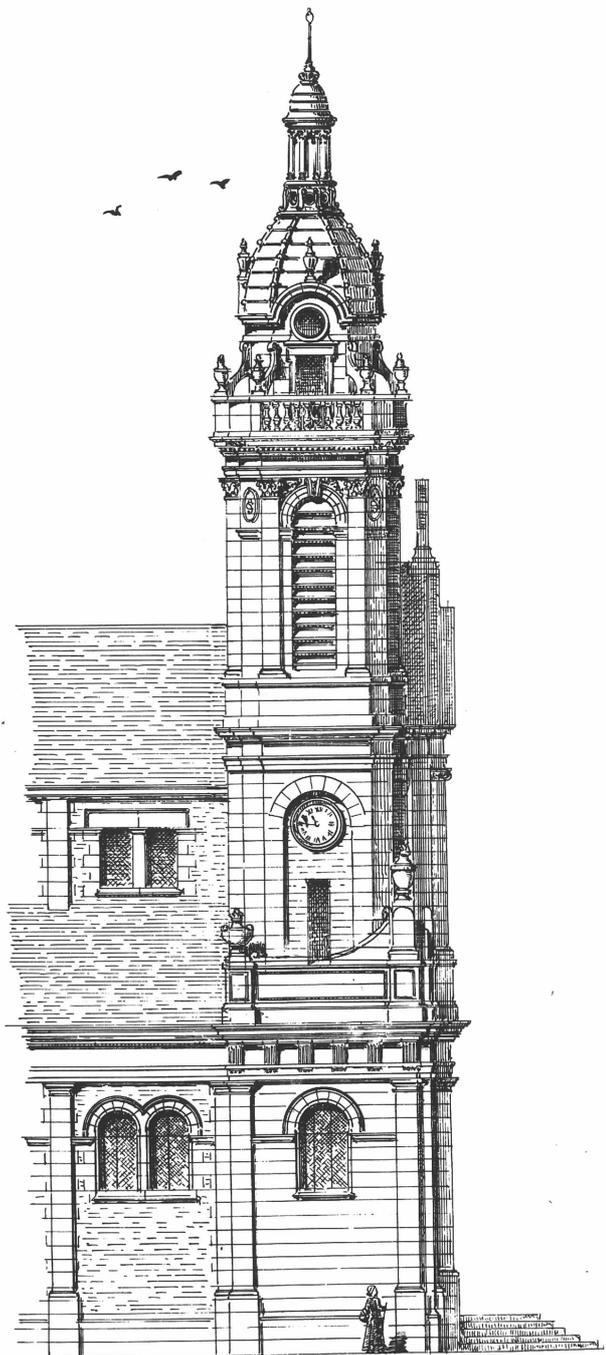

quimper le 10 juin 1915
Chaussepied


29 AUDIERNE Audierne, Rue Emile Combes

EGLISE PAROISSIALE SAINT-JOSEPH

DOC.5. Chaire. Projet de Chaussepied,
1912.

C1. Inv. Lambart

87 29 1282 P.

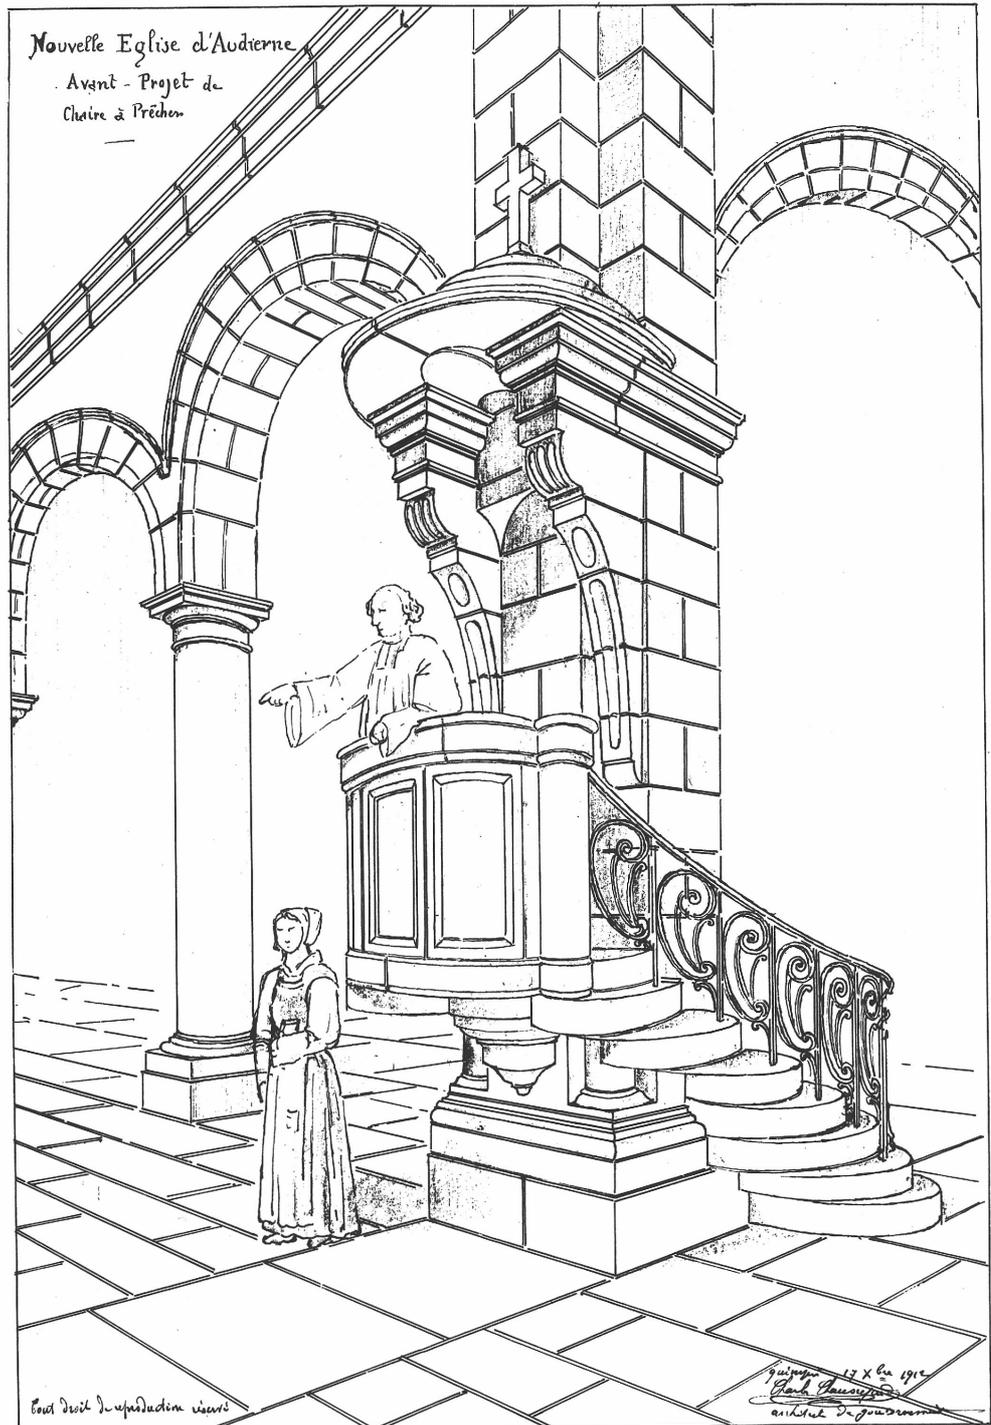

29 AUDIERNE Audierne , Rue Emile Combes
EGLISE PAROISSIALE SAINT-JOSEPH

FIG.1 Vue generale exterieure Est

C1. Inv. Lambart 85 29 1611 V



29 AUDIERNE Audierne , Rue Emile Combes
EGLISE PAROISSIALE SAINT-JOSEPH

FIG.2 Vue axiale Ouest-Est

C1. Inv. Lambart 83 29 988 X.



29 AUDIERNE Audierne , Rue Emile Combes
EGLISE PAROISSIALE SAINT-JOSEPH

FIG.3. Vue axiale Est-Ouest.

Cl. Inv. Lambart 83 29 987 X.

8h

