

29

n° département

AUDIERNE

commune

AUDIERNE

lieu-dit

QUIMPER

arrondissement

PONT CROIX

canton

143

édifice ou ensemble contenant

EDIFICE DU GENIE CIVIL

denomination et titre de l'oeuvre

MAT PILOTE

1A000682

Coordonnées. LAMBERTO

X = 08745

Y = 35708

Cadastre

année :

section :

parcelle :

année : 1978

section : A L

parcelle : 422

Propriété: DE L' ETAT

Destination actuelle :

Protection

État de conservation :

Établi en 1977-78, 80paA 83 C.TOSCER

SITUATION: EN VILLE

MAIERIAUX: 1)GROS OEUVRE: GRANITE, ENDUIT 2)COUVERTURE: ZINC

SIRUCLURE: EN REZ DE CHAUSSEE

COUVERIURE: TOIT CONIQUE

HISTORIQUE ET CONCLUSIONS: PORTE EST 4E QUART 19E SIECLE AVEC
INSCRIPTION SUR PLAQUE: MAT PILOTE INVENTE EN 1840 PAR M FENOUX CAPITAINE
DE CORVETTE


Table des figures

Pl.I. Extrait cadastral 1978

Fig.1. Vue générale

83.29.1006 X

29 - CANTON DE PONT-CROIX

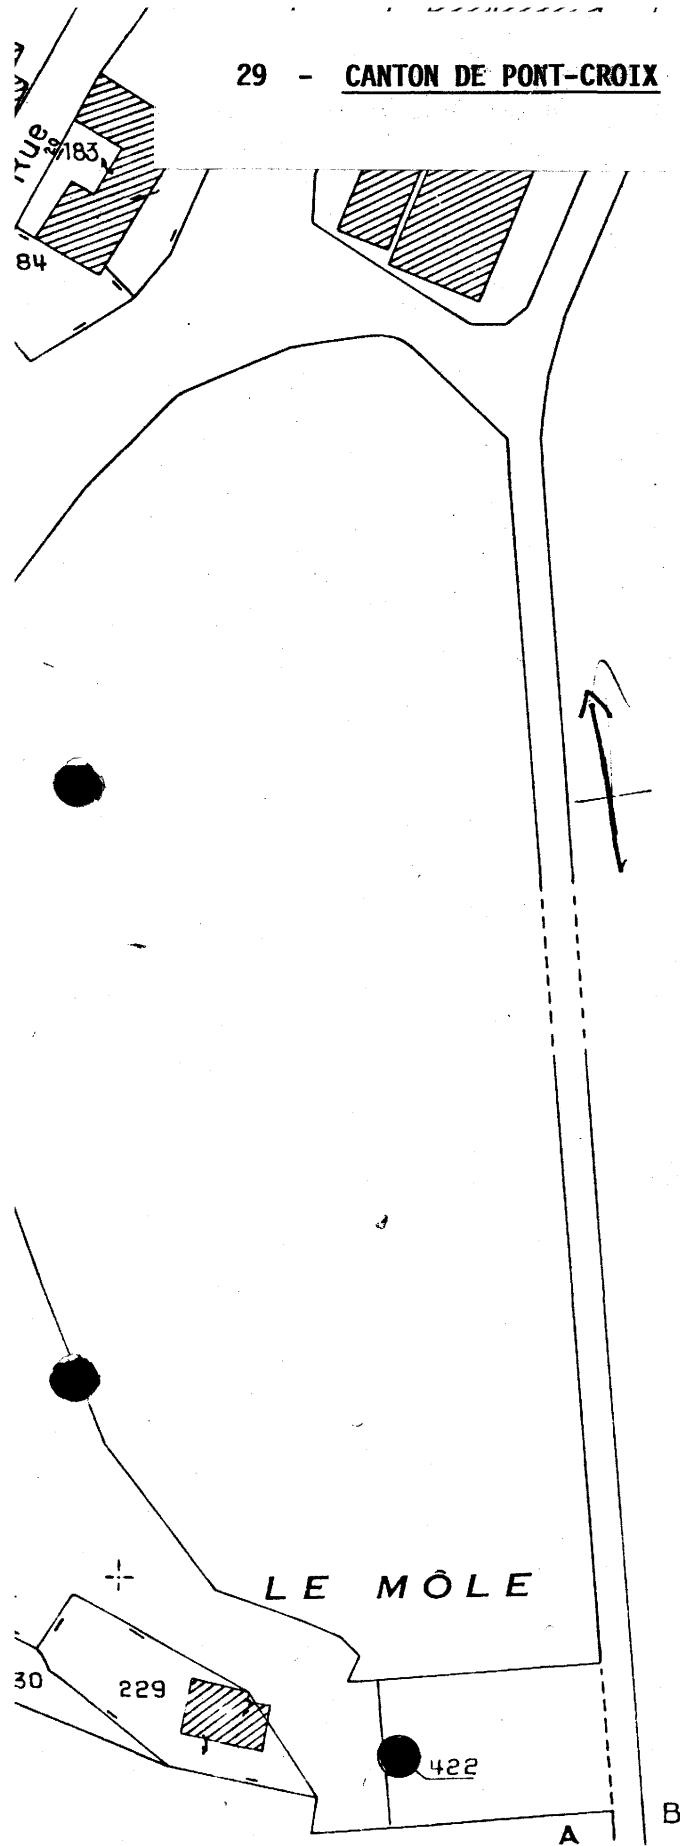

Partie détachée en marge

29 - AUDIERNE


AUDIERNE

MAT-PILOTE

Cad. 1978

Section AL/ échelle 1/1000e

PL. I.

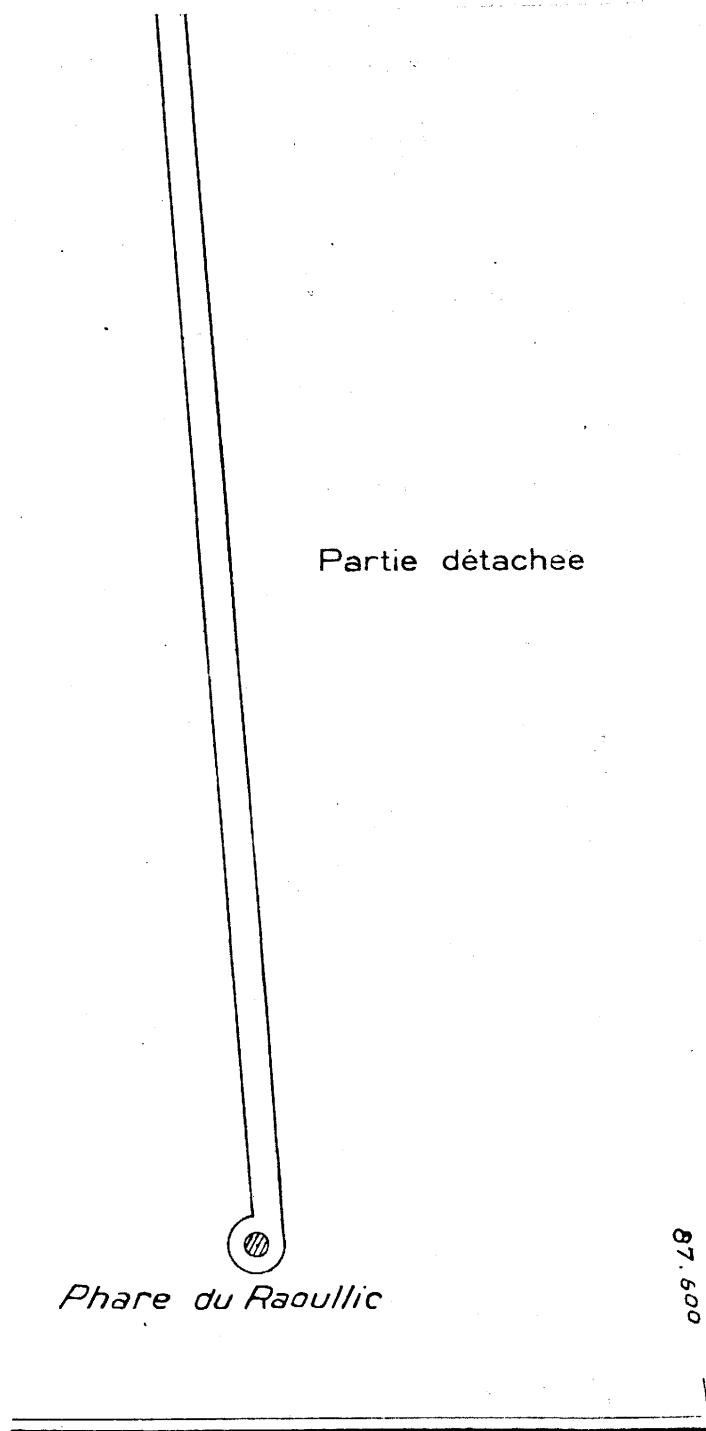

29 AUDIERNE Audierne
MAT-PILOTE

FIG. 1 Vue generale

Cl. Inv. Lambert 83 29 1006 X.

155

