

29 AUDIERNE
n° département commune
AUDIERNE RUE DU MOLE 144
lieu-dit adresse
QUIMPER PONT CROIX
arrondissement canton
.....
édifice ou ensemble contenant
.....
USINE
.....
dénomination et titre de l'oeuvre
.....
CONSERVERIE 14.0000.6086

Coordonnées. LAMBERTO

X = 08741

Y = 35726

Cadastre

année :

section :

parcelle :

année : 1978

section : AL

parcelle : 222

Propriété : PRIVEE

Destination actuelle :

Protection

État de conservation : MAUVAIS ETAT

Établi en 1977-78, 80^{pa} 83 C. TOSKER

SITUATION: EN VILLE

PARTIES CONSTITUANTES: LOGEMENT

MATÉRIAUX: 1) GROS ŒUVRE: GRANULITE, FONTE, MOELLON, ENDUIT 2) COUVERTURE: ARDOISE

STRUCTURE: SOUS SOL, 1 ÉTAGE CARRE, ÉTAGE DE COMBLE

ELEVATION: ELEVATION ORDONNANCÉE SANS TRAVÉES

COUVERTURE: TOIT A LONGS PANS BRISES, PIGNON DECOUVERT, TOIT A LONGS PANS, PIGNON COUVERT

ESCALIERS: ESCALIER DANS ŒUVRE, ESCALIER TOURNANT A RETOURS AVEC JOUR

REPRÉSENTATION: SCULPTURE; SUJET ANIMALIER; POISSON

TYPLOGIE: COMPOSITION D'ENSEMBLE CONCERTÉE, COUR FERMÉE, LOGIS A PLAN DOUBLE EN PROFONDEUR, A QUATRE PIÈCES PAR ÉTAGE

HISTORIQUE ET CONCLUSIONS: MAISON DU PROPRIÉTAIRE DE LA CONSERVERIE DATEE 1880; CONSERVERIE FIN 19^E SIÈCLE

Table des figures

Pl.I.	Extrait cadastral 1978	
Fig.1.	Logis, élévation antérieure	83.29.1008 X
Fig.2.	Logis, élévation antérieure, porte Sud	83.29.1010 X
Fig.3.	Logis, élévation antérieure, porte, clé d'arc	83.29.1009 X
Fig.4.	Logis, élévation postérieure	83.29.1011 X
Fig.5.	Usine ; aile Est, élévation Ouest	83.29.1012 X
Fig.6.	Usine ; vue générale Sud	83.29.1014 X
Fig.7.	usine ; aile Ouest, élévation Est	83.29.1013 X

AUDIERNE


Rue du Môle

CONSERVERIE

Extrait cad. 1978

Section AL/ échelle 1/1000e


PL. I.

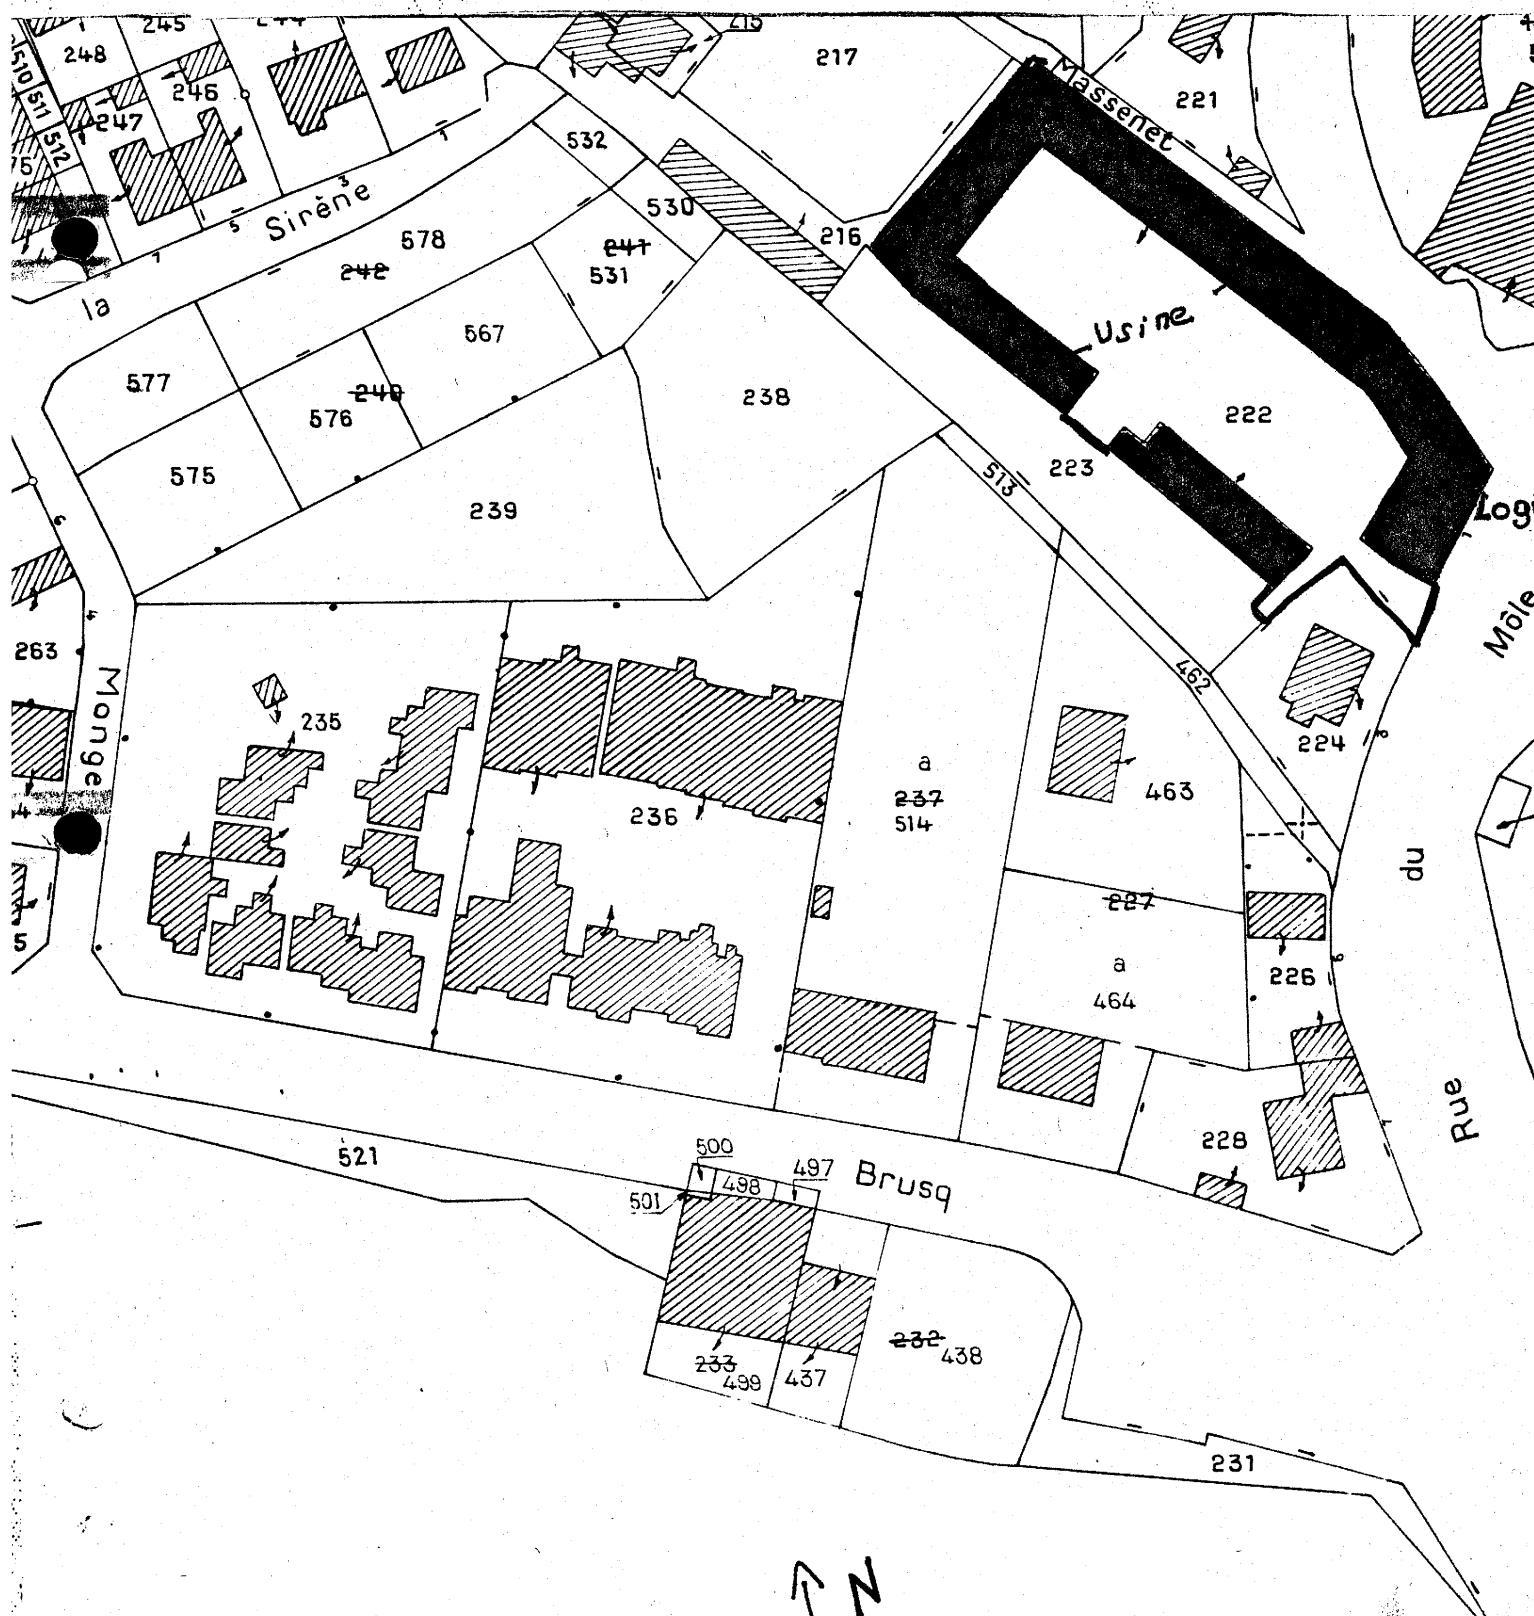

29 AUDIERNE Rue du Mole
USINE

FIG.1 Logis, elevation anterieure

Cl.Inv.Lambart 83 29 1008 X.

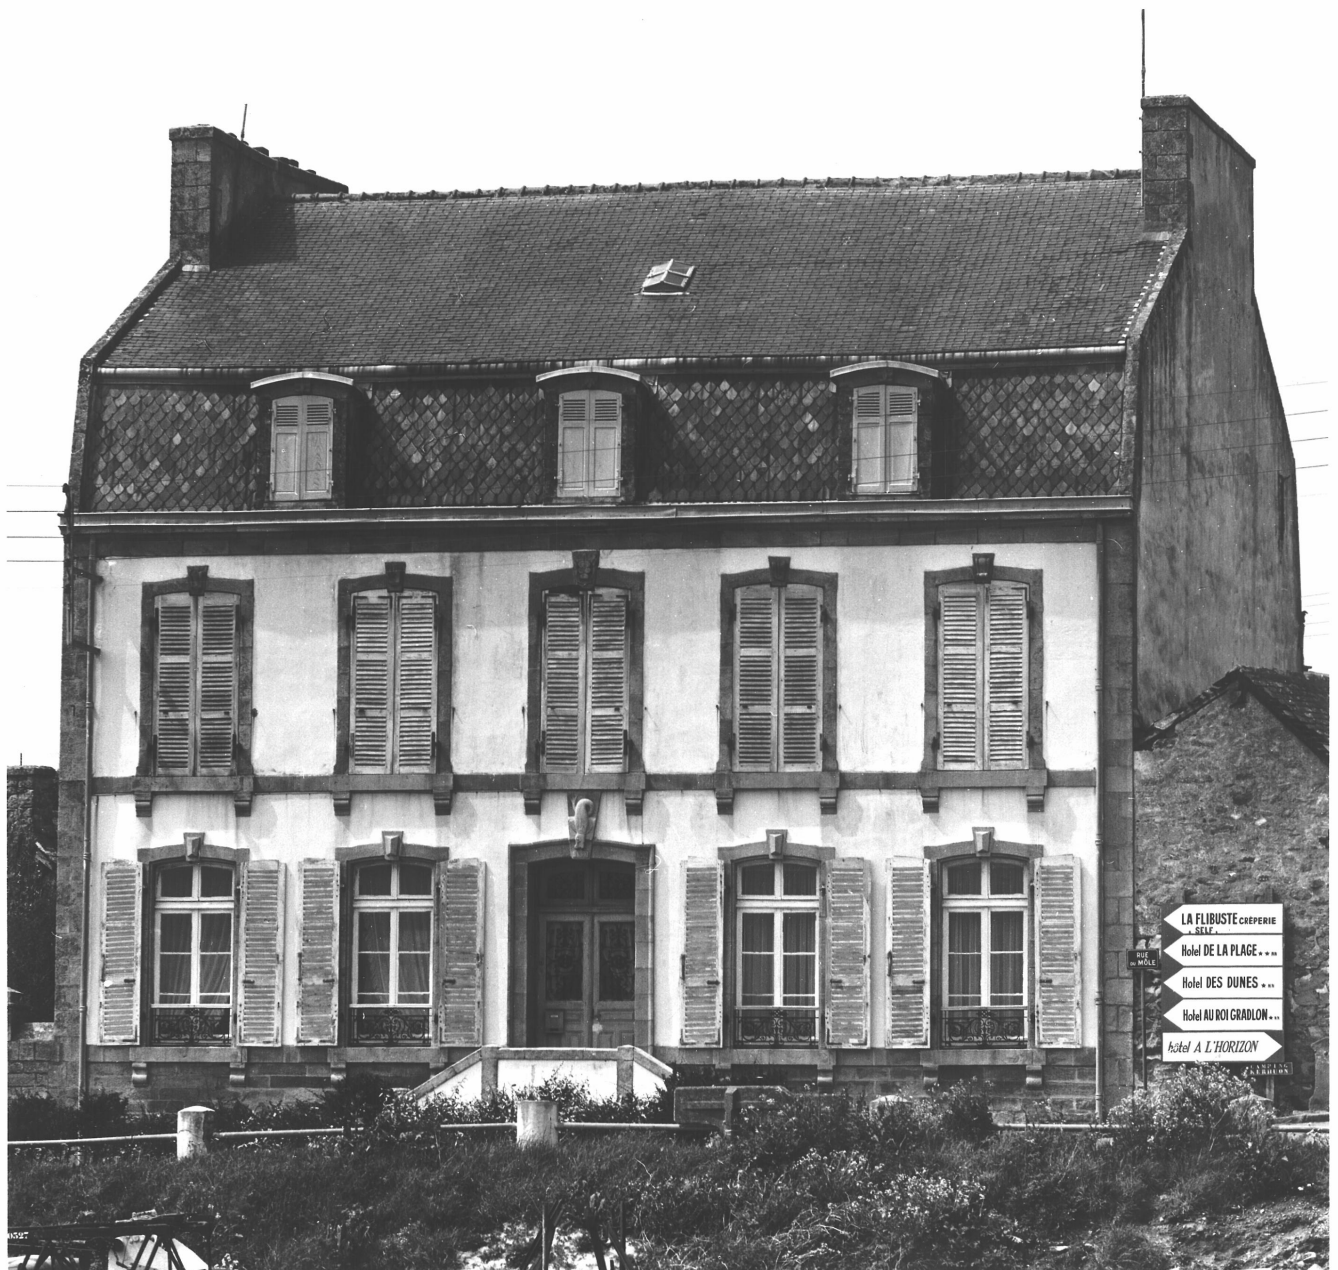

29 AUDIERNE Rue du Mole
USINE

FIG.2 Logis, elevation anterieure
porte Sud
Cl.Inv.Lambart 83 29 1010 X.



29 AUDIERNE Rue Mole
USINE


FIG.3 Logis, elevation anterieure,
Porte, cle d'arc
Cl. Inv. Lambart 83 29 1009 X.



29 AUDIERNE Rue Mole
USINE

FIG. 4 Logis, elevation posterieure

Cl. Inv. Lambart 83 29 1011 X.

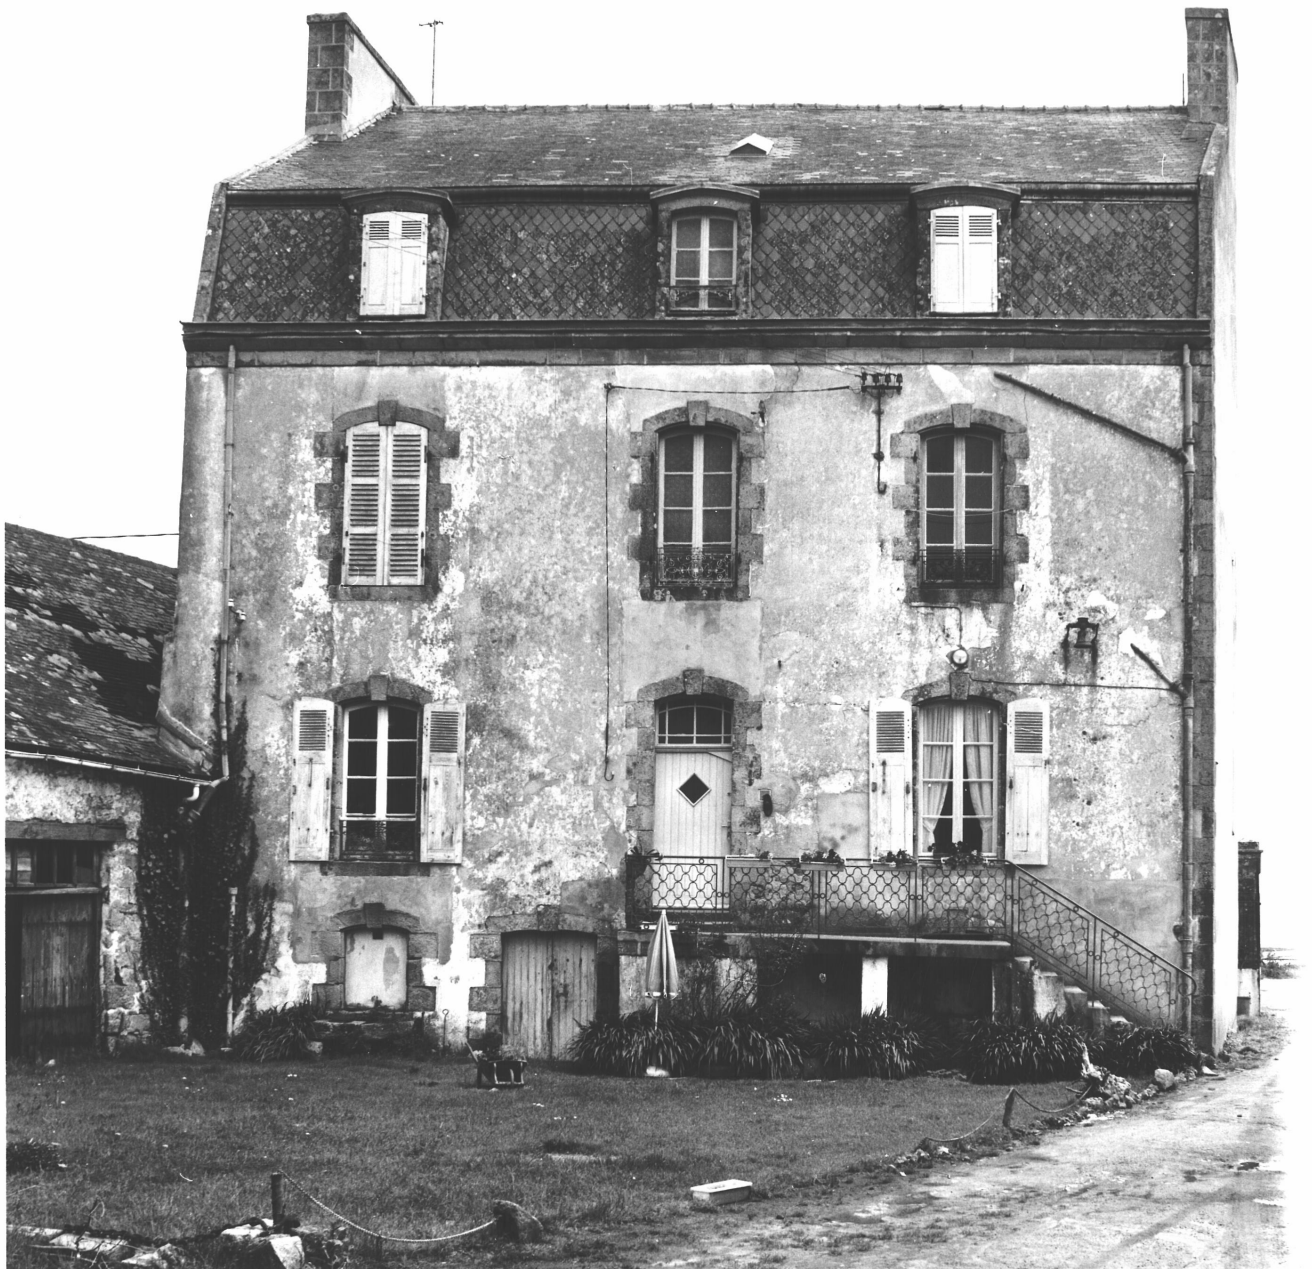

29 AUDIERNE Rue Mole
USINE

FIG.5 Usine, aile Est,
elevation Ouest
Cl.Inv.Lambart 83 29 1012 X.



29 AUDIERNE Rue Mole
USINE

FIG.6 Usine, vue generale Sud

Cl.Inv.Lambart 83 29 1014 X.



29 AUDIERNE Rue Mole
USINE

FIG.7 Usine, aile Ouest,
Elevation Est
Cl.Inv.Lambart 83 29 1013 X.

