

29

n° département

BEUZEC CAP SIZUN

commune

KEROUREC

lieu-dit

adresse

147

QUIMPER

arrondissement

PONT CROIX

canton

édifice ou ensemble contenant

MAISON

dénomination et titre de l'oeuvre

14-0006119

Coordonnées LAMBERTO

X = 09048

Y = 36490

Cadaastre

année :

section :

parcelle :

année : 1981

section : ZH

parcelle : 149

Propriété : PRIVEE

Destination actuelle :

Protection

État de conservation :

Établi en 1977-78, 80 paA 83

C. TOS CER

SITUATION: EN ECART

PARIES CONSIIIVANIES: ETABLE A VACHES

MAIERIAUX: 1) GROS OEUVRE: GRANULITE, MOELLON 2) COUVERTURE: ARDOISE

SIRUCIURE: 1 ETAGE CARRE

COUVERTURE: TOIT A LONGS PANS, PIGNON DECOUVERT

TYPOLOGIE: MAISON DE PLAN MASSE, A UNE PIECE PAR ETAGE, A FONCTIONS MULTIPLES SUPERPOSEES

HISIORIQUE ET CONCLUSIONS: 17E SIECLE ?

Table des figures

Pl.I. Extrait cadastral 1963

Pl.II. Plan au sol

85.29.423 P

Fig.1. Elévation Nord


84.29.298 X

KEROUREC - Maison

Extrait cad. 1963



Section ZH/ échelle 1/2000e

Pl. I.


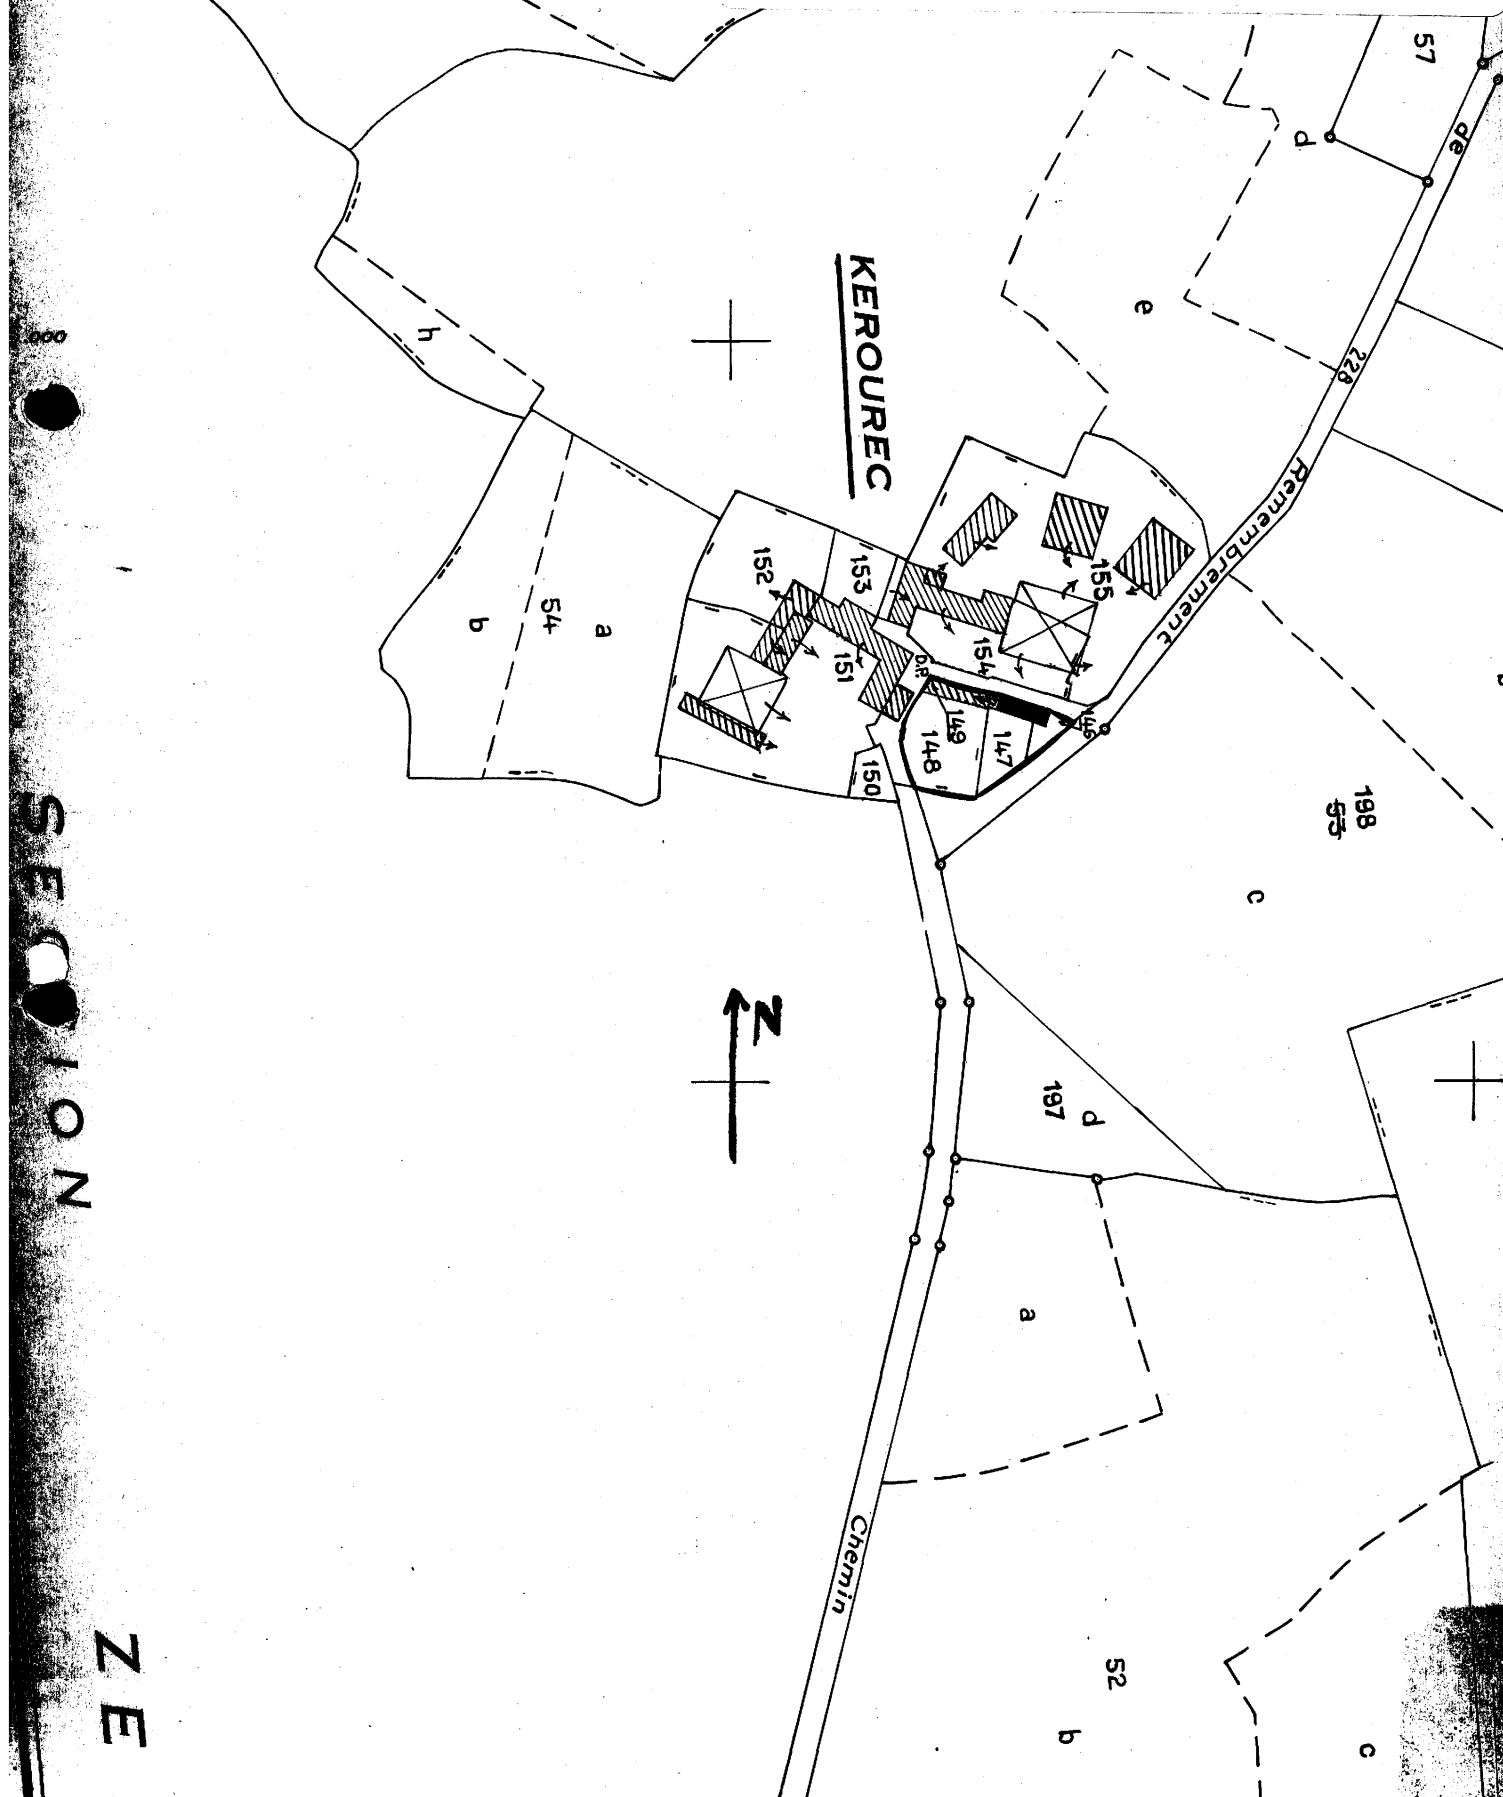


29 BEUZEC CAP SIZUN Kerourec
MAISON

PL.2 Plan au sol
dessin Boutroux
Cl. Inv. Lambart 85 29 423 P

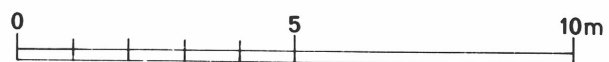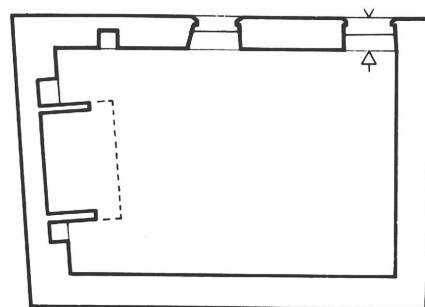

Plan à l'étage

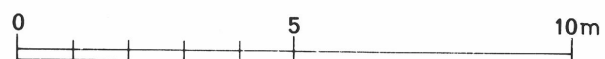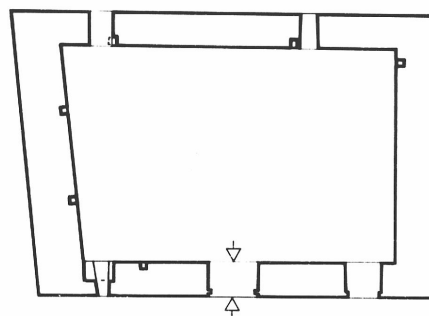

Plan au sol

29 BEUZEC CAP SIZUN Kerourec
MAISON

FIG.1 Elevation Nord

Cl. Inv. Lambart 84 29 298 X.

