

29

n° département

CLEDEN CAP SIZUN

commune

KERGALEDAN

lieu-dit

adresse

149

QUIMPER

arrondissement

PONT CROIX

canton

édifice ou ensemble contenant

FERME

dénomination et titre de l'œuvre

1A00006138

Coordonnées. LAMBERTO

X = 08086

Y = 36255

Cadaastre

année :

section :

parcelle :

année : 1968

section : ZM

parcelle : 198

Propriété : PRIVEE

Destination actuelle :

Protection A SIGNALER

État de conservation :

Établi en 1977-78, 80paA 83

C. TOS CER

**SITUATION: EN ECART****PARTIES CONSTITUANTES:** COUR, ENCLOS, GRANGE, ETABLE A CHEVAUX, HANGAR, PORCHERIE, PUIITS, FOUR A PAIN**MATIERIAUX:** 1) GROS OEUVRE: GRANULITE, ENDUIT 2) COUVERTURE: ARDOISE**STRUCTURE:** 1 ETAGE CARRE**ELEVATION:** ELEVATION ORDONNANCEE SANS TRAVEES**TYPLOGIE:** FERME DE PLAN ALLONGE, TYPE TERNAIRE, LOGIS A DEUX PIECES PAR ETAGE, PORTE HAUTE, PUIITS COUVERT EN MACONNERIE, ORTHOSTATS**HISTORIQUE ET CONCLUSIONS:** LOGIS DATE 1858, DATE DE SURELEVATION ?; GRANGE AVEC NICHE A CHIEN DATEE 1842, ETABLE A CHEVAUX EN ALIGNEMENT PROBABLEMENT CONTEMPORAINE DU LOGIS; INSCRIPTION SUR LOGIS: MARIE MICHEL PRIOL 1858, Y CHARLES, J Y CHARLES; PUIITS DATE 1826; AUGES DATEE 1825; UNE DATE 1653, REMPLUYEE SUR UNE DEPENDANCE**Table des figures**

Pl. I. Extrait cadastral 1968

Pl. II. Plan de masse (croquis)

|                                                     |             |
|-----------------------------------------------------|-------------|
| Fig. 1. Logis, élévation antérieure Sud             | 77.29.459 X |
| Fig. 2. Grange, élévation antérieure Sud            | 77.29.460 X |
| Fig. 3. Grange, élévation Sud, détail niche à chien | 77.29.462 X |
| Fig. 4. Hangar sur piliers, vue générale Nord-Est   | 77.29.461 X |

29 - CLEDEN-CAP-SIZUN

KERGALEDAN


Ferme

Section ZM/ échelle 1/2000e

Extrait cadastral 1968

PL. I.

- CAP - SIZU

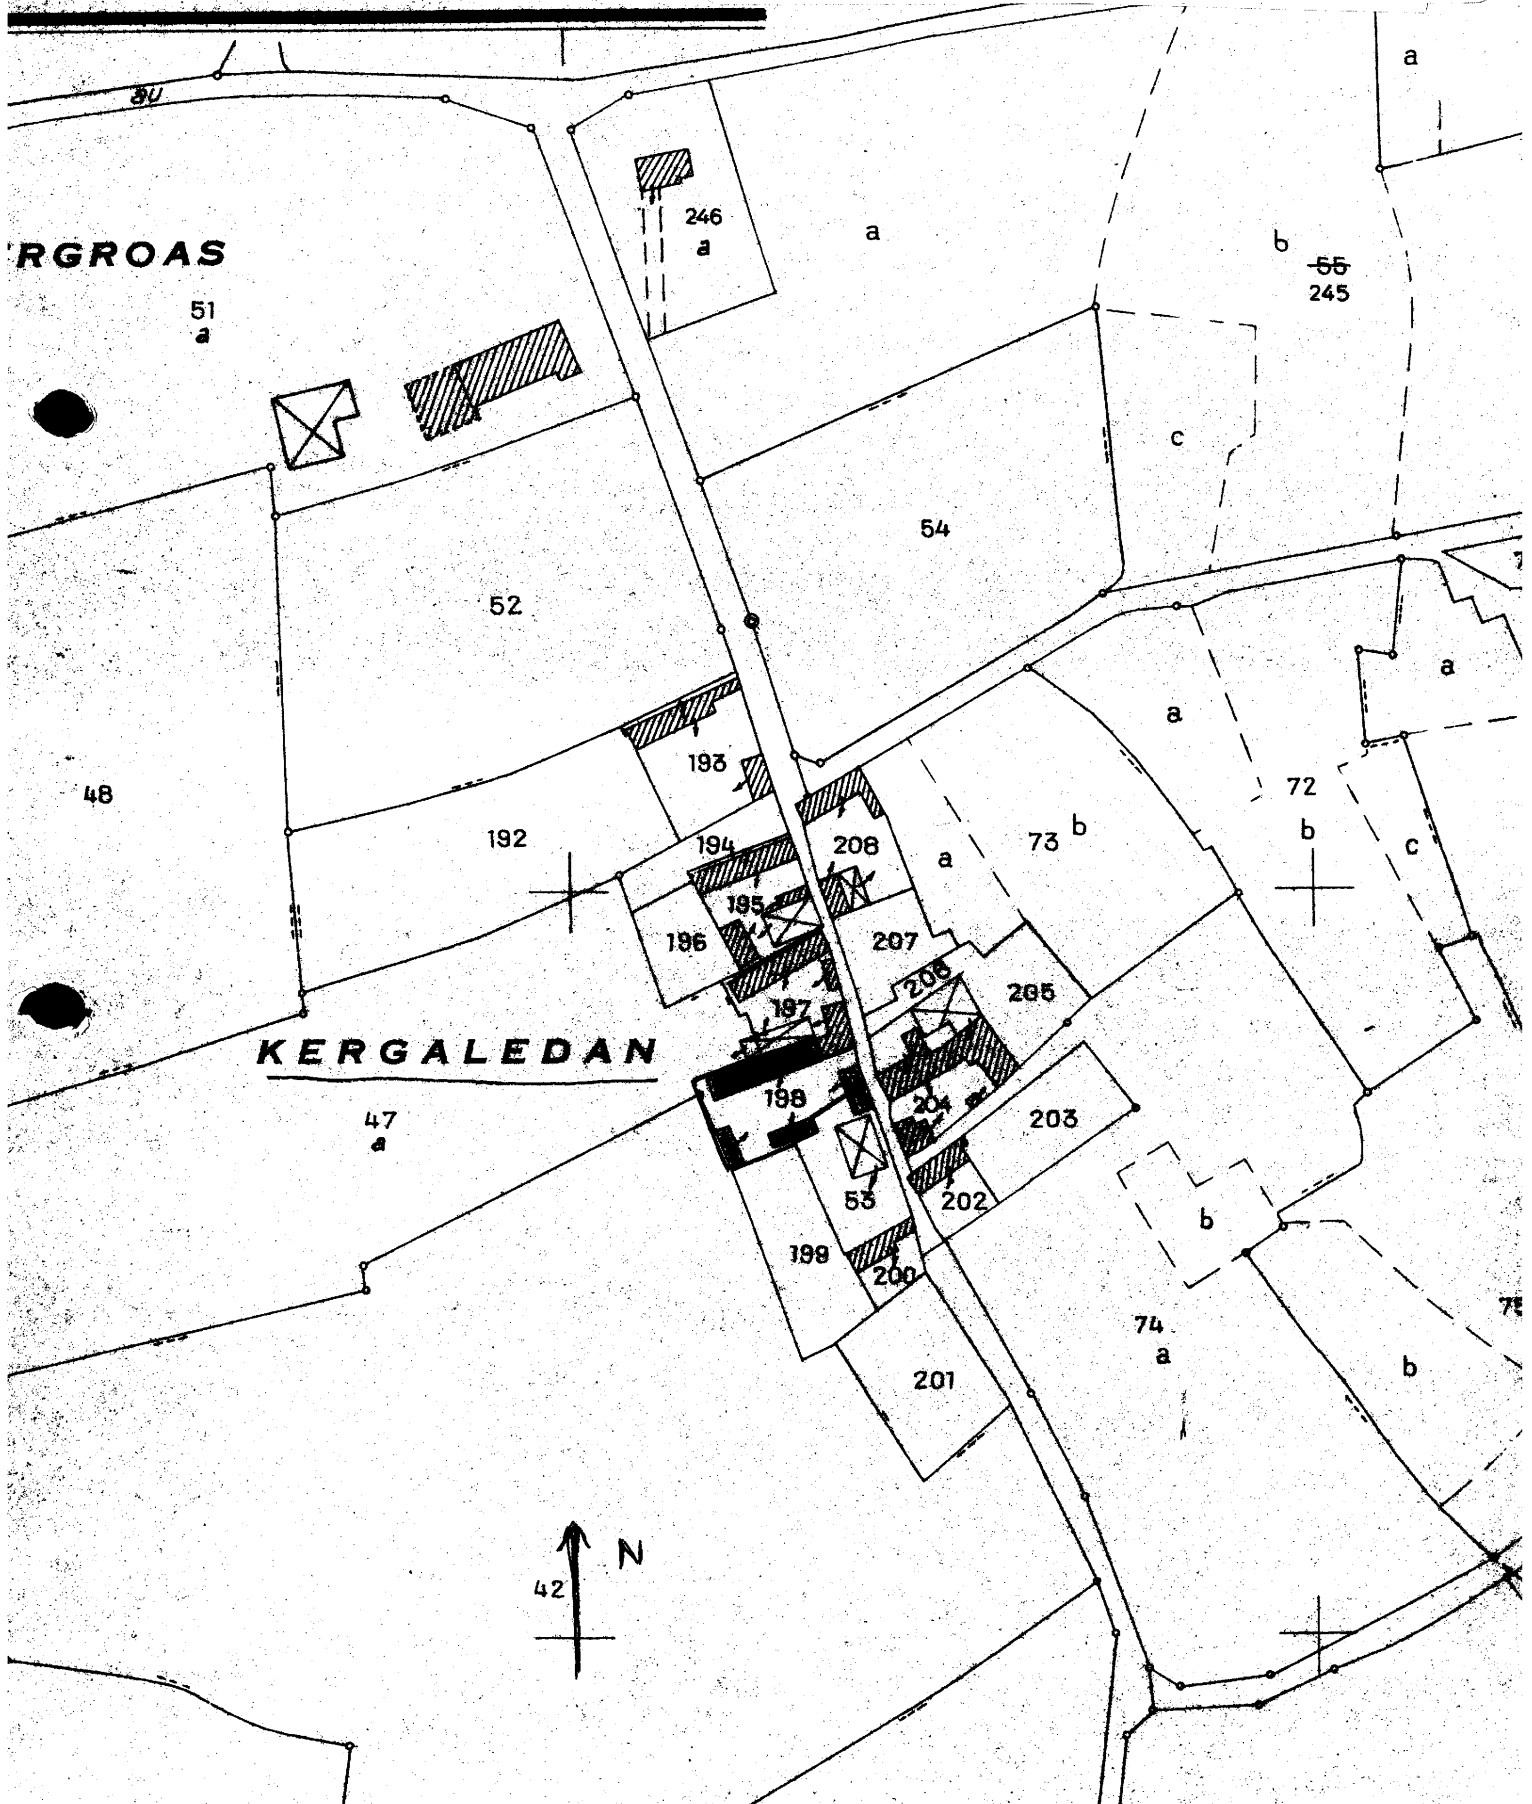


29 CANTON DE PONT-CROIX, Cléden-Cap-Sizun

Kergaledan

Ferme

Plan de masse (croquis)

Pl. II

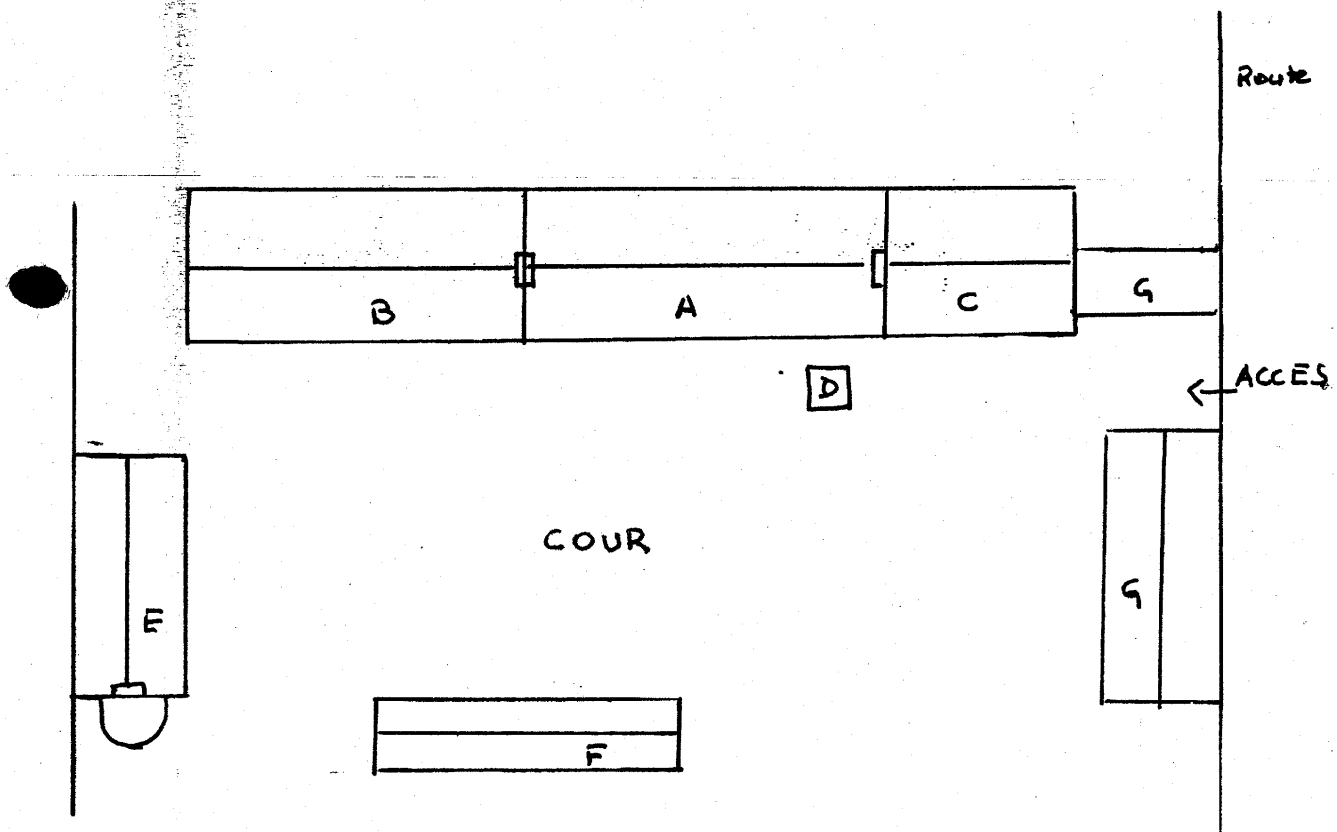

- A - LOGIS (1858)
- B - GRANGE (1842)
- C - ETABLE A CHEVAUX
- D - PUITS (1826)
- E - MANGAR SUR PILIERS ET FOURNIL
- F - PORCHERIES MODIFIEES
- G - DEPENDANCES EN MOELLONS

29 CLEDEN CAP SIZUN Kergaledan  
FERME

FIG.1 Logis, elevation anterieure  
Sud  
Cl.Inv.Dagorn 77 29 459 X.





29 CLEDEN CAP SIZUN Kergaledan  
FERME

FIG.2 Grange, elevation anterieure  
Sud  
Cl. Inv. Dagorn 77 29 460 X.



29 CLEDEN CAP SIZUN Kergaledan  
FERME

FIG.3 Grange, elevation Sud,  
detail niche a chien  
Cl.Inv.Dagorn 77 29 462 X.



29 CLEDEN CAP SIZUN Kergaledan  
FERME

FIG.4 Hangar sur piliers,  
vue generale Nord-Est  
Cl.Inv.Dagorn 77 29 461 X.

