

29 ESQUIBIEN
 n° département commune
 KERNEYAN 155
 lieu-dit adresse
 QUIMPER PONT CROIX
 arrondissement canton
 édifice ou ensemble contenant
 dénomination et titre de l'œuvre
 1A00006195

Coordonnées. LAMBERTO X = 08631 Y = 36182

Cadastre année : section : parcelle :
 année : 1978 section : YC parcelle : 1

Propriété : PRIVEE

Destination actuelle :

Protection

État de conservation :

Établi en 1977-78, 80 paA 83 C.TOSKER

SITUATION: EN ECART

PARTIES CONSTITUANTES: PUIITS, COUR, ETABLE

MATÉRIAUX: 1) GROS ŒUVRE: GRANULITE, PIERRE DE TAILLE 2) COUVERTURE: ARDOISE

STRUCTURE: 1 ETAGE CARRE

ELEVATION: ELEVATION ORDONNANCEE

COUVERTURE: TOIT A LONGS PANS, PIGNON DECOUVERT

ESCALIERS: ESCALIER DANS ŒUVRE, ESCALIER TOURNANT A RETOURS SANS JOUR

TROIS
TYPLOGIE: FERME DE PLAN ALLONGE, A TROIS PIÈCES PAR ETAGE, PUIITS COUVERT EN MACONNERIE

HISTORIQUE ET CONCLUSIONS: LOGIS PORTANT LES INSCRIPTIONS: ANNE LOCH, YVES RIOU 1822 ANNE TRIVIDIC, JEAN MARIE RIOU MARIE ANNE THALAMOT; PARTIE EST DU LOGIS CONSTRuite EN 1905; PUIITS DATE 1824; ETABLE DATEE 1832; AVEC JOUR EN REMPLIOI PORTANT L'INSCRIPTION JACQUES RIOU 1679; ETABLE RAJOUTEE EN 1934 PORTANT EN REMPLIOI: YVES RIOU 1808

Table des figures

Pl.I. Extrait cadastral 1978

Fig.1. Elévation antérieure Sud

79.29.405 X

KERNEYAN

Ferme


Cad. 1978, section YC

échelle 1/1000e

Pl.I

Y B

SECTION

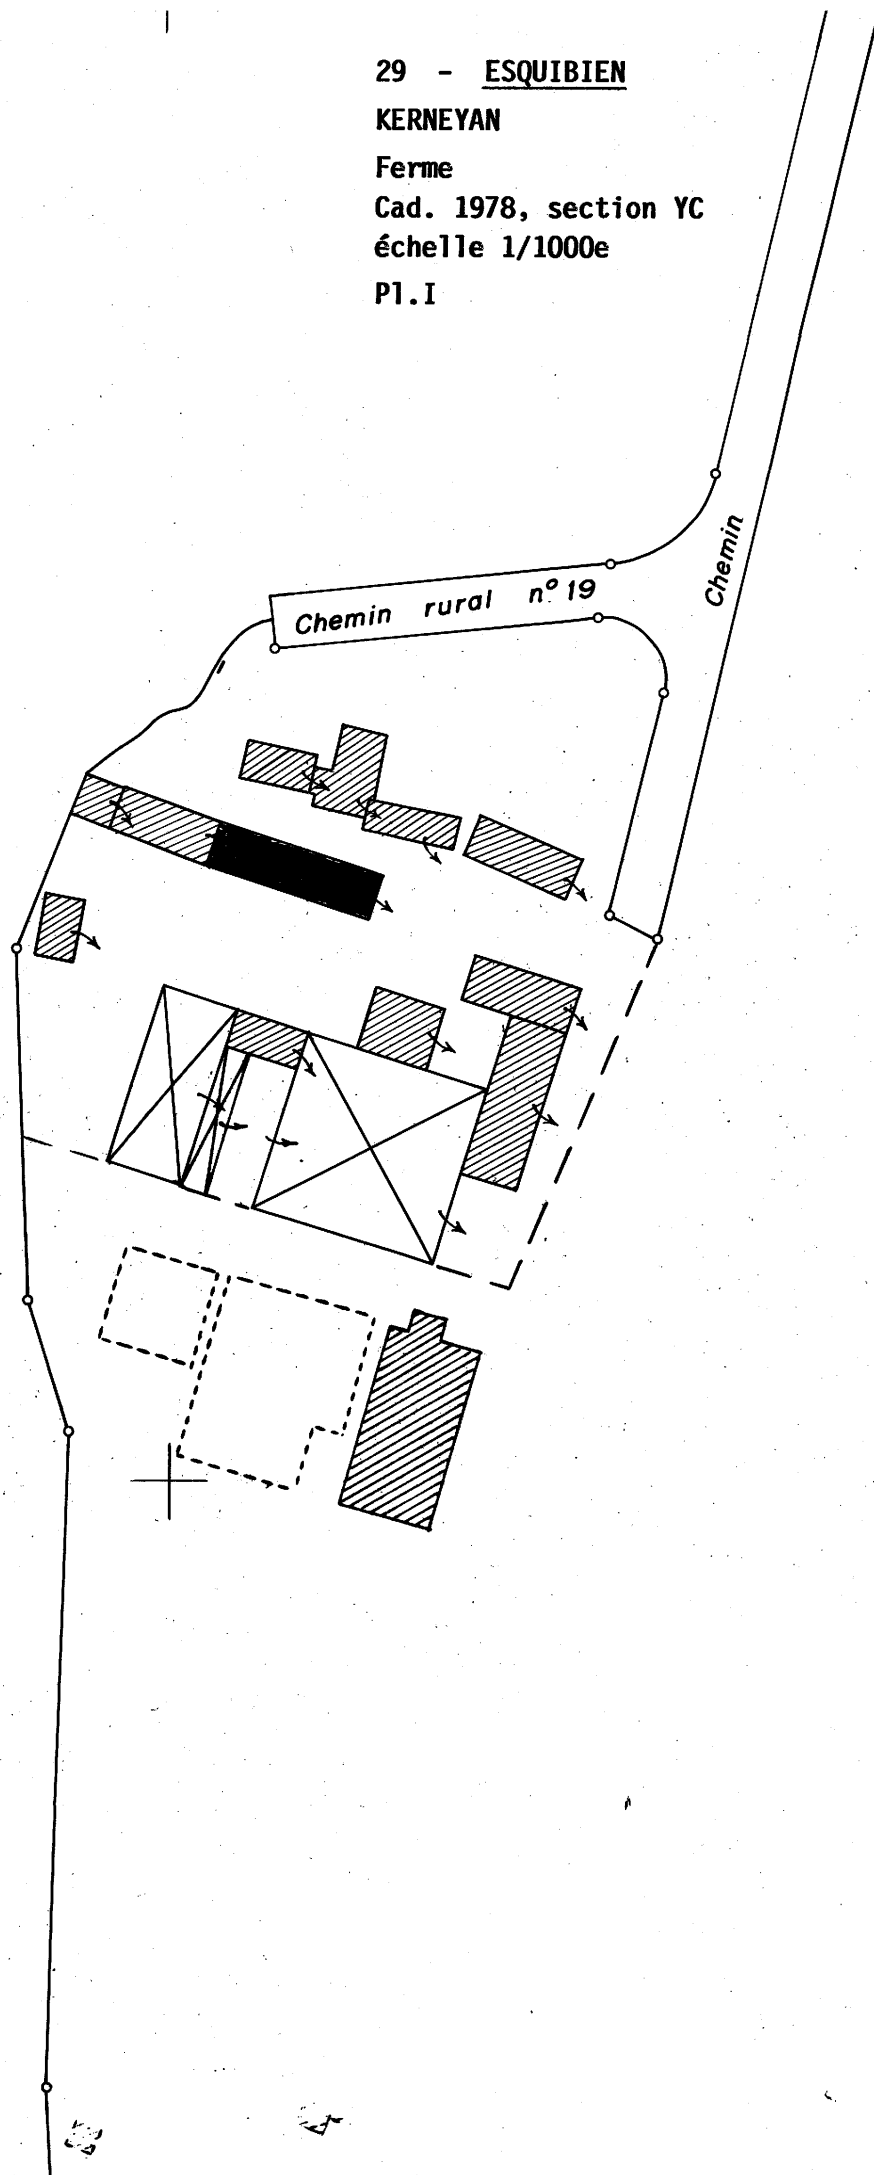

29 ESQUIBIEN Kernevan
FERME

FIG.1 Elevation anterieure Sud

Cl. Inv. Lambart 79 29 405 X.

