

29 MAHALON
 n° département commune
 LESCRAAN 160
 lieu-dit adresse
 QUIMPER PONT CROIX
 arrondissement canton
 édifice ou ensemble contenant
 MAISON
 dénomination et titre de l'oeuvre
 1A00006250

Coordonnées. LAMBERTO X = 09589 Y = 35663

Cadastre année : section : parcelle :
 année : 1981 section : ZR parcelle : 63

Propriété : PRIVEE

Destination actuelle :

Protection A SIGNALER

État de conservation :

Établi en 1977-78, 80paA 83 C. TOSKER

SITUATION: EN ECART

PARTIES CONSTITUANTES: ETABLE

MATÉRIAUX: 1) GROS ŒUVRE: GRANULITE, PIERRE DE TAILLE, MOELLON 2)
 COUVERTURE: ARDOISE

STRUCTURE: 1. ETAGE CARRE

COUVERTURE: TOIT A LONGS PANS, PIGNON DECOUVERT

ESCALIERS: ESCALIER DEMI HORS ŒUVRE, ESCALIER EN VIS SANS JOUR

TPOLOGIE: MAISON DE PLAN MASSE, LOGIS A UNE PIECE PAR ETAGE, A FONCTIONS MULTIPLES SUPERPOSEES, TOUR D'ESCALIER POSTERIEURE

HISTORIQUE ET CONCLUSIONS: 17E SIECLE


Table des figures

Pl.I. Extrait cadastral 1973	
Pl.II. Plan au sol (ph. Boutroux)	85.29.398 P
Pl.III. Plan de l'étage (Ph. Boutroux)	85.29.398 P
Fig.1. Elévation antérieure Nord	83.29.1342 X
Fig.2. Elévation Sud	83.29.1341 X
Fig.3. Intérieur, mur Sud, escalier	83.29.1344 X
Fig.4. Etage, pignon Ouest, cheminée	83.29.1343 X

LESCRAN - Maison


Section ZR/échelle 1/2000e

PL. I.

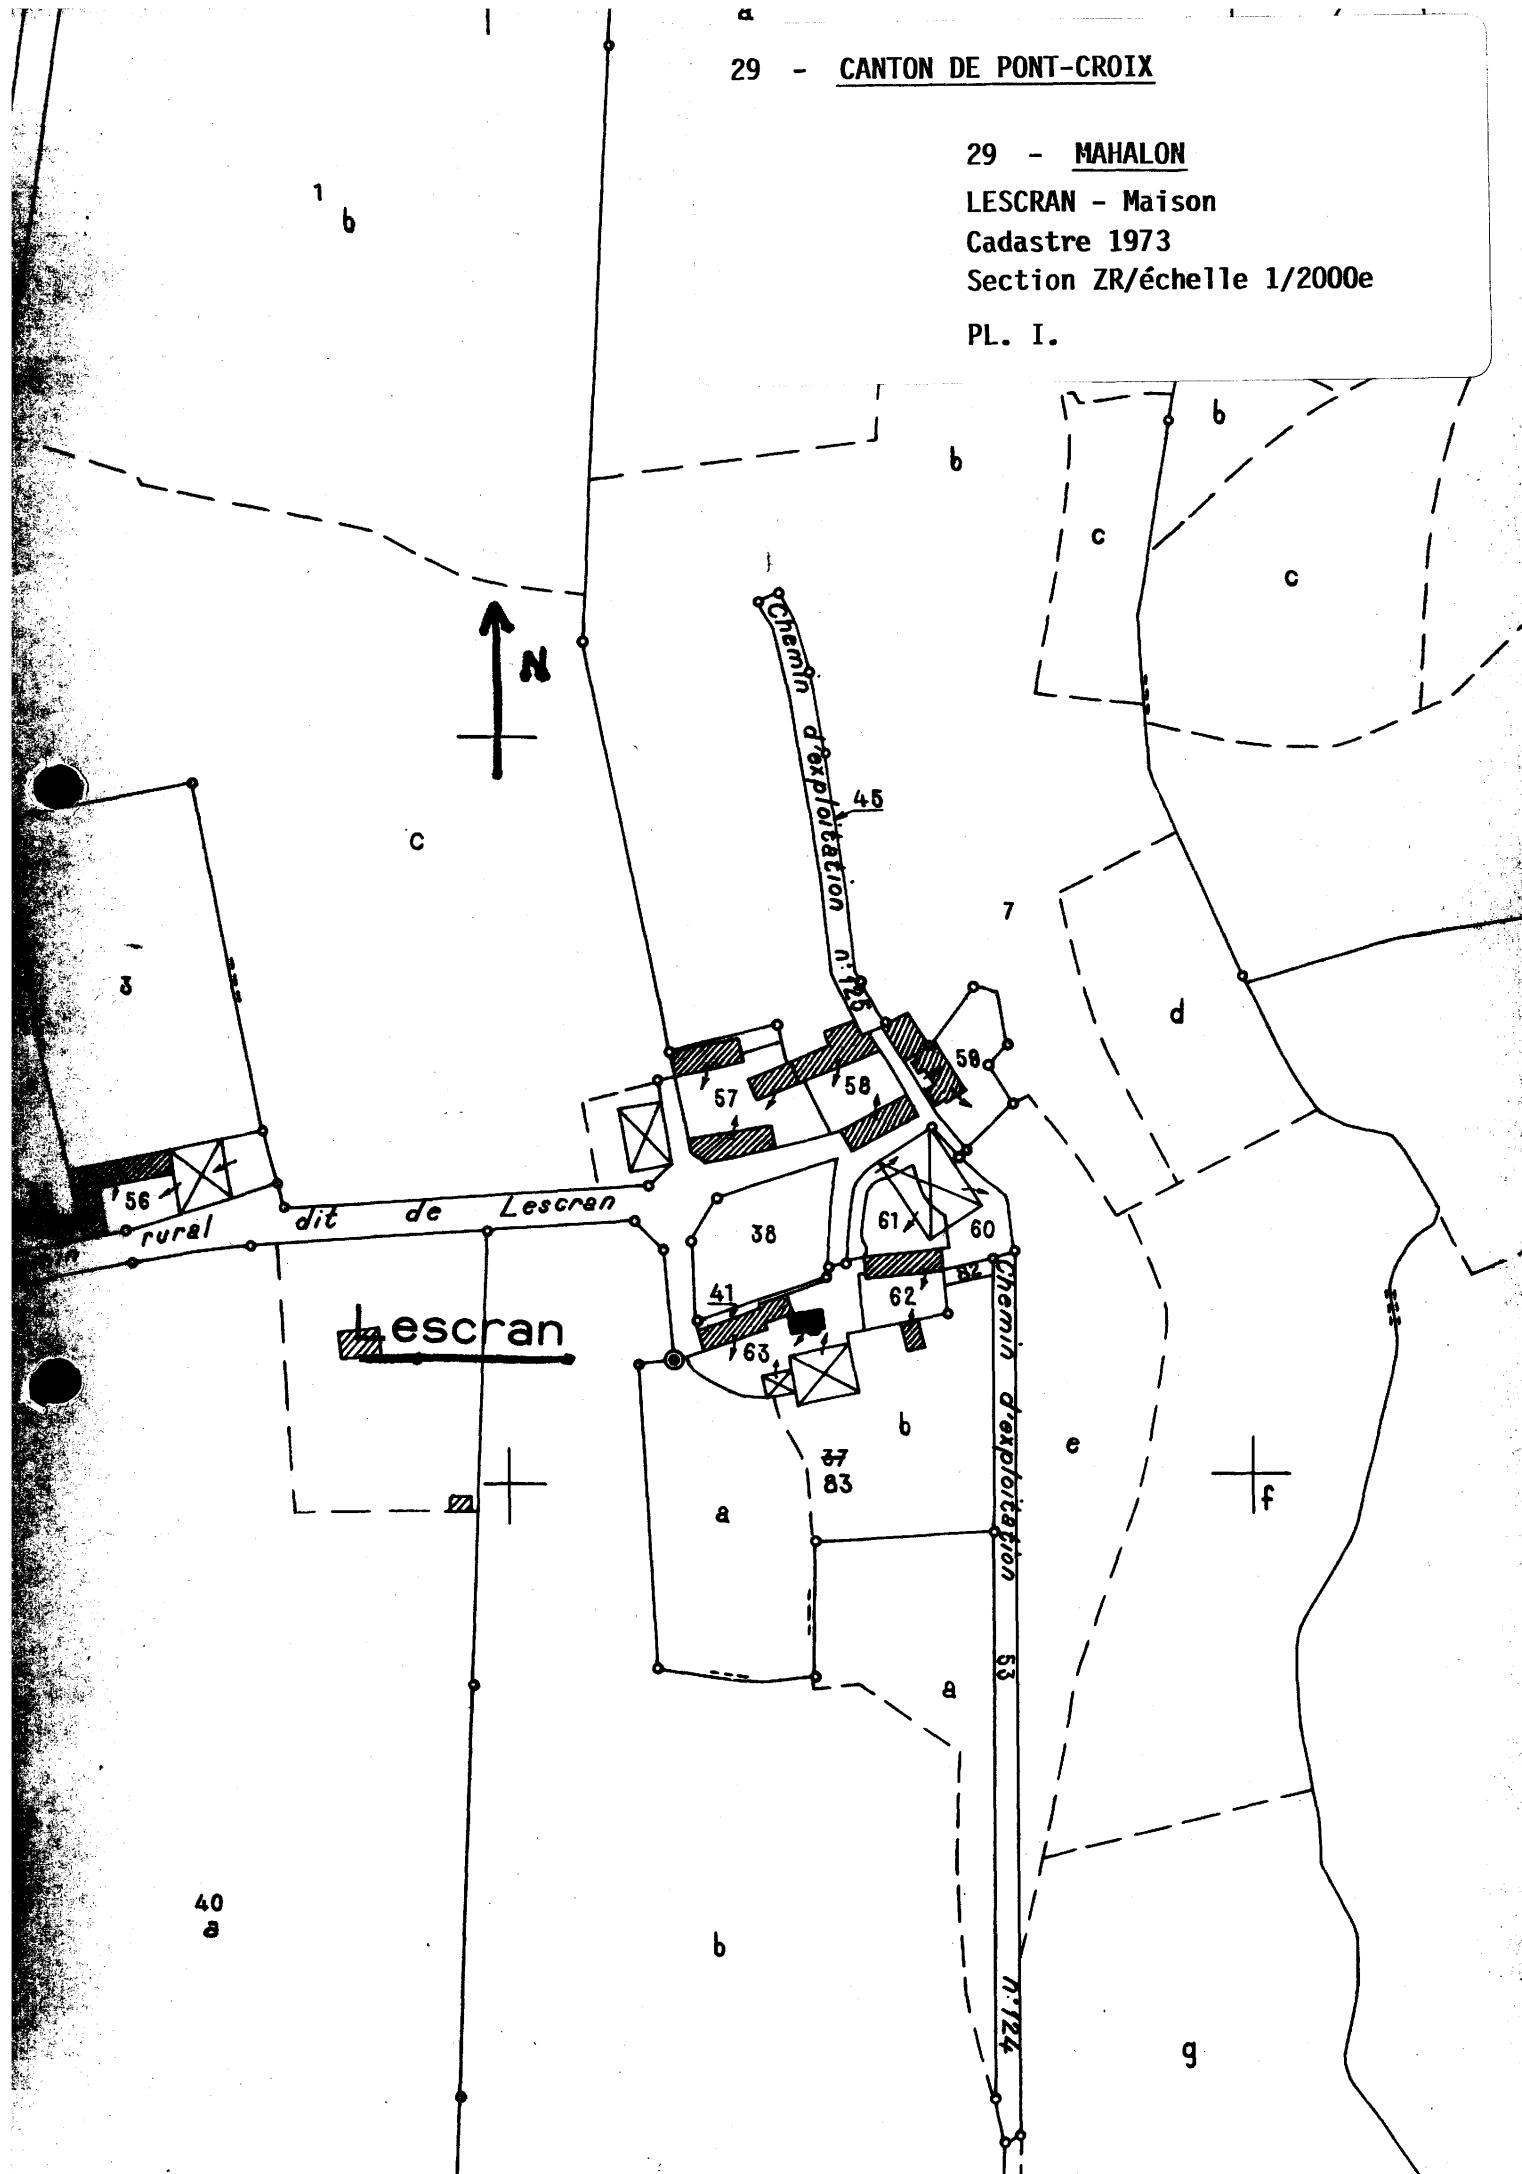

29 MAHALON Lescram
MAISON



PL.2 Plan au sol
dessin Boutroux
Cl. Inv. Lambart 85 29 398 P

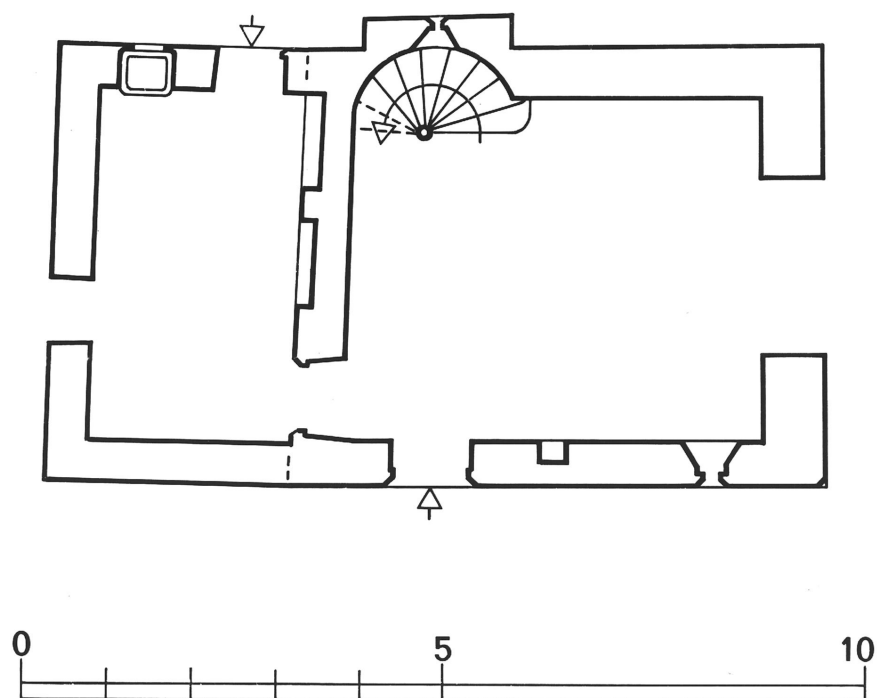

Plan au sol

29 MAHALON Lescram
MAISON

PL.3 Plan à l'étage
dessin Boutroux
Cl.Inv.Lambart 85 29 397 P

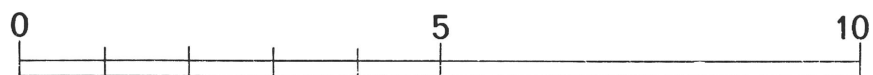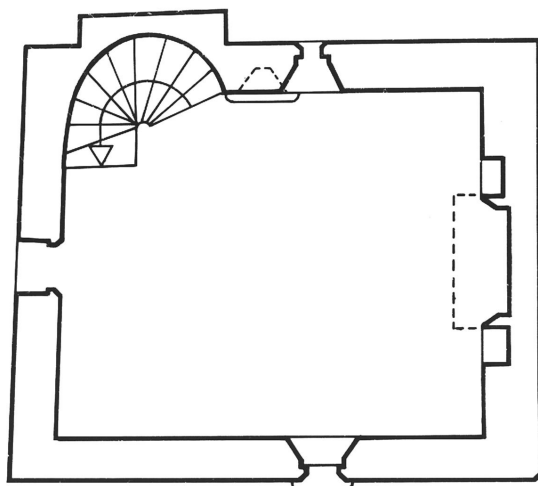

Plan à l'étage

29 MAHALON Lescran
MAISON

FIG. 1 Elevation anterieure Nord

Cl. Inv. Lambart 83 29 1342 X.



29 MAHALON Lescran
MAISON

FIG.2 Elevation Sud

Cl.Inv.Lambart 83 29 1341 X.



29 MAHALON Lescran
MAISON

FIG.3 Interieur, mur Sud :
escalier
Cl.Inv.Lambart 83 29 1344 X.



29 MAHALON Lescran
MAISON

FIG.4 Etage, pignon Ouest :
cheminee
Cl.Inv.Lambart 83 29 1343 X.

