

29
n° département

MAHALON
commune

MAHALON
lieu-dit

160

QUIMPER
arrondissement

PONT CROIX
canton

édifice ou ensemble contenant

MAISON

denomination et titre de l'oeuvre

TY GLAS

1A00005251

Coordonnées. LAMBERTO X = 09551 Y = 35913

Cadastre année : section : parcelle :
année : 1981 section : Z D parcelle : 61

Propriété : PRIVEE

Destination actuelle :

Protection

État de conservation : MAUVAIS ETAT

Établi en 1977-78, 80 paA 83 C. TOSCAR

SITUATION: EN VILLAGE

PARTIES CONSTITUANTES: REMISE, ETABLE A CHEVAUX

MATIERIAUX: 1) GROS OEUVRE: GRANULITE, MOELLON 2) COUVERTURE: ARDOISE

STRUCTURE: SOUS SOL, 1-ETAGE CARRE

ELEVATION: ELEVATION A TRAVEES

COUVERTURE: TOIT A LONGS PANS, PIGNON DECOUVERT

ESCALIERS: ESCALIER DANS OEUVRE, ESCALIER EN VIS SANS JOUR

TYPOLOGIE: MAISON DE PLAN MASSE, PLAN DOUBLE EN PROFONDEUR, TOUR D'ESCALIER POSTERIEURE, FENETRE SUR L'ANGLE, LOGIS A DEUX PIECES PAR ETAGES.

HISTORIQUE ET CONCLUSIONS: MAISON 17E SIECLE; REMANIEE AU 18E SIECLE: ELEVATION ANTERIEURE, DISTRIBUTION INTERIEURE; HABITEE AU 17E SIECLE PAR UN NOTAIRE ROYAL (JACQUES TREPOS)

IV - DOCUMENTATION

- PERENNES (Chne H.). - Notices sur les paroisses...
1931, p. 117.

Table des figures

Pl.I. Extrait cadastral 1973	
Pl.II. Plan au sol (Ph.Boutroux)	85.29.3400 P
Pl.III. Plan de l'étage ")	85.29.4001 P
Pl.IV. Coupe (")	85.29.4009 P
Fig.1. Vue générale Sud-Est	84.29.1327 X
Fig.2. Elévation Sud	84.29.1328 X
Fig.3. Elévation Nord	84.29.1329 X
Fig.4. Escalier et porte d'accès	84.29.1330 X
Fig.5. Etage. Pignon Ouest, cheminée et fenêtre	84.29.1331 X

29 - MAHALON


VILLAGE

Maison p. 61

Cadastre 1973

Section ZD/échelle 1/2000e


PL. I.

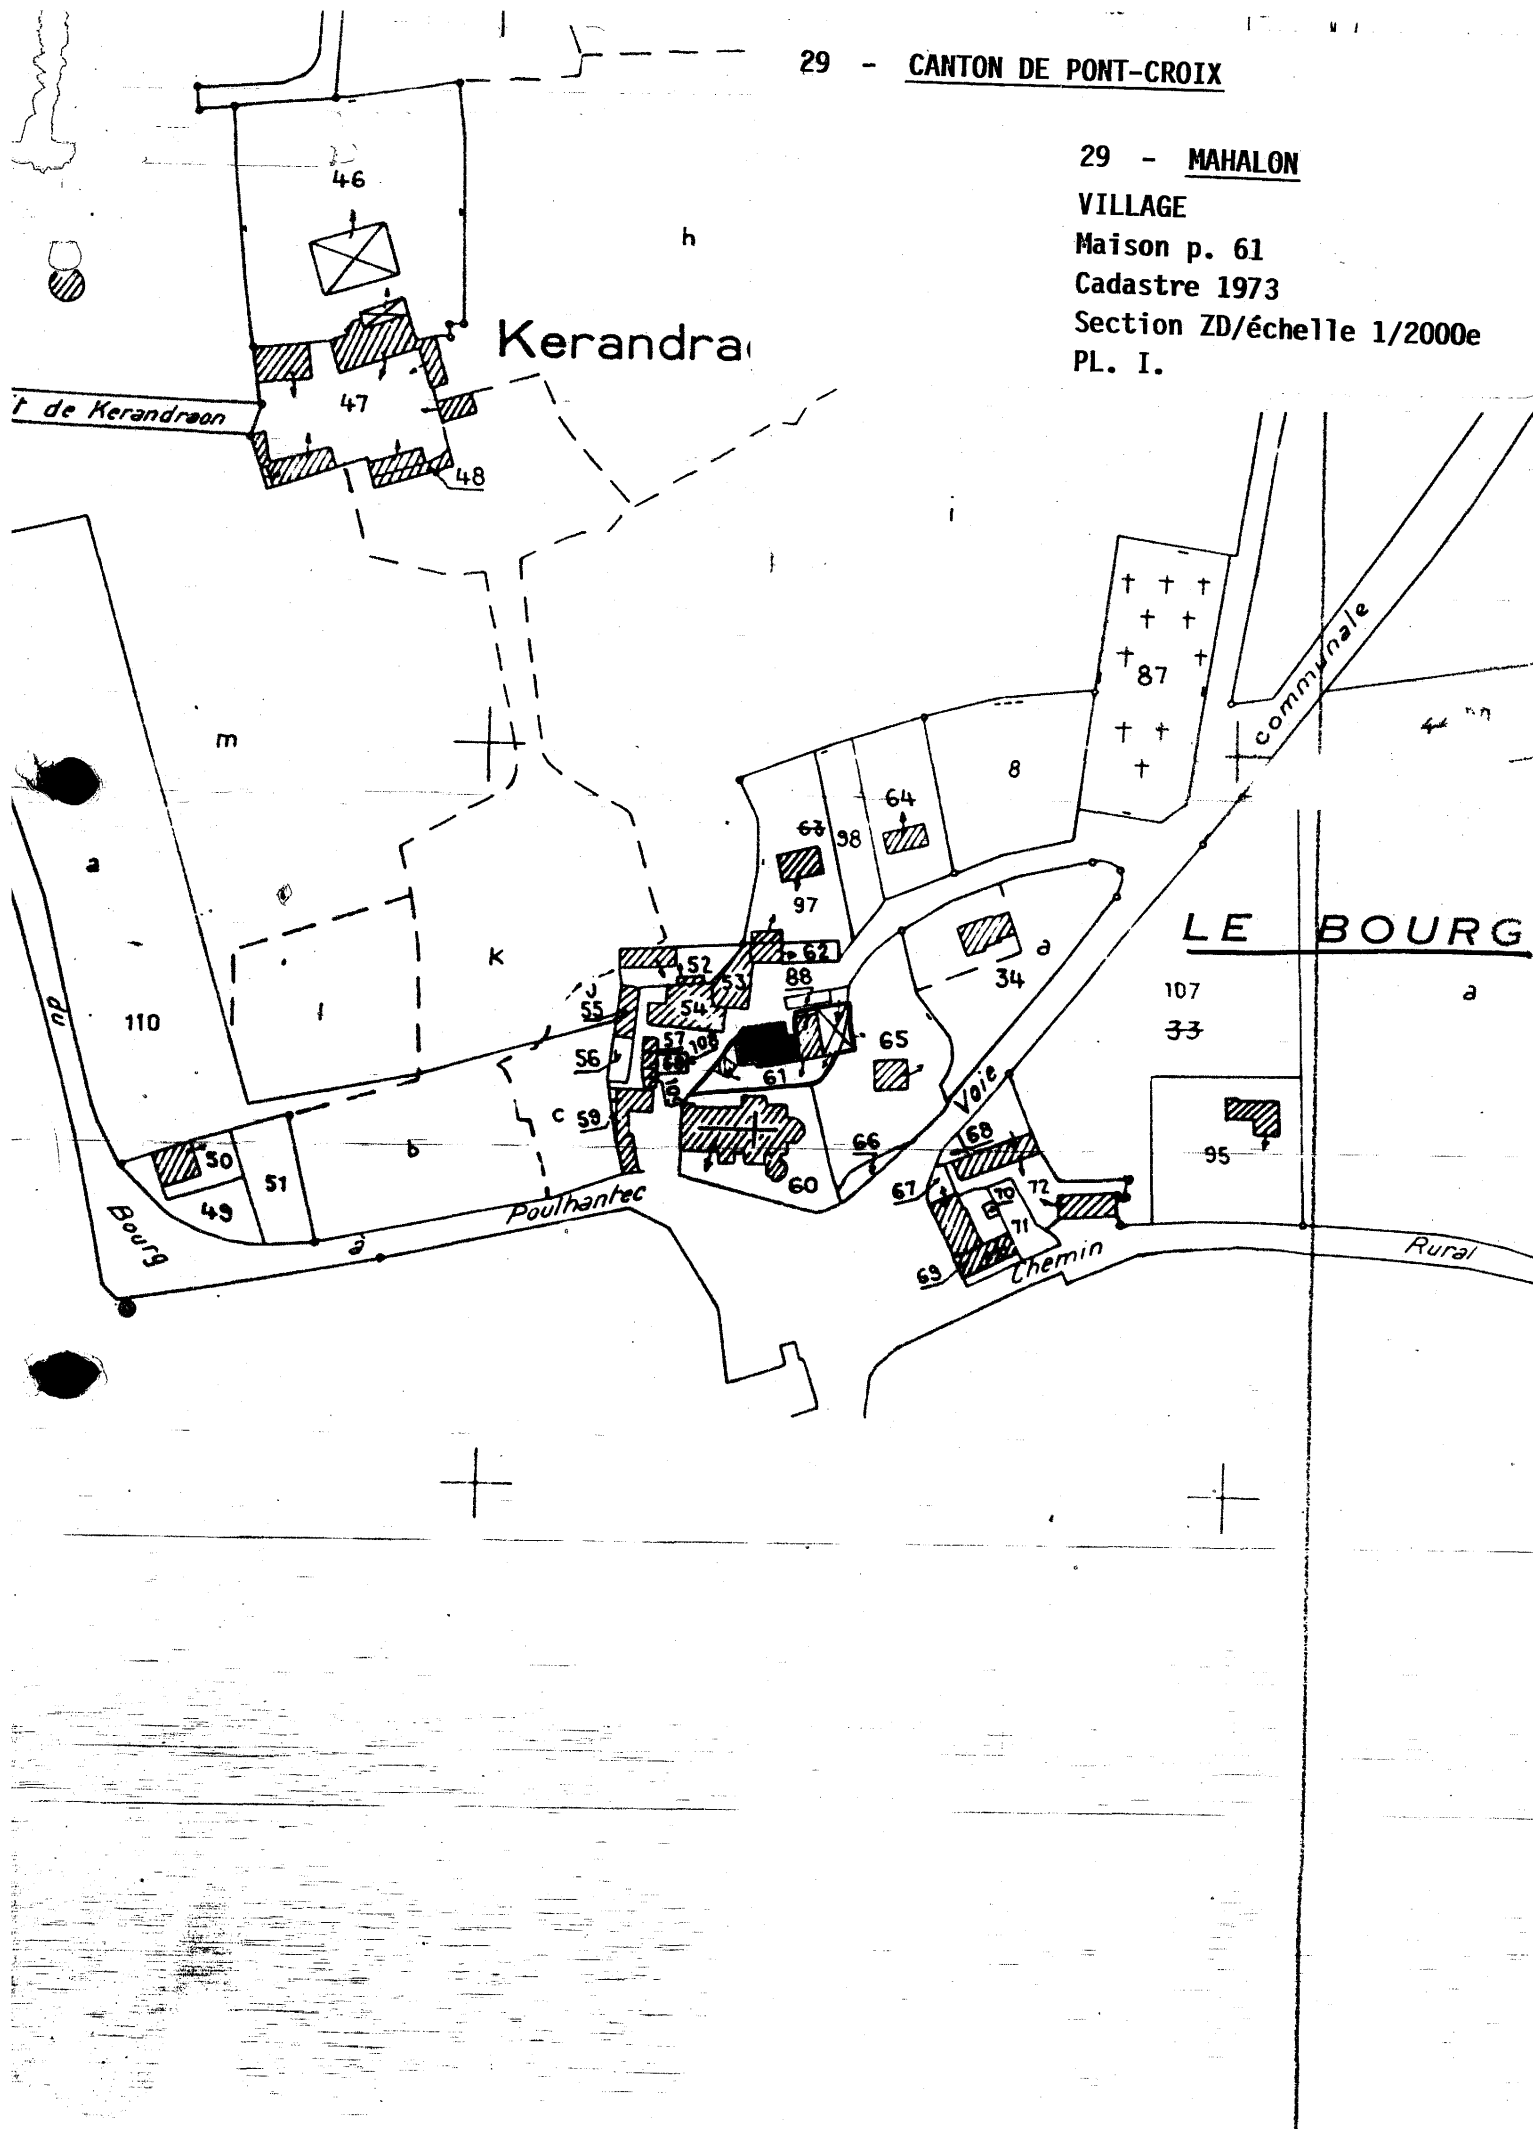

29 MAHALON Mahalon
MAISON "TY GLAS"

PL.2 Plan au sol
dessin Boutroux

Cl. Inv. Lambart 85 29 400 P

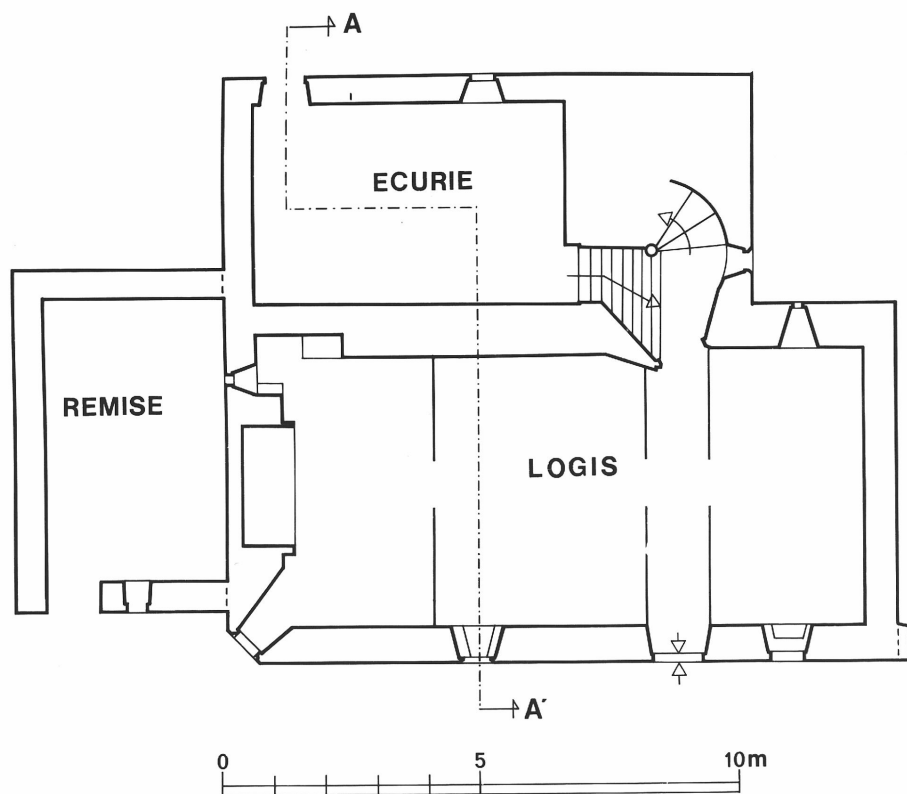


Plan au sol

29 MAHALON Mahalon
MAISON "TY GLAS"

PL.3 Plan a l'etage
dessin Boutroux


C1.Inv.Lambart 85 29 401 P

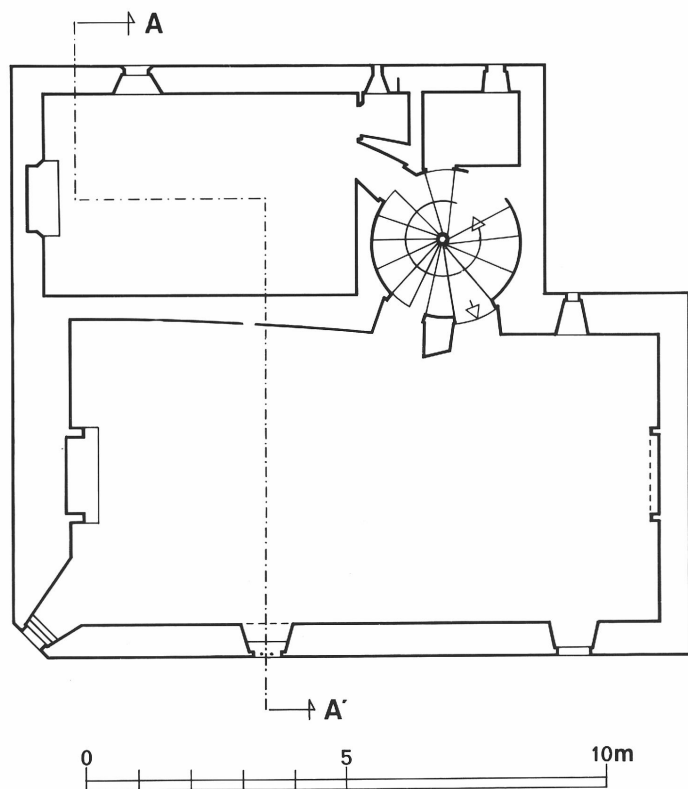

Plan à l'étage

29 MAHALON Mahalon
MAISON "TY GLAS"

PL.4 Coupe A.A.
dessin Boutroux
Cl. Inv. Lambart 85 29 399 P

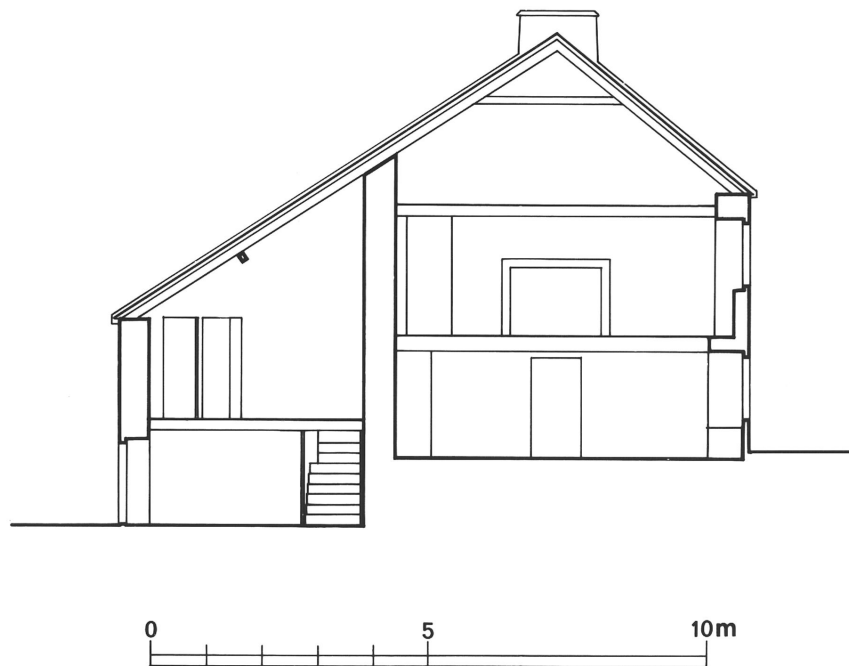

Coupe A-A'

29 MAHALON Mahalon
MAISON "TY GLAS"

FIG.1 Vue generale Sud-Est

Cl. Inv. Lambart ~~84~~ 29 1327 X.

83



29 MAHALON Mahalon
MAISON "TY GLAS"

FIG.2 Elevation Sud

Cl. Inv. Lambart 84 29 1328 X.

83



29 MAHALON Mahalon
MAISON "TY GLAS"

FIG.3 Elevation Nord

Cl. Inv. Lambart 84 29 1329 X.


83



29 MAHALON Mahalon
MAISON "TY GLAS"

FIG.4 Rez-de-chaussee, escalier
et porte d'accès
Cl.Inv.Lambart 84 29 1330 X.

83

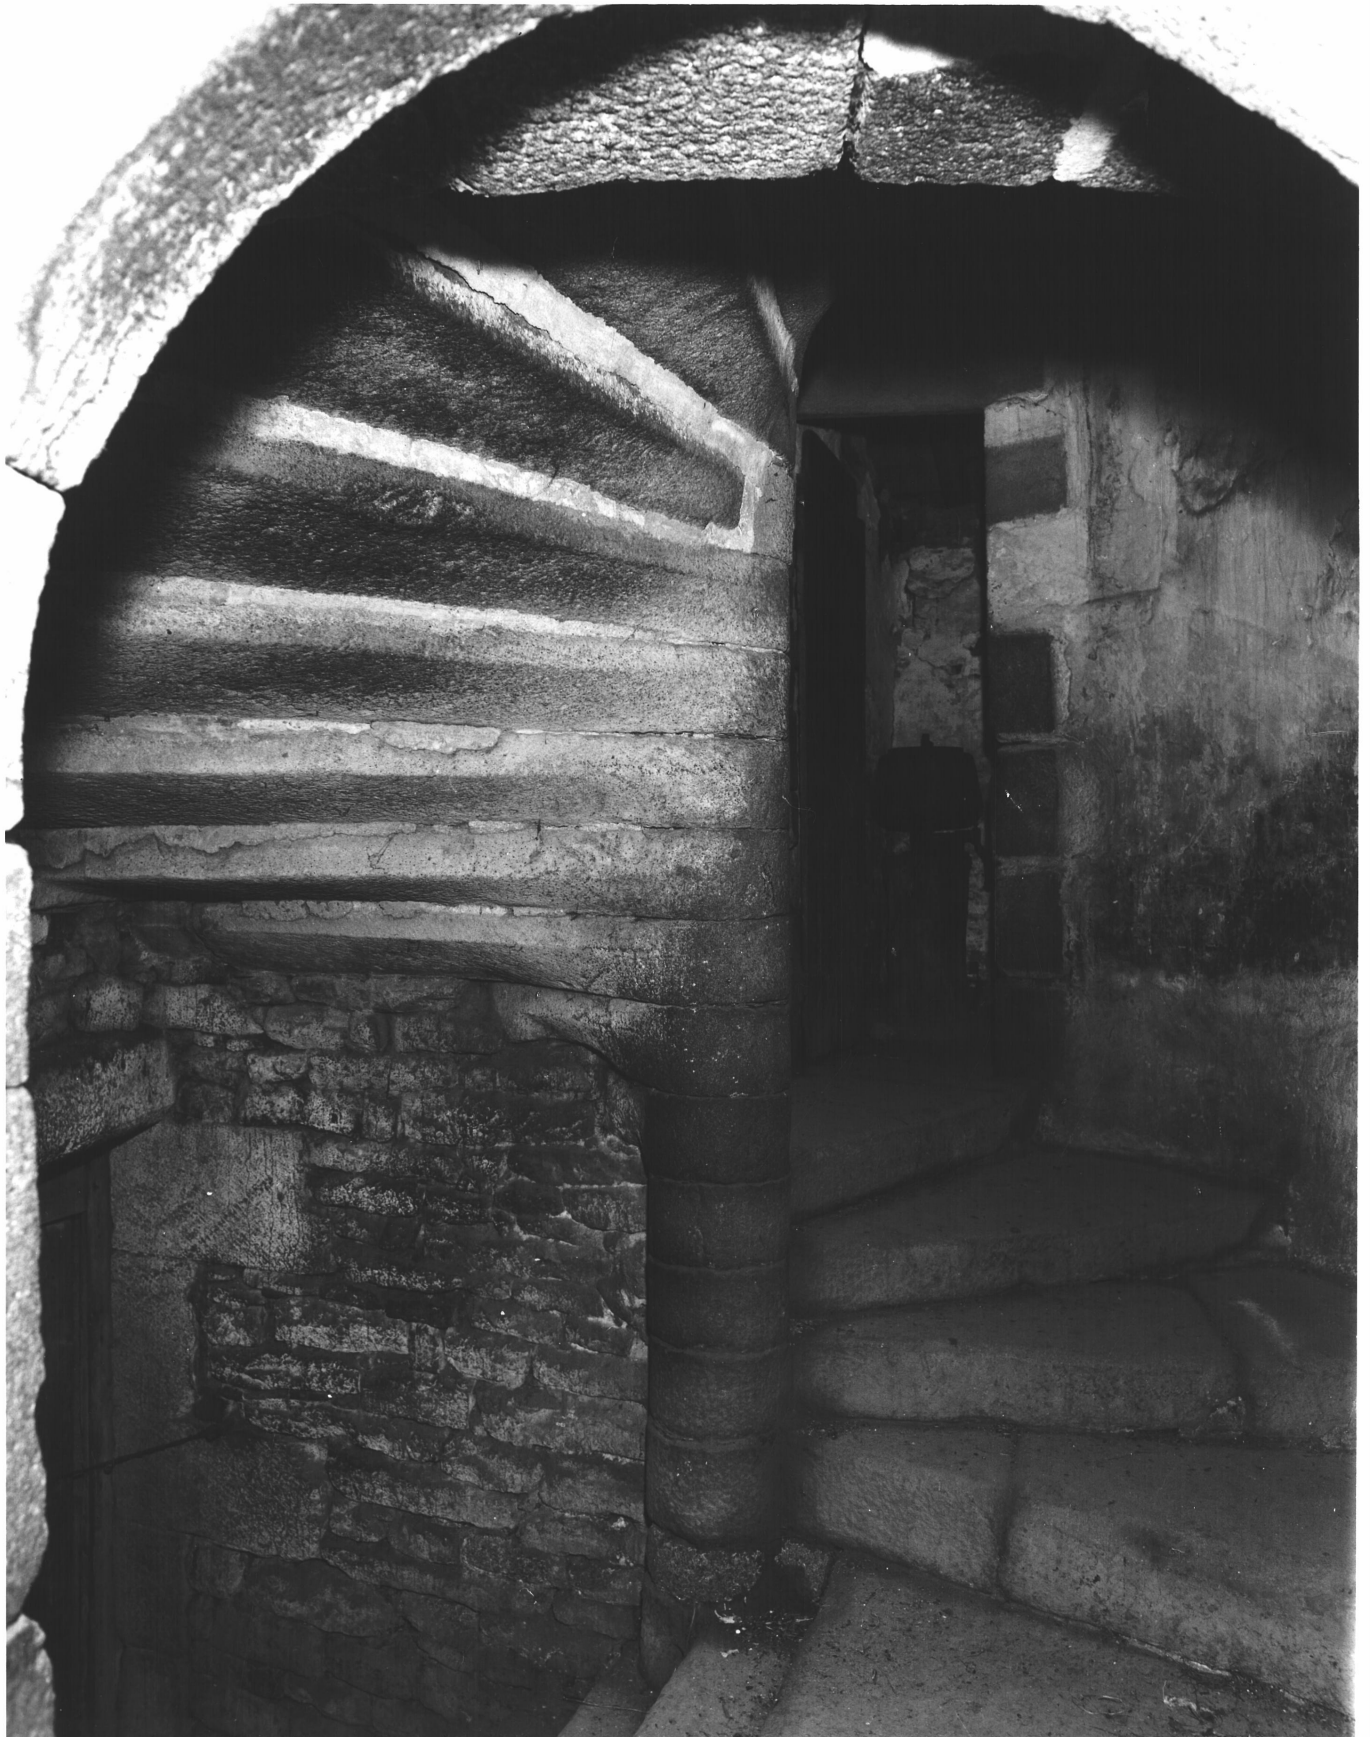

29 MAHALON Mahalon
MAISON "TY GLAS"

FIG.5 Etage, pignon Ouest :
cheminee et fenetre
Cl.Inv.Lambart 84 29 1331 X.

83

