

29

n° département

PLOGOFF

commune

163!

lieu-dit

adresse

QUIMPER

arrondissement

PONT CROIX

canton

édifice ou ensemble contenant

SEMAPHORE

dénomination et titre de l'oeuvre

DE LA POINTE DU RAZ

1/1000006277

Coordonnées. LAMBERTO

X = 07356

Y = 36142

Cadastré

année :

section :

parcelle :

année : 1971

section : AB

parcelle : 18

Propriété : DE L'ETAT

Destination actuelle :

Protection

État de conservation :

Établi en 1977-78, 80 paA 83 C. TOS CER

**SITUATION: ISOLE****PARTIES CONSTITUANTES: ENCLOS, LOGEMENT****MATERIAUX: 1) GROS OEUVRE: GRANITE, ENDUIT, PIERRE DE TAILLE 2) COUVERTURE: ARDOISE****STRUCTURE: 2 ETAGES CARRES****COUVERTURE: TOIT A LONGS PANS, PIGNON COUVERT****ESCALIERS: ESCALIER DANS OEUVRE****TYPLOGIE: FAUX MACHICOU LIS, PLAN MASSE****HISTORIQUE ET CONCLUSIONS: SEMAPHORE CONSTRUIT EN 1838, DATE PORTEE; ADJONCTIONS AU DEBUT DU 20E SIECLE****Table des figures**

Pl. I. Extrait cadastral 1971

Fig. 1. Vue générale Sud-Ouest

83.29.1089 X


Fig. 2. Vue Ouest

83.29.1088 X

SEMAPHORE  
DE LA POINTE DU RAZ

Cadastre 1971  
Section AB/ échelle 1/1000e

PL. I.

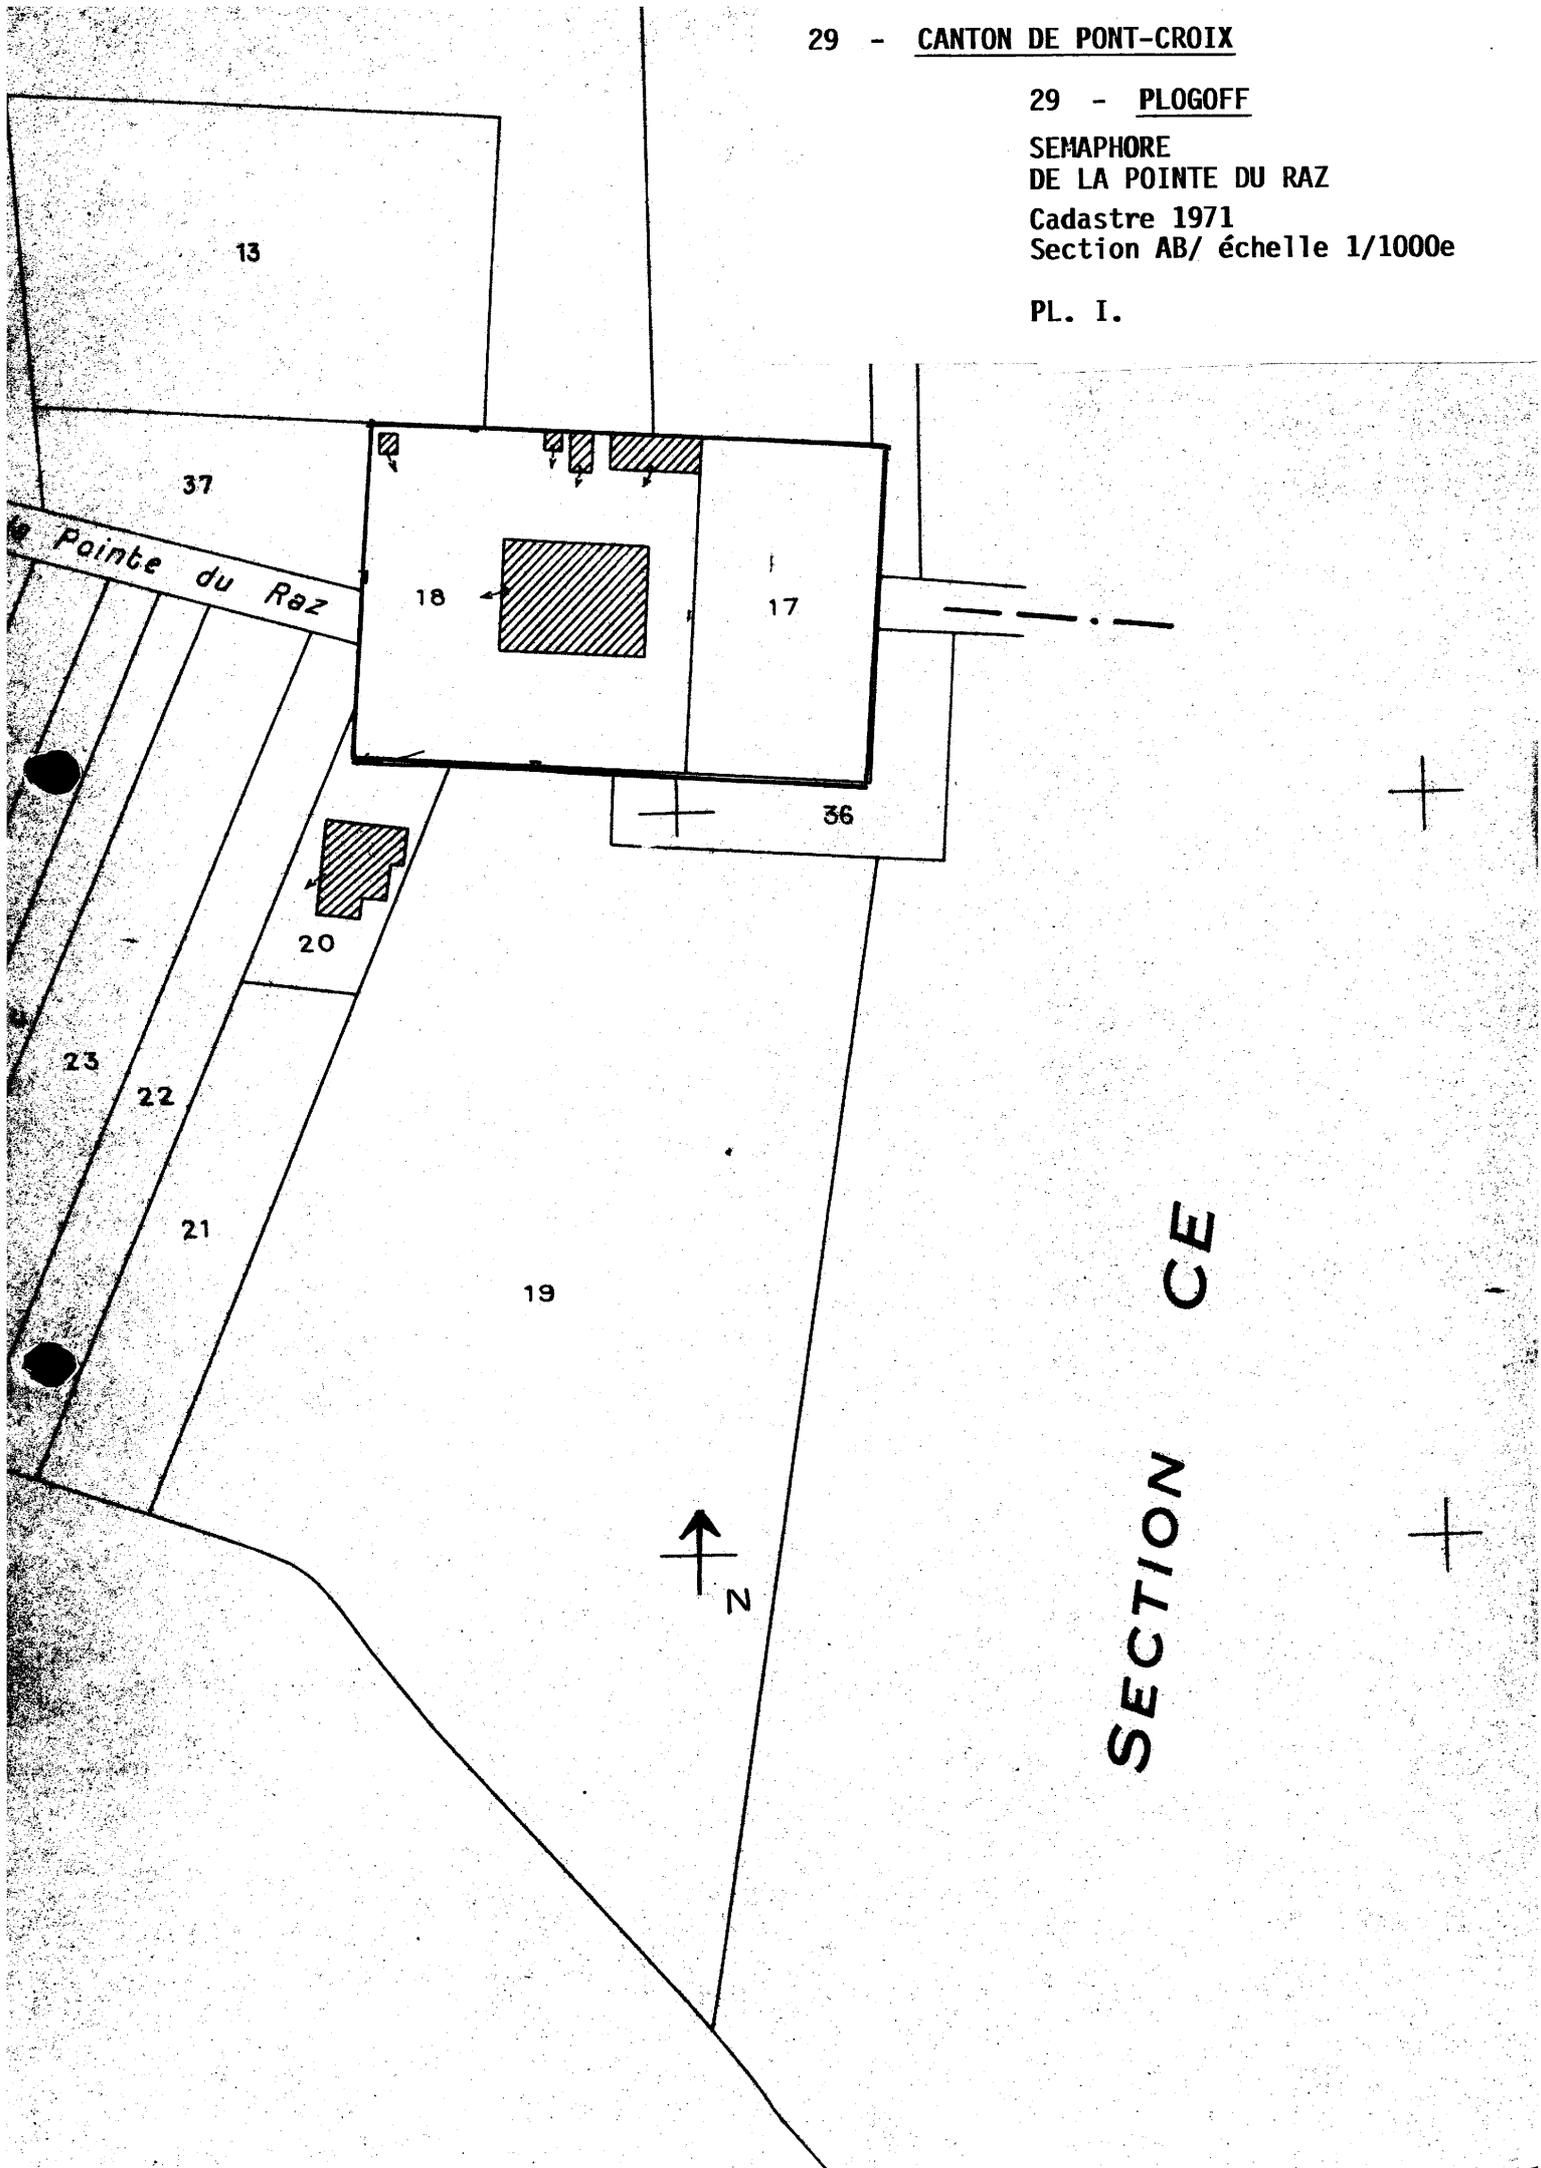

29 PLOGOFF  
SEMAPHORE

FIG.1 Vue generale Sud-Ouest

C1. Inv. Artur 83 29 1089 X.



29 PLOGOFF  
SEMAPHORE

FIG. 2 Vue Ouest

Cl. Inv. Artur 83 29 1088 X.

