

29

n° département

PLOUHINEC

commune

POULGOAZEC

24 RUE DE DIXMUDE

1699

lieu-dit

adresse

QUIMPER

arrondissement

PONT CROIX

canton

édifice ou ensemble contenant

MAISON

dénomination et titre de l'oeuvre

TY BRAS

1A00006341

Coordonnées. LAMBERTO

X = 08822

Y = 35757

Cadastre

année :

section :

parcelle :

année : 1980

section : YN

parcelle : 367

Propriété : PRIVEE

Destination actuelle :

Protection A SIGNALER

État de conservation :

Établi en 1977-78, 80 par A 83

TOSCER

SITUATION: EN ECART

PARTIES CONSTITUANTES: COUR, ETABLE A CHEVAUX, CITERNE

MATERIAUX: 1) GROS OEUVRE: GRANULITE, PIERRE DE TAILLE 2) COUVERTURE: ARDOISE

STRUCTURE: 1 ETAGE CARRE

COUVERTURE: TOIT A LONGS PANS, PIGNON DECOUVERT

ESCALIERS: ESCALIER DEMI HORS OEUVRE, ESCALIER EN VIS

REPRESENTATION: SCULPTURE

TPOLOGIE: MAISON DE PLAN ALLONGE, A DEUX PIECES PAR ETAGE

HISTORIQUE ET CONCLUSIONS: MAISON DATEE 1670; FENETRE DU PIGNON NORD PORTANT L'INSCRIPTION IV T 1809; FACADE POSTERIEURE PORTANT LA TRACE D'UN ESCALIER EN VIS DISPARU

Table des figures

Pl.I. Extrait cadastral 1976

Pl.II. Plan au sol du logis

85.29.419 P

Pl.III. Plan au sol au niveau des

dépendances ces 85.29.420 P

Fig.1. Elévation antérieure Est

83.29.845 X

29 - CANTON DE PONT-CROIX

29 - PLOUHINEC

POULGOAZEC


24, rue de Dixmude

Maison Ty Bras

Cadastre 1976


Section YW/ échelle 1/1000e

PL. I.

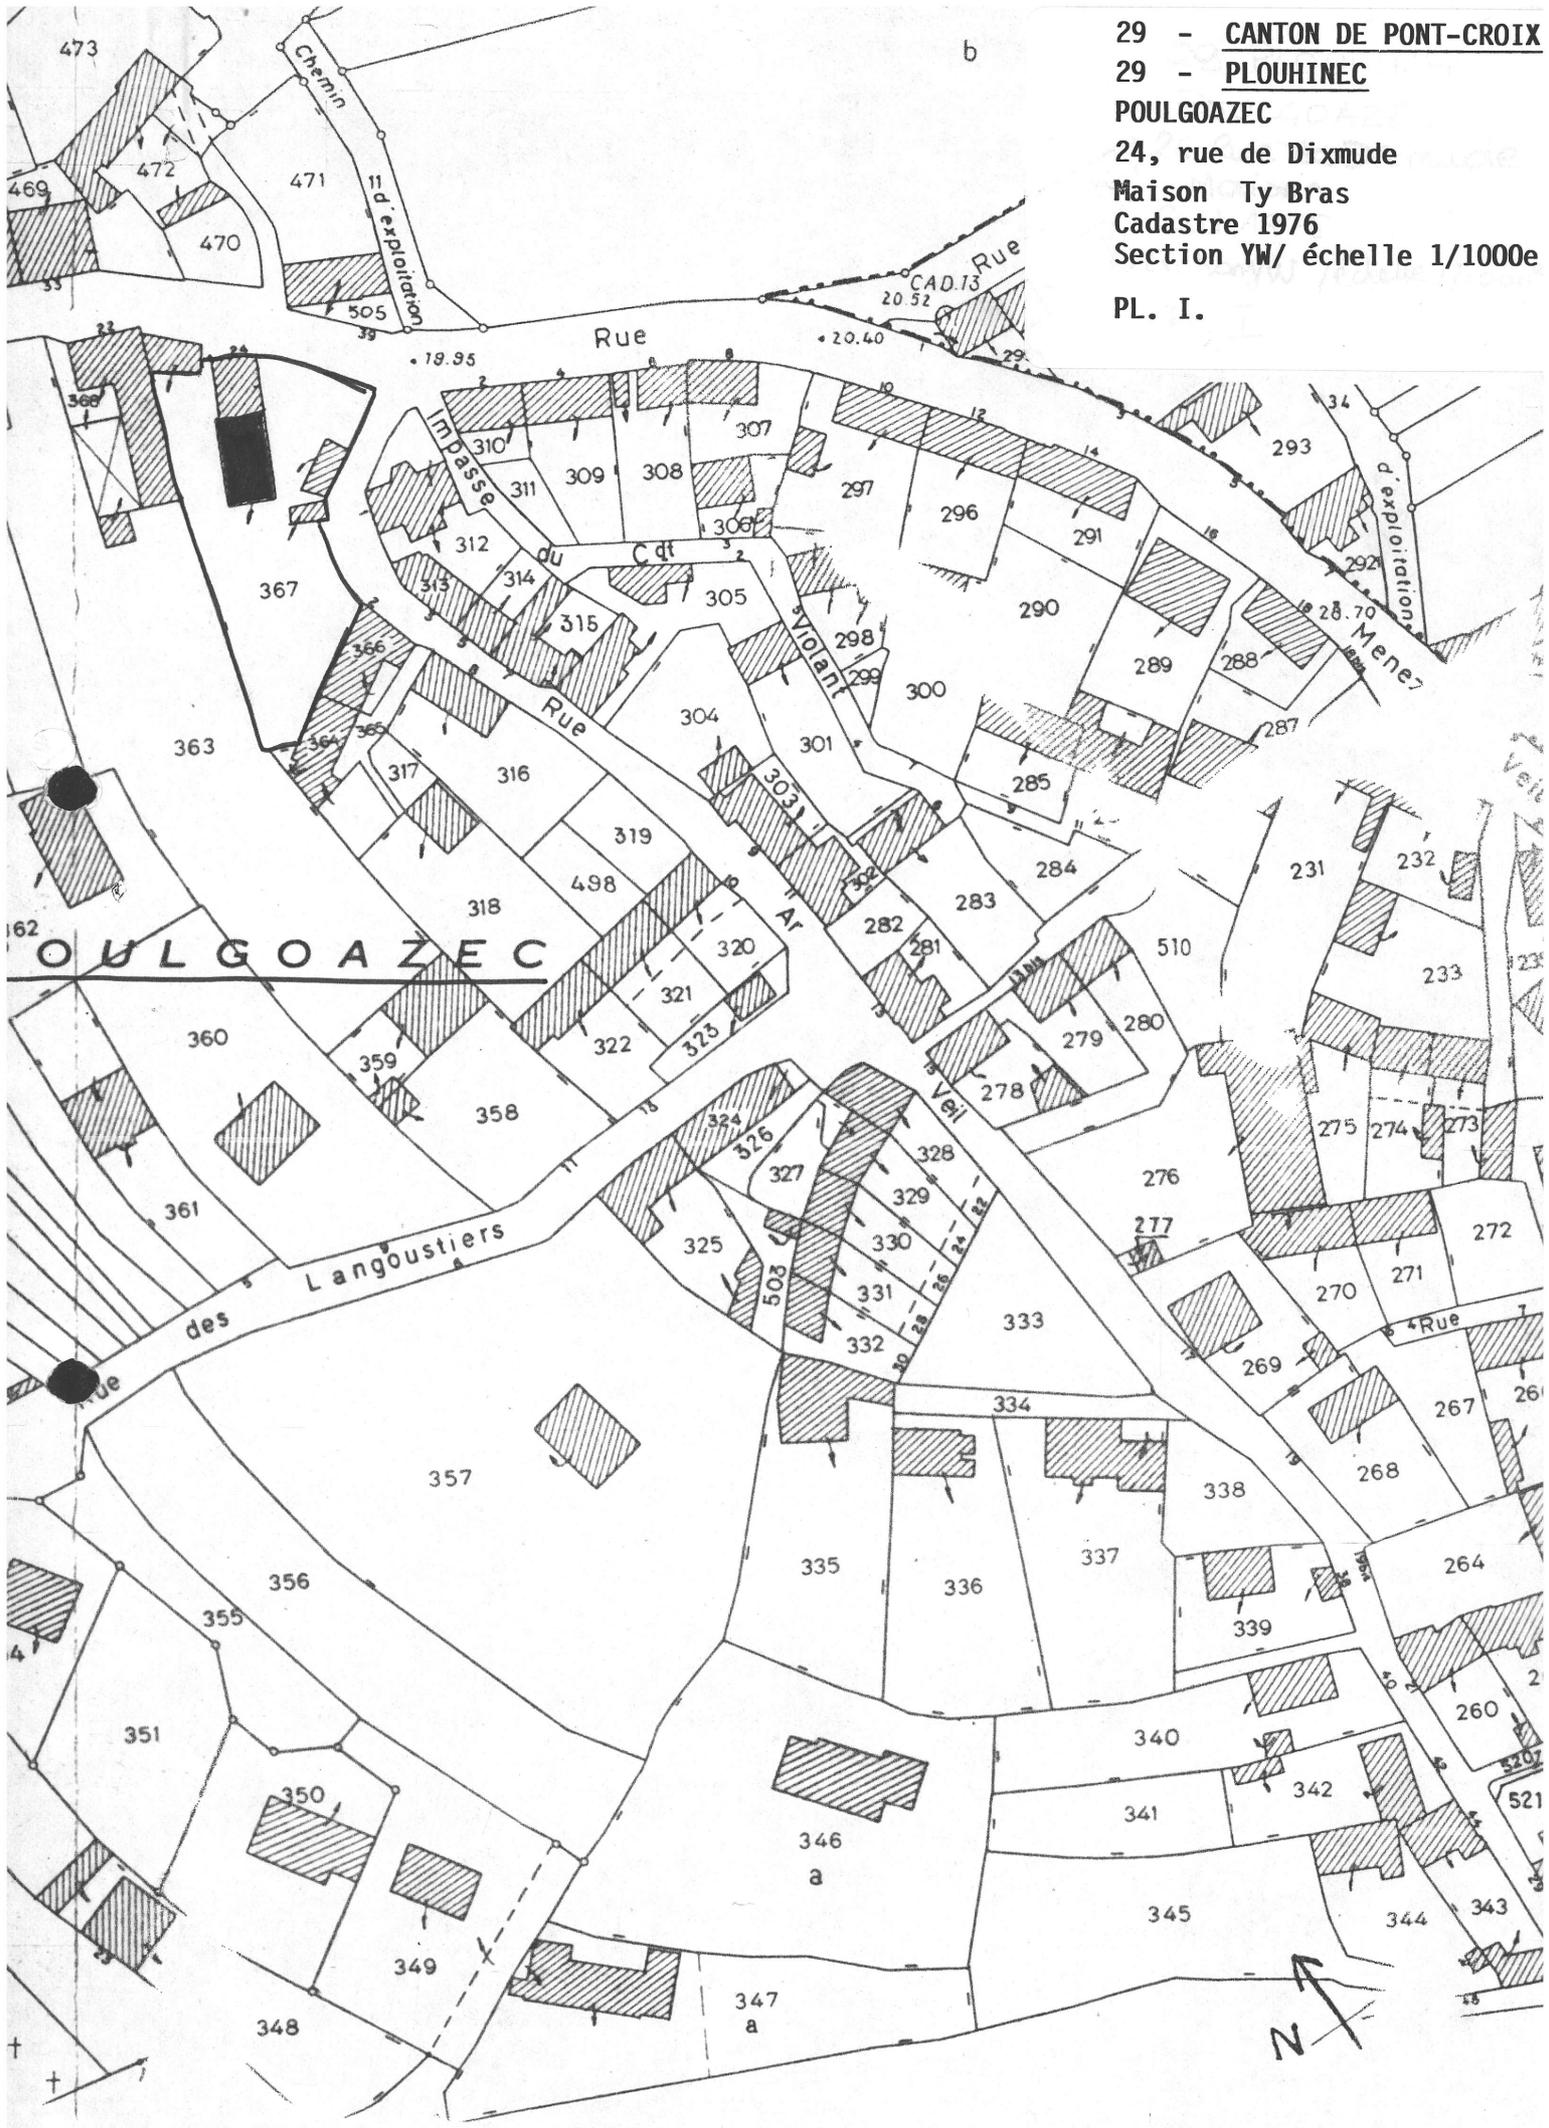

29 PLOUHINEC Poulgoazec
MAISON rue de Dixmude n 24 TY BRAS


PL.2 Plan au sol du logis
dessin Boutroux
Cl. Inv. Lambert 85 29 419 P

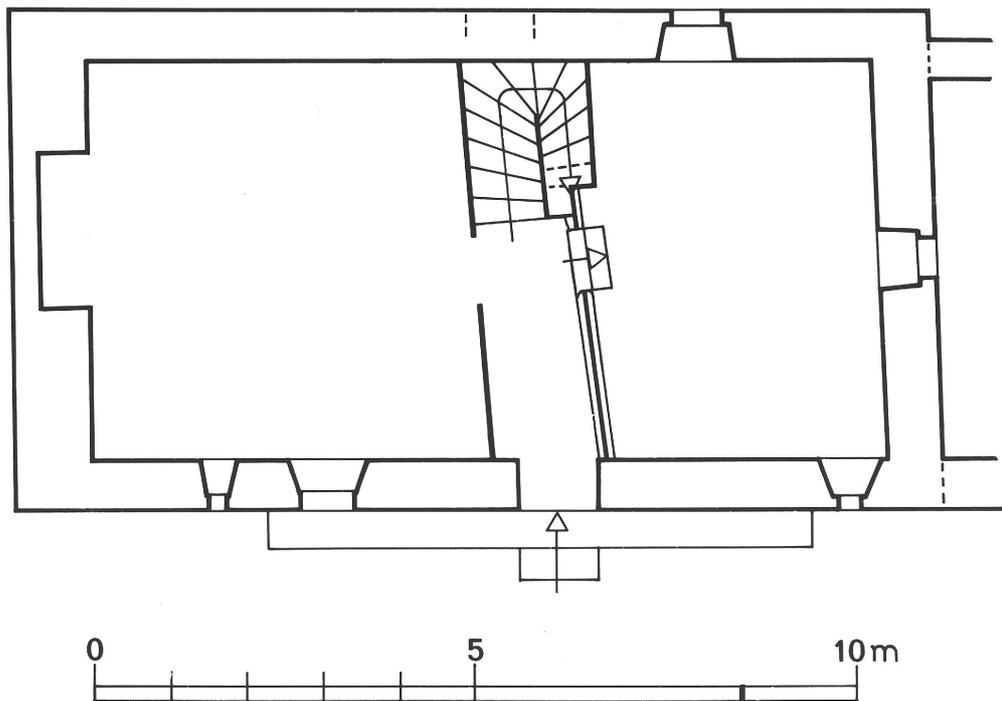

Plan au sol du logis

29 PLOUHINEC Poulgoazec
MAISON rue de Dixmude n 24 TY BRAS

PL.3 Plan au sol au niveau des
dépendances : dessin Boutroux
Cl. Inv. Lambart 85 29 420 P

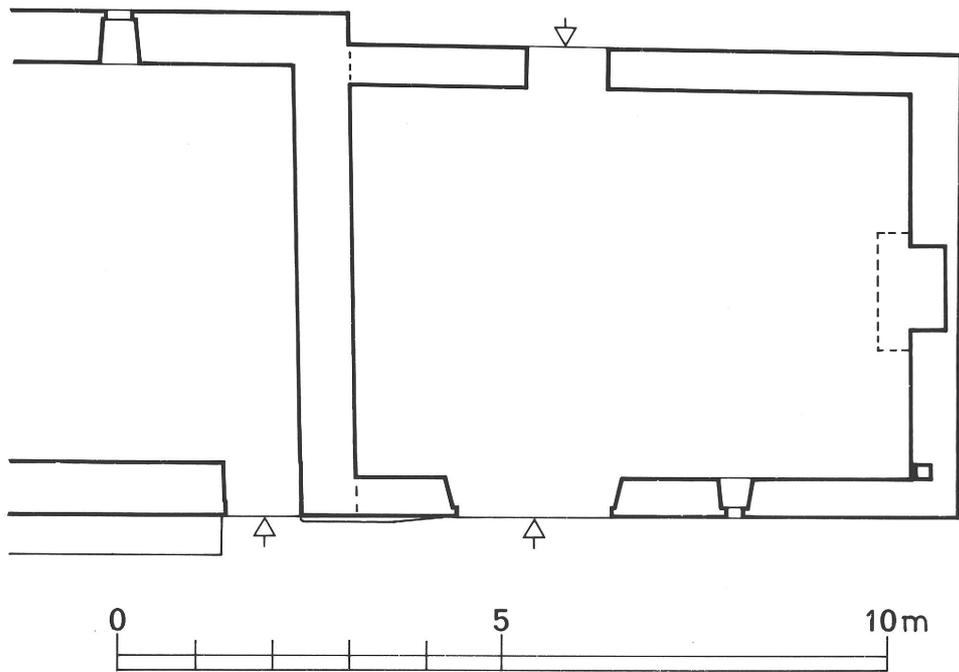

Plan au sol au niveau des dépendances

29 PLOUHINEC Poulgoazec
MAISON rue de Dixmude n 24 TY BRAS

FIG.1 Elevation anterieure Est

Cl. Inv. Lambart 83 29 845 X.

