



n° département

commune

REAUTE(LA)

lieu-dit

adresse

REDON

GUICHEN

arrondissement

canton

édifice ou ensemble contenant

matricule

MANOIR

dénomination et titre de l'oeuvre

matricule

Coordonnées.

LAMBERT2

X = 29500

Y = 33550

Cadastré

année :

section :

parcelle :

année :

1964

section :

A

parcelle :

56

Propriété :

PRIVEE

Destination actuelle :

Protection

État de conservation :

Établi en

1967

par

**SITUATION: ISOLE****PARTIES CONSTITUANTES: LOGEMENT, PARTIES AGRICOLES, FOUR A PAIN, PUIITS, CHAPELLE, COMMUNS, COLOMBIER, ENCLOS****MATERIAUX: 1) GROS OEUVRE: GRES, SCHISTE, CALCAIRE, APPAREIL MIXTE, MOELLON SANS CHAINE EN PIERRE DE TAILLE 2) COUVERTURE: ARDOISE****STRUCTURE: 1 ETAGE CARRE****ELEVATION: ELEVATION A TRAVEES****COUVERTURE: TOIT A LONGS PANS, PIGNON COUVERT, TOIT CONIQUE, TOIT EN PAVILLON****ESCALIERS: ESCALIER DANS OEUVRE, ESCALIER HORS OEUVRE, ESCALIER EN VIS SANS JOUR****TYPLOGIE: PRESENCE DE BOUCHES A FEU****HISTORIQUE ET CONCLUSIONS: LOGEMENT, DIT CORPS DE GARDE, DATE 1503; REMANIE EN 1834; MANOIR 16E SIECLE; TRES RECONSTRUIT AU 18E SIECLE ET AU 19E SIECLE; CHAPELLE 16E SIECLE, DETRUITE**

BIBLIOGRAPHIE

---

ARCHIVES DEPARTEMENTALES D'ILLE ET VILAINE

4B a 128	- Héritage (1671).
2E c44	- Contrat de vente du manoir (21 aout 1668).
1F 1721	- Fonds Guillotin de Corson.

TABLE DES FIGURES


---

Pl. I	Cadastre 1832	
Pl. II	Cadastre 1964	
Pl. III	Plan de situation	
Pl. IV	Plan masse	
Pl. V	Plan au sol, rez-de-chaussée	
FIG.1	Vue aérienne vers le Nord	71.35. <sup>500</sup> 481 VR
FIG.2	Vue générale	68 35 682 Z
FIG.3	Vue des deux tours	68 35 687 Z
FIG.4	Vue générale Nord-Ouest	68 35 696 Z
FIG.5	Vue générale de la cour intérieure	68 35 684 Z
FIG.6	Détail des tours	68 35 <del>696</del> Z
FIG.7	Détail de la porte d'entrée	68 35 685 Z
FIG.8	Vue générale des portes du couloir	68 35 689 Z
FIG.9	Détail de deux portes du couloir	68 35 688 Z
FIG.10	Escalier à vis	68 35 690 Z
FIG.11	Escalier à vis - palier de l'étage	68 35 692 Z
FIG.12	Escalier intérieur de la tour	68 35 694 Z
FIG.13	Charpente	68 35 693 Z
FIG.14	Fuie, vue générale	68 35 683 Z
FIG.15	Intérieur du pigeonnier - tour	68 35 695 Z
FIG.16	Statue d'évêque.	68 35 691 Z

MANOIR

Pl. I Cadastre 1832 A1

1/2500

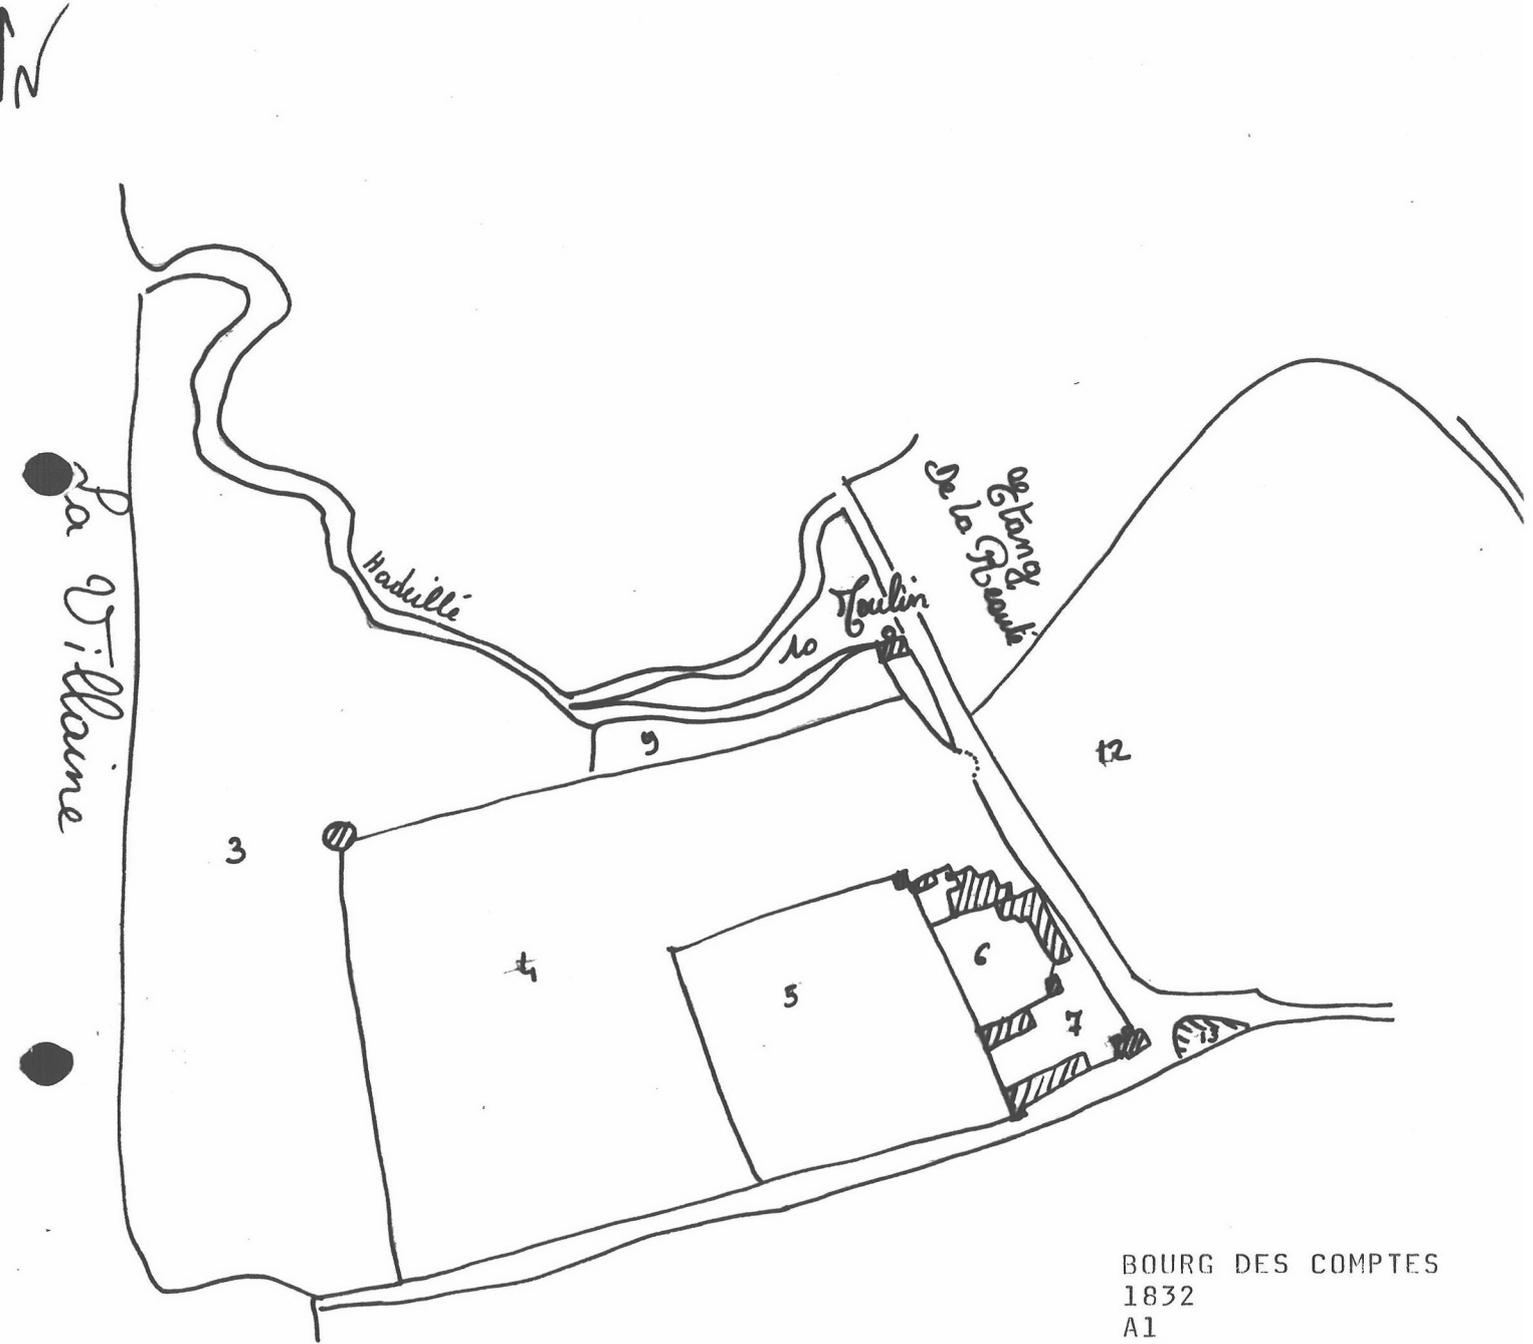


BOURG DES COMPTES  
1832  
A1  
1/2500

MANOIR

Pl. II cadastre 1964 A1



1/2500

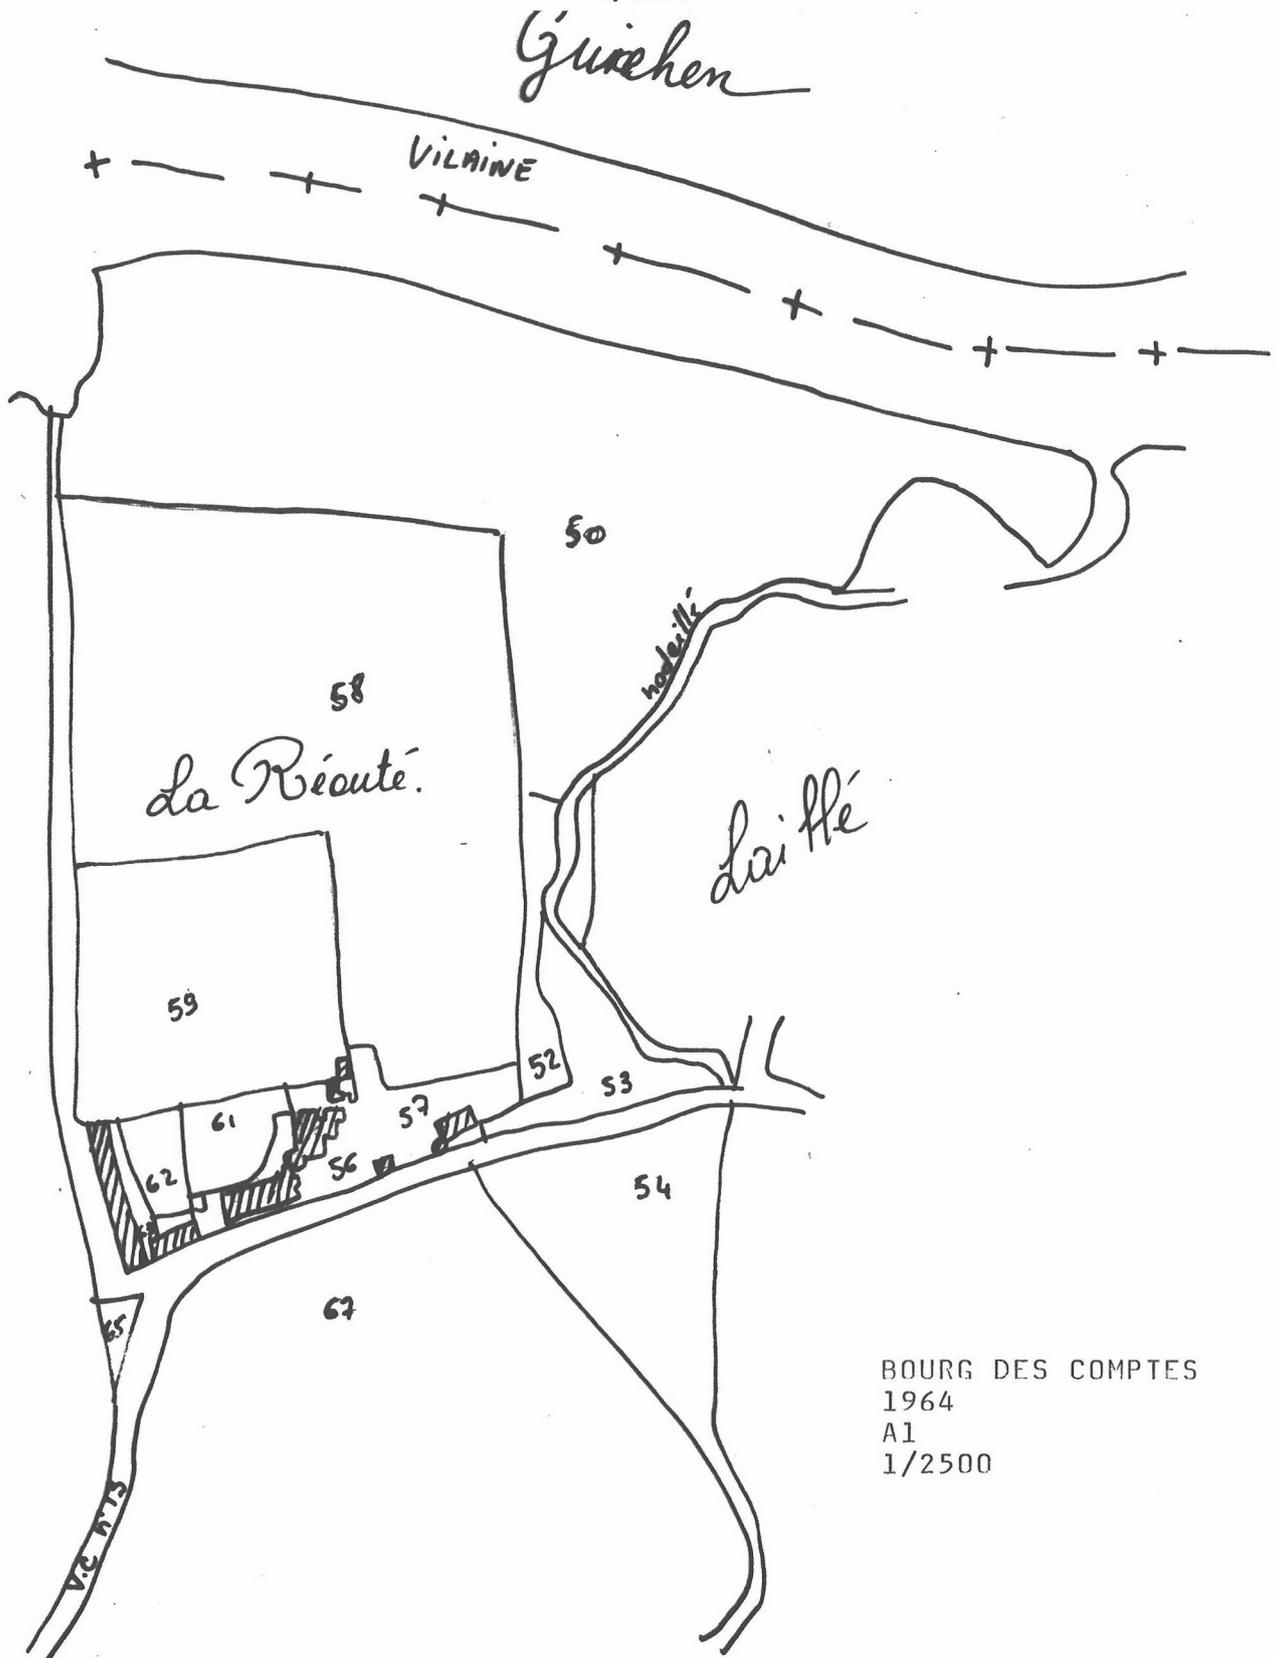


BOURG DES COMPTES  
1964  
A1  
1/2500


MANOIR

Pl. III Plan de situation

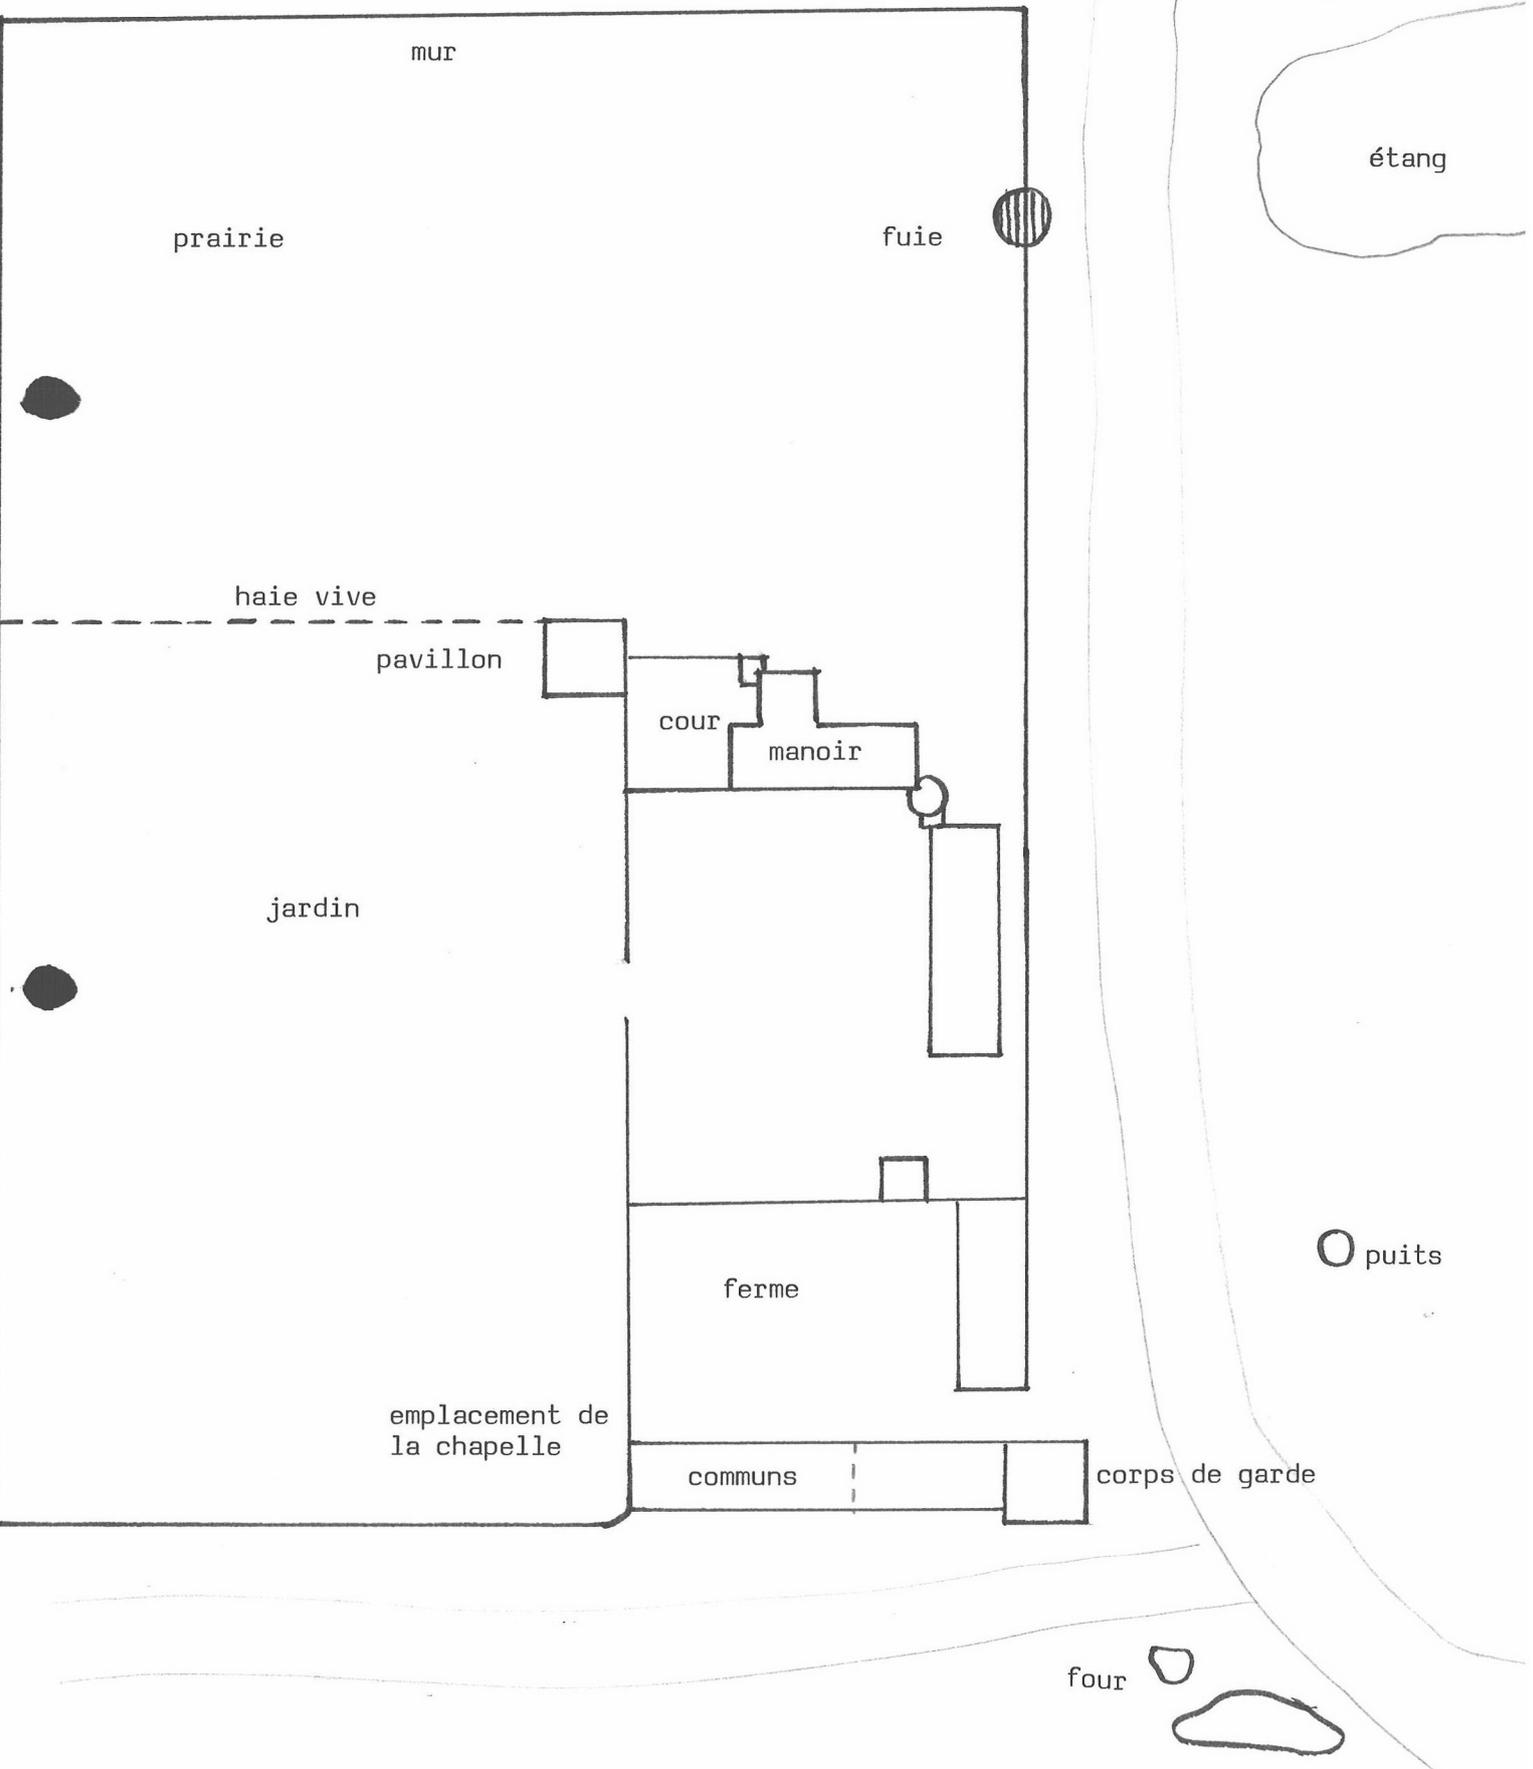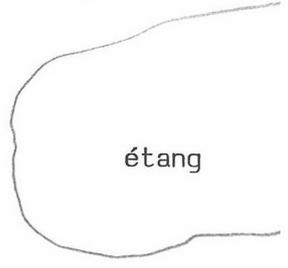

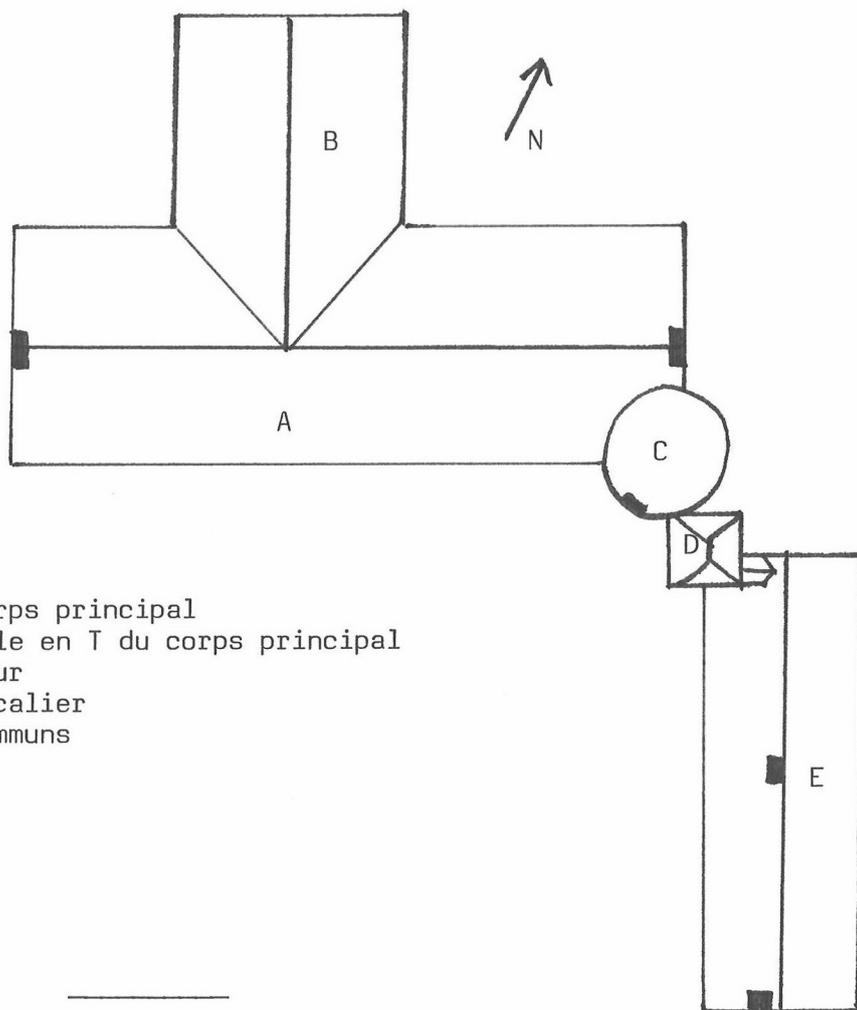

- A : Corps principal
- B : Aile en T du corps principal
- C : Tour
- D : Escalier
- E : Communs

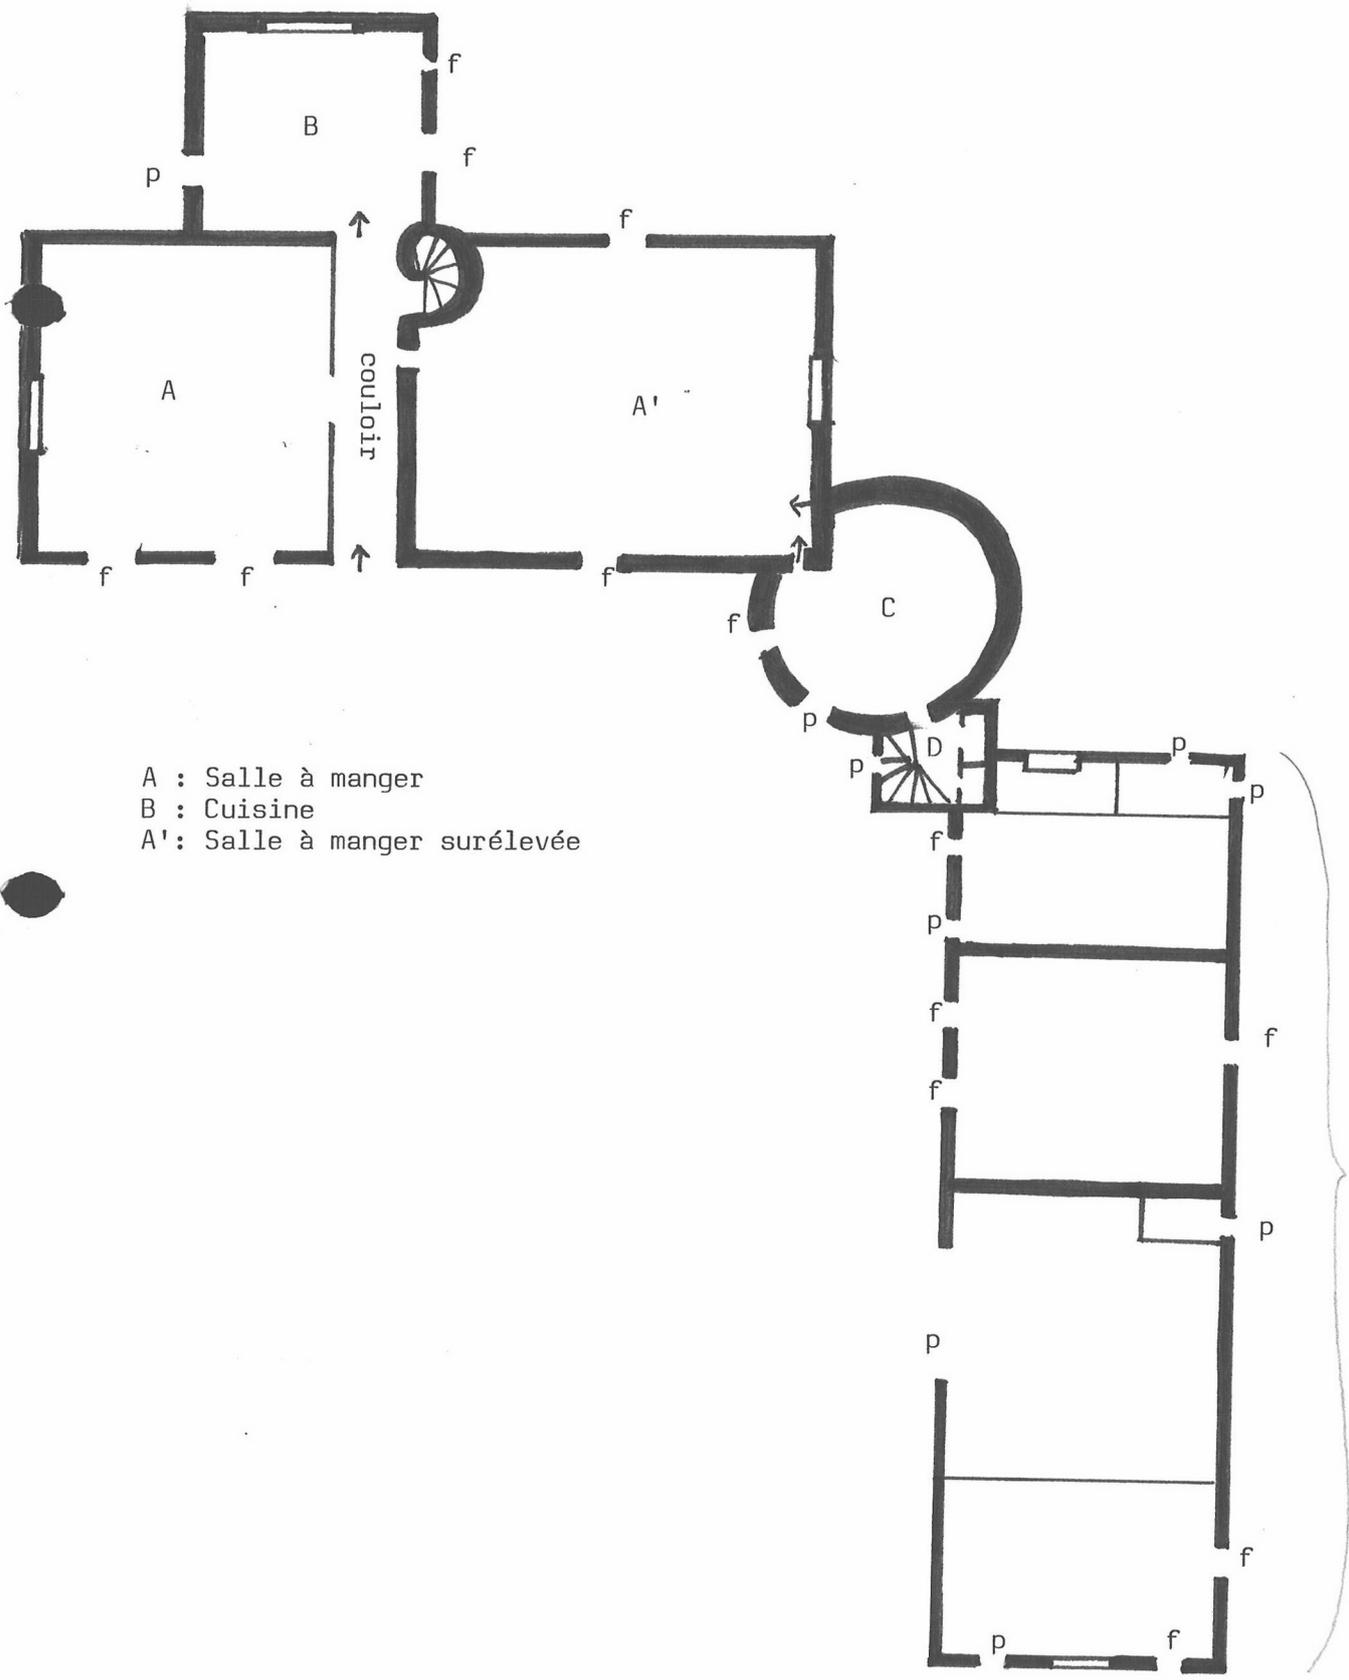

- A : Salle à manger
- B : Cuisine
- A' : Salle à manger surélevée

E

35 - BOURG-DES-COMPTES  
Manoir de la Réauté  
Vue aérienne vers le Nord  
71.35.481 VR  
Cliché G.A.L.A.T.

FIG.1



BOURG-DES-COMPTES - 35

MANOIR DE LA REAUTE

Vue générale prise du chemin d'accès  
au Nord-Est

Cliché GROUSSARD

68-35-682 Z

FIG.2




Vue des deux tours côté Nord-Ouest

Cliché GROUSSARD

68.35.687.Z

**FIG. 3**

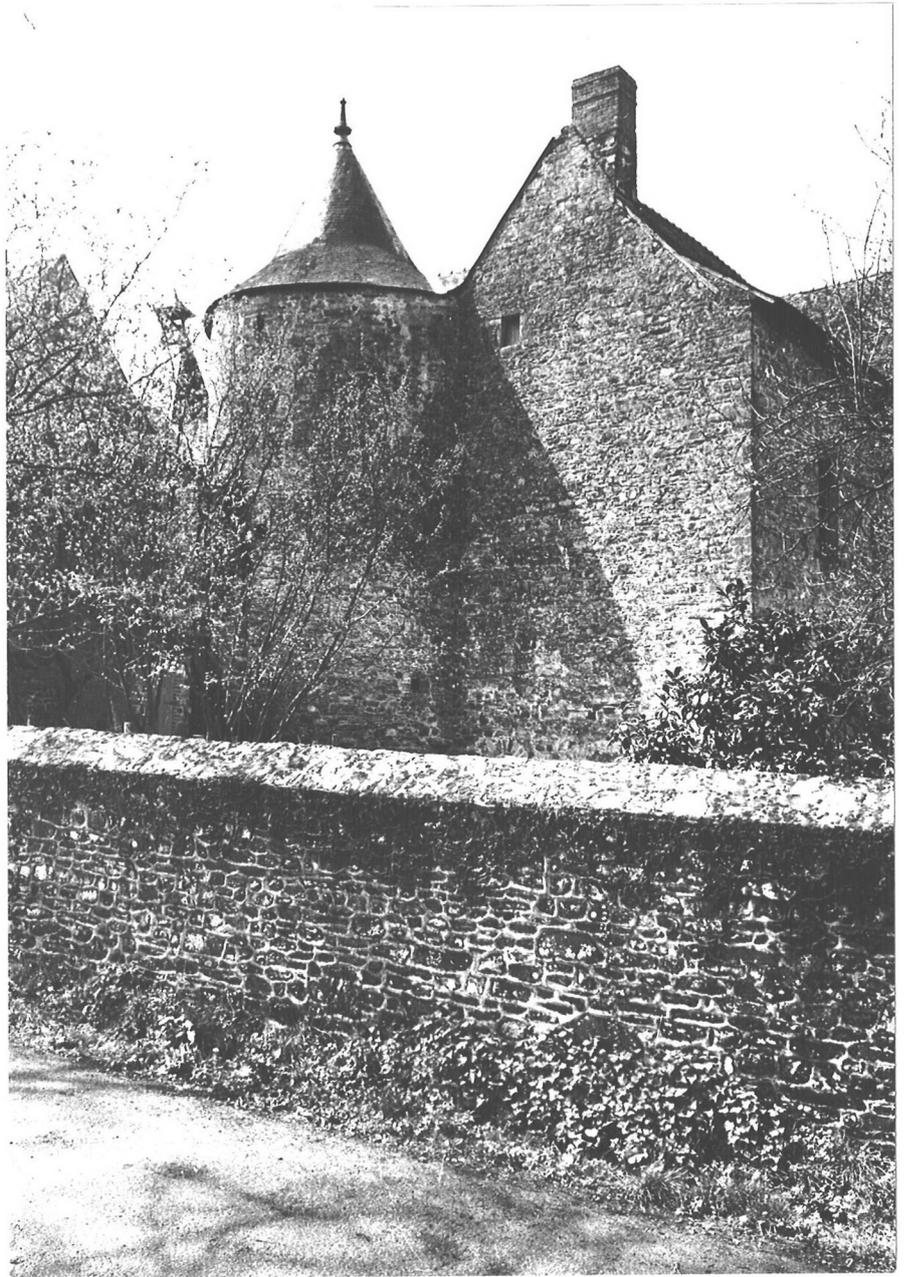

BOURG-DES-COMPTES - 35 -

MANOIR DE LA REAUTE

Vue générale Nord-Ouest

Cliché GROUSSARD

68.35.696.Z

**FIG. 4**



BOURG-DES-COMPTES - 35 -

MANOIR DE LA REAUTE

Vue générale de la cour intérieure

Cliché GROUSSARD

68.35.684.Z

FIG.5



BOURG-DES-COMPTES -35-


MANOIR DE LA REAUTE

Détail des tours de la cour intérieure

Cliché GROUSSARD

68.35.686.Z

**FIG. 6**

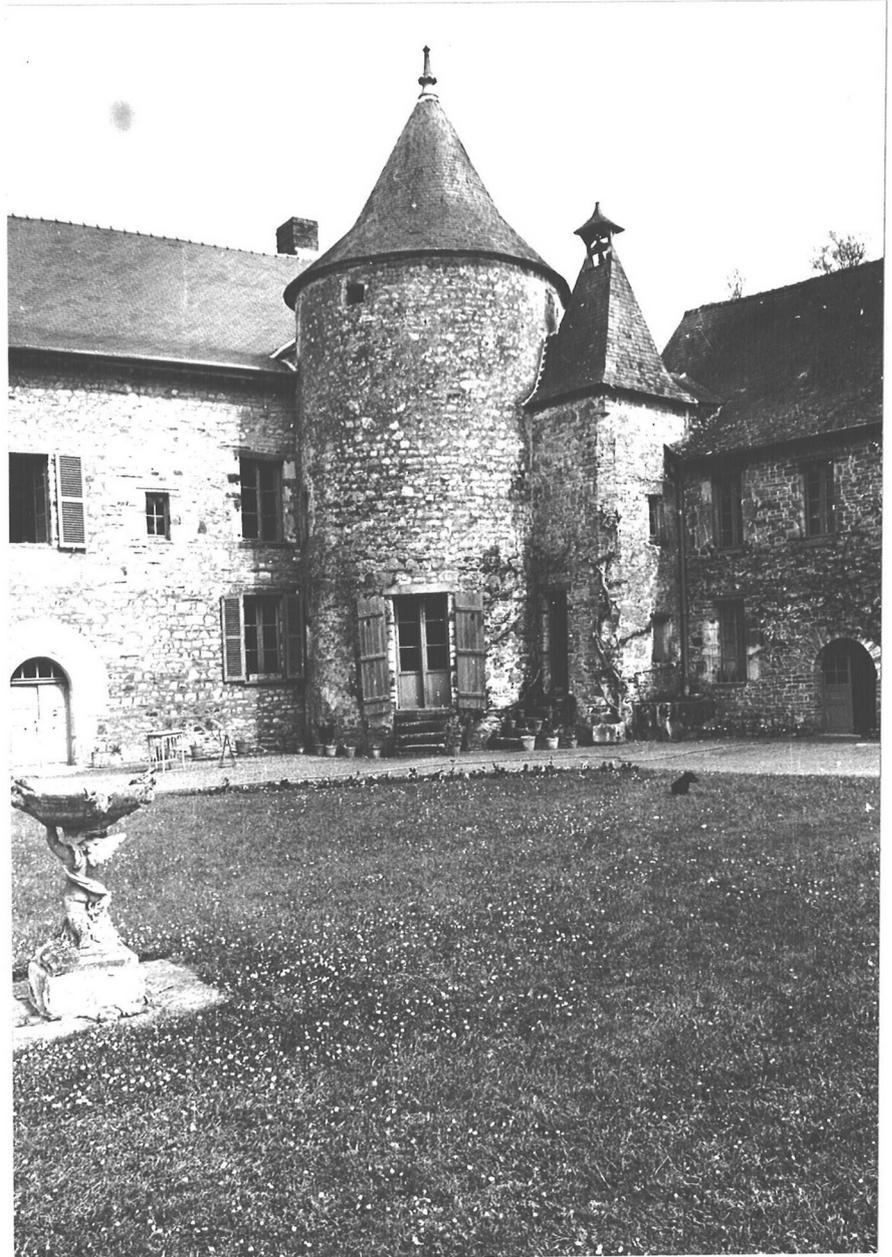


Détail de la porte d'entrée

Cliché GROUSSARD

68.35.685.Z

**FIG.7**

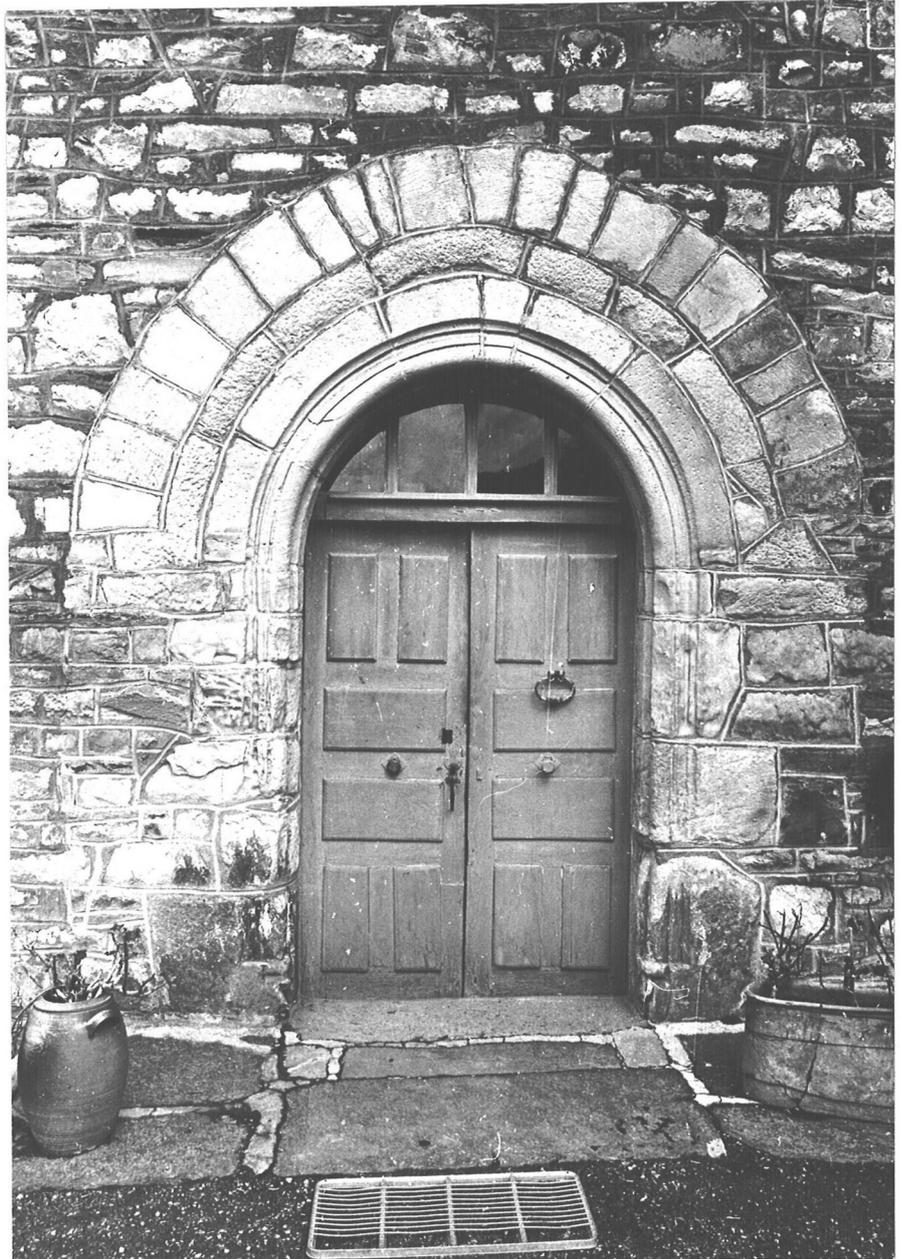

Vue générale des portes du couloir  
au rez-de-chaussée

Cliché GROUSSARD

68.35.689.Z

**FIG.8**



Détail de deux portes du couloir  
rez-de-chaussée

Cliché GROUSSARD

68.35.688.Z

FIG.9



BOURG-DES-COMPTES - 35 -

MANOIR DE LA REAUTE

Escalier à vis

Cliché GROUSSARD

68.35.690.Z

FIG.10




Escalier à vis

Palier de l'étage

Cliché GROUSSARD

68.35.692.Z

FIG.11

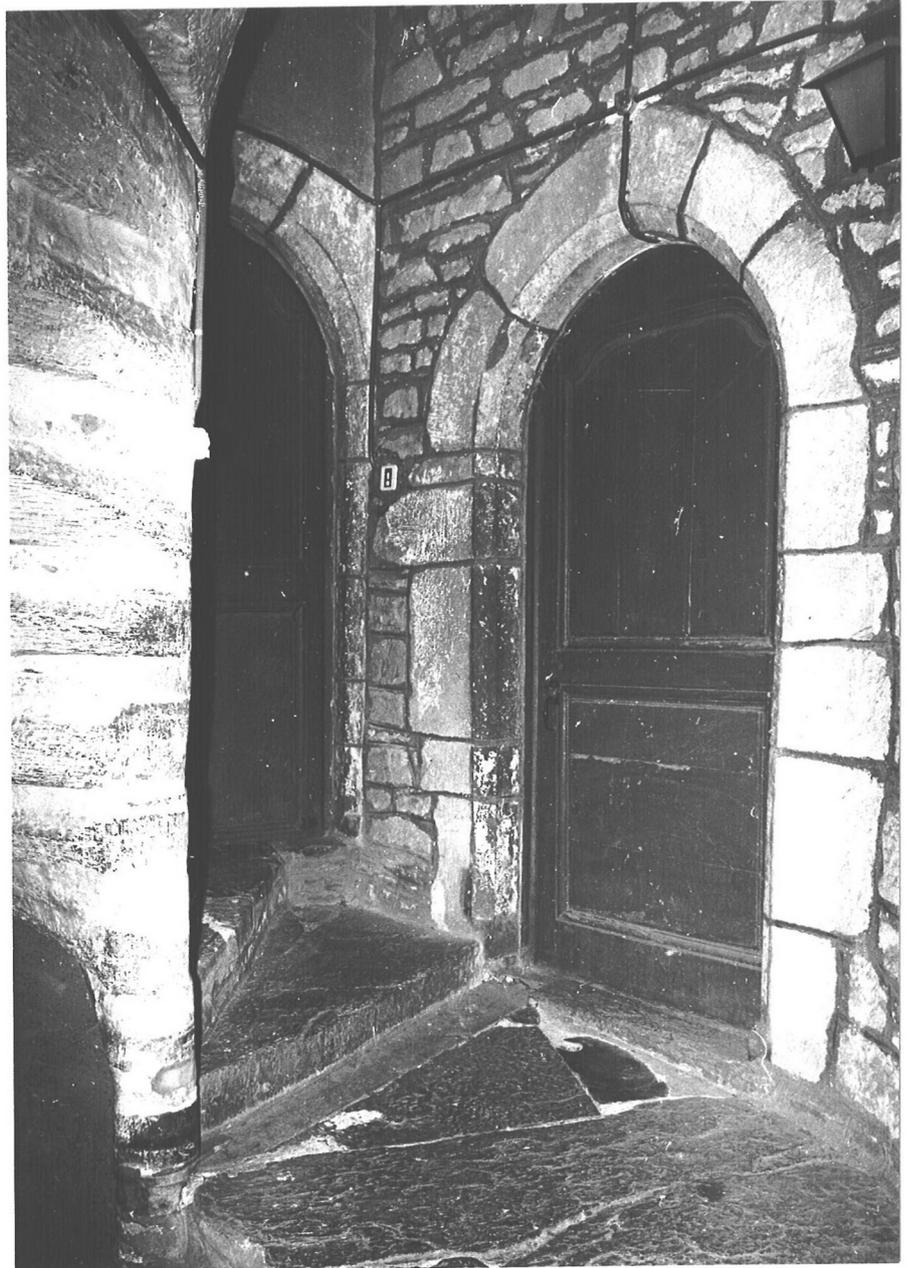

BOURG-DES-COMPTES - 35 -


MANOIR DE LA REAUTE

Escalier intérieur de la tour

Cliché GROUSSARD

68.35.694.Z

FIG. 12

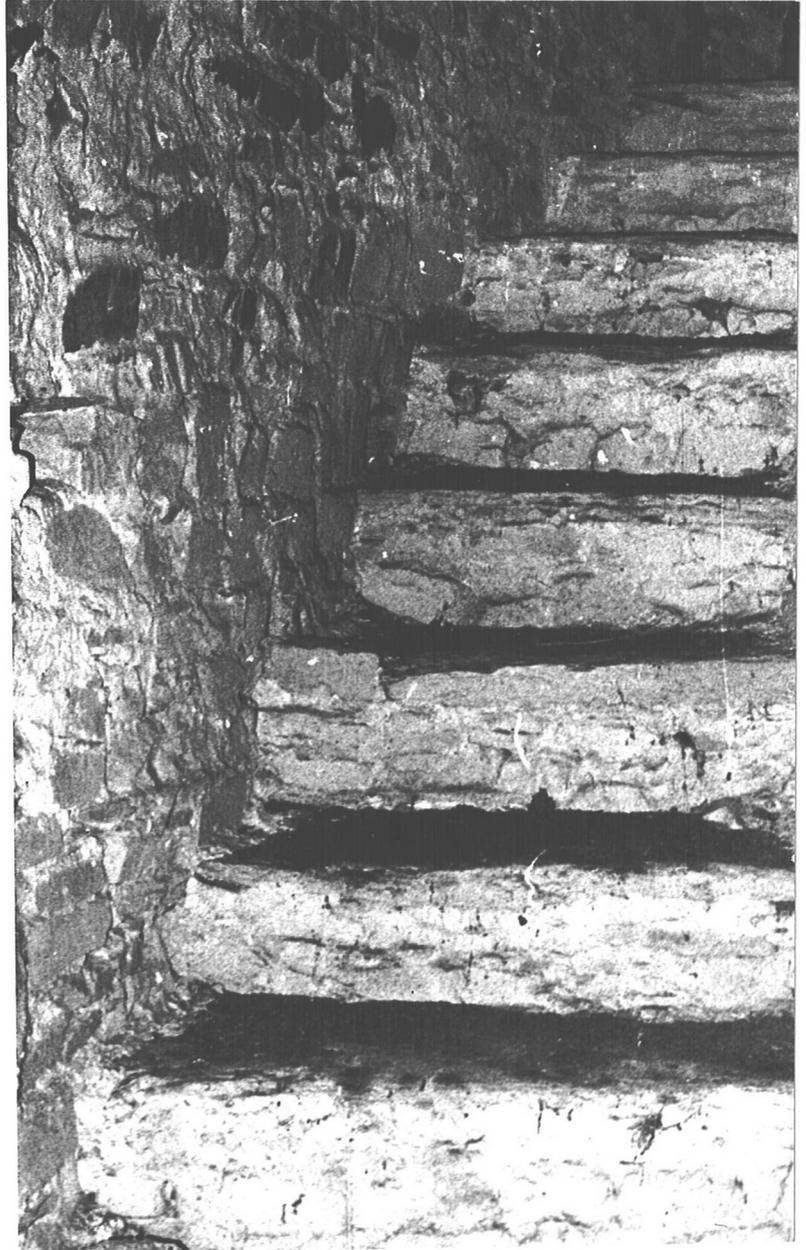

Charpente

Cliché GROUSSARD

68.35.693.Z

FIG. 13



Fuie : vue générale

Cliché GROUSSARD

68.35.683.Z

**FIG. 14**



BOURG-DES-COMPTES - 35 -

MANOIR DE LA REAUTE

Intérieur du pigeonnier -tour-

Cliché GROUSSARD

68.35.695.Z

FIG. 15



Statue d'évêque

Cliché GROUSSARD

68.35.691.z

**FIG. 16**

