

35

n° département

ERCE EN LAMÉE

commune

0946

lieu-dit

adresse

REDON

arrondissement

BAIN DE BRETAGNE

canton

édifice ou ensemble contenant

MAISONS

dénomination et titre de l'œuvre

1A000748P

Coordonnées.

LAMBERT2

XO = 30820

XE = 30840

YN = 32180

YS = 32160

Cadastre

année :

section :

parcelle :

année :

section :

parcelle :

Propriété : PRIVEE

Destination actuelle :

Protection

État de conservation :



Établi en 1967

par

STATISTIQUES: ETUDIE:0 REPERE:6 BATI:610

MATERIAUX: 1)GROS OEUVRE: SCHISTE,GRES 2)COUVERTURE: ARDOISE

HISTORIQUE-ET-CONCLUSIONS: 17E SIECLE,18E SIECLE,19E SIECLE

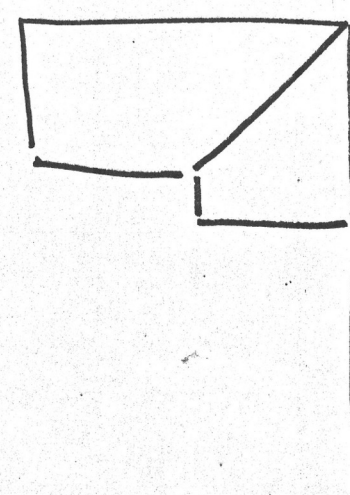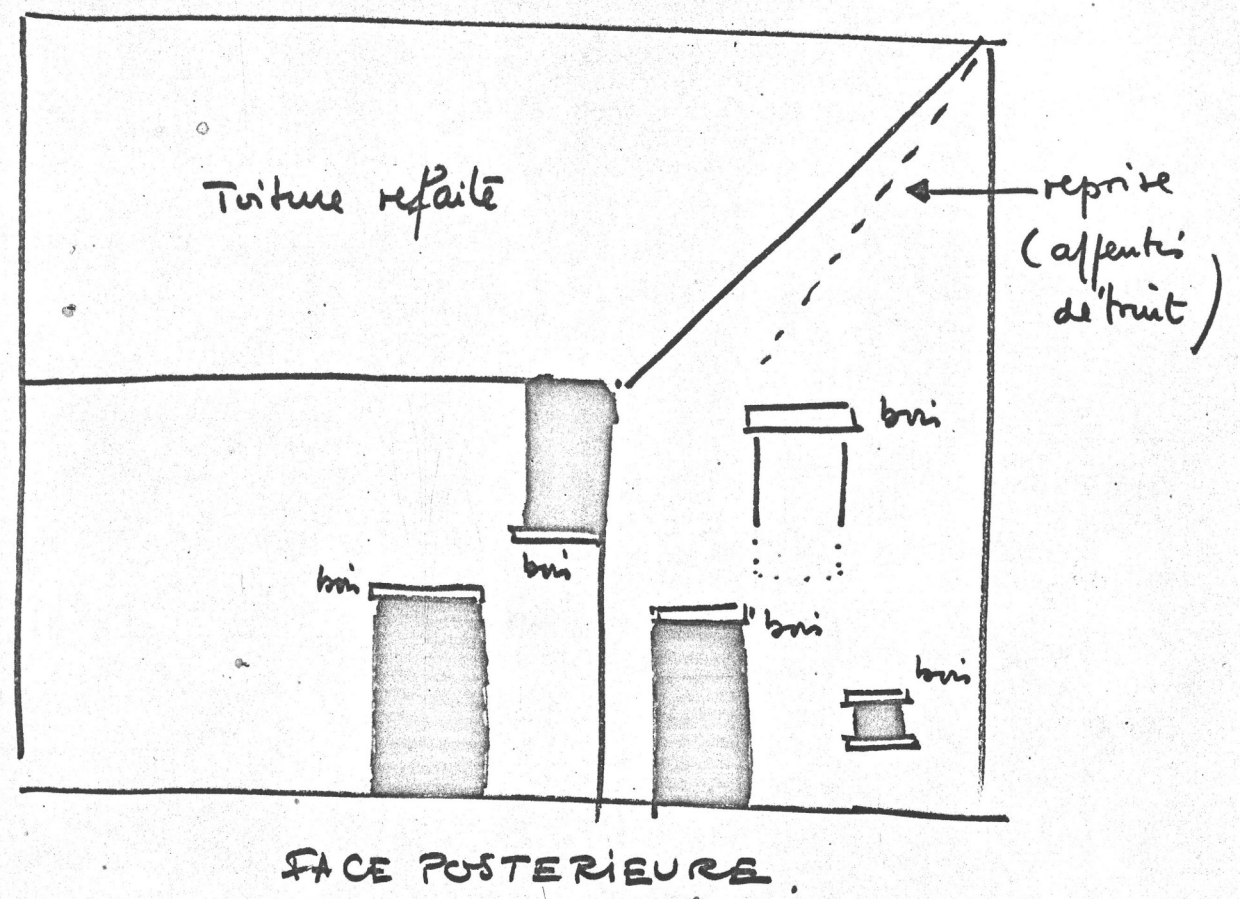

plan des toitures.

autres habitations sur laquelle
la trace de la pente du
bâtiment détruit est très
visible.

Cheminée du rez-de-chaussée

Cf photo n° 8

Dimensions

H. du linteau au foyer :	1,80 mètre ,
L. totale :	2,26 mètres ,
H. du linteau :	0,30 mètre ,
H. de la hotte entre les solives :	0,15 mètre ,
Pr. extérieure :	0,80 mètre,
Pr. intérieure :	0,95 mètre,
L. du choeur :	1,85 mètre.

Type



Affleurée.


Matériaux

Piédroits en moëllons de roussard ; consoles, sommiers, linteau de bois; hotte de schiste.

Appareillage :


PROFIL DE LA CONSOLE :

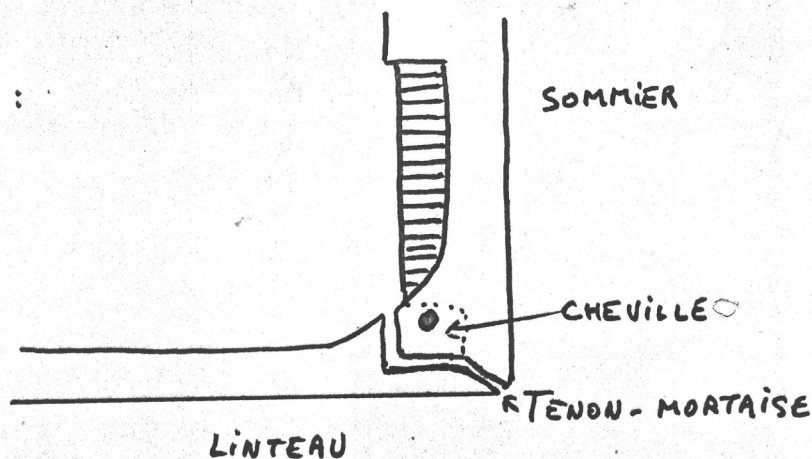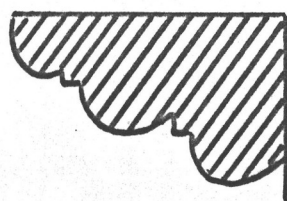

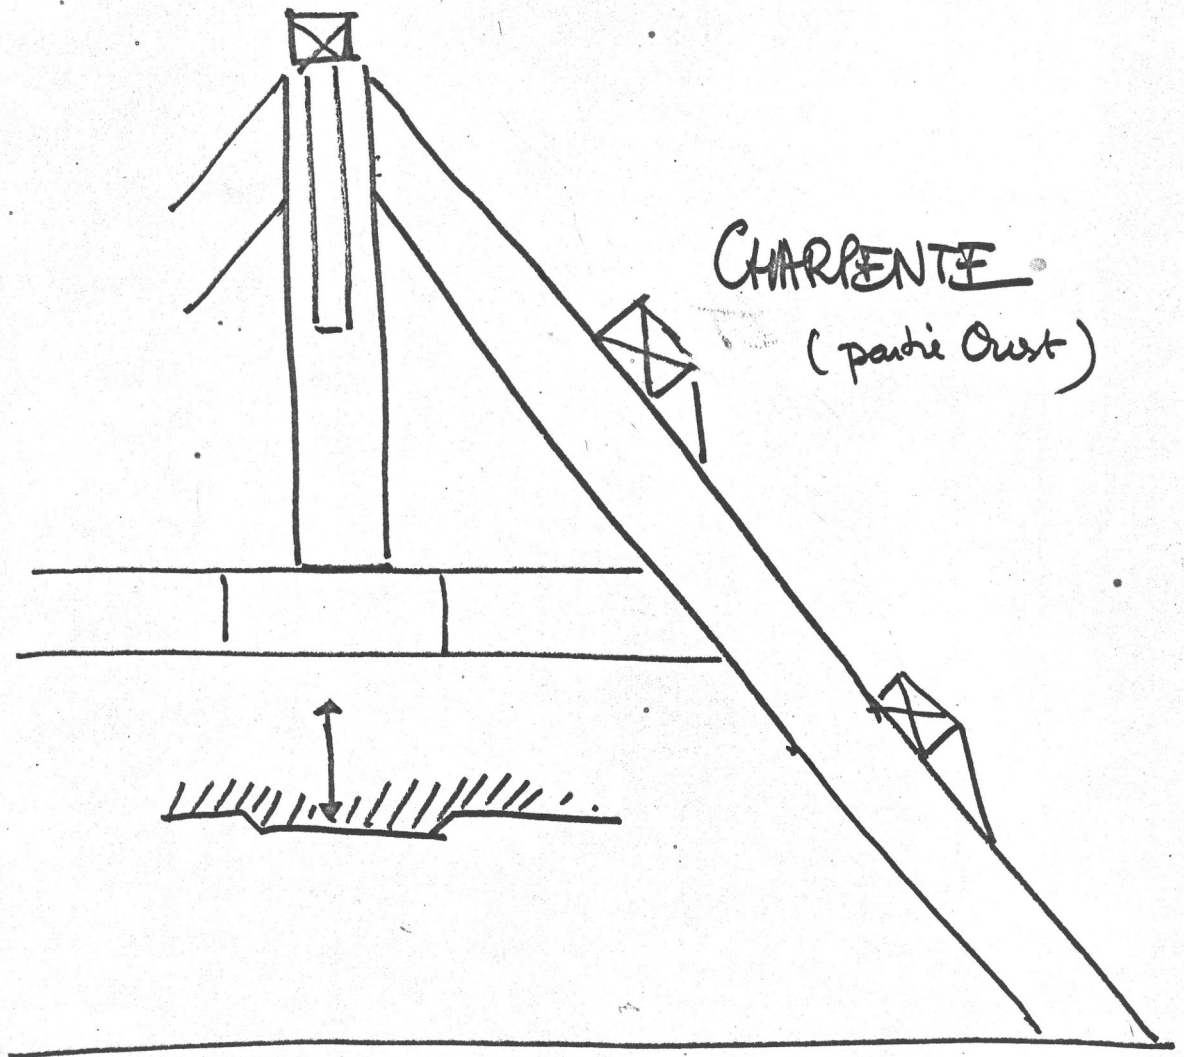


CHARPENTE
(partie Ouest)

Poutre à arêtes chanfreinées
avec points de
diamant

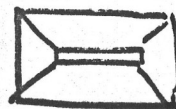

Charpente


Assemblages par tenons - mortaises
chenillés

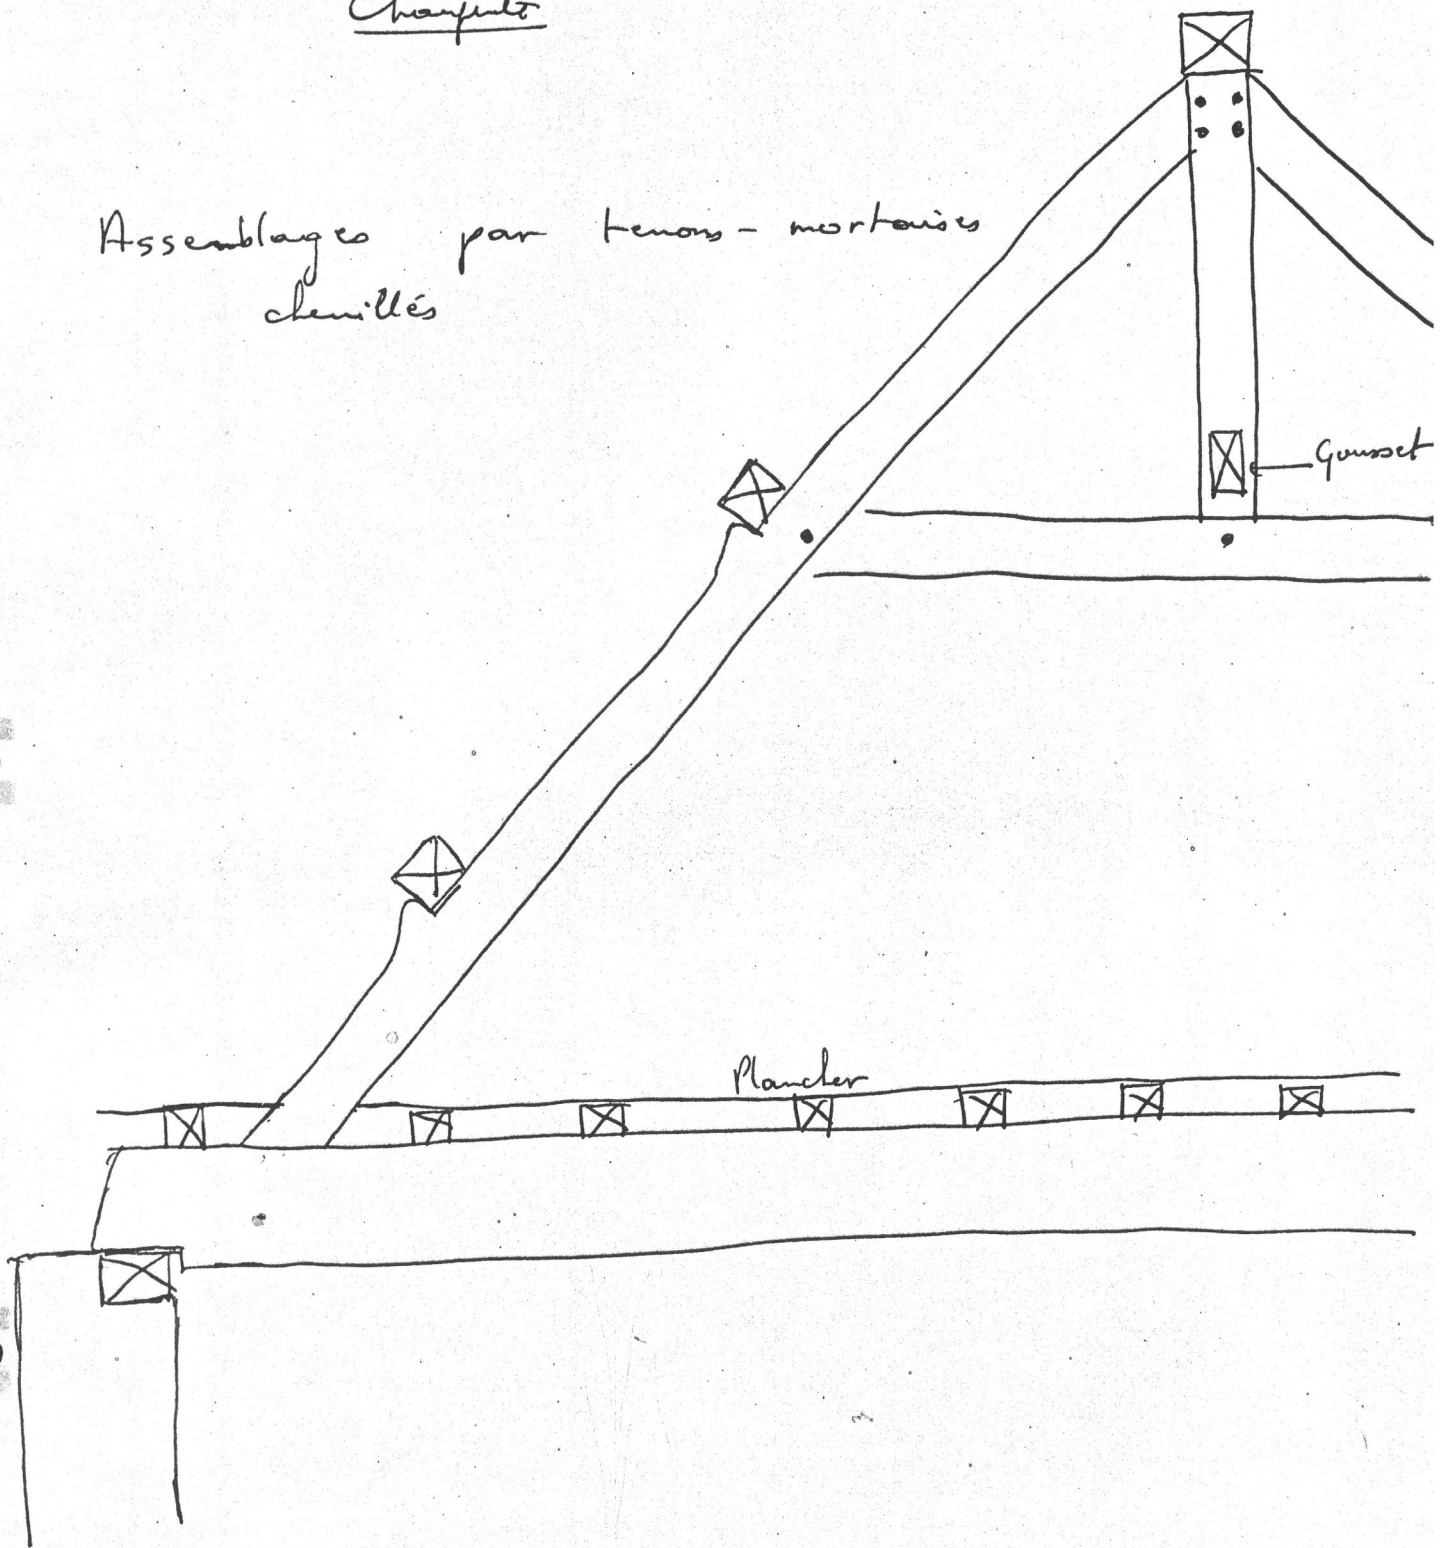

35 - ERCE EN LAMÉE


Maison des plumes
parcelle 106

35-01

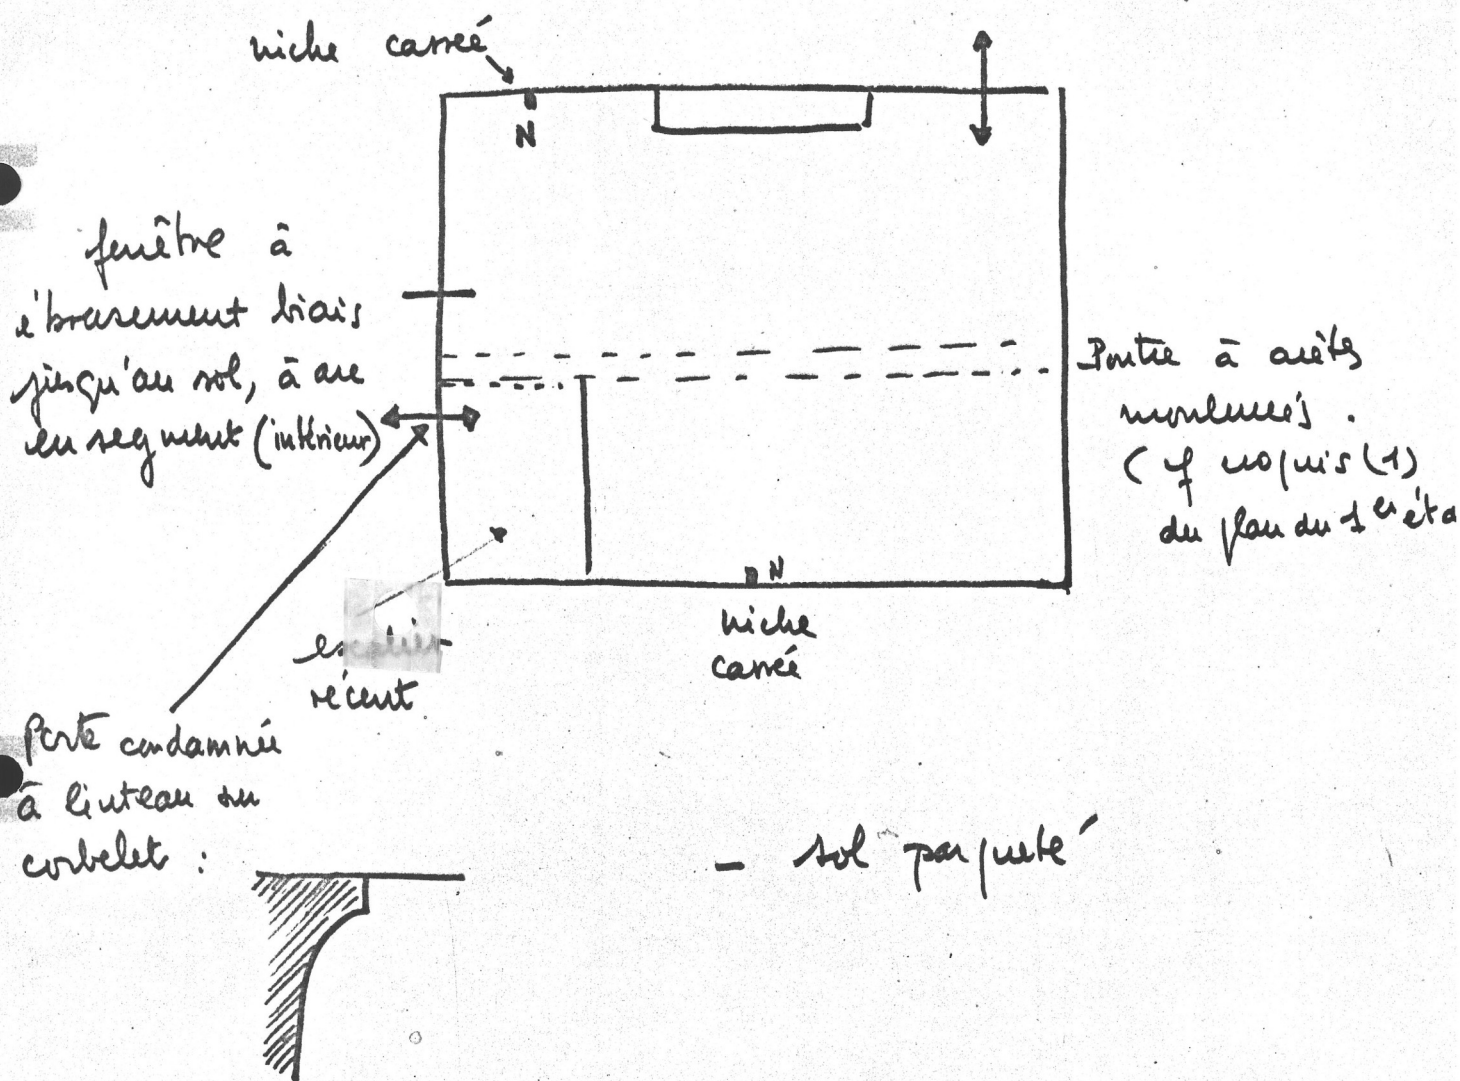PLAN du Rez de chaussée.

PLAN du I^{er} étage


↑ N

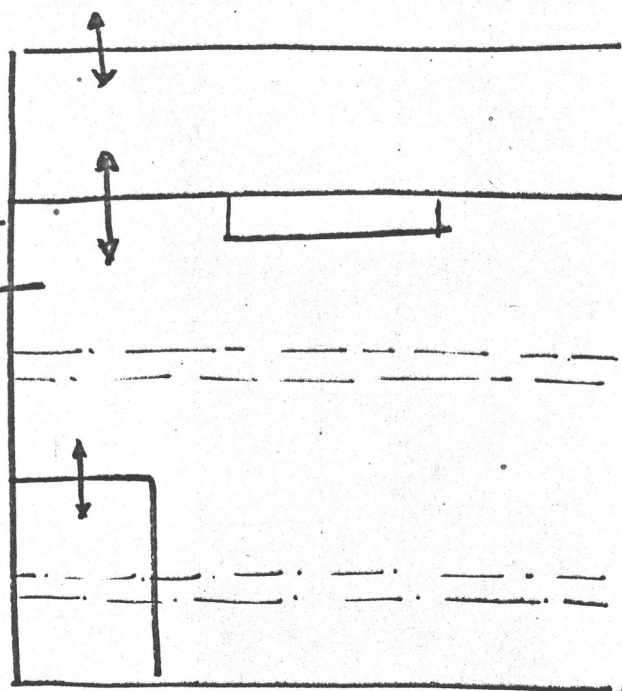partie en
encombellement

fenêtre à ébrasement

bancs jusqu'au
sol; linteau de
bois.porte à ailes
multiples. (1)escalier de bois
(aménagement récent)

(1).

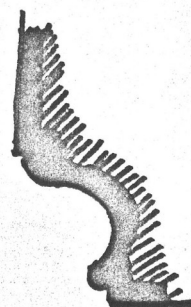- plafond à poutres (0,37 x 0,35)
et solives

- grenier inaccessible.



CHEMINÉE : manteau en molithe de schiste bleu, sommier de schiste, cornue et piedsroits également.

H: sans manteau 169 cms



P: 93 cms

L: 179 cms.

Cornue à 2 renauts.

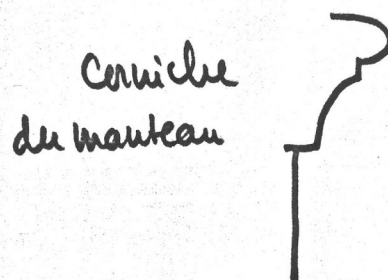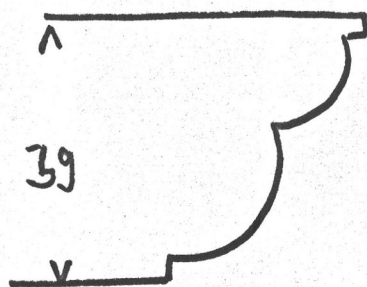


PIEDROITS à colonne semi-cylindrique

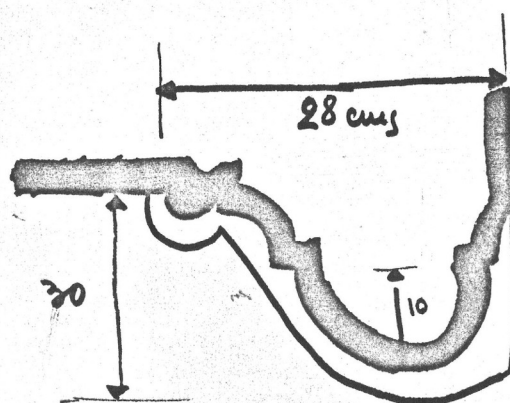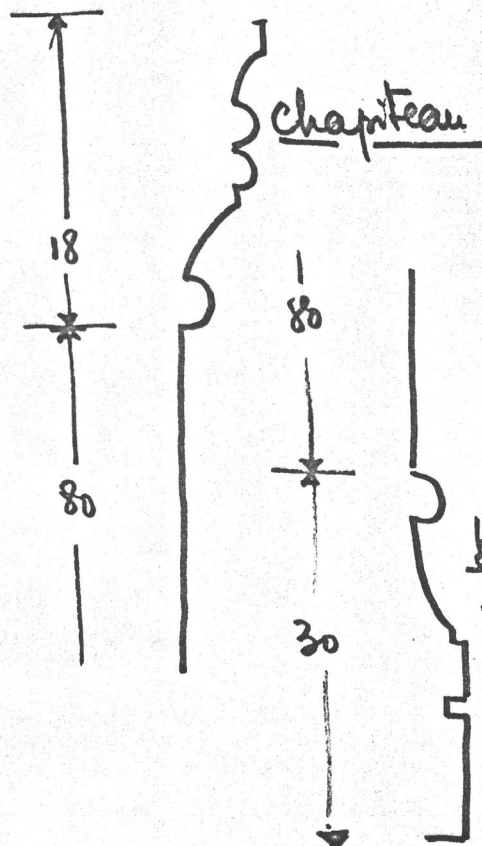

Plan de la base

base prismatique

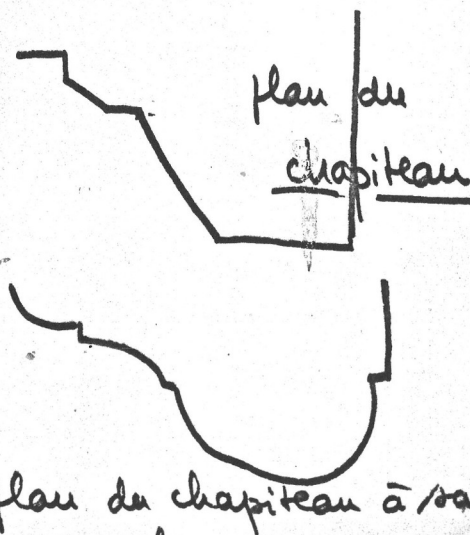

Plan du chapiteau à sa

35 ERCE EN LAMEE Erce en Lamee
MAISON, parcelle 62

FIG. 1 Elevation Sud

Cl. Inv. Dagorn 70 35 1361 V



35 ERCE EN LAMEE Erce en Lamee
MAISON, parcelles 62,63

FIG.2 Elevation Nord

Cl.Inventaire 67 35 228 Z



35 ERCE EN LAMEE Erce en Lamee
MAISON, parcelle 64,65

FIG.3 Facade principale

C1. Inv. Dagorn 70 35 1372 V





35. ERCE EN LAMÉE

Section AB

1956.

1/1000

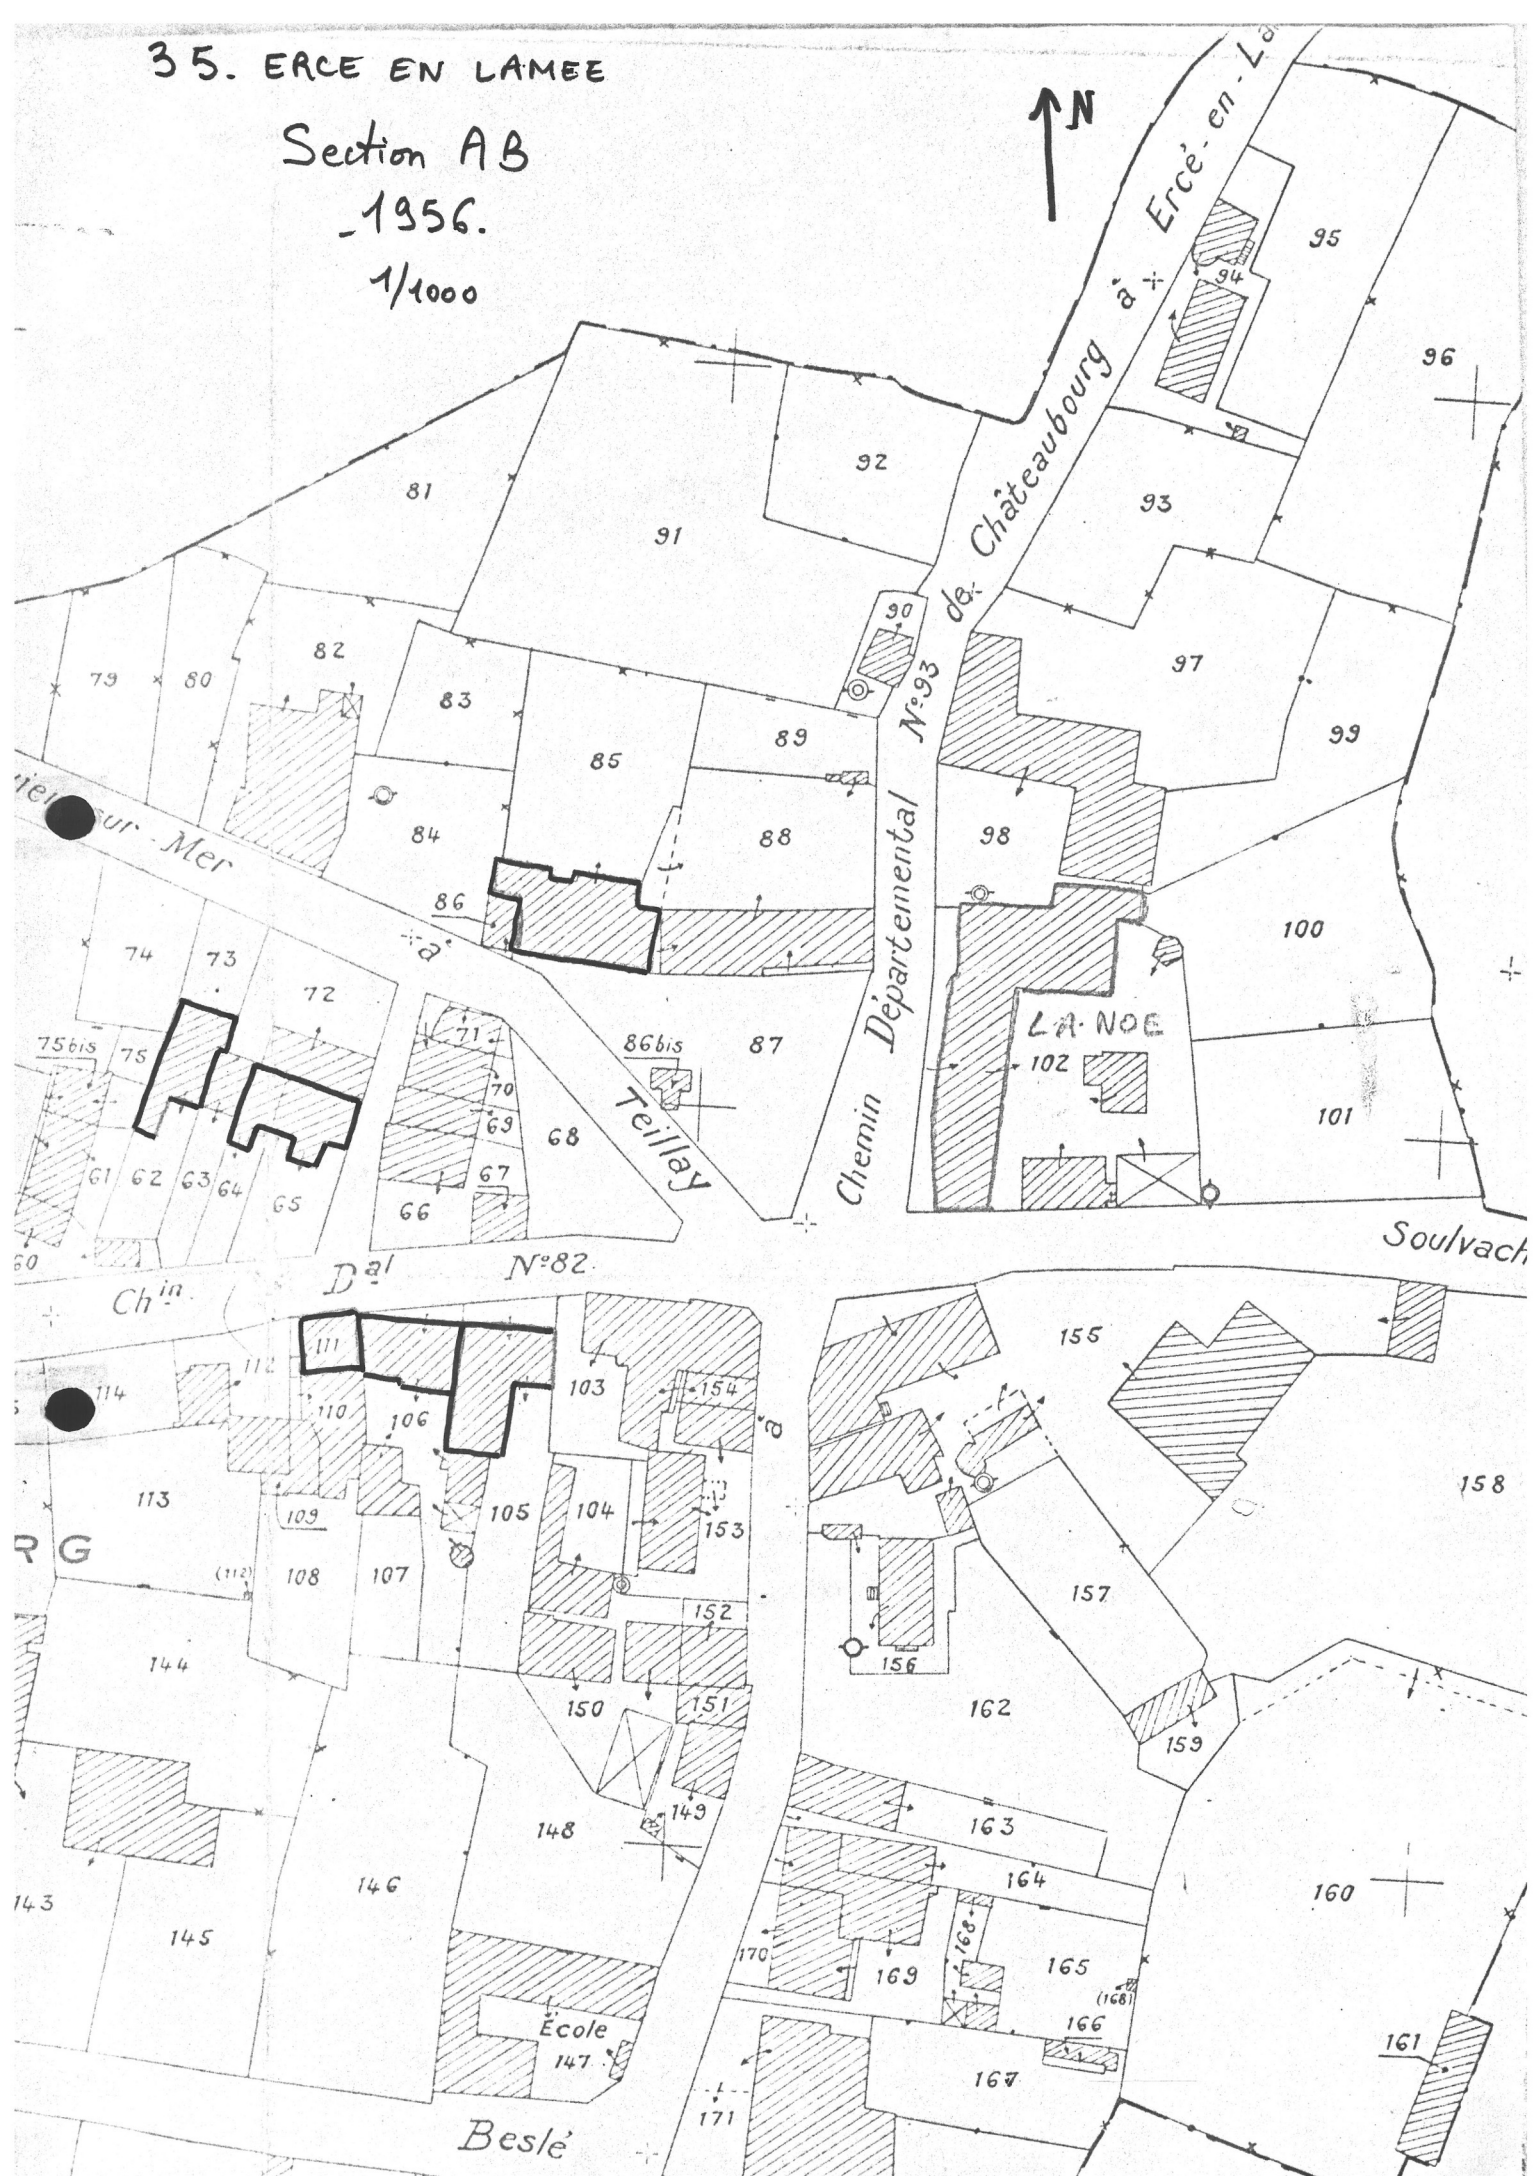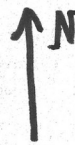

35 ERCE EN LAMEE Erce en Lamee
MAISON, parcelle 85

FIG.4 Elevation principale

Cl. Inv. Dagorn 70 35 1373 V



35 ERCE EN LAMEE Erce en Lamee
ALIGNEMENT parcelles 105,106,111

FIG.5 Face Nord

Cl. Inventaire 67 35 226 Z



35 ERCE EN LAMEE Erce en Lamee
MAISON, parcelle 106

FIG.6 Facade principale

Cl. Inv. Dagorn 70 35 1363 V



35 ERCE EN LAMEE Erce en Lamee
MAISON, parcelle 106

FIG.7 Facade posterieure


Cl. Inv. Dagorn 70 35 1364 V



35 ERCE EN LAMEE Erce en Lamee
MAISON, parcelle 106

FIG.8 Rez-de-chaussee : cheminee

Cl.Inv.Dagorn 70 35 1365 V

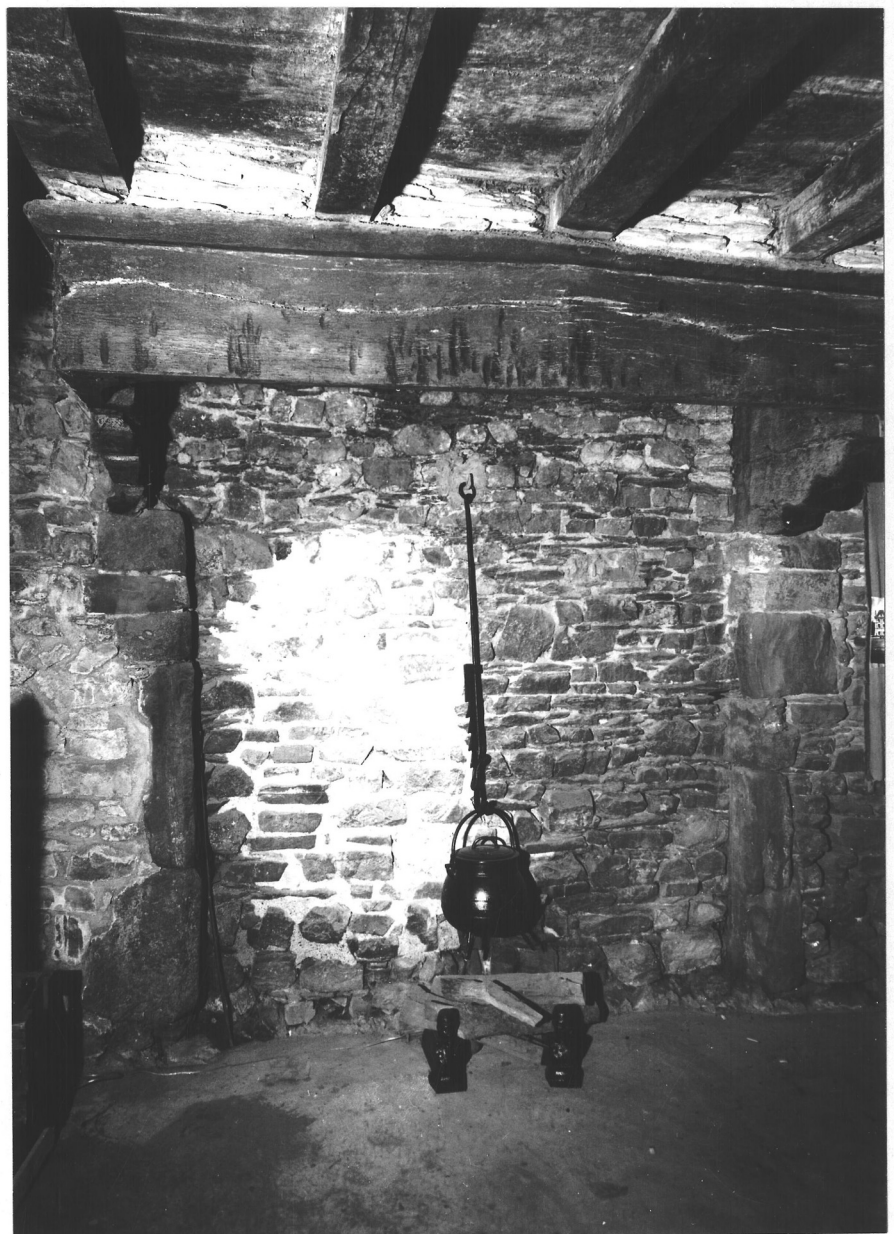

35 ERCE EN LAMEE Erce en Lamee
MAISON, parcelle 106

FIG. 9 Etage : porte obturee

Cl. Inv. Dagorn 70 35 1366 V



35 ERCE EN LAMEE Erce en Lamee
MAISON, parcelle 111

FIG.10 Pignon Nord

Cl. Inv. Dagorn 70 35 1368 V



35 ERCE EN LAMEE Erce en Lamee
MAISON, parcelle 111

FIG. 11 Face Ouest

Cl. Inv. Dagorn 70 35 1369 V



35 ERCE EN LAMEE Erce en Lamee
MAISON, parcelle 111

FIG.12 Etage : cheminee


Cl.Inv.Dagorn 70 35 1370 V



35 ERCE EN LAMEE Erce en Lamee
MAISON, parcelle 111

FIG.13 Etage : cheminee, detail

Cl. Inv. Dagorn 70 35 1371 V

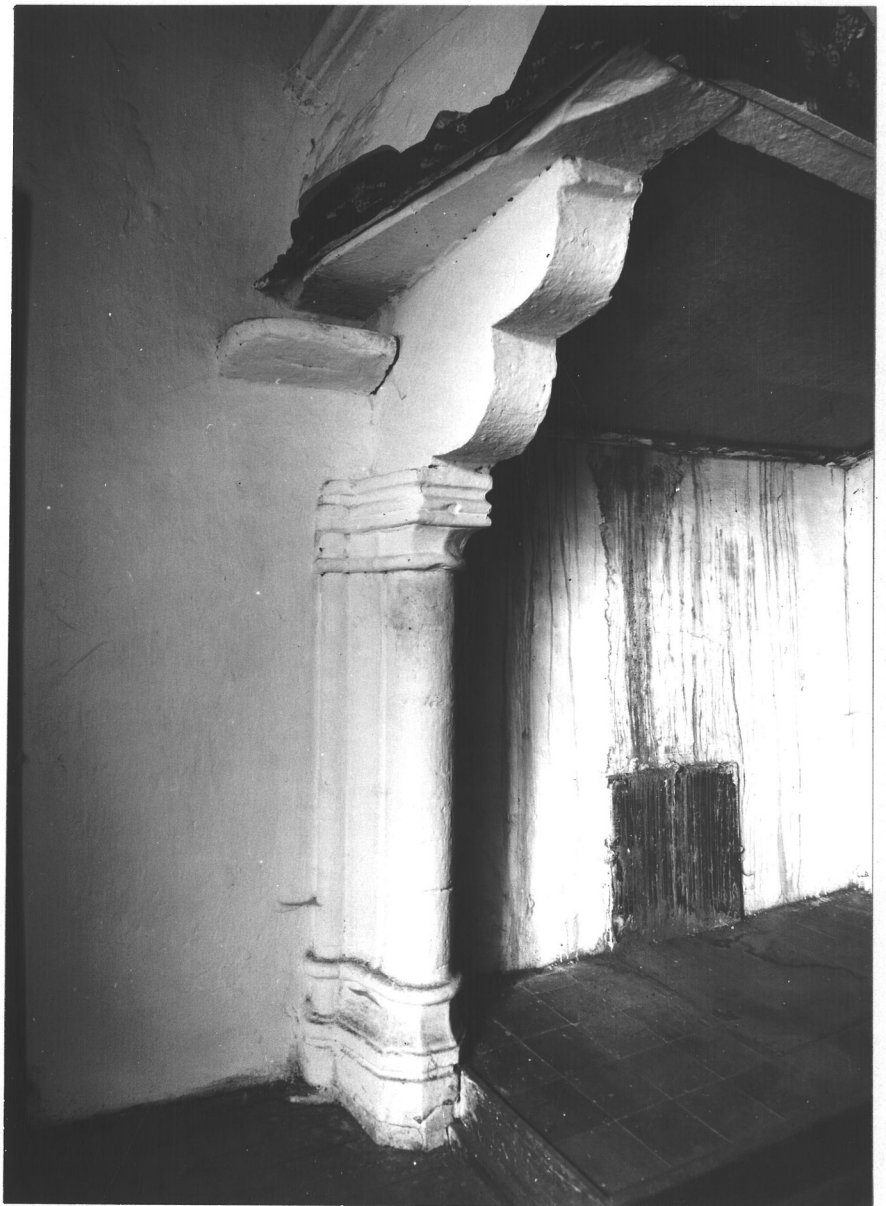

Maison située dans

35 ERCE EN LAMÉE

Maison du

bourg

35.01


un alignement

Orientée au sud -

Parcelles

64 = 65

escalier en bois

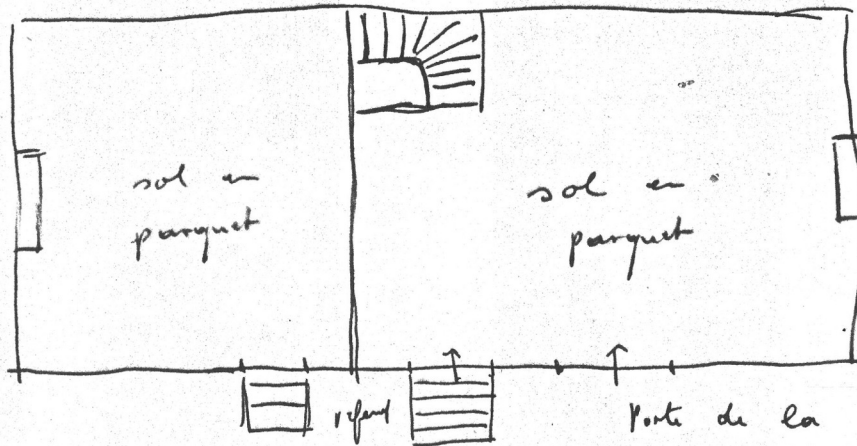

Porte de la cave surmontée d'une fenêtre


Charpente inaccessible

Cheminée en bois, affleurée
Consoles à double
quart de rond

L: 2m10

H: 1,70 m

Accostée de 2 niches rectangulaires

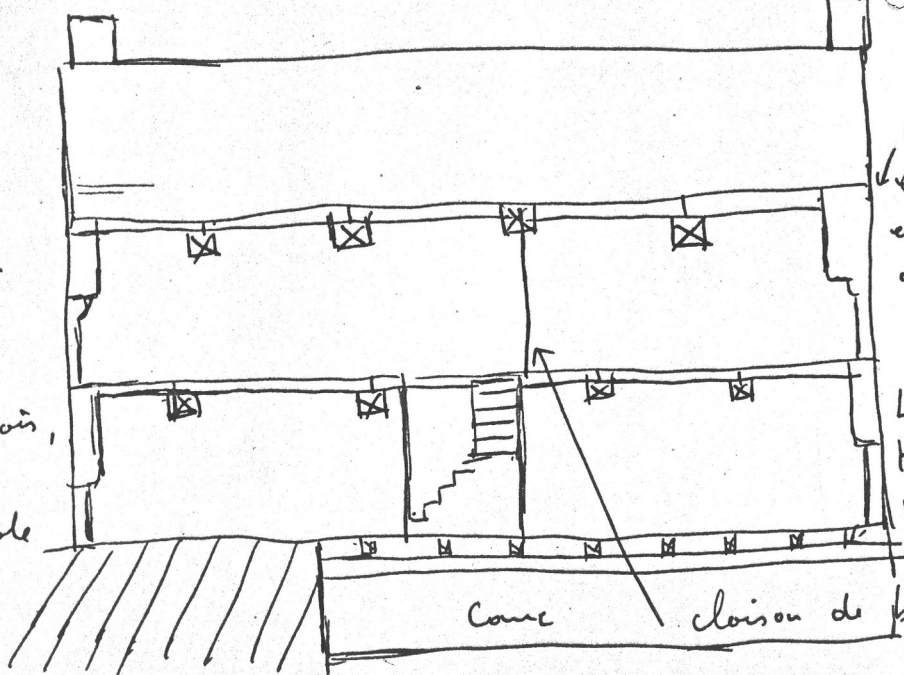

adossée
Cheminée à
linteau console
et sommiers
de bois -
Jambages
maçonnés
L: 1,80 m
H: 1,60 m

Cave

cloison de bois


Cheminée
affleurée de
bois


Appareil moyen et irrégulier de grès armoricain

Ouvertures en moellons de schiste noir (2 linteaux
refaits en béton)

Maison accostée d'un affentis sur sa face
postérieure

Plan du rez de chaussée .

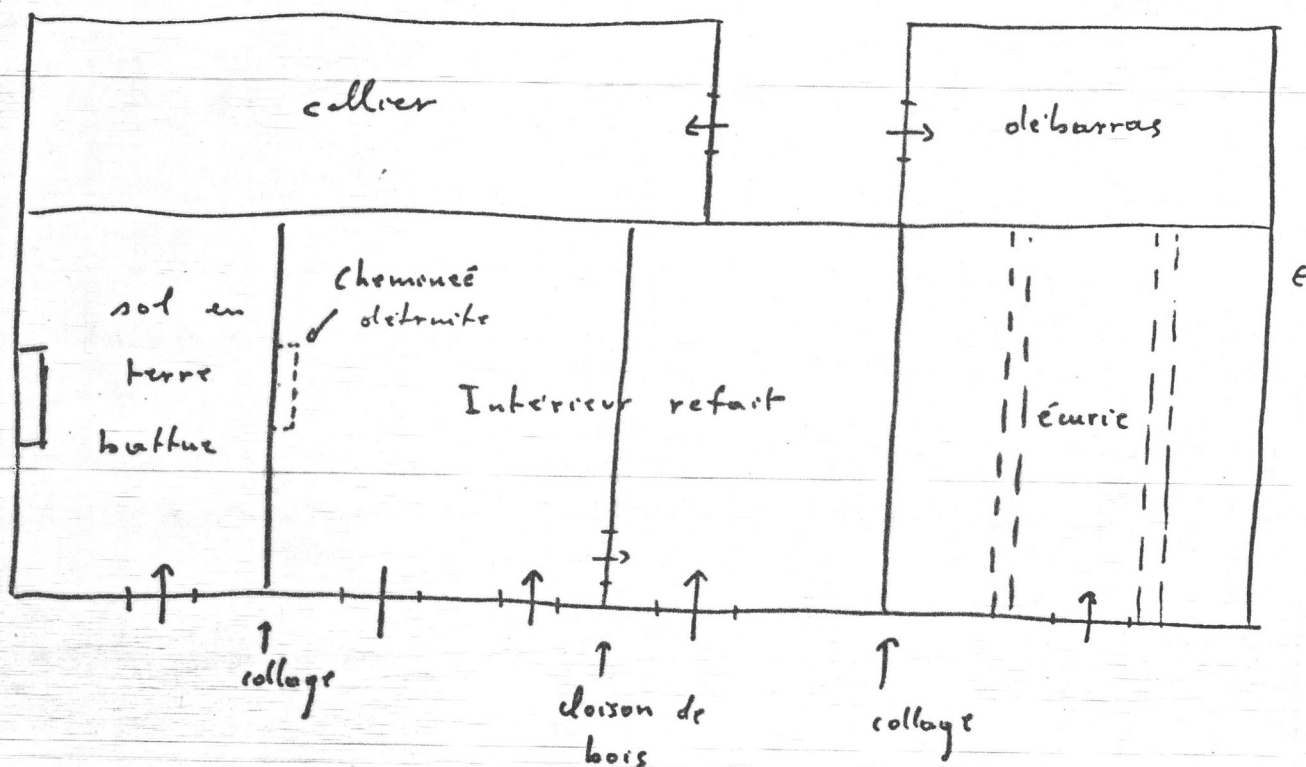


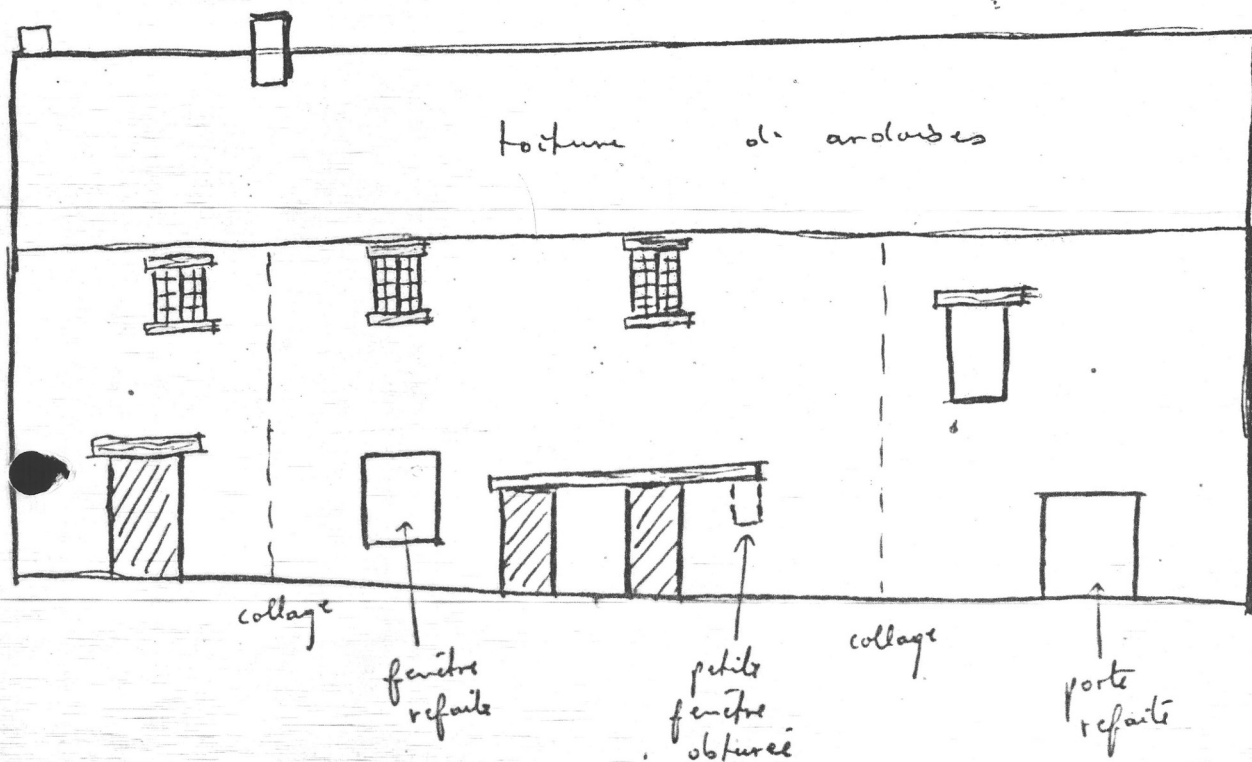

Ouvertures à linteaux de bois

- Murs construits en petit appareil irrégulier de grès armoricain, en partie couverts de crépi.

Elévation - Façade sur rue

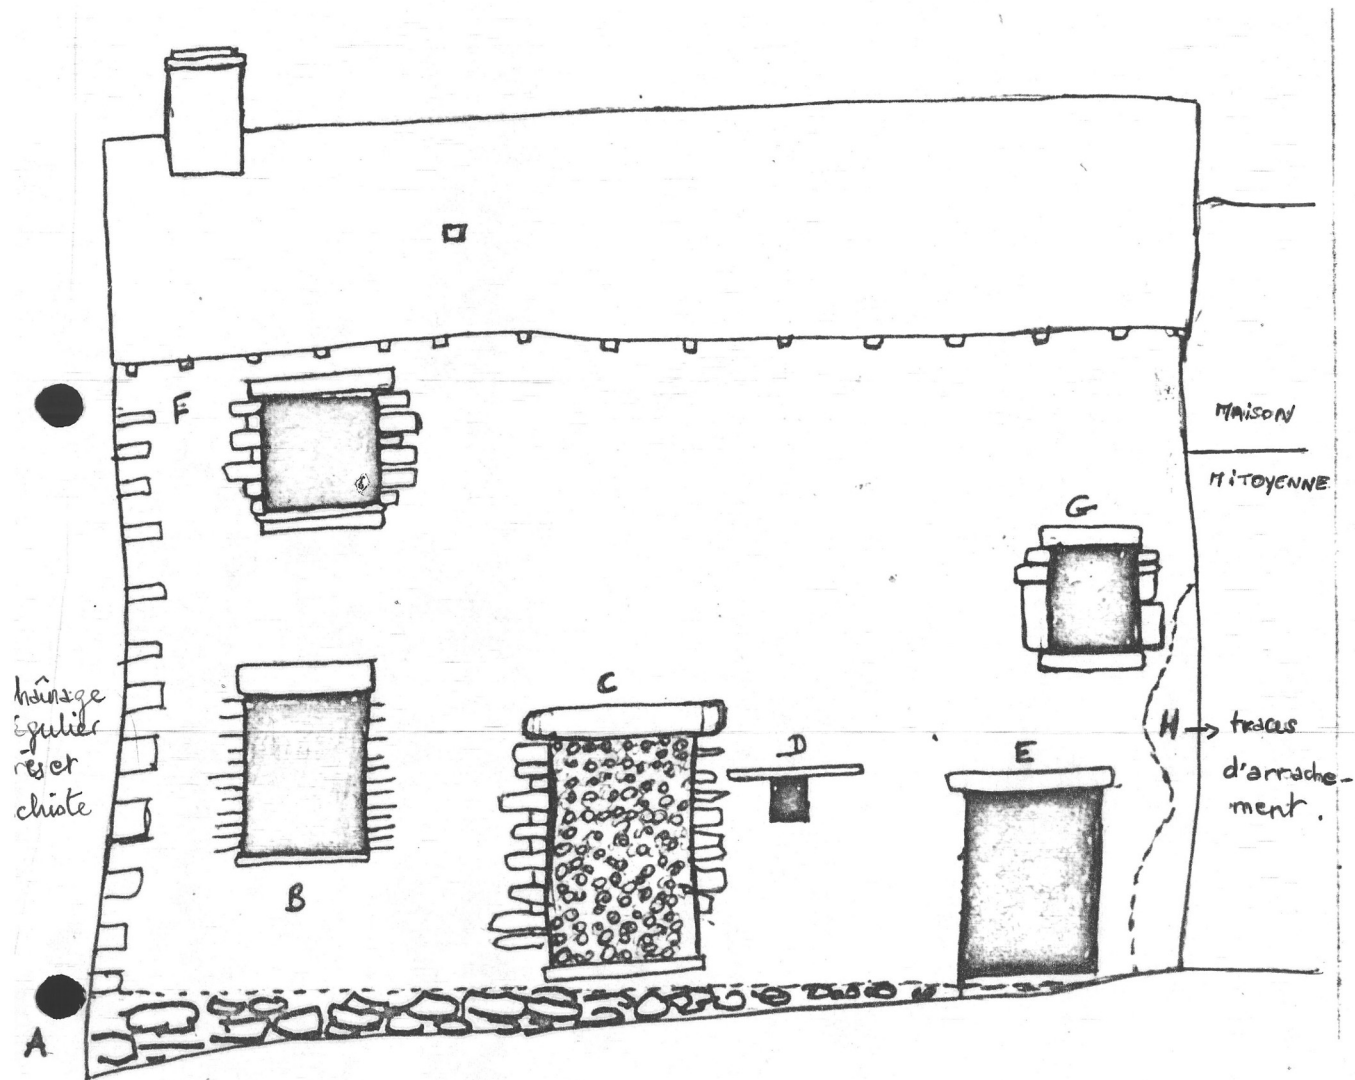

Appareil régulier de grès et schiste, jointoyé par ciment. Toiture d'ardoises.

Faîtage d'ardoises. Souche de cheminée moderne (brique)

Niveau A : soubassement en blocs irréguliers de grès gris-jaune.

" " B : fenêtre de schiste bleu, jambages régulièrement appareillés, appuis de schiste.


Niveau C : Porte principale murée/ Linteau de schiste bleu, seuil de schiste mauve, jambages régulièrement appareillés en blocs de schiste.

Niveau D : Petite ouverture à long linteau de bois.

" " E : porte à linteau de bois, seuil moderne, jambages non appareillés.

" " F : Fenêtre de bois, appui de schiste gris, mouluré, jambage appareillé en blocs de schiste.


Niveau G : Fenêtre à encadrement de schiste, linteau et jambages chanfreinés.

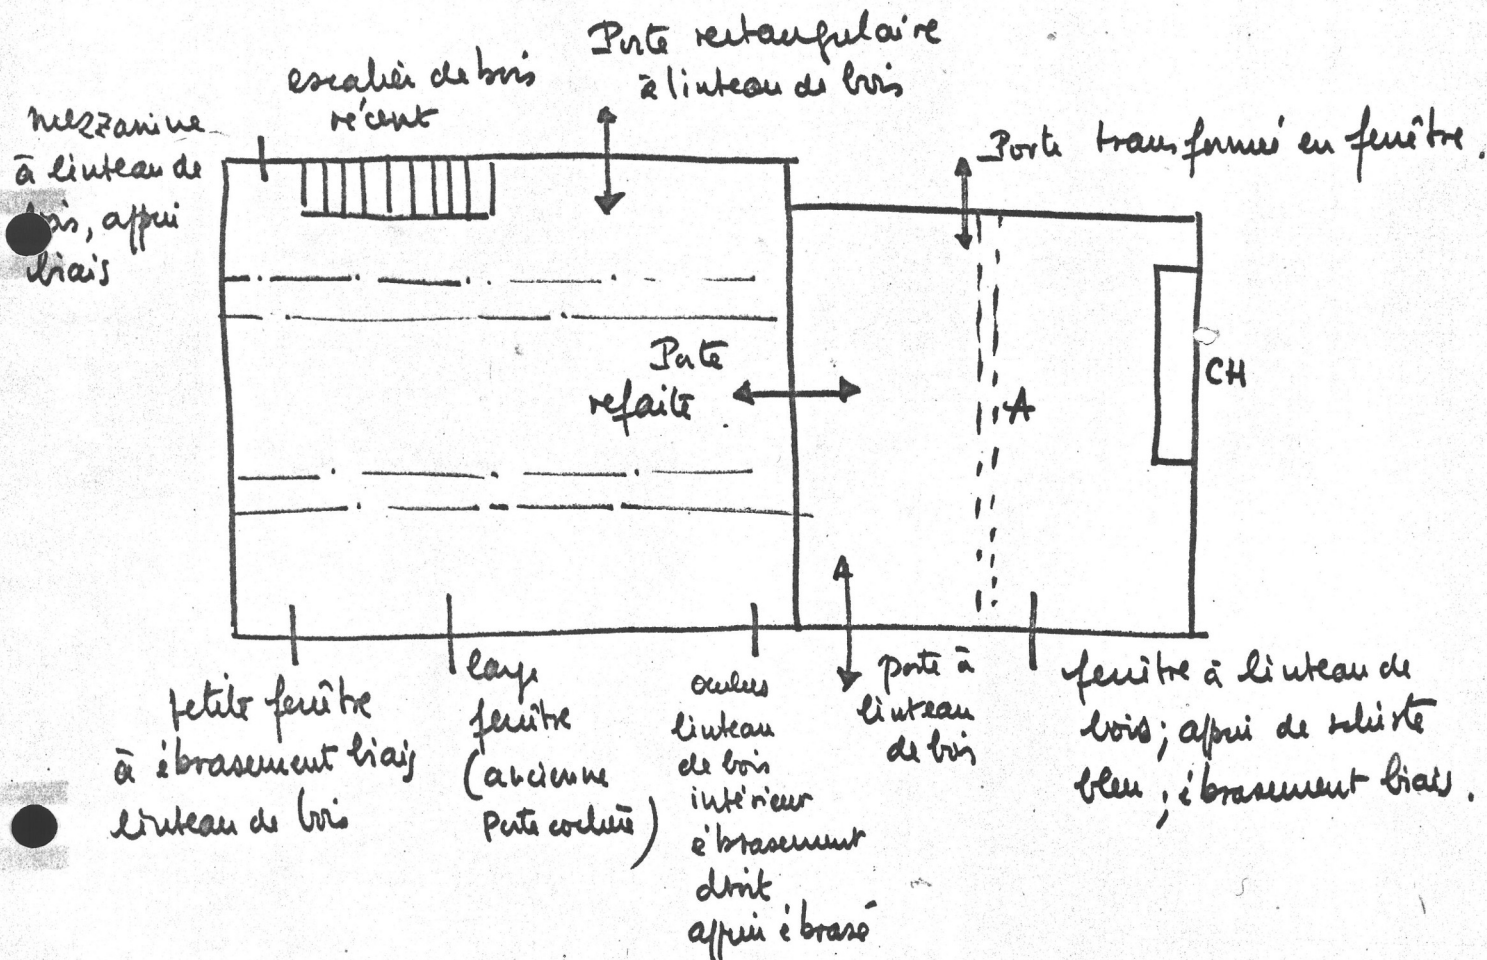


PLAN du Rez de CHAUSSEÉ.

- Sol refait récemment en ciment
- Plafond à poutres et solives. la poutre (A) est chauffée aux ailes avec des cordes peintes de diamant de section rectangulaire.


P. Boire

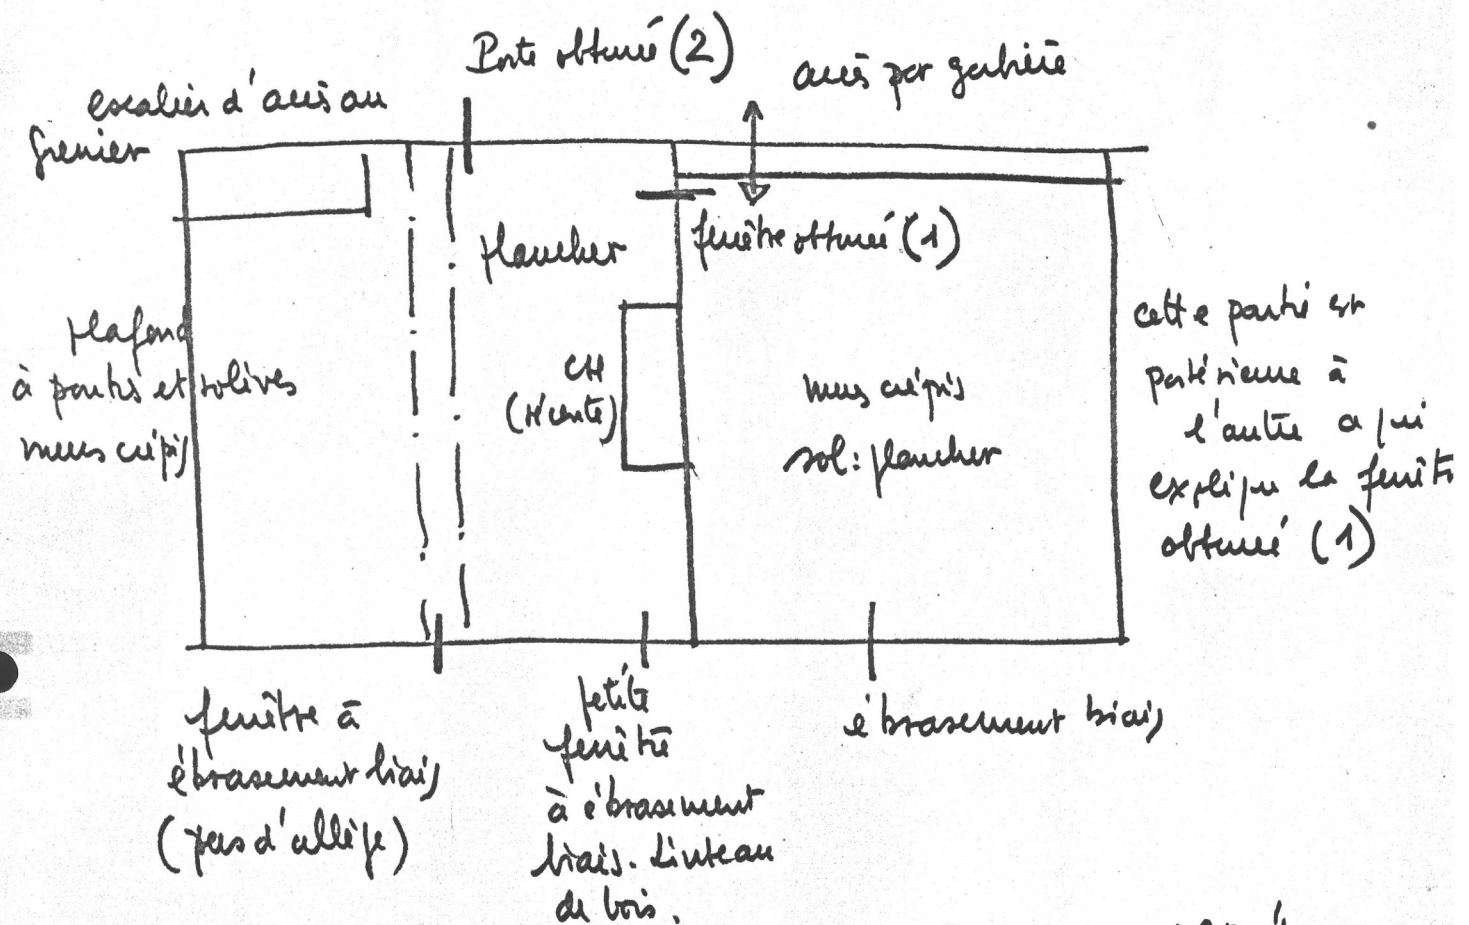

Porte obturée (2) : arc brisé, jambages appareillés de
pès gris, arcs moulurés. Arc en 2 clavages
cf. photo 9

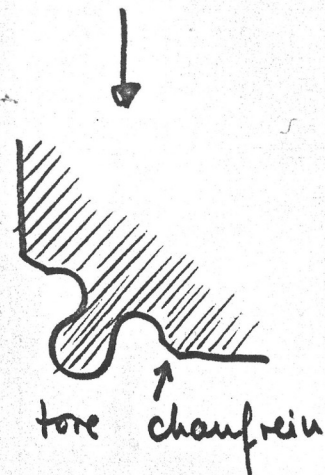

TOITURE REPAITE

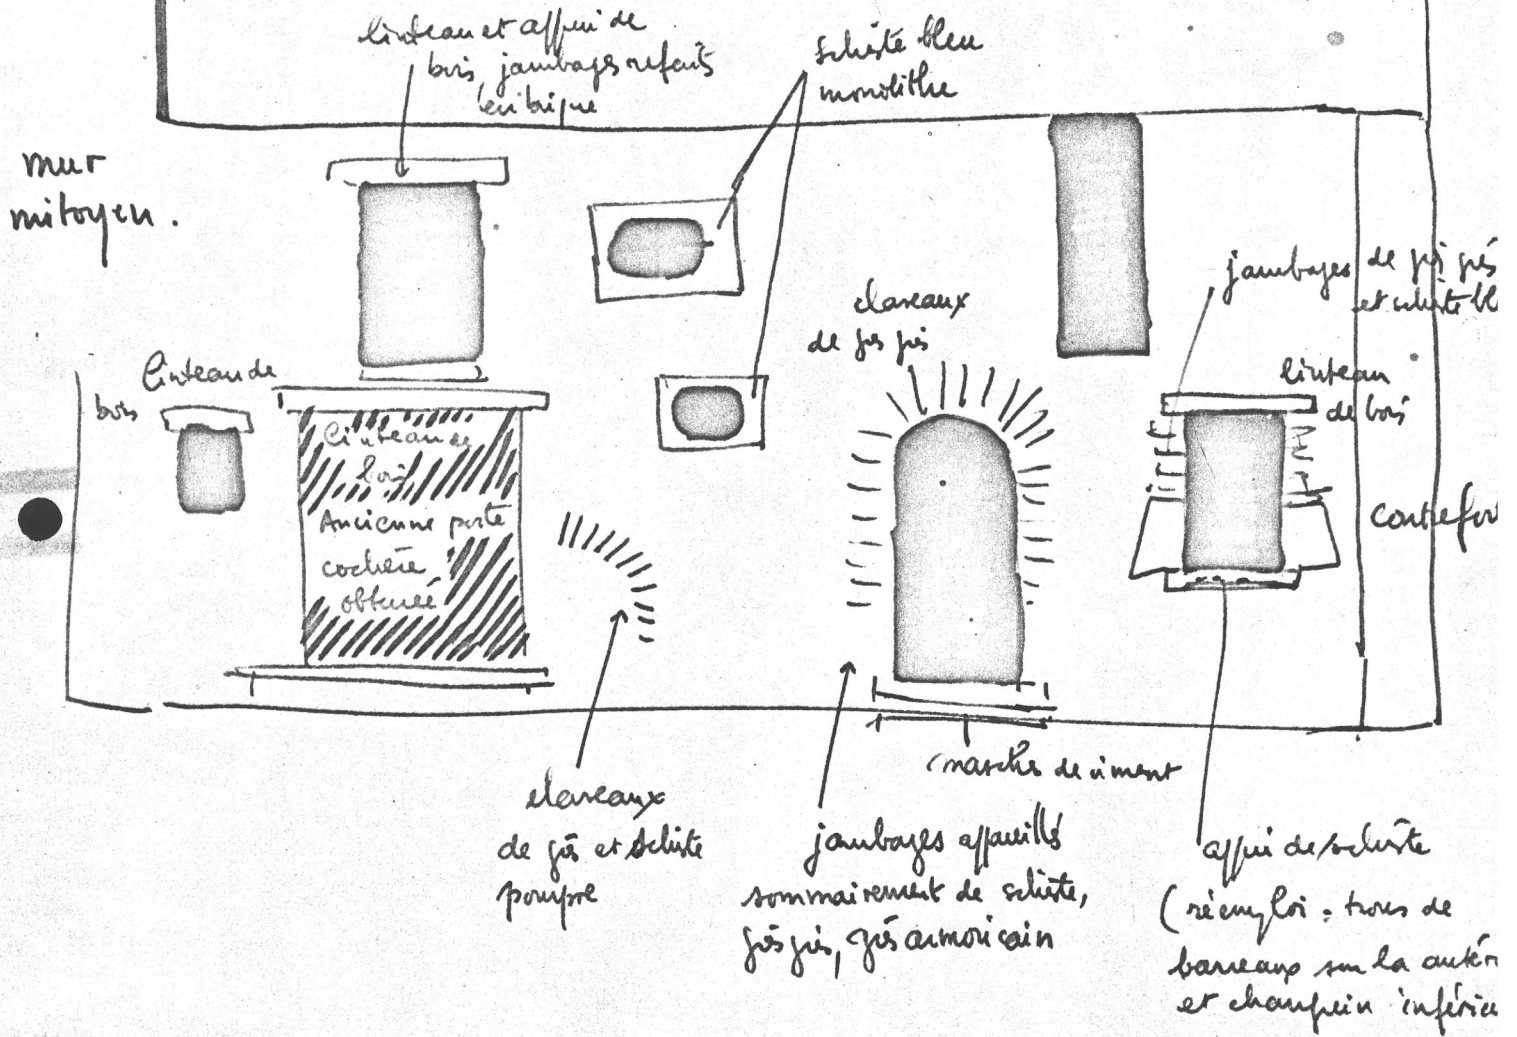

FACE ANTÉRIEURE (Nord)

cf. photo 6

35-ERCE EN LAMÉE. Maison des jeunes
parcelle 106

P. Boirel