

35

n° departement

POLIGNE

commune



ROUDUN

lieu-dit

adresse

1002

REDON

arrondissement

BAIN DE BRETAGNE

canton

edifice ou ensemble contenant

RELAIS DE PCSTE

dénomination et titre de l'oeuvre

1A.00007.5/3

Coordonnées. LAMBERT2 X = 29948 Y = 32810

Cadastré année : section : parcelle :  
année : 1936 section : A2 parcelle : 1382,1385

Propriété : PRIVEE

Destination actuelle :

Protection

État de conservation :

Établi en 1967 par

SITUATION: EN ECART

PARTIES CONSTITUANTES: ECURIES, ETABLE, COUR

MATERIAUX: 1)GROS OEUVRE: GRES, SCHISTE, MOELLON, MOELLON SANS CHAINE EN PIERRE DE TAILLE, ENDUIT PARTIEL 2)COUVERTURE: ARDOISE

SITUATION: 1 ETAGE CARRE

COUVERTURE: TOIT A LONGS PANS, PIGNON COUVERT

ESCALIERS: ESCALIER DANS OEUVRE

HISTORIQUE ET CONCLUSIONS: DEBUT 2E QUART 18E SIECLE, ANNEE (1729), PORTE LA DATE

I - HISTORIQUE

- 1 - EDIFICE(S) ANTERIEUR(S) . / .
- 2 - CONTEXTE HISTORIQUE . / .
- 3 - CONSTRUCTION DE L'EDIFICE

## A - L'hostel de Rodun

L'hostel de Rodun est l'un des plus anciens manoirs nobles de Poligné : à la "réformation de la noblesse " en 1442 est cité "Guillaume de Rodun, sieur de l'hostel dudit lieu " (1).

En 1513, Pierre de la Serpandayes (2) et Jacquette Chailot, sa femme, possèdent le manoir de Roudun (1).

Au début du XVII<sup>e</sup> siècle, ce sont les membres de la famille des Cailluns qui sont sieurs de Roudun : m<sup>e</sup> Pierre des Cailluns mort en 1611 (3) puis N.H. Pierre des Cailluns qui fait baptiser des enfants de 1604 à 1615 (3).

## B - Le relais de poste

Il n'est plus question ensuite des sieurs de Roudun jusqu'en 1734 où les registres paroissiaux nous signalent N.H. Julien Michel Rihet, s<sup>r</sup> de Roudun, maître des postes et son fils, également prénommé Julien Michel, marchand et maître des postes (4) . Mais la terre de Roudun n'est pas mentionnée dans les terres nobles lors des déclarations de la noblesse en 1752 (5); ce n'est donc plus un lieu noble et cela confirme l'utilisation de ce lieu en relais de poste à cette époque.

D'autre part, lors des travaux de réparation de la route de Rennes à Nantes, la reconstruction du Pont de Roudun est décidée en 1731 (6) et achevée en 1737 (7); c'est un pont à trois arches.(7).

Une pierre datée de 1729 nous confirme que cette nouvelle utilisation de Roudun date de ce moment.

Nous ne possédons aucun renseignement sur la suite de l'histoire de Roudun.

(1) B.M. Rennes, Ms 192 Anciennes réformations de la noblesse de Bretagne. Rubrique de Poligné.

(2) id. Rubrique d'Ercé près Teillac.

(3) Anciens registres paroissiaux de Poligné, publiés par PARIS-JALLOBERT (P.) p. 7

(4) " " " " p. 16

(5) A.D. 35, C 4554, Rôles et déclarations de la noblesse pour la capitation.

(6) A.D. 35, C 4820, Travaux à faire à la chaussée de Rennes à Nantes.

(7) " C 4819, " " "

II - DESCRIPTION1 - LOGIS EST (A)

- Situé au Nord-Est de la cour.
- Le porche d'entrée de la cour est situé entre ce logis et l'étable Sud-Est, il est surmonté d'une chambre qui relie les deux corps de bâtiment.
- Murs construits en petit appareil irrégulier de grès armoricain, couverts de crépi.
- Les versants de la toiture reposent sur des sablières extérieures soutenues par des corbeaux profilés en double quart de rond.
- La chambre située au-dessus du porche est le seul élément non refait intérieurement. Son sol pavé de mallons de moyenne dimension repose sur des poutres et solives, deux linteaux de fort équarissage à l'Est et à l'Ouest servent de support aux murs de bois et terre qui relient le logis à l'étable; elle est éclairée axialement à l'Est et à l'Ouest par de petites fenêtres rectangulaires sans ébrasement. Une cheminée s'appuie contre le mur Nord; elle a été refaite.

2 - CELLIER NORD (B)

- prolonge le logis Est au Nord.
- Plan rectangulaire.
- Cellier au rez-de-chaussée :
  - \* sol en terre battue,
  - \* plafond à poutres, solives et terrasse.
- Chambre à l'étage :
  - \* accès par échelle intérieure,
  - \* sol en mallons moyens,
  - \* murs crépis,
  - \* éclairage par deux fenêtres à l'Est ( ébrasement biais, allège jusqu'au sol),
  - \* plafond à poutres et solives,
  - \* cheminée affleurée dans le mur goutterot Ouest
    - . H. : 1, 40 mètre,
    - . L. : 1, 50 mètre.
    - . Linteau et consoles de bois , hotte en petites pierres plates de schiste.

III - NOTE DE SYNTHÈSE

L'ancien relais de Roudun offre l'intérêt d'avoir conservé la disposition générale de ses bâtiments disposés autour d'une cour rectangulaire.

Ces bâtiments, sauf le logis A refait, présentent les mêmes caractéristiques que l'habitat rural de la région ( Cf dossier collectif).

IV - DOCUMENTATION1 - SOURCESA. Manuscrites

- Archives départementales d'Ille et Vilaine - série C-
  - \* liasse 4554, Rôles de la noblesse pour la capitulation.- 1752;
  - \* liasse 4819, Travaux de la route de Rennes à Nantes. - 1737;
  - Réparations de la route de Rennes à Nantes, - 1772;
  - \* liasse 4820, Etat des réparations à faire à la route de Rennes à Nantes.

- Bibliothèque Municipale de Rennes Ms I92

Anciennes réformations de la noblesse de Bretagne du XV ème et du XVI ème siècles, faites par évêché et par ordre alphabétique des paroisses dans chaque évêché. - Ms du XVIII ème s. 2 vol. t. I 7° 84 2° et V°.

B. Sources imprimées


Anciens Registres Paroissiaux de Bretagne, Baptêmes - Mariages - Sépultures publiés par PARIS-JALLOBERT (P.) - Rennes, Plihon et Hervé, 1901.

2 - TRAVAUX HISTORIQUES


BANEAT (P.) - Le Département d'Ille et Vilaine, Histoire, Archéologie, Monuments. - Rennes, Larcher, 1927-1930, 4 tomes.

GUILLOTIN DE CORSON (A.) Statistique historique et monumentale de l'arrondissement de Redon. - Rennes, Catel, 1886, 503 p.

V - ANNEXE . / .

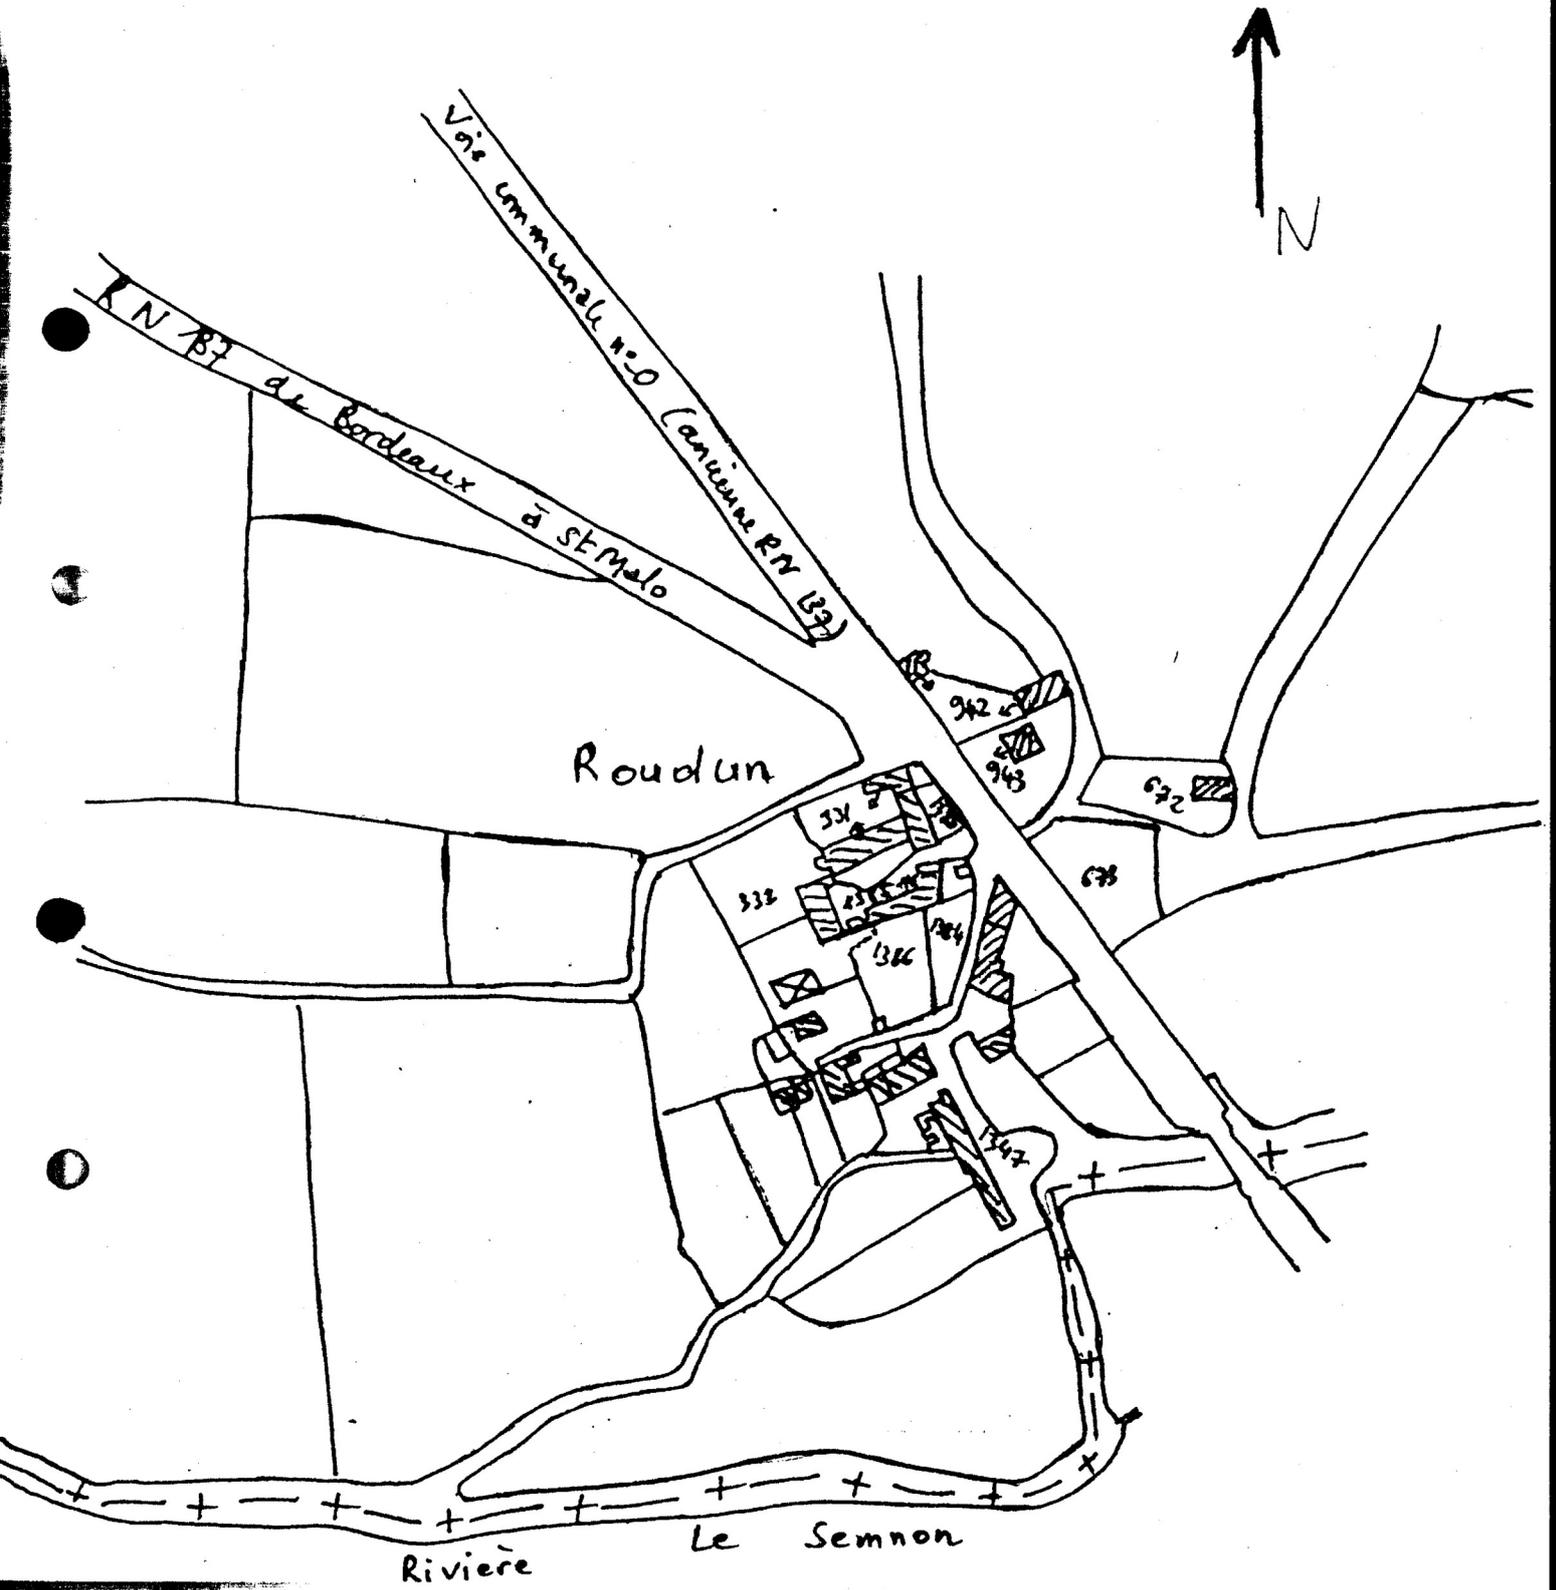


35 - POLIGNE - Relais de Roudun  
section du bourg C2  
échelle 1/2500

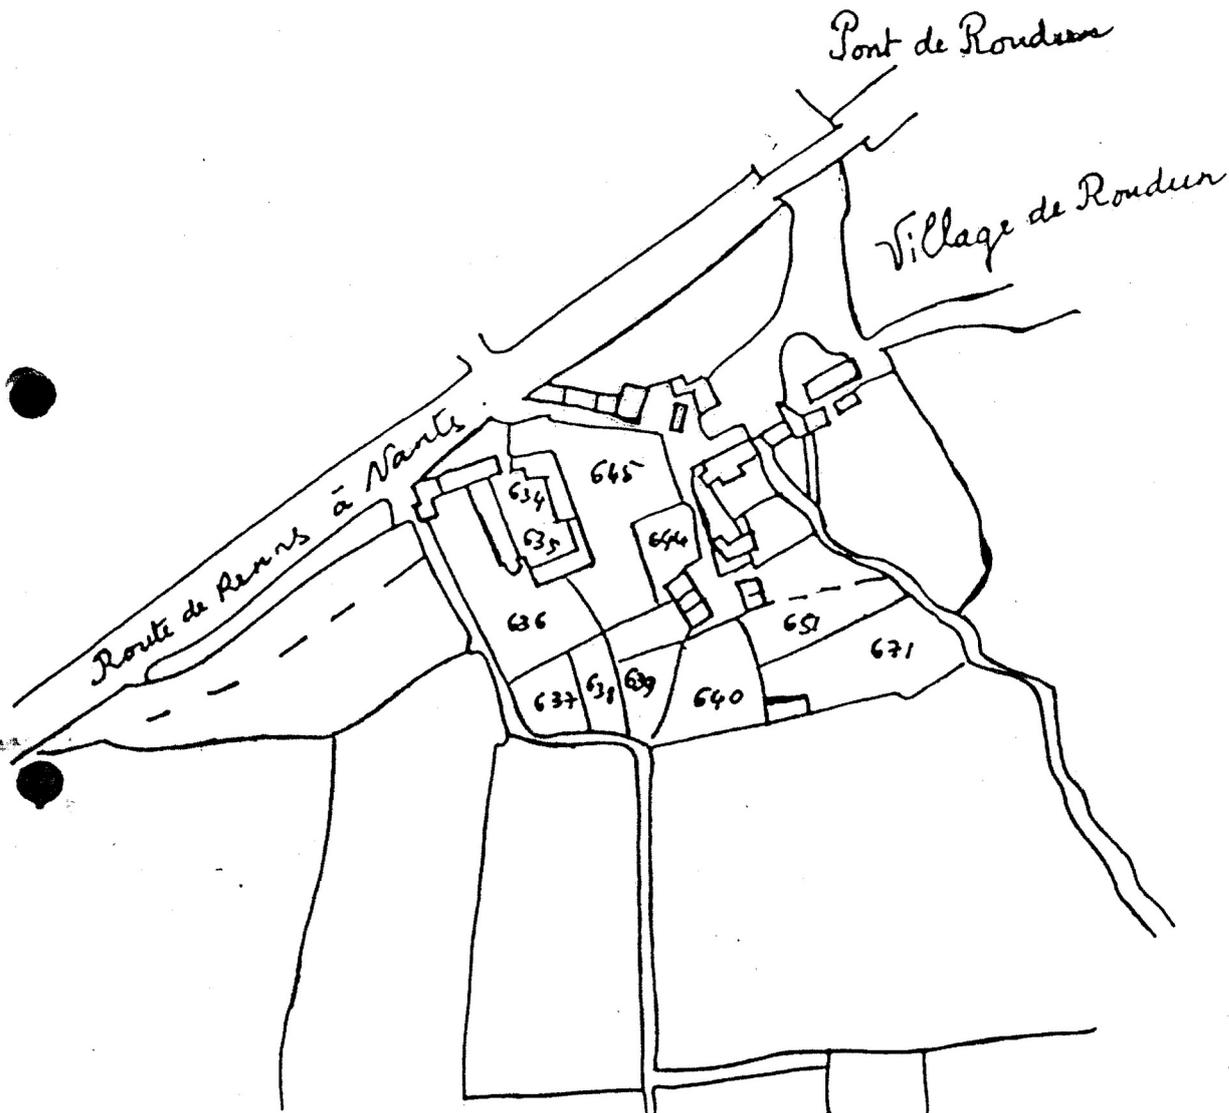

Ancien relais  
(poste n° 2)

N →


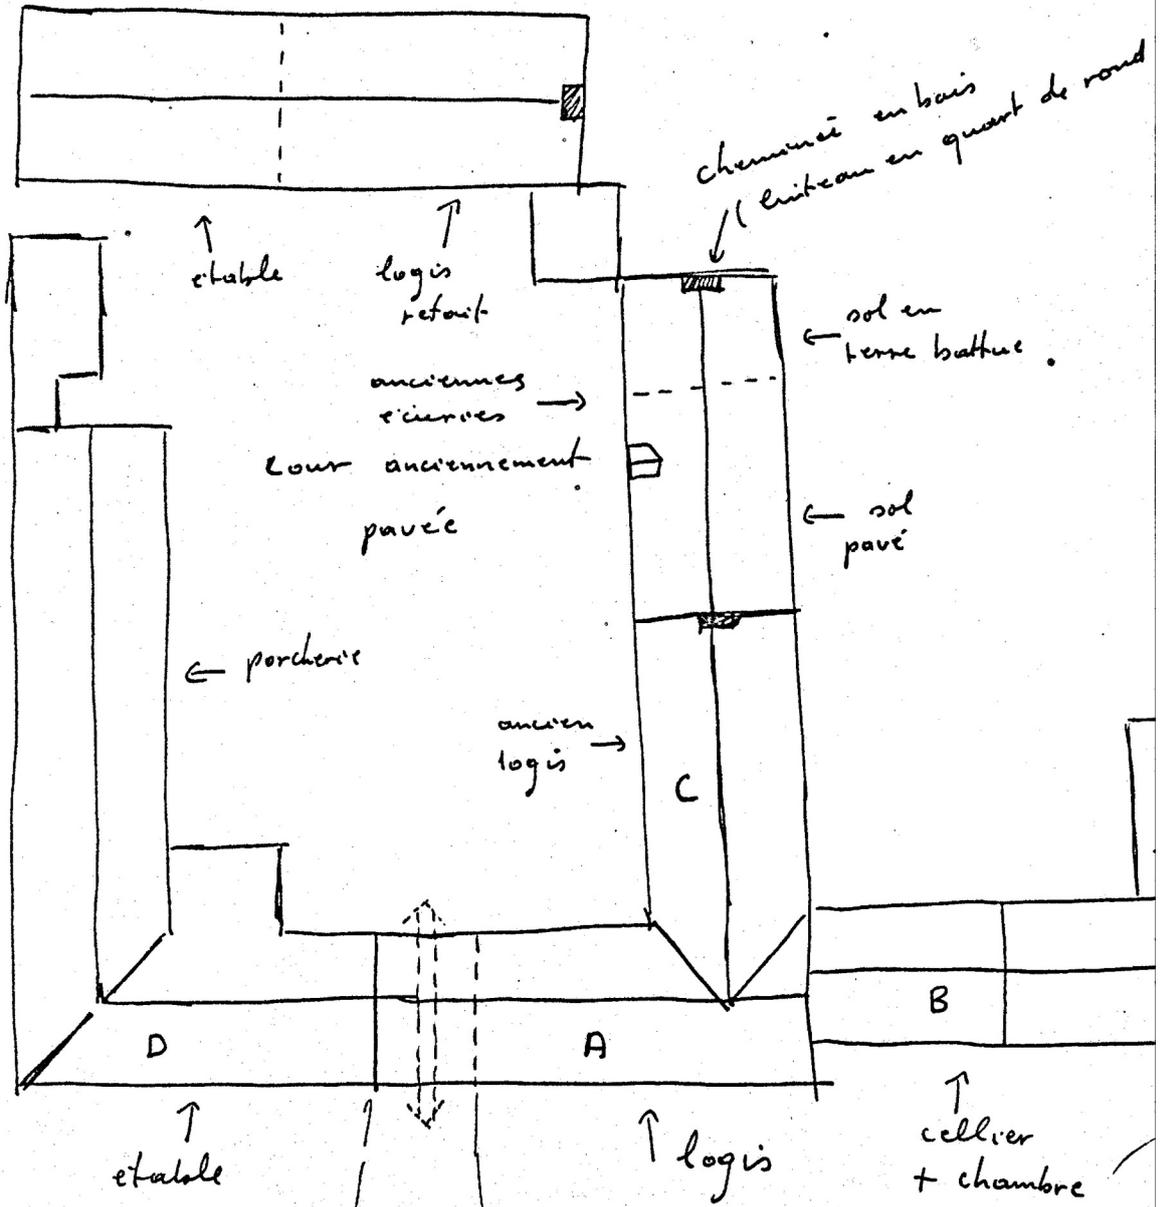


Dans la cour, litréau daté




Routes de Nantes à Rennes



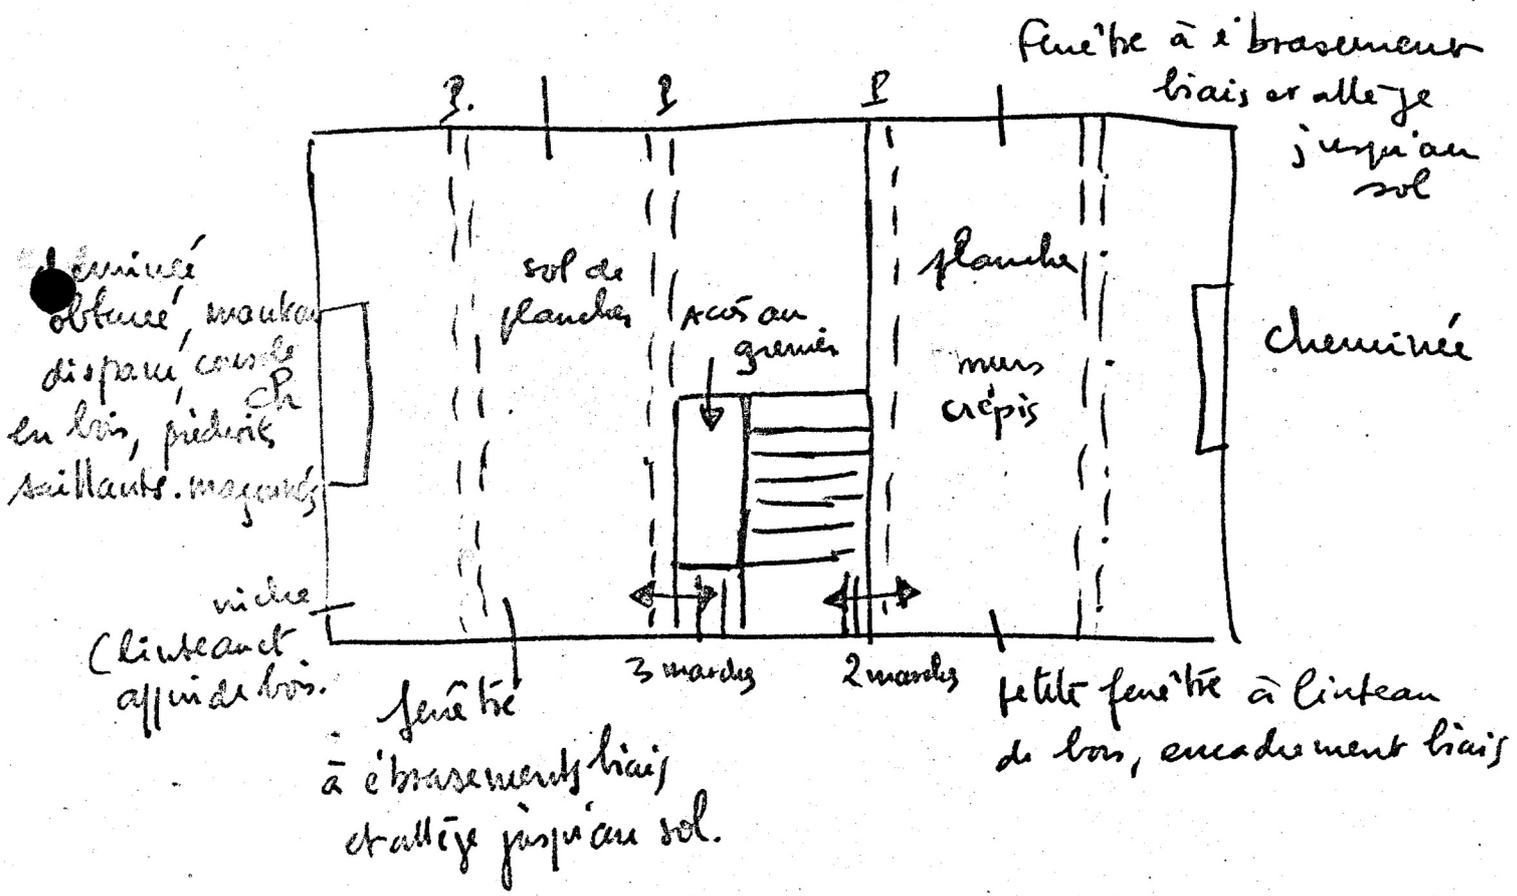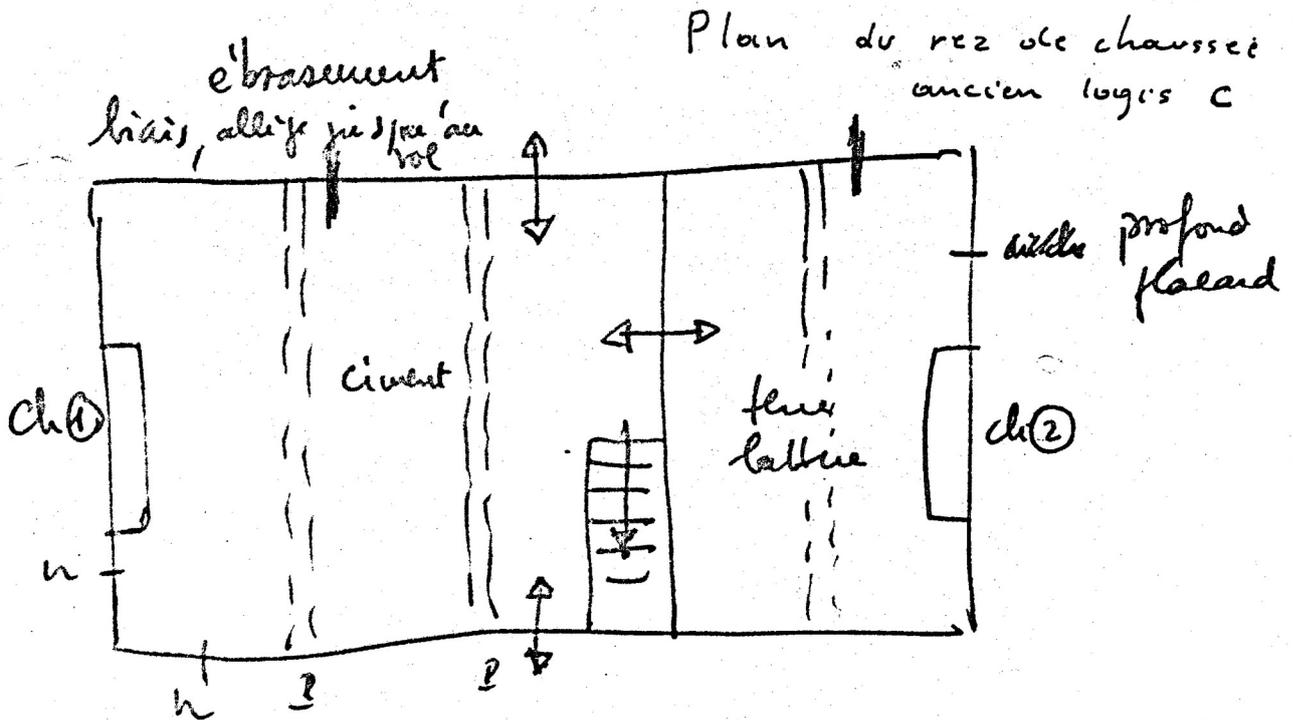

PLAN DU 1er ETAGE

Croquis de charpente  
du bâtiment D

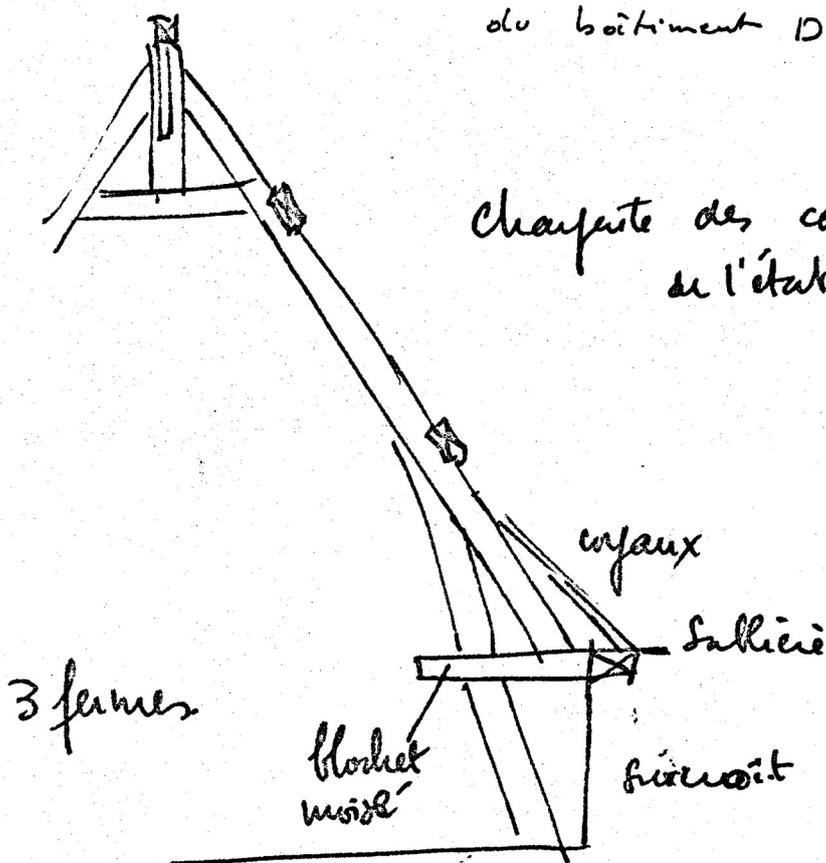

Charpente des combles  
de l'étage

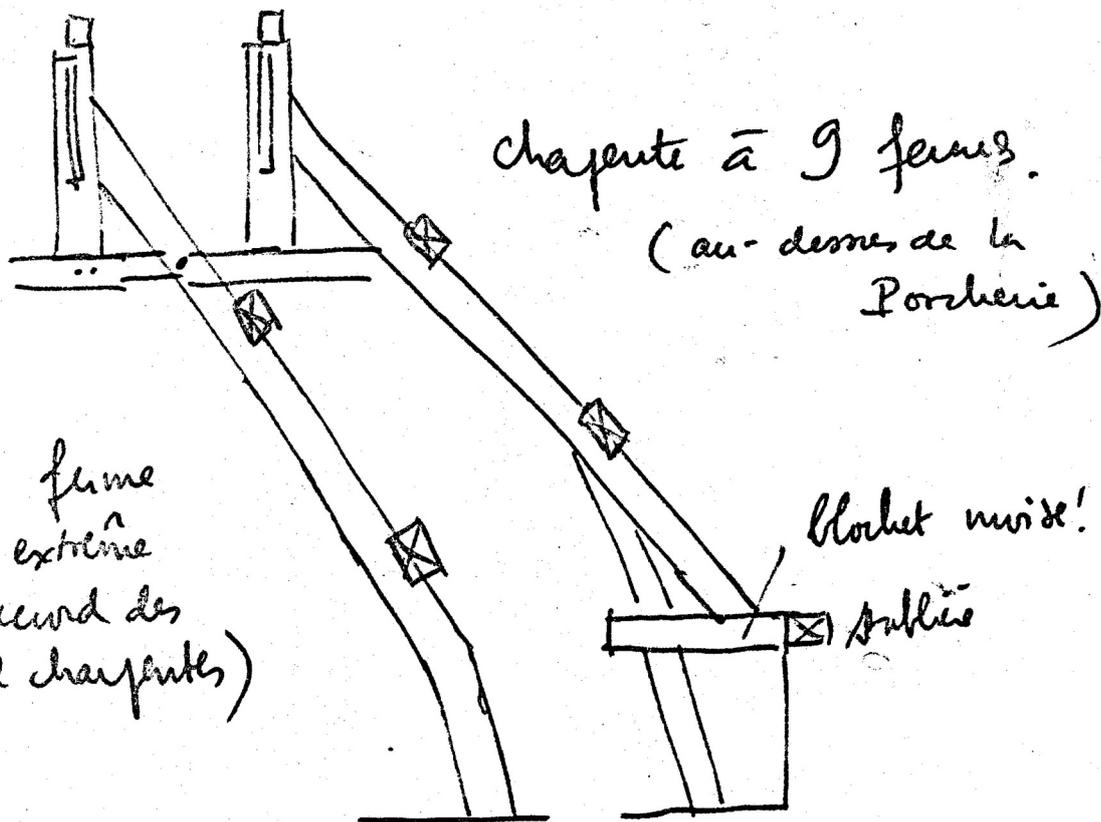


Table des figures :

FIG.1 Vue aerienne Sud-Est  
71 35 313 VR

FIG.1b Vue generale Est  
71 35 32 V

FIG.2 Vue de situation prise du  
Nord-Ouest 71 35 35 V

FIG.3 Cour interieure :  
vue vers l'Ouest 71 35 33 V

FIG.4 Cour interieure :  
vue vers l'Est 71 35 36 V

FIG.5 Cour interieure :  
vue Nord-Est 71 35 34 V

FIG.6 Ancien logis Nord-Est :  
rez-de-chaussee, cheminee 71 35 38 V

35 POLIGNE Roudun  
RELAIS de POSTE (ancien)

FIG. 1 Vue aeriennne Sud-Est

C1.G.A.L.A.T. 71 35 313 VR



FIG. I

35 POLIGNE Roudun  
RELAIS DE POSTE (ancien)

FIG. 1b Vue generale Est

Cl. Inv. Artur 71 35 32 V



35 POLIGNE Roudun  
RELAIS DE POSTE (ancien)

FIG.2 Vue de situation prise du  
Nord-Ouest  
Cl. Inv. Artur 71 35 35 V



35 POLIGNE Roudun  
RELAIS DE POSTE (ancien)

FIG.3 Cour interieure :  
vue vers l'Ouest  
Cl. Inv. Artur 71 35 33 V



35 POLIGNE Roudun  
RELAIS DE POSTE (ancien)

FIG.4 Cour interieure :  
vue vers l'Est  
Cl. Inv. Artur 71 35 36 V



35 POLIGNE Roudun  
RELAIS DE POSTE (ancien)

FIG.5 Cour interieure :  
vue Nord-Est  
Cl. Inv. Artur 71 35 34 V

