

35

n° département

POLIGNE

commune

GAUTRAIS(LA)

lieu-dit

1004

adresse

REDON

arrondissement

BAIN DE BRETAGNE

canton

édifice ou ensemble contenant

FERME

dénomination et titre de l'œuvre

/A 0000 2545

Coordonnées

LAMBERT2

X = 29970

Y = 32950

Cadastre

année :

section :

parcelle :

année : 1936

section : A2

parcelle : 797

Propriété : PRIVEE

Destination actuelle :

Protection A SIGNALER

État de conservation :

Établi en 1967

par

SITUATION: EN ECART

MATIERIAUX: 1)GROS OEUVRE: GRES, MOELLON SANS CHAINE EN PIERRE DE TAILLE
2)COUVERTURE: ARDOISE

STRUCTURE: ETAGE EN SURCROIT, 1 ETAGE CARRE

COUVERTURE: TOIT A LONGS PANS, PIGNON COUVERT, NOUE

TYPOLOGIE: LOGIS A FONCTIONS MULTIPLES

HISTORIQUE ET CONCLUSIONS: 1ERE MOITIE 15E SIECLE

HABITAT RURAL : LA GAUTRAIS.

Le village jouxte immédiatement à l'Ouest les terres du château du Bois-Glaume.

Trois bâtiments ont été recensés et étudiés:

- Maison 1: parc. 797 cad. 1936
- Maison 2: parc. 805 " "
- Maison 3: parc. 804 " "

* Maison n°1:

Il s'agit probablement d'une ancienne métairie dépendant du château.

Ce bâtiment est remarquable par son homogénéité et par la ~~qualité de la~~ qualité de la charpente du corps principal. La ferme de charpente à entrain et poinçon bagués est exceptionnelle et suffit pour exiger la plus grande vigilance lors d'un éventuel remaniement de ce bâtiment.

* Maison n° 2:

Déjà en ruines en 1970, cette maison date probablement de la fin du 18^{ème} siècle. Elle est intéressante par le linteau de schiste rouge qui couvre la porte principale.

* Maison n° 3 :

Composée d'un logis accolé à un cellier. La porte en plein-cintre surmontée d'une archivoltte appareillée en pierres plates est fréquemment utilisée dans le canton mais, dans la commune de Poligné, seule la porte de la maison de La Gandoufflais (cf. infra) lui est comparable.

III - NOTE DE SYNTHESE

La ferme de la Gautrais est vraisemblablement une ancienne métairie dont la construction remonte à la fin du XVI ème siècle ou au début du XVII ème. Elle présente en effet des caractères issus de la tradition médiévale comme la charpente en arceau à poinçon et entrain bagués et la grille scellée en façade dont les nœuds d'attache sont encore visibles sur le chambranle de la fenêtre du premier niveau.

Il est à noter que la ferme en arceau de la charpente est la plus ouvragée parmi celles de ce type rencontrées dans le canton.

NOTE DE SYNTHESE CANTONALE


cf. Volume général "CANTON DE BAIN DE BRETAGNE"

35 - POLIGNE

Section A2

1936.


1/2.500



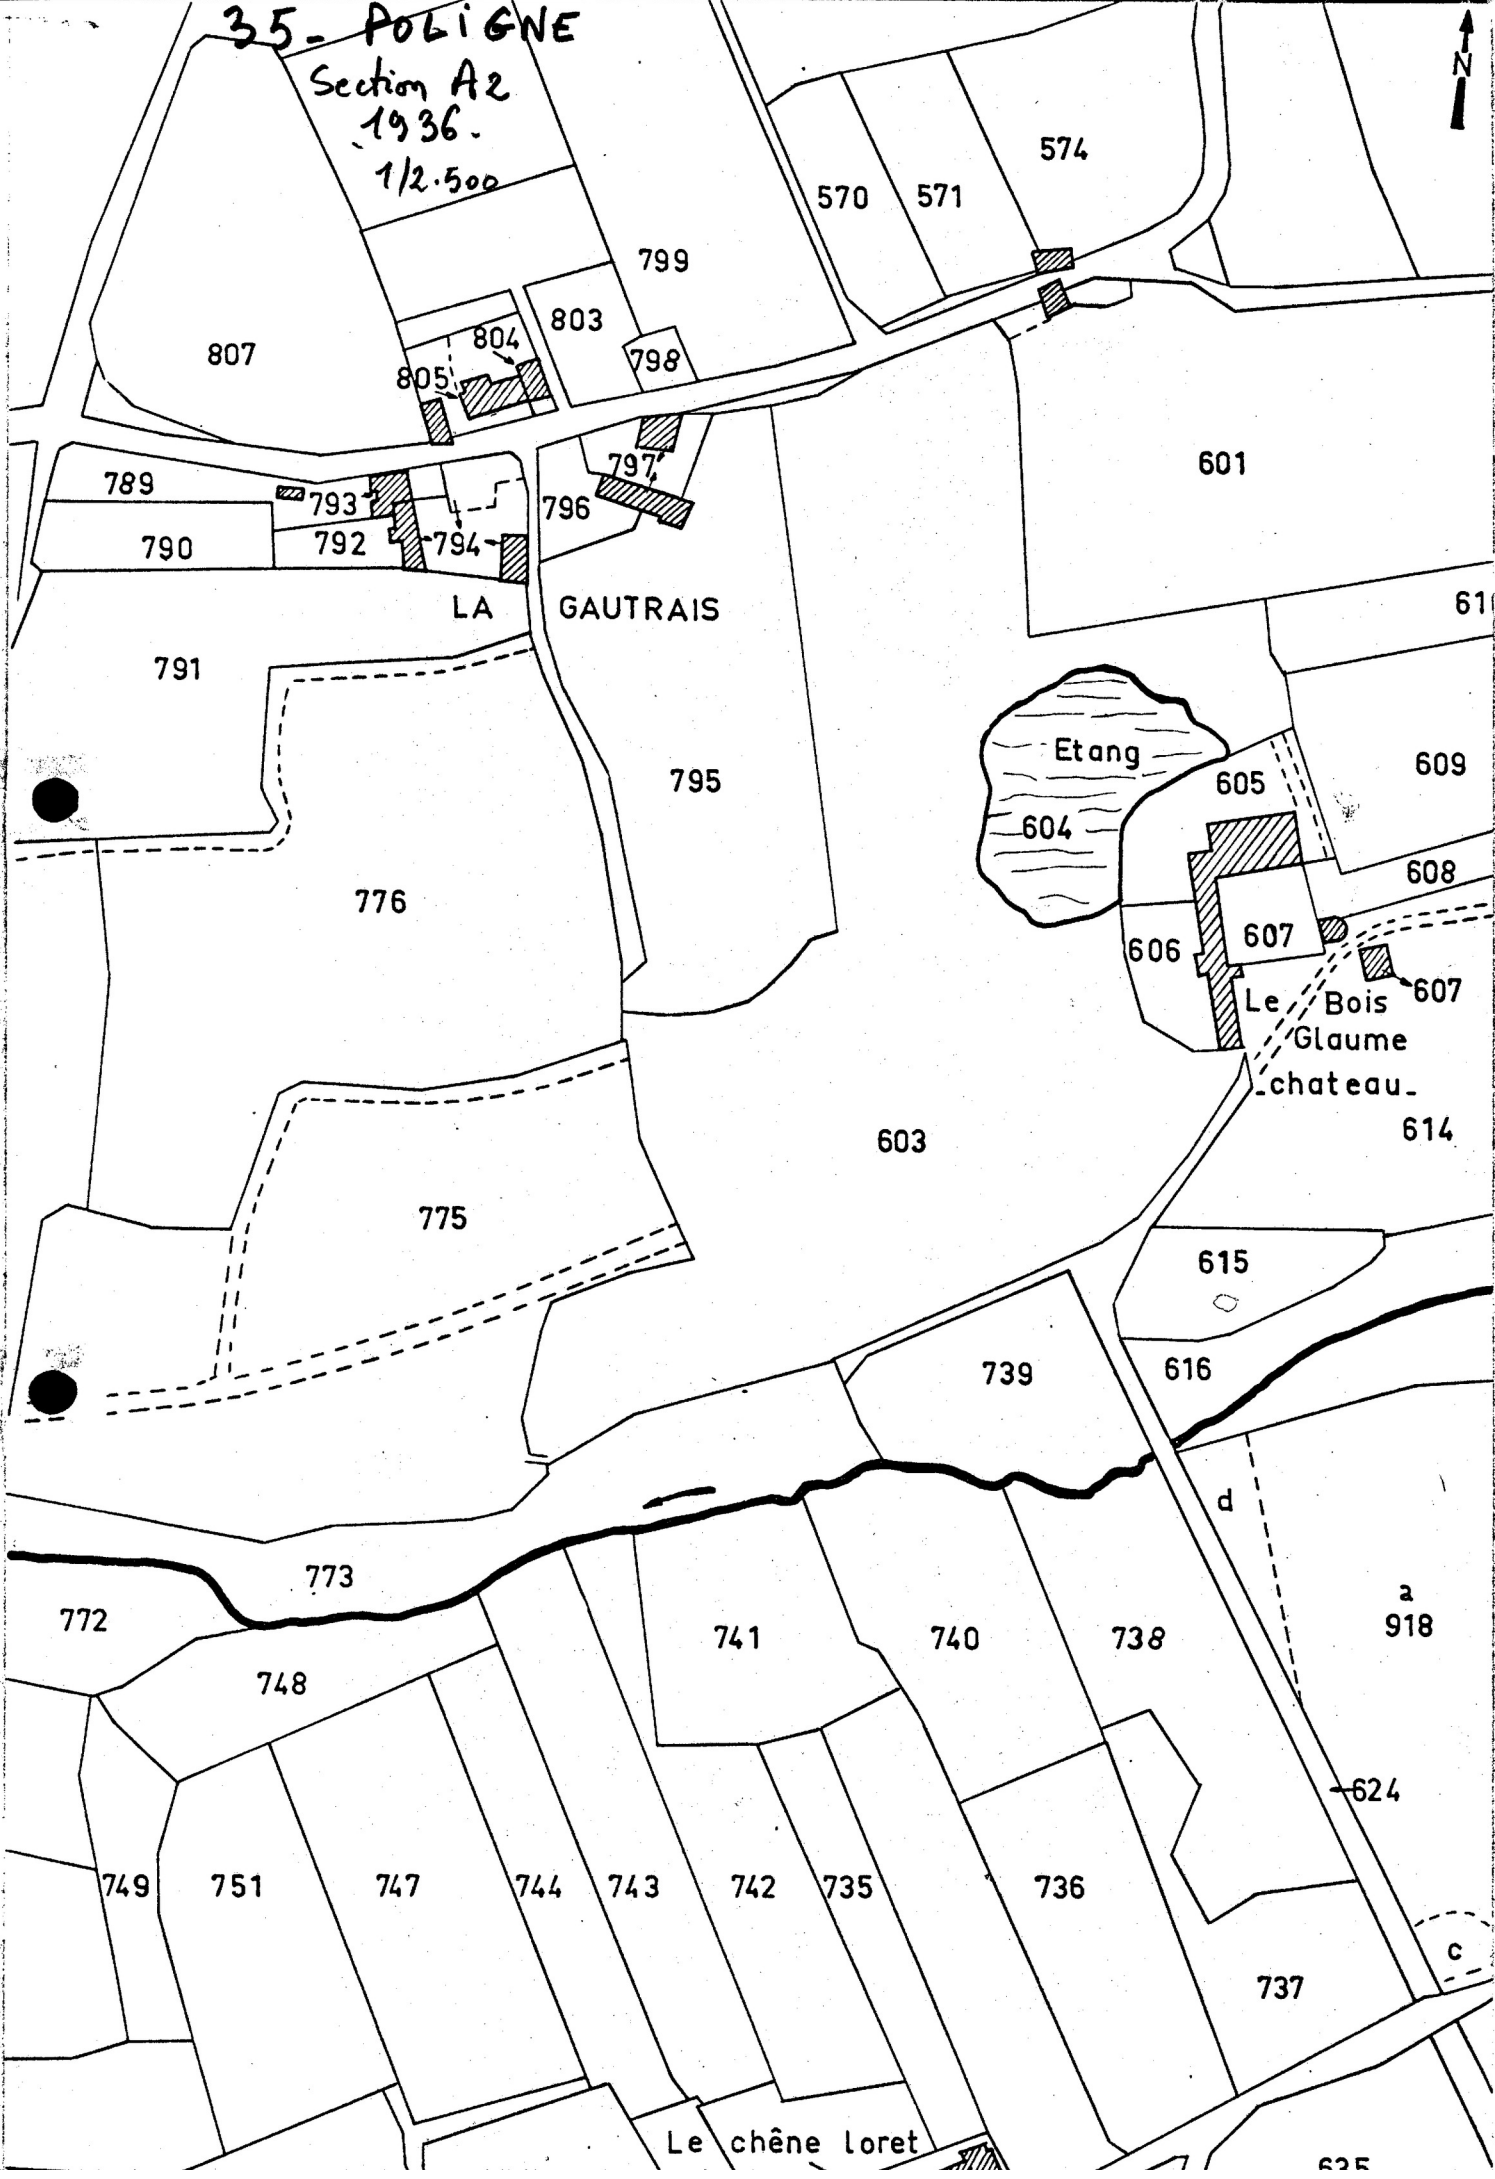


35 POLIGNE

LA GAUTRAIS

{ Section B2
Feuille 2
1837
1/2500

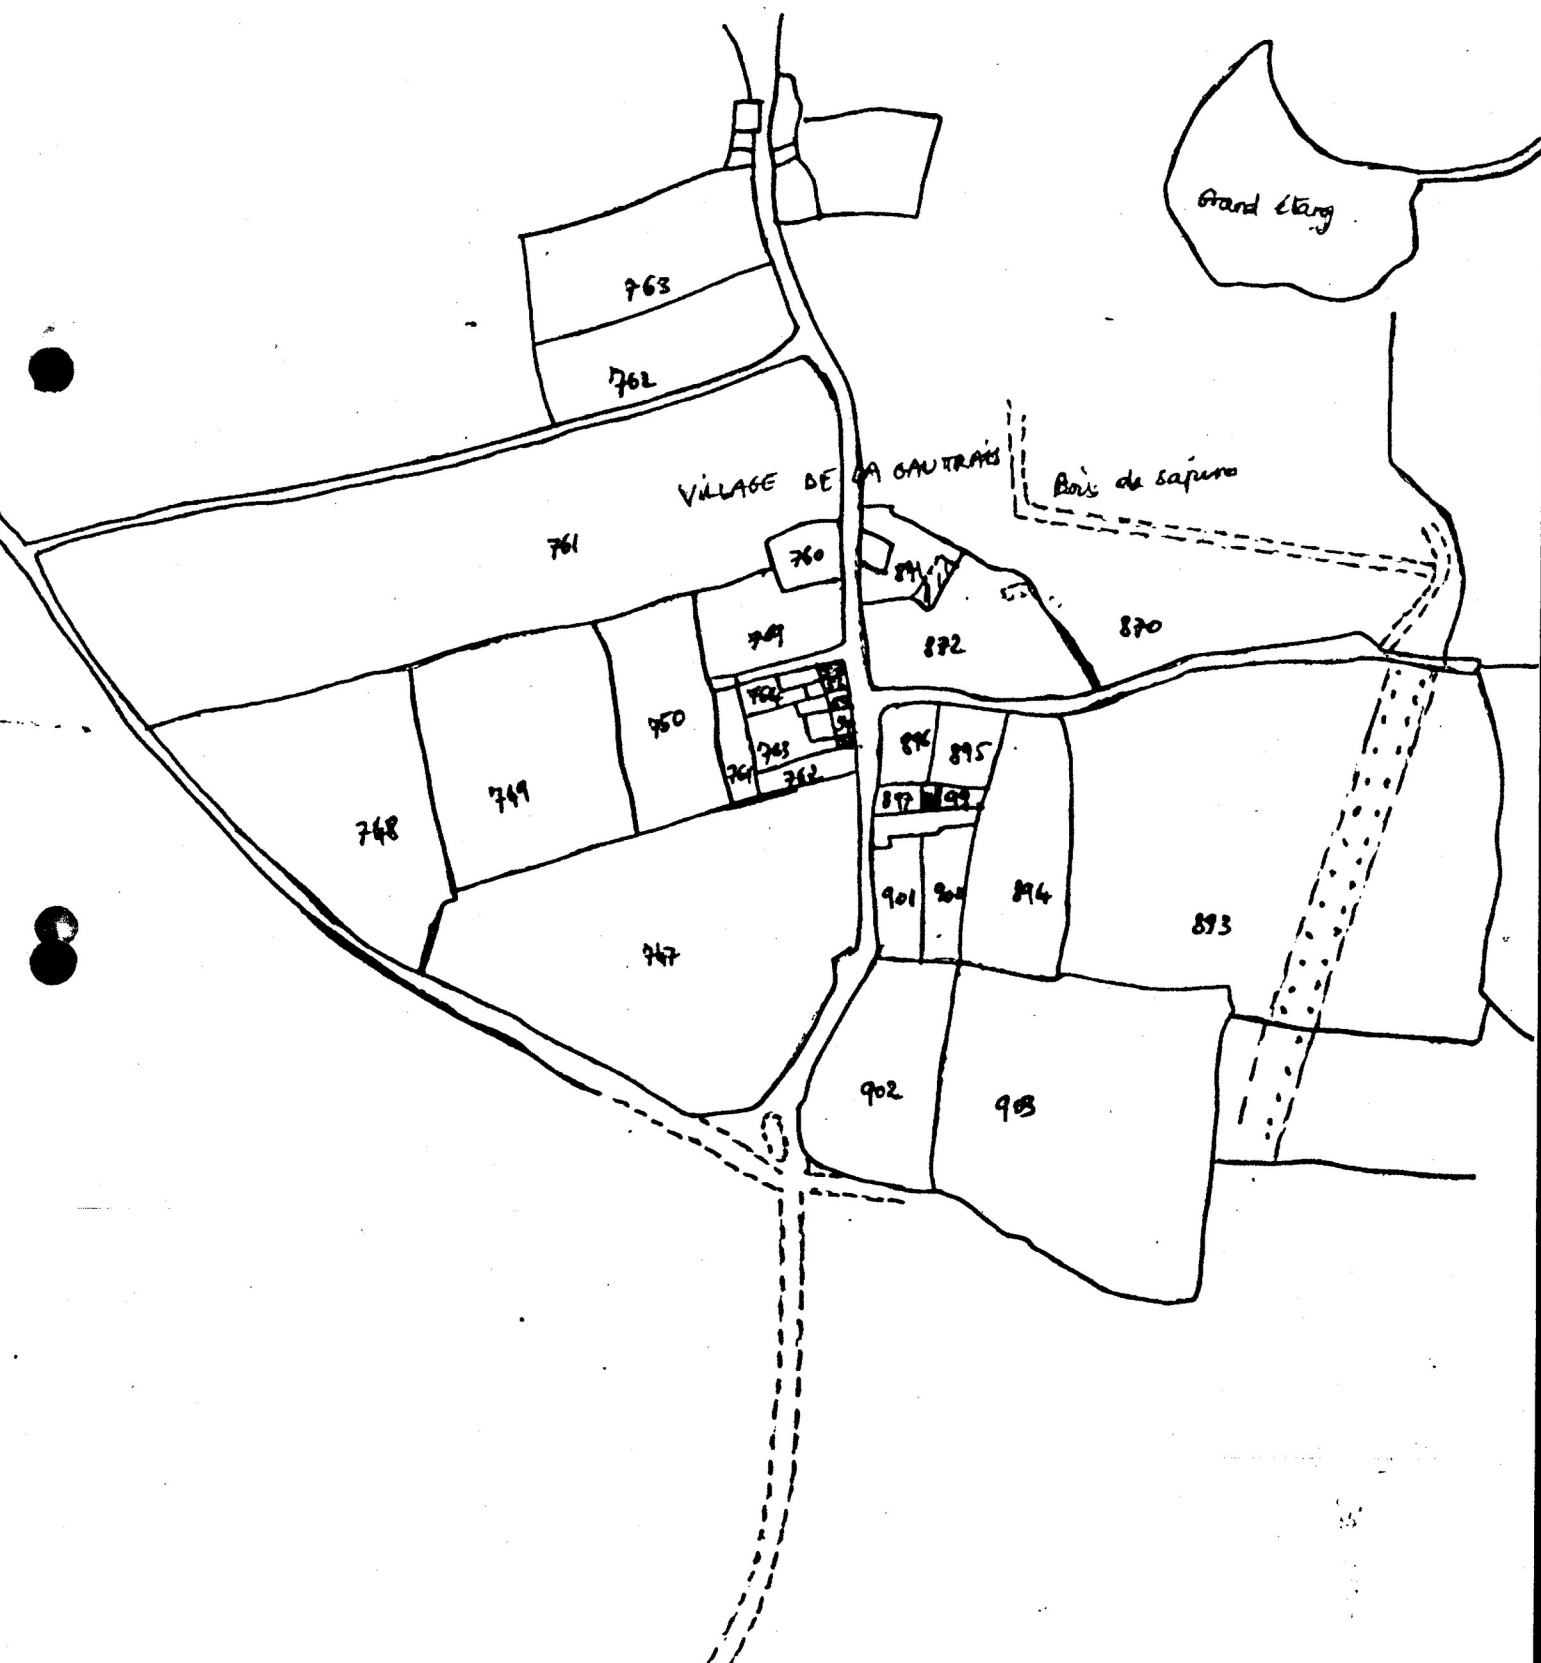

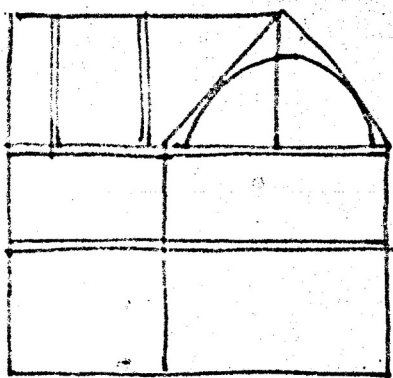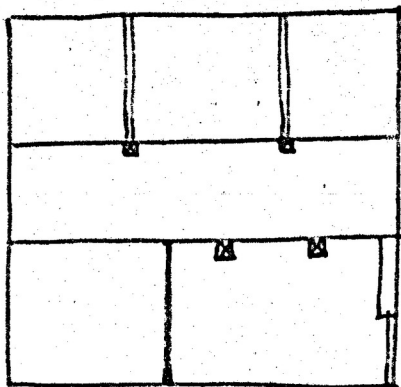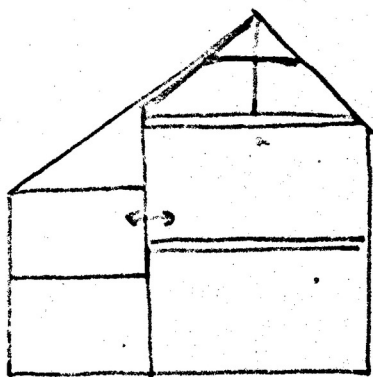Coupe transversale sur
la partie EstCoupe longitudinale
sur la partie Sud.Coupe transversale sur la
partie Ouest


Cheminée du Rez de chaussée, adossée au mur Est de la pièce sud.

Cheminée appareillée à manteau et sommier de bois; console de bois à 2 ressauts.

Piedroits non saillants à arcs à large chauffe

filles d'arcs inférieure et supérieure; corniche au-dessus du manteau

Foyers de mallons à
cadre de bois

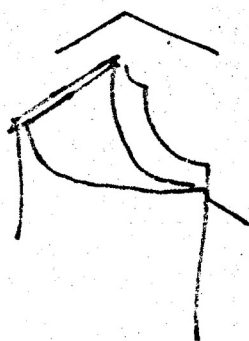

H sous manteau: 1,99 m


L : 2,01 m

Pint: : 0,52 m


Ptot: : 1,18 m


Poligné - 35
 Dossier collectif
La Gauthais

Facade principale

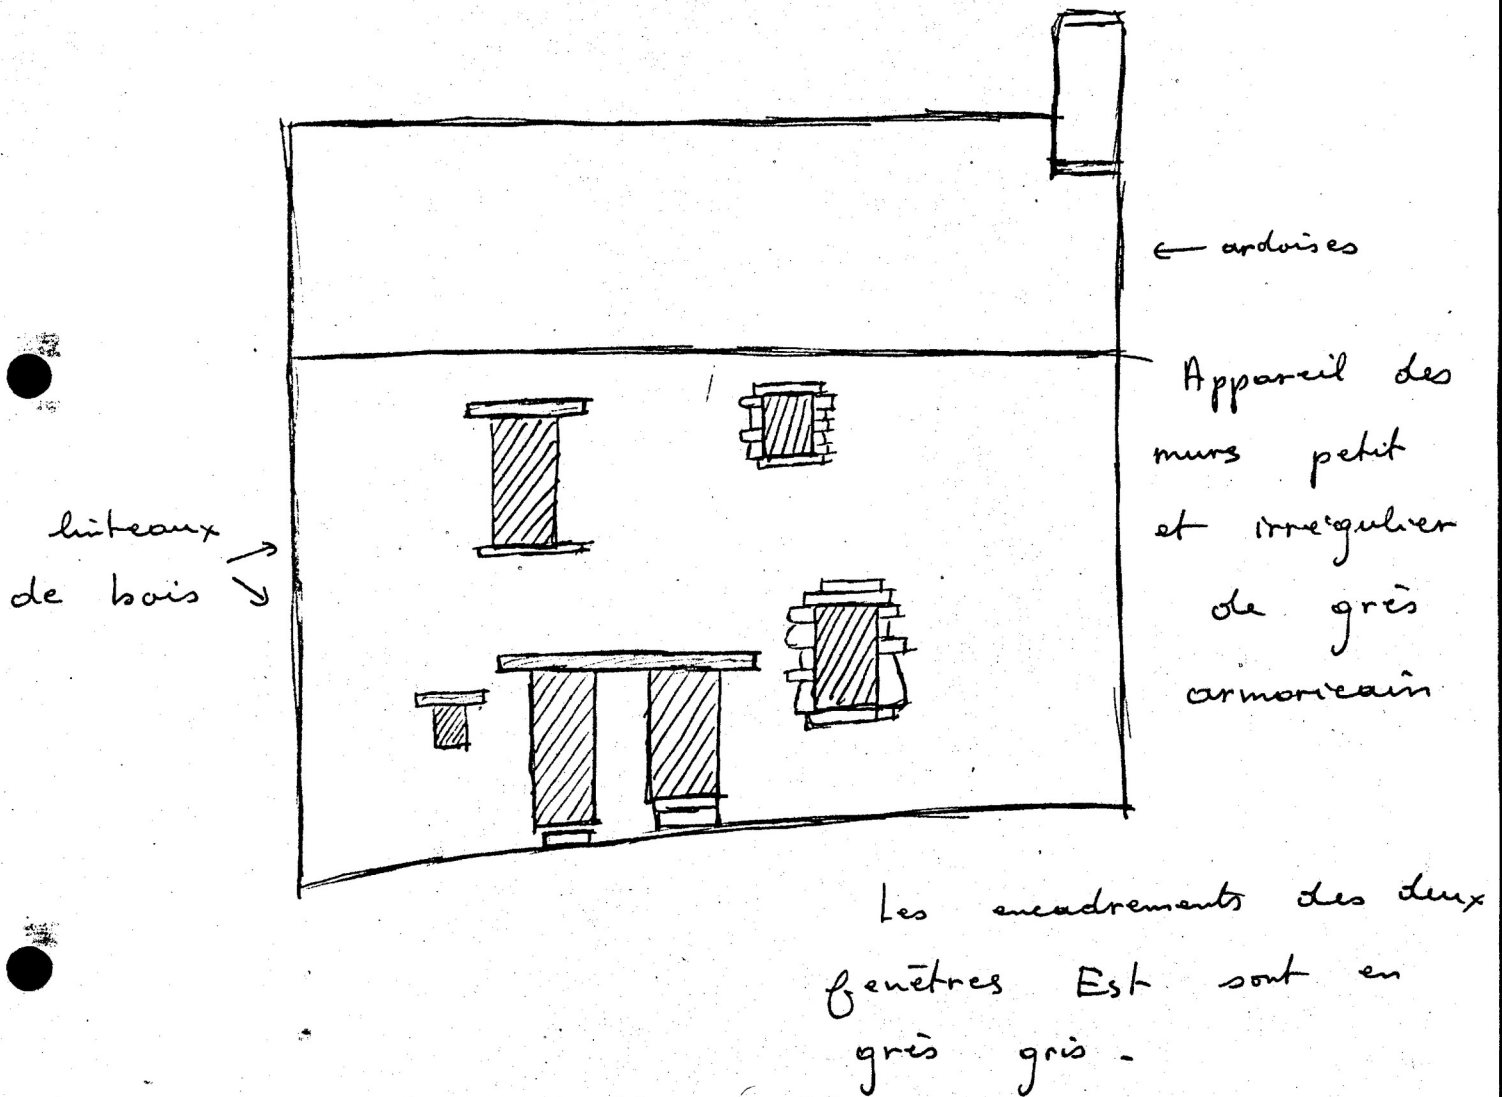

Plan de situation

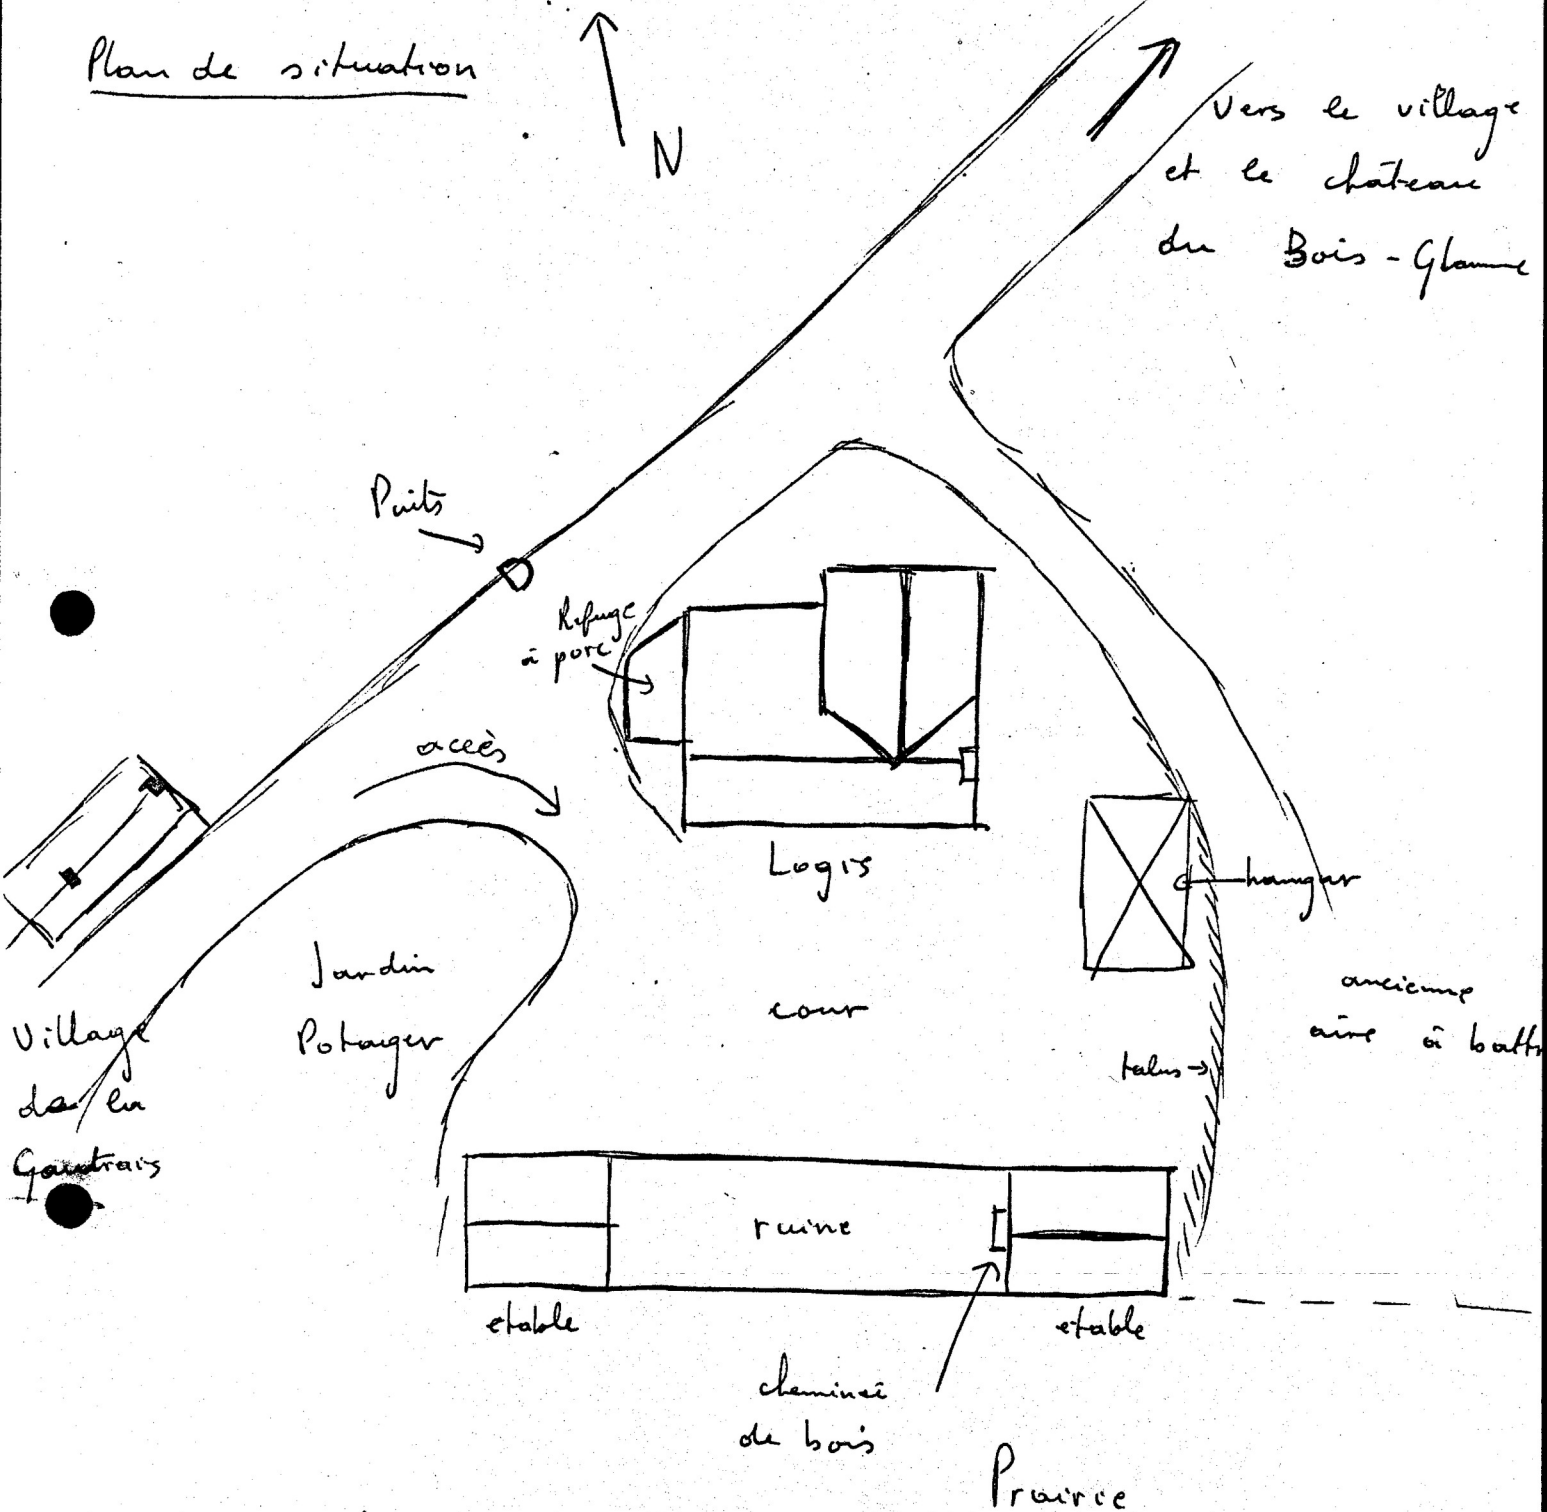

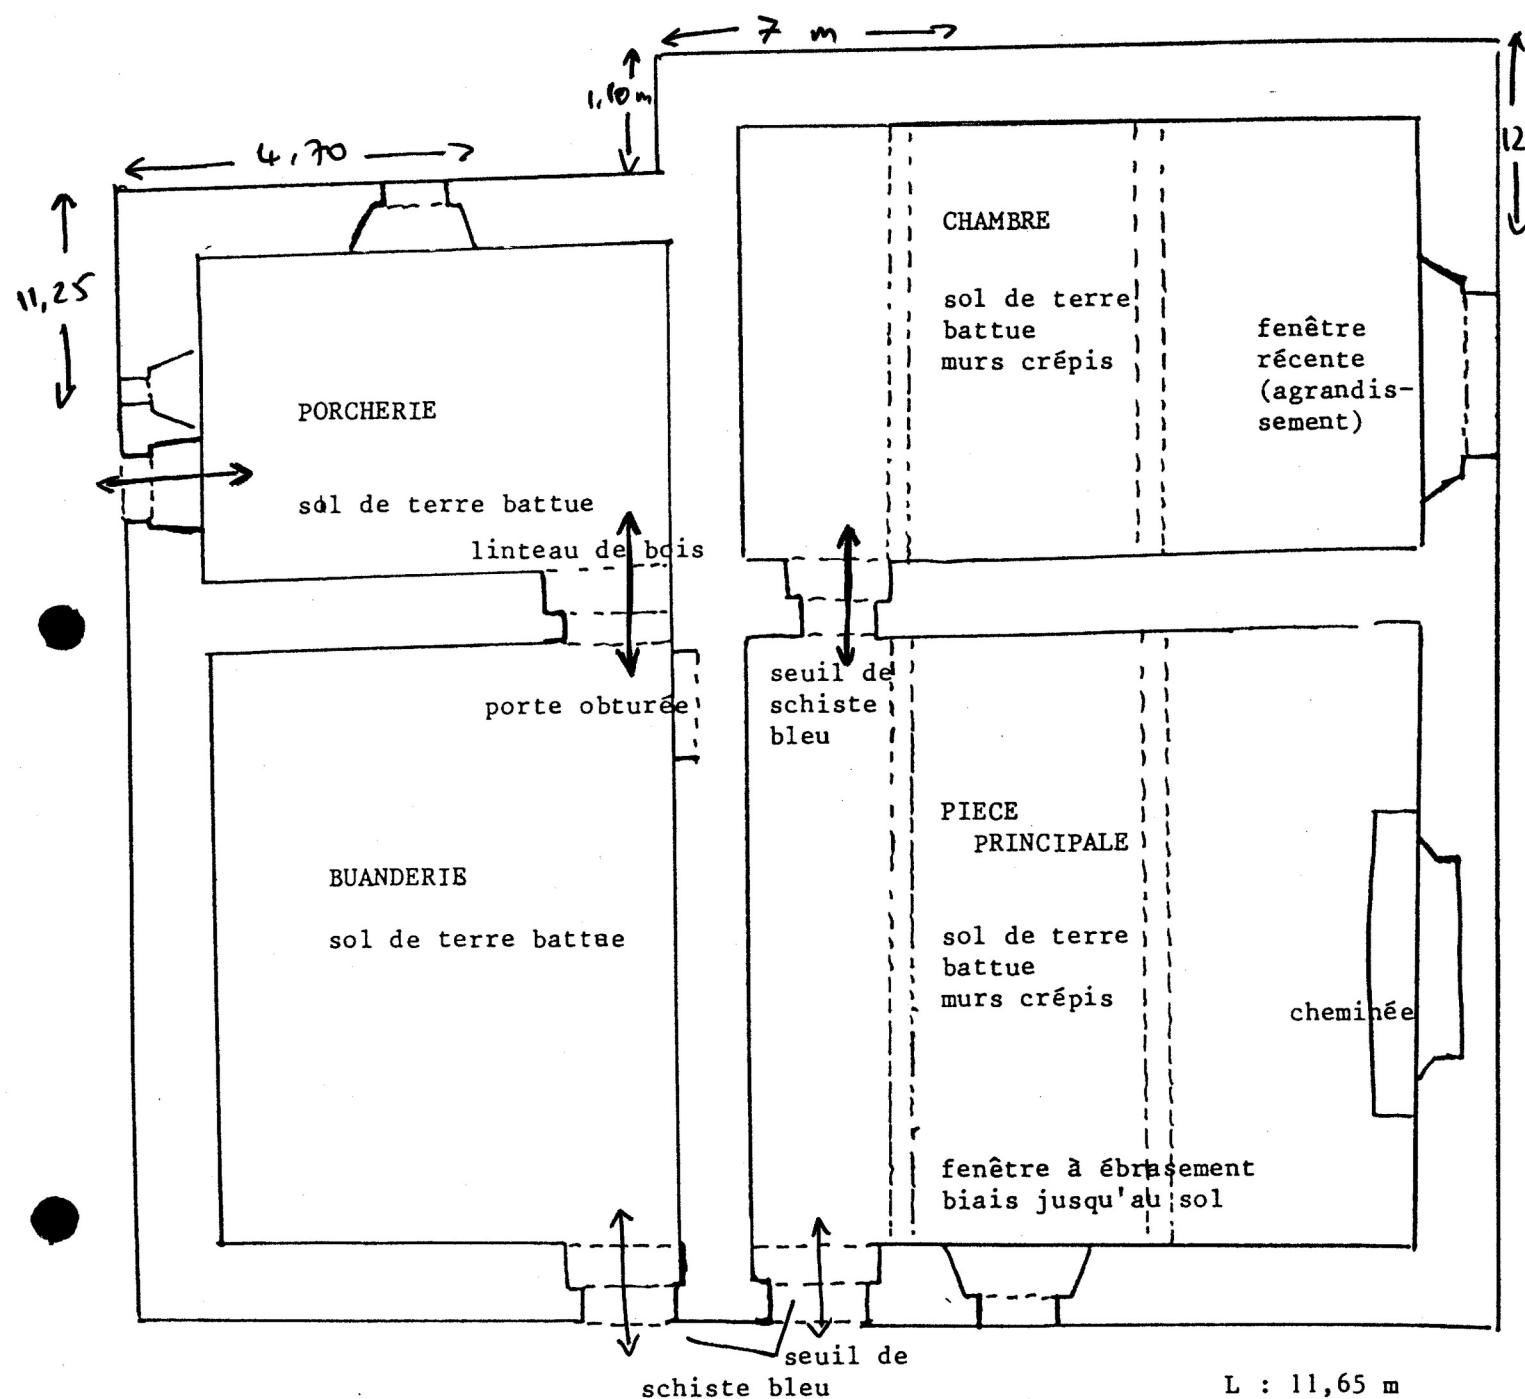


Plan du Rez de Chaussée

Actuellement la partie Ouest du bâtiment sert de pièce d'habitation tandis que celle de l'Ouest est réservée aux usages domestiques et professionnels. Ces deux parties sont complètement indépendantes (porte de communication obturée).



Ferme

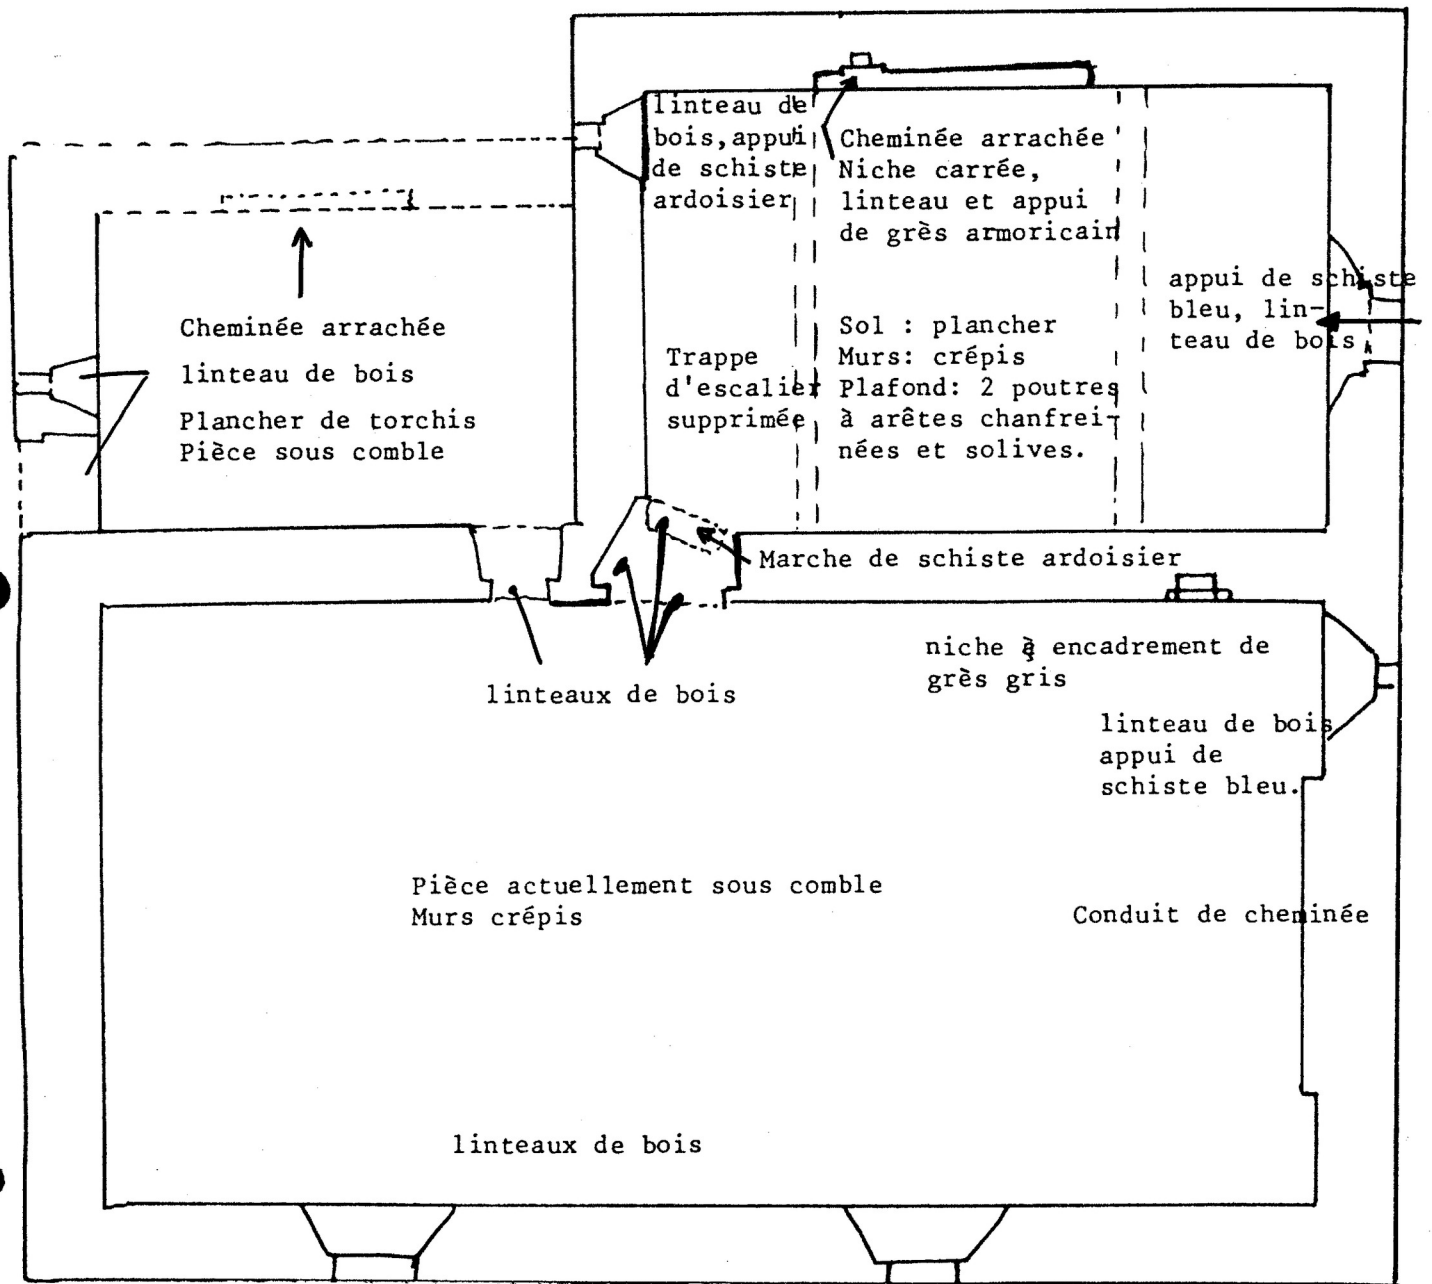

Plan du 1er étage

NB . La porte ouest du mur Nord donnant de la pièce principale Sud sur l'appentis Nord-Ouest, ouvre actuellement sur le vide, le plancher de l'appentis étant d'environ 1,50m plus bas que celui de la pièce Sud. Il peut y avoir eu une tour d'escalier, ceci est supposable en raison de l'importance de l'édifice et la forme de la porte Est de ce même mur. Le seul accès actuel à ces pièces est une échelle extérieure, par la gerbière de la pièce Nord-Est (mur Est)

Table des figures :

Pl.1 Charpente
84 35 1622 P

FIG.1 Elevation principale
70 35 1167 V

FIG.2 Elevation Sud-Est
70 35 1166 V

FIG.3 Elevation Nord
70 35 1164 V

FIG.4 Elevation Ouest
70 35 1665 V

FIG.5 Rez-de-chaussee : cheminee
70 35 1171 V

FIG.6 Etage : piece Nord-Est,
vue Nord-Est 70 35 1174 V

FIG.7 Etage : piece Nord-Est,
vue Sud-Ouest 70 35 1173 V

FIG.8 Comble Est : vue Nord-Est
detail 70 35 1172 V

FIG.9 Comble Est : charpente
70 35 1175 V


FIG.10 Comble Est : vue Nord-Est
70 35 1176 V

FIG.11 Dependances en ruines :
cheminee 70 35 1168 V

35 POLIGNE Gautrais (La)
FERME

Pl.1 Charpente

Cl.Inv.Lambart 84 35 1622 P

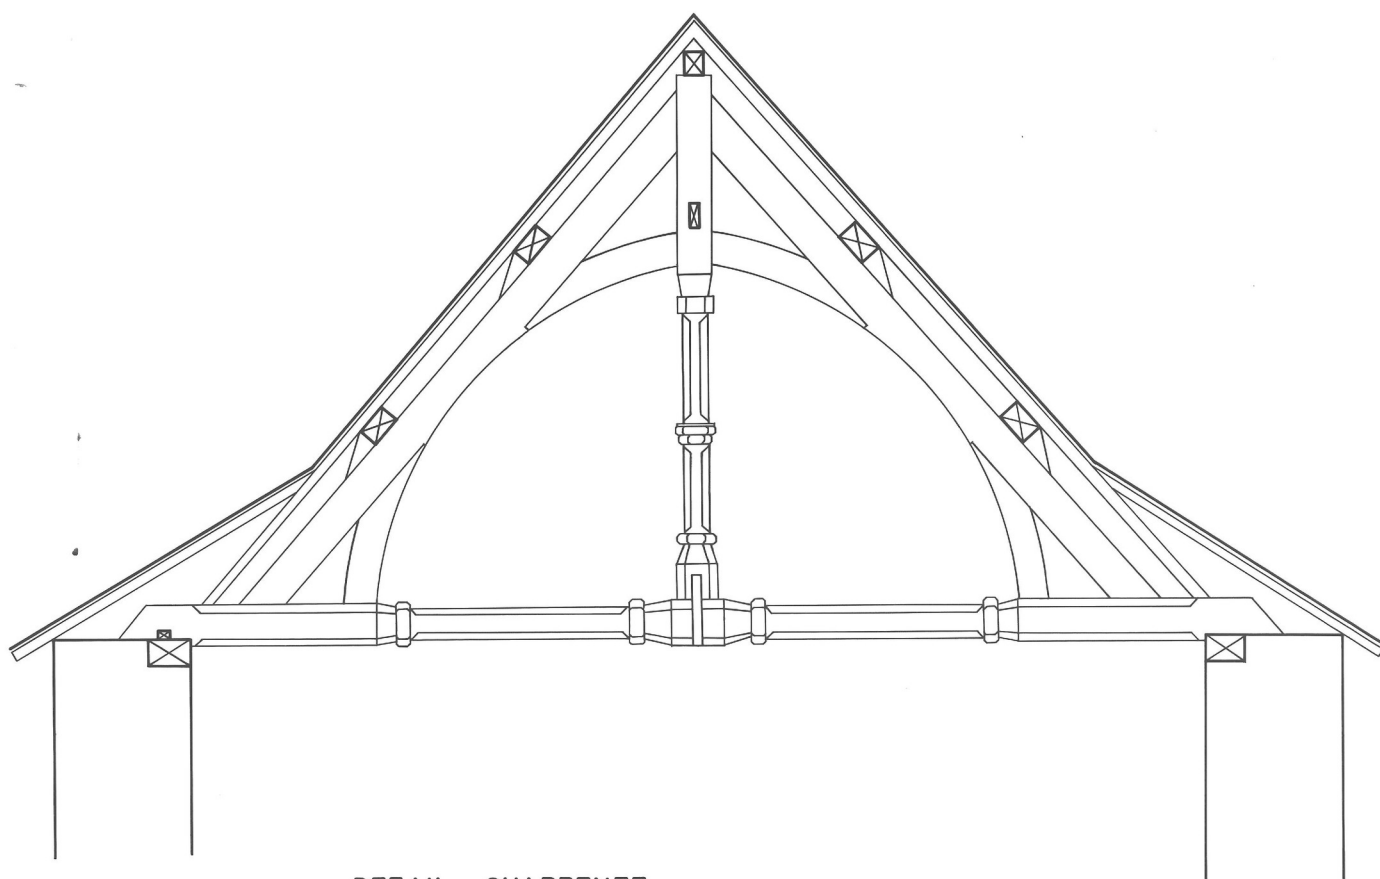

DETAIL CHARPENTE

0 40 80 160 cm

35 POLIGNE Gautrais (La)
FERME

FIG.1 Elevation principale

C1. Inv. Dagorn 70 35 1167 V



35 POLIGNE Gautrais (La)
FERME

FIG.2 Elevation Sud-Est


Cl. Inv. Dagorn 70 35 1166 V



35 POLIGNE Gautrais (La)
FERME

FIG.3 Elevation Nord


Cl. Inv. Dagorn 70 35 1164 V

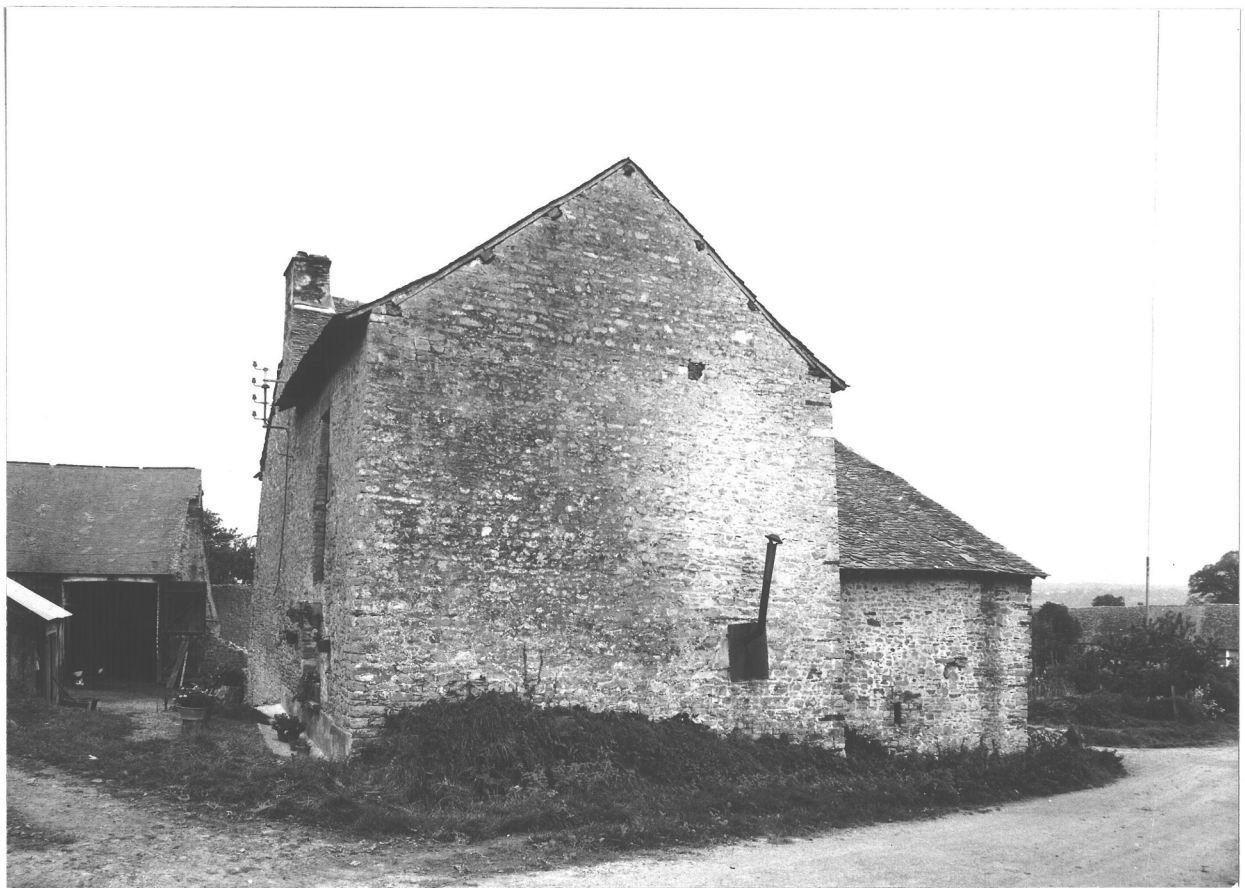

35 POLIGNE Gautrais (La)
FERME

FIG.4 Elevation Ouest

Cl. Inv. Dagorn 70 35 1665 V

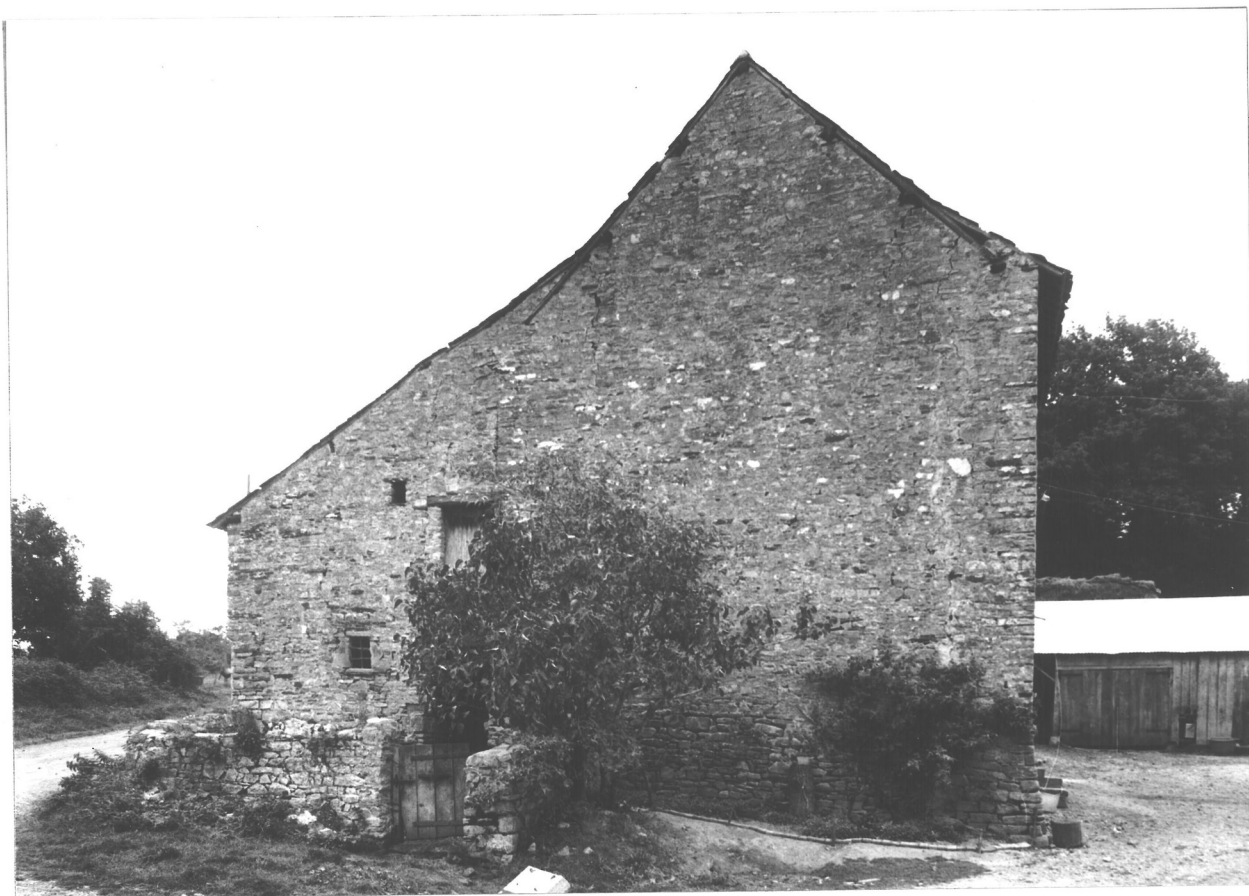

35 POLIGNE Gautrais (La)
FERME

FIG.5 Rez-de-chaussee : cheminee

Cl. Inv. Dagorn 70 35 1171 V



35 POLIGNE Gautrais (La)
FERME


FIG.6 Etage : piece Nord-Est,
vue Nord-Est
Cl. Inv. Dagorn 70 35 1174 V



35 POLIGNE Gautrais (La)
FERME

FIG.7 Etage : piece Nord-Est,
vue Sud-Ouest

Cl. Inv. Dagorn 70 35 1173 v

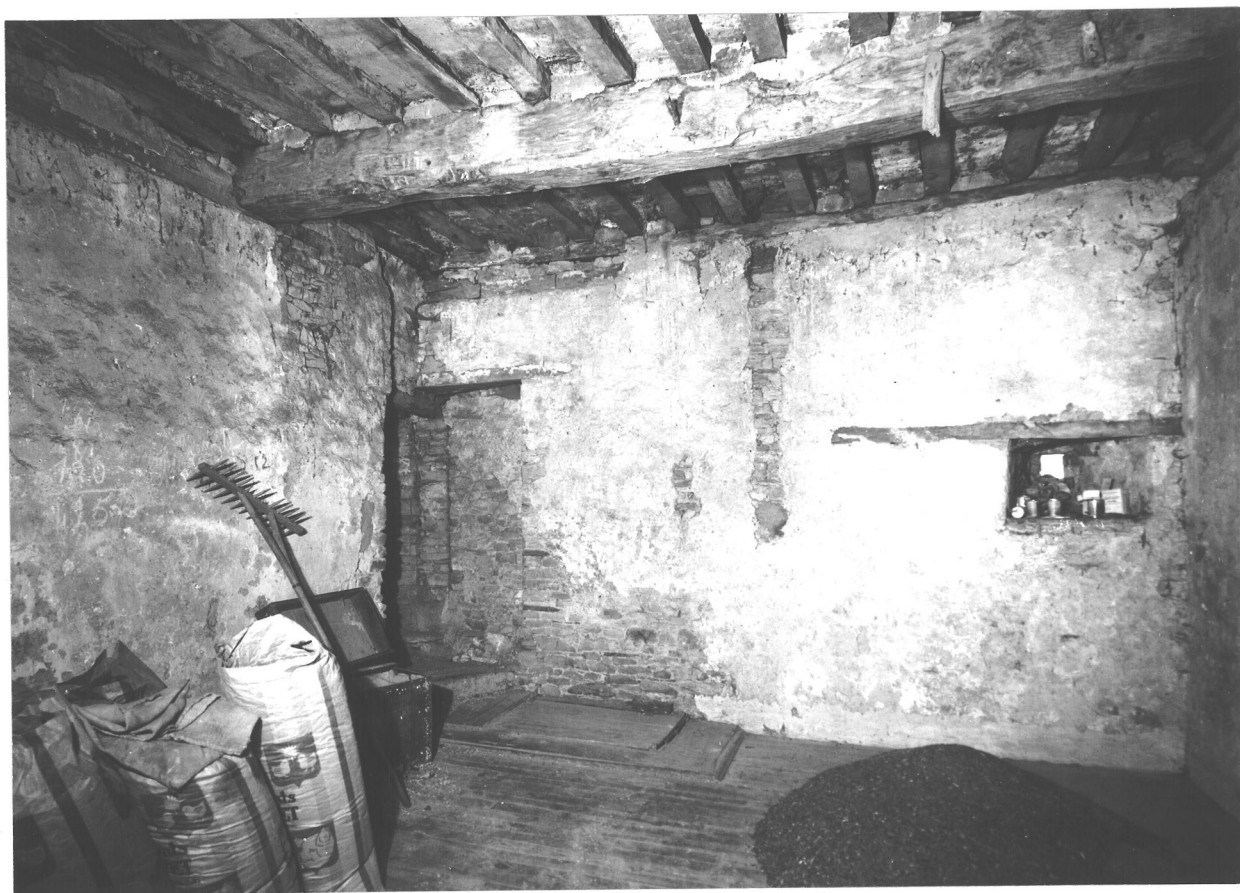

35 POLIGNE Gautrais (La)
FERME

FIG.8 Comble Est : vue Nord-Est
detail
Cl. Inv. Dagorn 70 35 1172 V



35 POLIGNE Gautrais (La)
FERME

FIG.9 Comble Est : charpente

Cl. Inv. Dagorn 70 35 1175 V



35 POLIGNE Gautrais (La)
FERME

FIG. 10 Comble Est : vue Nord-Est

Cl. Inv. Dagorn 70 35 1176 V



35 POLIGNE Gautrais (La)
FERME

FIG. 11 Dependances en ruines :
cheminee
Cl. Inv. Dagorn 70 35 1168 V

