

numéro de l'édifice	LUNEL	commune	
arrondissement	RE'DON	adresse	SEL DE BRETAGNE (LE)
édifice ou ensemble contenant		canton	
dénomination et titre de l'oeuvre	FERME		
			1/1000000

Coordonnées. LAMBERT2 X = 30688 Y = 32865

Cadastre année : section : parcelle :
 année : section : parcelle :

Propriété : PRIVEE

Destination actuelle :

Protection

État de conservation :

Établi en 1971 par DUCOURET

SITUATION: EN ECART

MATERIAUX: 1) GROS OEUVRE: SCHISTE, GRES, APPAREIL MIXTE, MOELLON SANS CHAINE EN PIERRE DE TAILLE 2) COUVERTURE: ARDOISE

STRUCTURE: 1 ETAGE CARRE

COUVERTURE: TOIT A LONGS PANS, PIGNON COUVERT

HISTORIQUE ET CONCLUSIONS: 17E SIECLE ?

Table des figures

Pl.I. Plan au sol : croquis

Fig.1. Logis : détail gauche

82.35.1228 Z

TRESBOEUF - Lunel
Ferme
Cadastré 1980 ZY 75
1/2000

LA GRIMAUDIÈRE
13

21

57

départemental

NORD

LA


LUNEL

LA BERTIÈRE


SOUS LUNEL

Fossé


51

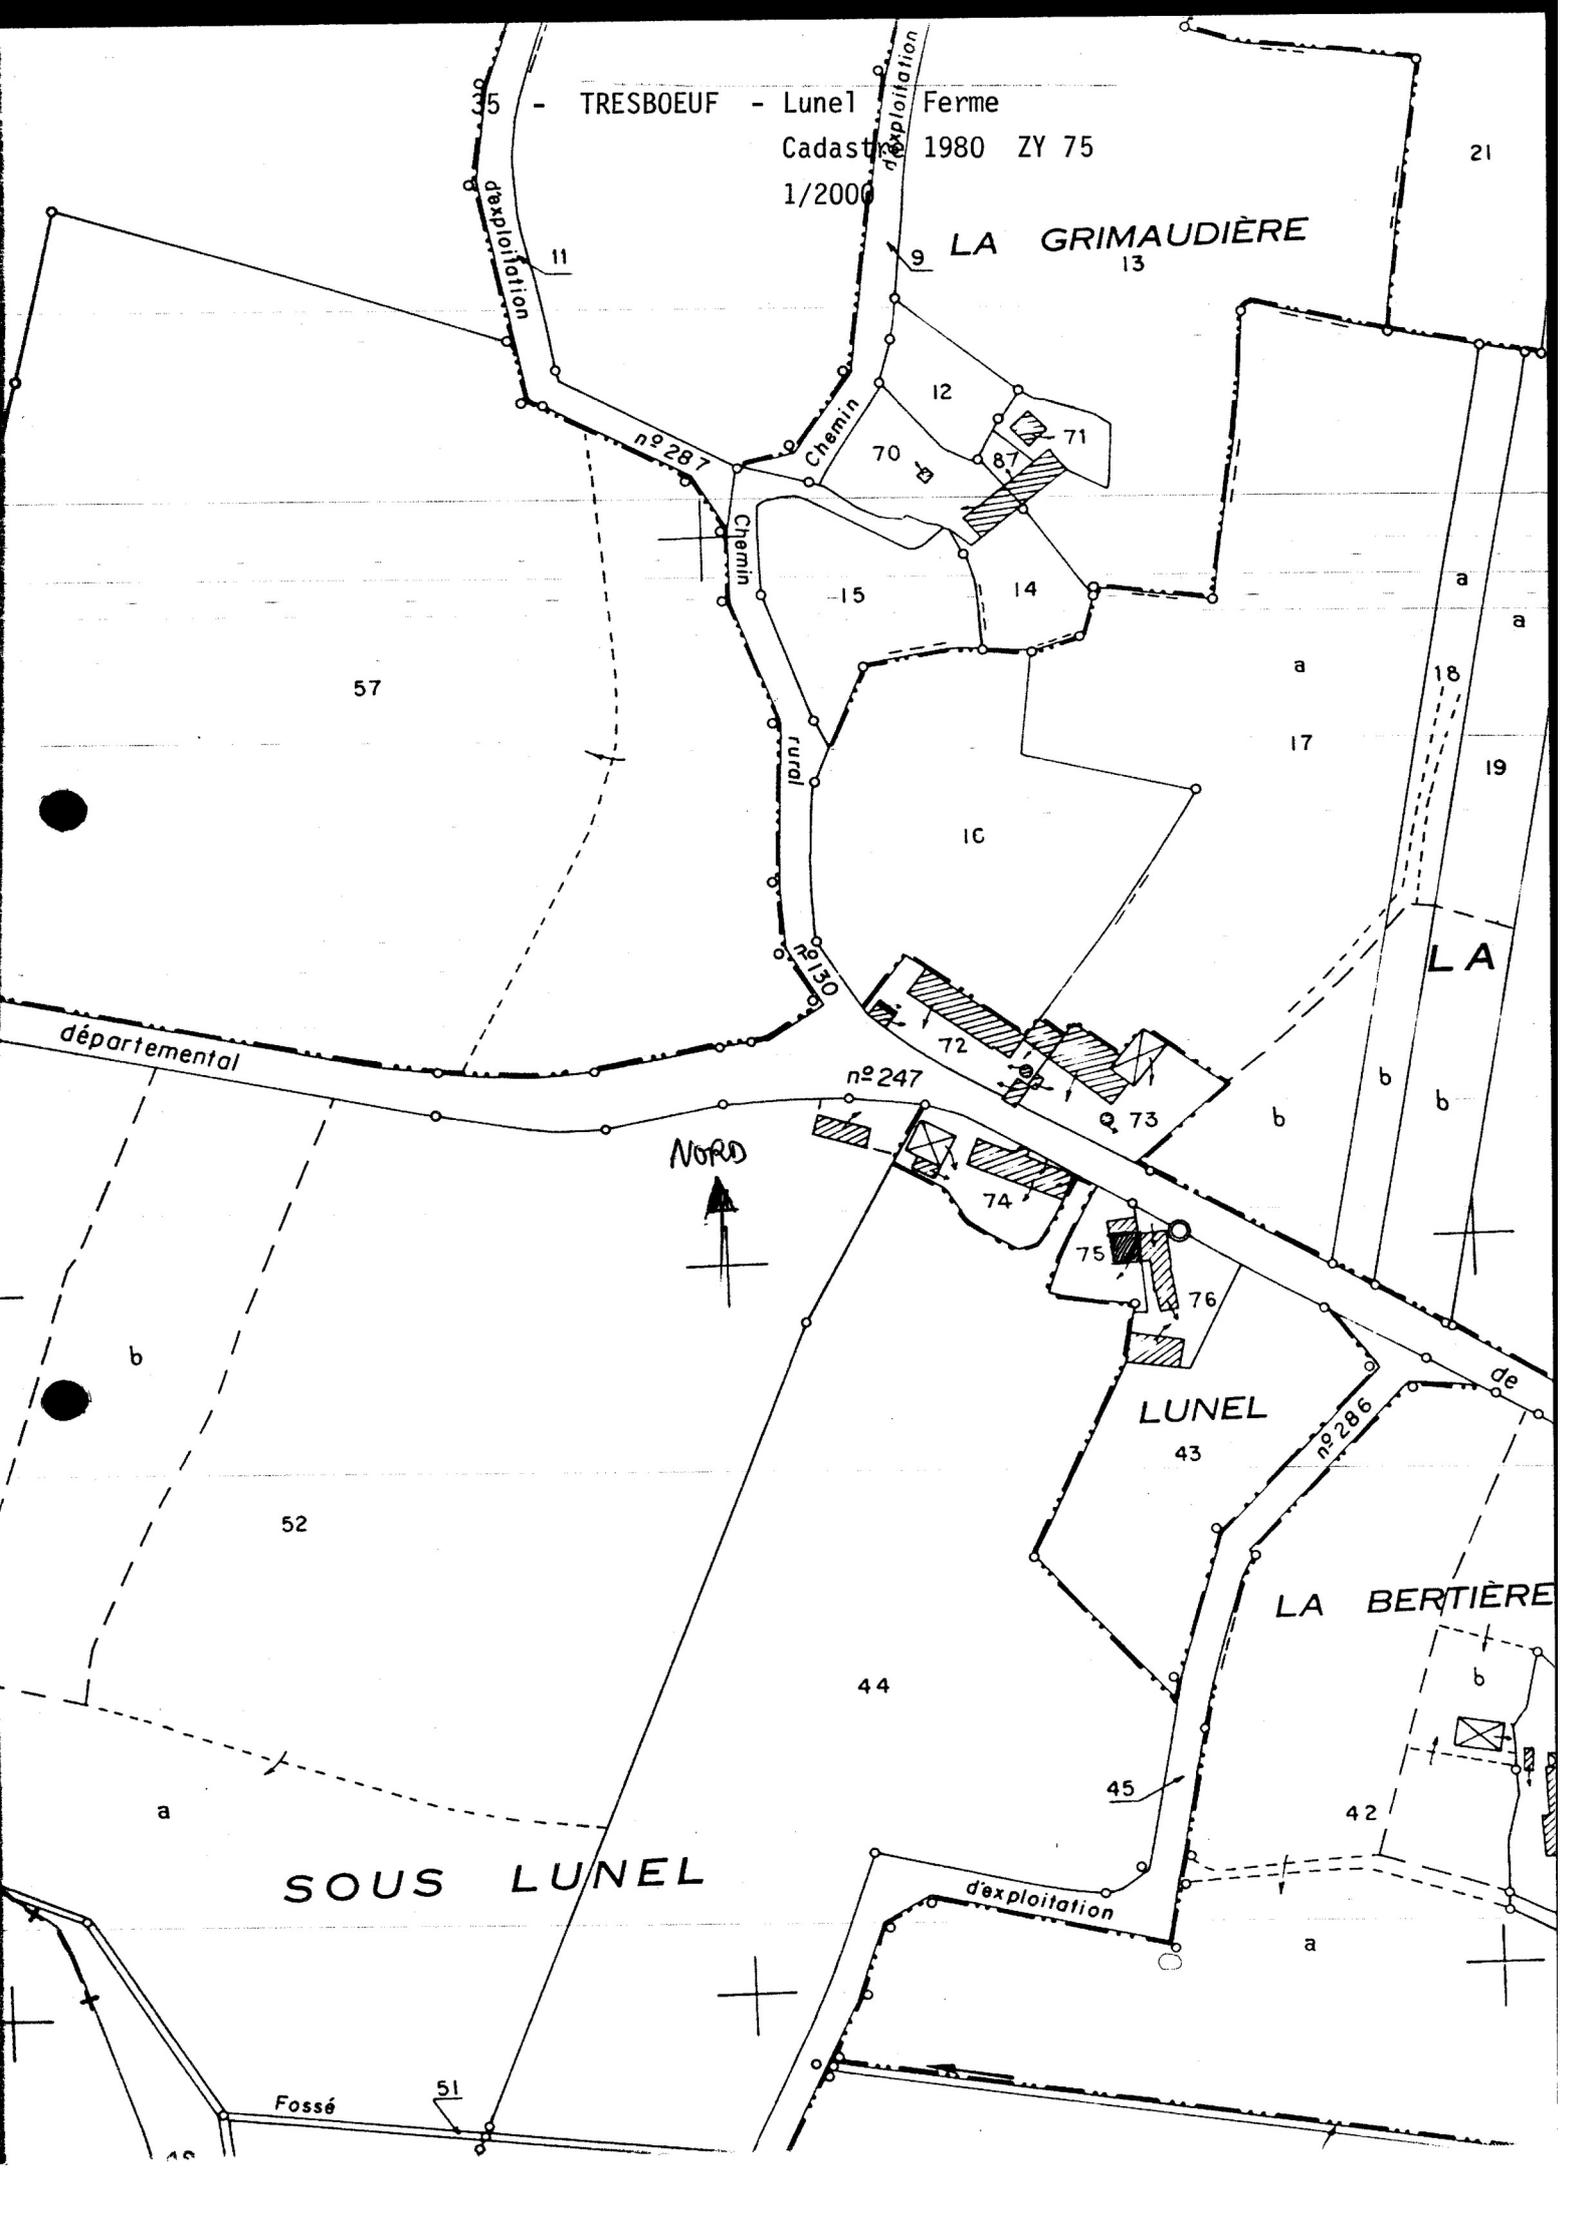

35 TRESBOEUF - LUNEL Ferme

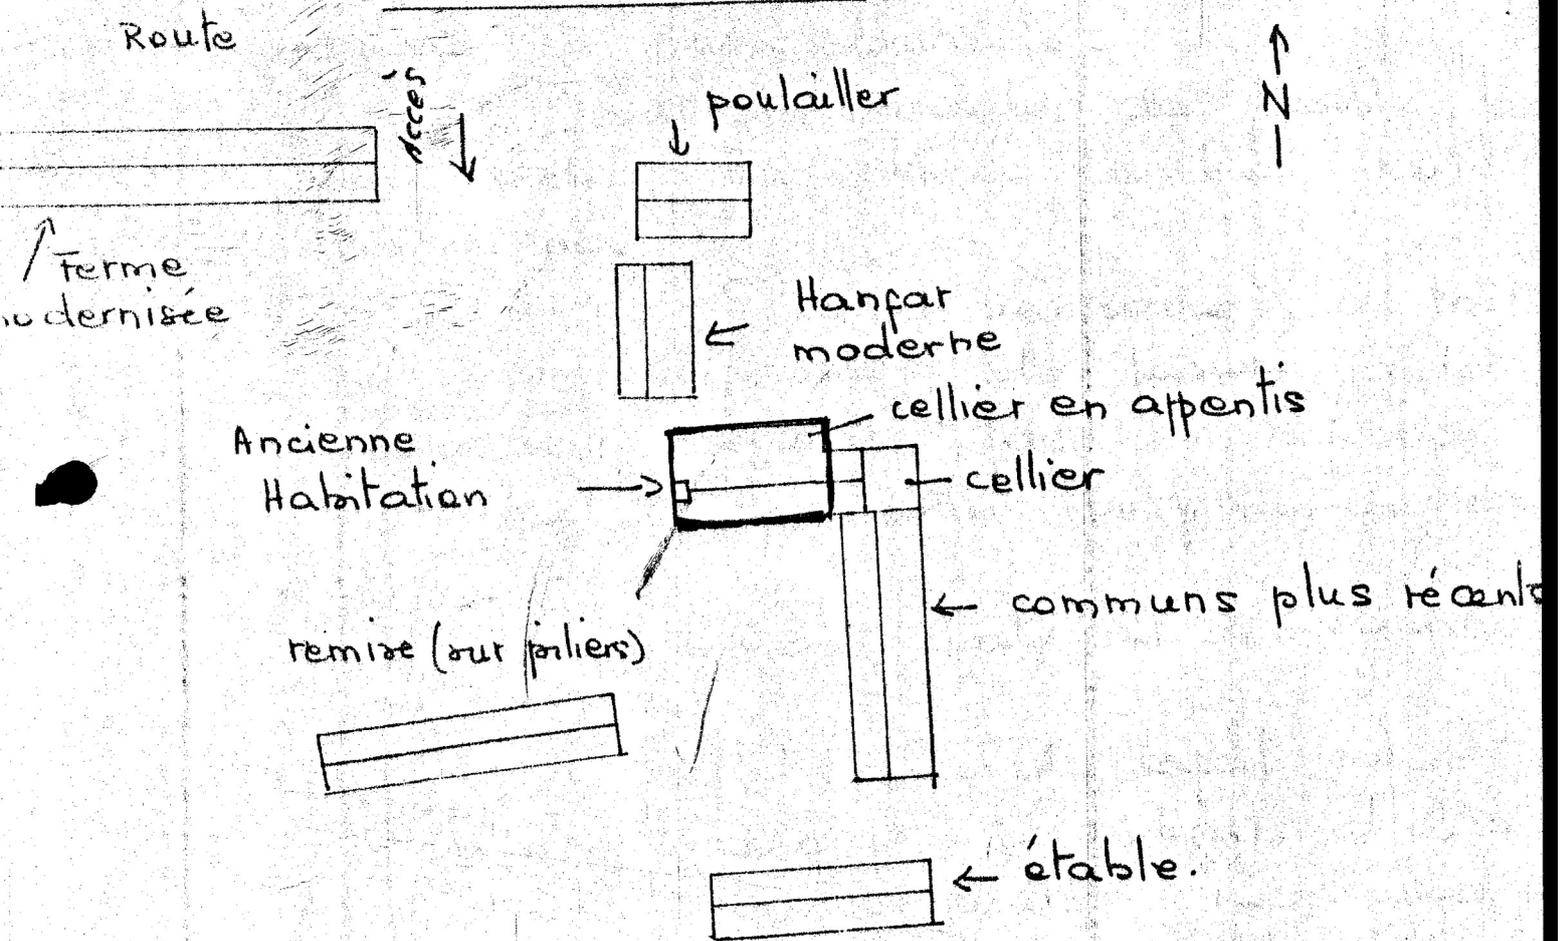

détail du logis

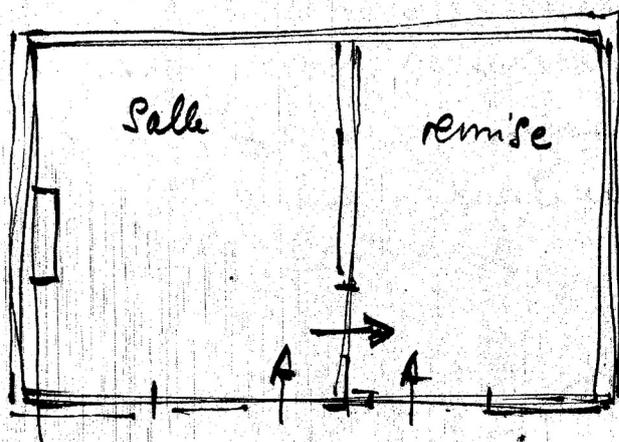

la porte du mur de refend est murée.

35 - TRESBOEUF

LUNEL

Ferme,

Logis : détail gauche

82.35.1228 Z

Cliché GALBRUN

Fig.1

