

n° département
TRABATIERE (LA)

commune

lieu-dit
REDON

adresse

GRAND FOUGERAY (LE)

arrondissement

canton

edifice ou ensemble contenant

MAISON

dénomination et titre de l'oeuvre

1A00007626

Coordonnées. LAMBERT2 X = 29615 Y = 31392

Cadastre année : section : parcelle :

année : section : parcelle :

Propriété : PRIVEE

Destination actuelle :

Protection

État de conservation :

Établi en 1982 par DUCOURET

SITUATION: EN ECART

MATERIAUX: 1) GROS OEUVRE: GRES, SCHISTE, MOELLON SANS CHAINE EN PIERRE DE TAILLE 2) COUVERTURE: ARDOISE

STRUCTURE: EN REZ DE CHAUSSEE

COUVERTURE: TOIT A LONGS PANS, PIGNON COUVERT

HISTORIQUE ET CONCLUSIONS: 17E SIECLE

Table des figures

Pl.I. Plan au sol

Fig.1. Vue générale de l'alignement 83.35.343 Z

Fig.2. Vue générale Sud-Est 83.35.339 Z

Fig.3. Vue générale Est 83.35.340 Z

Fig.4. Elévation Est : détail de la fenêtre 83.35.342 Z

LA TRABATIERE

Maison



Cadastre 1981 H4 444

1/1000



SECTION

H

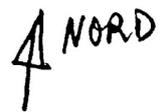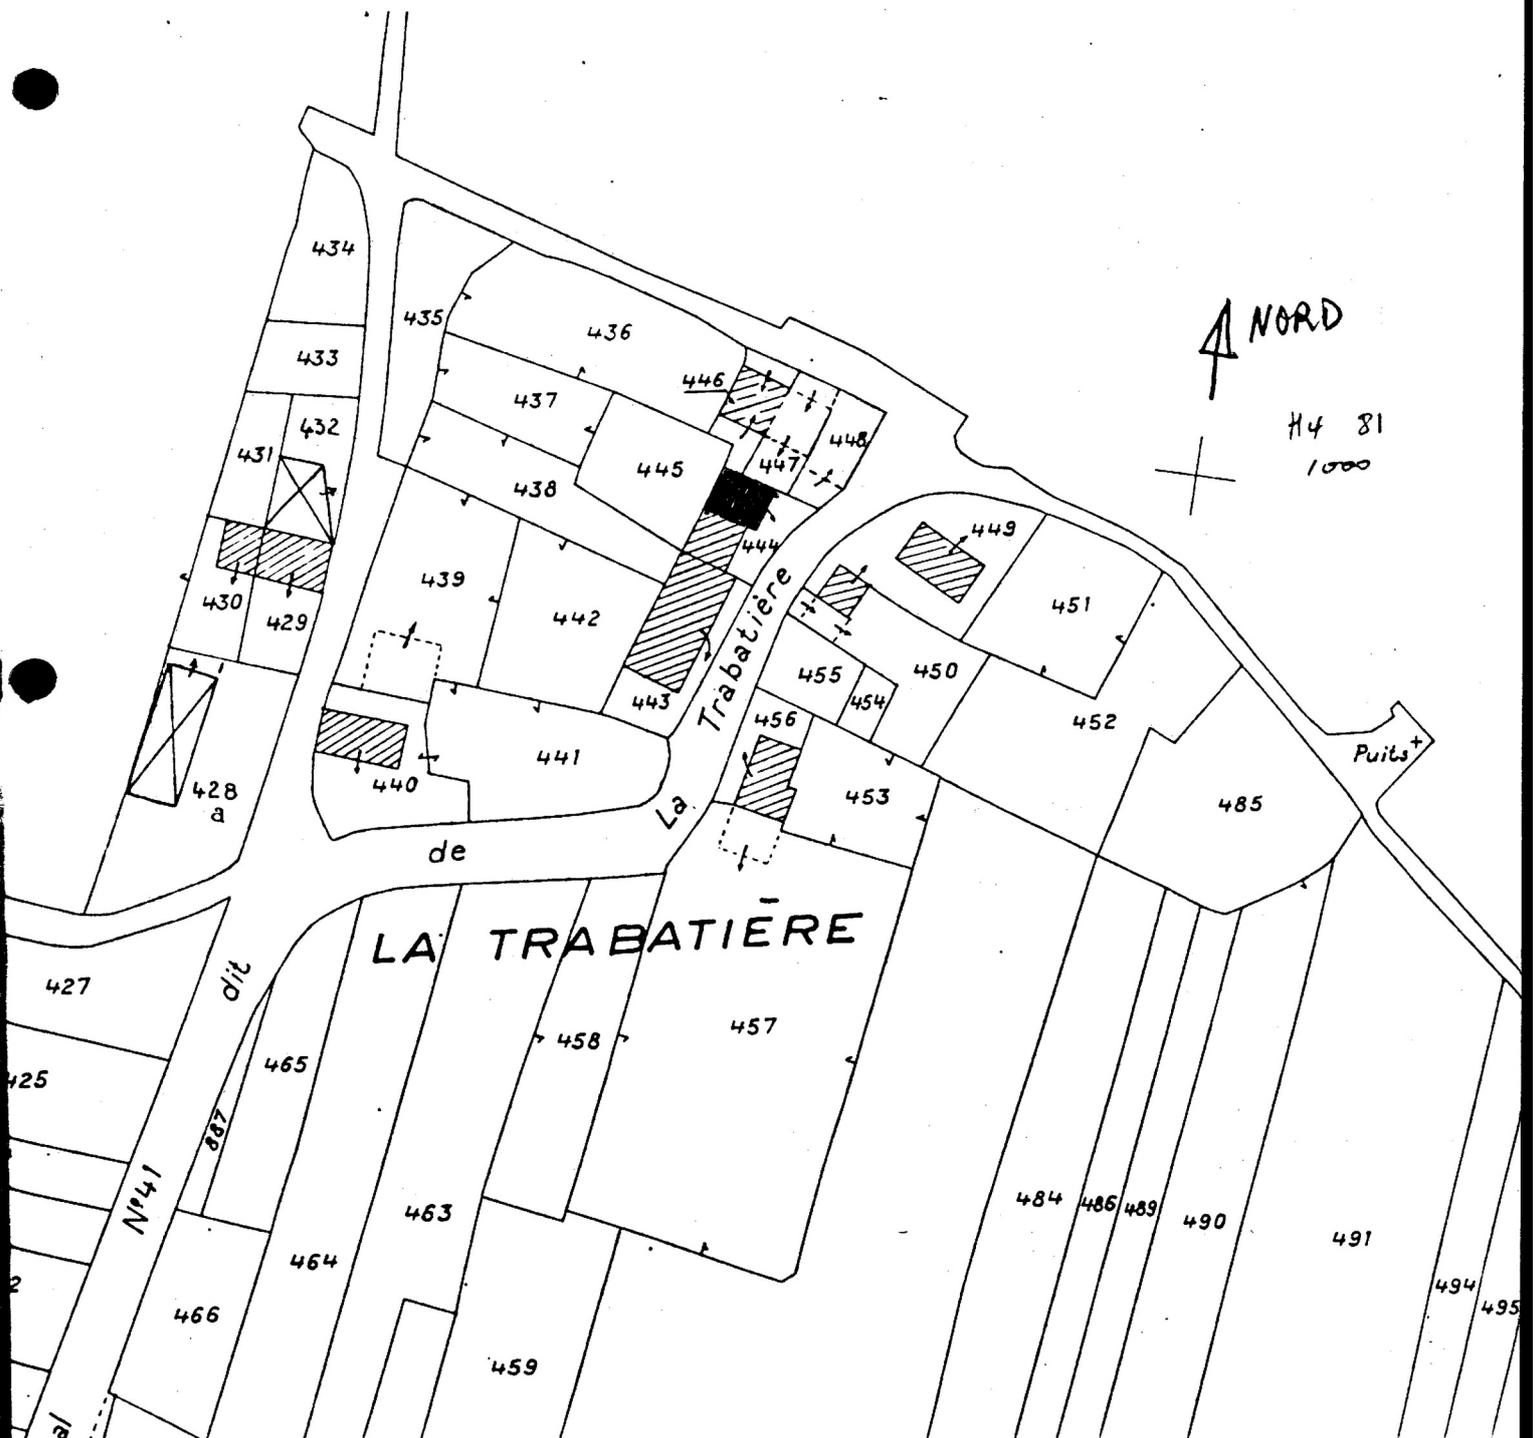


H4 81
1000

35 LE GRAND FOUGERAY

LA TRABATIERE
maison.

plan au sol

→ NORD

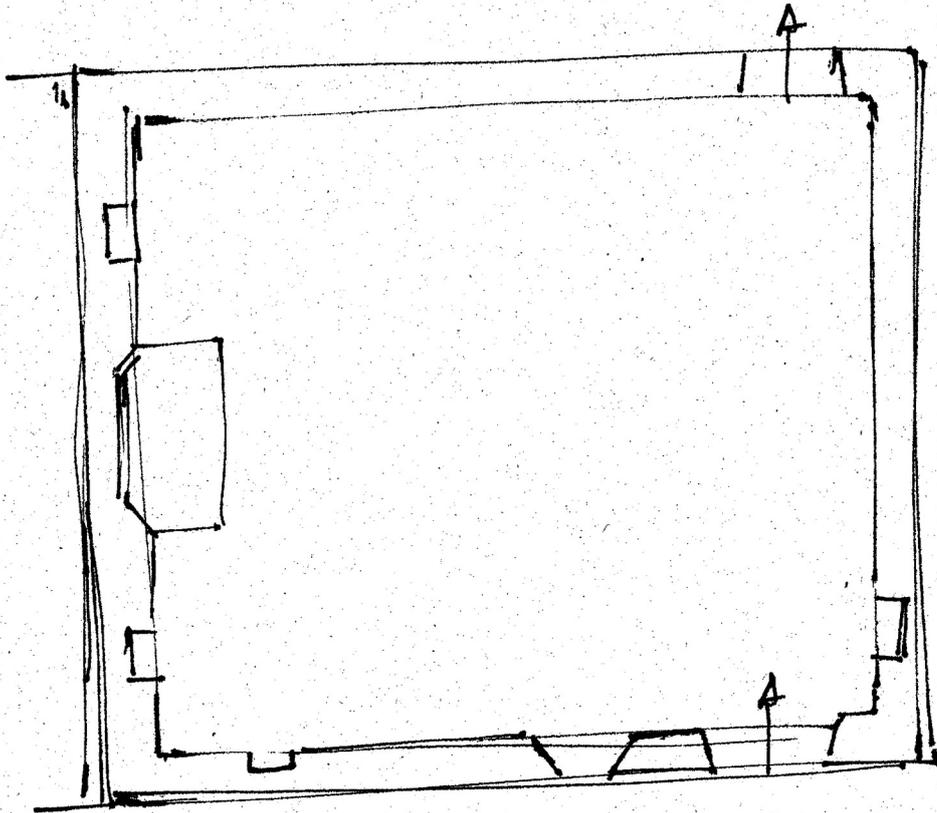

- murs intérieurs enduits de terre
- plancher en branches et en torchis sur lattis
- sol en terre
- charpente à une ferme : l'entrait est indépendant de la poutre du plancher.

35 - LE GRAND FOUGERAY

LA TRABATIERE

Maison,

vue générale de l'alignement

83.35.343 Z

Cliché DUCOURET

Fig.1



LA TRABATIERE


Maison,

vue générale Sud-Est

83.35.339 Z

Cliché DUCOURET

Fig.2

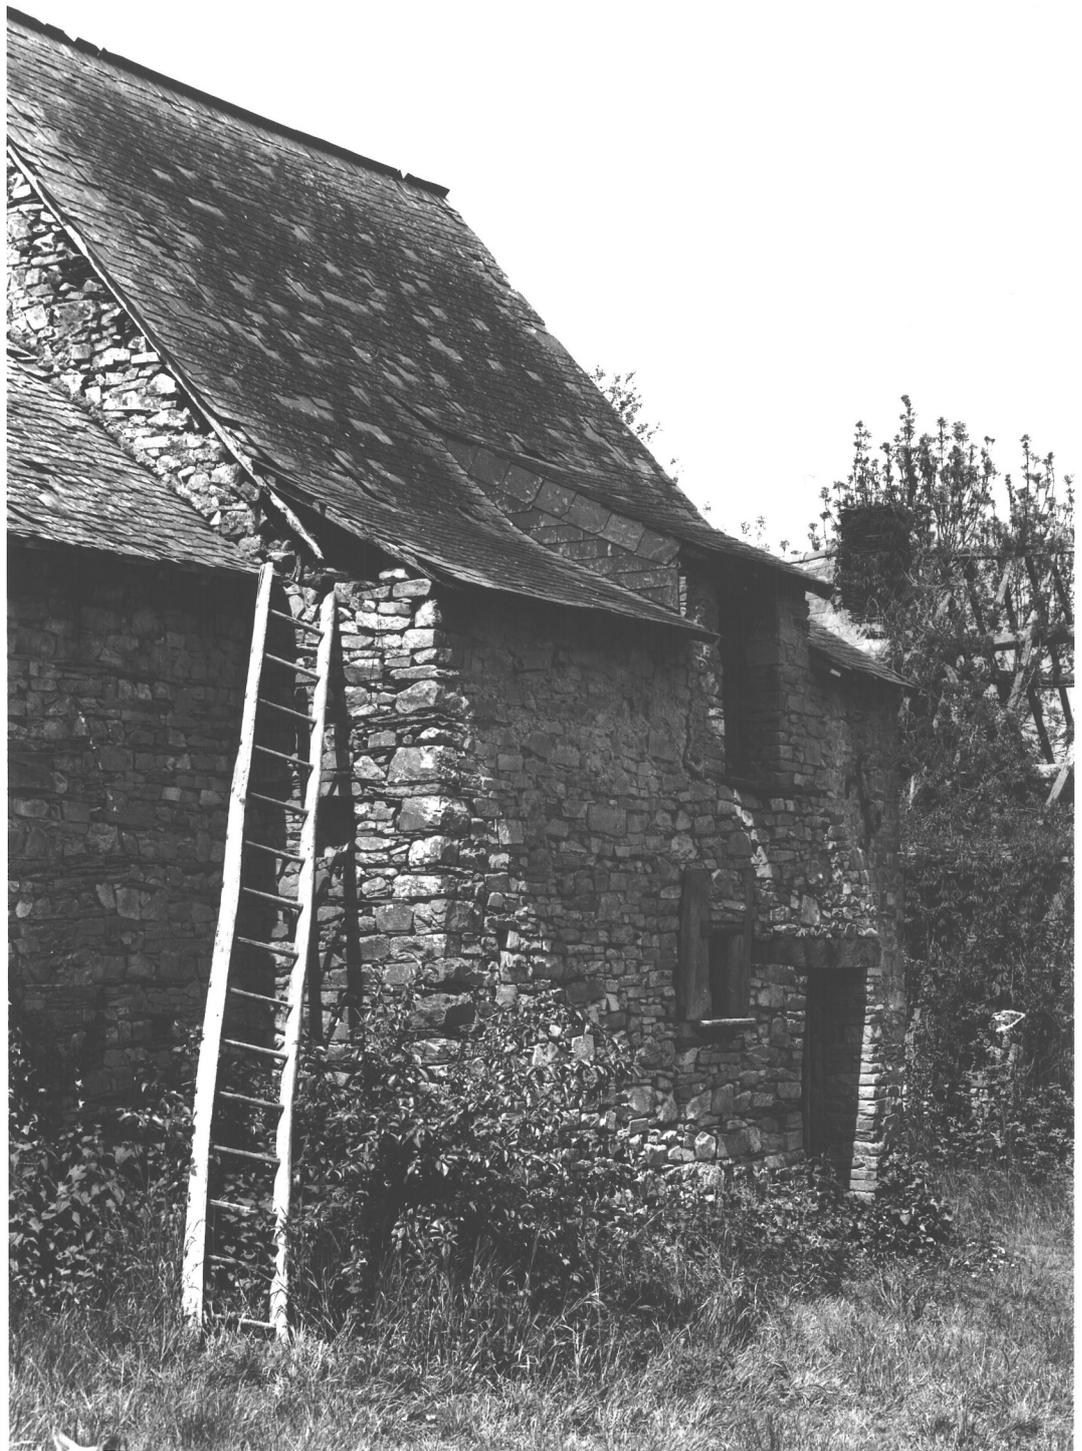

35 - LE GRAND FOUGERAY

LA TRABATIERE

Maison,

vue générale Est

83.35.340 Z

Cliché DUCOURET

Fig.3



35 - LE GRAND FOUGERAY

LA TRABATIERE

Maison,

élévation Est : détail de la fenêtre

83.35.342 Z

Cliché DUCOURET

Fig.4

