

n° département
RHONDAIS (LA)

commune

lieu-dit
REDON

adresse

GRAND FOUGERAY (LE)

arrondissement

canton

édifice ou ensemble contenant

1ERE MAISON

dénomination et titre de l'oeuvre

Adossé 76JP

Coordonnées. LAMBERT2 X = 28844

Y = 31174

Cadastre année : section : parcelle :

année : 1965 section : Y5 parcelle : 743

Propriété : PRIVEE

Destination actuelle :

Protection

État de conservation :

Établi en 1982 par LE LOUARN

SITUATION: EN ECART

MATERIAUX: 1)GROS OEUVRE: SCHISTE,GRES,QUARTZ,APPAREIL MIXTE,MOELLON
SANS CHAÎNE EN PIERRE DE TAILLE 2)COUVERTURE: ARDOISE

STRUCTURE: EN REZ DE CHAUSSEE

COUVERTURE: TOIT A LONGS PANS, PIGNON COUVERT

TPOLOGIE: LOGIS A PIECE UNIQUE

HISTORIQUE ET CONCLUSIONS: 18E SIECLE

I - HISTORIQUE : /II- DESCRIPTION :

1. et 2. Situation et Composition d'ensemble : ancien logis situé dans un alignement de logis plus récent, à l'Est du hameau et bordant un chemin de terre. Elévations antérieures au Sud.
 3. Matériaux : gros-oeuvre en dalles de schistes bleus, en moëllons de grès avec quelques blocs de quartz.
Linteaux de la porte et de la fenêtre du rez-de-chaussée en bois, linteau de la fenêtre de service en schiste.
 4. Structure : édifice de plan rectangulaire (L. 5,40) à un rez-de-chaussée et un comble en surcroît ; une seule pièce par niveau.
 5. Elévations extérieures (cf. fig.2)
Sur la façade antérieure à 50 cms à gauche de la porte, pierre percée d'un trou, incluse dans le mur (attache de cheval ?).
 6. Couverture : toit à deux versants en ardoises, ligolet au faite.
Charpente non vue.
 7. Distribution intérieure : comble non visité.
Au rez-de-chaussée, dans le mur gauche : cheminée engagée : L. 1,65
prof. du manteau : 0,80.
Consoles et linteau en dalles de schiste bleu.
- III-CONCLUSIONS : petit logis de même type que celui de La Janais et du Verger, ayant conservé sa cheminée en place.

IV-DOCUMENTATION : /Table des figures


Pl.I. : Plan de situation, extrait cadastral

Pl.II. Croquis : plan au sol


Fig.1. Vue générale de l'alignement prise du Sud-Ouest 79.35.210 X

Fig.2. Elévation antérieure de la maison 79.35.208 X

Fig.3. Vue de la cheminée intérieure 79.35.209 X

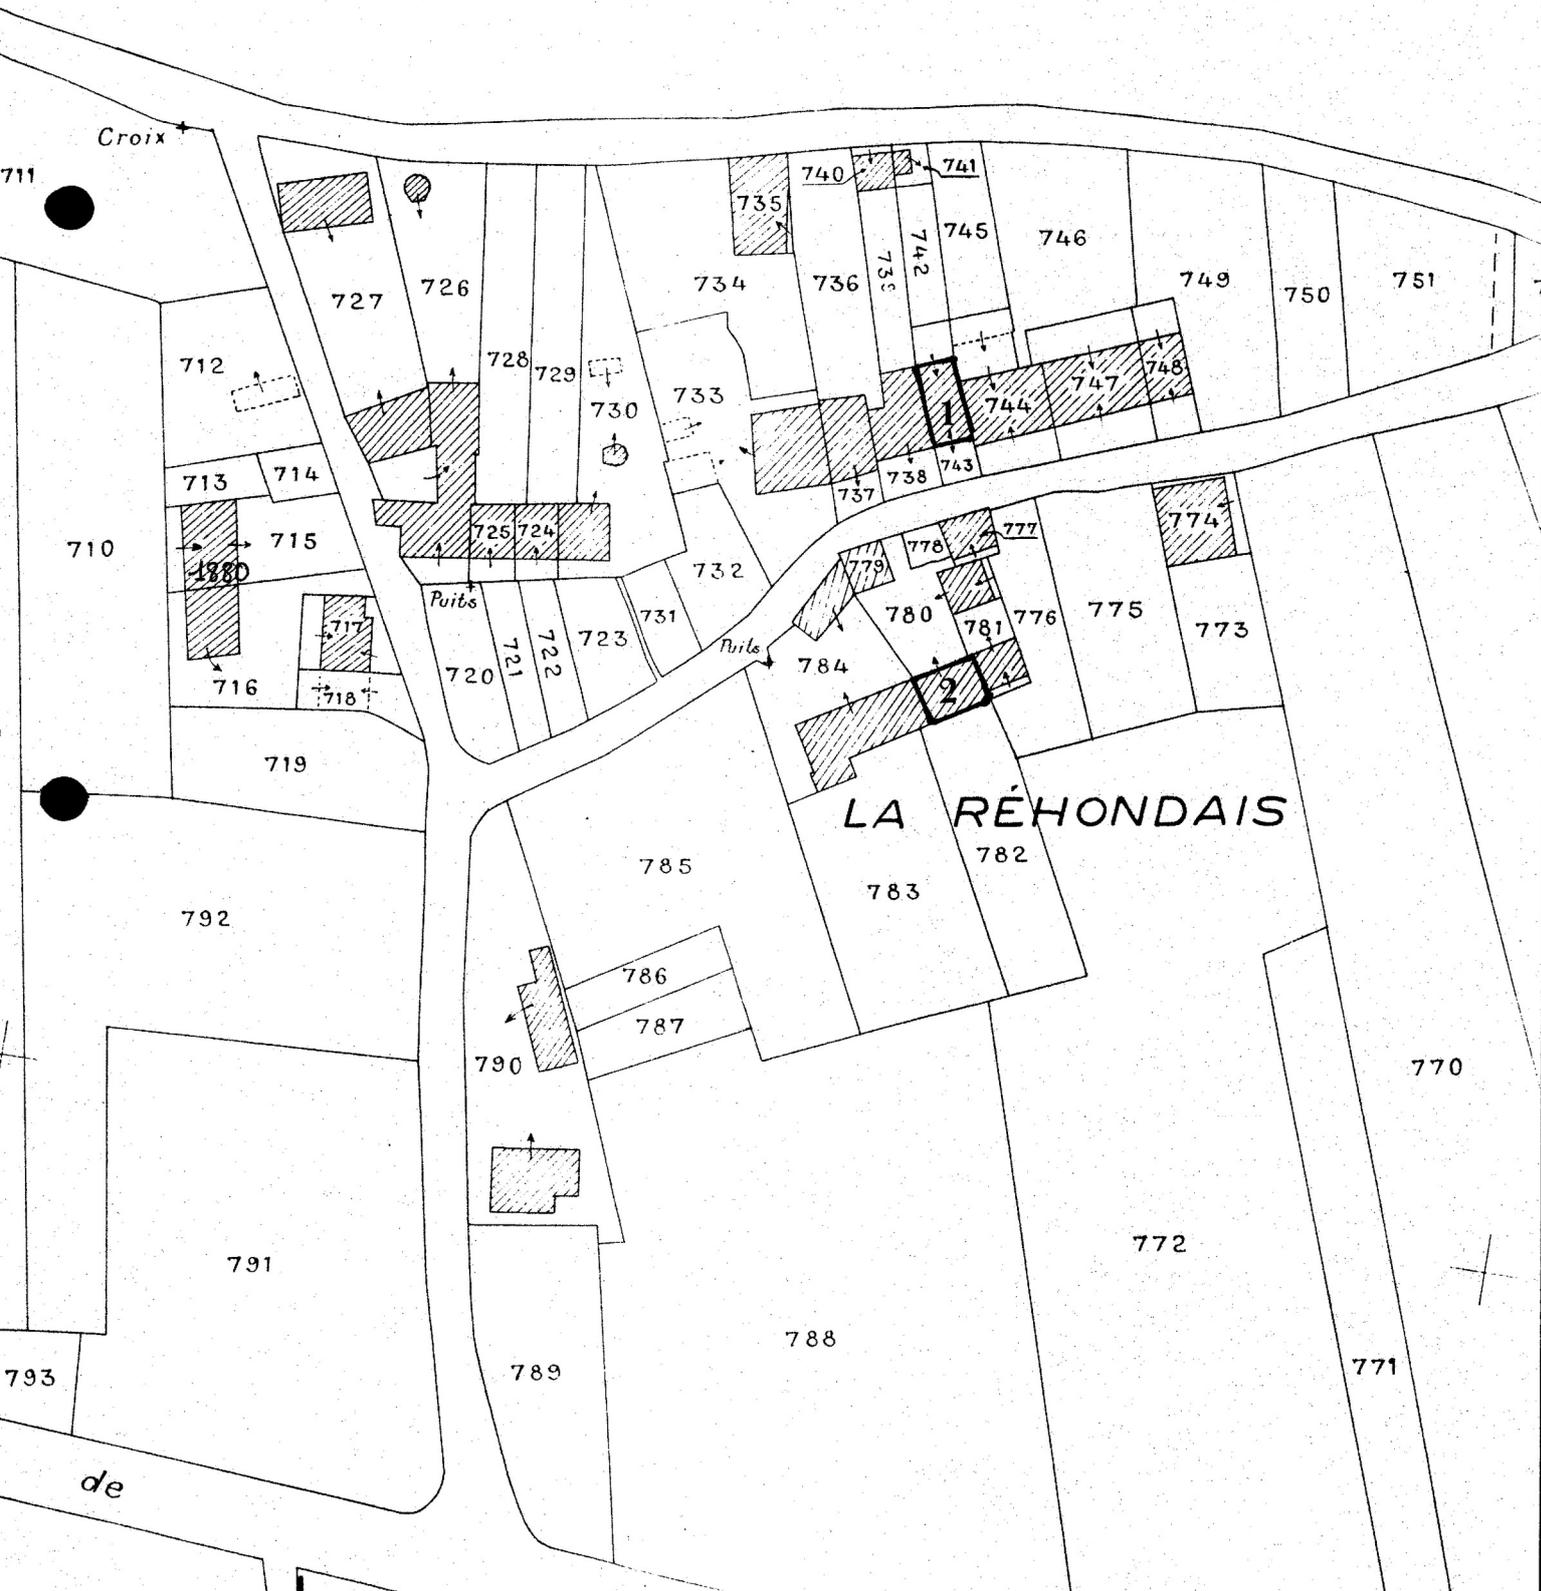

35. SAINTE-ANNE-SUR-VAINE
LA RHONDAIS
Maison
Croquis, plan au sol : 1/100.

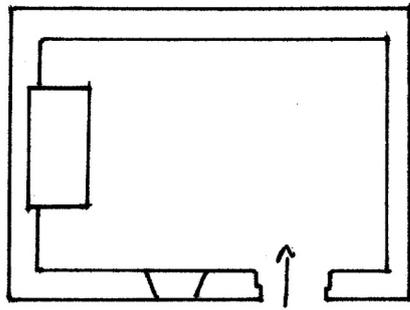

35 SAINTE-ANNE-SUR-VILAINE

LA REHONDAIS

Maison n°1 (anciennement) (C)

Vue générale de l'alignement prise
du Sud-Ouest

79.35.210 X

Cliché LAMANDE

Fig.1



35 SAINTE-ANNE-SUR-VILAINE

LA REHONDAIS

Maison n°1 (anciennement) (C)

Elévation antérieure de la maison

79.35.208 X

Cliché ARTUR

Fig.2



35 SAINTE-ANNE-SUR-VILAINE

LA REHONDAIS

Maison n°1 (anciennement) (C)

Vue de la cheminée intérieure

79.35.209 X

Cliché ARTUR

Fig.3

