

n° département  
ENTRELANDES

commune

lieu-dit  
REDON

adresse

GRAND FOUGERAY (LE)

arrondissement

canton

édifice ou ensemble contenant

2E MAISON

dénomination et titre de l'oeuvre

1A0000 7668

Coordonnées. LAMBERT2

X = 28882

Y = 31352

Cadastré

année :

section :

parcelle :

année : 1965

section : 216

parcelle : 1363

Propriété : PRIVEE

Destination actuelle :

Protection

État de conservation :

Établi en 1982

par

LE LOUARN

SITUATION: EN ECART

MATERIAUX: 1) GROS OEUVRE: SCHISTE, GRES, APPAREIL MIXTE, MOELLON SANS  
CHAINE EN PIERRE DE TAILLE 2) COUVERTURE: ARDOISE

STRUCTURE: EN REZ DE CHAUSSEE

COUVERTURE: TOIT A LONGS PANS, PIGNON COUVERT

HISTORIQUE ET CONCLUSIONS: 19E SIECLE

I - HISTORIQUE : /

II- DESCRIPTION :

1. et 2. Situation et Composition d'ensemble : au Nord-Est du hameau d'Entrelandes, maison isolée composée de deux logis accolés.
3. Matériaux : gros-oeuvre en appareil mélangé de schiste et grès rose. Linteau de la porte droite en bois, de forme légèrement segmentaire.
4. Structure : façade principale aspectée au Sud. Un niveau et comble à surcroît. Deux pièces au rez-de-chaussée.
5. Élévations extérieures : élévation antérieure symétrique (la partie gauche a été remaniée) sauf les gerbières dont les axes sont décalés par rapport aux portes du rez-de-chaussée ; pignons des gerbières maçonnés, linteaux de la baie en bois occupant toute la largeur de la gerbière.
6. Couverture : toit à deux versants en ardoise. Toit des gerbières à deux versants.
7. Distribution intérieure : intérieur non visité.

III-CONCLUSIONS : cette maison appartient au type précédent représenté par la maison n°1 d'Entrelandes. Ici, la pièce unique est éclairée d'une fenêtre.

IV-DOCUMENTATION : /

Table des figures

Pl.I. Plan de situation : extrait cadastral

Pl.II. Croquis. Plan de la maison


Fig.1. Vue générale de l'élévation antérieure

79.35.141 X

Fig.2. Détail de la porte de la partie droite

79.35.142 X

35 SAINT-ANNE-SUR-VILAINE  
ENTRELANDES - 2ème maison  
Cad. 1979 Z 16 1363  
1/1000

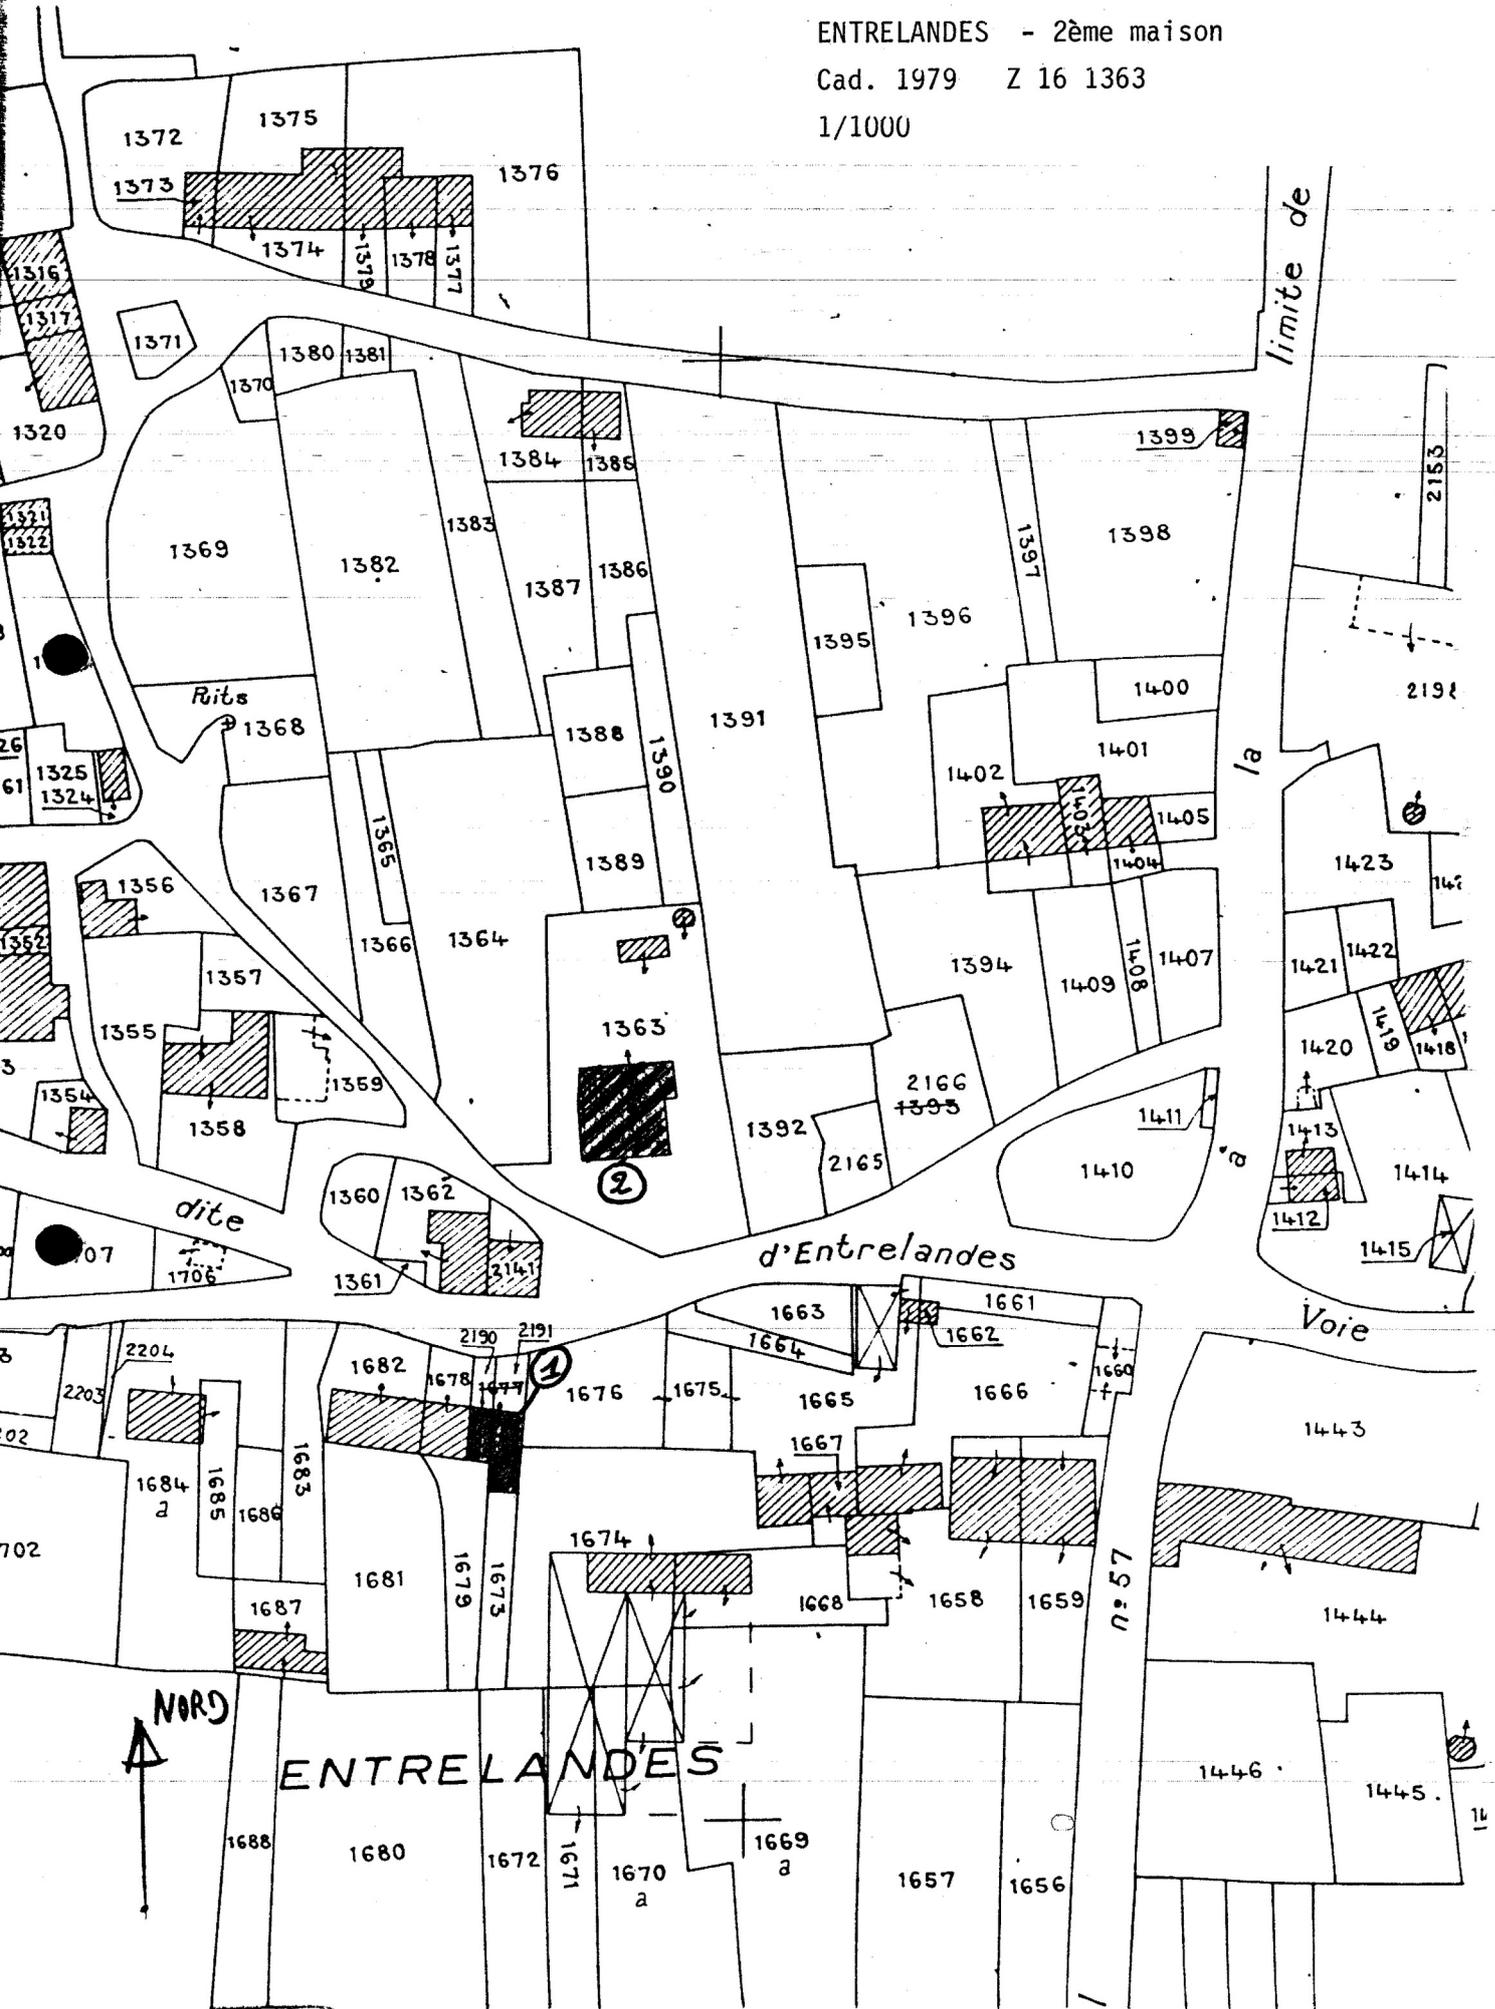


35 SAINTE ANNE SUR WLAINÉ

ENTRELANDÉS

maison n° 2

croquis = plan

ech = 1/100.

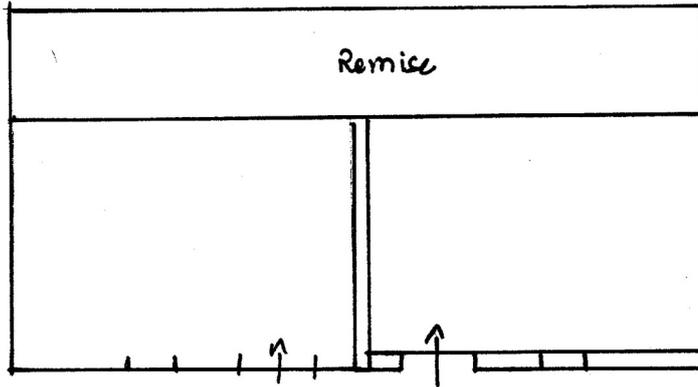

ENTRELANDES


Maison n°2 (C)

Vue générale de l'élévation  
antérieure

79.35.141 X

Cliché LAMANDE

Fig.1

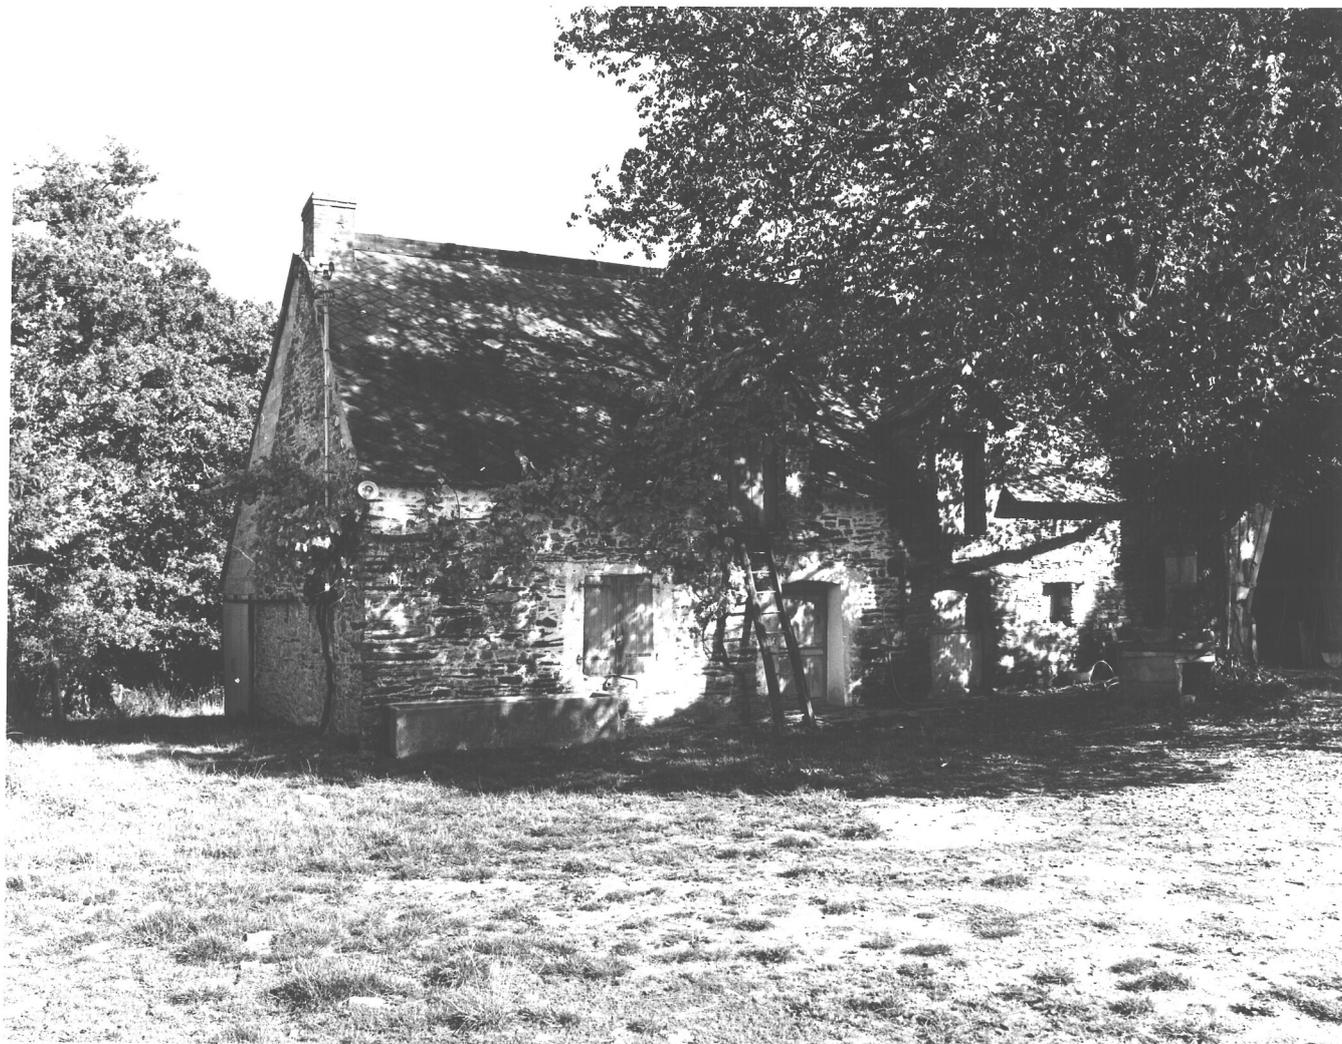

ENTRELANDES

Maison n°2 (C)

Détail de la porte de la partie droite  
Cliché LAMANDE - Fig.2

.142 X

