

n° département
ENTRELANDES

commune

lieu-dit
REDON

adresse

GRAND FOUGERAY(LE)

arrondissement

canton

édifice ou ensemble contenant

1ERE MAISON

dénomination et titre de l'oeuvre

1400-1965

Coordonnées. LAMBERT2

X = 28876

Y = 31348

Cadastré

année :

section :

parcelle :

année : 1965

section : 216

parcelle : 2190, 2191

Propriété : PRIVEE

Destination actuelle :

Protection

État de conservation :

Établi en 1982

par LE LOUARN

SITUATION: EN ECART

MATERIAUX: 1)GROS OEUVRE: SCHISTE, MOELLON SANS CHAÎNE EN PIERRE DE
TAILLE, ENDUIT PARTIEL 2) COUVERTURE: ARDOISE

STRUCTURE: EN REZ DE CHAUSSEE

COUVERTURE: TOIT A LONGS PANS, PIGNON COUVERT

TYPOLOGIE: LOGIS JUMELE SANS FENETRE

HISTORIQUE ET CONCLUSIONS: 19E SIECLE

I - HISTORIQUE : /II- DESCRIPTION :

1. et 2. Situation et Composition d'ensemble : au Sud-Est du hameau d'Entrelandes, maison composée de deux logis accolés, située à l'extrémité Est d'un alignement de logis.
3. Matériaux : gros-oeuvre en appareil mélangé de schiste à joints beurrés, crépi partiel sur la partie gauche. Linteaux des baies en pierre à gauche, en bois à droite. Toit en éverite à gauche, en ardoises à droite.
4. Structure : façade principale aspectée au Nord ; un niveau et comble à surcroît. Deux pièces aveugles au rez-de-chaussée.
5. Elévations extérieures : portes au même droit dans les murs Nord et Sud. Portes hautes passantes dans le comble. Dans la partie gauche, les portes du rez-de-chaussée et du comble ont leurs axes décalés ; dans la partie droite, ils sont concordants. Les deux pièces ne possèdent pas de fenêtre.
6. Couvertures : toit à deux versants (cf. matériaux). Charpente non vue. Toit des portes hautes en appentis.
7. Distribution intérieure : deux pièces non communicantes possédant chacune une cheminée engagée à hotte droite en terre. Ces deux pièces sont séparées par un mur de terre à lattis de bois.

III-CONCLUSIONS : type de maison composée de deux logis " élémentaires" : cellule unique.

IV-DOCUMENTATION : /V-ANNEXES : /Table des figures


Pl.I. Plan de situation (cf.dossier écart)

Pl.II. Croquis de distribution

Fig.1. Vue de l'élévation antérieure

79.35.143 X

1/1000

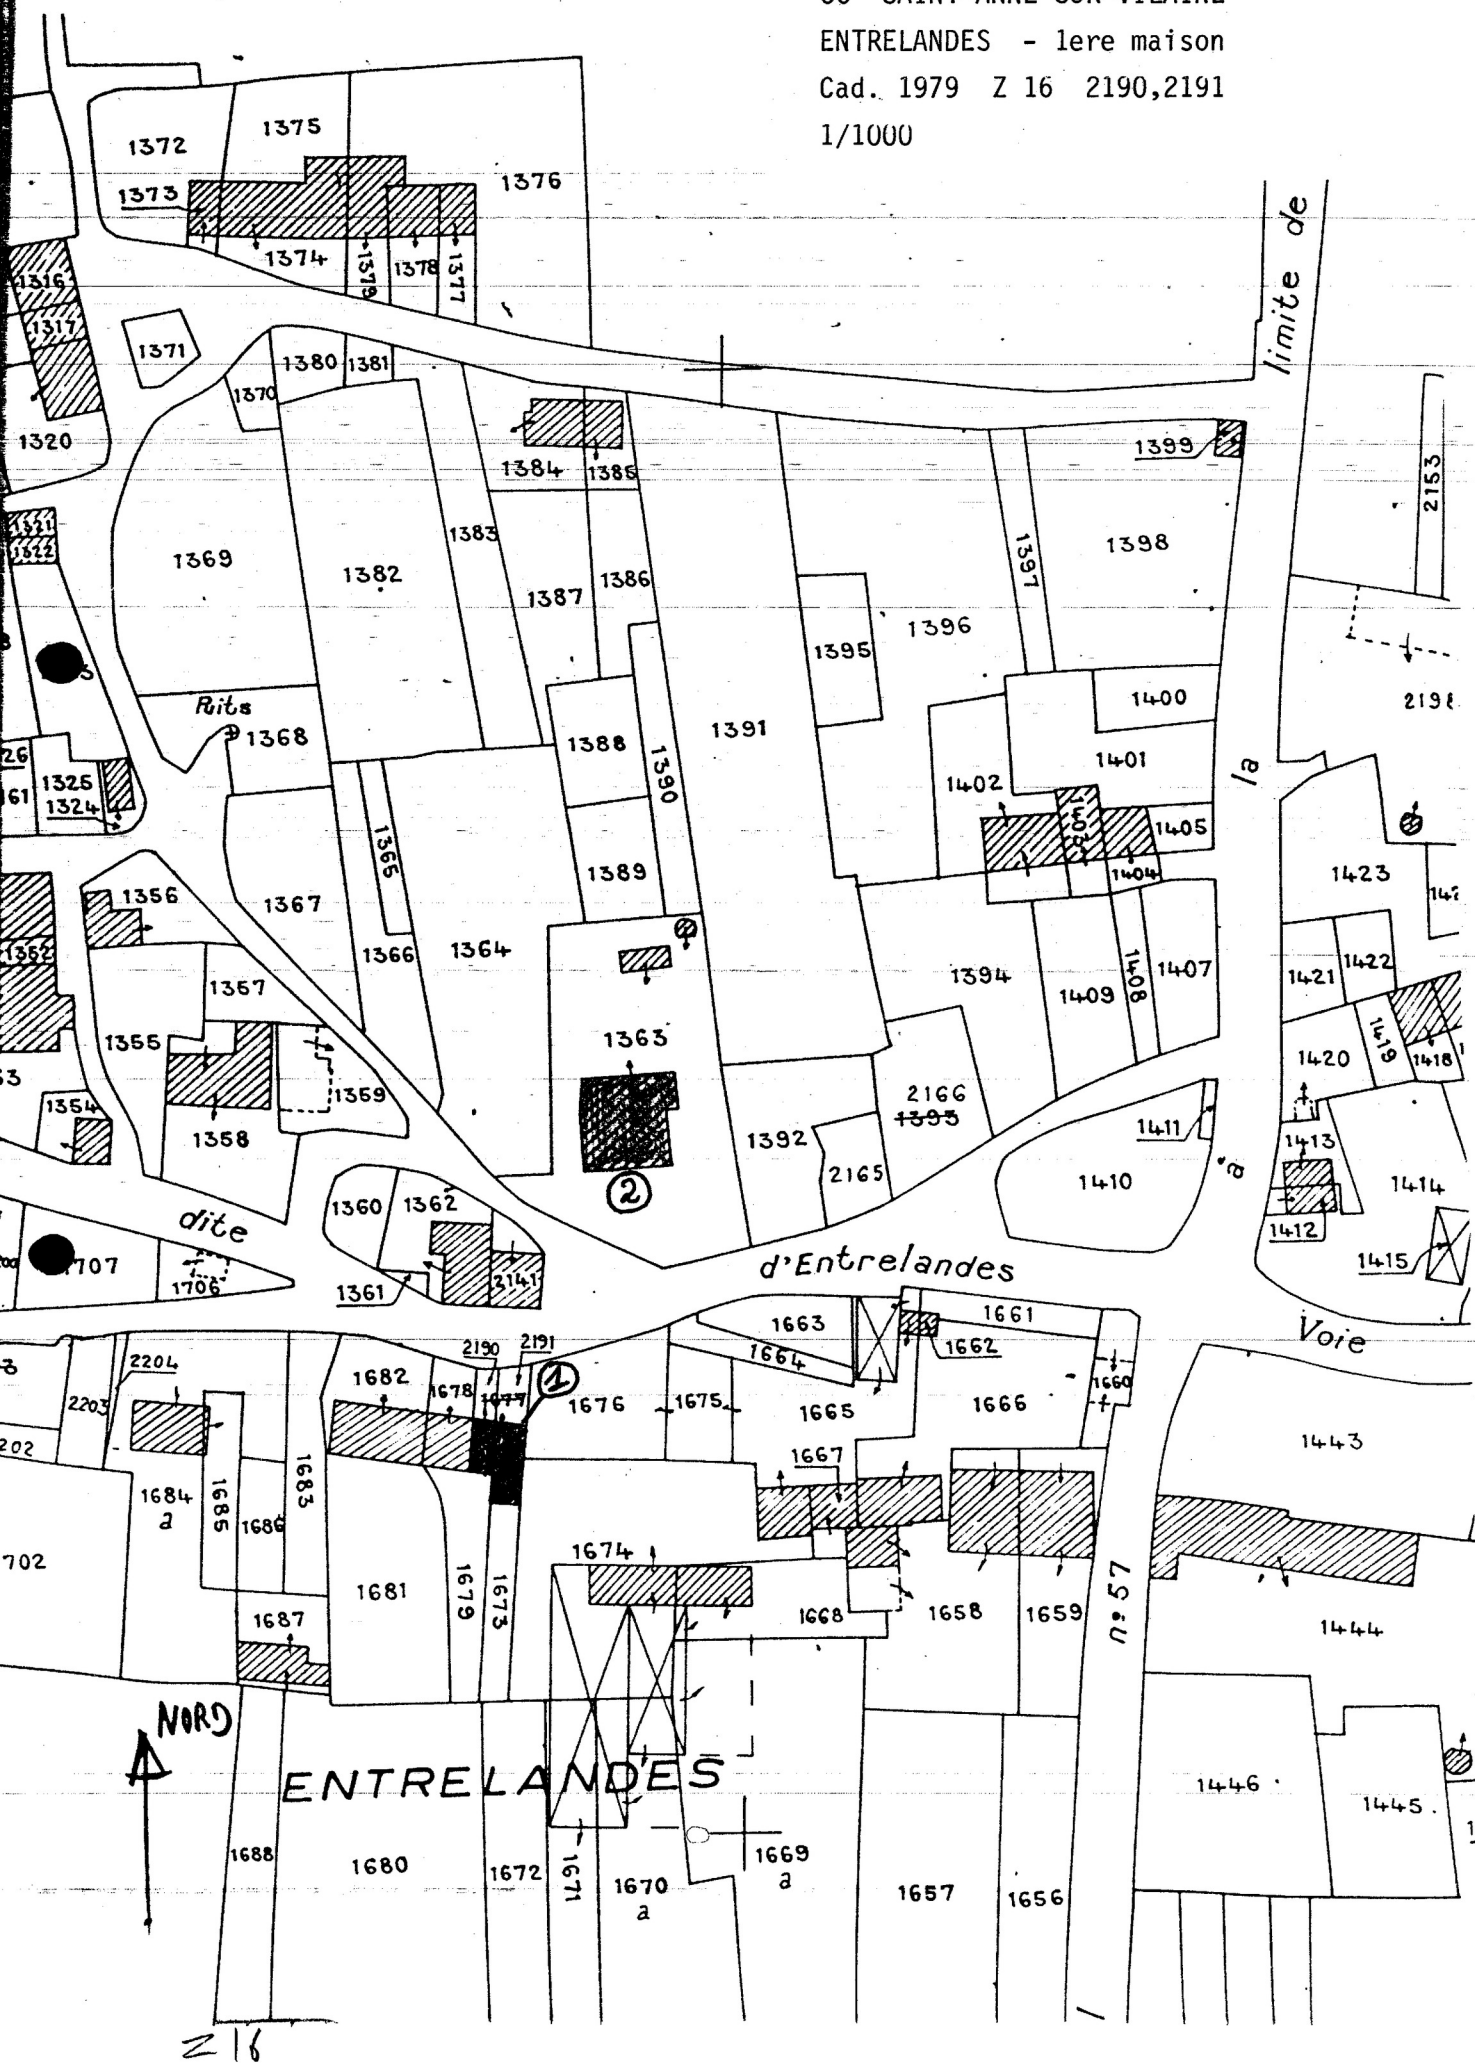


35 - SAINTE ANNE SUR VILAINE

ENTRELANDES

maison 1

croquis de distribution

ech = 1/100.

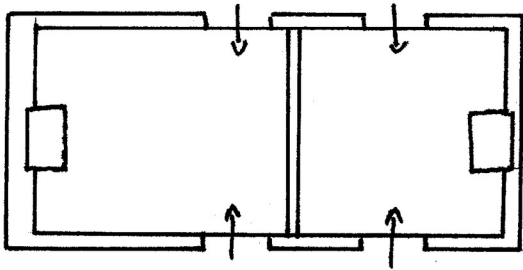

ENTRELANDES

Maison n°1 (C)

Vue de l'élévation antérieure

79.35.143 X

Cliché LAMANDE

Fig.1

