

Département : 35
Aire d'étude : Vitré périphérie
Commune : Val d'Izé
Lieu-dit : Ville de Meaux
Dénomination : **demeure**

(1163)
JA 00007704

Canton : Vitré_ouest

Coordonnées : Lambert0 X = 0326000 Y = 2357900

Cadastre : 1984 J 132

propriété privée

Dossier de inventaire topographique établi en 1979, 1983 par Ducouret Jean_Pierre

(c) Inventaire général, 1979

HISTORIQUE

SUP MISTRAL

DESCRIPTION

SITUATION : en écart

COMPOSITION D'ENSEMBLE

Parti de plan d'ensemble : plan régulier

Parties constituant : parties agricoles, cellier, cour

MATERIAUX

Gros oeuvre : grès, schiste, granite, quartzite, appareil mixte, moellon sans chaîne en pierre de taille

Couverture : ardoise

STRUCTURE

Vaisseaux et étages : sous sol, 1 étage carré

ELEVATIONS : élévation à travées

COUVERTURE : toit à longs pans, toit à longs pans brisés, croupe, pignon couvert

DISTRIBUTION : escalier dans oeuvre, escalier tournant à retours avec jour

COMMENTAIRE DESCRIPTIF : Toit à longs pans brisés sur les dépendances , toit à deux versants sur le logis.

TYPOLOGIE : type ternaire, cage d'escalier centrale dans oeuvre.

Historique

Édifice non daté. Ville de Meaux n'est pas mentionné, du moins sous ce nom, comme manoir par Banéat.

Description

Le manoir comprend un logis orienté sud, une aile de trois corps de bâtiment sur le côté ouest de la cour à usage d'étable au rez-de-chaussée et grange dans les combles ; autre étable au sud de la cour. Le logis est flanqué à l'est d'une construction moderne.

Construction en moellons de grès et schiste sans chaîne en pierre de taille ; soubassement en gros blocs de quartzite ; baies en pierre de taille de grès et granite.

Structure de type ternaire avec cage d'escalier centrale entre deux cloisons en pan de bois et remplissage de torchis sur coeur de chêne, sous-sol sur la partie droite à usage de cellier, rez-de-chaussée, étage et comble ; deux pièces par étage. La cage d'escalier contient une petite pièce aménagée derrière l'escalier.

Élévation ordonnancée à trois travées sur deux niveaux avec porte centrale et porte haute au 2e niveau ; trois travées également en façade postérieure plus une lucarne centrale. Présence d'arcs de décharge en briques. La porte du cellier (sous-sol) emploie deux piédroits moulurés.

Toit à longs pans à pignon couvert à gauche à croupe à droite. Deux souches de cheminées ; on remarquera les analogies entre la charpente de Ville de Meaux et celle du manoir de la Faucillonais en Montreuil-sous-Pérouse : voir en particulier le système d'enrayure à la base des poinçons reliant l'entrait retroussé et le sous-faîtage, et la présence de contrefiches.

Distribution symétrique à partir de la cage d'escalier. Cheminée dans chaque pièce ; les pièces ont un revêtement intérieur en argile et paille ; sol en tomettes de terre cuite conservé dans une pièce de l'étage. Plafonds à poutres et solives.

Escalier à retours avec jour ; rampe à balustres tournés, marches d'assemblage.

Actuellement seul le rez-de-chaussée est habité.

Conclusions

Édifice non daté, 2e moitié XVII^e siècle, présentant plusieurs originalités : toitures des dépendances à longs pans brisés, charpente élaborée ; à comparer avec le manoir la Faucillonais en Montreuil-sous-Pérouse, même canton.


DOCUMENTATION

Archives

- A.D. Ille-et-Vilaine. Série 3 P 5570 : cadastre de 1813.


TABLE DES ILLUSTRATIONS

Pl.	I	Plan de situation. Extrait cadastral 1984, section J, échelle 1/2500e.	
Pl	II	Plan du rez-de-chaussée.	89 35 00093 P
Doc.	1	Cadastre 1813, section J.	96 35 00506 X
Fig.	1	Vue de situation nord.	80 35 00565 X
Fig.	2	Vue générale ouest.	80 35 00559 X
Fig.	3	Aile de dépendances, façade postérieure.	80 35 00638 X
Fig.	4	Logis, façade sud.	80 35 00640 X
Fig.	5	Logis, façade sud.	80 35 00563 X
Fig.	6	Logis, escalier.	80 35 00569 X
Fig.	7	Logis, escalier, détail des balustres.	80 35 00558 X
Fig.	8	Logis, charpente, contreventement.	80 35 00568 X
Fig.	9	Logis, charpente, détail.	80 35 00566 X
Fig.	10	Logis, charpente, détail.	80 35 00567 X
Fig.	11	Dépendances, façade sur cour.	80 35 00564 X
Fig.	12	Dépendances, façade sur cour.	80 35 00639 X
Fig.	13	Dépendances, vue intérieure du grenier.	80 35 00561 X
Fig.	14	Dépendances, charpente.	80 35 00562 X
Fig.	15	Dépendances, charpente.	80 35 00560 X

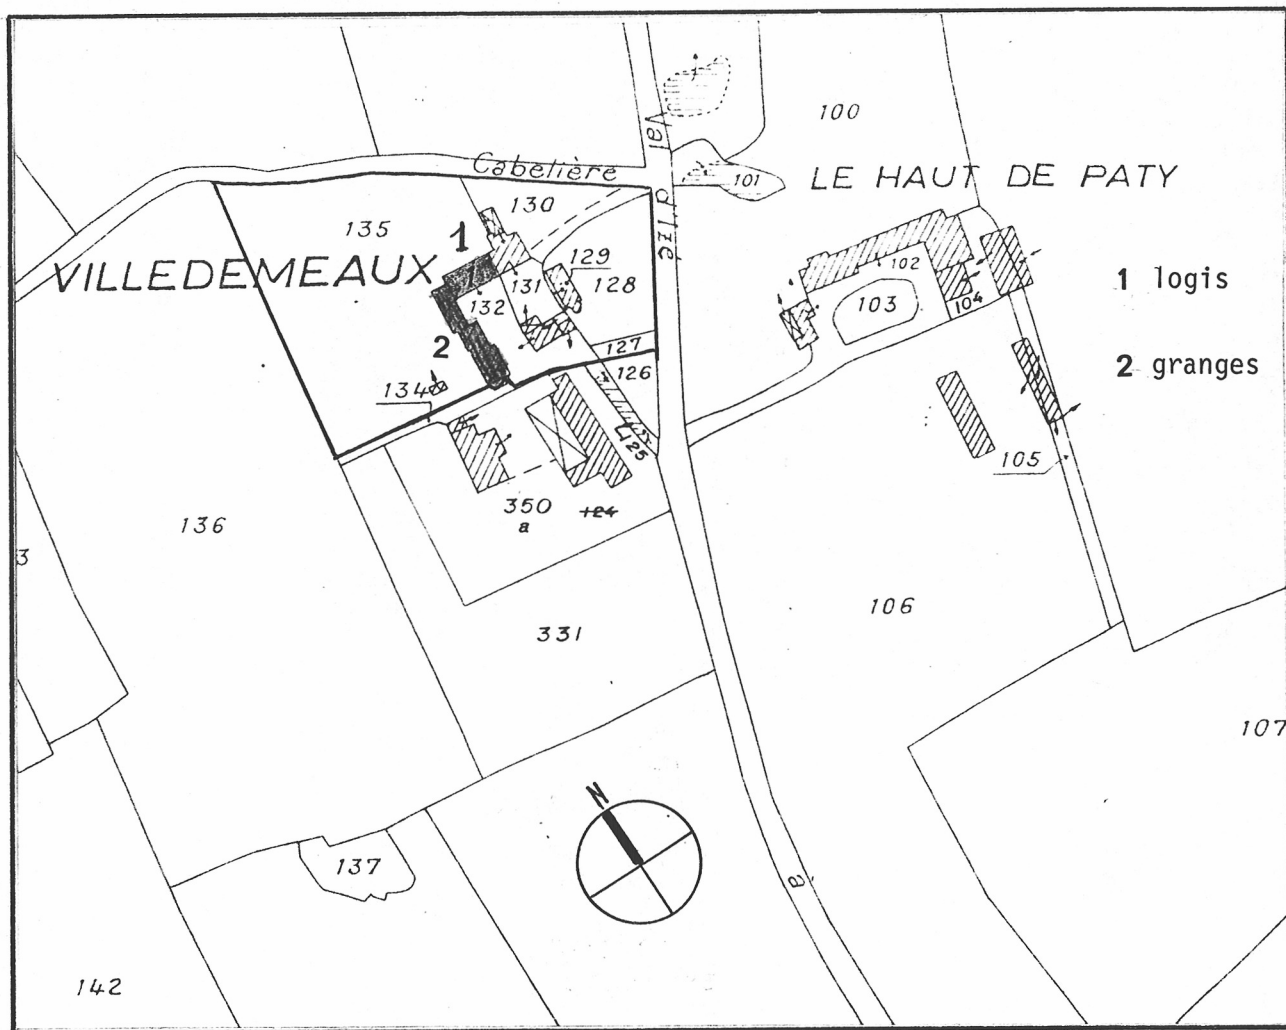

demeure

PI.II Plan du rez-de-chaussée.

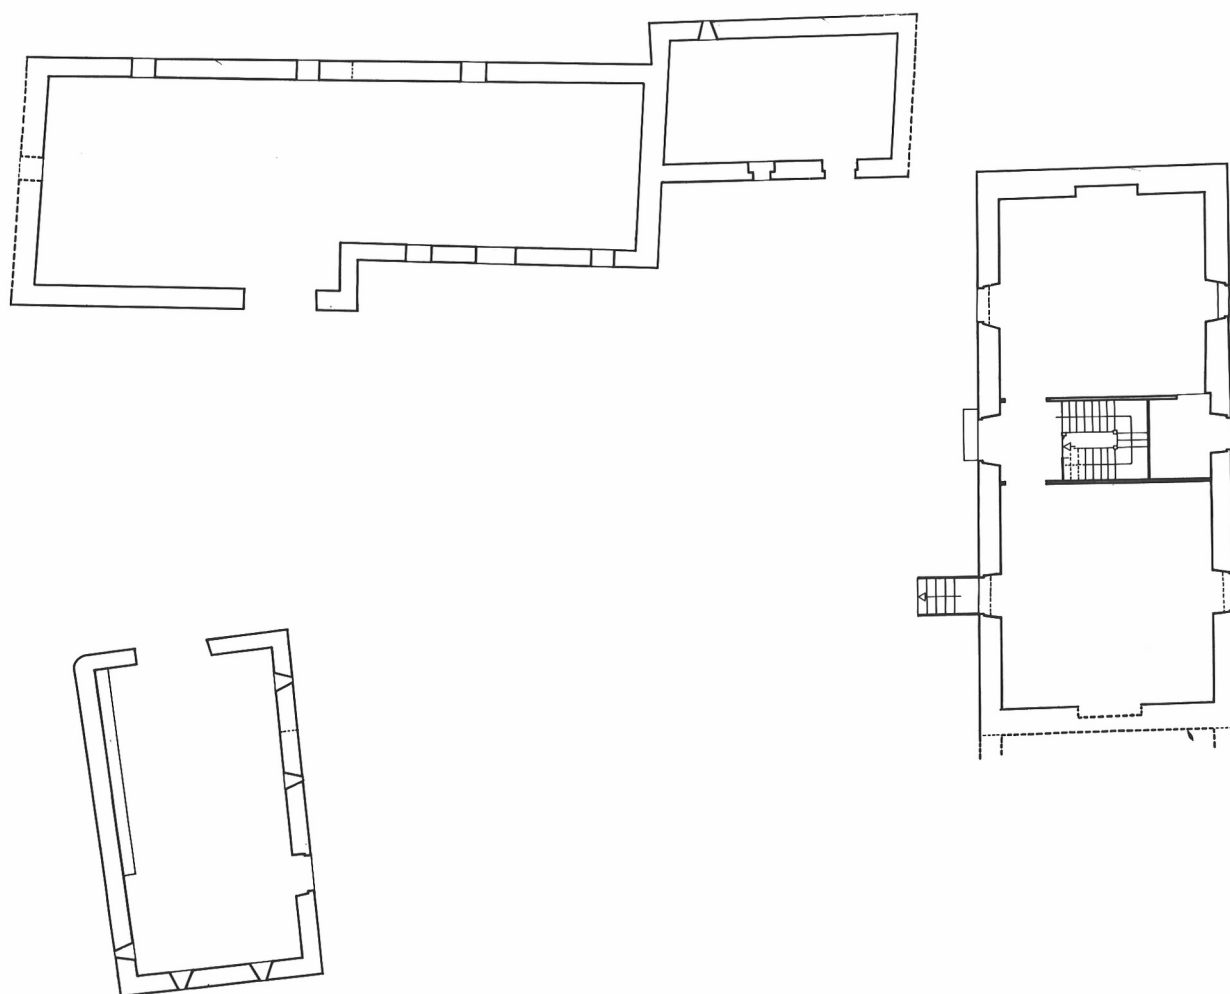Ph. Inv. G. Artur/N. Lambart
89 35 0093 P

0 5 10m

Plan au sol

demeure

Doc.1 cadastre 1813, section J.

Ph. Inv. G. Artur/N. Lambart
96 35 0506 X

demeure

Fig.1 Vue de situation nord.

Ph. Inv. G. Artur/N. Lambart
80 35 0565 X

demeure


Fig.2 Vue générale ouest.

Ph. Inv. G. Artur/N. Lambart
80 35 0559 X

demeure

Fig.3 Aile de dépendances, façade
postérieure.

Ph. Inv. G. Artur/N. Lambart
80 35 0638 X

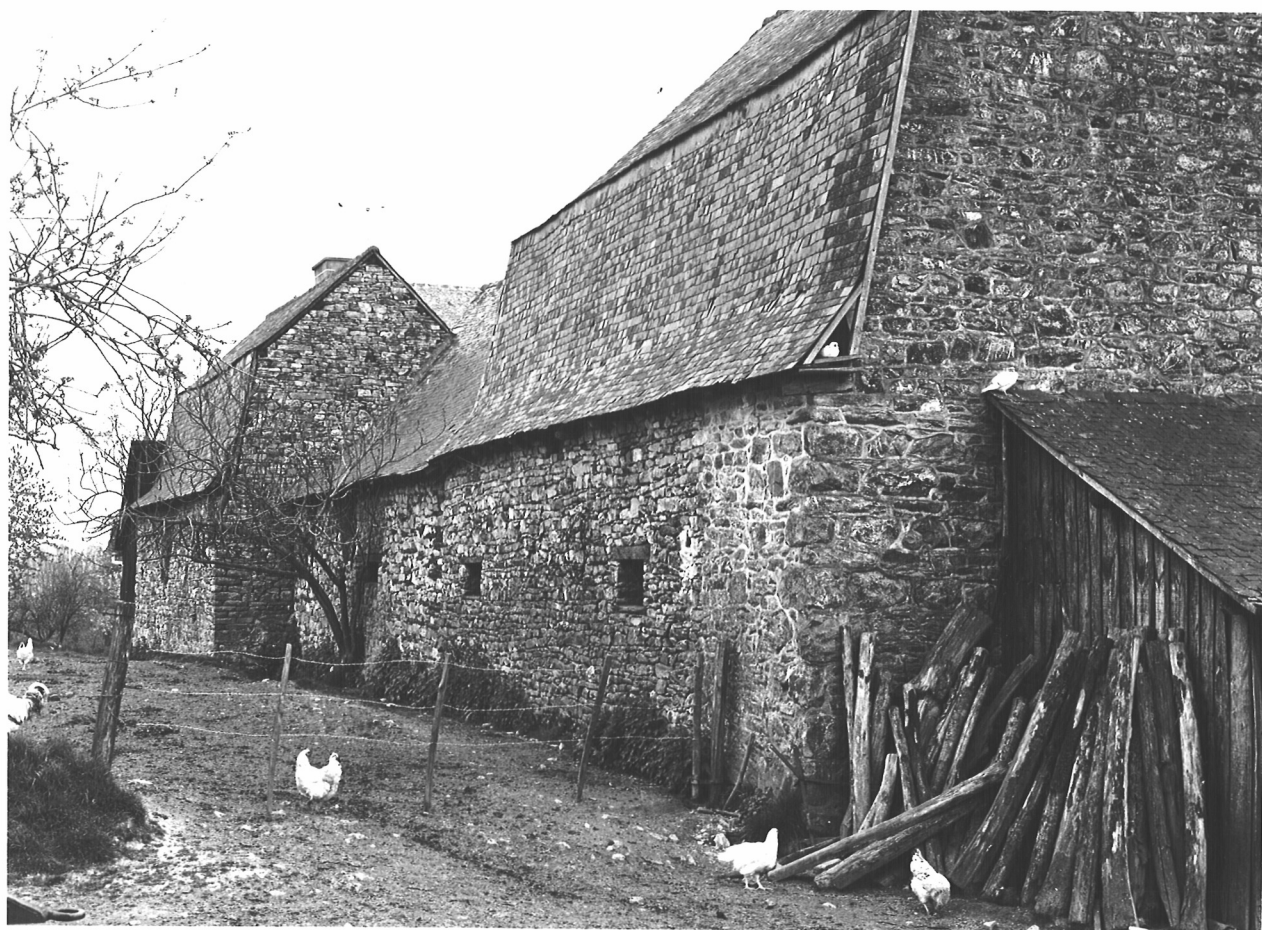

demeure

Fig.4 Logis, élévation sud.

Ph. Inv. G. Artur/N. Lambart
80 35 0640 X

demeure

Fig.5 Logis, façade sud.

Ph. Inv. G. Artur/N. Lambart
96 35 0563 X



demeure

Fig.6 Logis, escalier de distribution
intérieure.


Ph. Inv. G. Artur/N. Lambart
80 35 0569 X



demeure

Fig.7 Logis, escalier de distribution
intérieur : détail des balustres.

Ph. Inv. G. Artur/N. Lambart
80 35 0558 X

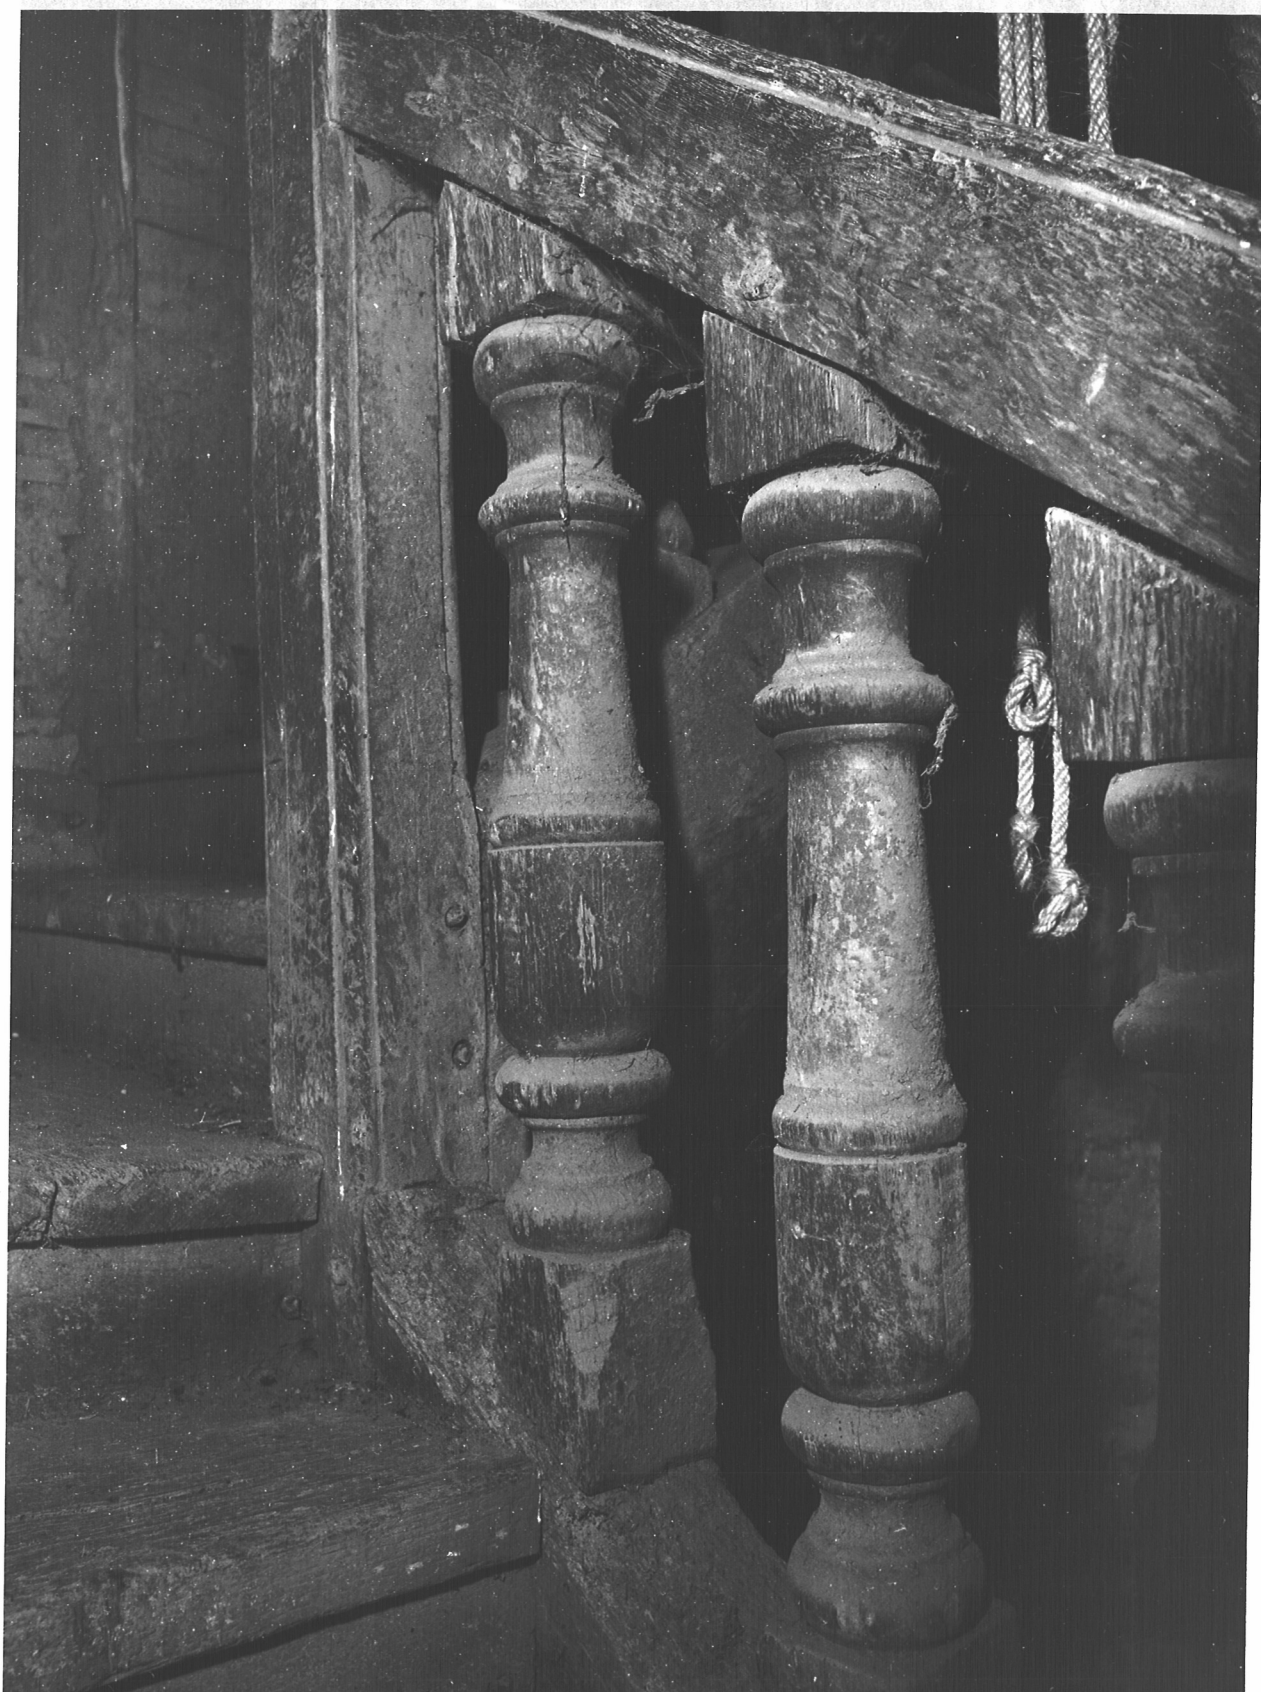

demeure

Fig.8 Logis, charpente, contreventementPh. Inv. G. Artur/N. Lambart
80 35 0568 X

demeure


Fig.9 Logis, détail de la charpente.

Ph. Inv. G. Artur/N. Lambart
80 35 0566 X

demeure

Fig.10 Logis, charpente, détail.

Ph. Inv. G. Artur/N. Lambart
80 35 0567 X

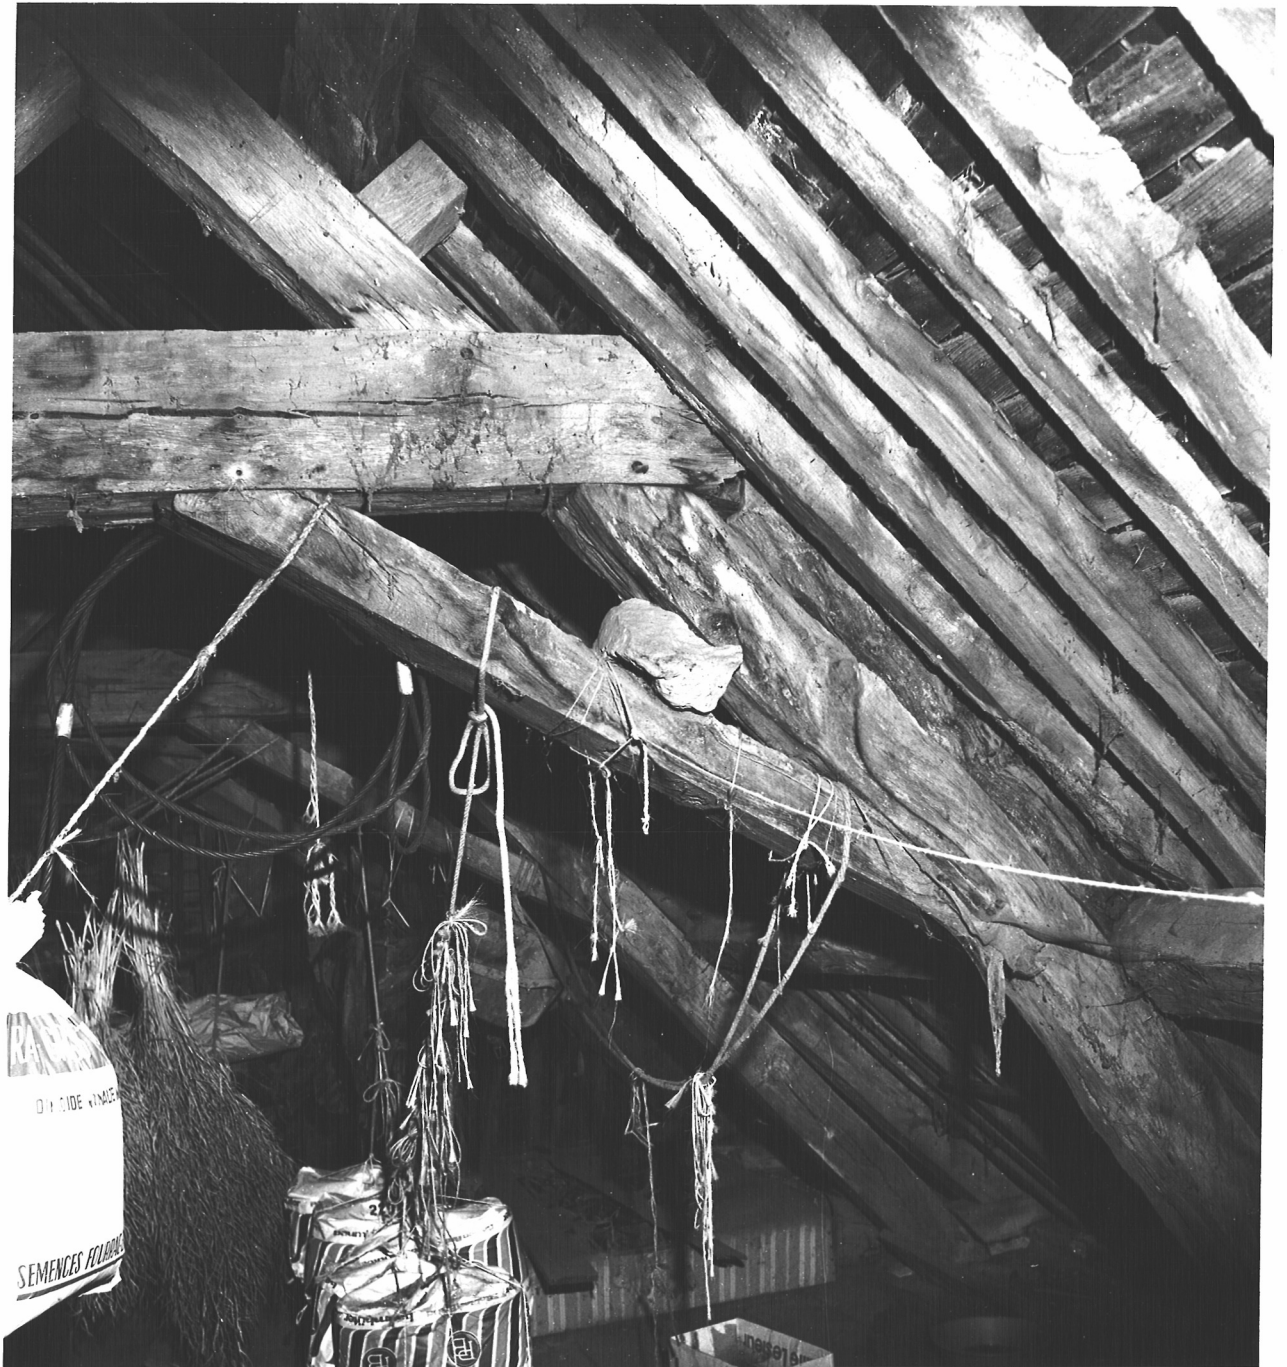

demeure

Fig.11 Dépendances, façade sur cour.**Ph. Inv. G. Artur/N. Lambart**
80 35 0564 X

demeure


Fig.12 Dépendances, façade sur cour.

Ph. Inv. G. Artur/N. Lambart
80 35 0639 X

demeure

Fig.13 Dépendances, vue intérieure du grenier.

Ph. Inv. G. Artur/N. Lambart
80 35 0561 X

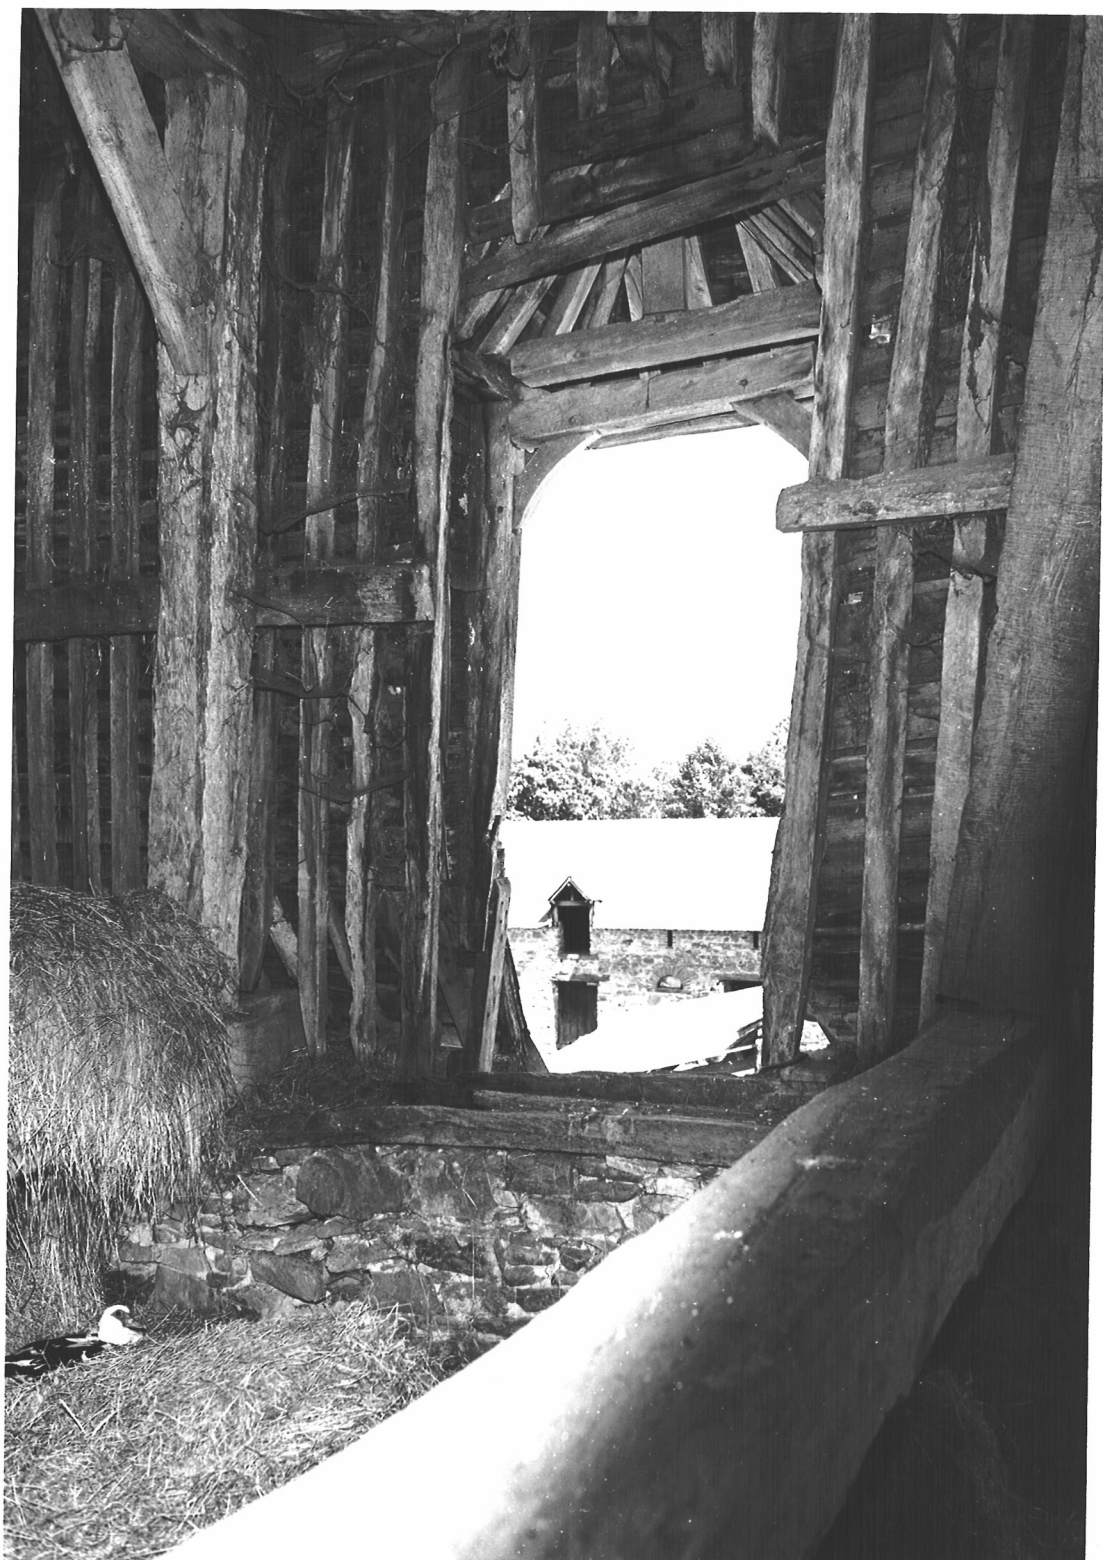

demeure

Fig.14 Dépendances, vue de la charpente.Ph. Inv. G. Artur/N. Lambart
80 35 0562 X

demeure

Fig.15 Dépendances, vue de la charpente

Ph. Inv. G. Artur/N. Lambart
80 35 0560 X

