

Département : 35
Aire d'étude : Vitré périphérie
Commune : Saint Christophe des Bois
Lieu-dit : La Martinais
Dénomination : **manoir**

(1177)
JA00007718

Canton : Vitré_ouest

Coordonnées : Lambert0 X = 0334120 Y = 2363720

Cadastre : 1986 ZE 73, 74

propriété privée

Dossier de inventaire topographique établi en 1979, 1983 par Ducouret Jean_Pierre

(c) Inventaire général, 1979

HISTORIQUE

Manoir datant du 1er quart du 17e siècle, remanié au 19e siècle : destruction partielle de la partie gauche, élévation sud remaniée en 1945.

DESCRIPTION

SITUATION : en écart

MATERIAUX

Gros oeuvre : grès, moellon sans chaîne en pierre de taille

Couverture : ardoise

STRUCTURE

Vaisseaux et étages : 1 étage carré

COUVERTURE : toit à longs pans, pignon couvert, toit conique, noue

DISTRIBUTION : escalier hors oeuvre, escalier en vis sans jour, en charpente

TYPOLOGIE : Manoir de plan massé, à une pièce par étage, tour d'escalier postérieure.

Description

En écart, orienté au sud ; dépendances plus récentes en alignement à l'ouest.

Construction en moellons de grès sans chaîne en pierre de taille ; baies en grès ; à l'angle sud-ouest une chaîne d'angle refaite en schiste noir.

Logis de plan massé proche du carré (9,10 m x 8,60 m hors oeuvre) à rez-de-chaussée, étage carré et comble ; tour d'escalier en hors oeuvre en élévation postérieure, décentrée vers l'ouest ; une pièce par étage. (cf. plan à l'étage).

Élévation sud remaniée (en 1945) : porte plein cintre détruite, fenêtres à grille agrandies. Élévations latérales aveugles, élévation nord ajourée de petites baies.

Toit à longs pans à pignons couverts ; la tour d'escalier à un toit conique à égouts retroussés ; un toit à deux versants forme noue avec le toit de la tour et le versant du toit principal. Couverture en ardoise. Charpente : ferme à arbalétriers, poinçon et entrain retroussé, deux cours de pannes latérales, contreventement par des goussets.

Une pièce par étage. Salle au rez-de-chaussée, grande cheminée en granite en pignon est, partiellement visible. Ancienne chambre à l'étage avec cheminée en bois en pignon est, placard mural fermé d'un vantail et surmonté d'une petite baie sur le mur nord ; traces d'un placard sur le mur sud ; murs enduits de terre ; plafond à poutres, solives et parquet. Dans le pignon ouest trace d'une ancienne porte communiquant avec la pièce voisine (actuellement un grenier). Comble non divisé.

Escalier : cage circulaire, escalier en vis sans jour, tournant à gauche, marches monoxyles ; la tour est couverte en charpente (cf. photo), l'enrayure de la charpente porte un perchoir mobile en forme de roue (cf. photo). Au rez-de-chaussée de la cage, latrines aménagées dans l'épaisseur du mur.

Conclusions

Édifice datant de la fin XVI^e siècle ou début XVII^e siècle, remanié en 1945 (élévation antérieure) ; la salle à gauche du logis, actuellement cuisine, contient sur son mur droit une grande cheminée et un plafond à poutres, éléments anciens qui peuvent être les restes d'un ancien logis : l'actuel pignon est serait un ancien mur de refend.


Le manoir la Martinais n'est pas mentionné dans Banéat ; ses dimensions et sa structure permettent de l'identifier comme tel.

TABLE DES ILLUSTRATIONS

Pl.	I	Plan de situation. Extrait cadastral 1986, section ZE, échelle 1/2000e.	
Pl.	II	Plan à l'étage.	86 35 00065 P
Doc.	1	Cadastré ancien, section C.	96 35 00491 X
Fig.	1	Vue de situation nord.	80 35 00763 X
Fig.	2	Vue générale sud.	80 35 00758 X
Fig.	3	Vue générale est.	80 35 00761 X
Fig.	4	Vue générale nord-est.	80 35 00762 X 97 35 00768 XA*
Fig.	5	Vue générale nord.	80 35 00760 X
Fig.	6	Vue générale nord-ouest.	80 35 00759 X
Fig.	7	Vantail de la porte de l'étage.	80 35 00604 X
Fig.	8	Étage, placard mural.	80 35 00606 X
Fig.	9	Étage, cheminée.	80 35 00603 X
Fig.	10	Escalier en vis.	80 35 00607 X
Fig.	11	Charpente de la tour d'escalier.	80 35 00601 X
Fig.	12	Perchoir.	80 35 00602 X
Fig.	13	Charpente de comble.	80 35 00605 X

* Cliché couleur disponible à la photothèque de l'Inventaire.



Pl. I Cadastre 1986, ZE, N^{os} 73, 74, 1/2000e.

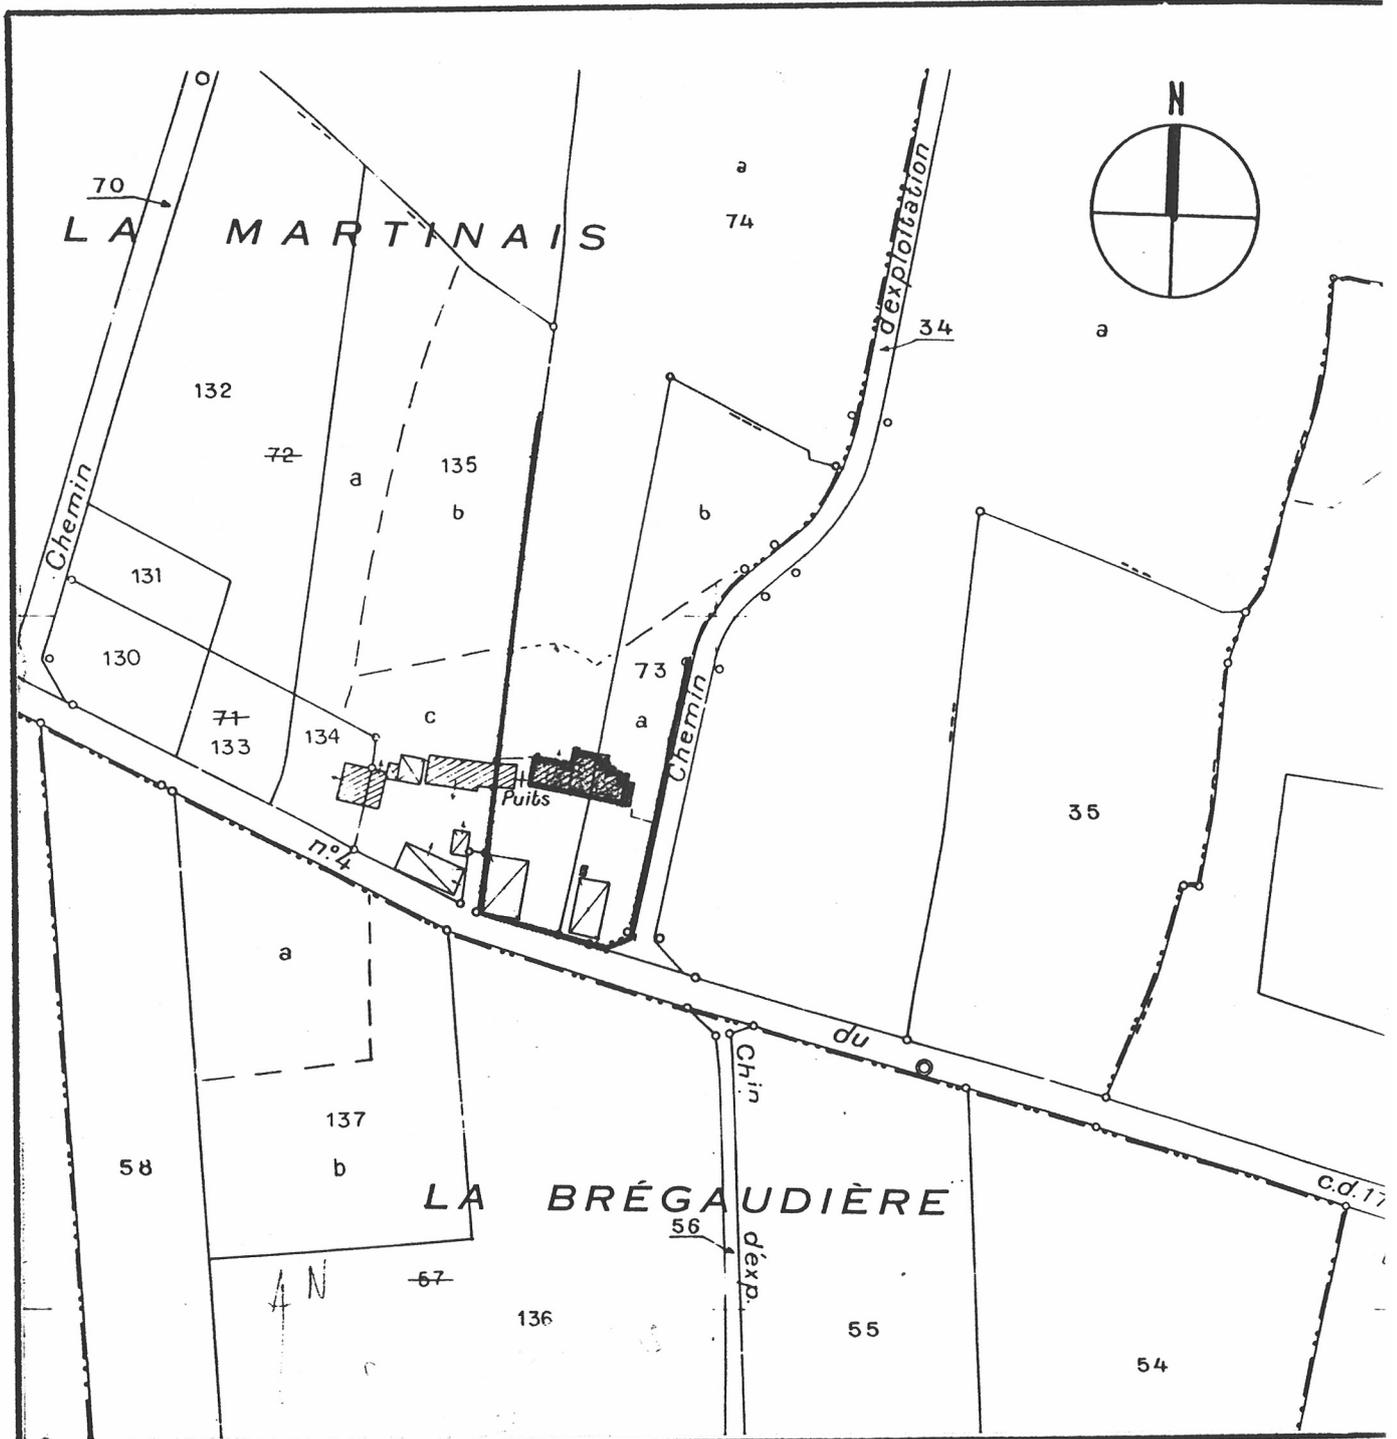

Manoir

PI.II Plan à l'étage.

Ph. Inv.Artur/Lambart
86 35 0065 P

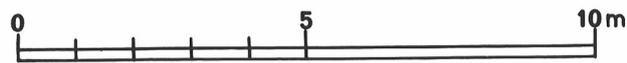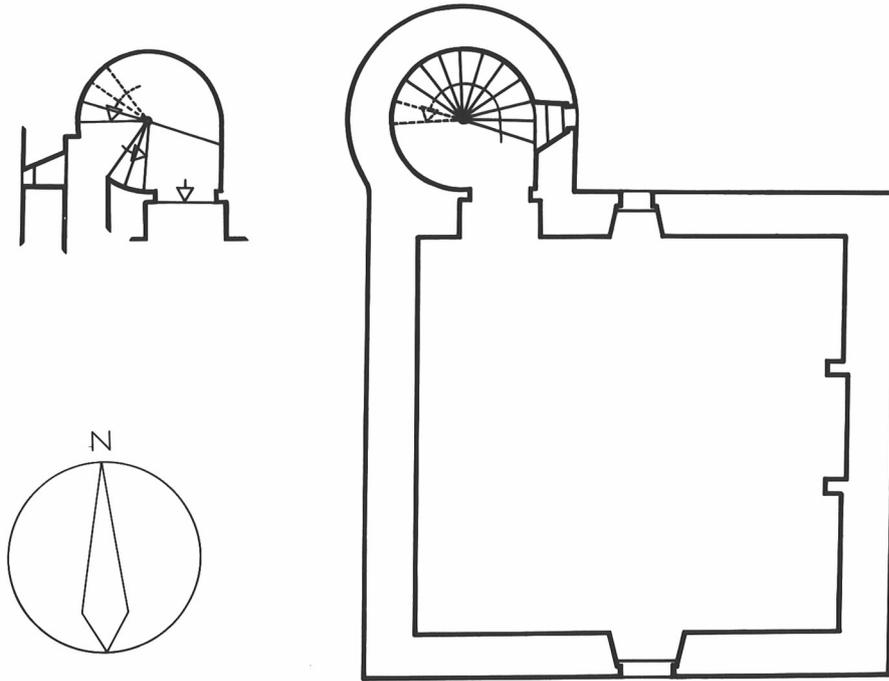

Plan à l'étage

manoir

Doc.1 Cadastre ancien, section C.

Ph. Inv. G. Artur/N. Lambart
96 35 0491 X



Manoir

Fig.1 Vue de situation nord.

Ph. Inv.J.P.Ducouret
80 35 0763 X

Manoir

Fig.2 Vue générale sud.

Ph. Inv. J.P. Ducouret
80 35 0758 X

Manoir

Fig.3 Vue générale est.

Ph. Inv. J.P. Ducouret
80 35 0761 X

Manoir

Fig.4 Vue générale nord-est.

Ph. Inv. J.P. Ducouret
80 35 0762 X97 35 0768 XA



Manoir

Fig.5 Vue générale nord-est

Ph. Inv.J.P.Ducouret
80 35 0760 X

manoir


Fig.6 Vue générale nord-ouest.

Ph. Inv. G. Artur/N. Lambart
96 35 0759 X



Manoir

Fig.7 Etage, vue du vantail

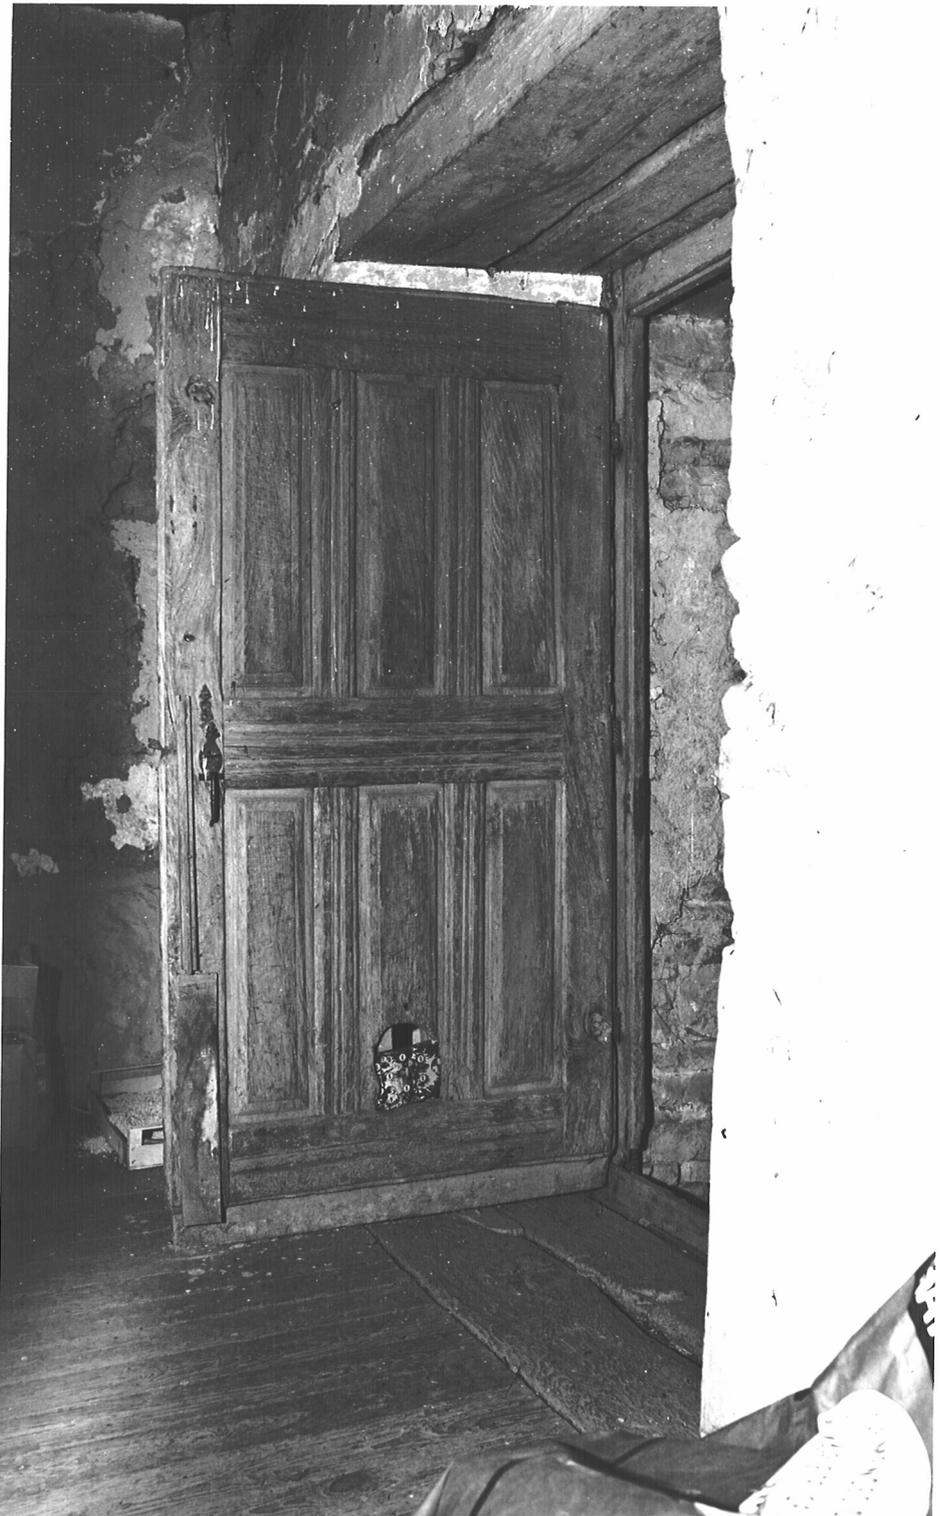Ph. Inv.J.P.Ducouret
80 35 0604 X

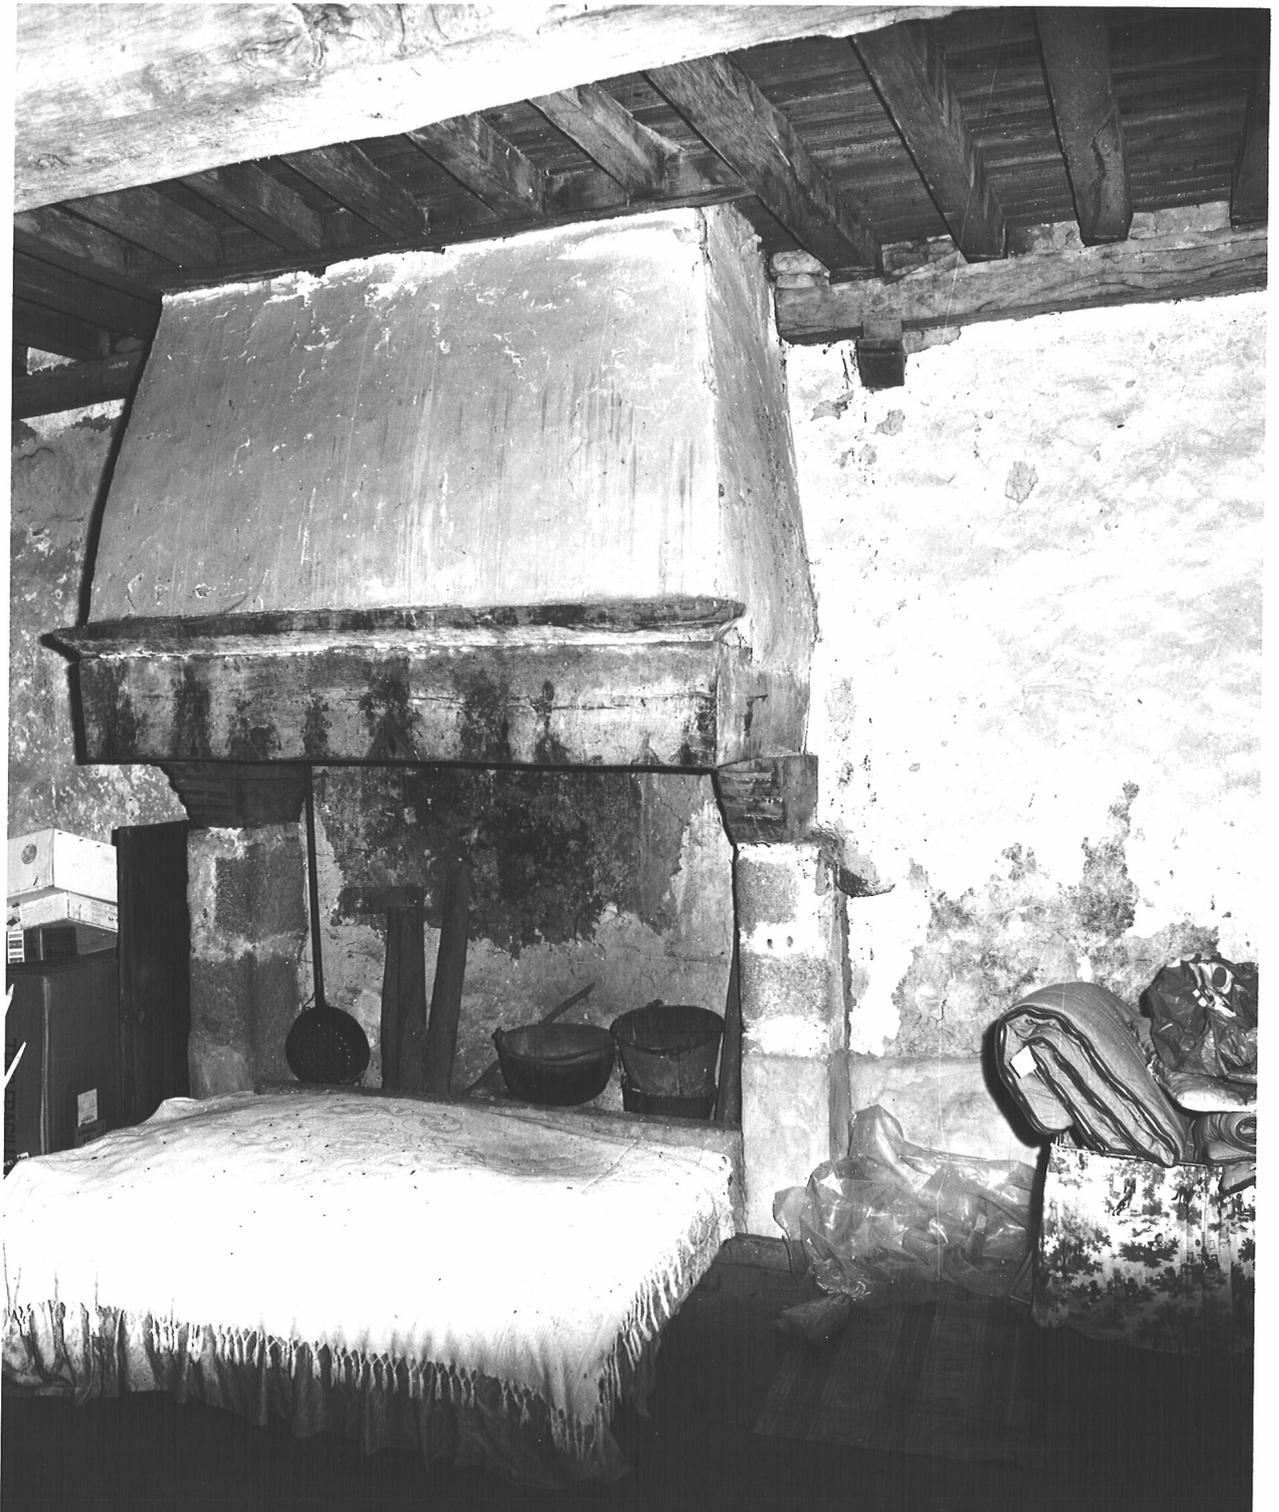
Manoir

Fig.8 Etage, vue du placard mural.

Ph. Inv.J.P.Ducouret
80 35 0606 X

Manoir

Fig.9 Etage, cheminée.

Ph. Inv.J.P.Ducouret
80 35 0603 X

manoir


Fig.10 Escalier en vis.

Ph. Inv. G. Artur/N. Lambart
80 35 0607X

Manoir

Fig.11 Vue de la charpente de la tour
d'escalier.

Ph. Inv.J.P.Ducouret
80 35 0601 X

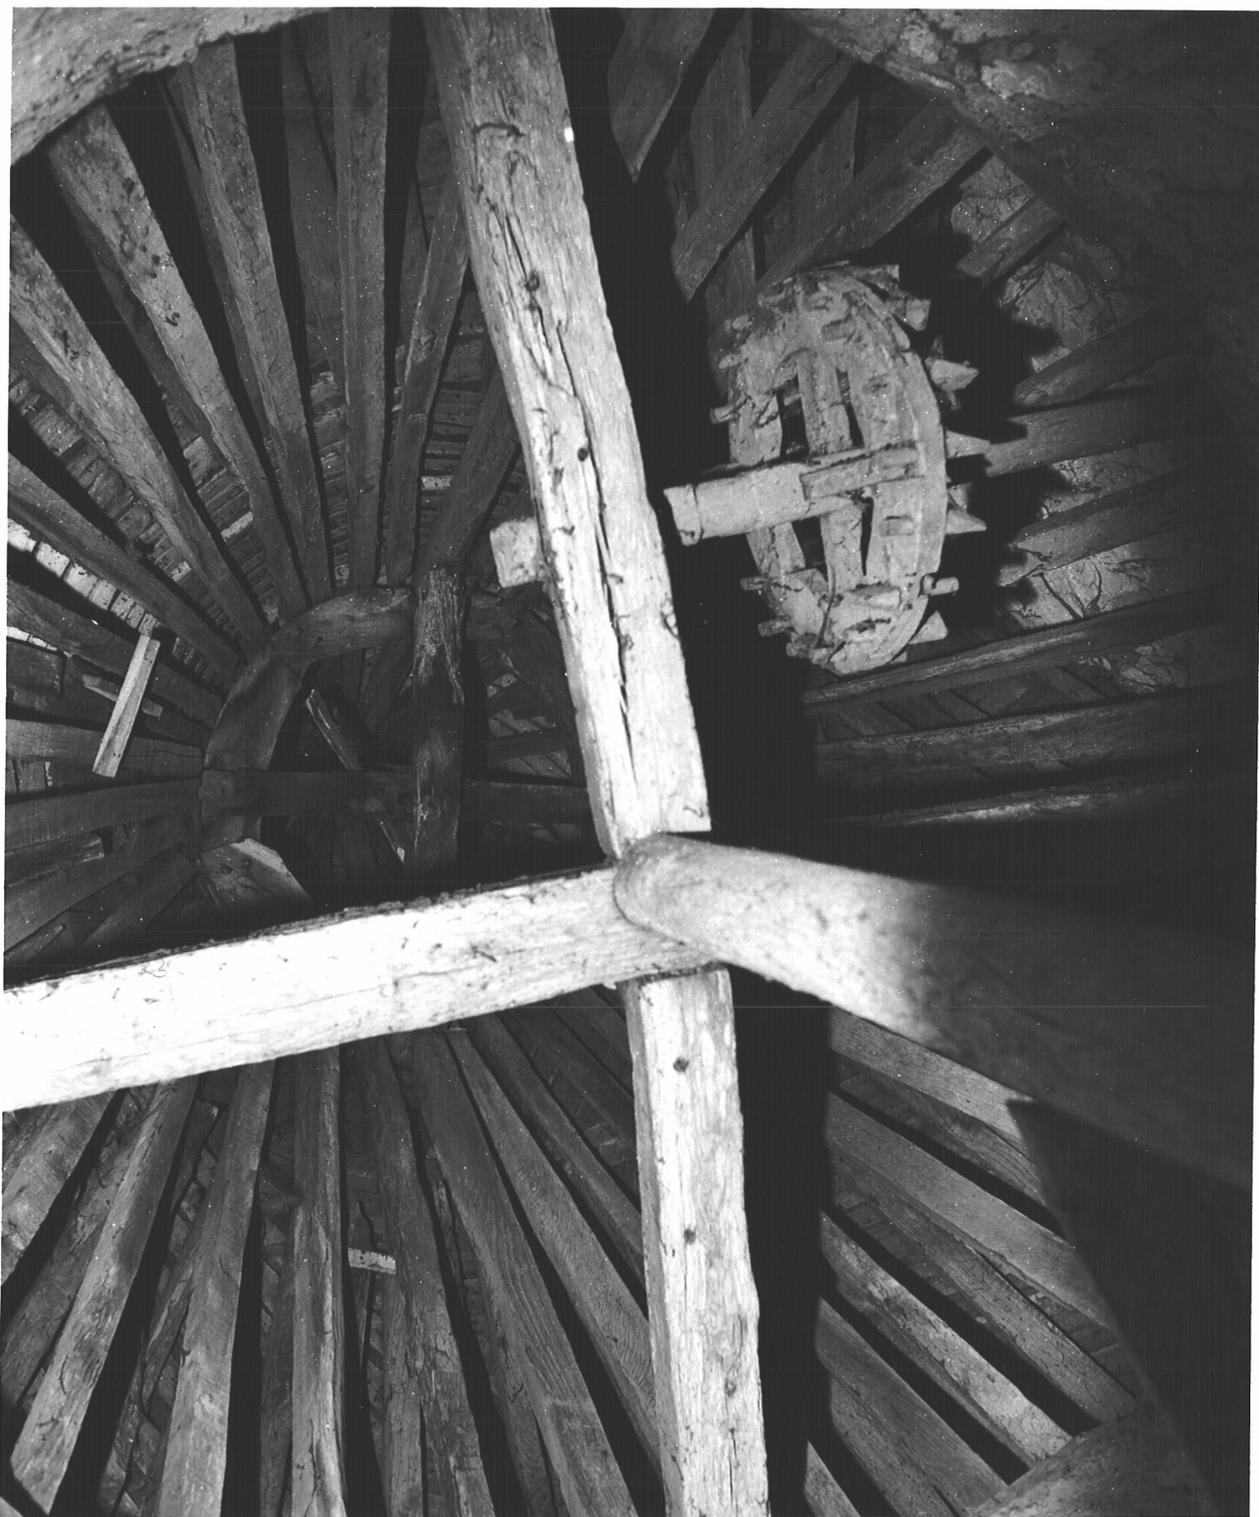

Manoir

Fig.12 Tour d'escalier, détail du perchoir.

Ph. Inv.J.P.Ducouret
80 35 0602 X

Manoir

Fig.13 Vue de la charpente du comble.

Ph. Inv.J.P.Ducouret
80 35 0605 X