(1225)
IA00007766

Département : 35

Aire d´étude : Vitré périphérie

Commune : Marpiré

Adresse : près du cimetière

Dénomination : **église paroissiale**

Vocable : Saint_Pierre

Destinations successives

et actuelles : maison

Canton : Vitré_ouest

Coordonnées : Lambert0 X = 0326550 Y = 2355690

Cadastre : 1813 C 83, 1982 C1 214

propriété publique

Etat de conservation : vestiges, mauvais état, menacé

Dossier de inventaire topographique-enquête thématique régionale-église d'Ille et Vilaine établi en 1979, 1994 par Orain Véronique, Rioult Jean_Jacques

(c) Inventaire général, 1979

HISTORIQUE

Ancienne église paroissiale du 11e ou 12e siècle (appareil en feuilles de fougère) remaniée au 15e siècle (charpente de la nef) puis au 17e siècle (ouvertures et charpente du choeur). La sacristie nord accolée au choeur a été ajoutée au 17e ou 18e siècle. Désaffectée en 1891, elle a servi de résidence à des particuliers puis de magasin.

DESCRIPTION

SITUATION : en village

MATERIAUX
Gros oeuvre : grès, schiste, appareil mixte, moellon sans chaîne en pierre de taille
Couverture : ardoise

STRUCTURE
Vaisseaux et étages : 1 vaisseau
Couvrement : lambris de couvrement

COUVERTURE : toit à longs pans, noue, croupe

COMMENTAIRE DESCRIPTIF : SUP MISTRAL

Note de synthèse

Ancienne église.

L'ancienne église de Marpiré, quoique de modeste apparence, remonte à l'époque romane comme l'indique son abside circulaire et quelques vestiges d'appareil en arêtes de poisson aux murs de la nef. Une sacristie, dont l'étage pouvait servir de logement au prêtre desservant cette trève, lui fut adjointe sur le nord de l'abside au XVIIe ou XVIIIe siècle. Depuis 1890, l'édifice désaffecté a servi d'habitation, puis de magasin.

La charpente de la nef, du début du XVe siècle, a conservé l'essentiel de sa disposition d'origine, à fermes et pannes, liens courbes à la base et au sommet des arbalétriers. Il subsiste également la trace d'un lambris posé directement sur les chevrons. L'ensemble détermine une silhouette trapézoïdale, que l'on retrouve à la même époque aux charpentes des salles de la plupart des manoirs bretons.

TABLE DES ILLUSTRATIONS

Pl.	I	Plan de situation. Extrait cadastral 1982, section C1, échelle 1/1250e.	
Fig.	1	Extérieur, vue générale du chœur.	80 35 00596 X
Fig.	2	Extérieur, vue générale est.	80 35 00654 X
Fig.	3	Extérieur, vue générale nord-ouest.	80 35 00656 X
Fig.	4	Vue prise du sud vers l'ancien chœur.	80 35 00595 X
Fig.	5	Vue générale prise de l'ouest.	80 35 00594 X
Fig.	6	Pignon ouest, détail de l'appareil et trace d'une ancienne porte en plein cintre.	80 35 00655 X
Fig.	7	Ancienne charpente.	80 35 00598 X
Fig.	8	Détail arc de charpente.	80 35 00591 X
Fig.	9	Détail de charpente.	80 35 00592 X
Fig.	10	Détail de charpente.	80 35 00593 X
Fig.	11	Détail de charpente.	80 35 00597 X

Pl. I Cadastre 1982, section C1, échelle : 1/1250e.

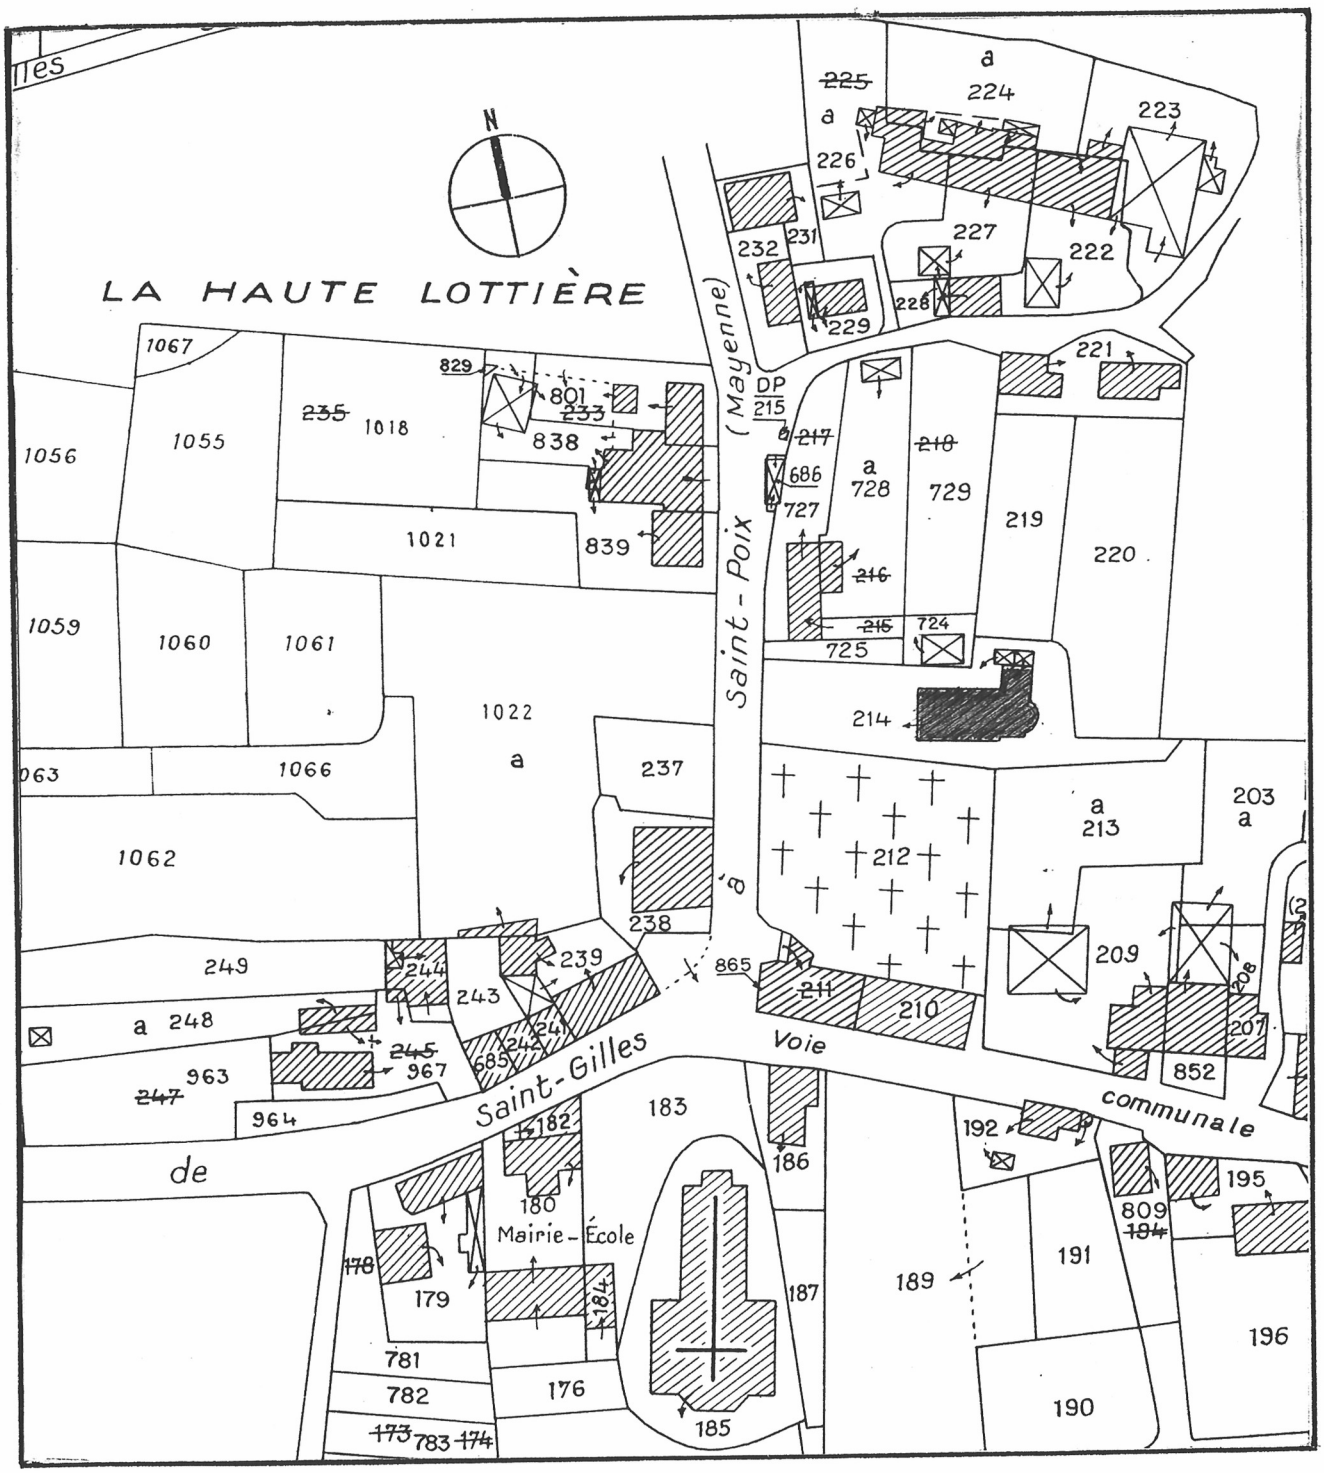

Eglise paroissiale Saint-Pierre actuelle maison

Fig.1 Vue générale est du choeur. Ph. Inv.J.P.Ducouret
80 35 0596 X

Eglise paroissiale Saint-Pierre actuelle maison

Fig.2 Elévation est.

Ph. Inv.J.P.Ducouret
80 35 0654 X

Eglise paroissiale Saint-Pierre actuelle maison

Fig.3 Extérieur, vue générale nord-ouest. Ph.Inv.G.Artur/N.Lambart
80 35 0656 X

Eglise paroissiale Saint-Pierre actuelle maison

Fig.4 Elévation sud-est.

Ph. Inv.J.P.Ducouret
80 35 0595 X

Eglise paroissiale Saint-Pierre actuelle maison

Fig.5 Vue générale prise de l'est. **Ph. Inv.J.P.Ducouret 80 35 0594 X**

Eglise paroissiale Saint-Pierre actuelle maison

Fig.6 Pignon ouest, détail de l'appareil et trace d'une ancienne porte en plein cintre.

Ph. Inv.J.P.Ducouret
80 35 0655 X

Eglise paroissiale Saint-Pierre actuelle maison

Fig.7 Ancienne charpente. Ph. Inv.J.P.Ducouret
80 35 0598 X

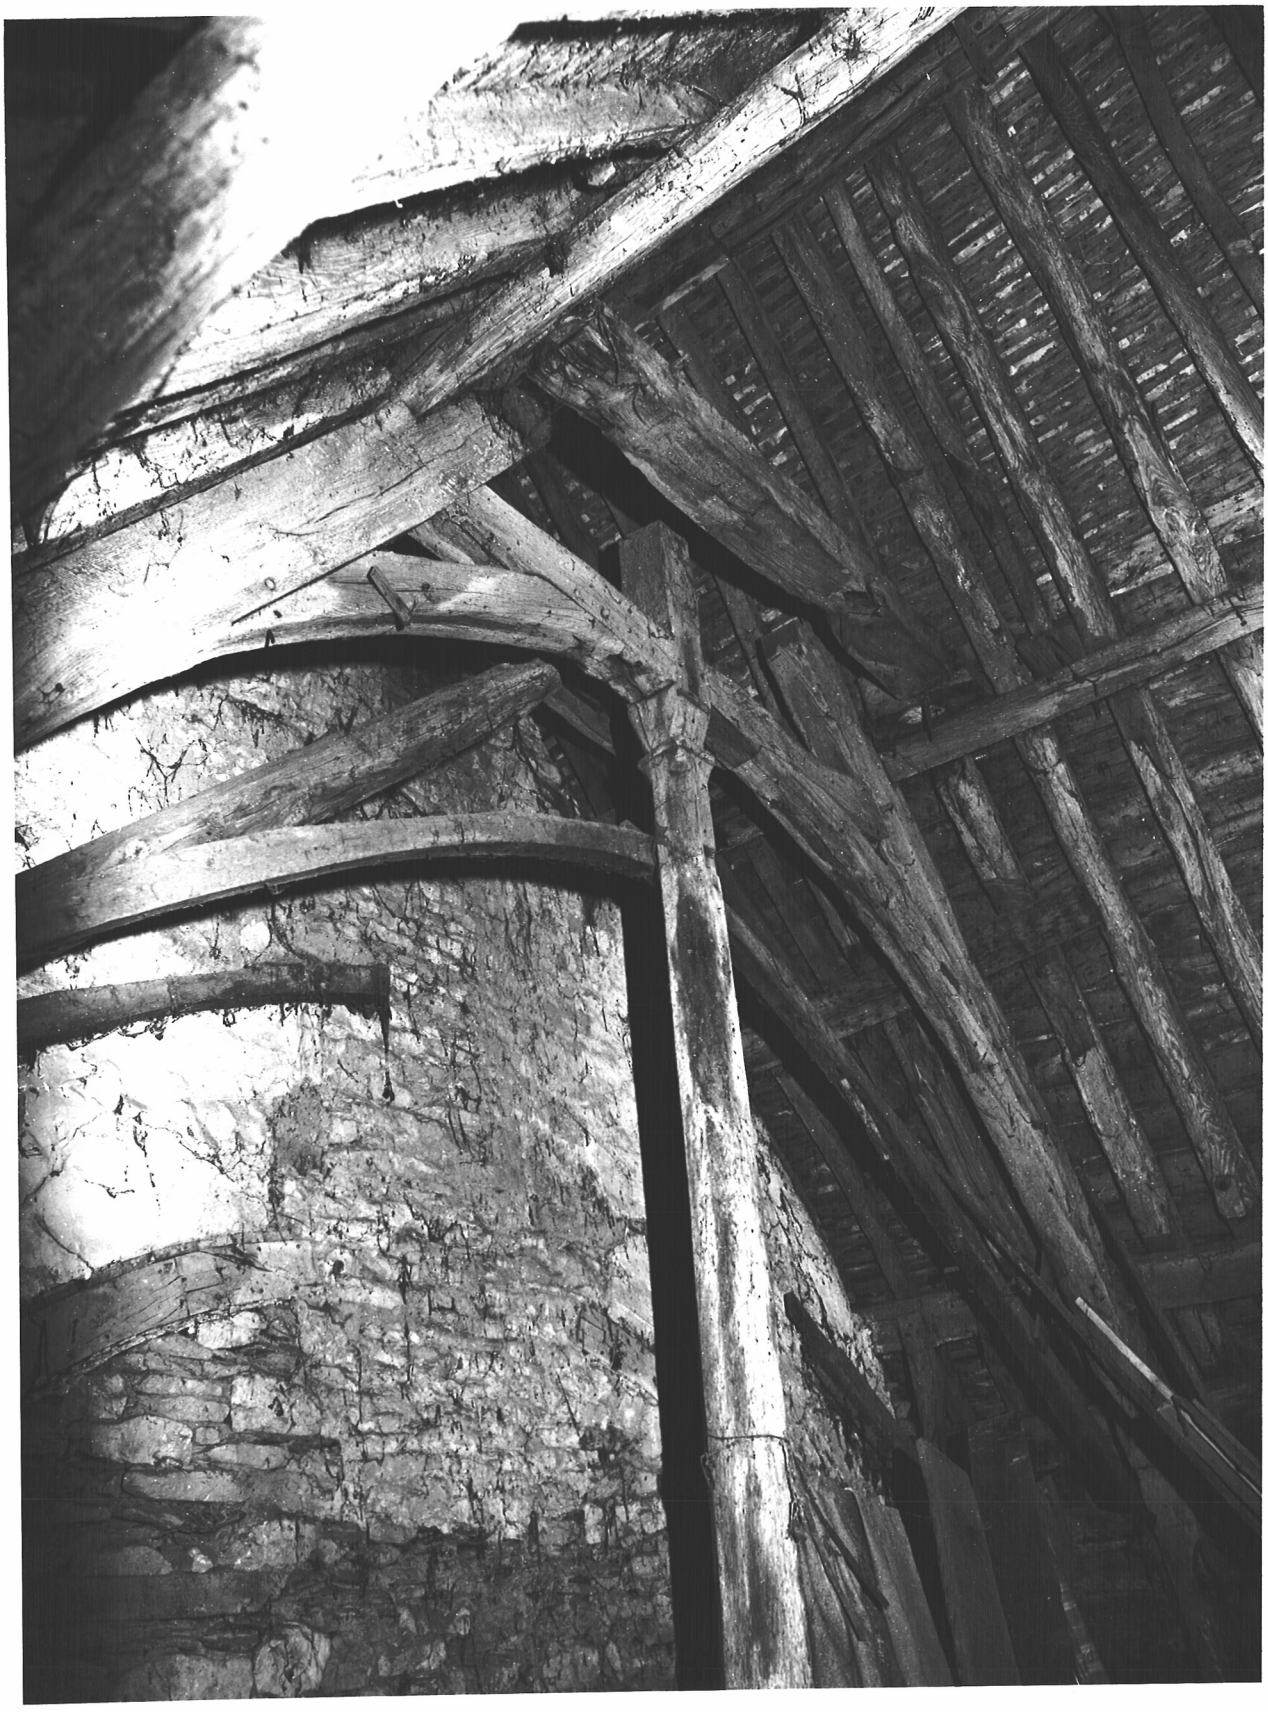

Eglise paroissiale Saint-Pierre actuelle maison

Fig.8 Détail arc de charpente

Ph.Inv.G.Artur/N.Lambart
80 35 0591 X

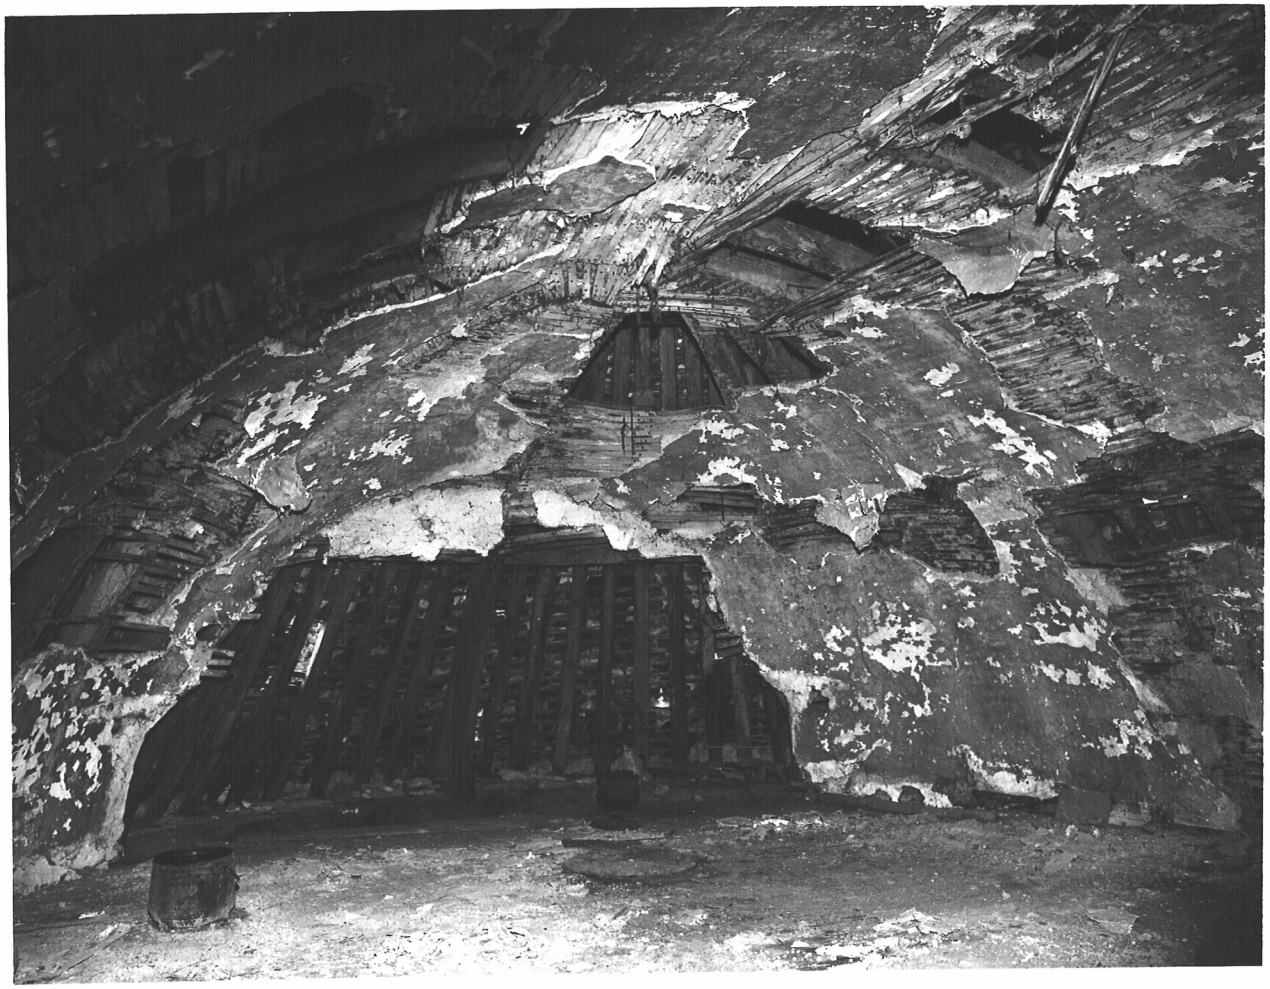

Eglise paroissiale Saint-Pierre actuelle maison

Fig.9 **Détail de charpente.** **Ph. Inv.J.P.Ducouret 80 35 0592 X**

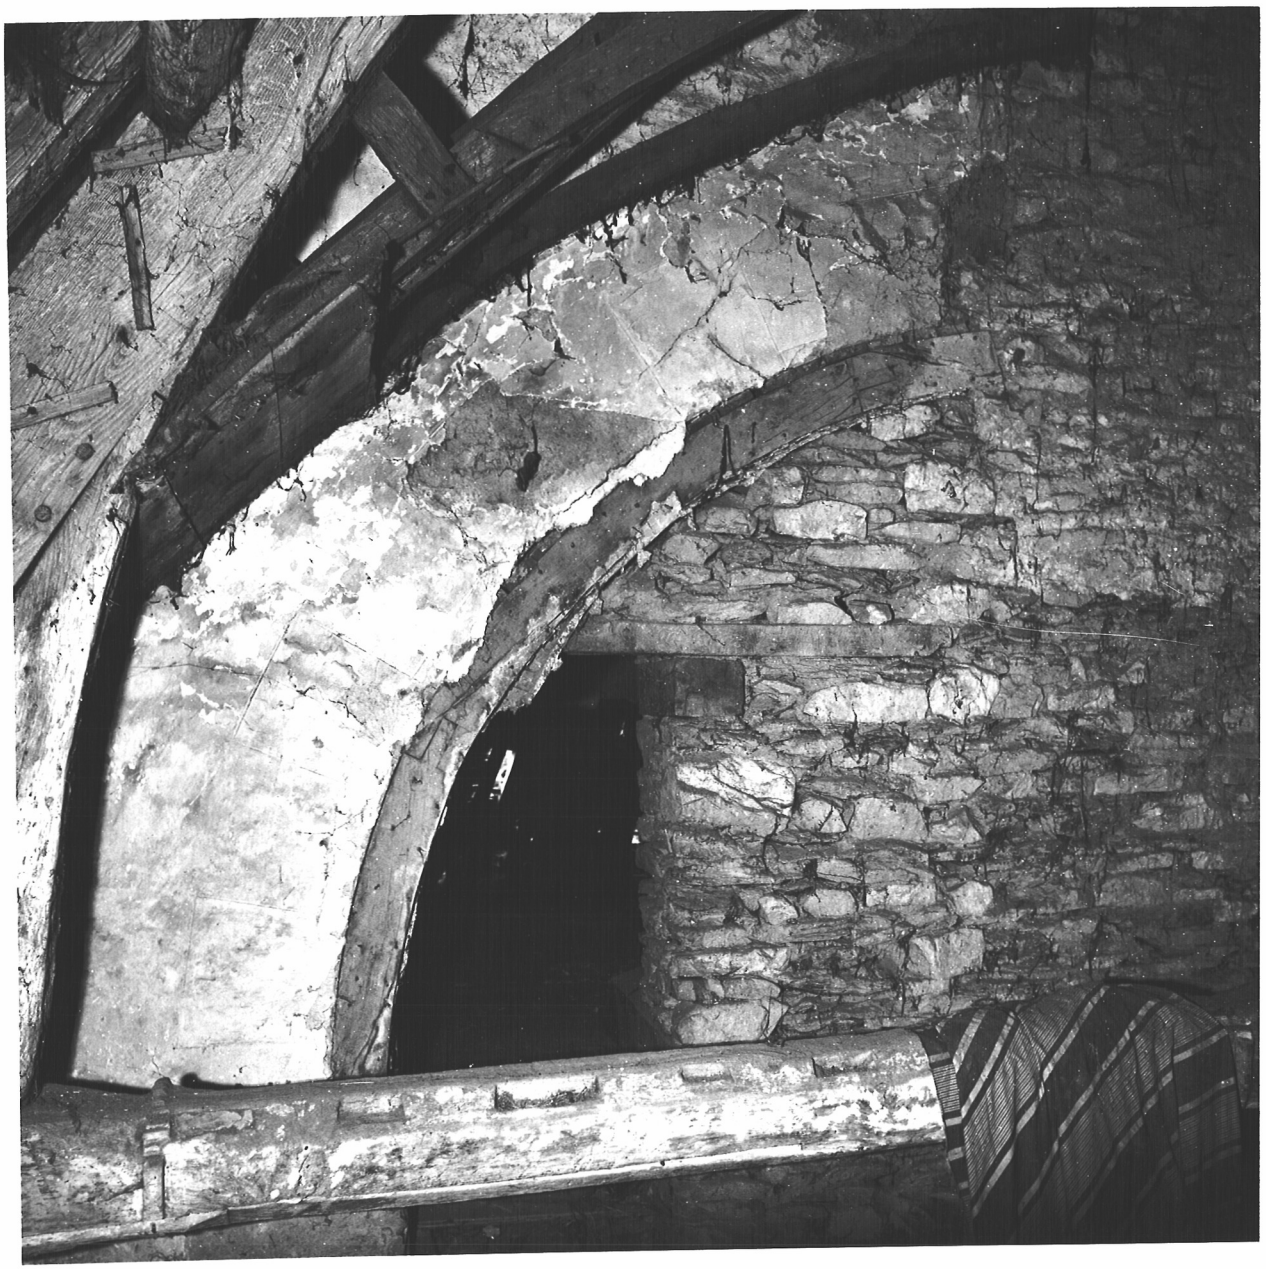

Eglise paroissiale Saint-Pierre actuelle maison

Fig.10 Détail de charpente.

Ph. Inv.J.P.Ducouret
80 35 0593 X

Eglise paroissiale Saint-Pierre actuelle maison

Fig.11 **Détail de charpente.** **Ph. Inv.J.P.Ducouret 80 35 0597 X**