

Département : 35
Aire d'étude : Vitré périphérie
Commune : Champeaux
Lieu-dit : Les Fresnays
Dénomination : ferme

(1237)

IA00007778

Canton : Vitré_ouest

Coordonnées : Lambert0 X = 0330260 Y = 2354900

Cadastre : 1983 C2 142, 144, 145, 254

propriété privée

Dossier de inventaire topographique établi en 1979, 1983 par Ducouret Jean_Pierre

(c) Inventaire général, 1979

HISTORIQUE

Logis 17e siècle, escalier détruit.

DESCRIPTION

SITUATION : isolé

MATERIAUX

Gros oeuvre : schiste, grès, moellon sans chaîne en pierre de taille
Couverture : ardoise

STRUCTURE

Vaisseaux et étages : 1 étage carré

COUVERTURE : toit à longs pans, pignon couvert

DISTRIBUTION : escalier dans oeuvre, escalier en vis sans jour

TYPOLOGIE : Ferme à logis de plan massé, à une pièce par étage.


Description

- Ferme isolée, dépendances partiellement ruinées, puits derrière le logis.
- Construction en moellons de schiste sans chaîne en pierre de taille ; baies en grès.
- Plan massé proche du carré (6 m x 5,5 m dans oeuvre), à étage carré et comble simple à une pièce par étage.
- Élévation sud irrégulière, baies moulurées : porte à arc en segment, fenêtre du premier niveau agrandie vers le bas, moulurée de deux cavets, fenêtre de l'étage moulurée en doucine.
- Une pièce par étage, salle au rez-de-chaussée avec cheminée en pignon gauche, porte dans le mur postérieur, ancienne salle ou chambre à l'étage. Ancien escalier dans oeuvre, dans l'angle nord-est de la pièce, en vis sans jour, détruit.

TABLE DES ILLUSTRATIONS

Pl.	I	Plan de situation. Extrait cadastral 1983, section C2, échelle 1/2500e.	
Pl.	II	Plan au sol.	90 35 00044 P
Doc.	1	Cadastré de 1813, section C2.	96 35 00522 X
Fig.	1	Vue sud.	80 35 00658 X
Fig.	2	Vue sud-est.	80 35 00657 X
Fig.	3	Élévation sud.	80 35 00659 X
Fig.	4	Détail fenêtre.	80 35 00660 X



Pl. I Cadastre 1983, C2, 1/2500e.

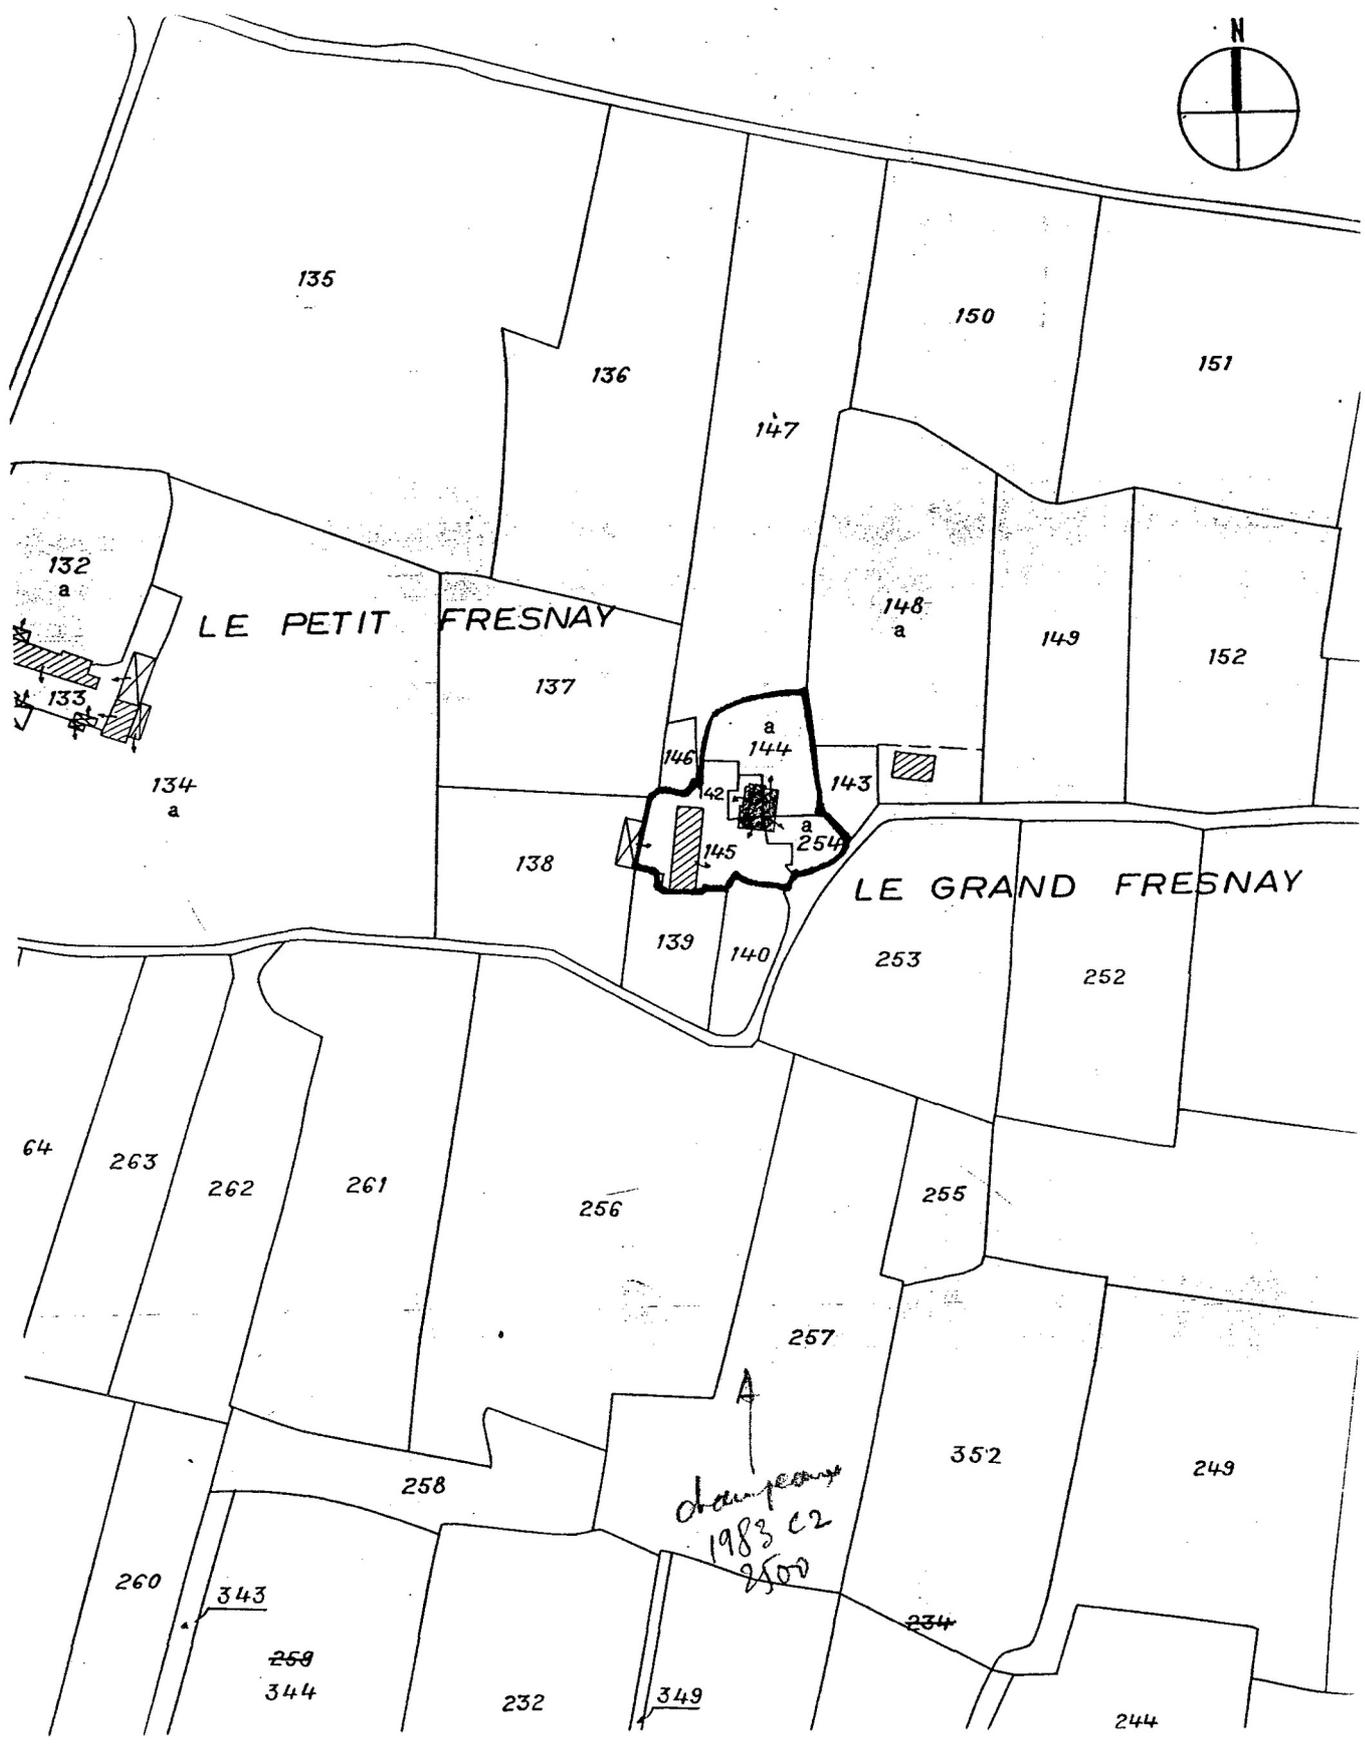

Ferme

Pl.I Plan au sol.

Ph. Inv.G.Artur/N.Lambart
90 35 0044 P

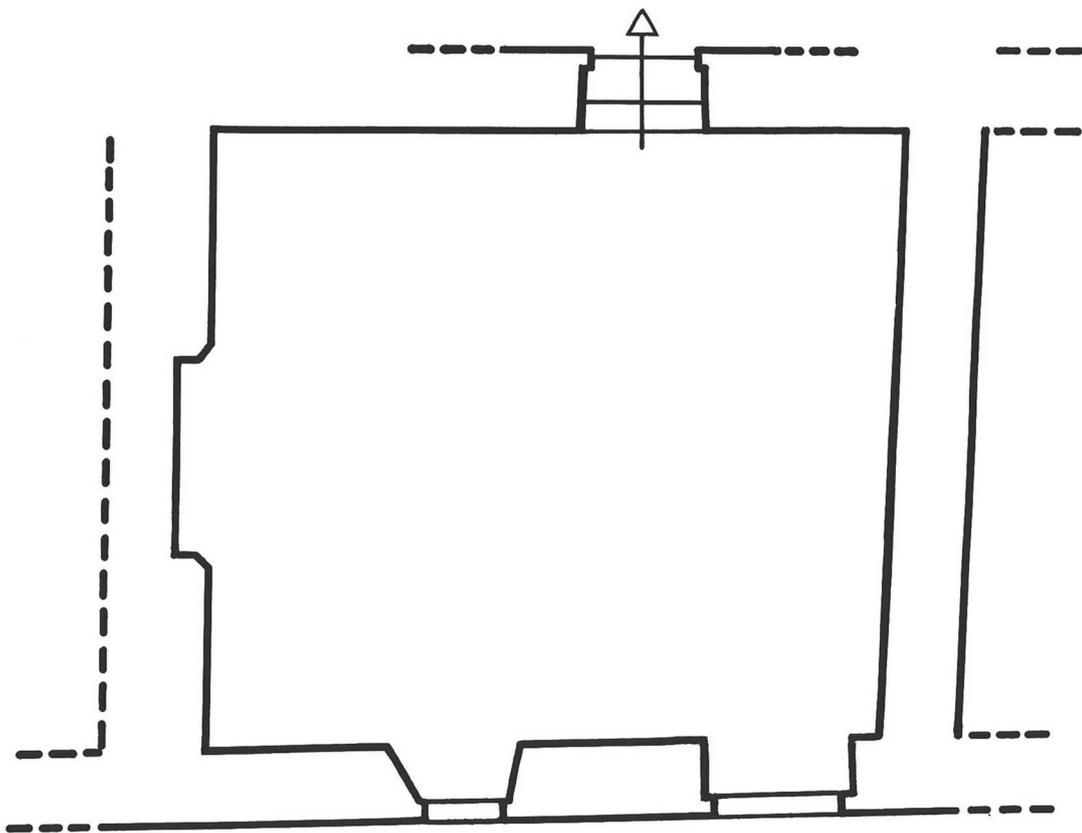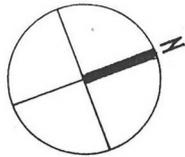

Plan au sol

Ferme

Doc.1 Cadastre de 1813, section C2.

Ph. Inv.G.Artur/N.Lambart
96 35 0522 X



Ferme

Fig.1 Elévation sud.

Ph. Inv.G.Artur/N.Lambart
80 35 0658 X

ferme

Fig.2

Vue sud-est.

Ph. Inv. G.Artur/N.Lambart
80 35 0657 X



Ferme

Fig.3 Elévation sud, détail des ouvertures.

Ph. Inv.G.Artur/N.Lambart
80 35 0659 X



Ferme

Fig.4 Elévation sud, détail de la fenêtre.

Ph. Inv.G.Artur/N.Lambart
80 35 0660 X