

35

n° département

CHAPELLE CHAUSSEE (LA)

commune



BAS BOURG (LE)

lieu-dit

JA 00007917

adresse

(1441)

RENNES

arrondissement

BECHEREL

canton

édifice ou ensemble contenant

FERME

dénomination et titre de l'oeuvre

Coordonnées LAMBERT1

X = 28926

Y = 07174

Cadastre année :

section :

parcelle :

année : 1983

section : B1

parcelle : 93

Propriété : PRIVEE

Destination actuelle :

Protection

État de conservation :

Établi en 1983-1984 par J.-J. RIOULT

SITUATION: EN ECART

MATERIAUX: 1) GROS OEUVRE: GRANITE, MOELLON SANS CHAINE EN PIERRE DE TAILLE, PISE, APPAREIL MIXTE 2) COUVERTURE: ARDOISE

STRUCTURE: 1 ETAGE CARRE

ELEVATION: ELEVATION A TRAVEES

COUVERTURE: TOIT A LONGS PANS, PIGNON COUVERT, CROUPE

ESCALIERS: ESCALIER DANS OEUVRE

TIPOLOGIE: LOGIS A FONCTIONS MULTIPLES SUPERPOSEES, PORTE HAUTE, TRAVEES JUMEEES, HAUT SURCROIT

HISTORIQUE ET CONCLUSIONS: LOGIS 19E SIECLE, ANCIENNES ETABLES 17E SIECLE REMANIEES 19E SIECLE ET 20E SIECLES.

Ferme à logis jumelés. Rez-de-chaussée en moëllons de granite, l'étage, en pisé ainsi que le surcroît, est occupé par deux niveaux de greniers superposés. Dans la travée jumelée centrale, les allèges entre niveaux sont remplies de moëllons. La mise en oeuvre du cadre de bois des baies, l'emploi de la gerbière passante coiffée d'un toit à la capucine, la faible pente du toit dépourvu de coyau sont autant d'éléments typiques de l'architecture rurale du bassin de Rennes au XIX^e siècle.

Cette ferme, orientée Est-Ouest, a remplacé un édifice plus ancien sur le côté Nord de la cour, figuré sur le cadastre ancien de la commune. Sur le côté Sud subsistent les anciennes étables aux portes à doubles rouleaux, toutefois très remaniées.

Table des figures

PL.I. Cadastre 1983

FIG.1. Façade antérieure, vue générale

86.35.533 X

Façade antérieure, vue générale

85.35.410 ZA *

FIG.2. Anciennes étables, vue générale

85.35.1670 X.

* cliché disponible à la diapotheque.

35 - CHAPELLE CHAUSSEE (LA)

BAS BOURG (LE)

Ferme

Plan-masse et de situation

Cadastre 1983, section B1

échelle 1/2500e

PL. I.

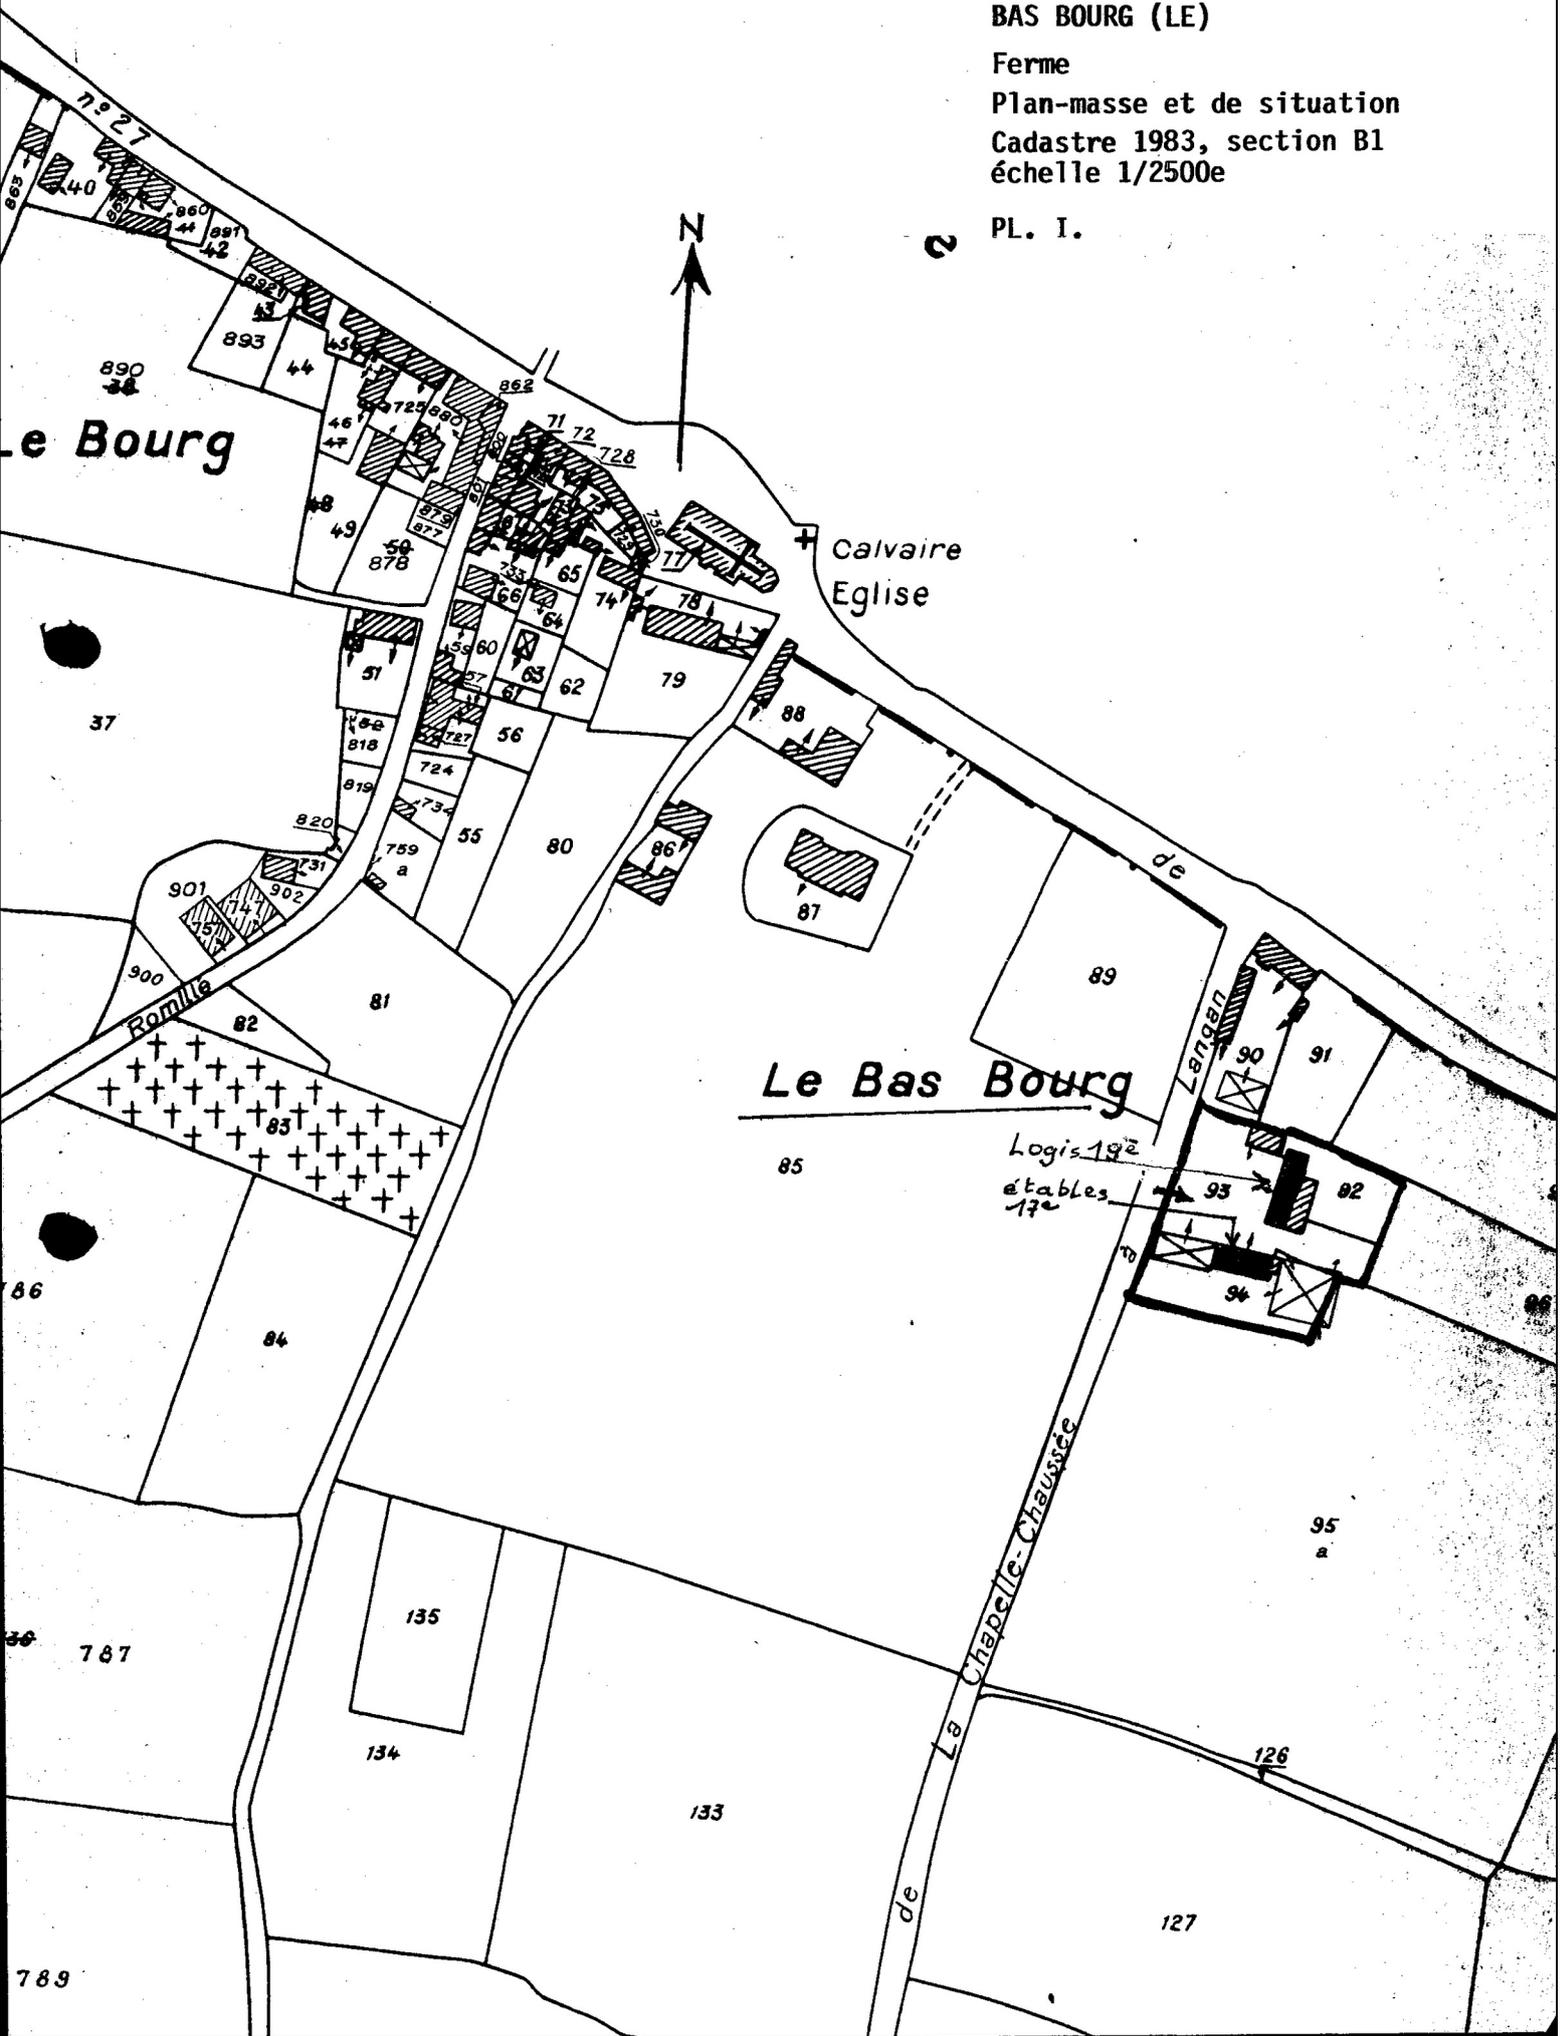


Fig.1 Elévation antérieure : vue générale

Cl.Inv.Artur/Lambart

86 35 533 X
85.35.410 ZA



Fig.2 Anciennes étables : vue générale

Cl.Inv.Artur/Lambart

85 35 1670 X

